




โครงการปรับปรุงพื้นที่แผนกผู้ป่วยนอก (OPD) แบบสถาปัตยกรรม

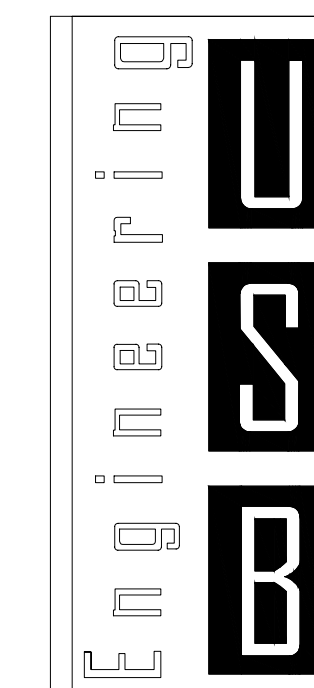


USB
ENGINEERING CO.,LTD.
2/12 Grandville Urbanist Blvd.,
Soi Ladphrao 101 (Soi 53)
Klongjan, Bangkok,
Bangkok 10240 THAILAND
Tel : 02-1388839-40
Fax : 02-1388840

E-mail :
deemak_9@usbengineering.com
www. usbengineering.com




รหัส	รายการ	NO.	รหัส	รายการ	NO.	รหัส	รายการ
ARC	ARCHITECTURE : แบบสถาปัตยกรรม	ARCHITECTURE : แบบสถาปัตยกรรม			32	INT-10	รูปด้านหน้าห้องนำด้านข้างอาคาร
FUR	แบบครุภัณฑ์	1	ARC-00	สารบัญแบบ 1	33	INT-11	รูปตัดผนังตกแต่ง SECTION1-SECTION 7
INT	INTERIOR : แบบสถาปัตยกรรมภายใน	2	ARC-01	สารบัญแบบ 2	BUILT-IN FURNITURE : เฟอร์นิเจอร์บัวอิน		
WC	WATER CLOSET : แบบขยายห้องน้ำ	3	ARC-02	ข้อกำหนดงานก่อสร้าง	34	FUR-01	รายการโครงสร้าง งานครุภัณฑ์บัวอินท์
DW	DOOR WINDOW : แบบขยายประตู-หน้าต่าง	4	ARC-03	รายการประกอบแบบ	35	FUR-02	BF-01 - BF-03
WB	WALL BUILT IN : ผนังตกแต่ง	5	ARC-04	ผังบริเวณ	36	FUR-03	BF-03 - BF-06
COL	COLOR : ผนังทาสี/สี	6	ARC-05	รายการเฟอร์นิเจอร์บัวอิน/รายการครุภัณฑ์จัดซื้อ	37	FUR-04	BF-07 - BF-10
LA	LAMINATE : ผนังกรุลามิเนต/ลามิเนต	7	ARC-06	รายการครุภัณฑ์จัดซื้อ	38	FUR-05	BF-11 - BF-14
WA	WALLPAPER : ผนังติดวอลเปเปอร์	8	ARC-07	แปลนแสดงตำแหน่งประตู-หน้าต่าง	39	FUR-06	BF-15 - BF-18
TI	TILE : กระเบื้อง	9	ARC-08	แปลนแสดงสัญลักษณ์ผนัง	40	FUR-07	BF-19 - BF-22
PT	PARTITION : ผนังกั้น	10	ARC-09	แปลนแสดงตำแหน่งเฟอร์นิเจอร์	41	FUR-08	BF-23 - BF-25
BF	BUILT-IN FURNITURE : เฟอร์นิเจอร์บัวอิน	11	ARC-10	แปลนแสดงพื้น	42	FUR-09	BF-26 - BF-29
LF	LOOSE FURNITURE : เฟอร์นิเจอร์ลอยตัว	12	ARC-11	แปลนแสดงผนังตกแต่ง	43	FUR-10	BF-30 - BF-33
PS	PERSPECTIVE : ทศนียภาพ	13	ARC-12	แปลนแสดงฝ้าตกแต่ง	44	FUR-11	BF-34 - BF-36
DS	DEPARTMENT SIGN : แบบป้ายแผนก	14	ARC-13	รูปตัด 1-1	45	FUR-12	BF-37 - BF-40
		15	ARC-14	รูปตัด 2-2	46	FUR-13	BF-41 - BF-44
		16	ARC-15	รูปตัด 3-3	47	FUR-14	BF-45 - BF-48
		17	ARC-16	รูปตัด 4-4	48	FUR-15	BF-49 - BF-52
		18	ARC-17	แบบขยายทางลาด	49	FUR-16	BF-53 - BF-56
		19	ARC-18	แบบขยายบันได 1	50	FUR-17	BF-57 - BF-59
		20	ARC-19	แบบขยายบันได 2	51	FUR-18	BF-60 - BF-62
		21	ARC-20	แบบขยายราวกันตกสแตนเลส	52	FUR-19	BF-63 - BF-66
		22	ARC-21	แบบขยายบานเกร็ดโปร่งแสง	53	FUR-20	BF-67 - BF-70
		INTERIOR : แบบสถาปัตยกรรมภายใน			54	FUR-21	BF-71
		23	INT-01	รูปด้านห้องยา	WALL BUILT IN : ผนังตกแต่ง		
		24	INT-02	รูปด้านรับโบนัด OPDพิเศษ	55	WB-01	WB-01-WB-04
		25	INT-03	รูปด้านห้องประชาสัมพันธ์	56	WB-02	WB-05-WB-08
		26	INT-04	รูปด้านเคาน์เตอร์พยาบาล	57	WB-03	WB-09-WB-12
		27	INT-05	รูปด้านจุดวัดความสูง	58	WB-04	WB-13-WB-16
		28	INT-06	รูปด้านรับโบนัด OPD ทัวไป	59	WB-05	WB-17-WB-19
		29	INT-07	รูปด้านทางเดินหน้า OPD พิเศษ	WATER CLOSET : แบบขยายห้องน้ำ		
		30	INT-08	รูปด้านห้อง E.S.T	60	WC-01	ห้องน้ำชาย 1/ห้องน้ำหญิง 1/ห้องน้ำผู้พิการ ชาย-หญิง
		31	INT-09	รูปด้านจุดจัดเก็บรถวีลแชร์	61	WC-02	แบบขยายห้องน้ำ ชาย2/หญิง2

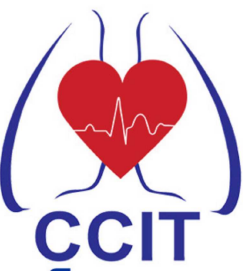


CCIT
สถาบันโรคทรวงอก
CENTRAL CHEST INSTITUTE OF THAILAND

PROJECT

DESIGNER



สำนักงานจำกัด แอสเซมบลิด์
123/263 หมู่ 13 ถนนบึงทอง ถนนบึงทอง
จ.นนทบุรี 11110 โทร 02-043-0133
E-MAIL : ASSEMBUILD.STU@GMAIL.COM

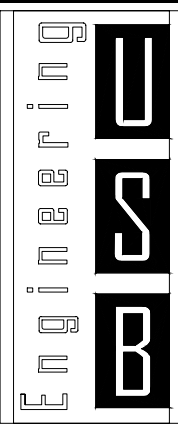

USB
ENGINEERING CO.,LTD.
2/12 Grandville Urbanist Blvd.,
Soi Ladphrao 101 (Soi 53)
Klongjan, Bangkok,
Bangkok 10240 THAILAND
Tel : 02-13888940
Fax : 02-1388840
E-mail :
deemak_9@usbengineering.com
www.usbengineering.com

PROJECT MANAGER

ARCHITECTS

INTERIOR DESIGN

STRUCTURAL ENGINEERS

ELECTRICAL ENGINEERS

MECHANICAL ENGINEERS

SANITARY ENGINEERS

☐ FOR APPROVED

☐ FOR CONSULTANT

☐ AS BUILT

รายละเอียดและรูปแบบได้ขึ้นทั้งหมดนี้
เป็นกรรมสิทธิ์ของ หน่วยงานผู้จัดทำ
แอสเซมบลิด์ แต่เพียงผู้เดียว
ห้ามผู้ใดดัดแปลง แก้ไข ส่วนหนึ่งส่วนใด
หรือทั้งหมด เพื่อกะทำการอย่างหนึ่งอย่างใด
ที่ส่งก่อนได้ข้อความยินยอมจาก
หน่วยงานผู้จัดทำ แอสเซมบลิด์
เป็นลายลักษณ์อักษร

All designs and drawing are intellectual
property rights of
ASSEM BUILD Ltd.Part.
and cannot be used
Duplicate or disclose the work,
in whole or in part and in any manner
with out their prior written consent.

DRAWING

CHECKED

APPROVED

DATE


1: 125

SCALE

A1

ARC-00

NO.	รหัส	รายการ	NO.	รหัส	รายการ
WATER CLOSET : แบบขยายห้องน้ำ			DEPARTMENT SIGN : แบบป้ายแผนก		
62	WC-03	แบบขยายห้องน้ำผู้สูงอายุ 1	91	DS-04	แบบป้ายแผนก 4
63	WC-04	ห้องน้ำชาย 3 / ห้องน้ำหญิง 3	92	DS-05	แบบป้ายแผนก 5
64	WC-05	ห้องน้ำชาย 4 / ห้องน้ำหญิง 4	93	DS-06	แบบป้ายแผนก 6
65	WC-06	ห้องล้าง TEE	94	DS-07	แบบป้ายแผนก 7
66	WC-07	ห้องน้ำเจ้าหน้าที่ 5	95	DS-08	แบบป้ายแผนก 8
67	WC-08	ห้องน้ำผู้สูงอายุ 2			
DOOR WINDOW N : แบบขยายประตู-หน้าต่าง					
68	DW-01	แบบขยายประตูอลูมิเนียม			
69	DW-02	แบบขยายประตูอลูมิเนียม			
70	DW-03	แบบขยายหน้าต่างอลูมิเนียม			
71	DW-04	แบบขยายหน้าต่างอลูมิเนียม			
72	DW-05	แบบขยายหน้าต่างอลูมิเนียม			
73	DW-06	แบบขยายประตูไม้			
74	DW-07	แบบขยายประตูไม้			
75	DW-08	แบบขยายประตูไม้			
76	DW-09	แบบขยายประตูไม้ / ประตูหนีไฟ			
PERSPECTIVE : ทศนิยมภาพ					
77	PS-01	ทศนิยมภาพด้านหน้าอาคาร			
78	PS-02	ทศนิยมภาพด้านข้างอาคาร			
79	PS-03	ทศนิยมภาพโถงพักคอย			
80	PS-04	ทศนิยมภาพห้องตรวจพิเศษผู้สูงอายุ/ห้องยา			
81	PS-05	ทศนิยมภาพหน้าห้องยา/จุดรับใบนัด			
82	PS-06	ทศนิยมภาพจุดรับใบนัด OPD พิเศษ			
83	PS-07	ทศนิยมภาพ OPD ทัวไป/OPD พิเศษ			
84	PS-08	ทศนิยมภาพห้อง EST.			
85	PS-09	ทศนิยมภาพห้องตรวจ 121 / ห้อง ECHO			
86	PS-10	ทศนิยมภาพห้องตรวจ OPD ทัวไป / ห้องทานอาหาร - เจ้าหน้าที่			
87	PS-11	ทศนิยมภาพห้องน้ำ			
DEPARTMENT SIGN : แบบป้ายแผนก					
88	DS-01	แบบป้ายแผนก 1			
89	DS-02	แบบป้ายแผนก 2			
90	DS-03	แบบป้ายแผนก 3			




CCIT
สถาบันโรคทรวงอก
CENTRAL CHEST INSTITUTE OF THAILAND

PROJECT

ปรับปรุงแผนกผู้ป่วยนอก (OPD)

DESIGNER

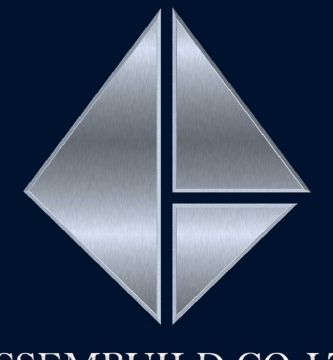


ASSEMBUILD CO.,LTD

สำนักงานส่วนจำกัด แอสเซมบิลด์
123/263 หมู่ 13 ถนนบึงทอง ถนนบึงทอง
จ.นนทบุรี 11110 โทร 02-043-0133
E-MAIL : ASSEMBUILD.STU@GMAIL.COM


U
S
B

ENGINEERING CO.,LTD.
2/12 Grandville Urbanist Blvd.,
Soi Ladphrao 101 (Soi 53)
Klongjan, Bangkok,
Bangkok 10240 THAILAND
Tel : 02-1388839-40
Fax : 02-1388840
E-mail :
deemak_9@usbengineering.com
www.usbengineering.com


PROJECT MANAGER

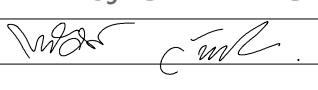ทวิศักดิ์ วัฒนชัย 


ARCHITECTS

พูนเพิ่ม วัฒนวงษ์ศิริ ส-สธ.632 

INTERIOR DESIGN

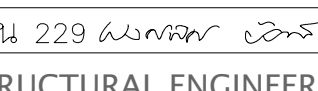พงศ์พิศ บัวแก้ว ส-สน. 229 


STRUCTURAL ENGINEERS


ศุภกิจ ทัตวงศ์ สย.14736 

ELECTRICAL ENGINEERS

จิติกกร เชื้อทองคำ สฟท.4249 


MECHANICAL ENGINEERS

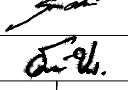
สมชัย นิลพฤกษ์ วท.965 


ธวัชชัย ขวัญทอง ภท.20729 

ชัชวาล รัตน์พันธ์ ภท.42679 

SANITARY ENGINEERS

วันชัย ยาวีร์ชานี สส. 185 

ธวัชชัย ขวัญทอง ภท.20729 

อภากร เปิ่นลาภ ภส.6766 

☐ FOR APPROVED

☐ FOR CONSULTANT

☐ AS BUILT

รายละเอียดและรูปแบบได้เสนอทั้งหมดนี้
เป็นกรรมสิทธิ์ของ ทางหุ้นส่วนจำกัด
แอสเซมบิลด์ แต่เพียงผู้เดียว
ห้ามผู้ใดดัดแปลง แก้ไข ส่วนหนึ่งส่วนใด
หรือทั้งหมด เพื่อกะทำการอย่างหนึ่งอย่างใด
ที่เงินก่อนได้รับความยินยอมจาก
ทางหุ้นส่วนจำกัด แอสเซมบิลด์
เป็นลายลักษณ์อักษร

All designs and drawing are intellectual
property rights of
ASSEM BUILD Ltd.Part.
and cannot be used
Duplicate or disclose the work,
in whole or in part and in any manner
with out their prior written consent.

DRAWING

สำรับแบบ 2

CHECKED

APPROVED


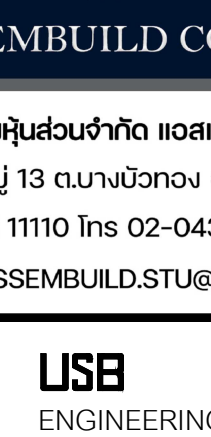

DATE

1:125

SCALE



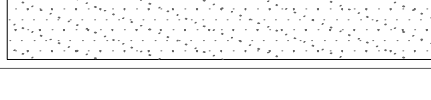
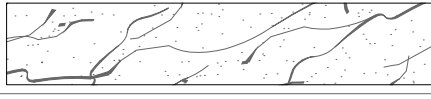

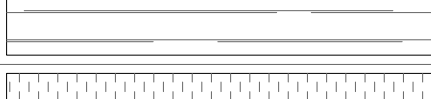
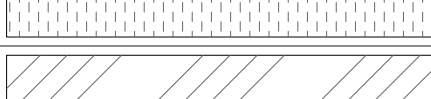
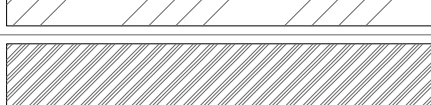

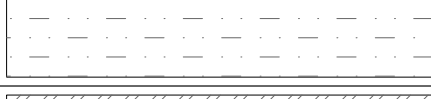
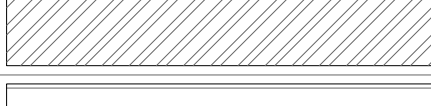

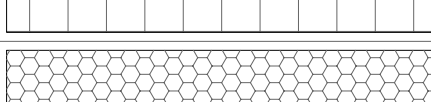

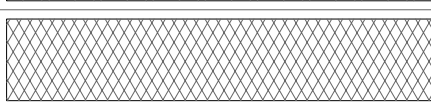
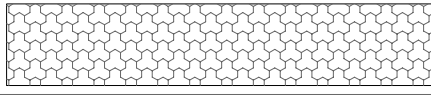
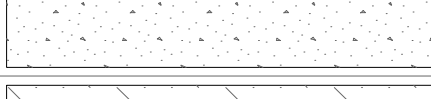



A1

ARC-01





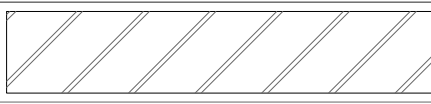





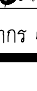



 CCIT สถาบันโรคทรวงอก CENTRAL CHEST INSTITUTE OF THAILAND	
PROJECT	
บริษัท ทุ่งนครพัฒนา จำกัด (มหาชน) 11110 โทร 02-043-0133	
DESIGNER	
 ASSEMBUILD CO.,LTD	
ทำนุบำรุงส่วนจำกัด แอสมบิลด์ 123/263 หมู่ 13 ต.บางบัวทอง อ.บางบัวทอง จ.นนทบุรี 11110 โทร 02-043-0133 E-MAIL : ASSEMBUILD.STU@GMAIL.COM	
	USB ENGINEERING CO.,LTD. 21/12 Grandville Urbanist Blvd., Soi Ladphrao 101 (Sai 503) Klongian, Bangkok, Bangkok 10240 THAILAND Tel : 02-1388839-40 Fax : 02-1388840 E-mail : deemak_9@usbengineering.com www.usbengineering.com
PROJECT MANAGER	
ทวีศักดิ์ วัฒนชัย	<i>WTS</i> <i>cm</i>
ARCHITECTS	
พูนเต็ม วัฒนวงษ์ศิริ	ส-สถ.632 <i>cm</i>
INTERIOR DESIGN	
พงศ์พัศ บัวแก้ว	ส-สน 229 <i>cm</i>
STRUCTURAL ENGINEERS	
ศุภกิจ ทักวงศ์	สย14736 <i>Suphakit T</i>
ELECTRICAL ENGINEERS	
สุติกร เรืองความดี	สพท.4249 <i>cm</i>
MECHANICAL ENGINEERS	
สมชัย นิลฤทธิชัย	วก965 <i>cm</i>
ธวัชชัย ขวัญทอง	ภก.20729 <i>cm</i>
ชัชวาล รัตนพันธ์	ภก.42679 <i>cm</i>
SANITARY ENGINEERS	
วันชัย ยาวีรวัฒน์	สส 185 <i>cm</i>
ธวัชชัย ขวัญทอง	ภก.20729 <i>cm</i>
อามาร ปรานีลาภ	ภส.6766 <i>cm</i>
<input type="checkbox"/> FOR APPROVED <input type="checkbox"/> FOR CONSULTANT <input type="checkbox"/> AS BUILT	
รายละเอียดและรูปแบบดีไซน์ทั้งหมดนี้ เป็นกรรมสิทธิ์ของ ทำนุบำรุงส่วนจำกัด แอสมบิลด์ และถือเป็น ห้ามนำไปดัดแปลง แก้ไข ส่วนหนึ่งส่วนใด หรือทั้งหมด เพื่อจะทำการอย่างหนึ่งอย่างใด ทั้งสิ้นก่อนได้รับความยินยอมจาก ทำนุบำรุงส่วนจำกัด แอสมบิลด์ เป็นลายลักษณ์อักษร All designs and drawing are intellectual property rights of ASSEMBUILD Ltd.,Part. and cannot be used Duplicate or disclose the work in whole or in part and in any manner with out their prior written consent.	
DRAWING	
ข้อกำหนดงานก่อสร้าง	
CHECKED	
APPROVED	
DATE	
1:125	SCALE
A1	ARC-02

DRAWING SYMBOLS

SYMBOL	DESCRIPTION
	ชื่อห้อง
	ช.นิตผ้
	วัดดูของพื้นห้องในๆ
	ความสูงของพื้นห้องจากระดับพื้นตั้งต้น
	แสดงทิศ
	ระดับที่ต้งการในแปลนพื้น (หน่วยเป็นเมตร)
	แสดงประตุ
	แสดงหน้าต้ง
	แสดงวัดดูพื้น
	แสดงวัดดูผนัง
	แสดงวัดดูฝ้าเพดาน
	แสดงส่วนที่เป็นคอนกรีต
	TOP หินแกรนิต
	แสดงแนวตัดผนัง
	ผนังก่ออิฐฉาบปูน
	กระจก
	แนวเขตที่ดิน
	แสดงส่วนที่มองไม่เห็น
	ศูนย์กลาง ถึง ศูนย์กึ่งกลาง
	ศูนย์กลาง ถึง ริม
	ริม ถึง ริม
	แนวเสา
	แสดงทิศทางการมอง รูปด้าน
	แสดงระดับพื้น
	แสดงส่วนที่ถูกตัด
	แสดงแนวที่ถูกตัด

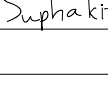
รายละเอียดวัสดุ				
	รหัส	ประเภท	รหัสสินค้า	สัญลักษณ์
งานผ้าเพดาน	C1	ผ้ายิปซัมหนา 9 มม. ฉาบเรียบทาสีขาว	TOA A700	
	C2	ผ้ายิปซัมชนิดทนชื้นหนา 9 มม. ฉาบเรียบทาสีขาว	TOA A700	
	C3	ห้องพ่นโครงสร้างเดิมของอาคารทาสีขาว	TOA A700	
	C4	หลังคาเมทัลลิก PU FOAM	สีขาว	—
งานปิดผิว	LA-01	ลามิเนต : (BFM LAMINATES)	COFFEE DIVA BAFP1110	—
	LA-02	ลามิเนต : (BFM LAMINATES)	WHITE VALACUS MARBLE BSG1024	
	LA-03	ลามิเนต : (BFM LAMINATES)	DIAMOND DUST BCG1011	
	LA-04	ลามิเนต : (FORMICA)	NATURAL ASH CROSS 8799UN	
	LA-05	ลามิเนต : (GREENLAM)	HILAND PINE GWR682	
	LA-06	ลามิเนต : (BFM LAMINATES)	BRASS MIRROR BAM1003	
	LA-07	ลามิเนต : (VIRGO)	MISSION WHITE DM 1934S	
งานพื้น	F1	พื้นกระเบื้องยางแบบม้วน ลายไม้ (ARMSTRONG TIMBERLINE)	HICKORY RUN/BISCOTTI 37507	
	F2	พื้นกระเบื้องยางแบบม้วน สีขาว (ARMSTRONG MEDITONE)	COOLWHITE WR:FPWS119000	
	F3	พื้นกระเบื้องยางแบบม้วน สีเทา (ARMSTRONG MEDITONE)	ROCK DUST LIGHT WR:FPWS126000	
	F4	พื้นกระเบื้องยางแบบม้วน ลายไม้ (ARMSTRONG TIMBERLINE)	37525 MAPLE LANE HONEYCOMB	
	F5	พื้นกระเบื้องห้องน้ำ / BASIQ	FLEXSTONE GREIGE R11 (YS8024BR)	
	F6	พื้นทรายล้าง	-	
	F7	พื้นกระเบื้อง หน้า DROP-OFF / WCC	DQUERCIA ROSATO REC. (AGT912222R)	
	F8	พื้น CHECKER PLATE	-	
	F9	พื้น CHECKER PLATE ปูนแผ่นกันลื่น / ไทวัสดุ	GIANT KINGKONG รุ่น PMR-101 ขนาด 1.2 ม. สีเบจ	
	F10	พื้นคอนกรีต	-	
วัสดุ	ST.	หินแกรนิต / SIAMTAK	SF-015	
	MI-01	กระจุกละขาว หนา 5 มม.	-	—
	AC-01	อะคริลิกใสขาว หนา 5 มม.	-	—
	CPS-01	คอมโพสิตสีเทา / KNAUF ซี SPARKING SNOW	001SP FR	—
	CT.	ผ้ารอบเตียง บ.คริสตัล โปรดัคส์ จำกัด	HC200-22 SATIN BEIGE	—
	PT.	ผนังกันส่าเร็จรูป / VALOR	VL-H 12	—

[illegible]

 CCIT สถาบันโรคทรวงอก CENTRAL CHEST INSTITUTE OF THAILAND	
PROJECT	
ปรับปรุงแผนภูมิบ้านเอก (OPD)	
DESIGNER	
 ASSEMBUILD CO.,LTD	
คำค้นพบส่วนจำกั แอสเซมบลิด 123/263 หมู่ 13 ต.บางบัวทอง จ.บางบัวทอง จ.นนทบุรี 11110 โทร 02-043-0133 E-MAIL : ASSEMBUILD.STU@GMAIL.COM	
	USB ENGINEERING CO.,LTD. 2/12 Grandville Urbanist Blvd., Soi Ladphrao 101 (Soi 53) Klongian, Bangkok, Bangkok 10240 THAILAND Tel : 02-1388839-40 Fax : 02-1388840 E-mail : deemak_9@usbengineering.com www.usbengineering.com
PROJECT MANAGER	
ทวีศักดิ์ วัฒนชัย	
ARCHITECTS	
พูนเพิ่ม วัฒนวงษ์ศิริ	ส-สถ.632 
INTERIOR DESIGN	
ทรงศักดิ์ บัวแก้ว	ส-สน 229 
STRUCTURAL ENGINEERS	
ศุภกิจ ทักวงศ์	สย14736 
ELECTRICAL ENGINEERS	
สุติกร เรืองความดี	สพท4249 
MECHANICAL ENGINEERS	
สมชัย นิลพฤกษ์	วก965 
ธวัชชัย ขวัญทอง	ภก20729 
ธีรवाल รัตนพันธ์	ภก42679 
SANITARY ENGINEERS	
วันชัย ยาววิธาน	สส 185 
ธวัชชัย ขวัญทอง	ภก20729 
ฉภาภรณ์ แป้นลาภ	ภผ6766 
<input type="checkbox"/> FOR APPROVED <input type="checkbox"/> FOR CONSULTANT <input type="checkbox"/> AS BUILT	
รายละเอียดและรูปแบบที่ใหม่ทั้งหมดนี้ เป็นกรรมสิทธิ์ของ ทางหุ้นส่วนจำกัด แอสเซมบลิด แต่เพียงผู้เดียว ห้ามผู้ใดดัดแปลง แก้ไข ส่วนหนึ่งส่วนใด หรือทั้งหมด เพื่อกะทำการอย่างหนึ่งอย่างใด ทั้งสิ้นก่อนได้รับอนุญาตยอมจาก ทางหุ้นส่วนจำกัด แอสเซมบลิด เป็นลายลักษณ์อักษร All designs and drawing are intellectual property rights of ASSEMBUILD Ltd.Part. and cannot be used Duplicate or disclose the work , in whole or in part and in any manner with out their prior written consent.	
DRAWING	
รายการประกอบแบบ	
CHECKED	
APPROVED	
DATE	
1:125	SCALE
A1	ARC-03




TOP VIEW
แผนที่แสดงตำแหน่ง สถาบันโรคทรวงอก

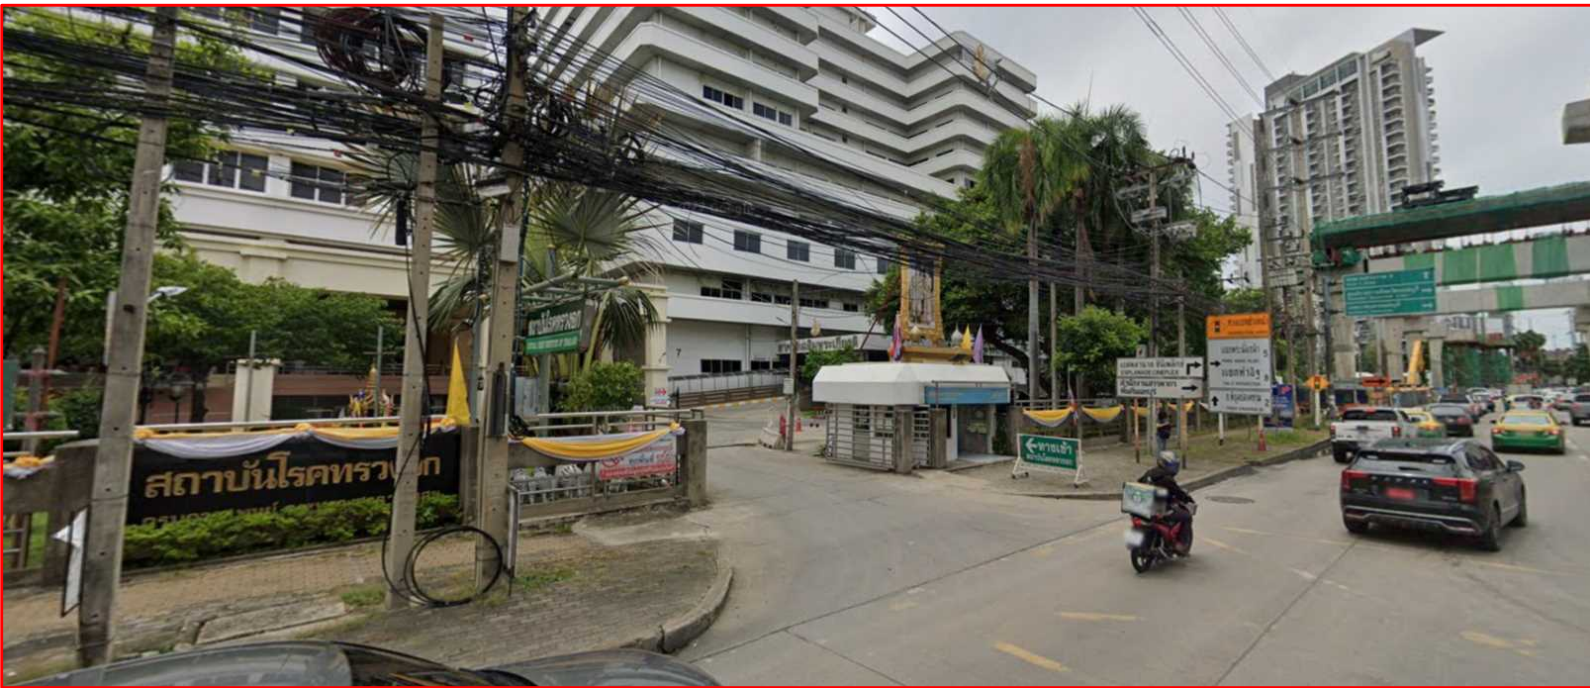

V.1
ภาพแสดงมุมมองทางเข้าสถาบันโรคทรวงอก
(ทางเข้าสำหรับเจ้าหน้าที่และผู้ป่วย)




V.2
ภาพแสดงมุมมองทางออกสถาบันโรคทรวงอก
(ทางออก สำหรับเจ้าหน้าที่และผู้ป่วย)

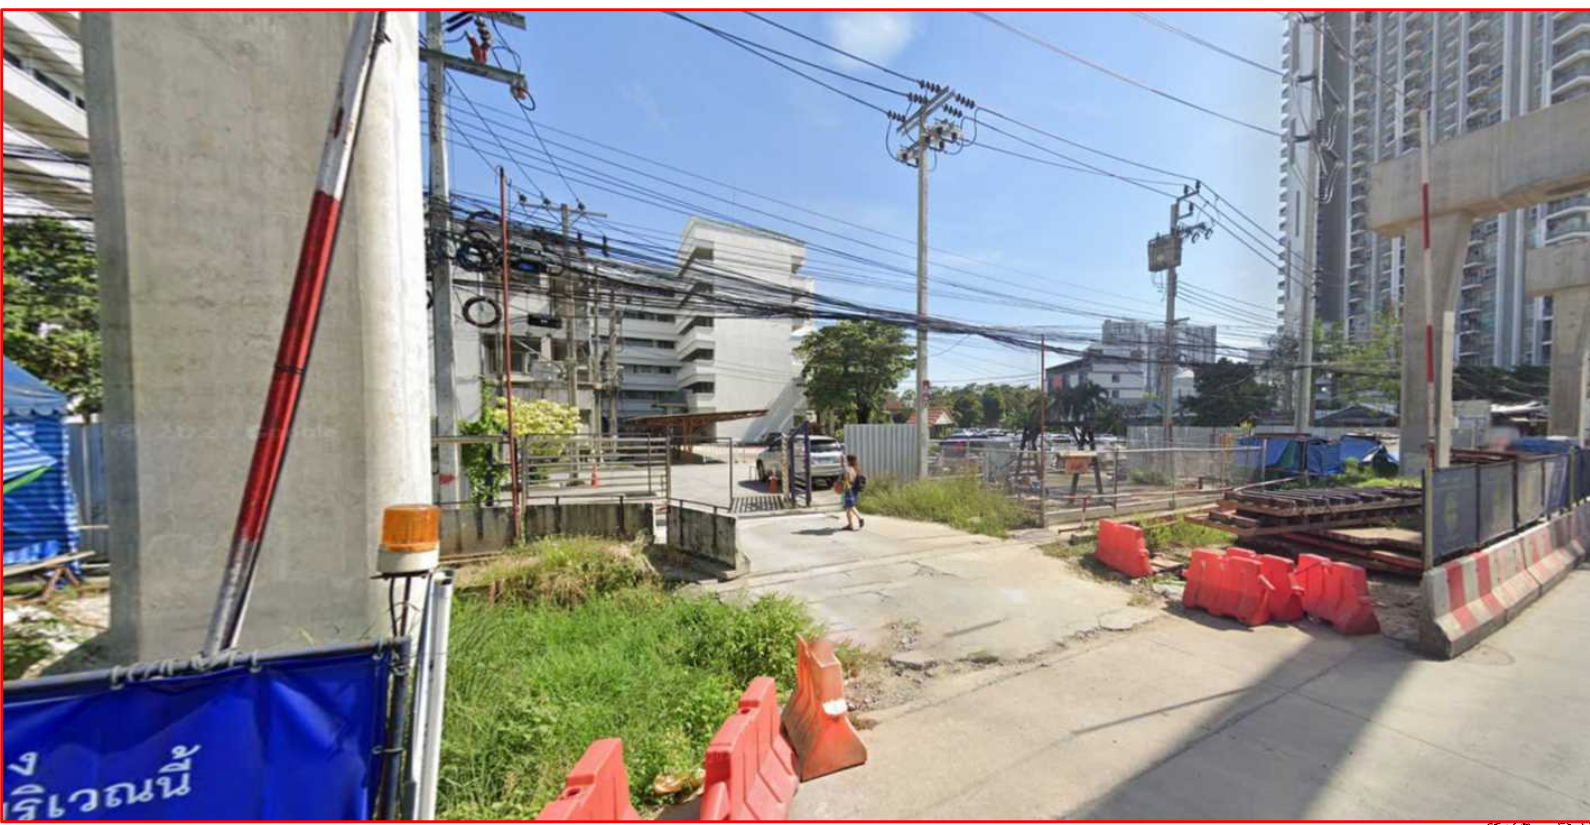


V.23
ภาพแสดงมุมมองทางออกสถาบันโรคทรวงอก
(ทางออก สำหรับเจ้าหน้าที่และผู้ป่วย)

แผนที่สังเขป

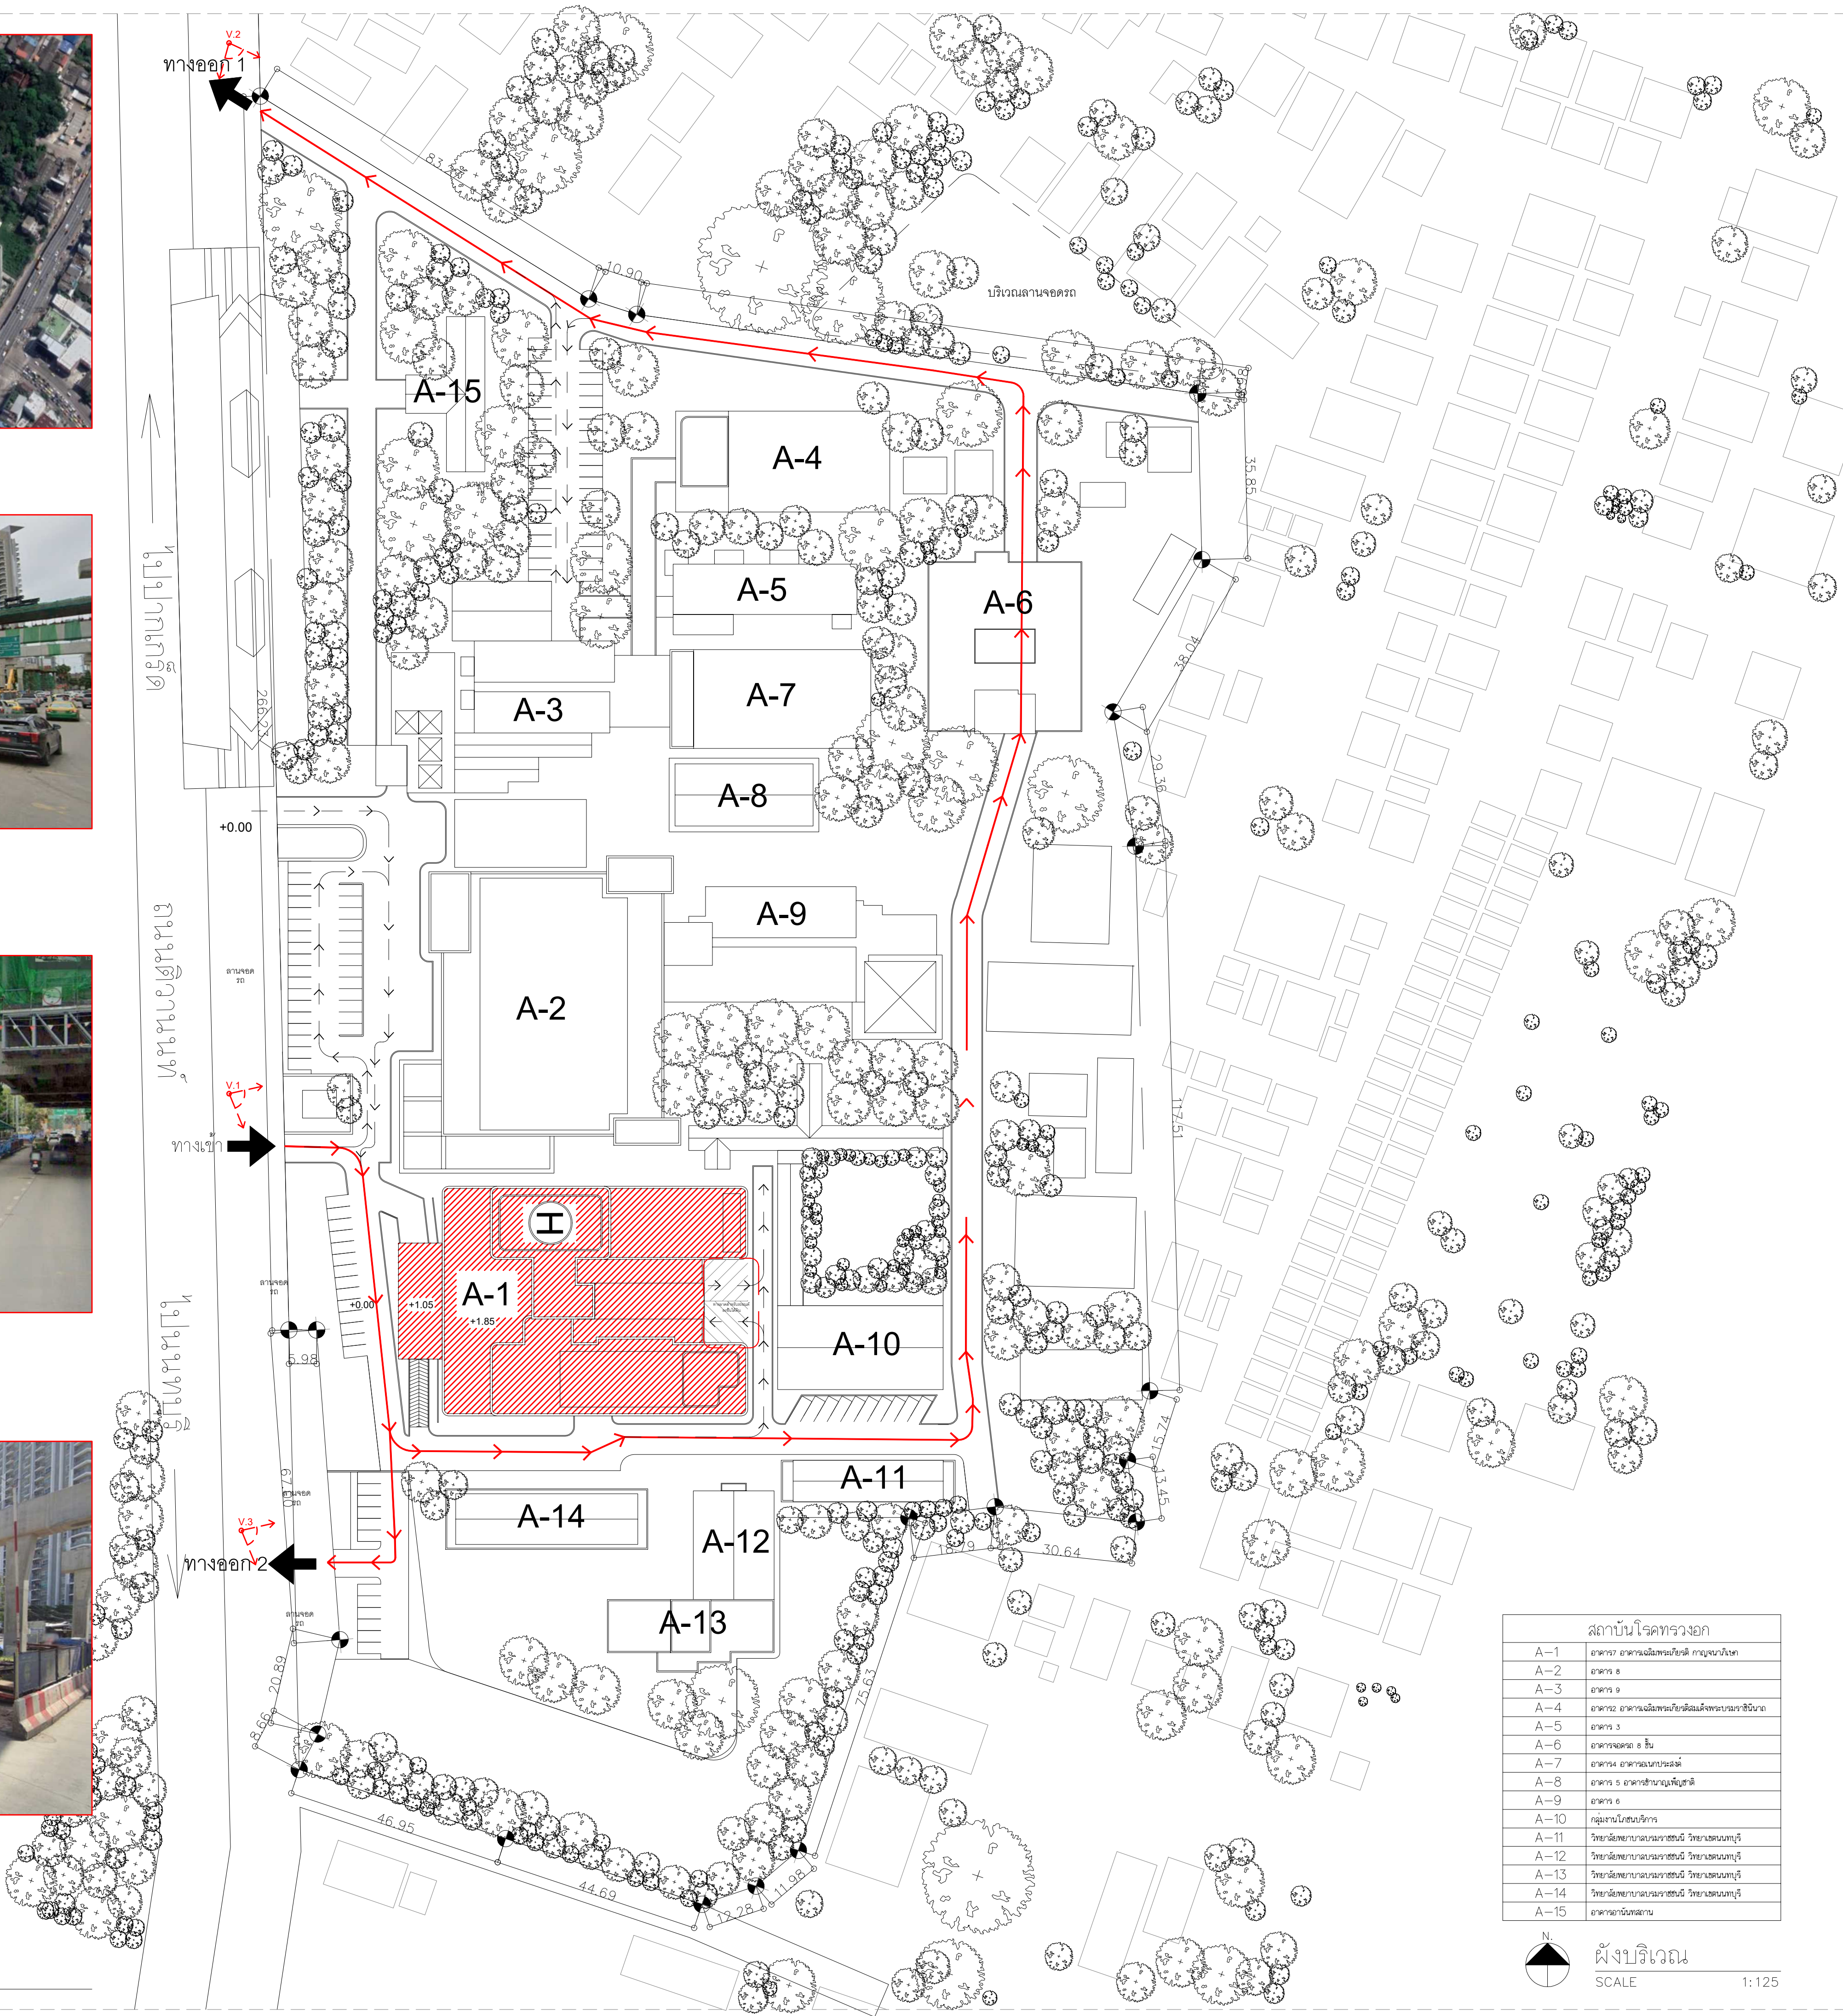


สถาบันโรคทรวงอก	
A-1	อาคาร 1 อาคารเอนกประสงค์ อาคารจอดรถ
A-2	อาคาร 2
A-3	อาคาร 3
A-4	อาคาร 4 อาคารเอนกประสงค์ อาคารจอดรถ
A-5	อาคาร 5
A-6	อาคาร 6 อาคารจอดรถ
A-7	อาคาร 7 อาคารเอนกประสงค์
A-8	อาคาร 8 อาคารจอดรถ
A-9	อาคาร 9
A-10	กลุ่มงานโสตศอนาสิก
A-11	วิทยาลัยพยาบาลบรมราชชนนีนครราชสีมา
A-12	วิทยาลัยพยาบาลบรมราชชนนีนครราชสีมา
A-13	วิทยาลัยพยาบาลบรมราชชนนีนครราชสีมา
A-14	วิทยาลัยพยาบาลบรมราชชนนีนครราชสีมา
A-15	อาคารจอดรถ

ผังบริเวณ
SCALE 1:125

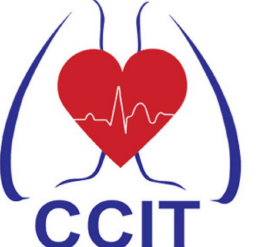


สถาบันโรคทรวงอก
CENTRAL CHEST INSTITUTE OF THAILAND

PROJECT
ปรับปรุงแผนผังบริเวณ (GPO)

DESIGNER


ASSEMBUILD CO.,LTD

ฝ่ายบริหารงานทั่วไป
123/263 หมู่ 13 ถนนวิภาวดีรังสิต แขวงวิภาวดี
จ.นนทบุรี 11110 โทร 02-043-0133
E-MAIL : ASSEMBUILD.STU@GMAIL.COM

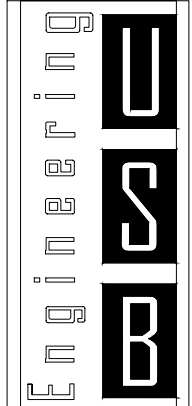

USB
ENGINEERING CO.,LTD.

2/12 Grandville Urbanist Blvd.,
Soi Ladphrao 101 (Soi 53)
Klongjan, Bangkok,
Bangkok 10240 THAILAND
Tel : 02-1388839-40
Fax : 02-1388840
E-mail :
deemak_9@usbengineering.com
www.usbengineering.com

PROJECT MANAGER
ทวิศักดิ์ วัฒนชัย

ARCHITECTS
พูนเพิ่ม วัฒนวงษ์ศิริ ส-สถ.632

INTERIOR DESIGN
พงศ์ศักดิ์ บัวแก้ว ส-สถ. 229

STRUCTURAL ENGINEERS
ศุภกิจ ทัตวงศ์ สย.14736

ELECTRICAL ENGINEERS
สุติกร เชื้อทองคำ สฟท.4249

MECHANICAL ENGINEERS
สมชัย นิลพญา วก.965
อริชชัย ขวัญทอง ภท.20729
ชัชวาล รัตนพันธ์ ภท.42679

SANITARY ENGINEERS
วันชัย ยาวีร์ธานี สส. 185
อริชชัย ขวัญทอง ภท.20729
อภากร แผ่นลาภ ภส.6766

☐ FOR APPROVED
☐ FOR CONSULTANT
☐ AS BUILT

รายละเอียดและรูปแบบผังบริเวณนี้
เป็นกรรมสิทธิ์ของ ทางศูนย์ส่วนจัด
และสมมติบัตร แต่เพียงผู้เดียว
ห้ามผู้ใดดัดแปลง แก้ไข ส่วนหนึ่งส่วนใด
หรือทั้งหมด เพื่อกะทำการอย่างอื่นโดยไม่
ที่เห็นก่อนได้ความยินยอมจาก
ทางศูนย์ส่วนจัด และสมมติบัตร
เป็นลายลักษณ์อักษร
All designs and drawing are intellectual
property rights of
ASSEMBUILD Ltd. Part
and cannot be used
Duplicate or disclose the work
in whole or in part and in any manner
with out their prior written consent.





DRAWING
ผังบริเวณ

CHECKED

APPROVED

DATE

1:125 SCALE
A1 ARC-04

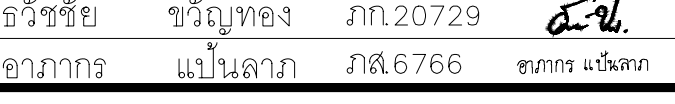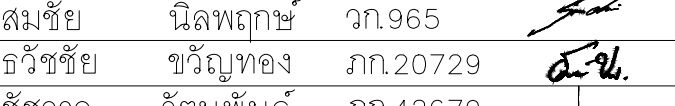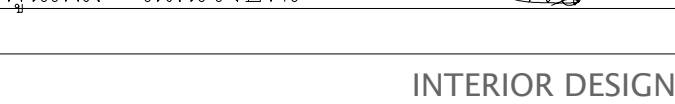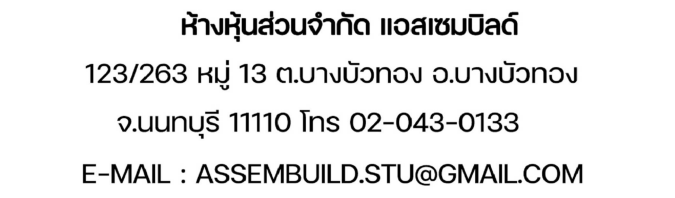

รายละเอียดและรูปแบบใดที่ในทั้งหมดนี้
เป็นกรณีสิทธิข้อใด ทั้งในส่วนงานจำกัด
และเสรีเปิด แต่เพียงผู้เดียว
ห้ามผู้ใดคัดลอก แก้ไข ส่วนหนึ่งส่วนใด
หรือทั้งหมด เพื่อที่จะทำการออกเผยแพร่งานใด
ทั้งในรูปใดก็ได้ตามนิยามอื่นออกมา
ทั้งในส่วนงานจำกัด และเสรีเปิด
เป็นสัญลักษณ์ลิขสิทธิ์


All designs and drawing are intellectual
property rights of
ASSEM BUILD Ltd.Part.
and cannot be used
Duplicate or disclose the work ,
in whole or in part and in any manner
with out their prior written consent.

DRAWING	
รายการครุภัณฑ์จัดซื้อ	
CHECKED	
APPROVED	
DATE	
1:100	SCALE
A1	ARC-06




ตารางสรุปพื้นที่ OPD ชั้น 1 อาคาร 7		
รายการ	พื้นที่	หน่วย
ทางลาดขึ้นเตียง (DROP-OFF)	37.62	ตร.ม.
พื้นที่พักคอยด้านหน้า	615.00	ตร.ม.
เคาน์เตอร์พยาบาลจุดตรวจ	31.93	ตร.ม.
ห้องหัวหน้า	6.90	ตร.ม.
ห้องประชาสัมพันธ์	20.70	ตร.ม.
ห้องตรวจ 1-10 (OPD ทวีป) *พื้นที่ต่อห้อง	12.40-14.00	ตร.ม.
ห้องรวมศูนย์	11.12	ตร.ม.
พื้นที่พักคอย (OPD ทวีป)	212.00	ตร.ม.
ห้อง ADMISSION	19.28	ตร.ม.
พื้นที่รับใบนัด (OPD ทวีป)	20.30	ตร.ม.
ห้องพักเจ้าหน้าที่ (OPD ทวีป)	24.35	ตร.ม.
ห้องตรวจเบอร์ 121	11.30	ตร.ม.
ห้องรับรอง	7.05	ตร.ม.
พื้นที่เคาน์เตอร์พยาบาล 1 (OPD พิเศษ)	4.78	ตร.ม.
ห้องตรวจ E.K.G.	22.00	ตร.ม.
ห้องตรวจ ECHO 1-7	18.23-16.50	ตร.ม.
ห้องตรวจ E.S.T.	31.15	ตร.ม.
ห้องติดเครื่องไอโบลเดอร์	8.67	ตร.ม.
ห้อง STESS TEST	22.76	ตร.ม.
ห้องล้าง TEE	7.97	ตร.ม.
พื้นที่เคาน์เตอร์พยาบาล 2 (OPD พิเศษ)	7.79	ตร.ม.
ห้องเก็บของแม่น้ำ	5.65	ตร.ม.
ห้องน้ำเจ้าหน้าที่ชาย	11.42	ตร.ม.
ห้องน้ำเจ้าหน้าที่หญิง	15.20	ตร.ม.
พื้นที่รับใบนัด (OPD พิเศษ)	62.30	ตร.ม.
ห้องพักเจ้าหน้าที่ (OPD พิเศษ)	20.27	ตร.ม.
ห้องเปลี่ยนชุดเจ้าหน้าที่ (OPD พิเศษ)	12.38	ตร.ม.
พักคอยแผนกตรวจผู้สูงอายุพิเศษ	25.90	ตร.ม.
พื้นที่เคาน์เตอร์พยาบาลแผนกตรวจผู้สูงอายุพิเศษ	17.90	ตร.ม.
ห้องตรวจผู้สูงอายุพิเศษ 1	10.82	ตร.ม.
ห้องตรวจผู้สูงอายุพิเศษ 2	13.86	ตร.ม.
ห้องน้ำผู้สูงอายุพิเศษ	6.15	ตร.ม.
พื้นที่โวลเปล	15.80	ตร.ม.
ห้องพักนักศึกษ	24.80	ตร.ม.
พื้นที่ห้องยา	120.00	ตร.ม.
พื้นที่ห้องการเงิน	18.20	ตร.ม.
ห้องน้ำผู้ป่วย/ผู้มาติดต่อ (หญิง)	33.36	ตร.ม.
ห้องน้ำผู้ป่วย/ผู้มาติดต่อ (ชาย)	28.20	ตร.ม.
ห้องน้ำผู้พิการ (ตรงกลางอาคาร)	5.11	ตร.ม.
ห้องน้ำเจ้าหน้าที่ชาย	9.30	ตร.ม.
ห้องน้ำเจ้าหน้าที่หญิง	12.08	ตร.ม.
ห้องทางลิ้นจ้เจ้าหน้าที่	10.68	ตร.ม.

แปลนแสดงตำแหน่งประตู-หน้าต่าง
SCALE 1:125

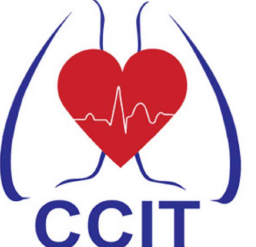


สถาบันโรคทรวงอก
CENTRAL CHEST INSTITUTE OF THAILAND

PROJECT
ปรับปรุงแผนกผู้ป่วยนอก (OPD)

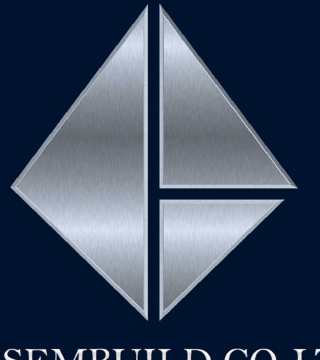
DESIGNER



ASSEMBUILD CO.,LTD

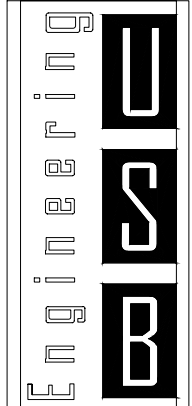
สำนักงานเจ้าที่ แอสเซมบลิว
123/263 หมู่ 13 ถนนพวงมพอง ถนนพวงมพอง
จ.นนทบุรี 11110 โทร 02-043-0133
E-MAIL : ASSEMBUILD.STU@GMAIL.COM

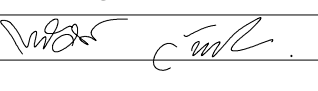



USEB
ENGINEERING CO.,LTD.
2/12 Grandville Urbanist Blvd.,
Soi Ladphrao 101 (Soi 53)
Klongkran, Bangkok,
Bangkok 10240 THAILAND
Tel : 02-13888940
Fax : 02-1388840
E-mail :
deemak_9@usengineering.com
www.usengineering.com




PROJECT MANAGER
ทวิศักดิ์ วัฒนชัย 

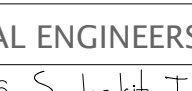

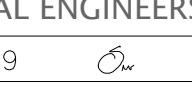
ARCHITECTS
พูนเพิ่ม วัฒนวงษ์ศิริ ส-สธ.632 

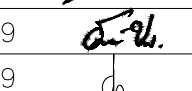INTERIOR DESIGN
พงศ์พิศ บัวแก้ว ส-สน 229 

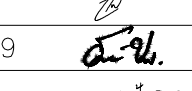STRUCTURAL ENGINEERS
ศุภกิจ ทัดวงศ์ สย.14736 

ELECTRICAL ENGINEERS
จิตรกร เชื้อความดี สฟท.4249 

MECHANICAL ENGINEERS
สมชัย นิลพฤษัย วท.965 
ธวัชชัย ขวัญทอง ภท.20729 
ชัชวาล รัตนพันธ์ ภท.42679 


SANITARY ENGINEERS
วันชัย ยาวีร์ชน สส. 185 
ธวัชชัย ขวัญทอง ภท.20729 
อภิมกร เปิ่นลาภ ภส.6766 

☐ FOR APPROVED
☐ FOR CONSULTANT
☐ AS BUILT


รายละเอียดและรูปแบบได้ขึ้นทั้งหมดนี้
เป็นกรรมสิทธิ์ของ สำนักงานเจ้าที่
แอสเซมบลิว แต่เพียงผู้เดียว
ห้ามผู้ใดดัดแปลง แก้ไข ส่วนหนึ่งส่วนใด
หรือทั้งหมด เพื่อกะทำการอย่างหนึ่งอย่างใด
ที่ส่งมอบไว้ด้วยความยินยอมจาก
ทางสำนักงานเจ้าที่ แอสเซมบลิว
เป็นลายลักษณ์อักษร
All designs and drawing are intellectual
property rights of
ASSEMBUILD Co.,Ltd.
and cannot be used
Duplicate or disclose the work
in whole or in part and in any manner
with out their prior written consent.

DRAWING
แปลนแสดงตำแหน่งประตู-หน้าต่าง
CHECKED
APPROVED
DATE

1:125 SCALE
A1 ARC-07

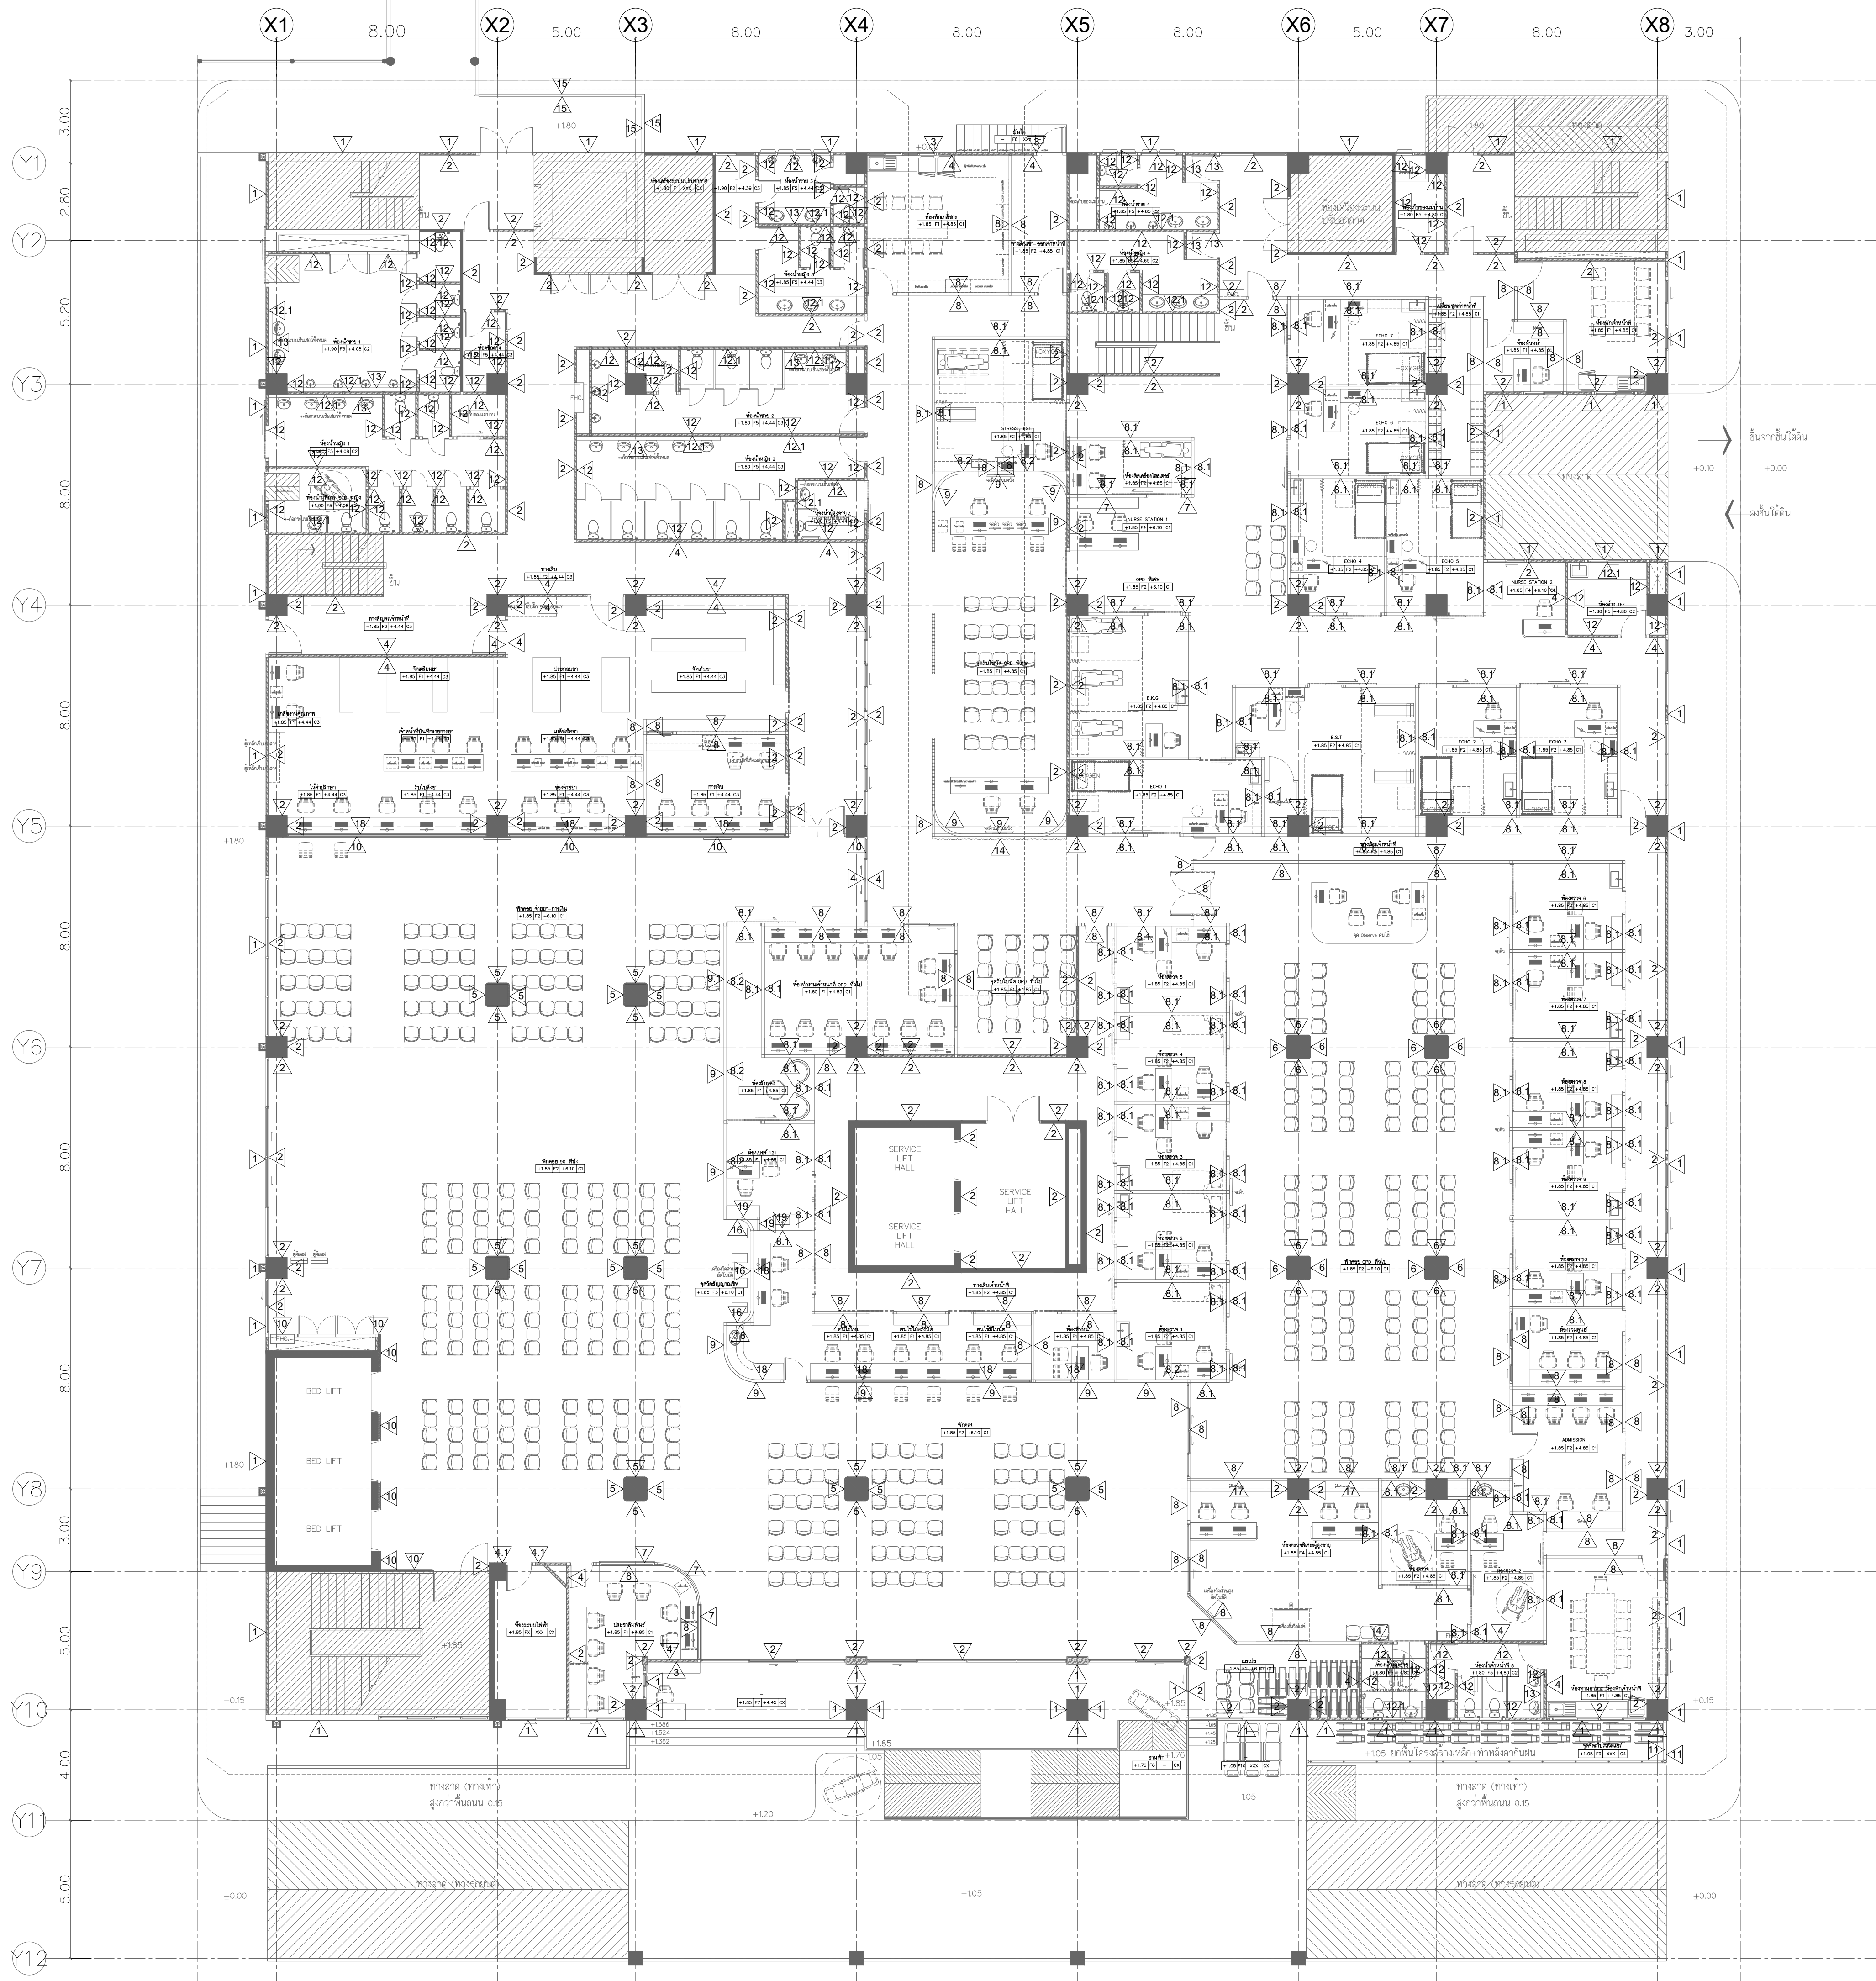


แปลนแสดงสัญลักษณ์ผนัง
SCALE 1:125

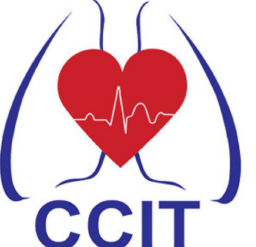


สถาบันโรครวงอก
CENTRAL CHEST INSTITUTE OF THAILAND

PROJECT
ปรับปรุงแผนผังโรงพยาบาล (OPD)

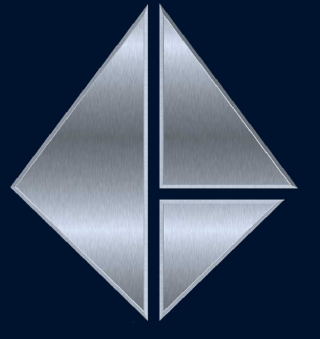
DESIGNER



ASSEMBUILD CO.,LTD

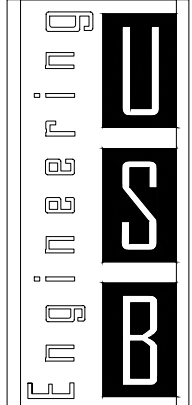
ฝ่ายแผนผังอาคาร แอสเซมบลี
123/263 หมู่ 13 ถนนบึงทอง ถนนบึงทอง
ถนนสุขุมวิท 11110 โทร 02-043-0133
E-MAIL : ASSEMBUILD.STU@GMAIL.COM



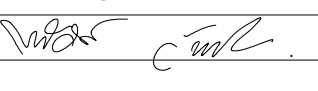

USE
ENGINEERING CO.,LTD.
2/12 Grandville Urbanist Blvd.,
Soi Ladphrao 101 (Soi 53)
Klongkarn, Bangkok,
Bangkok 10240 THAILAND
Tel : 02-13888940
Fax : 02-1388840
E-mail :
deemak_9@usbengineering.com
www.usbengineering.com

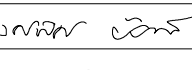


PROJECT MANAGER
ทวิศักดิ์ วัฒนชัย 




ARCHITECTS
พูนเพิ่ม วัฒนวงษ์ศิริ ส-สธ.632 

INTERIOR DESIGN
พงศ์ศักดิ์ บัวแก้ว ส-สน 229 

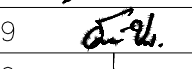STRUCTURAL ENGINEERS
ศุภกิจ ทัดวงศ์ สธ.14736 

ELECTRICAL ENGINEERS
สุติกร เชื้อทองคำ สฟท.4249 

MECHANICAL ENGINEERS
สมชัย นิลพญา วก.965 
ธวัชชัย ขวัญทอง วก.20729 
ชัชวาล รัตนพันธ์ วก.42679 

SANITARY ENGINEERS
วันชัย ยาวีระชน สส. 185 
ธวัชชัย ขวัญทอง วก.20729 
อภากร เปิ่นลาภ วก.6766 

☐ FOR APPROVED
☐ FOR CONSULTANT
☐ AS BUILT

รายละเอียดและรูปแบบใดก็ตามที่มี
เป็นกรรมสิทธิ์ของ ทางหุ้นส่วนจำกัด
แอสเซมบลี แต่เพียงผู้เดียว
ห้ามผู้ใดดัดแปลง แก้ไข ส่วนหนึ่งส่วนใด
หรือทั้งหมด เพื่อกระทำการอย่างหนึ่งอย่างใด
ที่ส่งผลกระทบต่อความยินยอมจาก
ทางหุ้นส่วนจำกัด แอสเซมบลี
เป็นลายลักษณ์อักษร

All designs and drawing are intellectual
property rights of
ASSEMBUILD Ltd.Part
and cannot be used
Duplicate or disclose the work
in whole or in part and in any manner
with out their prior written consent.

DRAWING
แปลนแสดงสัญลักษณ์ผนัง

CHECKED

APPROVED


DATE

1:125 SCALE

A1 ARC-08




แปลนแสดงตำแหน่งเฟอร์นิเจอร์
SCALE 1:125

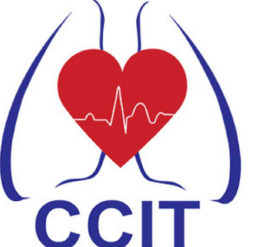


สถาบันโรครวงอก
CENTRAL CHEST INSTITUTE OF THAILAND

PROJECT
ปรับปรุงแผนกผู้ป่วยนอก (OPD)

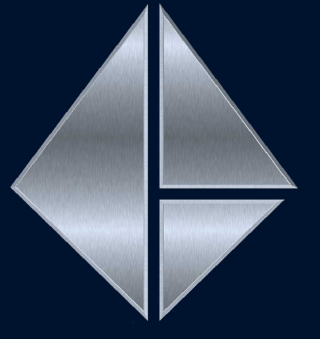
DESIGNER



ASSEMBUILD CO.,LTD

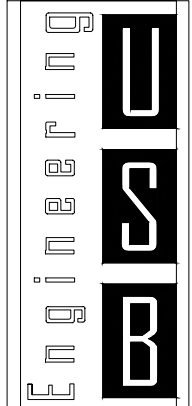
ฝ่ายศูนย์บริการ แอสเซมบิลด์
123/263 หมู่ 13 ถนนพวงทอง ถนนพวงทอง
จ.นนทบุรี 11110 โทร 02-043-0133
E-MAIL : ASSEMBUILD.STU@GMAIL.COM

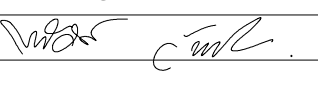


USE
ENGINEERING CO.,LTD.
2/12 Grandville Urbanist Blvd.,
Soi Ladphrao 101 (Soi 53)
Klongkarn, Bangkok,
Bangkok 10240 THAILAND
Tel : 02-13888940
Fax : 02-1388840
E-mail :
deemak_9@usbengineering.com
www.usbengineering.com



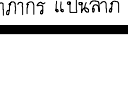
PROJECT MANAGER
ทวิศักดิ์ วัฒนชัย 

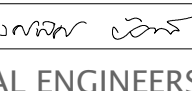

ARCHITECTS
พูนเพิ่ม วัฒนวงษ์ศิริ ส-สถ.632 

INTERIOR DESIGN
พงศ์ศักดิ์ บัวแก้ว ส-สน 229 

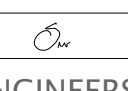STRUCTURAL ENGINEERS
ศุภกิจ ทัดวงศ์ สส.14736 Suphakit T.

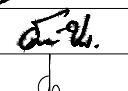ELECTRICAL ENGINEERS
จิตรกร เชื้องความดี สฟท.4249 

MECHANICAL ENGINEERS
สมชัย นิลพญากร ภก.965 
อริชชัย ขวัญทอง ภก.20729 
ชัชวาล รัตนพันธ์ ภก.42679 

SANITARY ENGINEERS
วันชัย ยาวีร์ชน สส. 185 
อริชชัย ขวัญทอง ภก.20729 
อภากร เปิ่นลาภ ภส.6766 อภากร เปิ่นลาภ

☐ FOR APPROVED
☐ FOR CONSULTANT
☐ AS BUILT

รายละเอียดและรูปแบบดีไซน์ทั้งหมดนี้
เป็นกรรมสิทธิ์ของ ทางศูนย์บริการ
แอสเซมบิลด์ แต่เพียงผู้เดียว
ห้ามผู้ใดดัดแปลง แก้ไข ส่วนหนึ่งส่วนใด
หรือทั้งหมด เพื่อก่อสร้างอย่างอื่นโดยไม่
ได้รับอนุญาตก่อนได้รับความยินยอมจาก
ทางศูนย์บริการแอสเซมบิลด์
เป็นลายลักษณ์อักษร
All designs and drawing are intellectual
property rights of
ASSEMBUILD Ltd.Part.
and cannot be used
Duplicate or disclose the work
in whole or in part and in any manner
with out their prior written consent.

DRAWING
แปลนแสดงตำแหน่งเฟอร์นิเจอร์


CHECKED

APPROVED


DATE

1:125 SCALE

A1 ARC-09

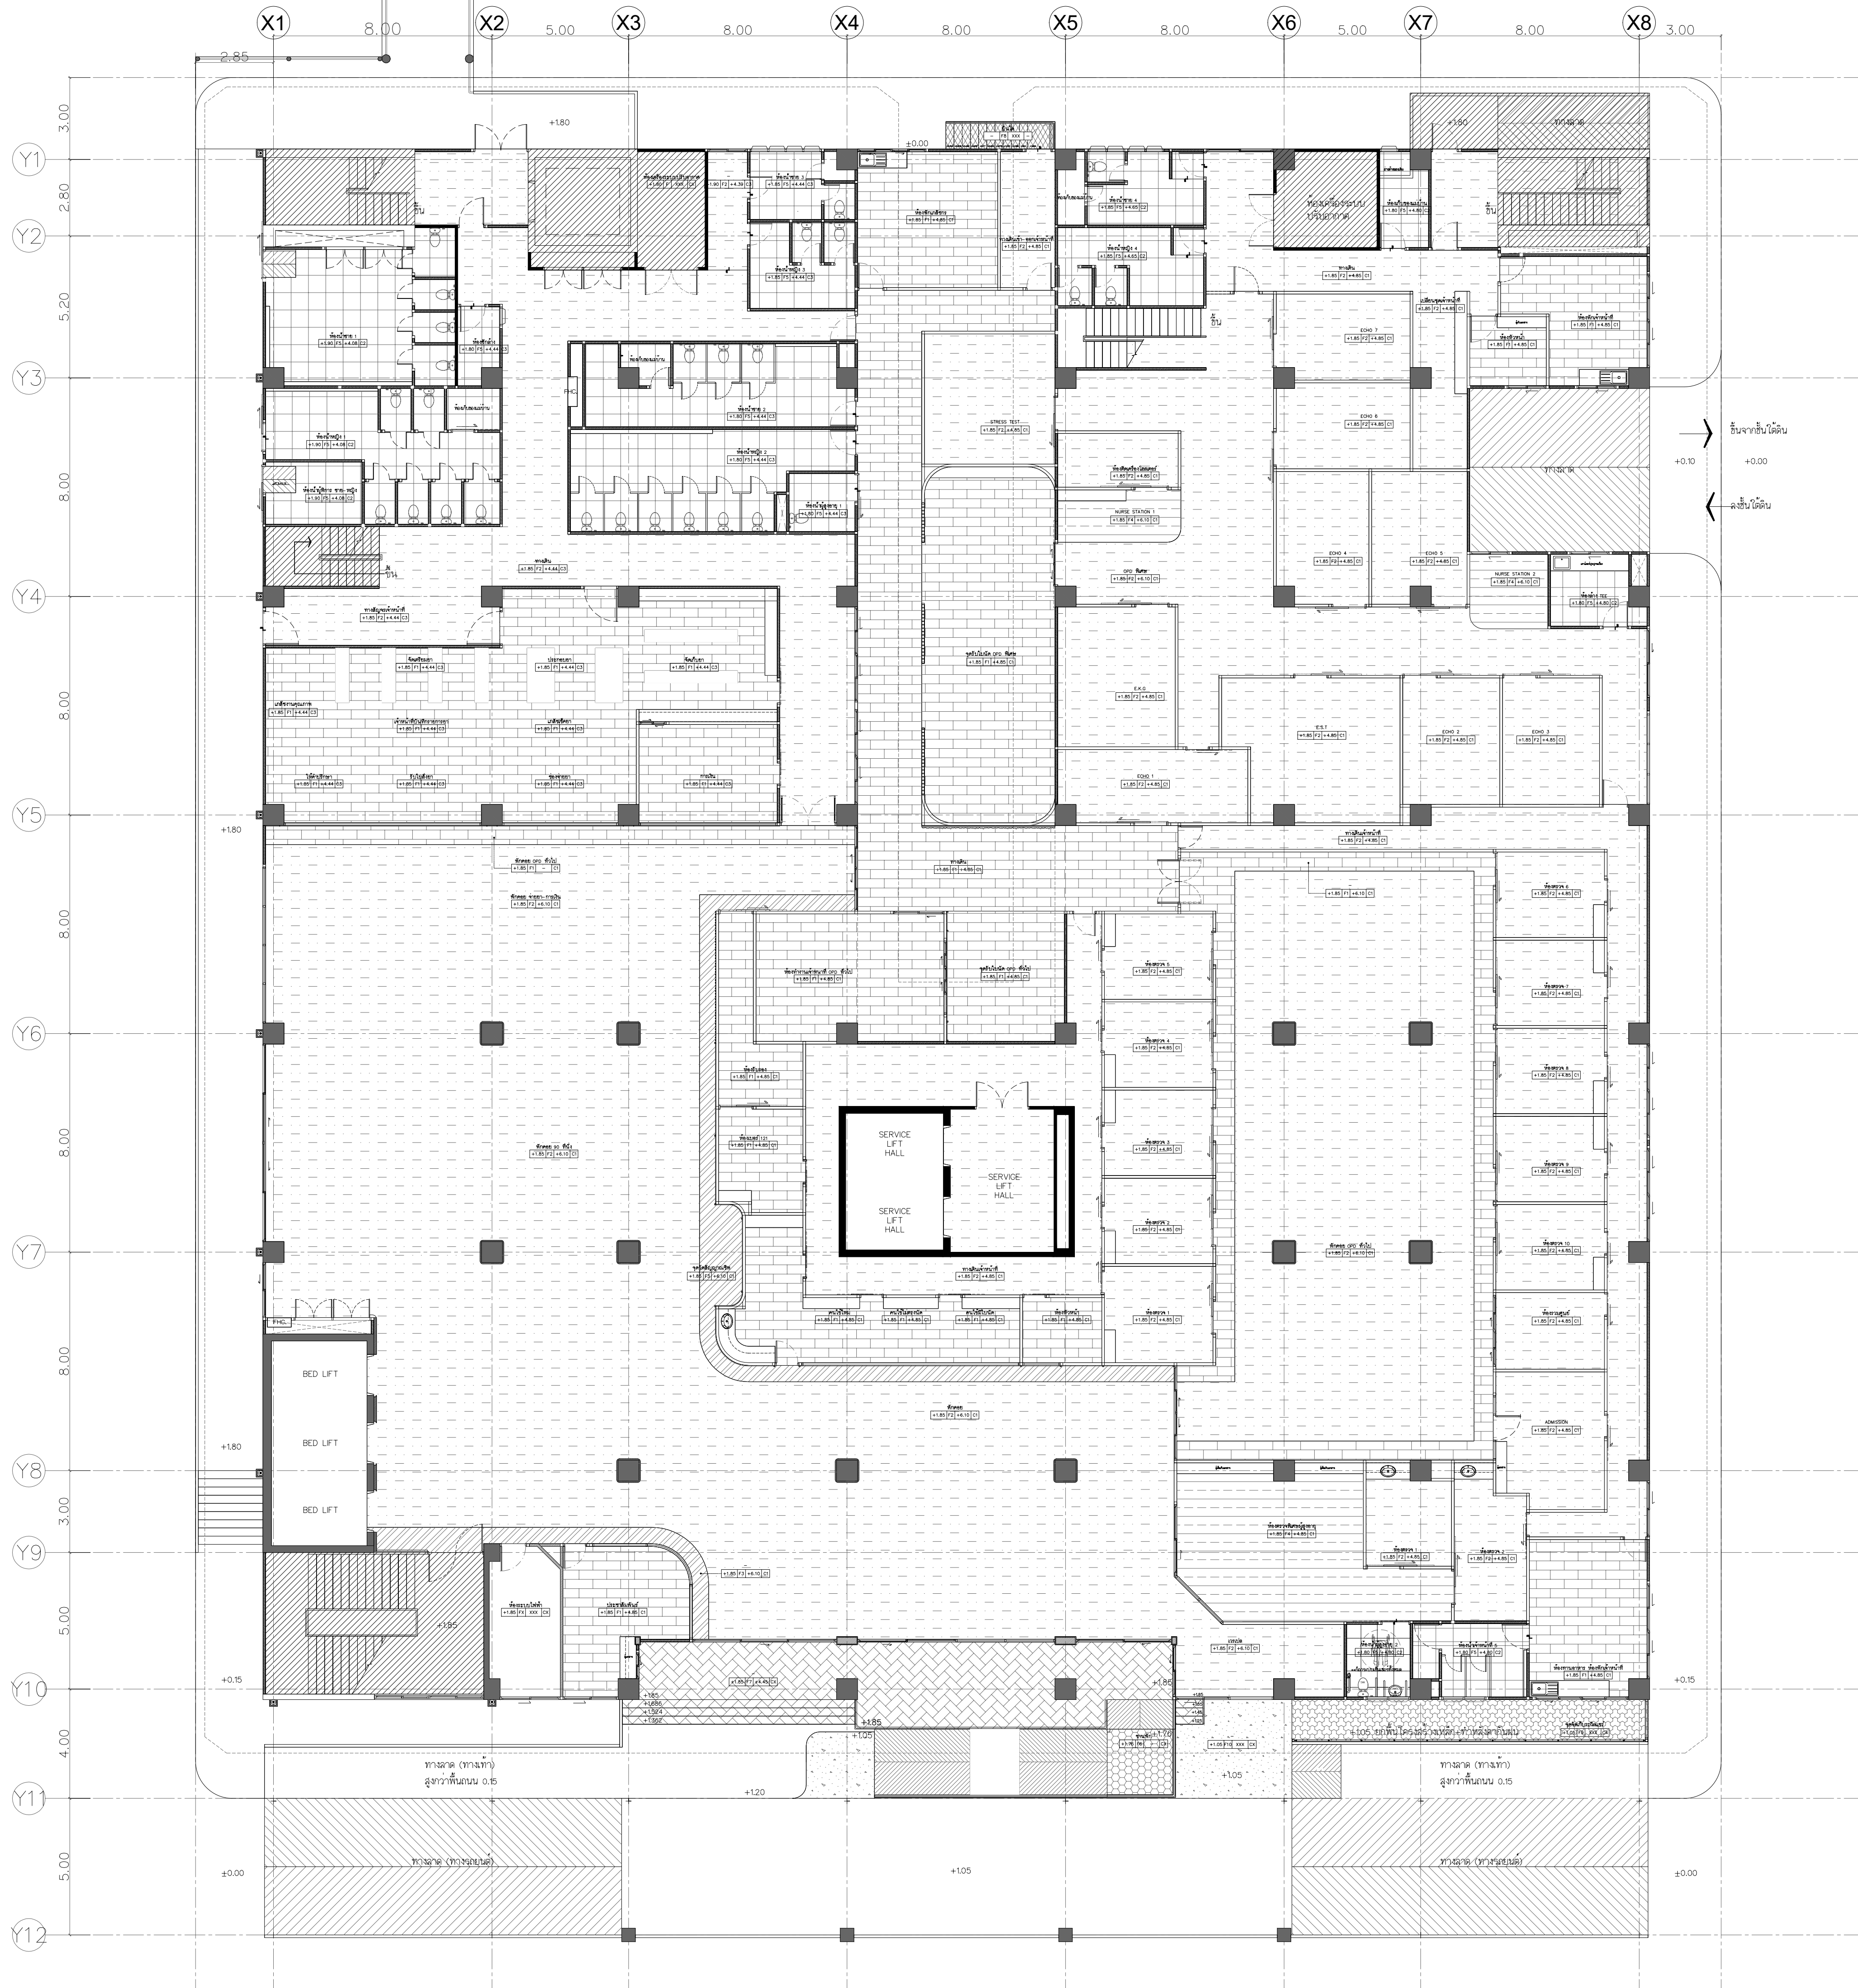


แปลนแสดงพื้น
SCALE 1:125

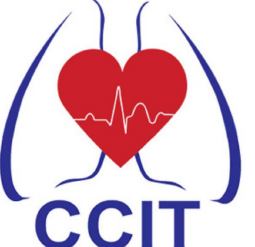

สถาบันโรคทรวงอก
CENTRAL CHEST INSTITUTE OF THAILAND


PROJECT

DESIGNER



ASSEMBUILD CO.,LTD

ฝ่ายศูนย์บริการ อาคารศูนย์
123/263 หมู่ 13 ถนนวิภาวดีรังสิต แขวงจตุจักร
จ.นนทบุรี 11110 โทร 02-043-0133
E-MAIL : ASSEMBUILD.STU@GMAIL.COM

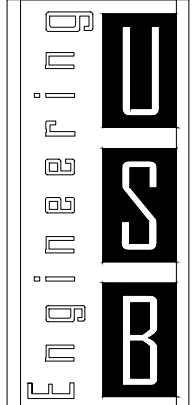

USB
ENGINEERING CO.,LTD.
2/12 Grandville Urbanist Blvd.,
Soi Ladphrao 101 (Soi 53)
Klongkran, Bangkok,
10240 THAILAND
Tel : 02-13888940
Fax : 02-1388840
E-mail :
deemak_9@usbengineering.com
www.usbengineering.com

PROJECT MANAGER

ARCHITECTS

INTERIOR DESIGN

STRUCTURAL ENGINEERS

ELECTRICAL ENGINEERS

MECHANICAL ENGINEERS

SANITARY ENGINEERS

☐ FOR APPROVED

☐ FOR CONSULTANT

☐ AS BUILT

รายละเอียดและรูปแบบดีไซน์ทั้งหมดนี้
เป็นกรรมสิทธิ์ของ ทางศูนย์บริการ
อาคารศูนย์บริการ แต่เพียงผู้เดียว
ห้ามผู้ใดดัดแปลง แก้ไข ส่วนหนึ่งส่วนใด
หรือทั้งหมด เพื่อก่อสร้างอาคารอย่างอื่นโดยไม่
ได้รับอนุญาตจากทางศูนย์บริการ
อาคารศูนย์บริการ
เป็นลายลักษณ์อักษร

All designs and drawing are intellectual
property rights of
ASSEMBUILD Co.,Ltd.
and cannot be used
Duplicate or disclose the work
in whole or in part and in any manner
without their prior written consent.

DRAWING

CHECKED

APPROVED

DATE

1:125


SCALE

A1

ARC-10




แปลนแสดงผนังตกแต่ง
SCALE 1:125

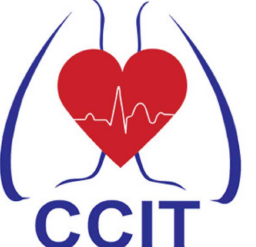


สถาบันโรคทรวงอก
CENTRAL CHEST INSTITUTE OF THAILAND

PROJECT
ปรับปรุงแผนผังโรงพยาบาล (OPD)

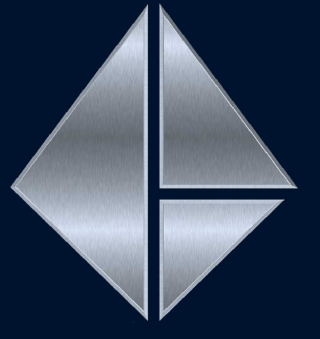DESIGNER


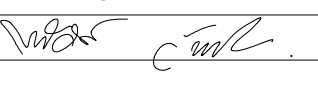
ASSEMBUILD CO.,LTD


ฝ่ายศูนย์บริการ อาคารศูนย์
123/263 หมู่ 13 ถนนพวงทอง ถนนพวงทอง
จ.นนทบุรี 11110 โทร 02-043-0133
E-MAIL : ASSEMBUILD.STU@GMAIL.COM

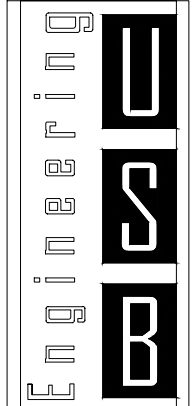


USB
ENGINEERING CO.,LTD.


2/12 Grandville Urbanist Blvd.,
Soi Ladphrao 101 (Soi 53)
Klongjran, Bangkok,
Bangkok 10240 THAILAND
Tel : 02-13888940
Fax : 02-1388840
E-mail :
deemak_9@usbengineering.com
www.usbengineering.com



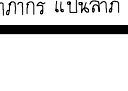
PROJECT MANAGER
ทวิศักดิ์ วัฒนชัย 

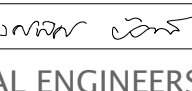

ARCHITECTS
พูนเพิ่ม วัฒนวงษ์ศิริ ส-สถ.632 

INTERIOR DESIGN
พงศ์ศักดิ์ บัวแก้ว ส-สถ. 229 

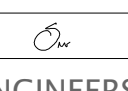STRUCTURAL ENGINEERS
ศุภกิจ ทัดวงศ์ สสถ.14736 Suphakit T

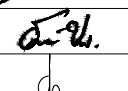ELECTRICAL ENGINEERS
สุติกร เชื้องความดี สฟท.4249 

MECHANICAL ENGINEERS
สมชัย นิลพญา วก.965 
อวิชัย ขวัญทอง วก.20729 
ชัชวาล รัตนพันธ์ วก.42679 

SANITARY ENGINEERS
วันชัย ยาวีร์ชาน สส. 185 
อวิชัย ขวัญทอง วก.20729 
อภากร เป้นลาภ ภาส.6766 อภากร เป้นลาภ

☐ FOR APPROVED

☐ FOR CONSULTANT

☐ AS BUILT

รายละเอียดและรูปแบบดีไซน์ทั้งหมดนี้
เป็นกรรมสิทธิ์ของ ทางศูนย์บริการ
และศูนย์บริการ แต่เพียงผู้เดียว
ห้ามผู้ใดดัดแปลง แก้ไข ส่วนหนึ่งส่วนใด
หรือทั้งหมด เพื่อกะทำการอย่างหนึ่งอย่างใด
ที่ส่งผลกระทบต่อความยินยอมจาก
ทางศูนย์บริการและศูนย์บริการ
เป็นลายลักษณ์อักษร
All designs and drawing are intellectual
property rights of
ASSEMBUILD Ltd.Part.
and cannot be used
Duplicate or disclose the work
in whole or in part and in any manner
with out their prior written consent.

DRAWING
แปลนแสดงผนังตกแต่ง


CHECKED

APPROVED


DATE

1:125 SCALE

A1 ARC-11

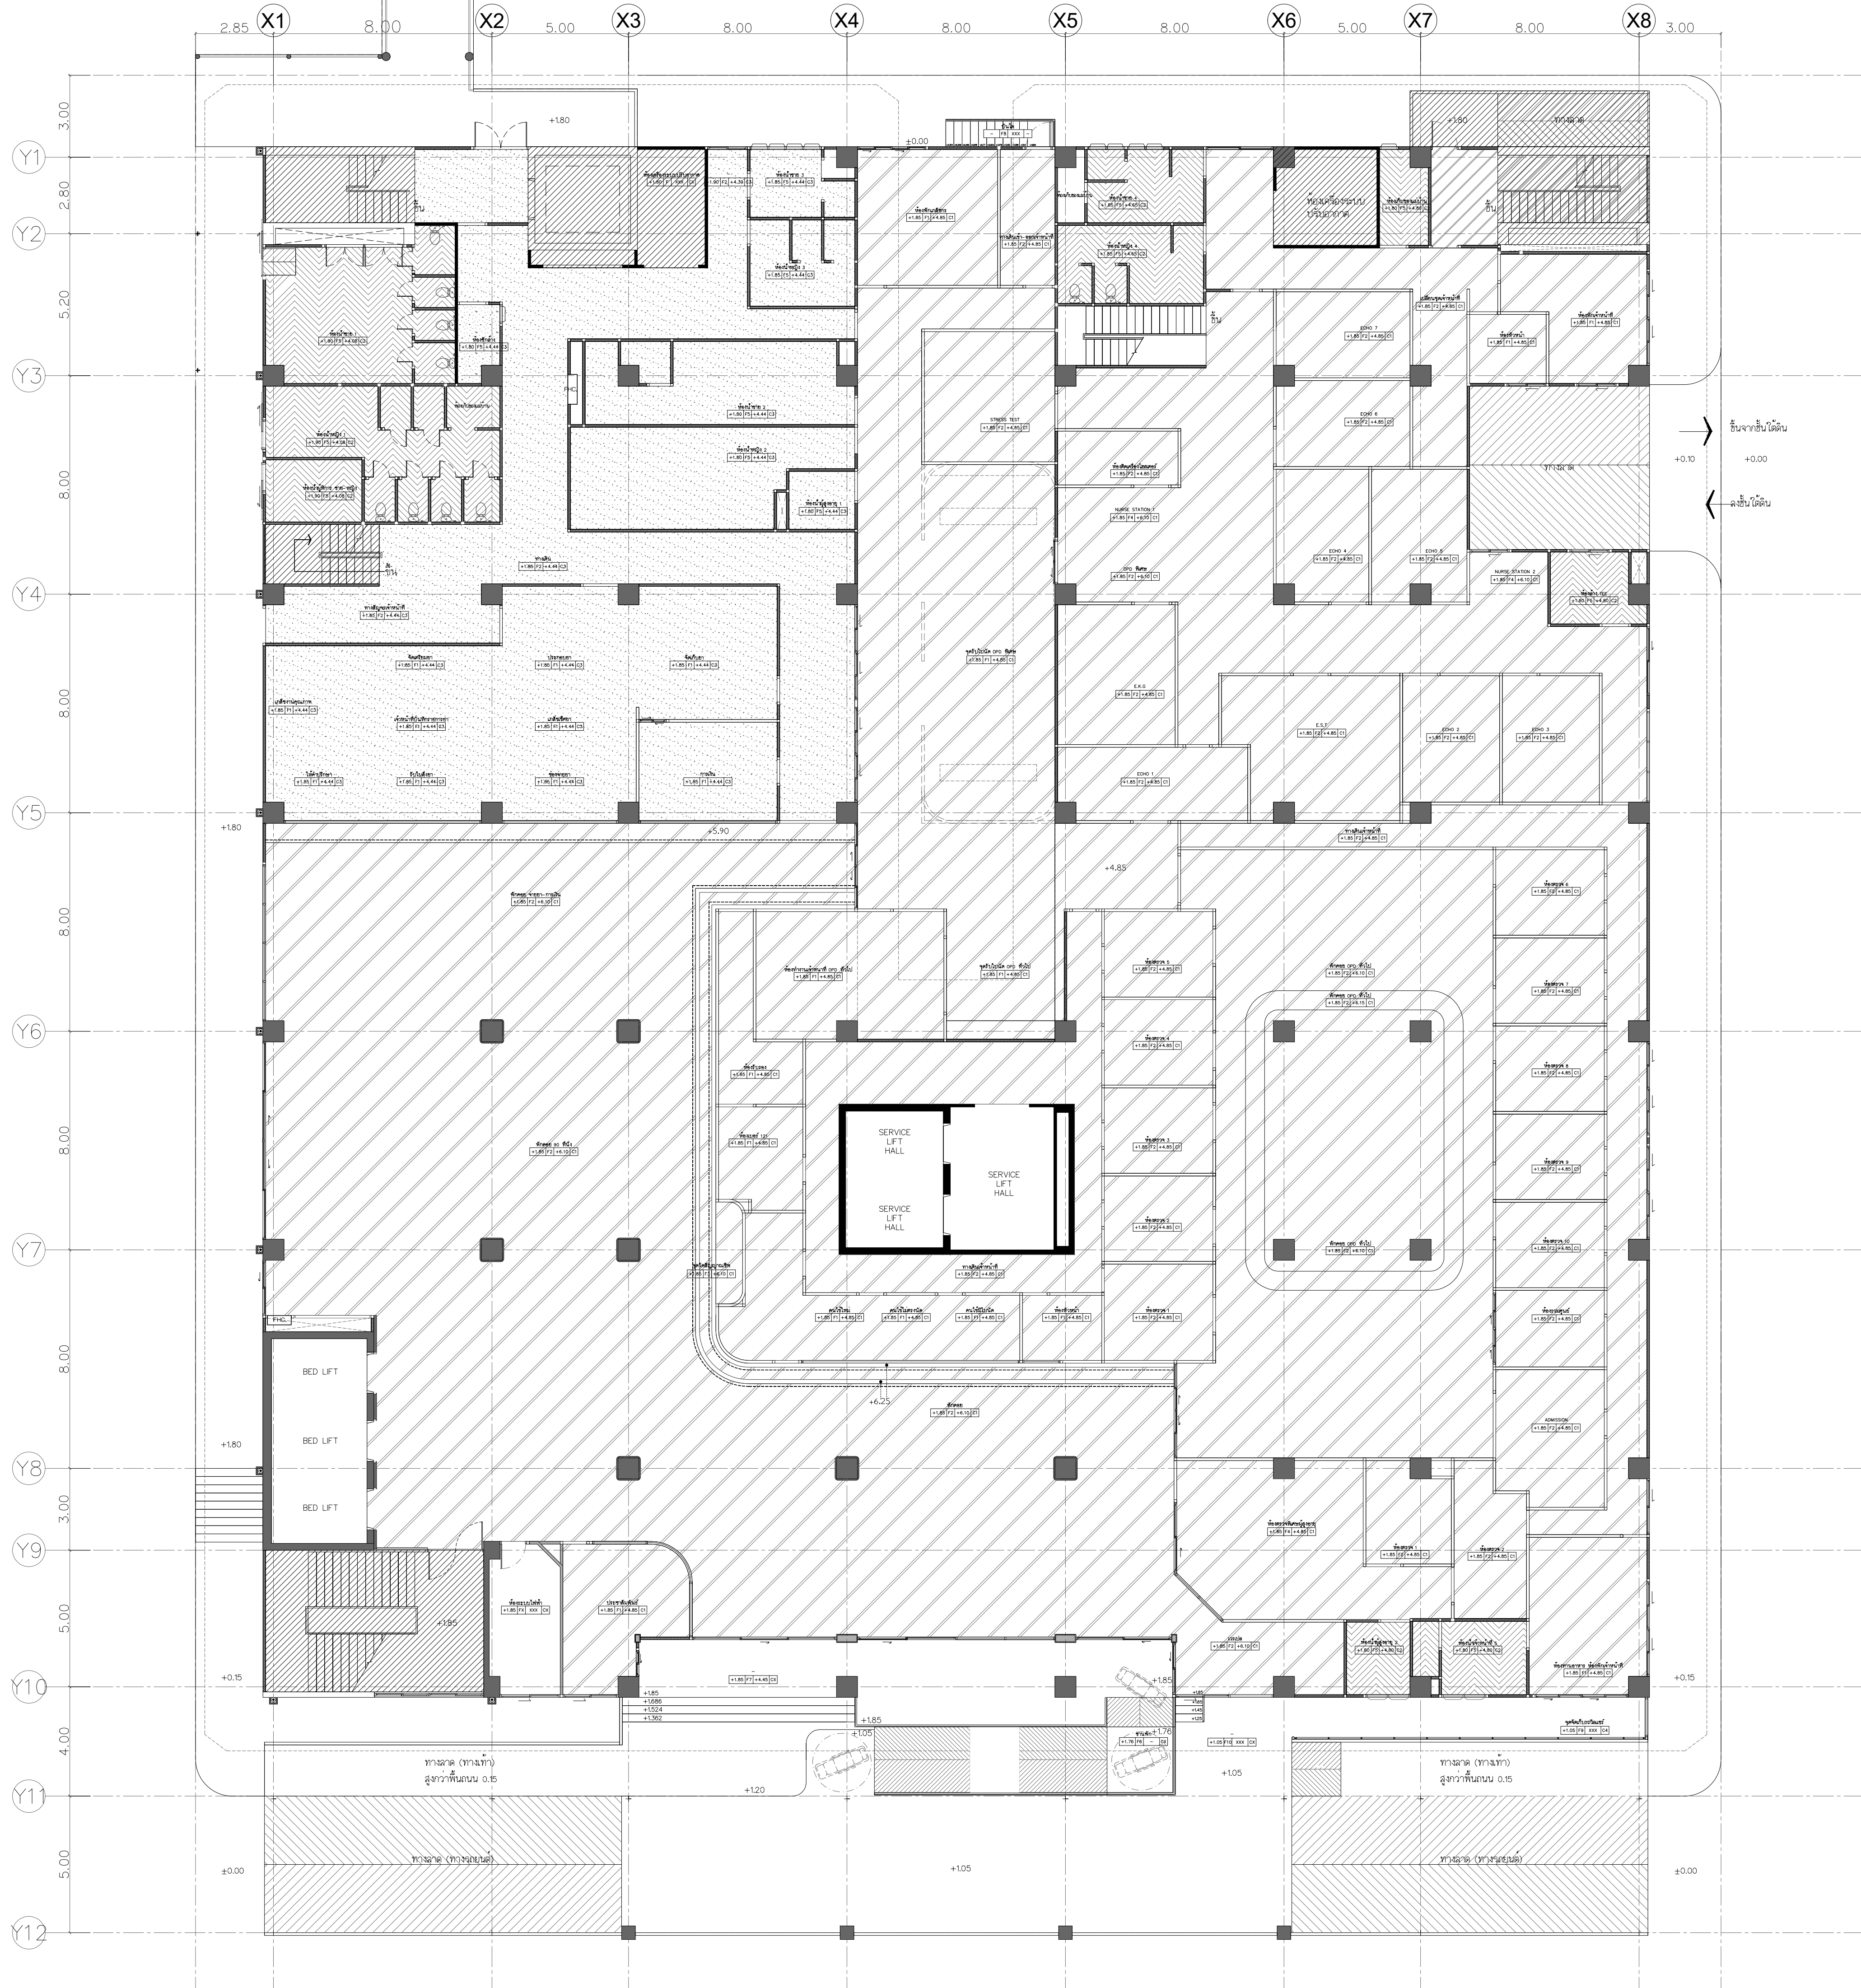


แปลนแสดงฝ้าตกแต่ง
SCALE 1:125




สถาบันโรคทรวงอก
CENTRAL CHEST INSTITUTE OF THAILAND

PROJECT
ปรับปรุงแผนผังโรงพยาบาล (OPD)


DESIGNER



ASSEMBUILD CO.,LTD

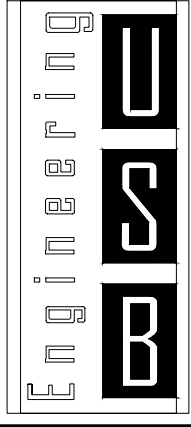
ฝ่ายแผนผังอาคาร แอสเซมบลี
123/263 หมู่ 13 ถนนพหลโยธิน แขวงจตุจักร
จตุจักร กรุงเทพฯ 11110 โทร 02-043-0133
E-MAIL : ASSEMBUILD.STU@GMAIL.COM

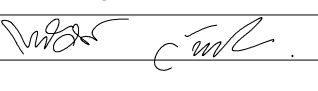


USB
ENGINEERING CO.,LTD.
2/12 Grandville Urbanist Blvd.,
Soi Ladphrao 101 (Soi 53)
Klongkran, Bangkok,
Bangkok 10240 THAILAND
Tel : 02-13888940
Fax : 02-1388840
E-mail :
deemak_9@usbengineering.com
www.usbengineering.com



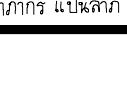
PROJECT MANAGER
ทวิศักดิ์ วัฒนชัย 

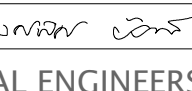

ARCHITECTS
พูนเพิ่ม วัฒนวงษ์ศิริ ส-สถ.632 

INTERIOR DESIGN
พงศ์ศักดิ์ บัวแก้ว ส-สน 229 

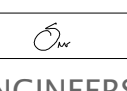STRUCTURAL ENGINEERS
ศุภกิจ ทัดวงศ์ สข.14736 Suphakitt T

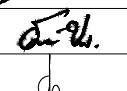ELECTRICAL ENGINEERS
จิตรกร เชื้อทองคำ สฟท.4249 

MECHANICAL ENGINEERS
สมชัย นิลพญา วก.965 
ทวีชัย ขวัญทอง วก.20729 
ชัชวาล รัตนพันธ์ วก.42679 

SANITARY ENGINEERS
วันชัย ยาวีร์ชาน สส. 185 
ทวีชัย ขวัญทอง วก.20729 
อภากร เปิ่นลาภ ภาส.6766 อภากร เปิ่นลาภ

☐ FOR APPROVED
☐ FOR CONSULTANT
☐ AS BUILT

รายละเอียดและฐานเบ็ดเตล็ด
เป็นกรรมสิทธิ์ของ ทางผู้ลงทุน
และสมมติ แต่เพียงผู้เดียว
ห้ามผู้ใดดัดแปลง แก้ไข ส่วนหนึ่งส่วนใด
หรือทั้งหมด เพื่อก่อสร้างอย่างอื่นโดยไม่
ที่เห็นก่อนได้รับความยินยอมจาก
ทางผู้ลงทุนและผู้ประกอบการ
เป็นลายลักษณ์อักษร
All designs and drawing are intellectual
property rights of
ASSEMBUILD Ltd.Part.
and cannot be used
Duplicate or disclose the work
in whole or in part and in any manner
with out their prior written consent.

DRAWING
แปลนแสดงฝ้าตกแต่ง


CHECKED

APPROVED


DATE

1:125 SCALE

A1 ARC-12

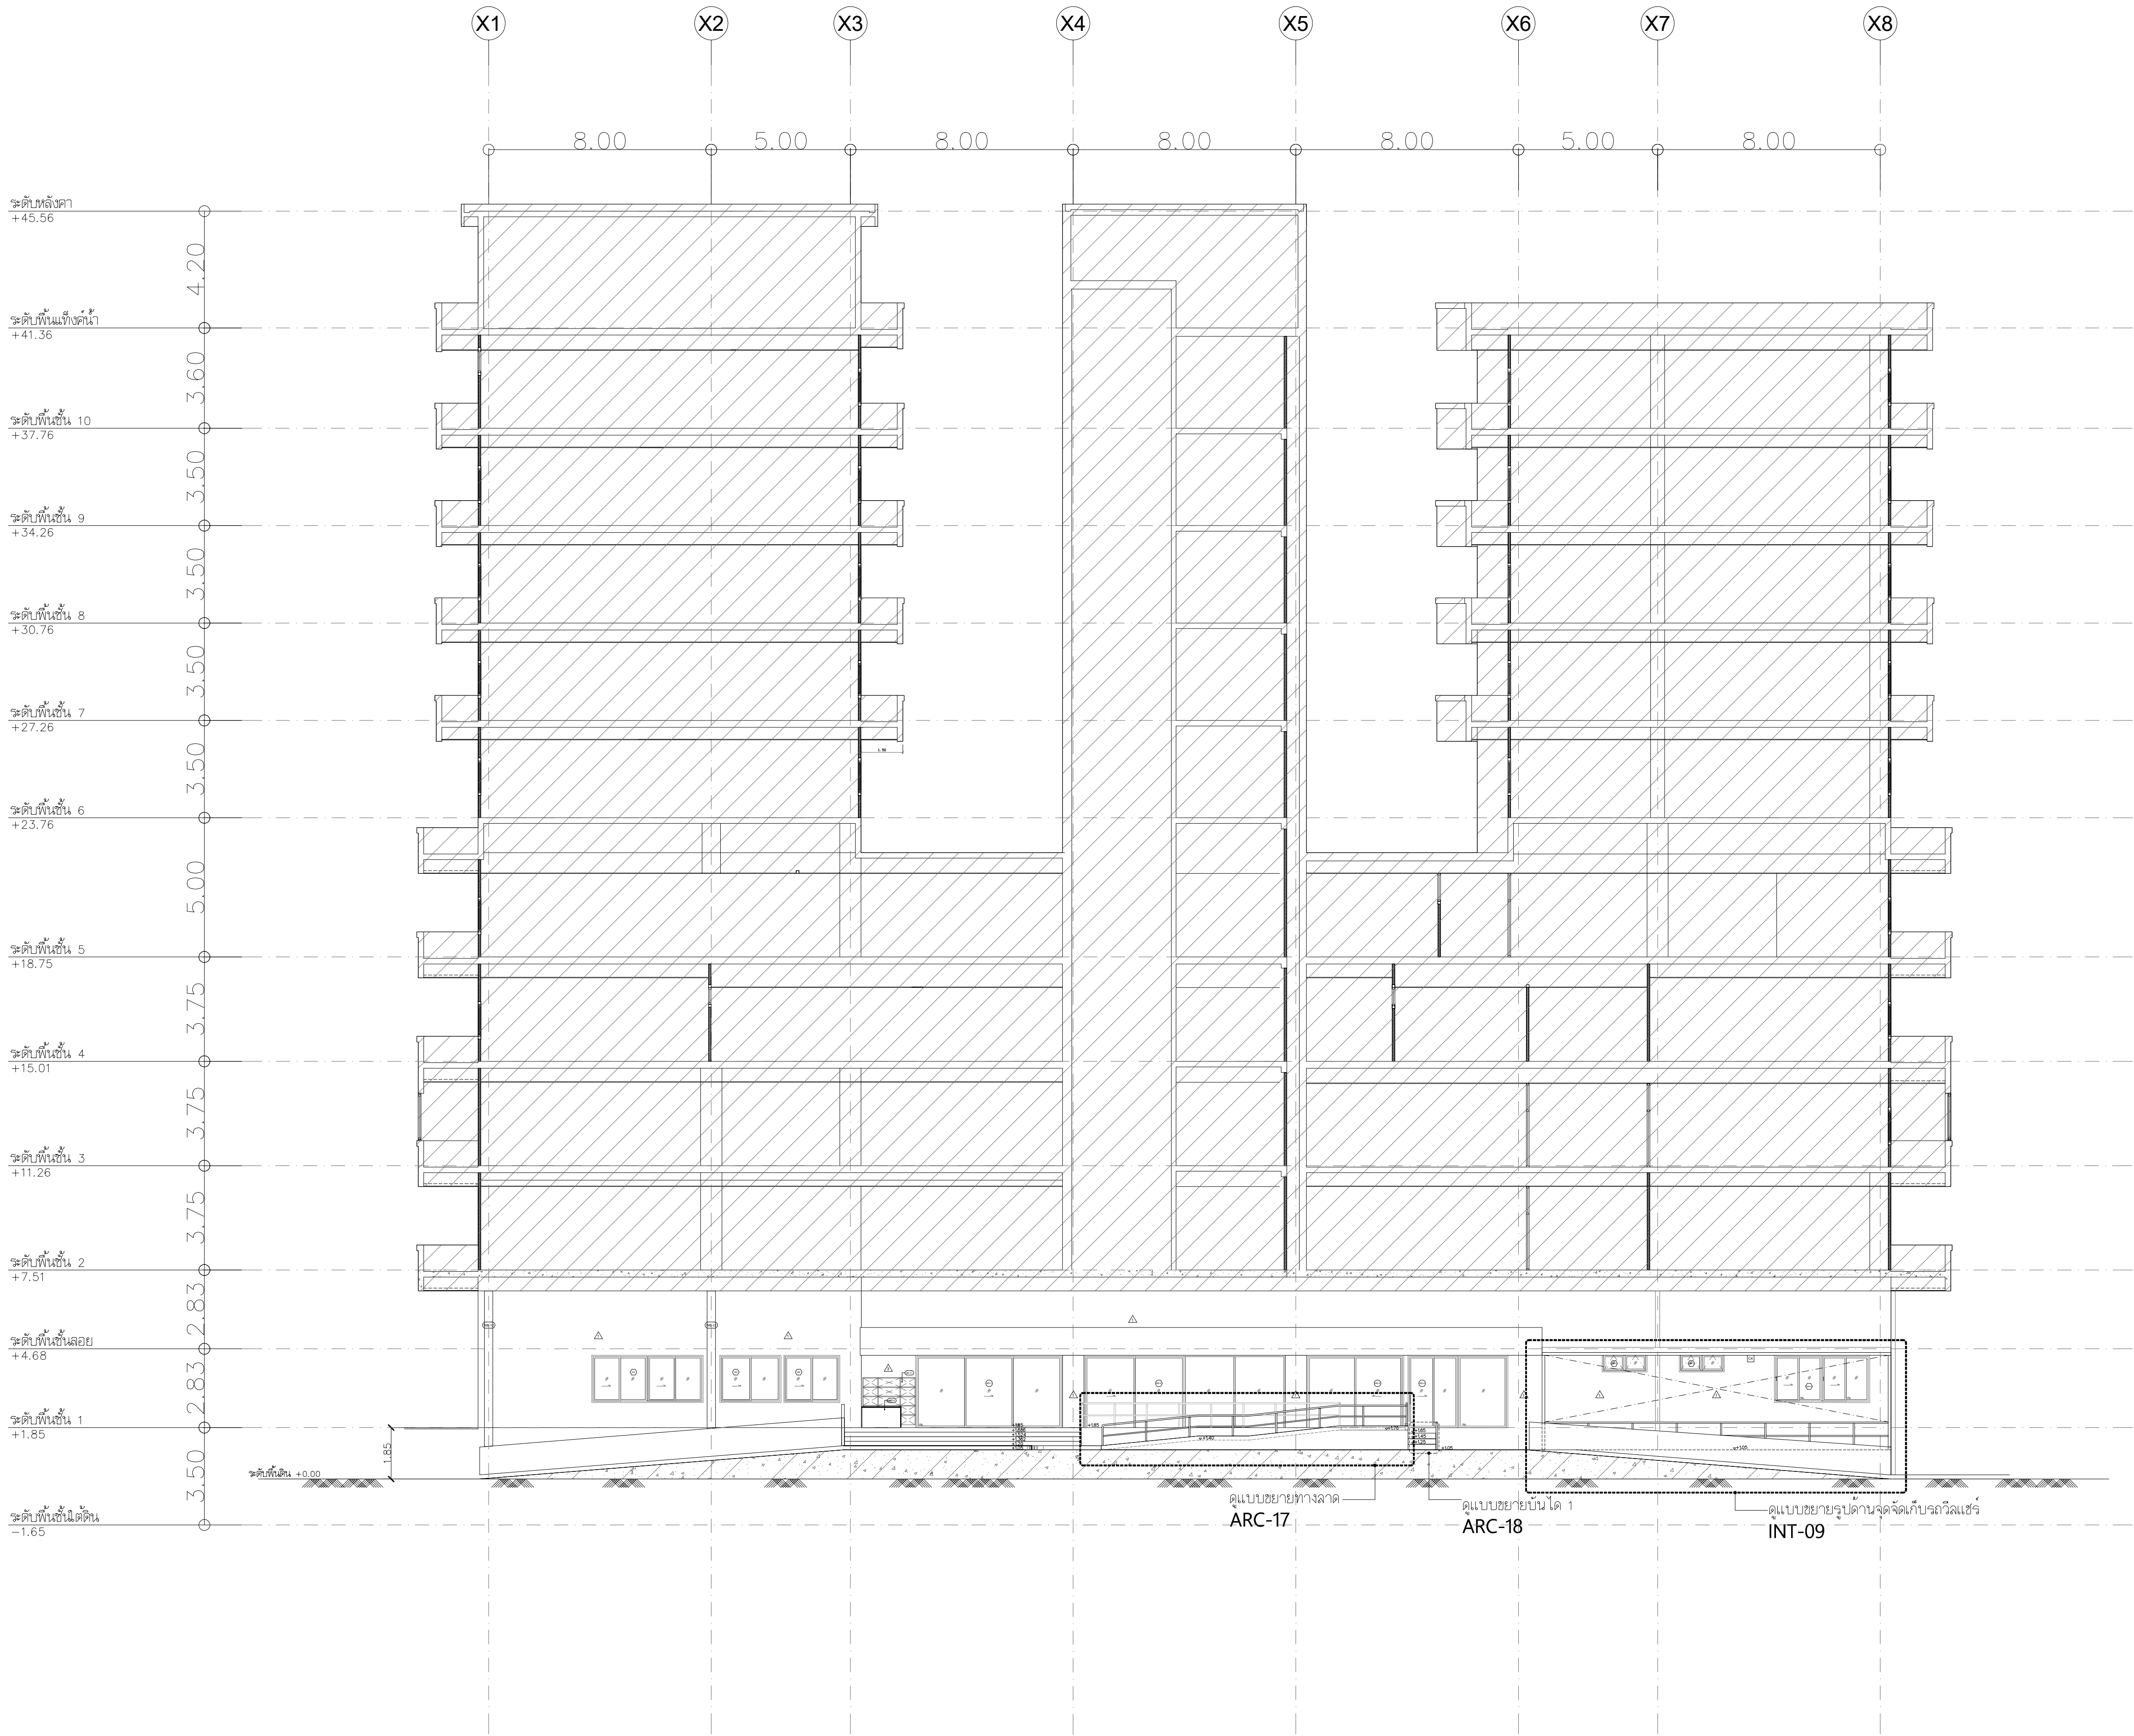


รูปตัด 2-2
มาตราส่วน 1:125




สถาบันโรคทรวงอก
CENTRAL CHEST INSTITUTE OF THAILAND

PROJECT
ปรับปรุงแผนกผู้ป่วยนอก (OPD)

DESIGNER


ASSEMBUILD CO.,LTD

ฝ่ายงานช่างเทคนิค
123/263 หมู่ 13 ถนนวิภาวดีรังสิต แขวงวิภาวดี
จ.นนทบุรี 11110 โทร 02-043-0133
E-MAIL : ASSEMBUILD.STU@GMAIL.COM

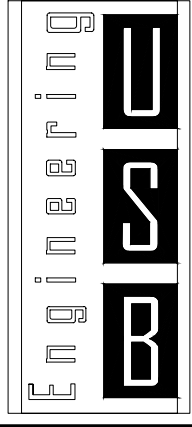

USB
ENGINEERING CO.,LTD.
2/12 Grandville Urbanist Blvd.,
Soi Ladphrao 101 (Soi 53)
Klongjan, Bangkok,
Bangkok 10240 THAILAND
Tel : 02-13888940
Fax : 02-1388840
E-mail :
deemak_9@usbengineering.com
www.usbengineering.com

PROJECT MANAGER
ทวิศักดิ์ วัฒนชัย

ARCHITECTS
พูนเต็ม วัฒนวงศ์ศิริ ส-สถ.632

INTERIOR DESIGN
พงศ์พิศ บัวแก้ว ส-สน 229

STRUCTURAL ENGINEERS
ศุภกิจ ทัตวงศ์ สย.14736

ELECTRICAL ENGINEERS
สุติกร เชื้อความดี สฟท.4249

MECHANICAL ENGINEERS
สมชัย นิลพฤษณ์ วท.965
ธวัชชัย ขวัญทอง วท.20729
ชัชวาล รัตนพันธ์ วท.42679

SANITARY ENGINEERS
วันชัย ยาวีร์ธานี สส. 185
ธวัชชัย ขวัญทอง วท.20729
อภิมงคล แพนลภา วท.6766

☐ FOR APPROVED
☐ FOR CONSULTANT
☐ AS BUILT

รายละเอียดและรูปแบบใด ๆ ที่ปรากฏในเอกสารนี้เป็นกรรมสิทธิ์ของ บริษัท แอสเซมบลิลด์ จำกัด และลิขสิทธิ์ของ บริษัท แอสเซมบลิลด์ จำกัด ไม่สามารถนำข้อมูลไปใช้ในส่วนอื่น ๆ ได้ หรือทั้งหมด เพื่อการทำการอย่างหนึ่งอย่างใด ที่ไม่ได้รับอนุญาตจาก บริษัท แอสเซมบลิลด์ จำกัด เป็นลายลักษณ์อักษร
All designs and drawing are intellectual property rights of ASSEM BUILD Ltd. Part and cannot be used Duplicate or disclose the work in whole or in part and in any manner with out their prior written consent.

DRAWING
รูปตัด 2-2

CHECKED

APPROVED


DATE

1:125 SCALE

A1 ARC-14




รูปตัด 3-3
มาตราส่วน 1:125




สถาบันโรคทรวงอก
CENTRAL CHEST INSTITUTE OF THAILAND

PROJECT
ปรับปรุงแผนกผู้ป่วยนอก (OPD)


DESIGNER



ASSEMBUILD CO.,LTD

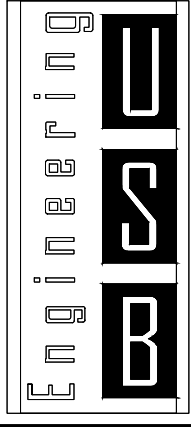
ฝ่ายงานออกแบบ และสถาปัตย์
123/263 หมู่ 13 ถนนพวงทอง ถนนพวงทอง
ถนนพวงทอง 11110 โทร 02-043-0133
E-MAIL : ASSEMBUILD.STU@GMAIL.COM

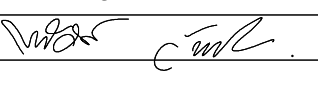



USB
ENGINEERING CO.,LTD.
2/12 Grandville Urbanist Blvd.,
Soi Ladphrao 101 (Soi 53)
Klongkarn, Bangkok 101
Bangkok 10240 THAILAND
Tel : 02-13888940
Fax : 02-1388840
E-mail :
deemak_9@usbengineering.com
www.usbengineering.com



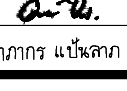
PROJECT MANAGER
ทวิศักดิ์ วัฒนชัย 




ARCHITECTS
พูนเต็ม วัฒนวงษ์ศิริ ส-สถ.632 

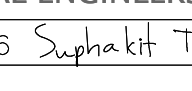INTERIOR DESIGN
พงศ์พิศ บัวแก้ว ส-สน 229 

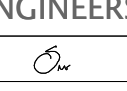STRUCTURAL ENGINEERS
ศุภกิจ ทัดวงศ์ สย.14736 

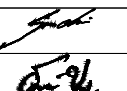ELECTRICAL ENGINEERS
สุติกร เรืองความดี สฟท.4249 

MECHANICAL ENGINEERS
สมชัย นิลพฤกษ์ วท.965 
อวิรุชชัย ขวัญทอง ภท.20729 
ชัชวาล รัตนพันธ์ ภท.42679 

SANITARY ENGINEERS
วันชัย ยาวีร์ชานัน สส. 185 
อวิรุชชัย ขวัญทอง ภท.20729 
อภากร แพนลาภ ภส.6766 

☐ FOR APPROVED

☐ FOR CONSULTANT

☐ AS BUILT

รายละเอียดและรูปแบบนี้ทั้งหมด
เป็นกรรมสิทธิ์ของ หน่วยงานจัดทำ
และสมมติ แต่เพียงผู้เดียว
ห้ามผู้ใดดัดแปลง แก้ไข ส่วนหนึ่งส่วนใด
หรือทั้งหมด เพื่อกระทำการอย่างหนึ่งอย่างใด
ที่ส่งผลกระทบต่อความยินยอมจาก
หน่วยงานจัดทำ และสมมติ
เป็นลายลักษณ์อักษร

All designs and drawing are intellectual
property rights of
ASSEM BUILD Ltd.Part
and cannot be used
Duplicate or disclose the work
in whole or in part and in any manner
with out their prior written consent.

DRAWING
รูปตัด 3-3

CHECKED

APPROVED


DATE

1:125

SCALE


A1

ARC-15

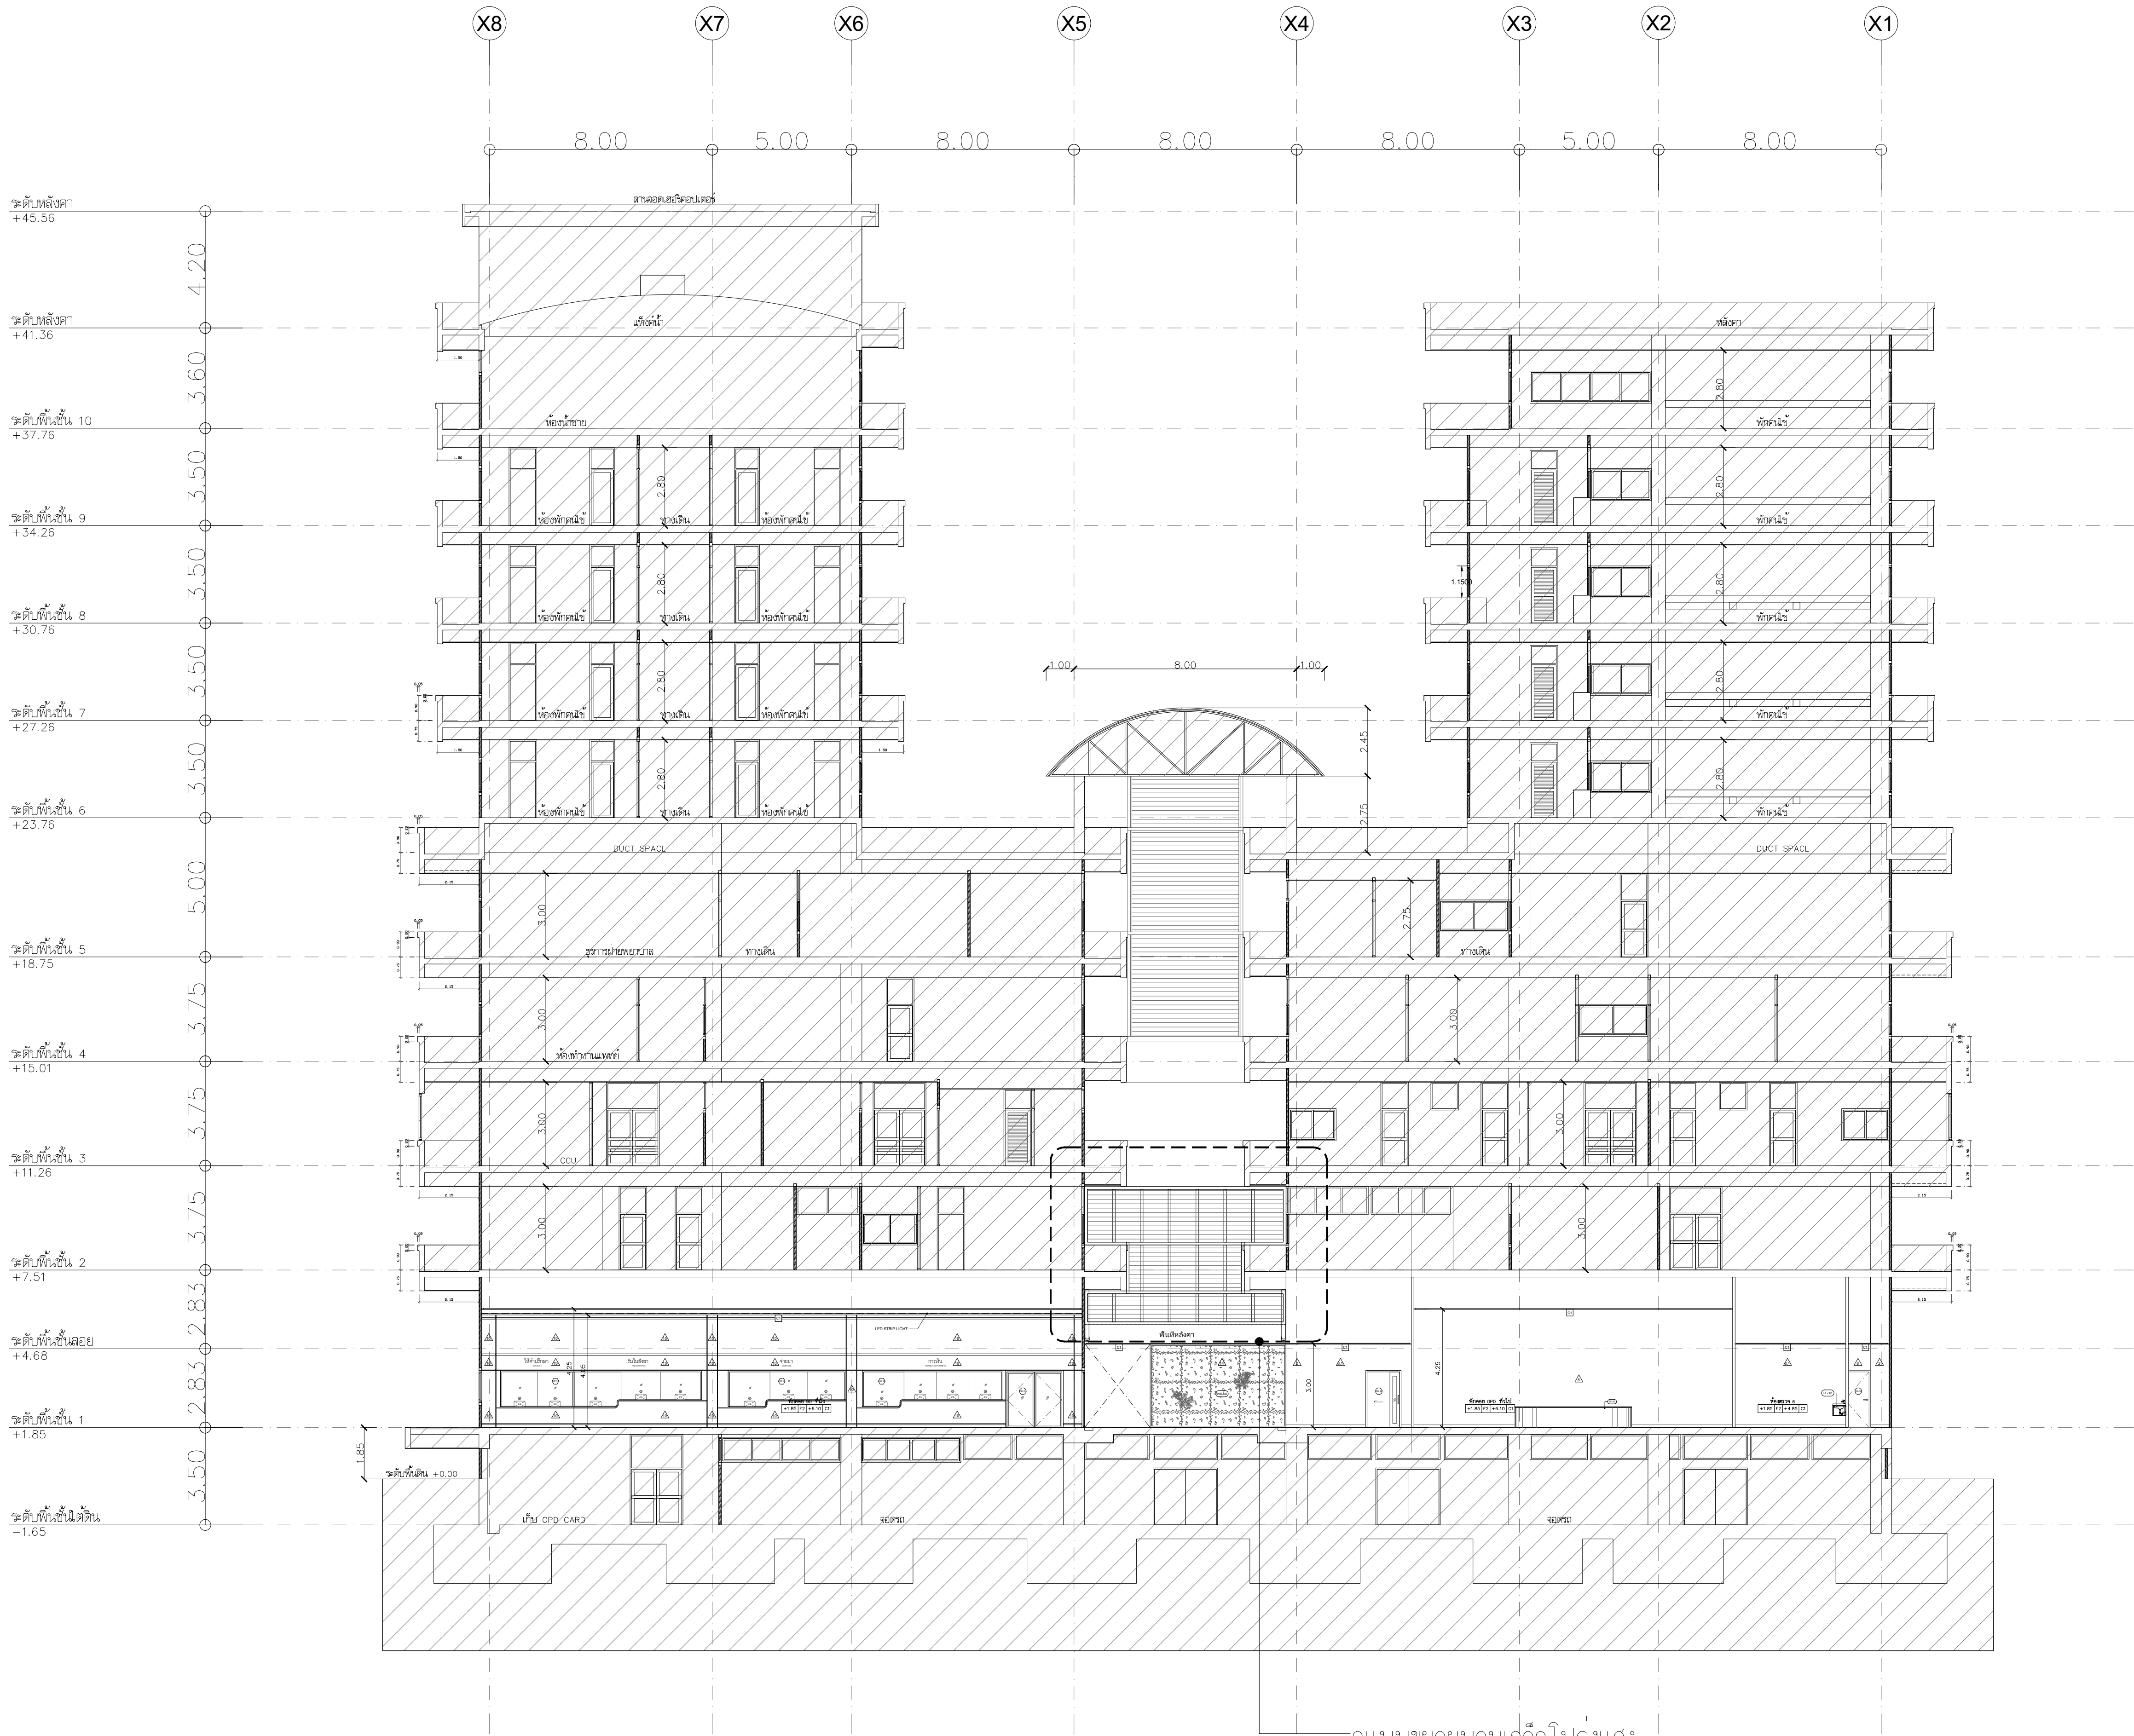


รูปแบบขยายบานเกล็ดโปร่งแสง
ARC-21

รูปตัด 4-4
มาตราส่วน 1:125

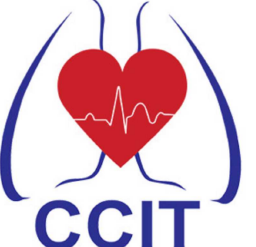


สถาบันโรคทรวงอก
CENTRAL CHEST INSTITUTE OF THAILAND

PROJECT
ปรับปรุงแผนผังผู้ป่วยนอก (OPD)

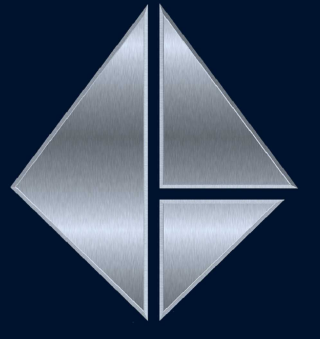
DESIGNER


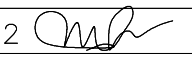
ASSEMBUILD CO.,LTD


ฝ่ายงานช่างเทคนิค
123/263 หมู่ 13 ถนนบางบัวทอง อ.บางบัวทอง
จ.นนทบุรี 11110 โทร 02-043-0133
E-MAIL : ASSEMBUILD.STU@GMAIL.COM

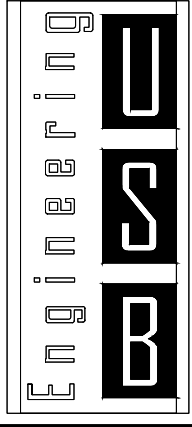


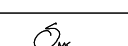
USB
ENGINEERING CO.,LTD.
2/12 Grandville Urbanist Blvd.,
Soi Ladphrao 101 (Soi 53)
Klongjan, Bangkok,
Bangkok 10240 THAILAND
Tel : 02-13888940
Fax : 02-1388840
E-mail :
deemak_9@usbengineering.com
www.usbengineering.com


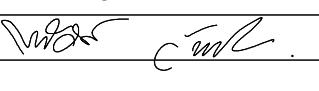

PROJECT MANAGER
ทวิศักดิ์ วัฒนชัย 


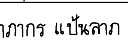

ARCHITECTS
พูนเต็ม วัฒนวงษ์ศิริ ส-สถ.632 

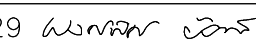INTERIOR DESIGN
พงศ์พิศ บัวแก้ว ส-สน 229 

STRUCTURAL ENGINEERS
ศุภกิจ ทัดวงศ์ สย.14736 

ELECTRICAL ENGINEERS
สุติกร เชื้อทองคำ สฟท.4249 

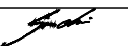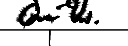MECHANICAL ENGINEERS
สมชัย นิลพฤกษ์ วก.965 
อวิรัชชัย ขวัญทอง วก.20729 
ชัชวาล รัตนพันธ์ วก.42679 

SANITARY ENGINEERS
วันชัย ยาวีระชน สส.185 
อวิรัชชัย ขวัญทอง วก.20729 
อภากร แพนลาภ สส.6766 

☐ FOR APPROVED
☐ FOR CONSULTANT
☐ AS BUILT

รายละเอียดและรูปแบบนี้
เป็นกรรมสิทธิ์ของ หน่วยงาน
แอสเซมบลีด์ แต่เพียงผู้เดียว
ห้ามผู้ใดดัดแปลง แก้ไข
หรือทั้งหมด เพื่อกระทำการอย่างอื่น
ที่ส่งผลกระทบต่อความยินยอมจาก
หน่วยงานผู้จัดทำ แอสเซมบลีด์
เป็นลายลักษณ์อักษร

All designs and drawing are intellectual
property rights of
ASSEM BUILD Ltd.Part
and cannot be used
Duplicate or disclose the work
in whole or in part and in any manner
with out their prior written consent.




DRAWING
รูปตัด 4-4


CHECKED

APPROVED

DATE

1:125	SCALE
A1	ARC-16

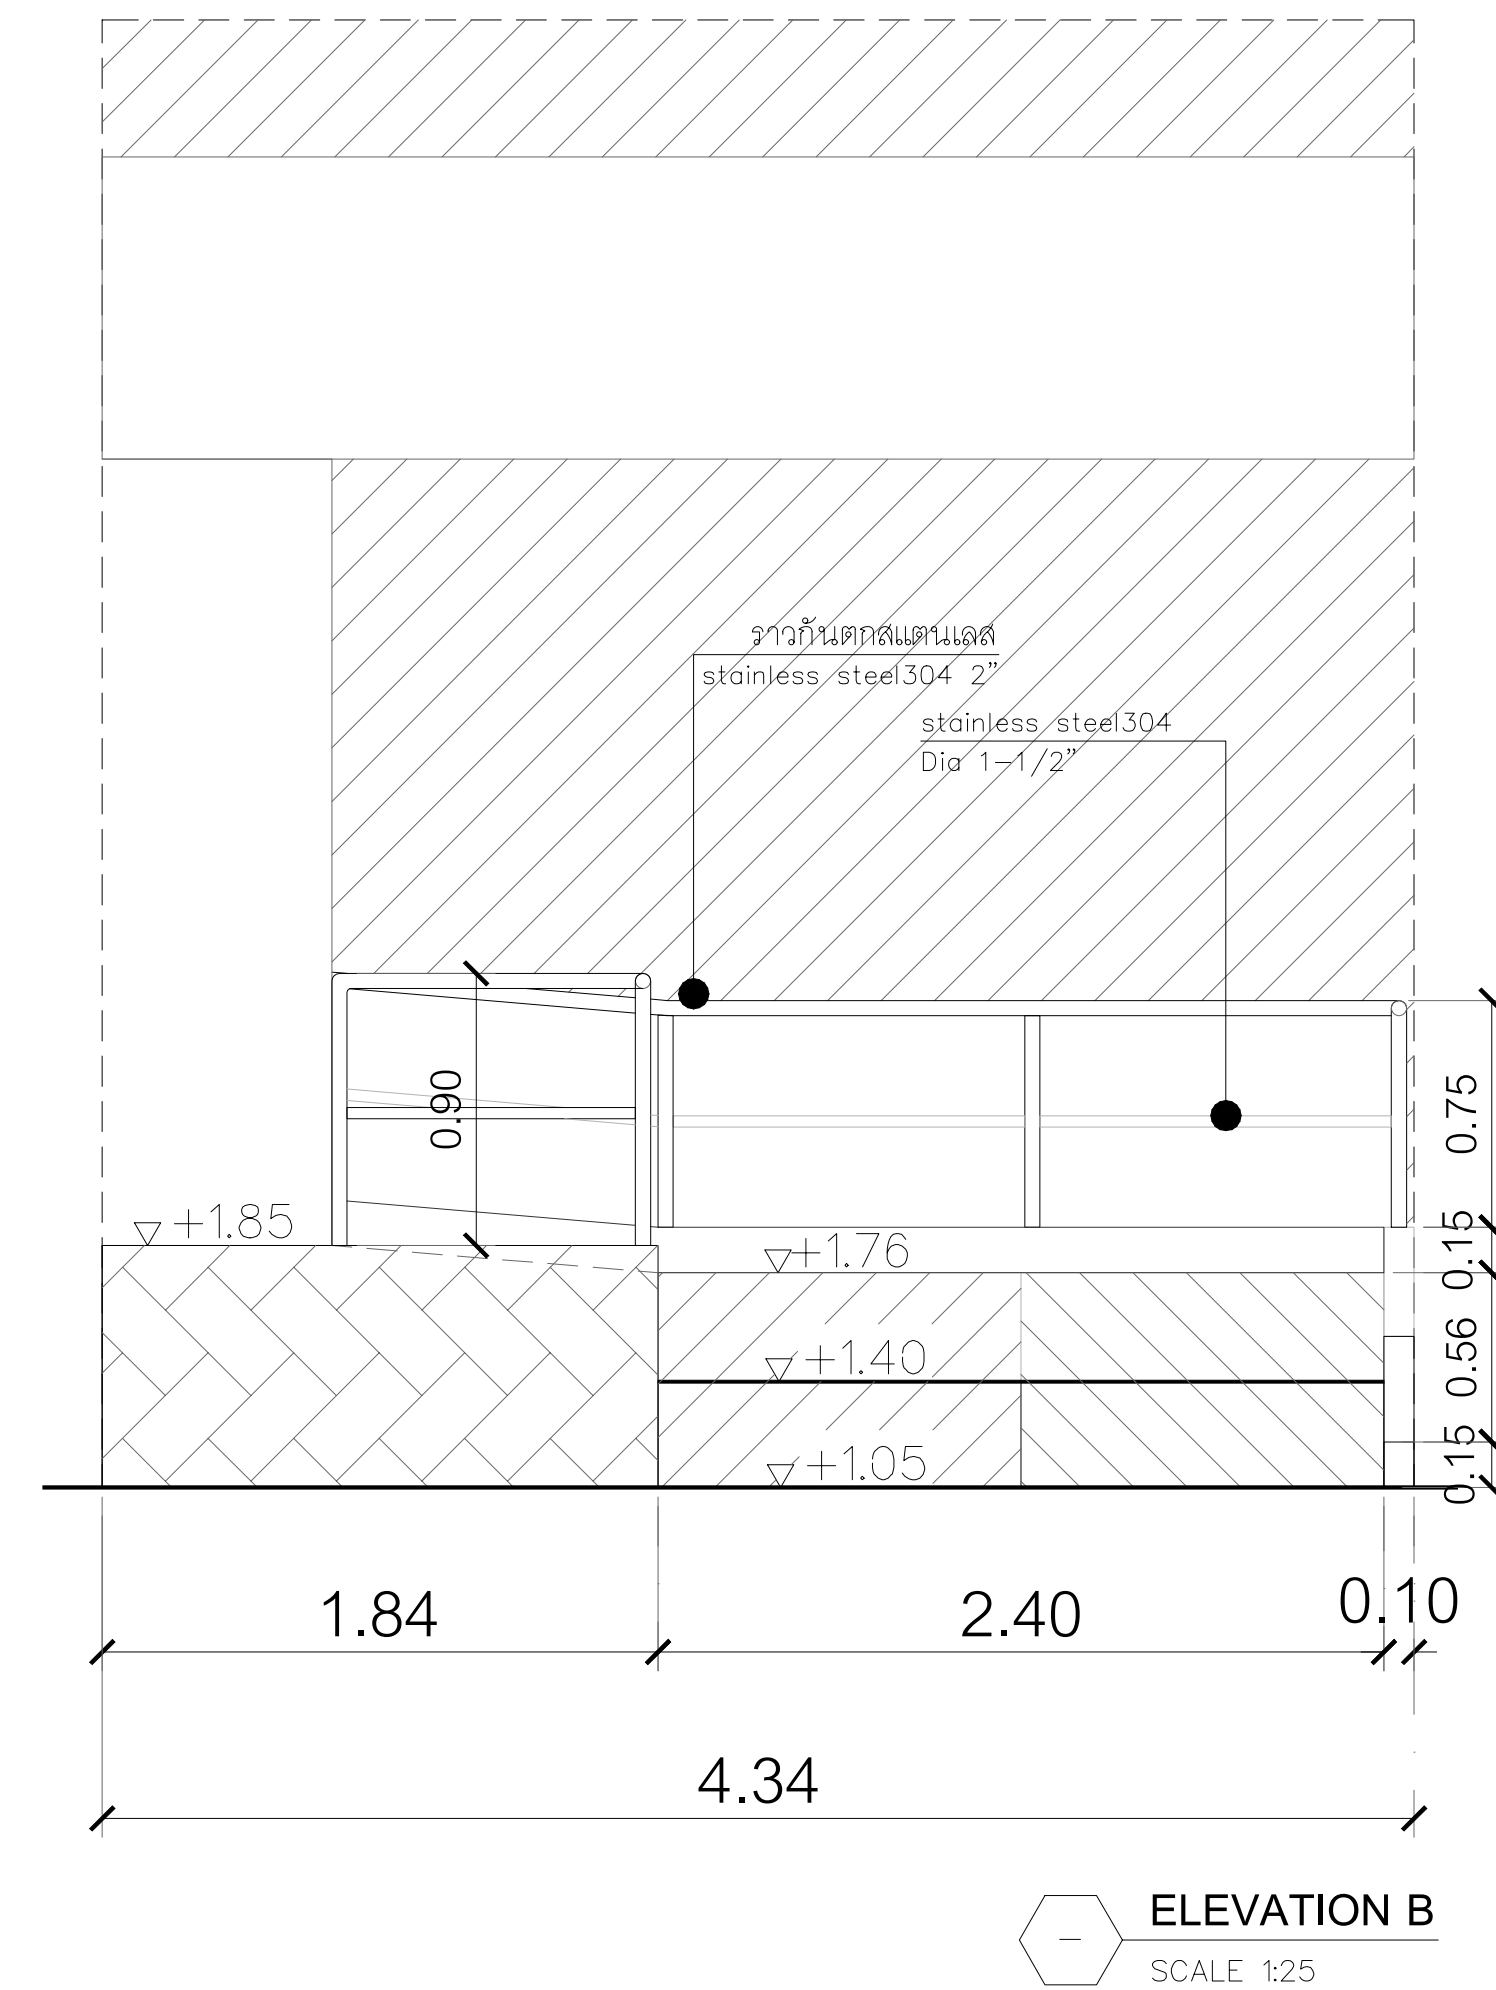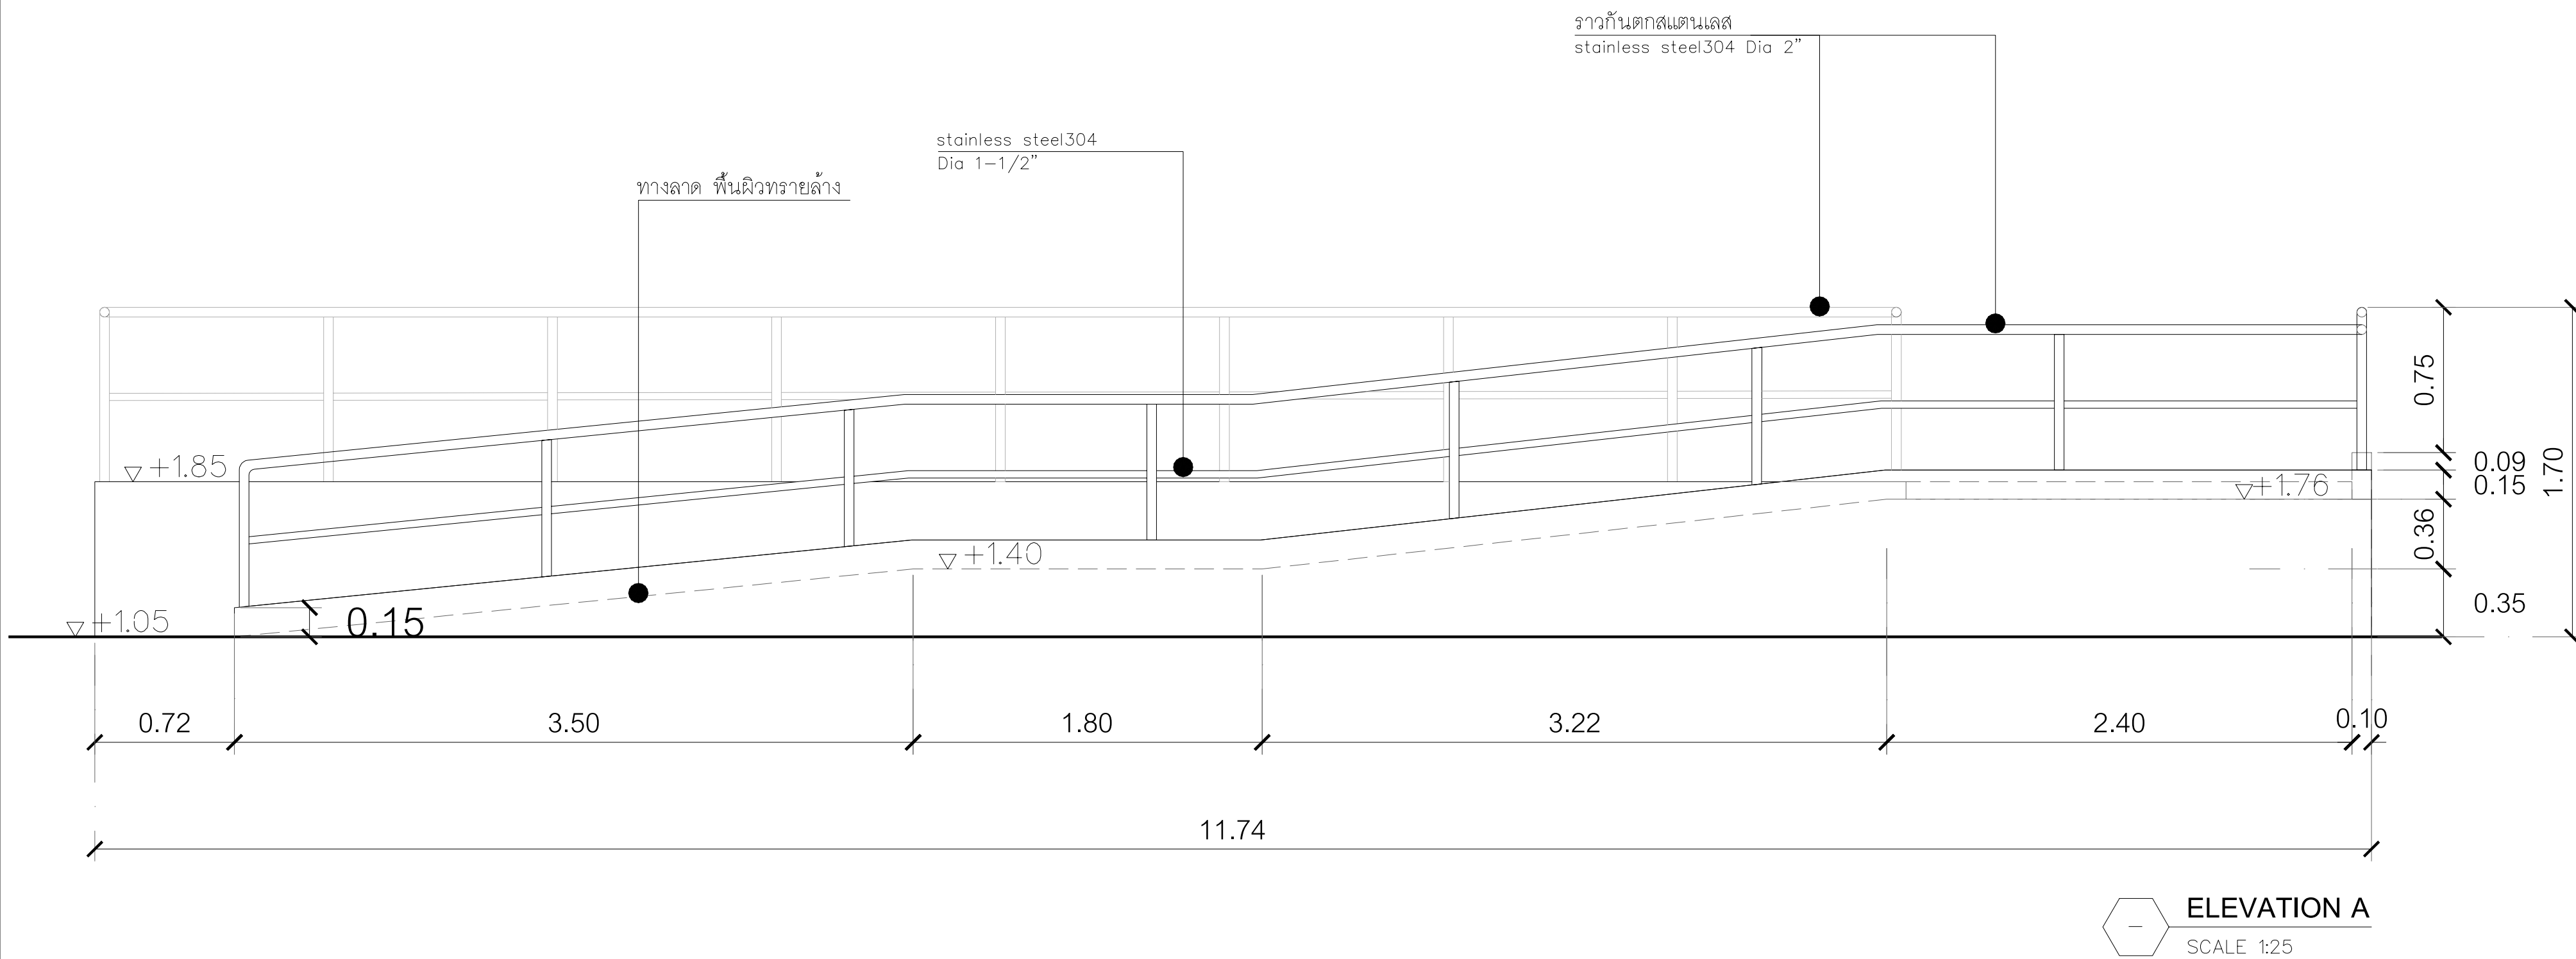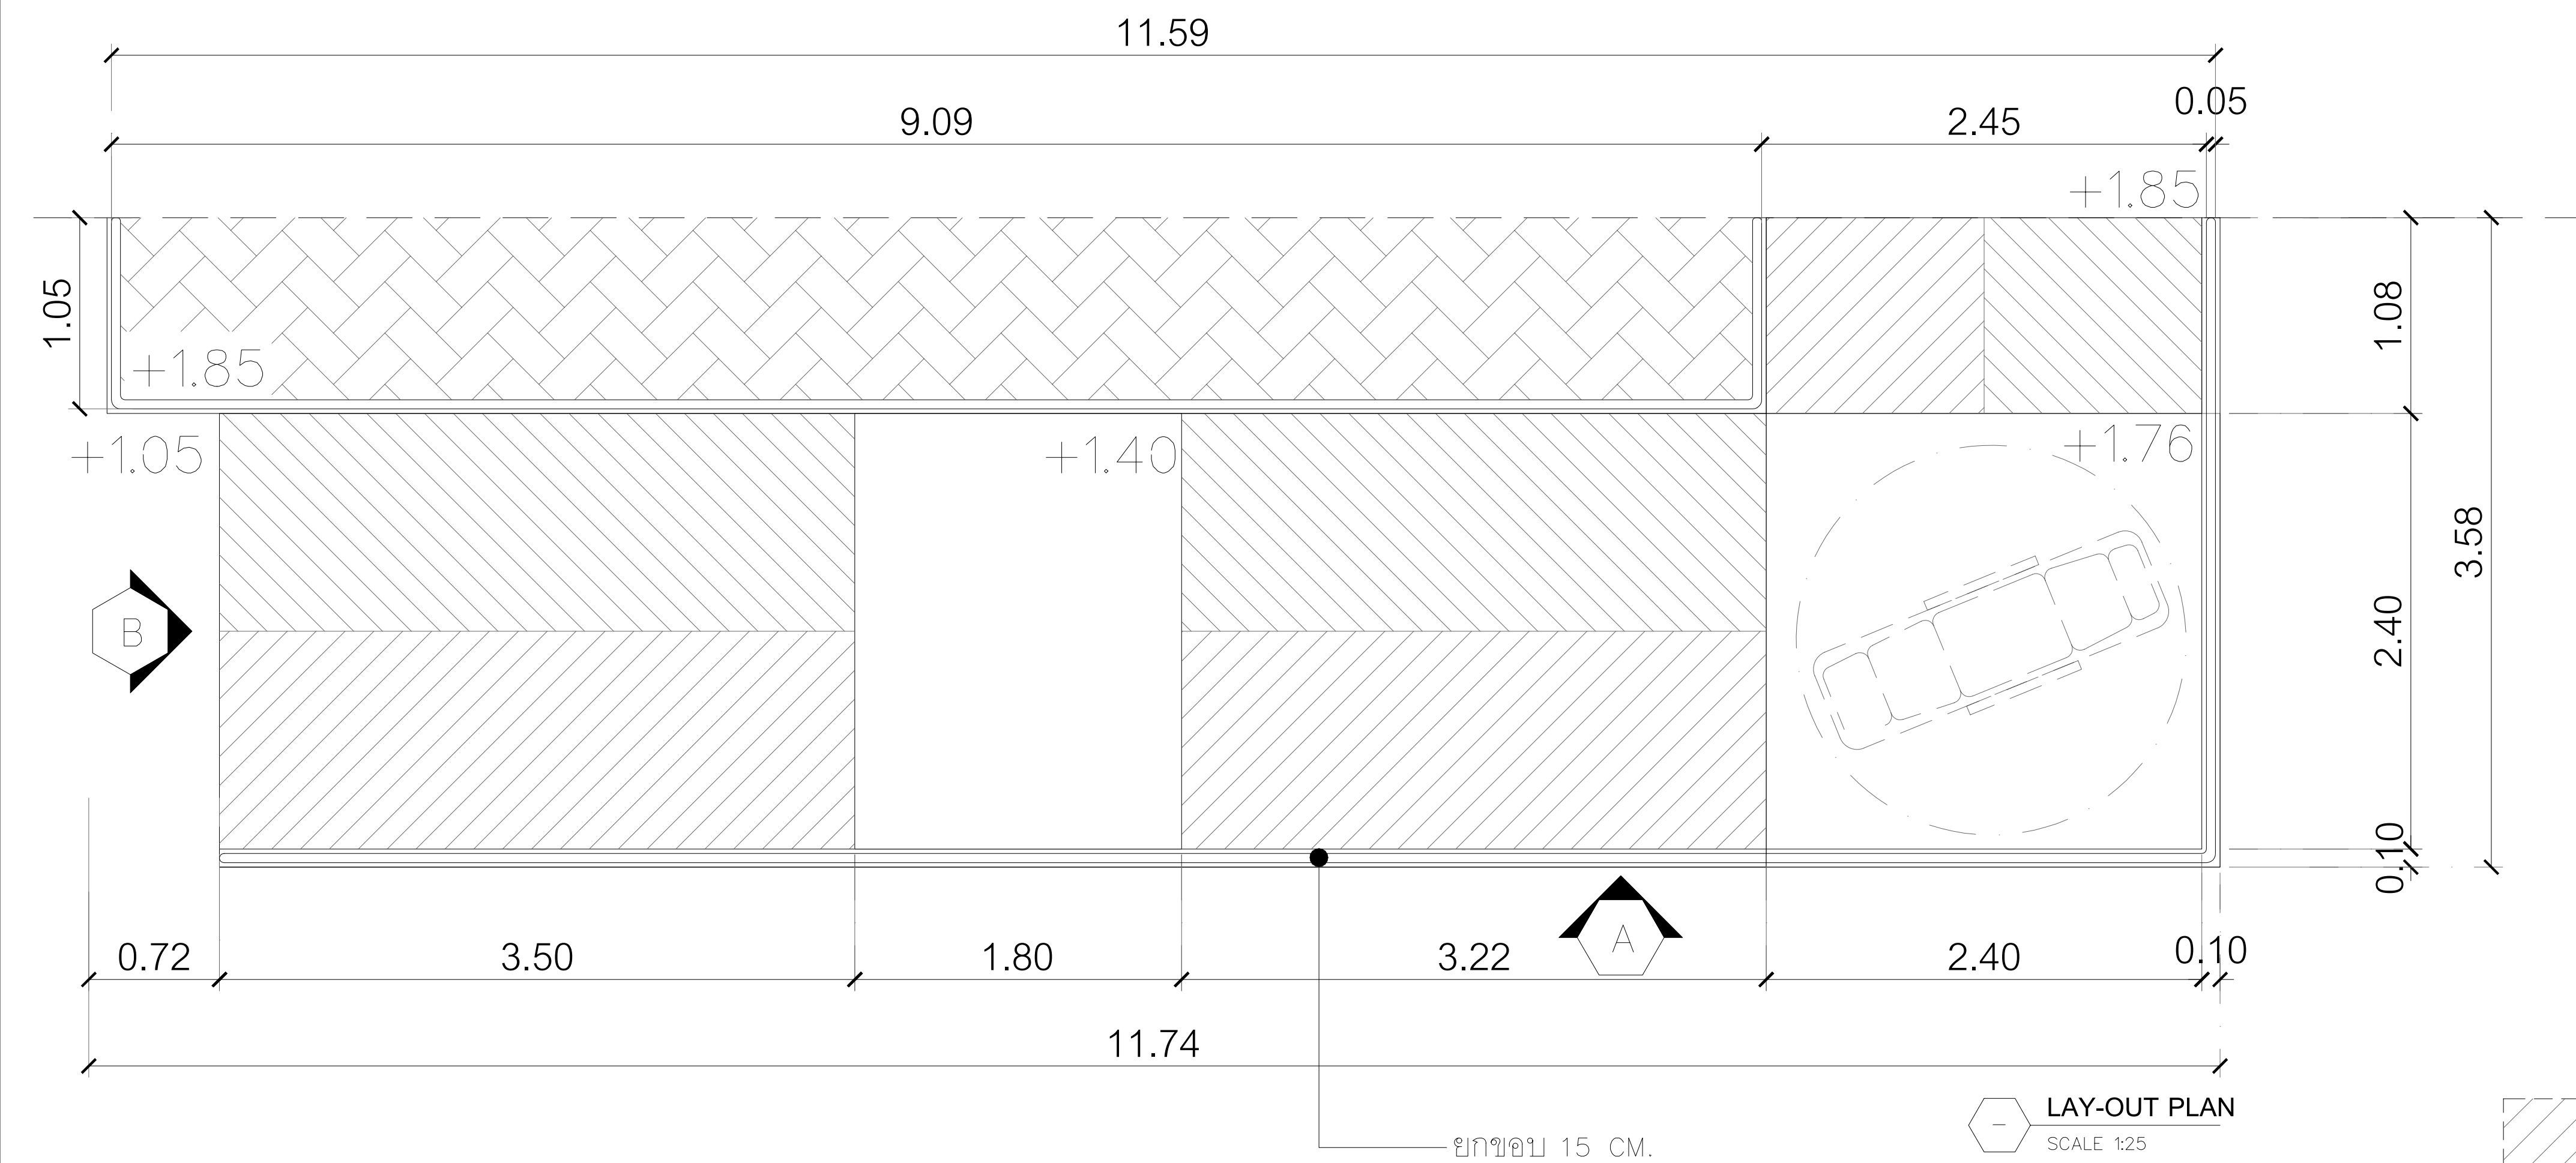

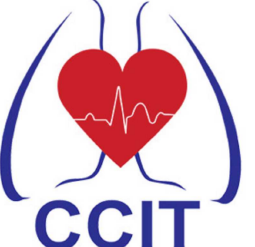


สถาบันโรคทรวงอก
CENTRAL CHEST INSTITUTE OF THAILAND

PROJECT

ปรับปรุงแผนผังผู้ป่วยนอก (OPD)


DESIGNER



ASSEMBUILD CO.,LTD

ห้างหุ้นส่วนจำกัด แอสเซมบิลด์

123/263 หมู่ 13 ถนนบึงทอง ถนนบึงทอง
จ.นนทบุรี 11110 โทร 02-043-0133
E-MAIL : ASSEMBUILD.STU@GMAIL.COM

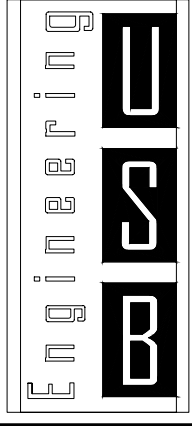


USB
ENGINEERING CO.,LTD.


2/12 Grandville Urbanist Blvd.,
Soi Ladphrao 101 (Soi 53)
Klongjan, Bangkok,
Bangkok 10240 THAILAND
Tel : 02-13888940
Fax : 02-1388840

E-mail :
deemak_9@usbengineering.com
www.usbengineering.com


PROJECT MANAGER

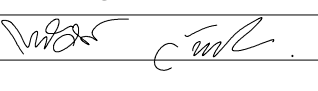ทวิศักดิ์ วัฒนชัย 


ARCHITECTS

พูนเพิ่ม วัฒนวงศ์ศิริ  ส-สถ.632


INTERIOR DESIGN

พงศพัทธ์ บัวแก้ว  ส-สน. 229 666666 6666


STRUCTURAL ENGINEERS

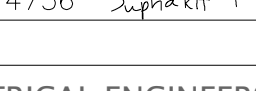
ศุภกิจ ทัดวงศ์  สย.14736 Suphakitt T.


ELECTRICAL ENGINEERS

ฐิติกร เชื้อทองคำ  สฟท.4249


MECHANICAL ENGINEERS

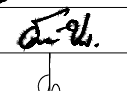
สมชัย นิลพญา  ภก.965


ธวัชชัย ขวัญทอง  ภก.20729

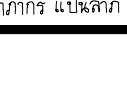ชัชวาล รัตนพันธ์  ภก.42679

SANITARY ENGINEERS

วันชัย ยาวีร์ชาน  สส. 185

ธวัชชัย ขวัญทอง  ภก.20729

อภิมกร แสงนลาภ  ภส.6766 อภิมกร แสงนลาภ

☐ FOR APPROVED

☐ FOR CONSULTANT

☐ AS BUILT

รายละเอียดและรูปแบบได้เสนอทั้งหมดนี้
เป็นกรรมสิทธิ์ของ ห้างหุ้นส่วนจำกัด
แอสเซมบิลด์ แต่เพียงผู้เดียว
ห้ามผู้ใดดัดแปลง แก้ไข ส่วนหนึ่งส่วนใด
หรือทั้งหมด เพื่อกระทำการอย่างหนึ่งอย่างใด
ที่ส่งผลกระทบต่อความยินยอมจาก
ห้างหุ้นส่วนจำกัด แอสเซมบิลด์
เป็นลายลักษณ์อักษร

All designs and drawing are intellectual
property rights of
ASSEM BUILD Ltd.Part.
and cannot be used
Duplicate or disclose the work
in whole or in part and in any manner
with out their prior written consent.

DRAWING

แบบขยายทางลาด

CHECKED

APPROVED

DATE


1: 25

A1

SCALE


ARC-17


ปูกระเบื้อง (F7)
WCC / DQUERCIA ROSATO REC. (AGT912222R)
หรือ COTTO หรือ ปูญฉาวว หรือเทียบเทา
ตัวจบ PVC ขอบเหลี่ยม เทียบสีกระเบื้อง

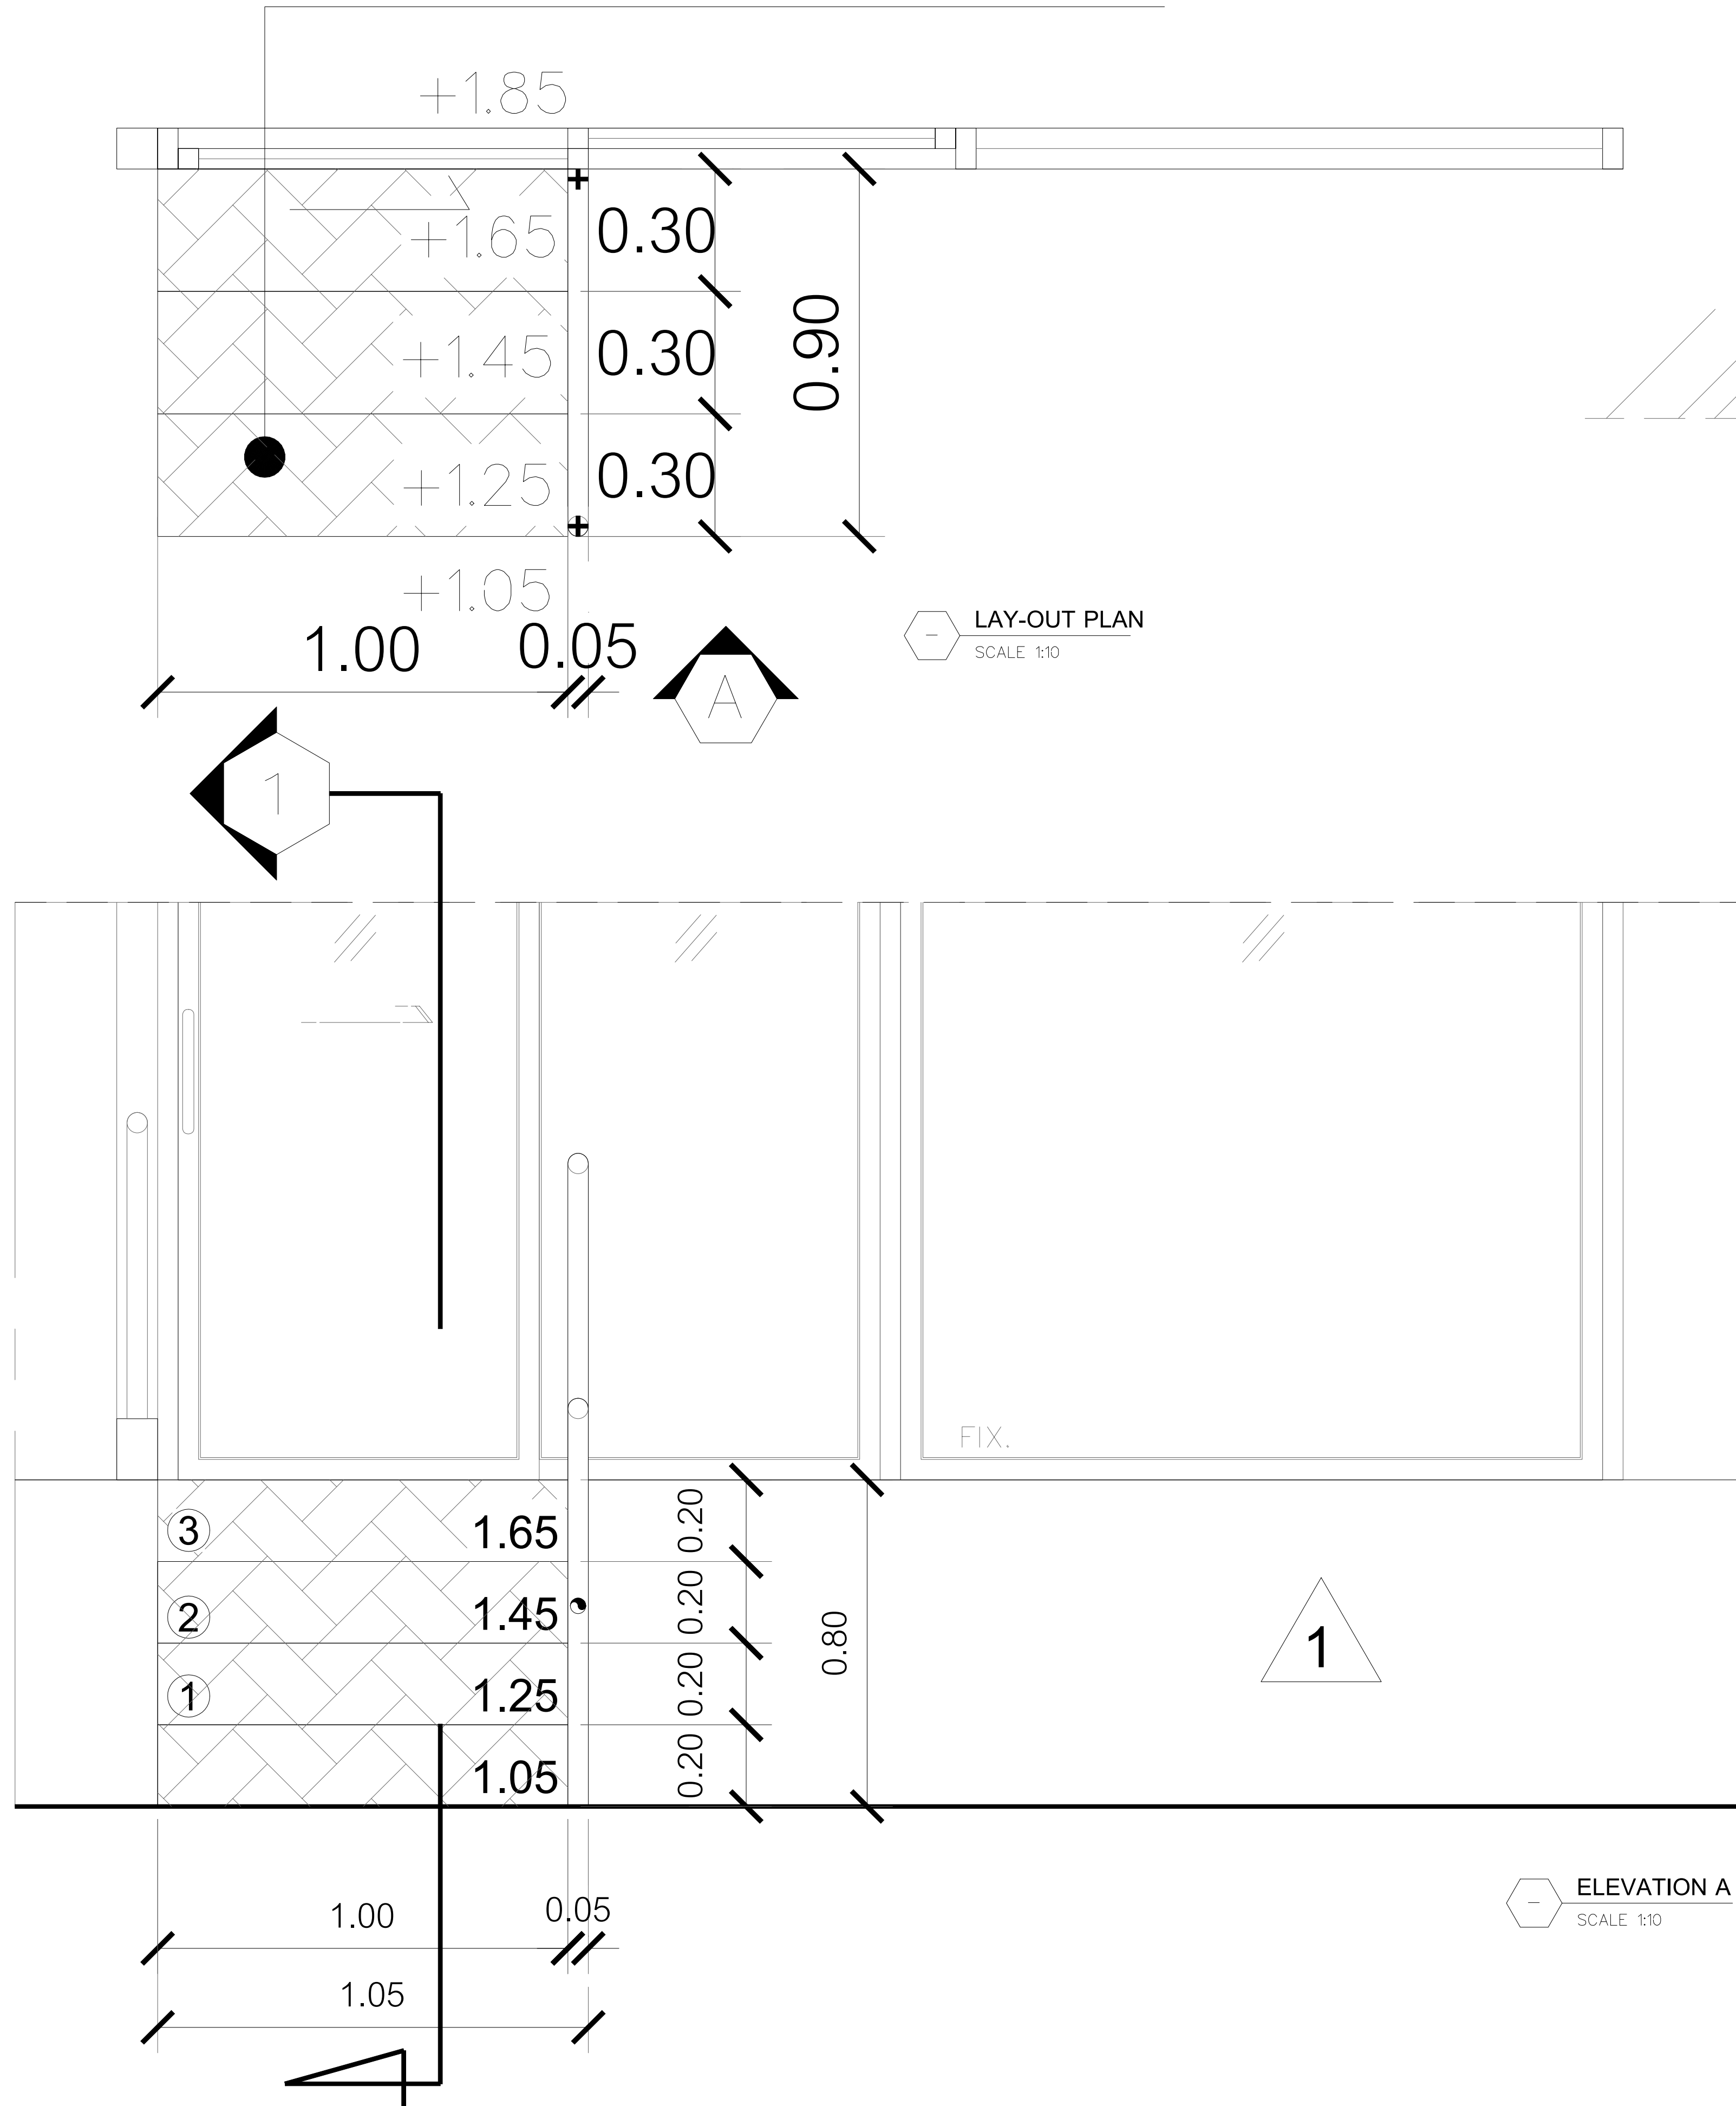

ราวกันตกสแตนเลส
stainless steel304 2"


stainless steel304
Dia 1-1/2"

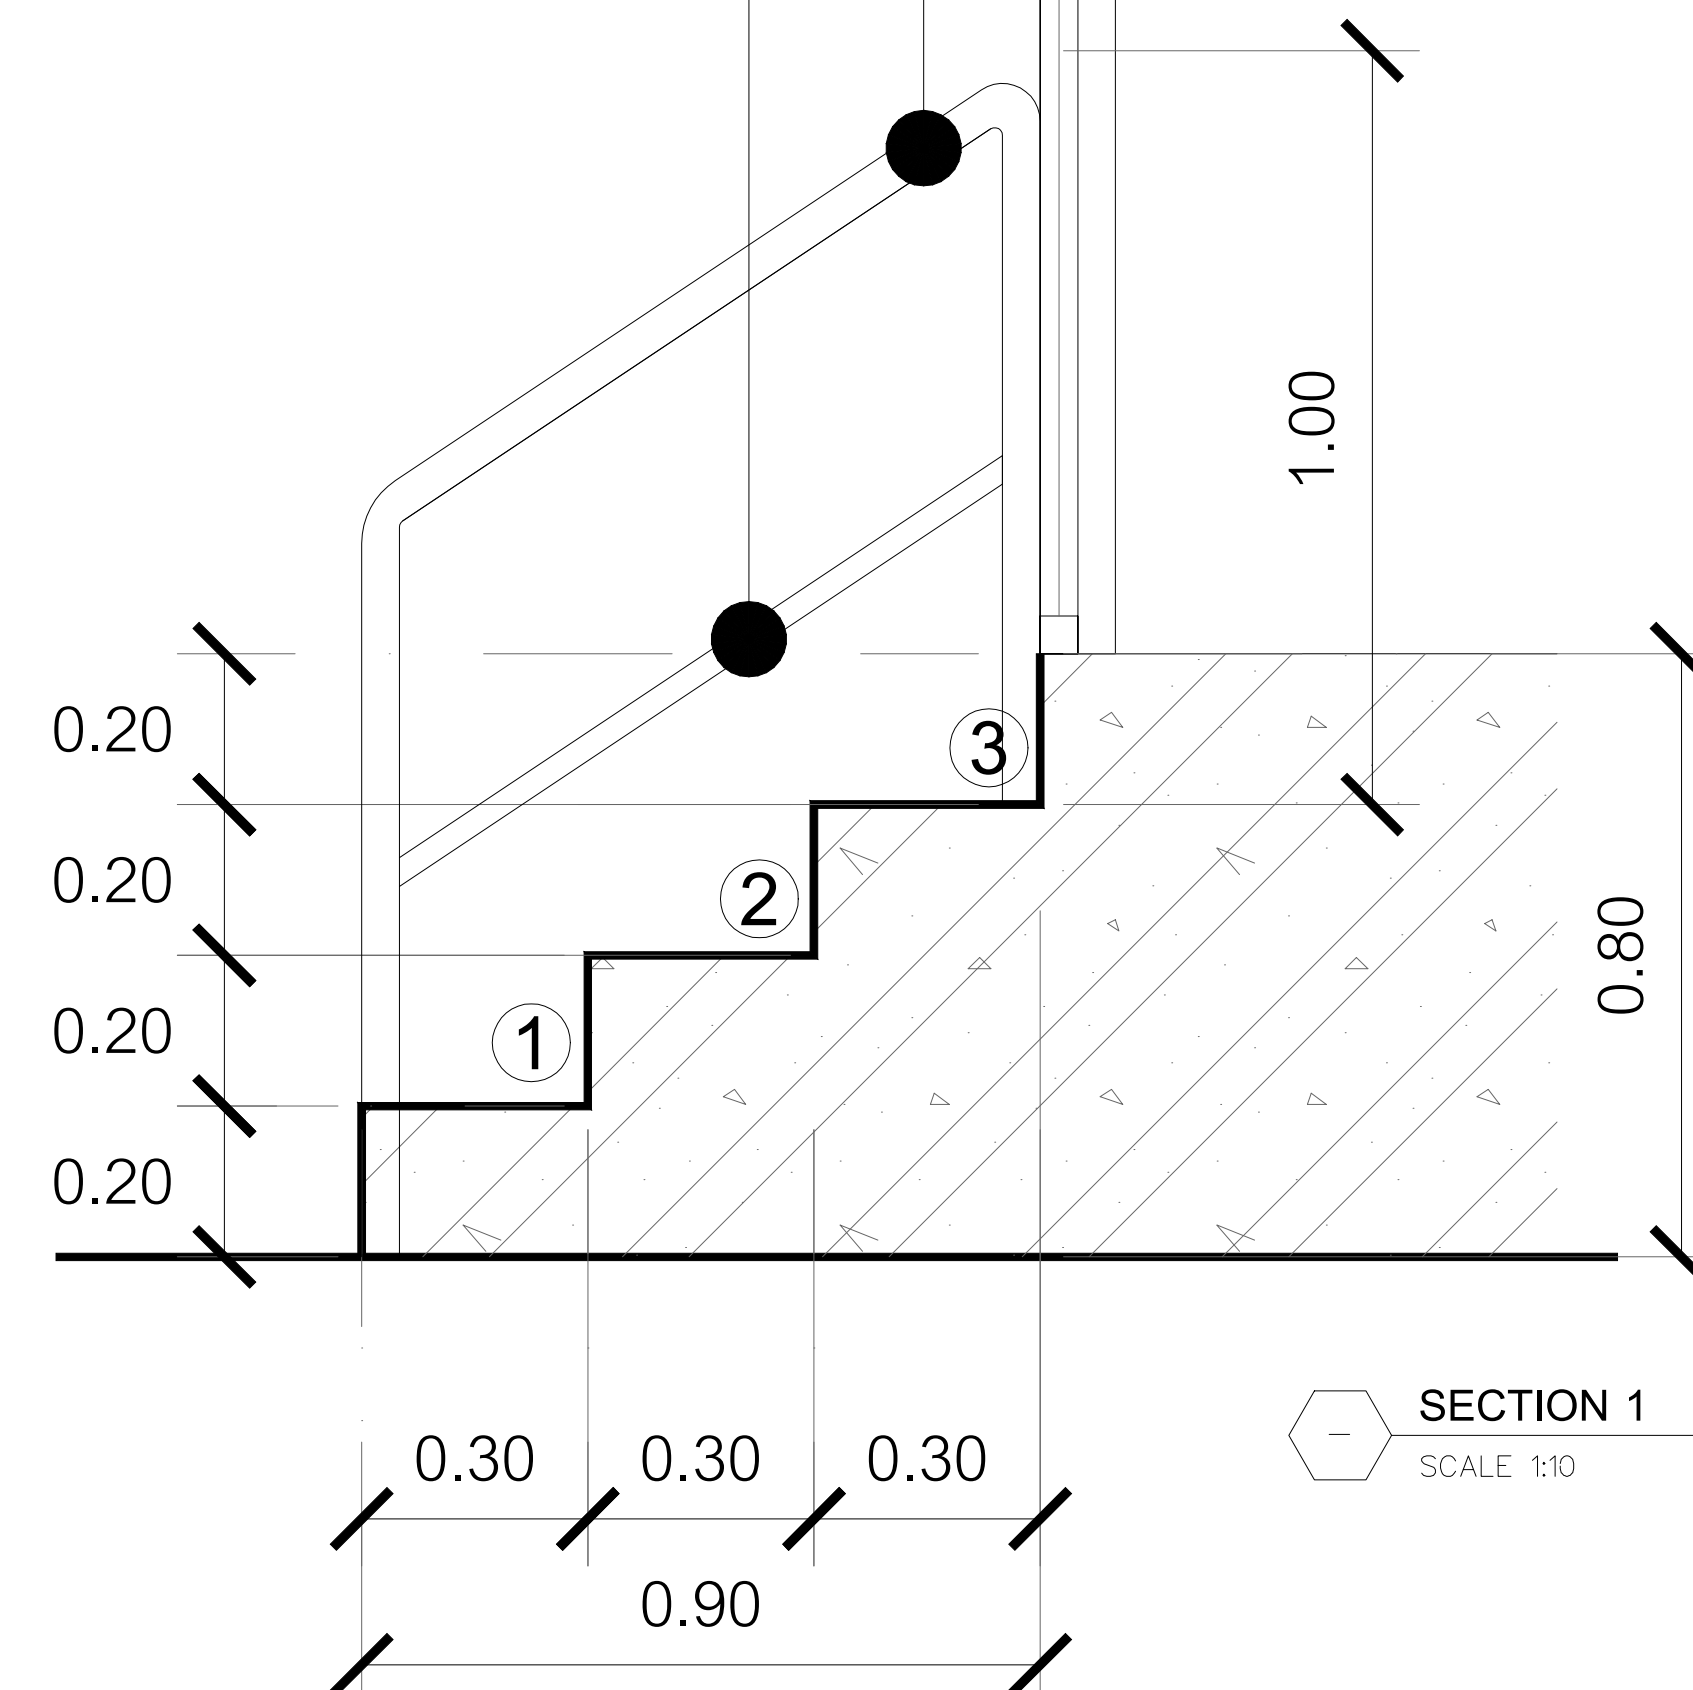




สถาบันโรคทรวงอก
CENTRAL CHEST INSTITUTE OF THAILAND

PROJECT
ปรับปรุงแผนผู้ป่วยนอก (OPD)

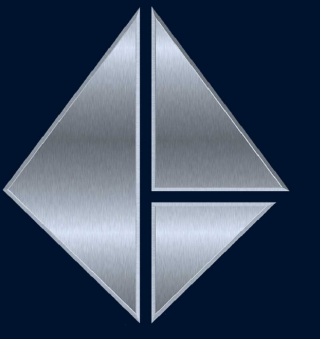
DESIGNER



ASSEMBUILD CO.,LTD

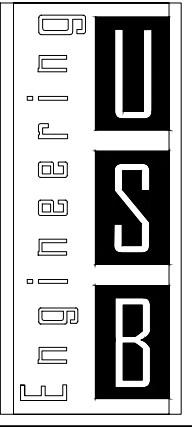
ห้างหุ้นส่วนจำกัด แอสเซมบิลด์
123/263 หมู่ 13 ถนนพหลโยธิน แขวงบึงทอง
จ.นนทบุรี 11110 โทร 02-043-0133
E-MAIL : ASSEMBUILD.STU@GMAIL.COM

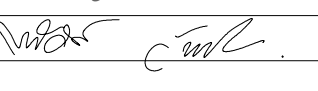



USB
ENGINEERING CO.,LTD.
2/12 Grandville Urbanist Blvd.,
Soi Ladphrao 101 (Soi 53)
Klongjan, Bangkok,
Bangkok 10240 THAILAND
Tel : 02-1388899-40
Fax : 02-1388840
E-mail :
deemak_9@usbengineering.com
www.usbengineering.com



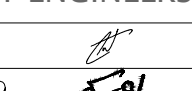
PROJECT MANAGER
ทวิศักดิ์ วัฒนชัย 




ARCHITECTS
พูนเพิ่ม วัฒนวงษ์ศิริ ส-สถ.632 

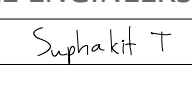INTERIOR DESIGN
พงศ์พิศ บัวแก้ว ส-สน.229 

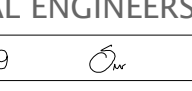STRUCTURAL ENGINEERS
ศุภกิจ ทัตวงศ์ สย.14736 

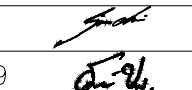ELECTRICAL ENGINEERS
สุติกร เรืองความดี สฟท.4249 

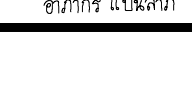MECHANICAL ENGINEERS
สมชัย นิลพฤษ 
ธวัชชัย ขวัญทอง ภก.20729 
ชัชวาล รัตนพันธ์ ภก.42679 

SANITARY ENGINEERS
วันชัย ยาวีร์ชน 
ธวัชชัย ขวัญทอง ภก.20729 
อาภากร แป้นลาภ ภส.6766 

☐ FOR APPROVED
☐ FOR CONSULTANT
☐ AS BUILT

รายละเอียดและรูปแบบนี้ทั้งหมดนี้
เป็นกรรมสิทธิ์ของ ห้างหุ้นส่วนจำกัด
แอสเซมบิลด์ แต่เพียงผู้เดียว
ห้ามมิได้ดัดแปลง แก้ไข ส่วนหนึ่งส่วนใด
หรือทั้งหมด เพื่อกระทำการอย่างหนึ่งอย่างใด
ซึ่งเสี่ยงต่อความปลอดภัยของ
ห้างหุ้นส่วนจำกัด แอสเซมบิลด์
เป็นลายลักษณ์อักษร

All designs and drawing are intellectual
property rights of
ASSEM BUILD Ltd.,Part.
and cannot be used
Duplicate or disclose the work
in whole or in part and in any manner
with out their prior written consent.

DRAWING
แบบขยายบันได 1


CHECKED


APPROVED

DATE

1: 10
A1


SCALE
ARC-18

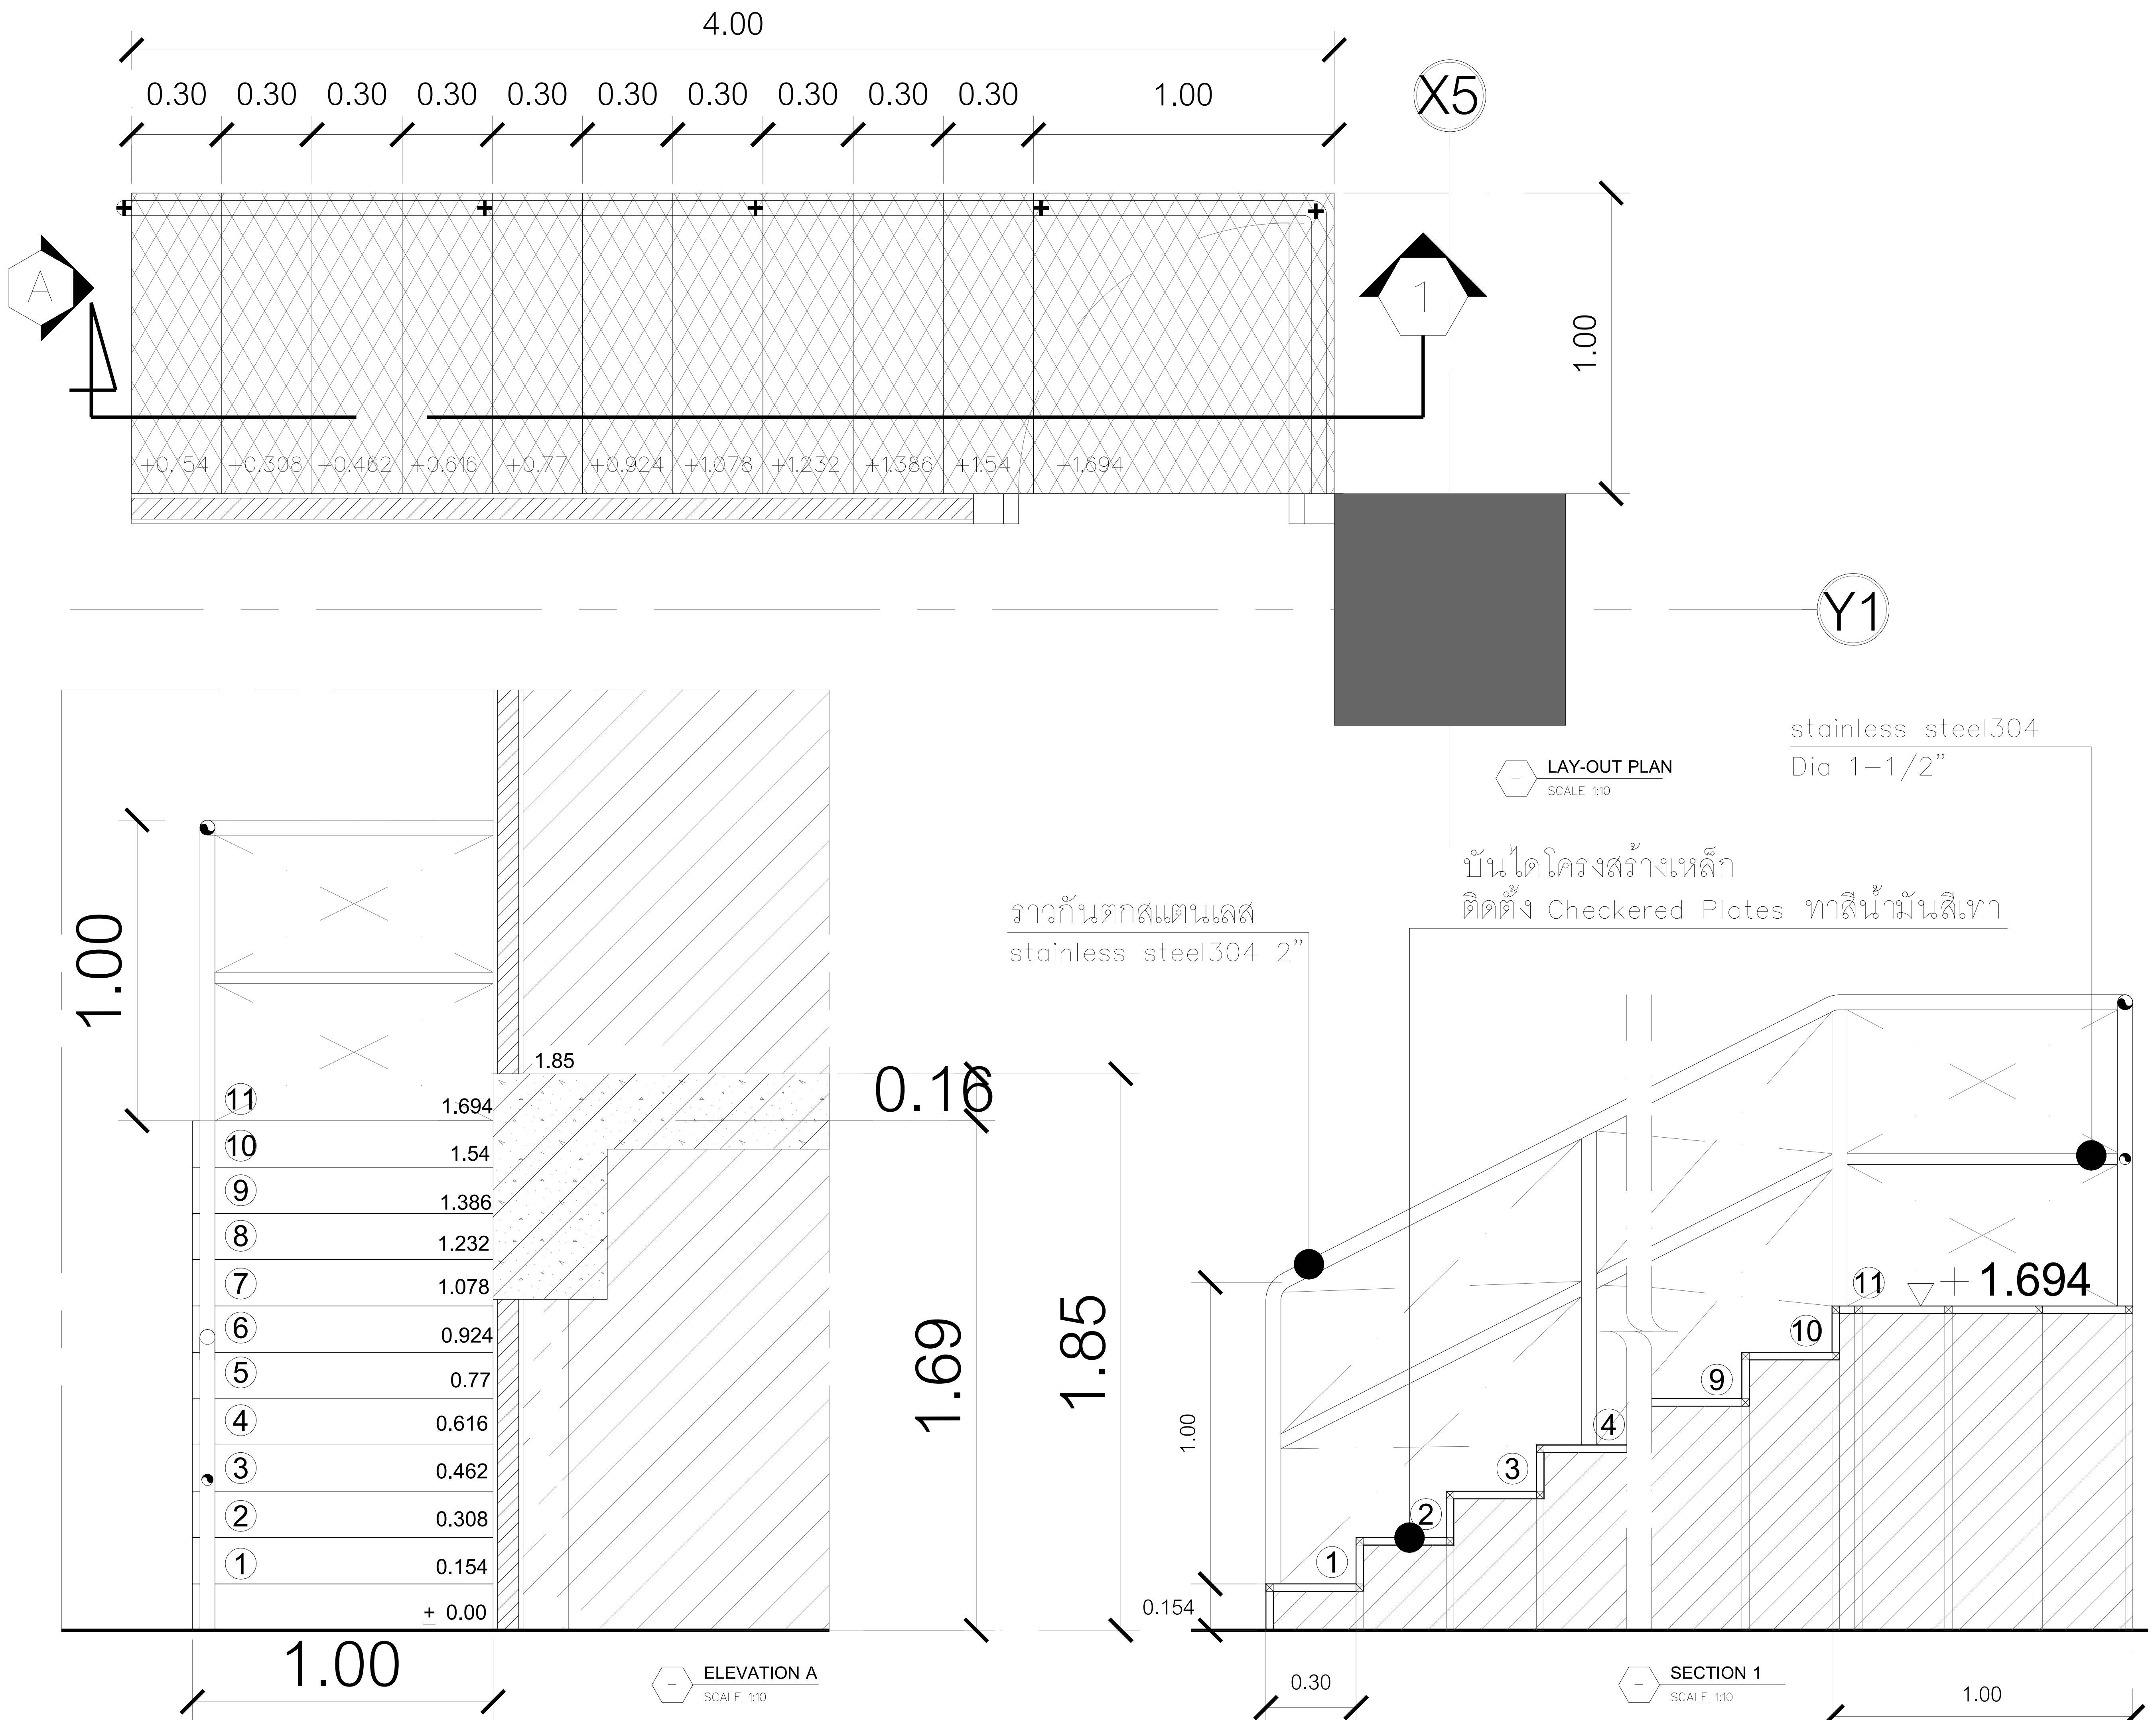

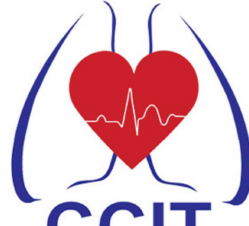


สถาบันโรคทรวงอก
CENTRAL CHEST INSTITUTE OF THAILAND

PROJECT
ปรับปรุงแผนผังบันไดนอก (OPD)

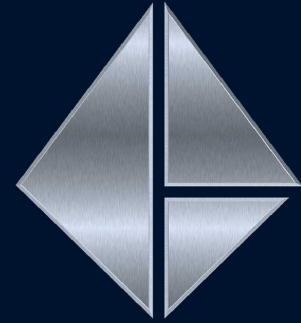
DESIGNER



ASSEMBUILD CO.,LTD

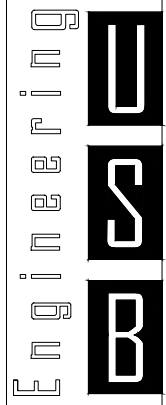
ช่างในส่วนจำกัด แอสเซมบลิด์
123/263 หมู่ 13 ถนนบึงทอง อ.บางบัวทอง
จ.นนทบุรี 11110 โทร 02-043-0133
E-MAIL : ASSEMBUILD.STU@GMAIL.COM

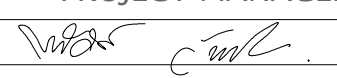



USB
ENGINEERING CO.,LTD.
2/12 Grandville Urbanist Blvd.,
Soi Ladphrao 101 (Soi 53)
Klongjan, Bangkok,
Bangkok 10240 THAILAND
Tel : 02-1388839-40
Fax : 02-1388840
E-mail :
deemak_9@usbengineering.com
www.usbengineering.com



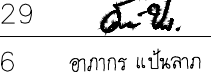
PROJECT MANAGER
ทวิศักดิ์ วิธมนชัย 

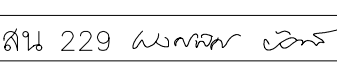


ARCHITECTS
พูนเพิ่ม วิธมนวงษ์ศิริ ส-สธ.632 

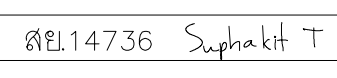INTERIOR DESIGN
พงศ์พิศ บัวแก้ว ส-สน.229 

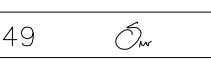STRUCTURAL ENGINEERS
ศุภกิจ ทัดวงศ์ สย.14736 

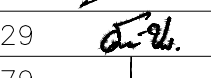ELECTRICAL ENGINEERS
สุจิตกร เรืองความดี สฟท.4249 

MECHANICAL ENGINEERS
สมชัย นิลพฤชา วท.965 
ธวัชชัย ขวัญทอง ภท.20729 
ชัชวาล รัตนพันธ์ ภท.42679 

SANITARY ENGINEERS
วันชัย ยาวีร์ชน สส.185 
ธวัชชัย ขวัญทอง ภท.20729 
อภากร แป้นลาภ ภส.6766 

☐ FOR APPROVED
☐ FOR CONSULTANT
☐ AS BUILT

รายละเอียดและรูปแบบบันไดขั้นนี้
เป็นกรรมสิทธิ์ของ ทางหุ้นส่วนจำกัด
แอสเซมบลิด์ แต่เพียงผู้เดียว
ห้ามมิได้ดัดแปลง แก้ไข ส่วนหนึ่งส่วนใด
หรือทั้งหมด เพื่อกระทำอย่างหนึ่งอย่างใด
ซึ่งสิ้นก่อนได้รับคความยินยอมจาก
ทางหุ้นส่วนจำกัด แอสเซมบลิด์
เป็นลายลักษณ์อักษร

All designs and drawing are intellectual
property rights of
ASSEM BUILD Ltd.,Part,
and cannot be used
Duplicate or disclose the work ,
in whole or in part and in any manner
with out their prior written consent.

DRAWING
แบบขยายบันได 2


CHECKED

APPROVED


DATE

1:10 SCALE


A1 ARC-19

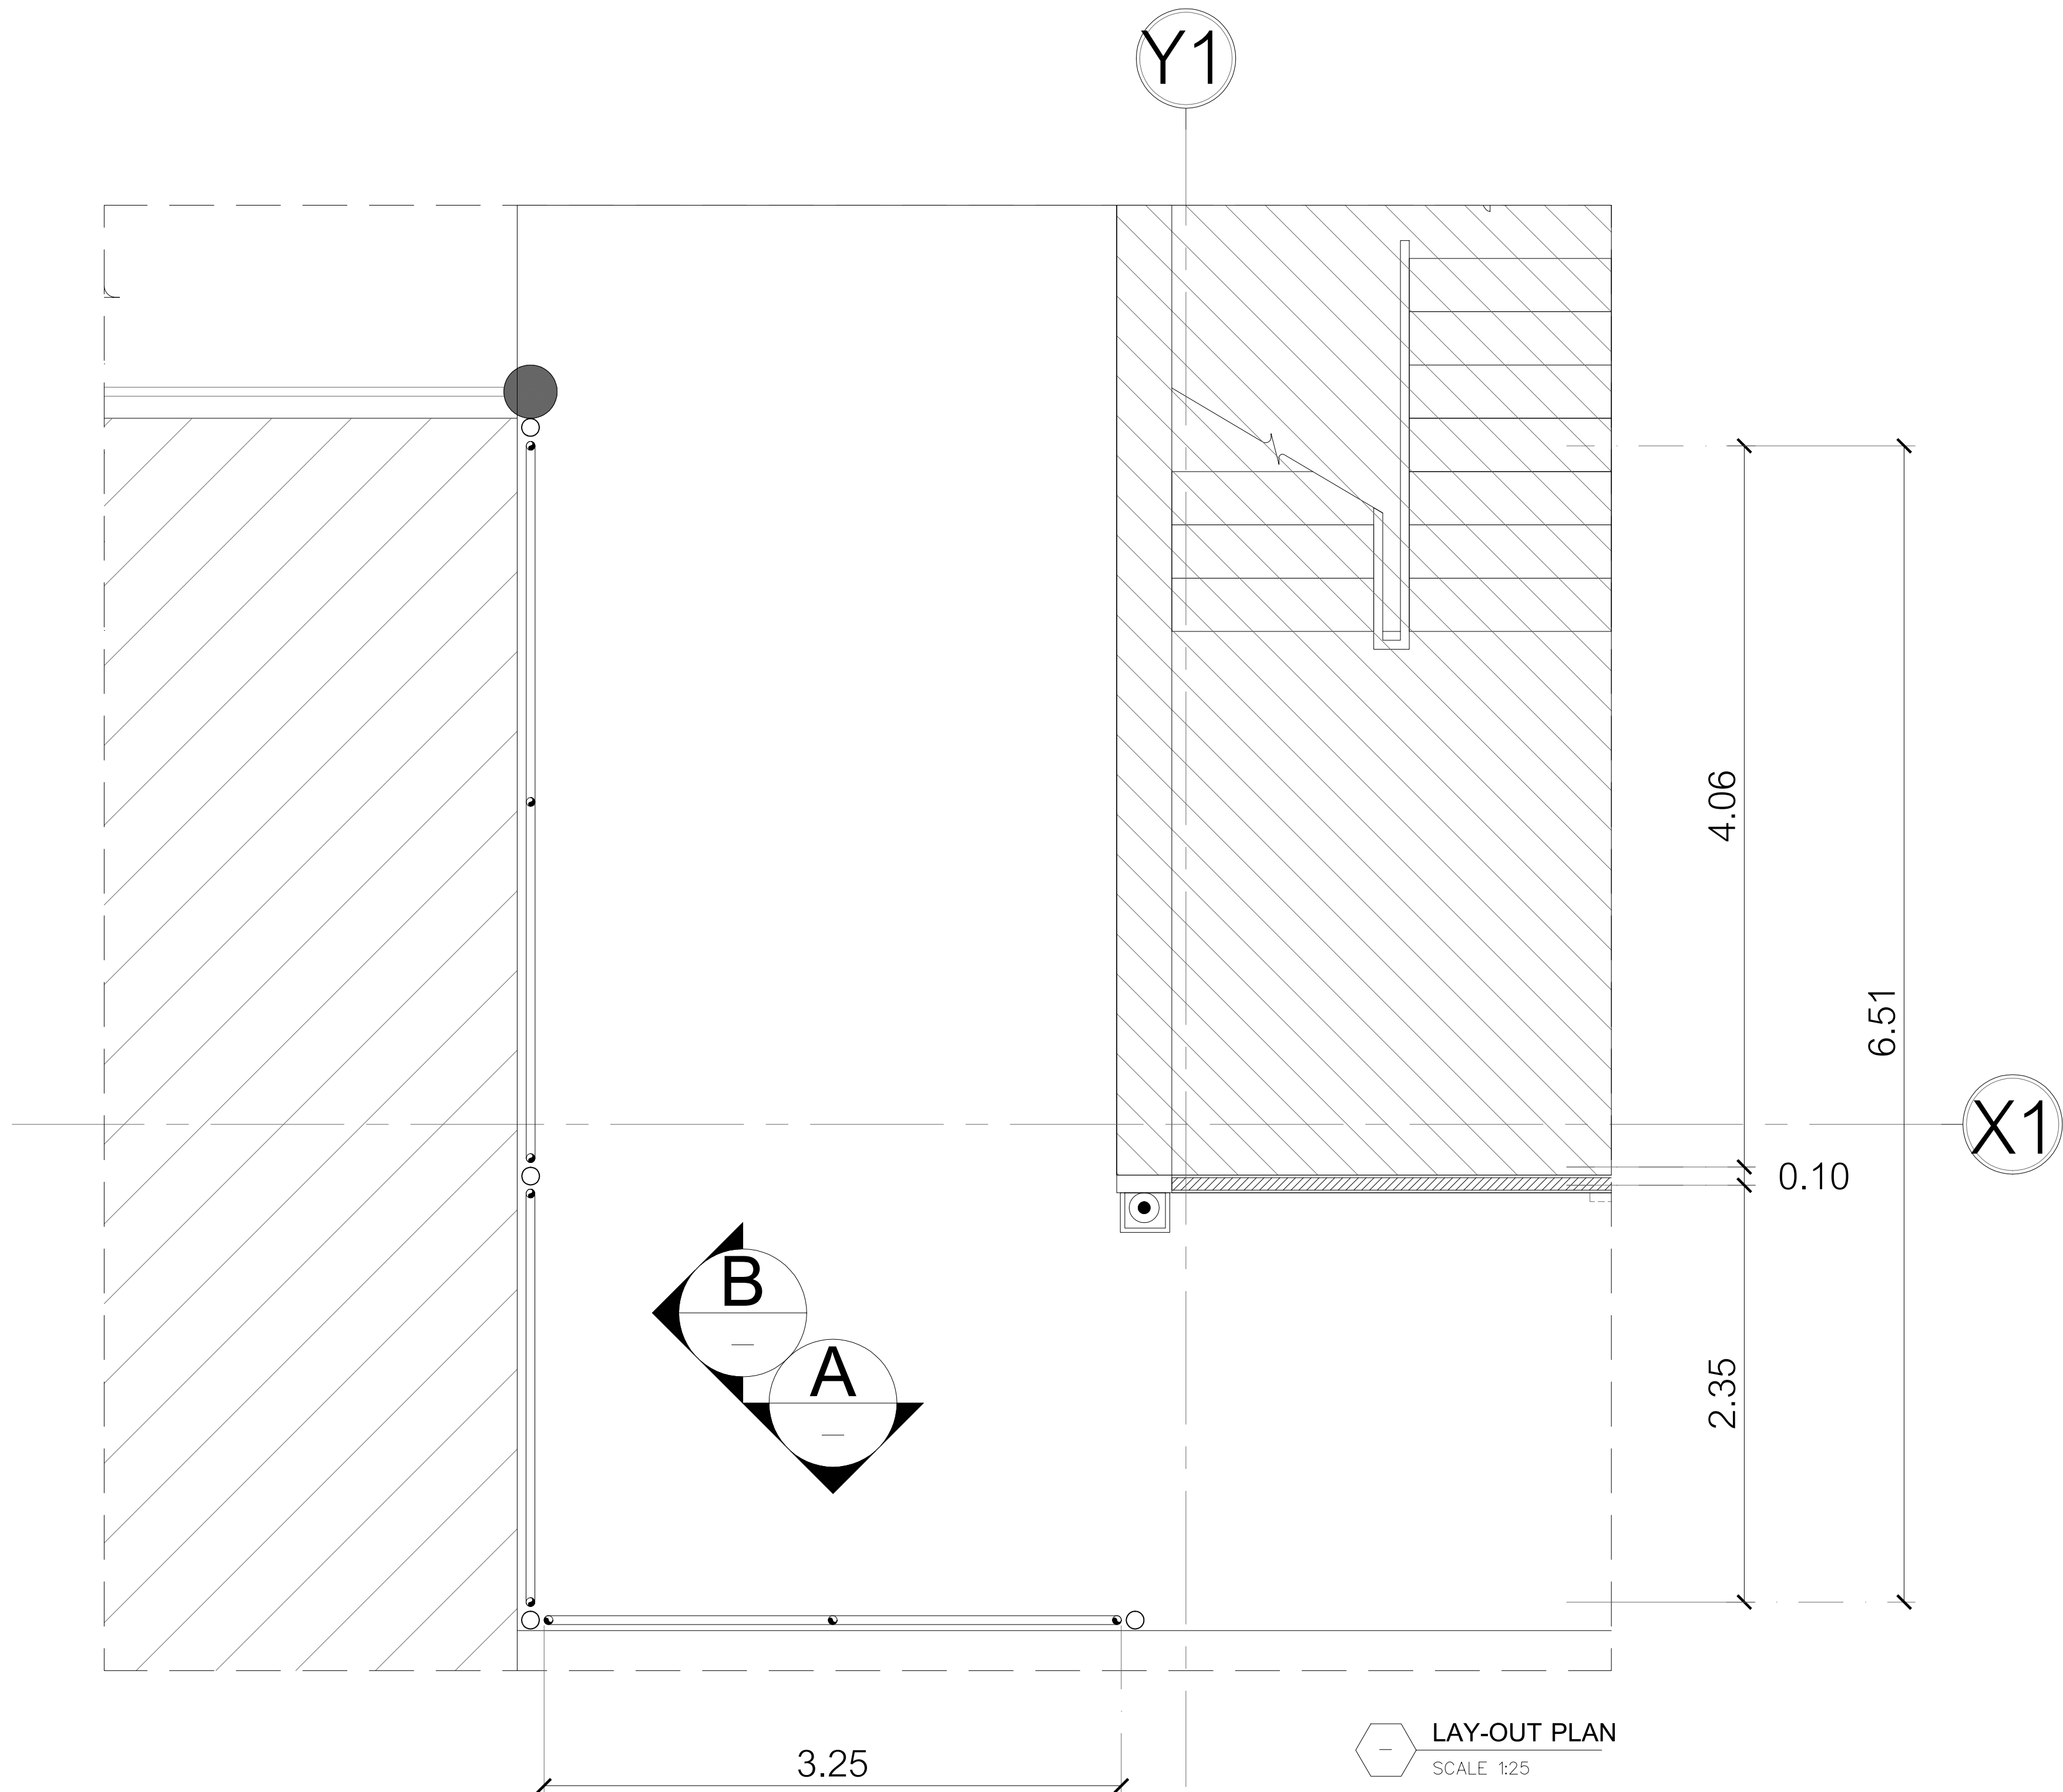


LAY-OUT PLAN
SCALE 1:25

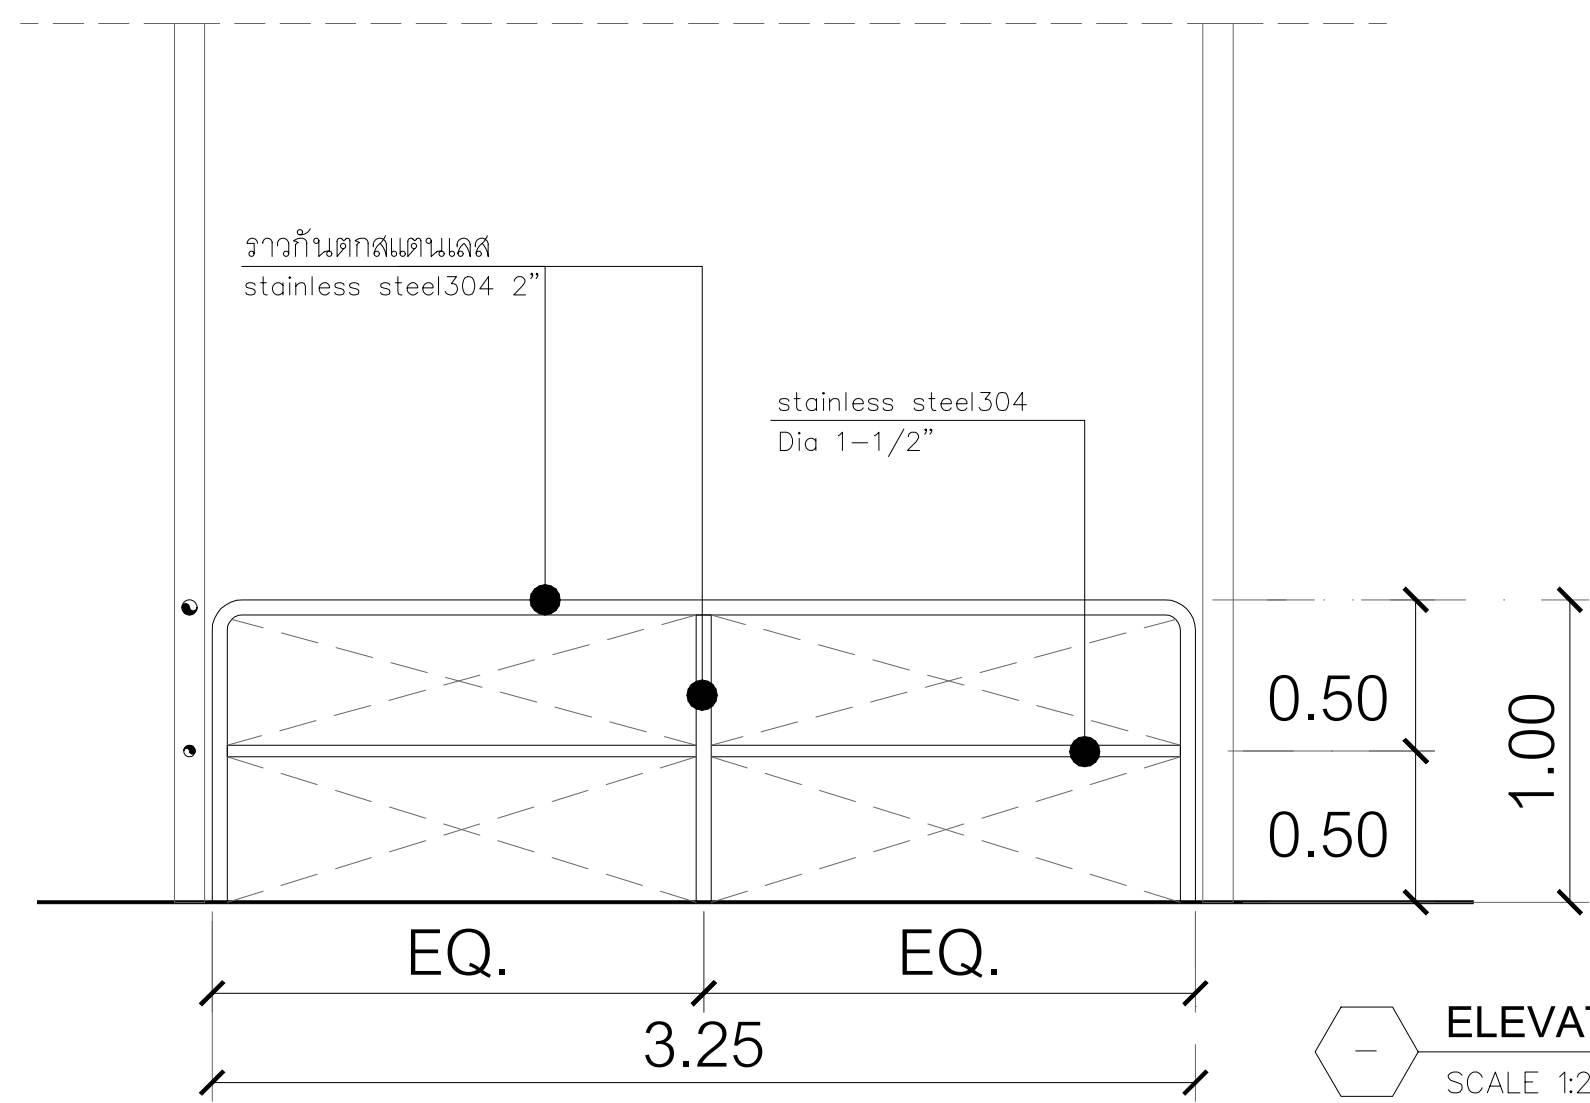

ELEVATION A
SCALE 1:25

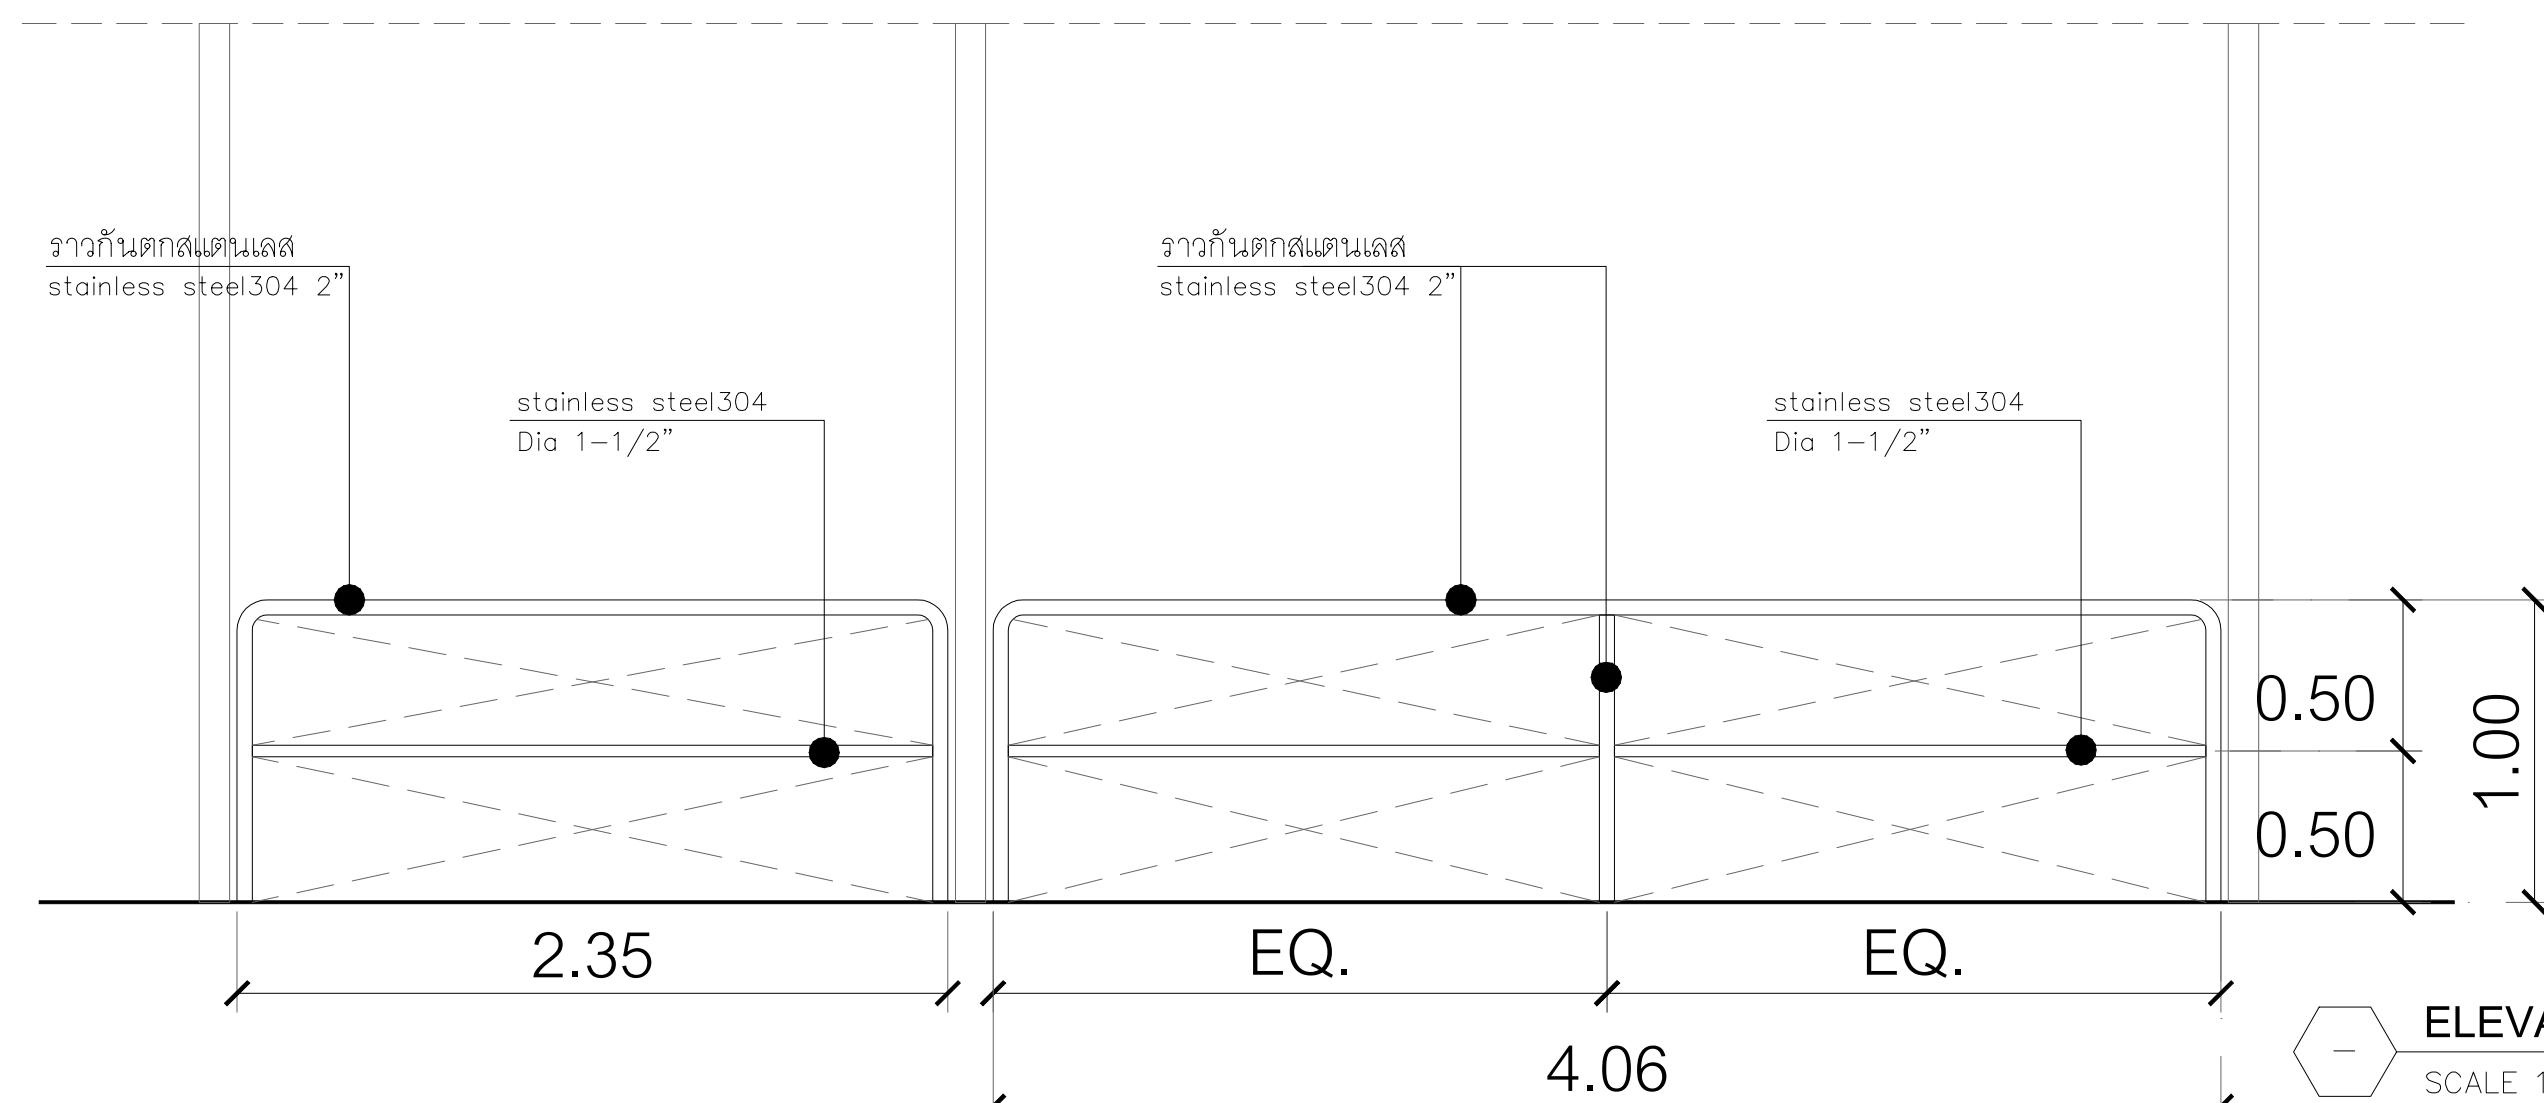


ELEVATION B
SCALE 1:25




สถาบันโรครวงอก
CENTRAL CHEST INSTITUTE OF THAILAND


PROJECT
ปรับปรุงแผนกผู้ป่วยนอก (OPD)


DESIGNER

ASSEMBUILD CO.,LTD

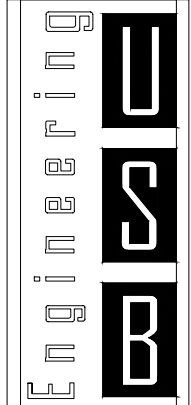
ฝ่ายหุ่นยนต์อัตโนมัติ
123/263 หมู่ 13 ถนนบึงทอง ถนนบึงทอง
จ.นนทบุรี 11110 โทร 02-043-0133
E-MAIL : ASSEMBUILD.STU@GMAIL.COM

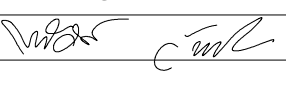



USB
ENGINEERING CO.,LTD.
2/12 Grandville Urbanist Blvd.,
Soi Ladphrao 101 (Soi 53)
Klongjan, Bangkok,
Bangkok 10240 THAILAND
Tel : 02-1388839-40
Fax : 02-1388840
E-mail :
deemak_9@usbengineering.com
www.usbengineering.com

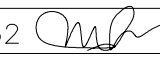


PROJECT MANAGER
ทวิศักดิ์ วัฒนชัย 

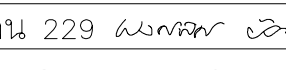

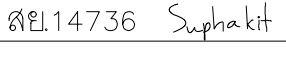
ARCHITECTS
พูนเพิ่ม วัฒนวงษ์ศิริ ส-สถ.632 

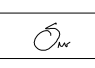INTERIOR DESIGN
พงศพัศ บัวแก้ว ส-สถ. 229 

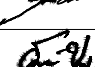STRUCTURAL ENGINEERS
ศุภกิจ ทัดวงศ์ สสถ.14736 

ELECTRICAL ENGINEERS
จูติกร เชื้อความดี สฟท.4249 

MECHANICAL ENGINEERS
สมชัย นิลพฤษย์ วท.965 
ธวัชชัย ขวัญทอง วท.20729 
ชัชวาล รัตนพันธ์ วท.42679 

SANITARY ENGINEERS
วันชัย ยาวีระชนี สส. 185 
ธวัชชัย ขวัญทอง วท.20729 
อภากร แพนลาภ วสท.6766 

☐ FOR APPROVED
☐ FOR CONSULTANT
☐ AS BUILT

รายละเอียดและรูปแบบได้เสนอทั้งหมดนี้
เป็นกรรมสิทธิ์ของ หน่วยงานจัดทำ
เอกสารนี้ แต่เพียงผู้เดียว
ห้ามผู้ใดดัดแปลง แก้ไข ส่วนหนึ่งส่วนใด
หรือทั้งหมด เพื่อกระทำการอย่างหนึ่งอย่างใด
ที่ส่งผลกระทบต่อความยินยอมจาก
หน่วยงานจัดทำเอกสาร
เป็นลายลักษณ์อักษร

All designs and drawing are intellectual
property rights of
ASSEM BUILD Ltd.Part.
and cannot be used
Duplicate or disclose the work,
in whole or in part and in any manner
with out their prior written consent.


DRAWING
แบบขยายราวกันตกสแตนเลส

CHECKED


APPROVED

DATE

1: 25	SCALE
A1	ARC-20

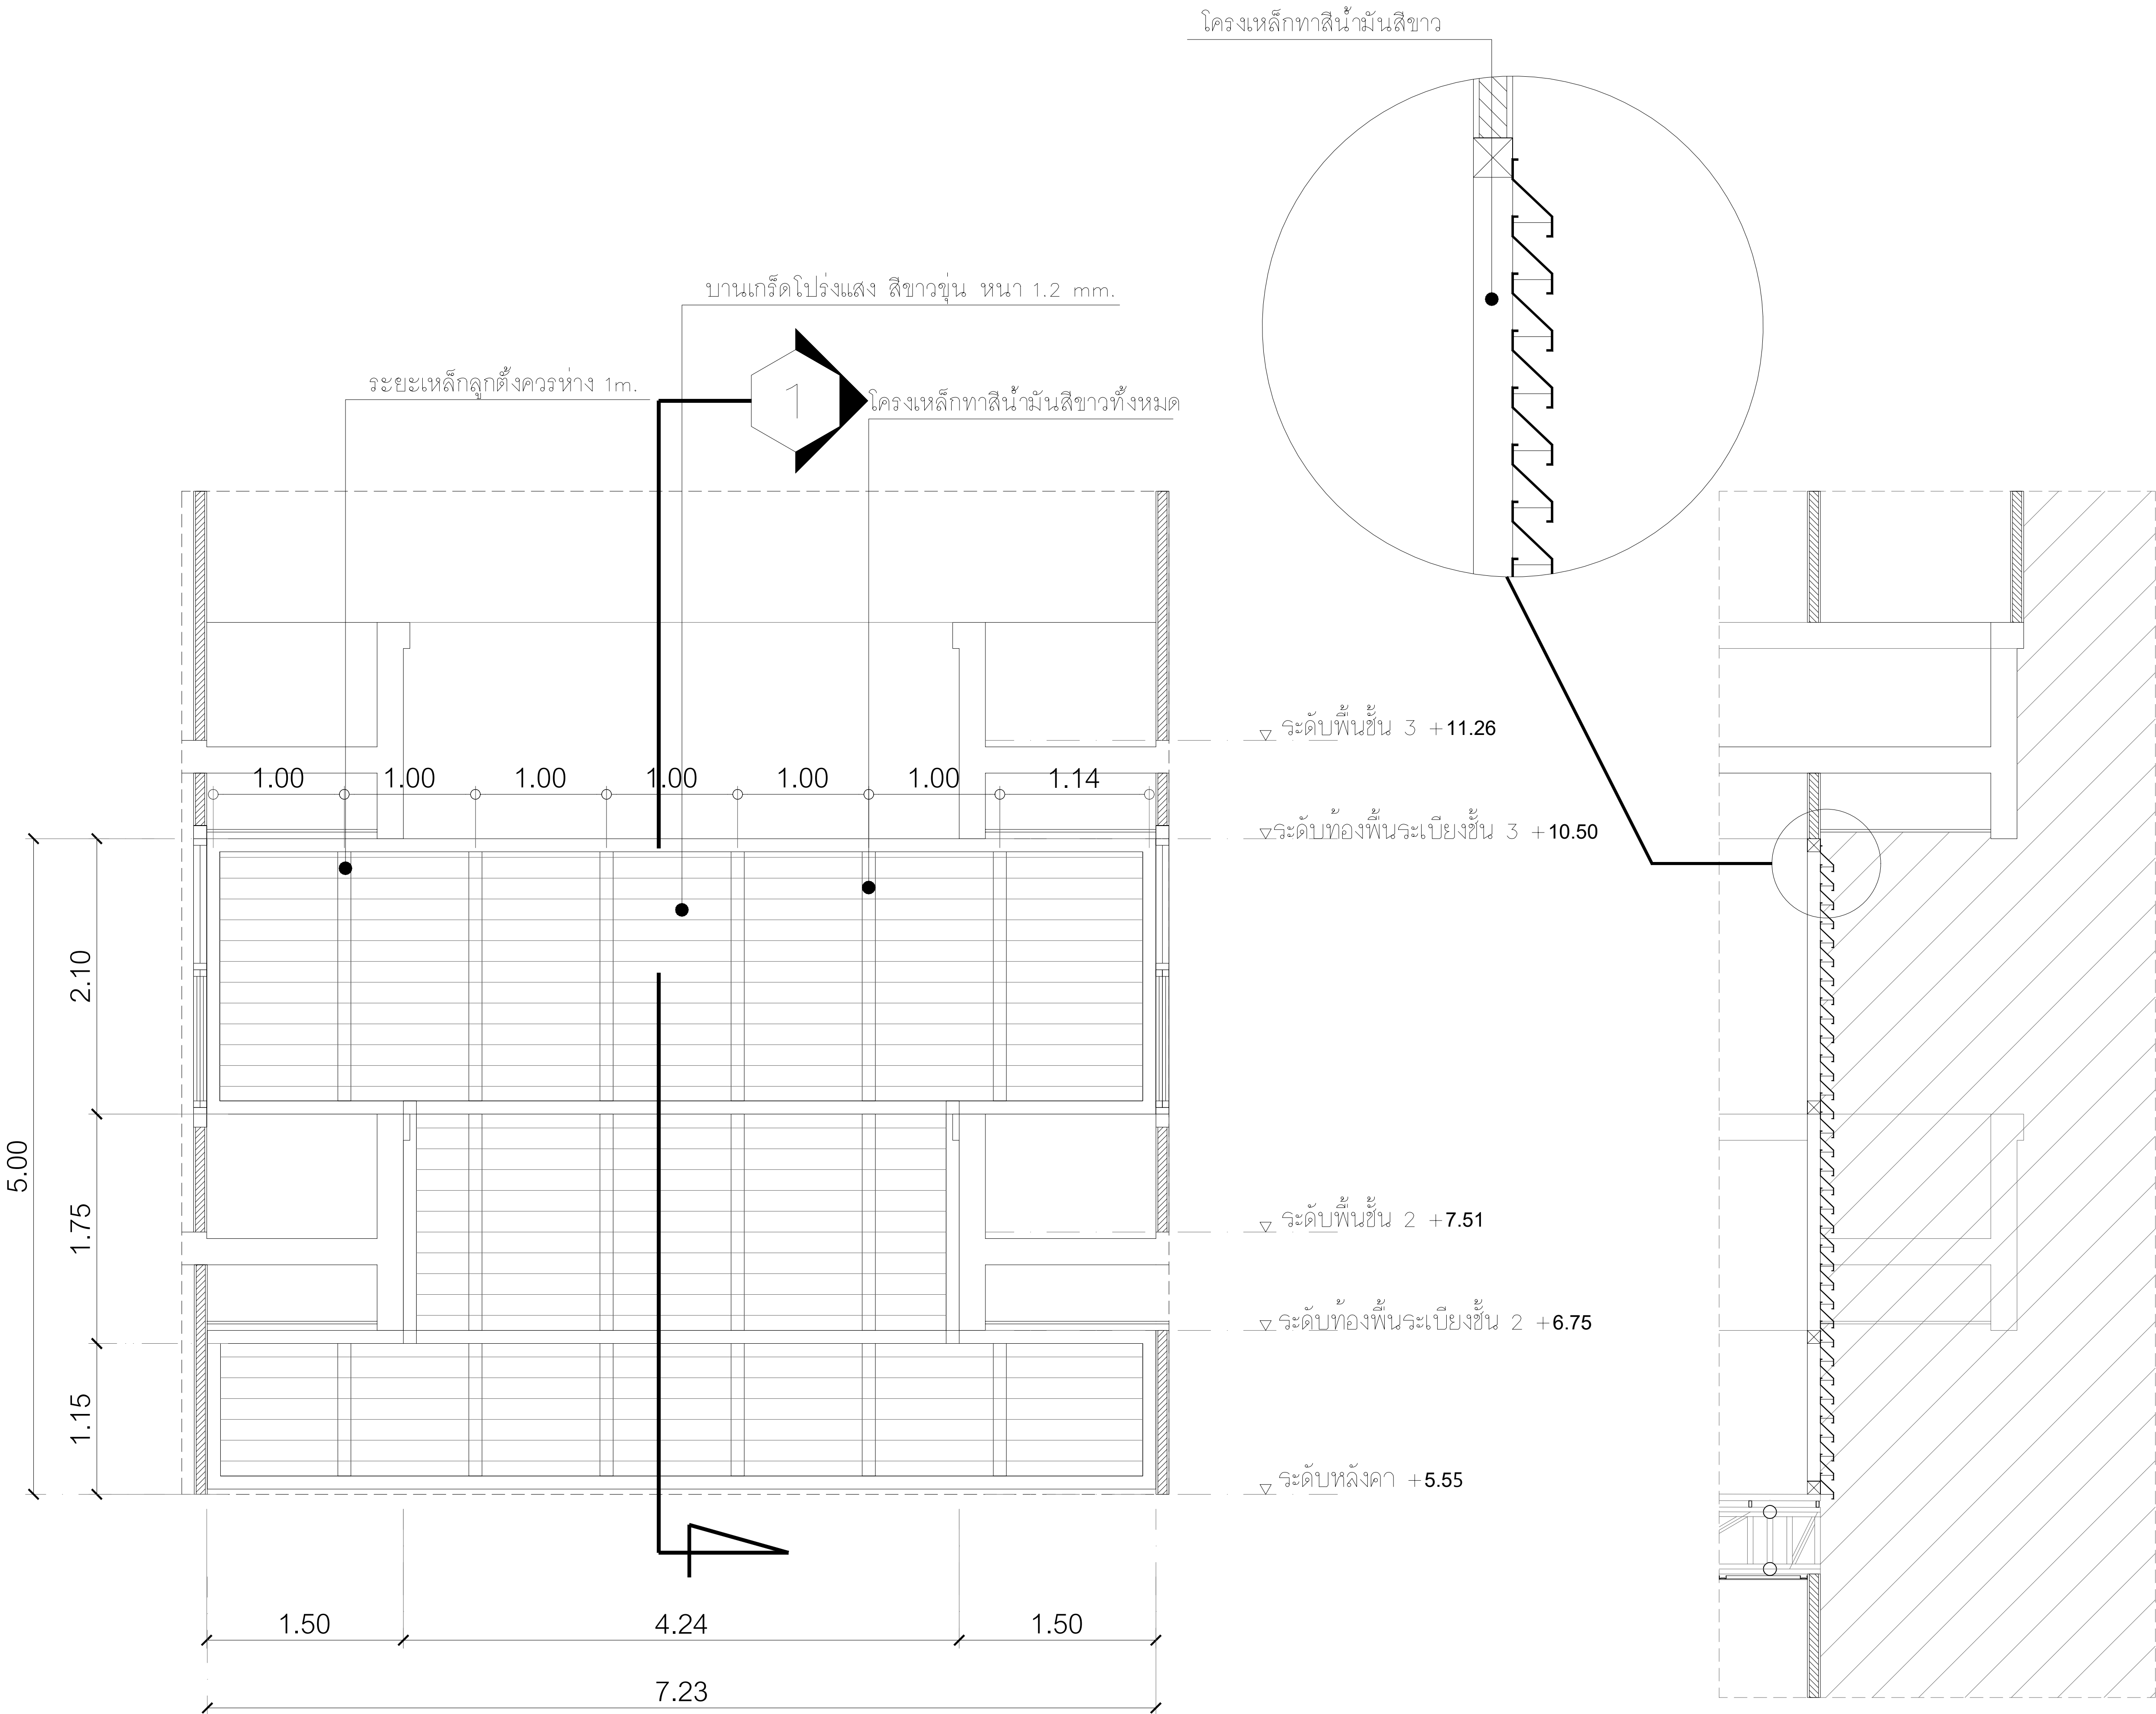

SECTION 1
SCALE 1:25

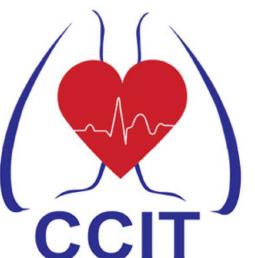


สถาบันโรครวงอก
CENTRAL CHEST INSTITUTE OF THAILAND

PROJECT


ปรับปรุงแผนกผู้ป่วยนอก (OPD)

DESIGNER



ASSEMBUILD CO.,LTD

ฝ่ายออกแบบจัด แอสเซมบลี
123/263 หมู่ 13 ถนนบึงทอง ถนนบึงทอง
จ.นนทบุรี 11110 โทร 02-043-0133
E-MAIL : ASSEMBUILD.STU@GMAIL.COM

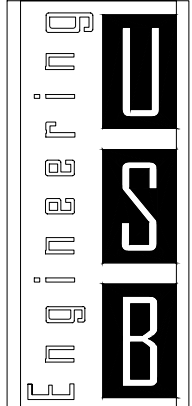

USB
ENGINEERING CO.,LTD.

2/12 Grandville Urbanist Blvd.,
Soi Ladphrao 101 (Soi 53)
Klongjan, Bangkok,
Bangkok 10240 THAILAND
Tel : 02-1388839-40
Fax : 02-1388840
E-mail :
deemak_9@usbengineering.com
www.usbengineering.com

PROJECT MANAGER

ทวิศักดิ์ วัฒนชัย

ARCHITECTS

พูนเพิ่ม วัฒนวงษ์ศิริ สส.สถ.632

INTERIOR DESIGN

พงศ์พิศ บัวแก้ว สส.สถ. 229

STRUCTURAL ENGINEERS

ศุภกิจ ทัดวงศ์ สส.14736

ELECTRICAL ENGINEERS

สุติกร เรืองความดี สส.14249

MECHANICAL ENGINEERS

สมชัย นิลพฤษย์ วท.965
ธวัชชัย ขวัญทอง วท.20729
ชัชวาล รัตนพันธ์ วท.42679

SANITARY ENGINEERS

วันชัย ยาวีร์ชาน สส. 185
ธวัชชัย ขวัญทอง วท.20729
อภากร แพนลาภ วท.6766

☐ FOR APPROVED

☐ FOR CONSULTANT

☐ AS BUILT

รายละเอียดและรูปแบบดีไซน์ทั้งหมดนี้
เป็นกรรมสิทธิ์ของ ทางหุ้นส่วนจำกัด
แอสเซมบลี แต่เพียงผู้เดียว
ห้ามผู้ใดดัดแปลง แก้ไข ส่วนหนึ่งส่วนใด
หรือทั้งหมด เพื่อกระทำการอย่างหนึ่งอย่างใด
ที่ส่งผลกระทบต่อความยินยอมจาก
ทางหุ้นส่วนจำกัด แอสเซมบลี
เป็นลายลักษณ์อักษร

All designs and drawing are intellectual
property rights of
ASSEM BUILD Ltd.Part.
and cannot be used
Duplicate or disclose the work
in whole or in part and in any manner
with out their prior written consent.

DRAWING

แบบขยายบานเกร็ดโปร่งแสง

CHECKED

APPROVED

DATE

1: 25

SCALE

A1

ARC-21




ปรับปรุงแผนกผู้ป่วยนอก (OPD)



ASSEMBUILD CO.,LTD


E-MAIL : ASSEMBUILD.STU@GMAIL.COM










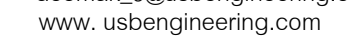



AS BUILT

All designs and drawing are intellectual property rights of ASSEM BUILD Ltd.,Part. and cannot be used Duplicate or disclose the work , in whole or in part and in any manner with out their prior written consent.

INT-01

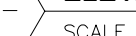

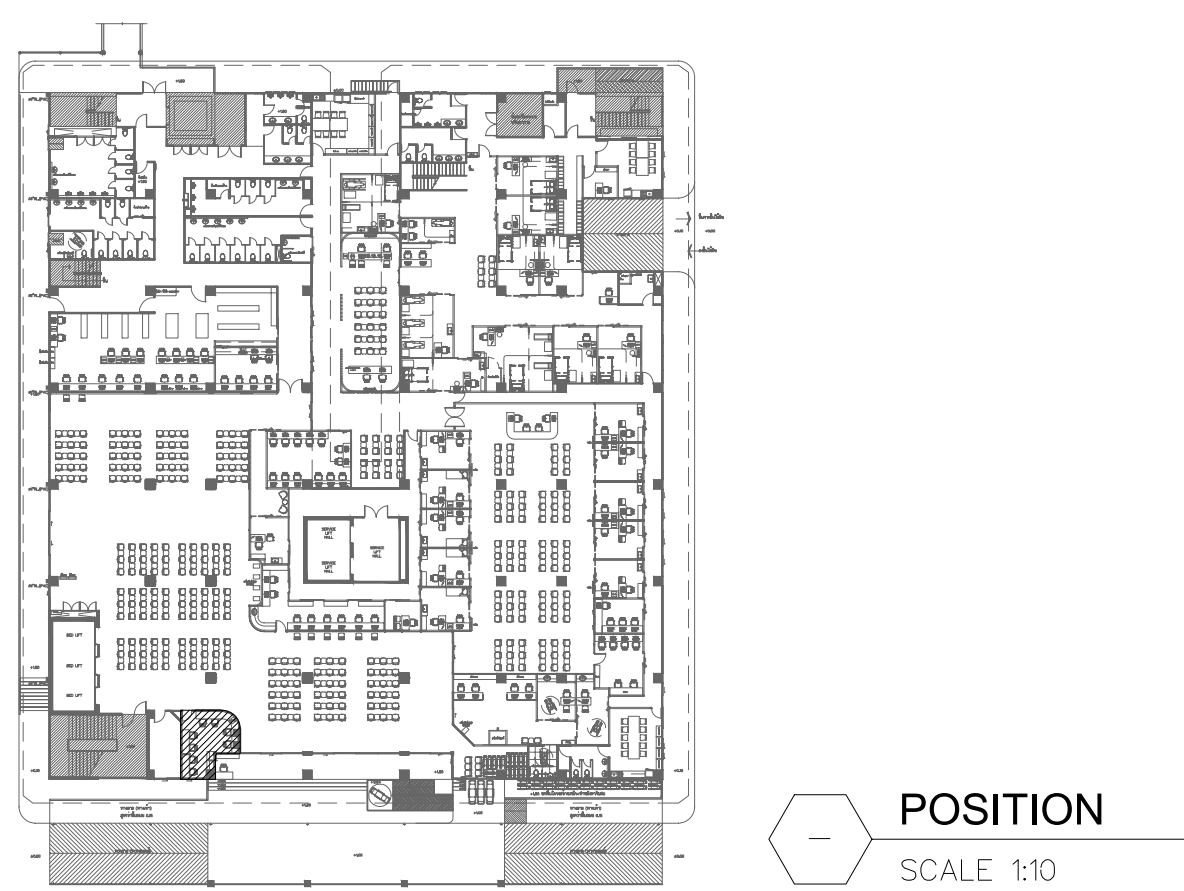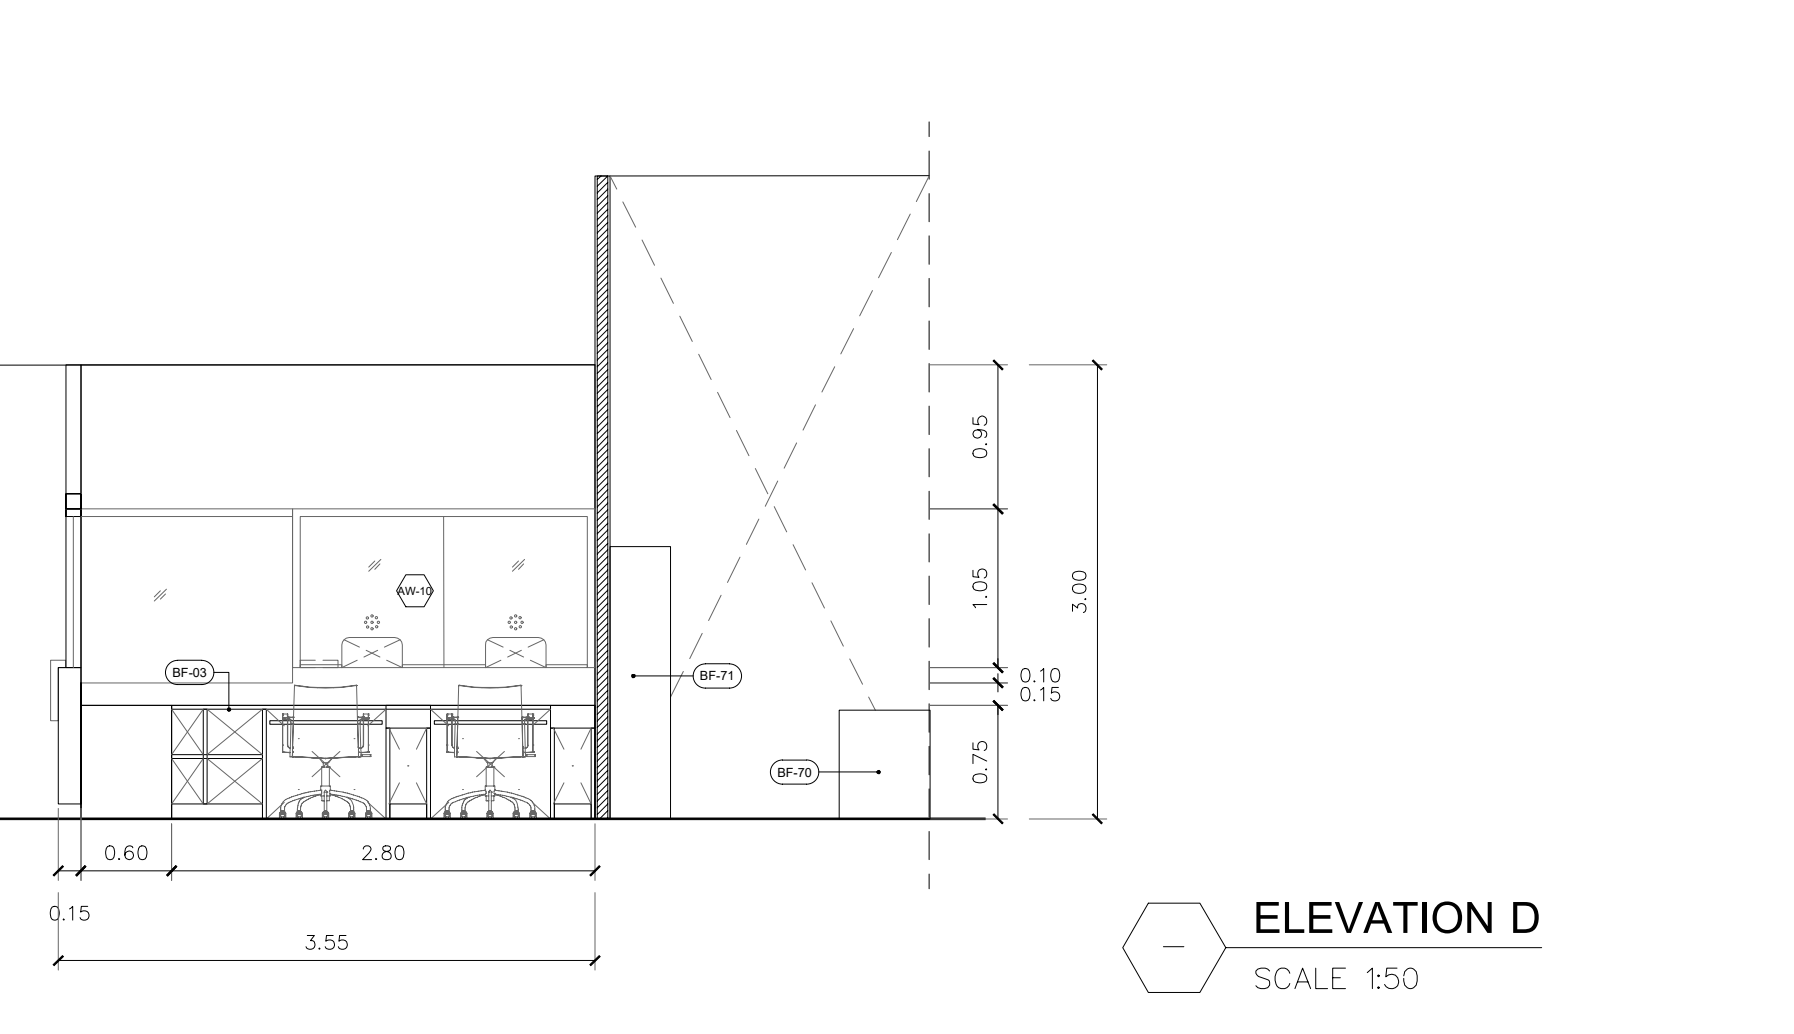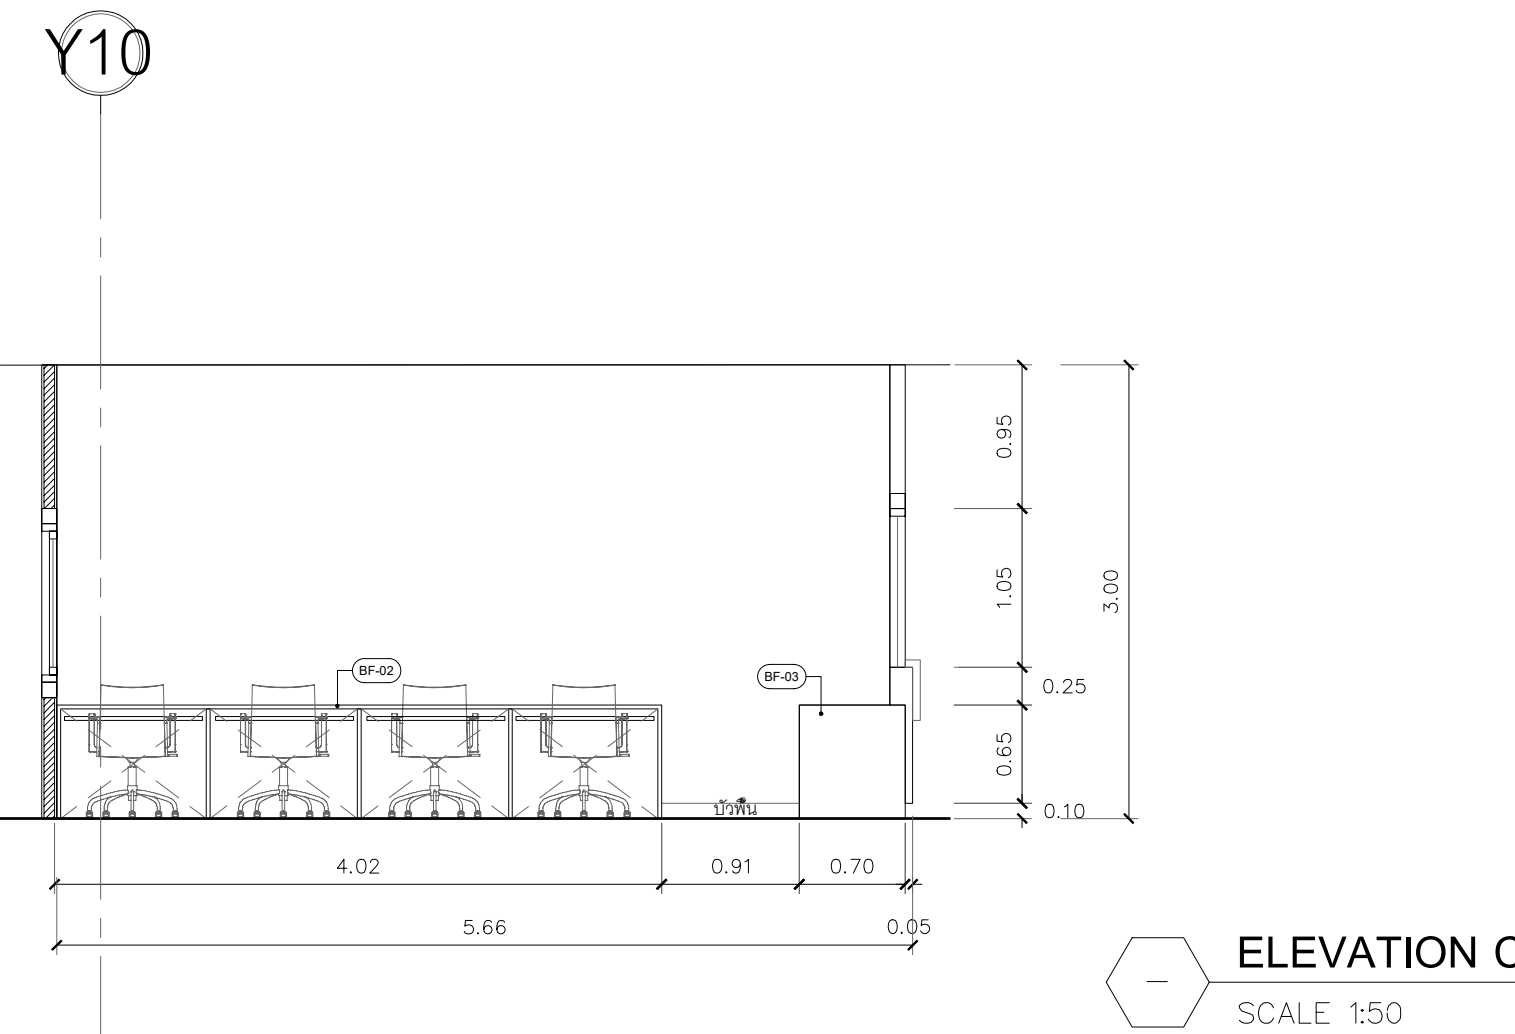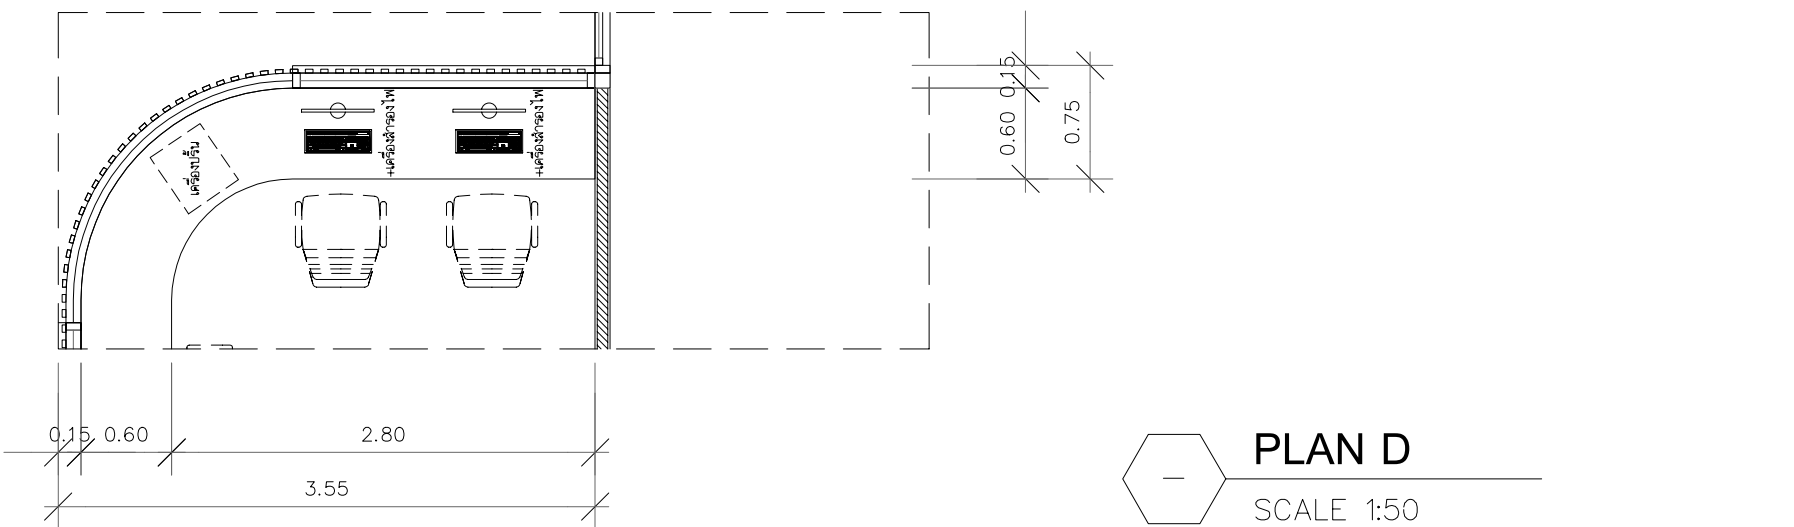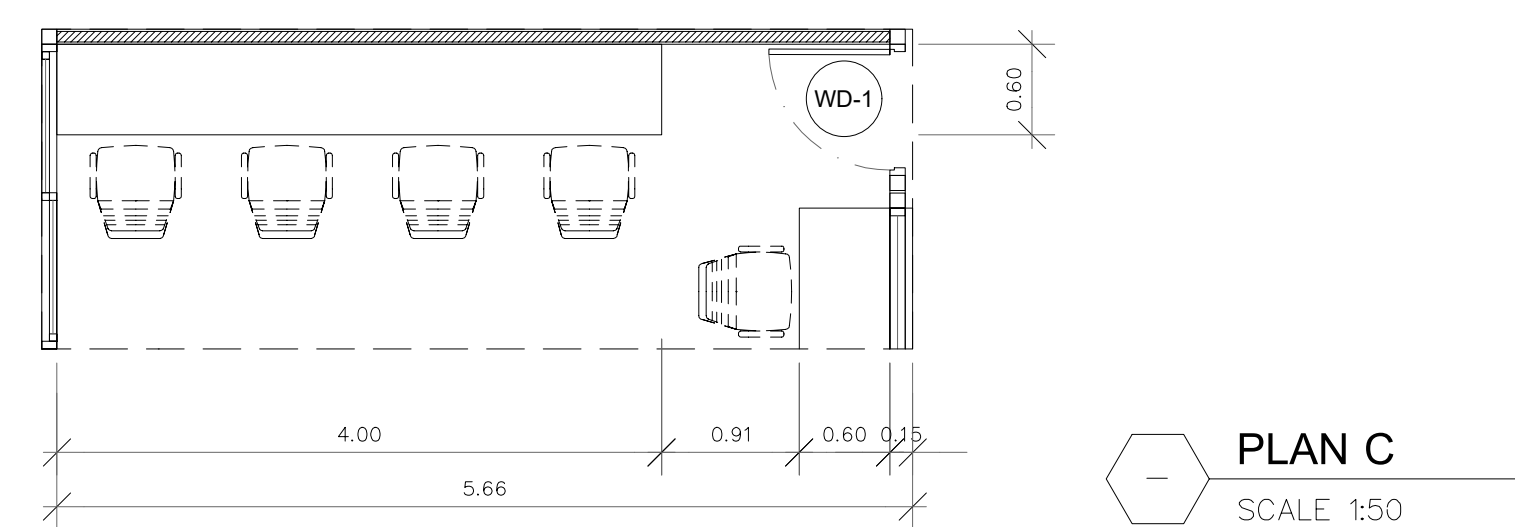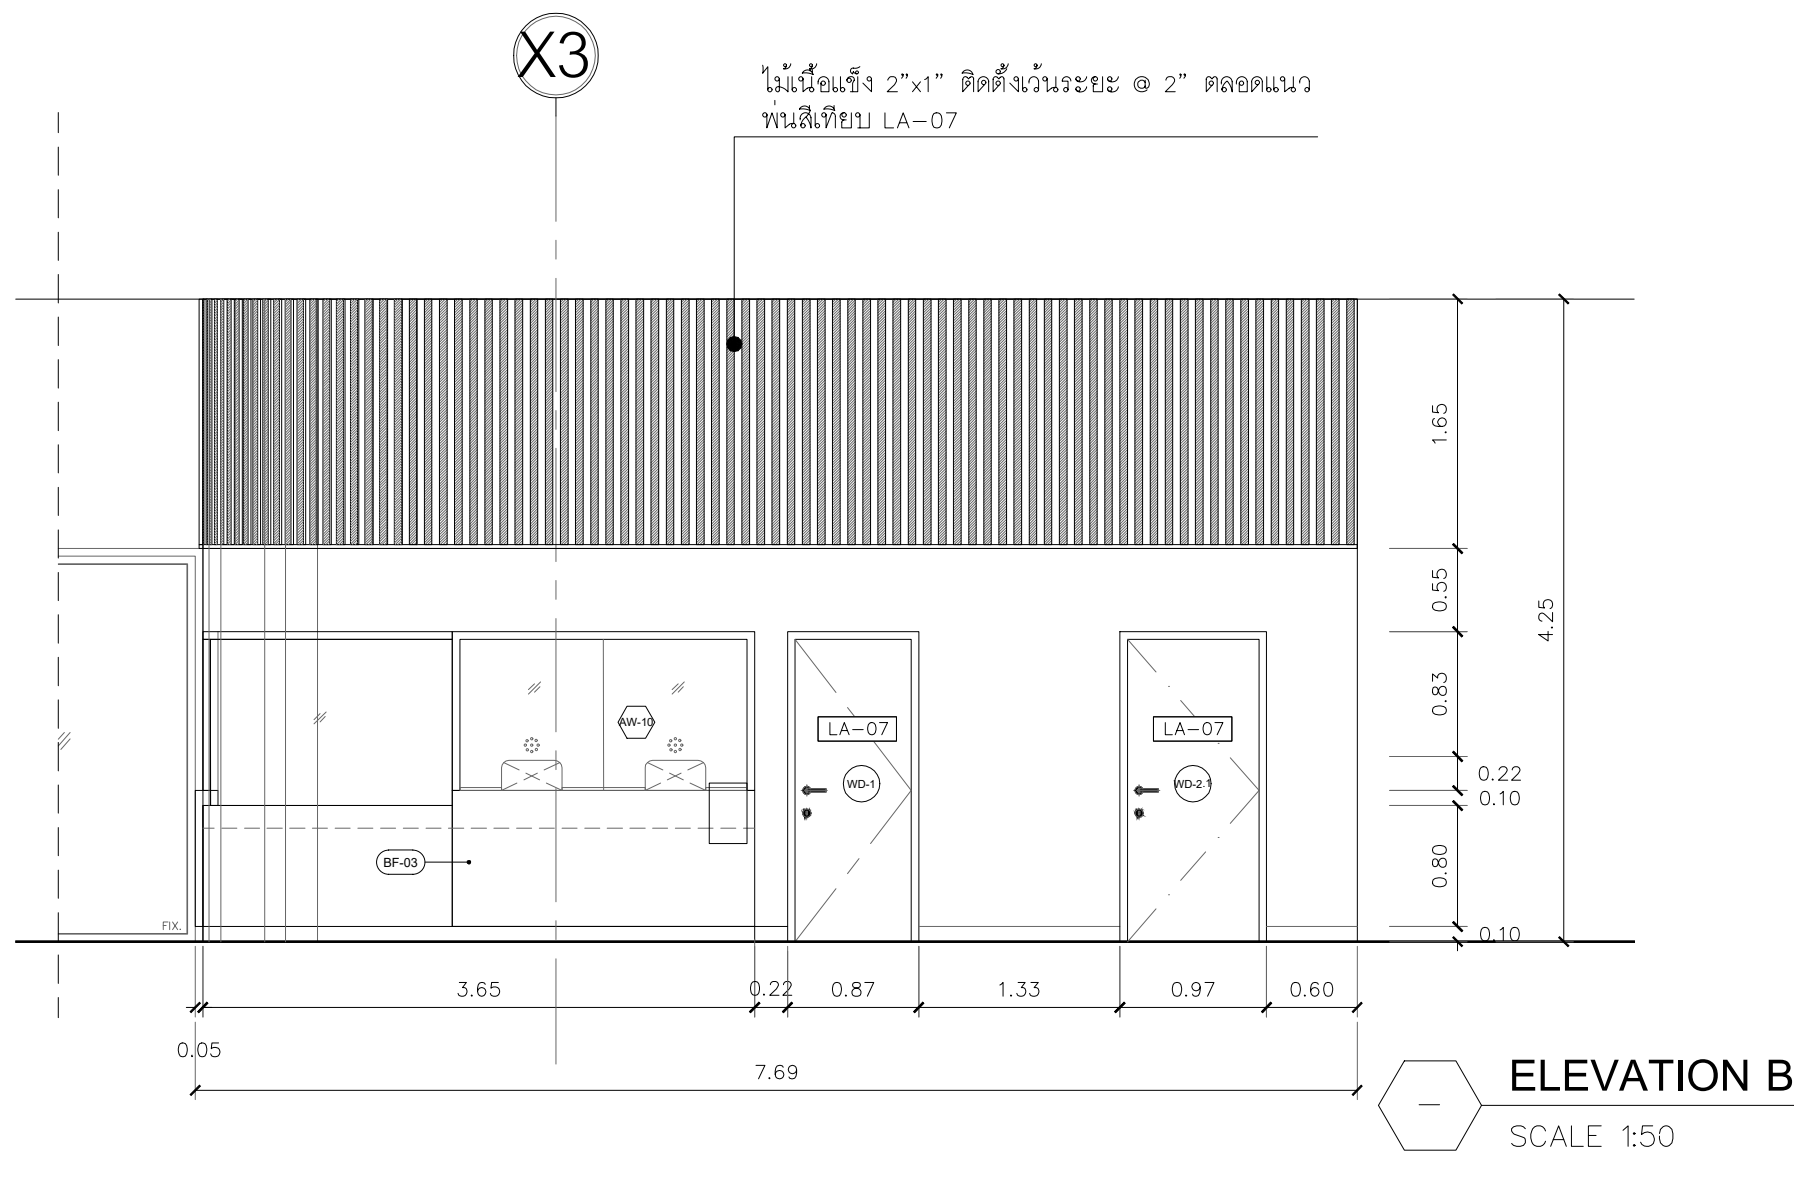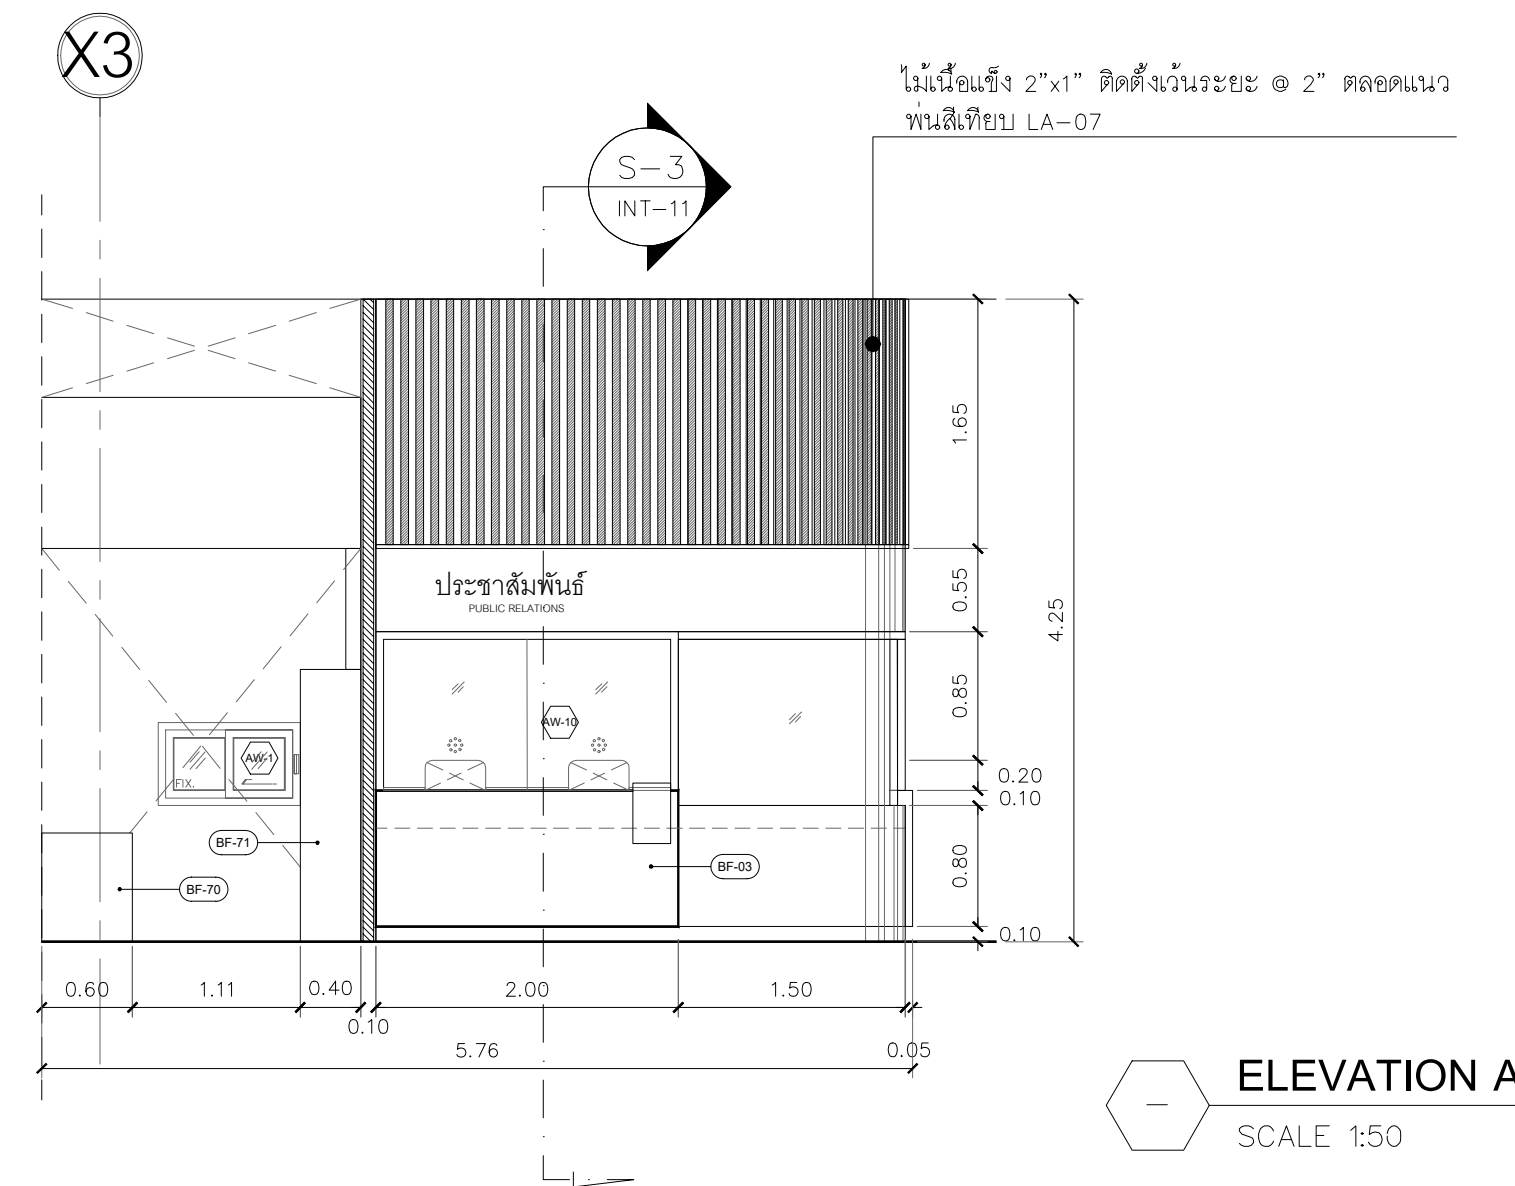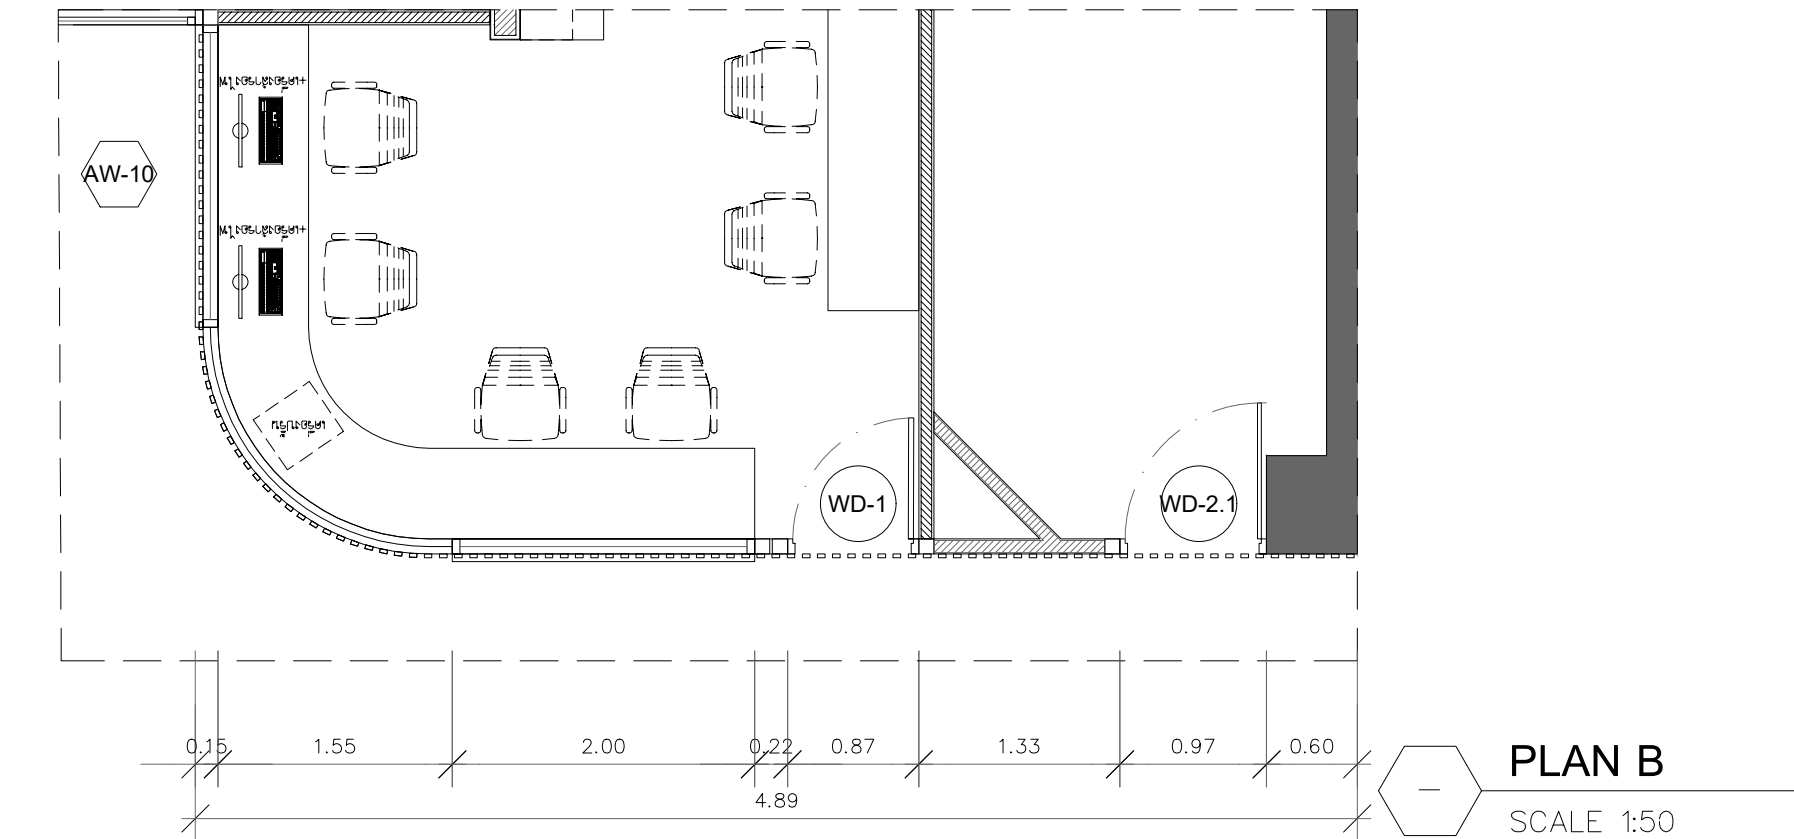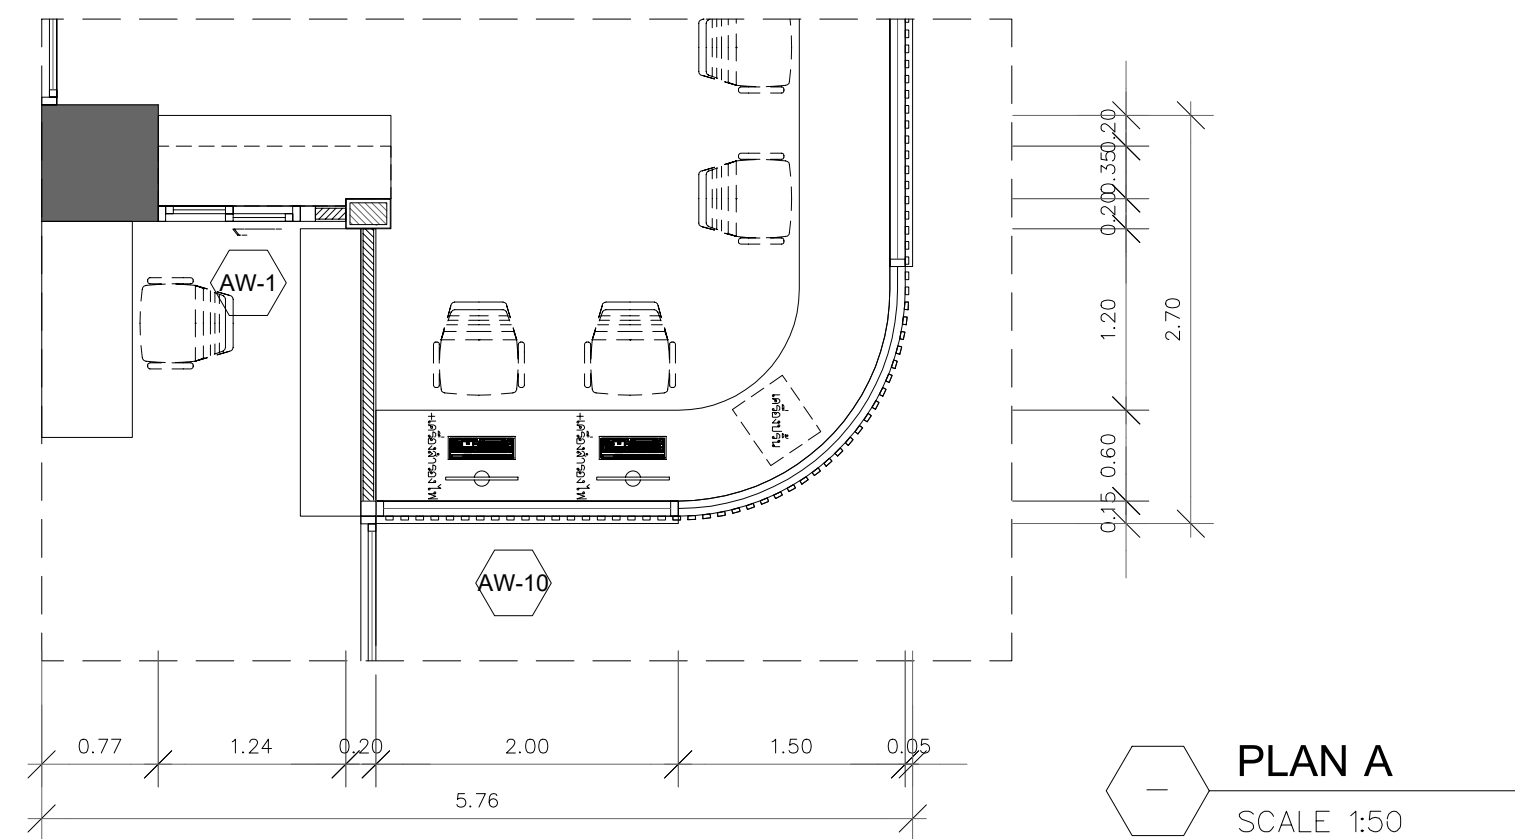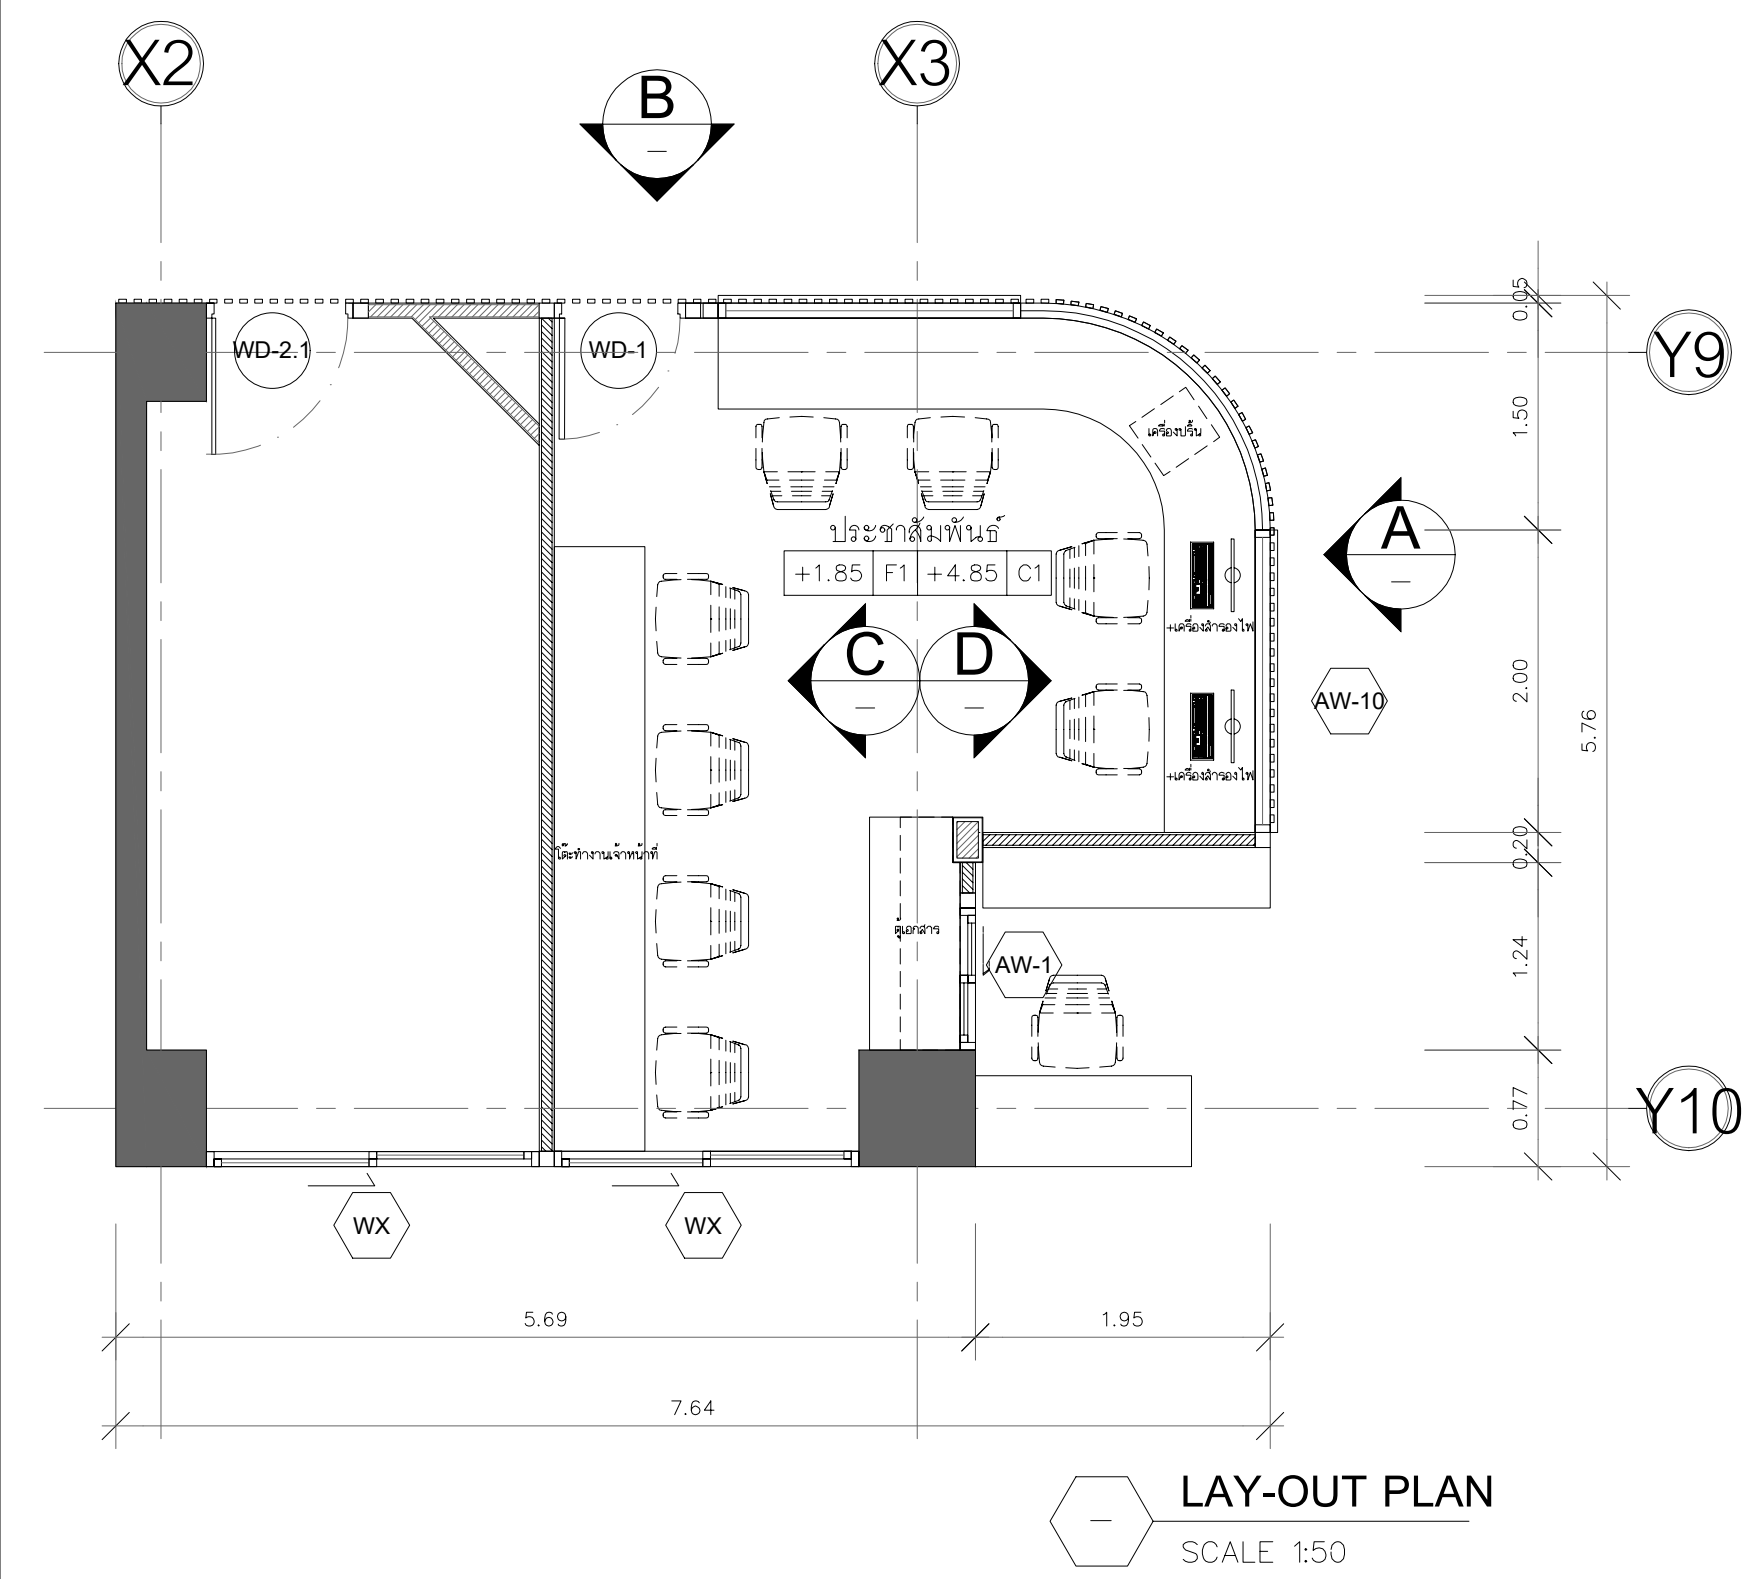




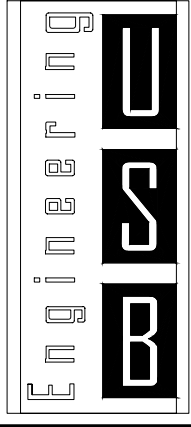
สถาบันโรครวงอก
CENTRAL CHEST INSTITUTE OF THAILAND

PROJECT
ปรับปรุงแผนกผู้ป่วยนอก (OPD)

DESIGNER


ASSEMBUILD CO.,LTD

ฝ่ายพัฒนาระบบงาน
123/263 หมู่ 13 ถนนพหลโยธิน กรุงเทพมหานคร 11110 โทร 02-043-0133
E-MAIL : ASSEMBUILD.STU@GMAIL.COM



USB
ENGINEERING CO.,LTD.
2/12 Grandville Urbanist Blvd.,
Soi Ladphrao 101 (Soi 53)
Klongkran, Bangkok,
Bangkok 10240 THAILAND
Tel : 02-1388839-40
Fax : 02-1388840
E-mail :
deemak_9@usbengineering.com
www.usbengineering.com

PROJECT MANAGER
ทวิศักดิ์ วัฒนชัย

ARCHITECTS
พูนเพิ่ม วัฒนวงษ์ศิริ สส.632

INTERIOR DESIGN
พงศ์พัศ บัวแก้ว สส. 229

STRUCTURAL ENGINEERS
ศุภกิจ ทัดวงศ์ สส.14736

ELECTRICAL ENGINEERS
สุติกร เชื้องความดี สส.4249

MECHANICAL ENGINEERS
สมชัย นิลพญา สส.965
อวิชัย ขวัญทอง สส.20729
ชัชวาล รัตนพันธ์ สส.42679

SANITARY ENGINEERS
วันชัย ยาวีระชน สส. 185
อวิชัย ขวัญทอง สส.20729
อภากร แพนลาภ สส.6766

☐ FOR APPROVED
☐ FOR CONSULTANT
☐ AS BUILT

รายละเอียดและรูปแบบดีไซน์ทั้งหมดนี้
เป็นกรรมสิทธิ์ของ ทางผู้ส่วนจัดทำ
แอสเซมบลี แต่เพียงผู้เดียว
ห้ามผู้ใดดัดแปลง แก้ไข ส่วนหนึ่งส่วนใด
หรือทั้งหมด เพื่อกะทำการอย่างหนึ่งอย่างใด
ที่ส่งก่อนได้ความยินยอมจาก
ทางผู้ส่วนจัดทำแอสเซมบลี
เป็นลายลักษณ์อักษร
All designs and drawing are intellectual
property rights of
ASSEMBUILD Ltd.Part
and cannot be used
Duplicate or disclose the work
in whole or in part and in any manner
with out their prior written consent.

DRAWING
รูปด้านห้องประชาสัมพันธ์


CHECKED

APPROVED


DATE

1: 50
A1


SCALE
INT-03

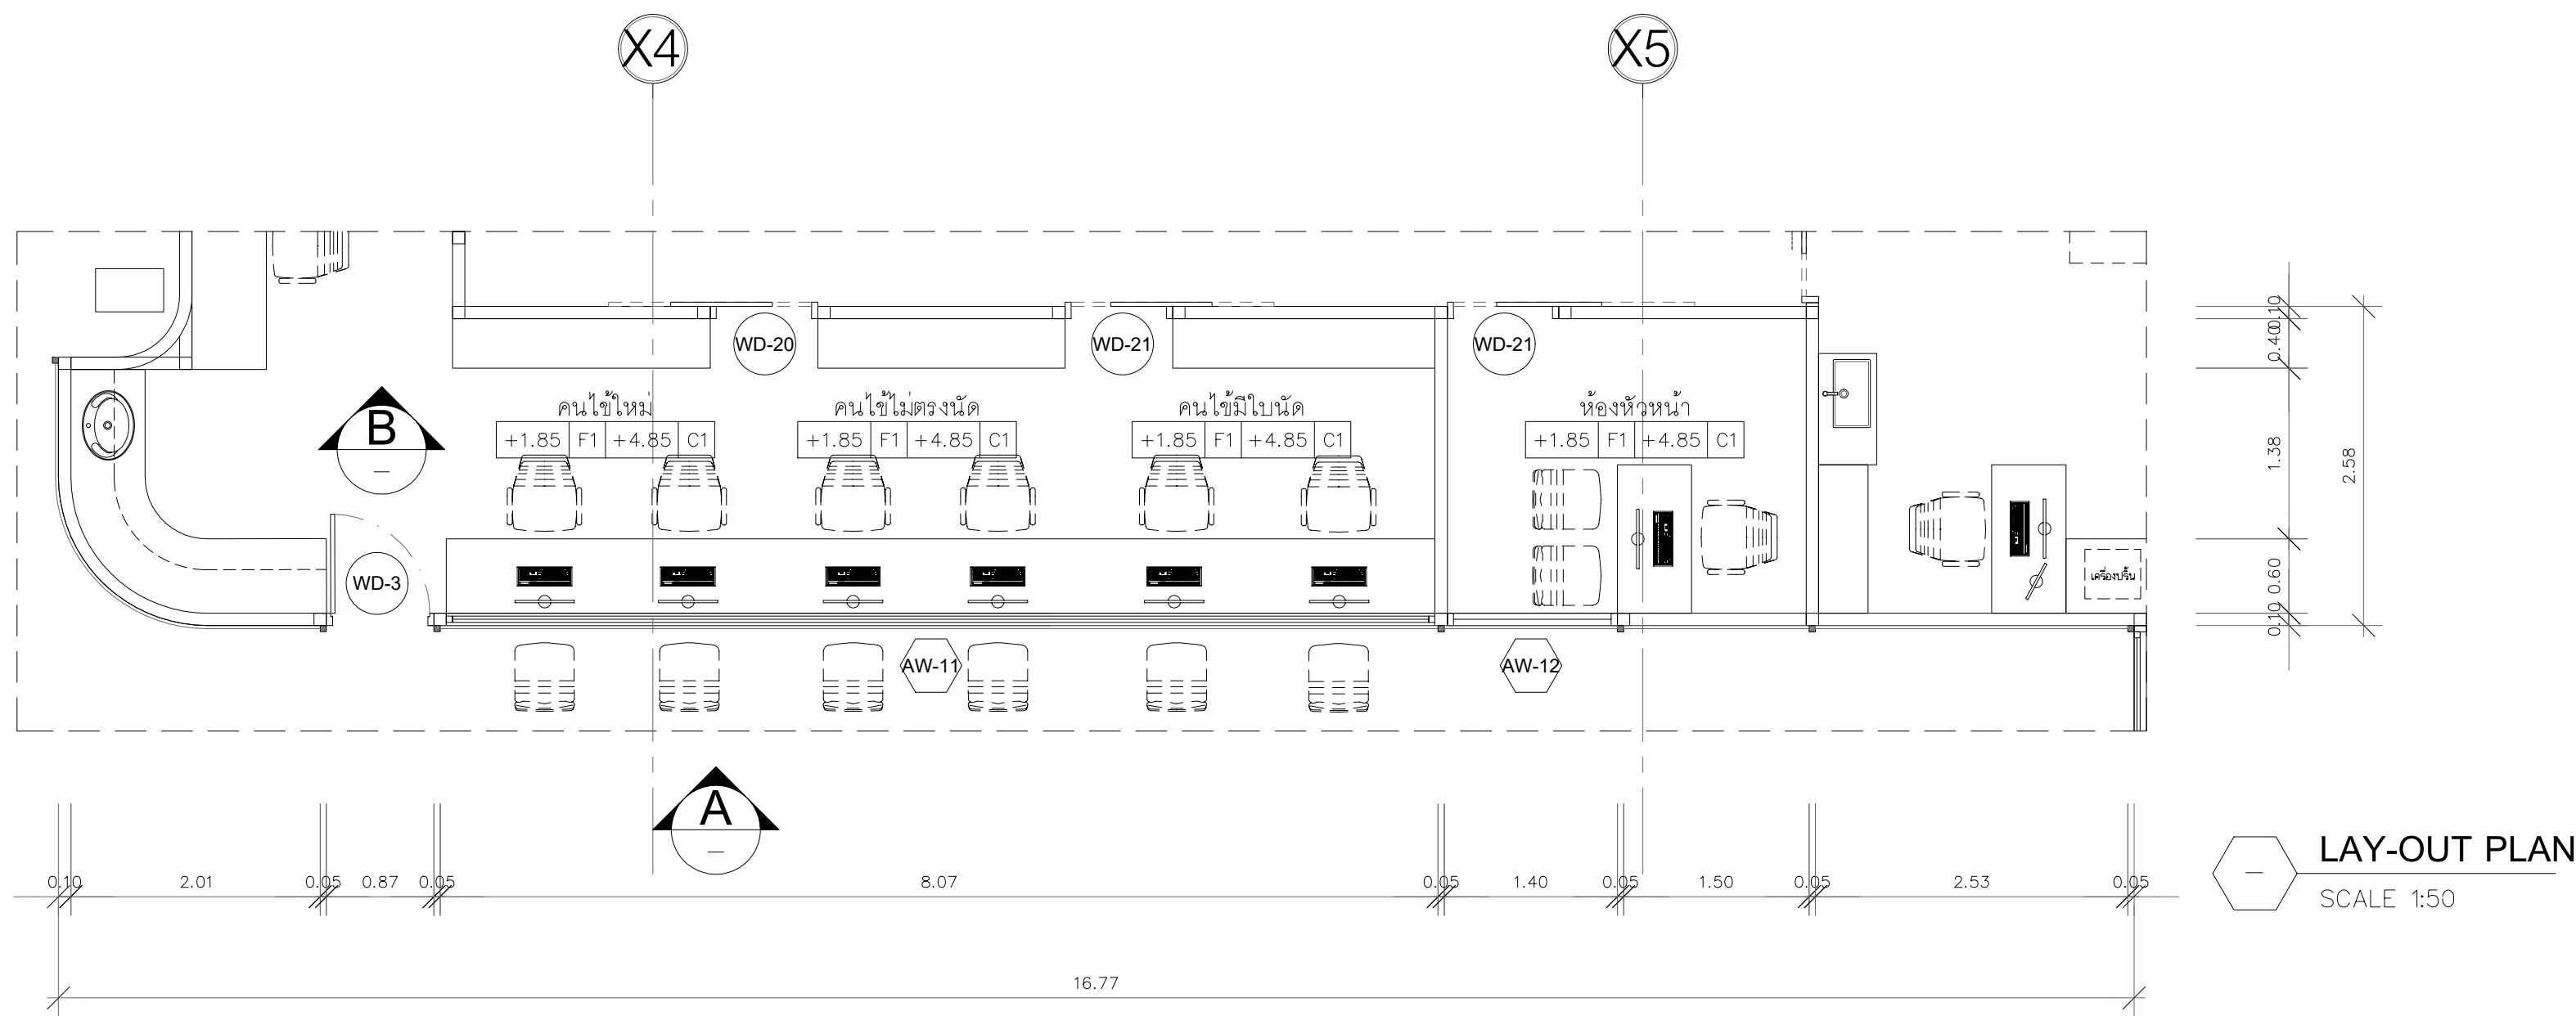


LAY-OUT PLAN
SCALE 1:50

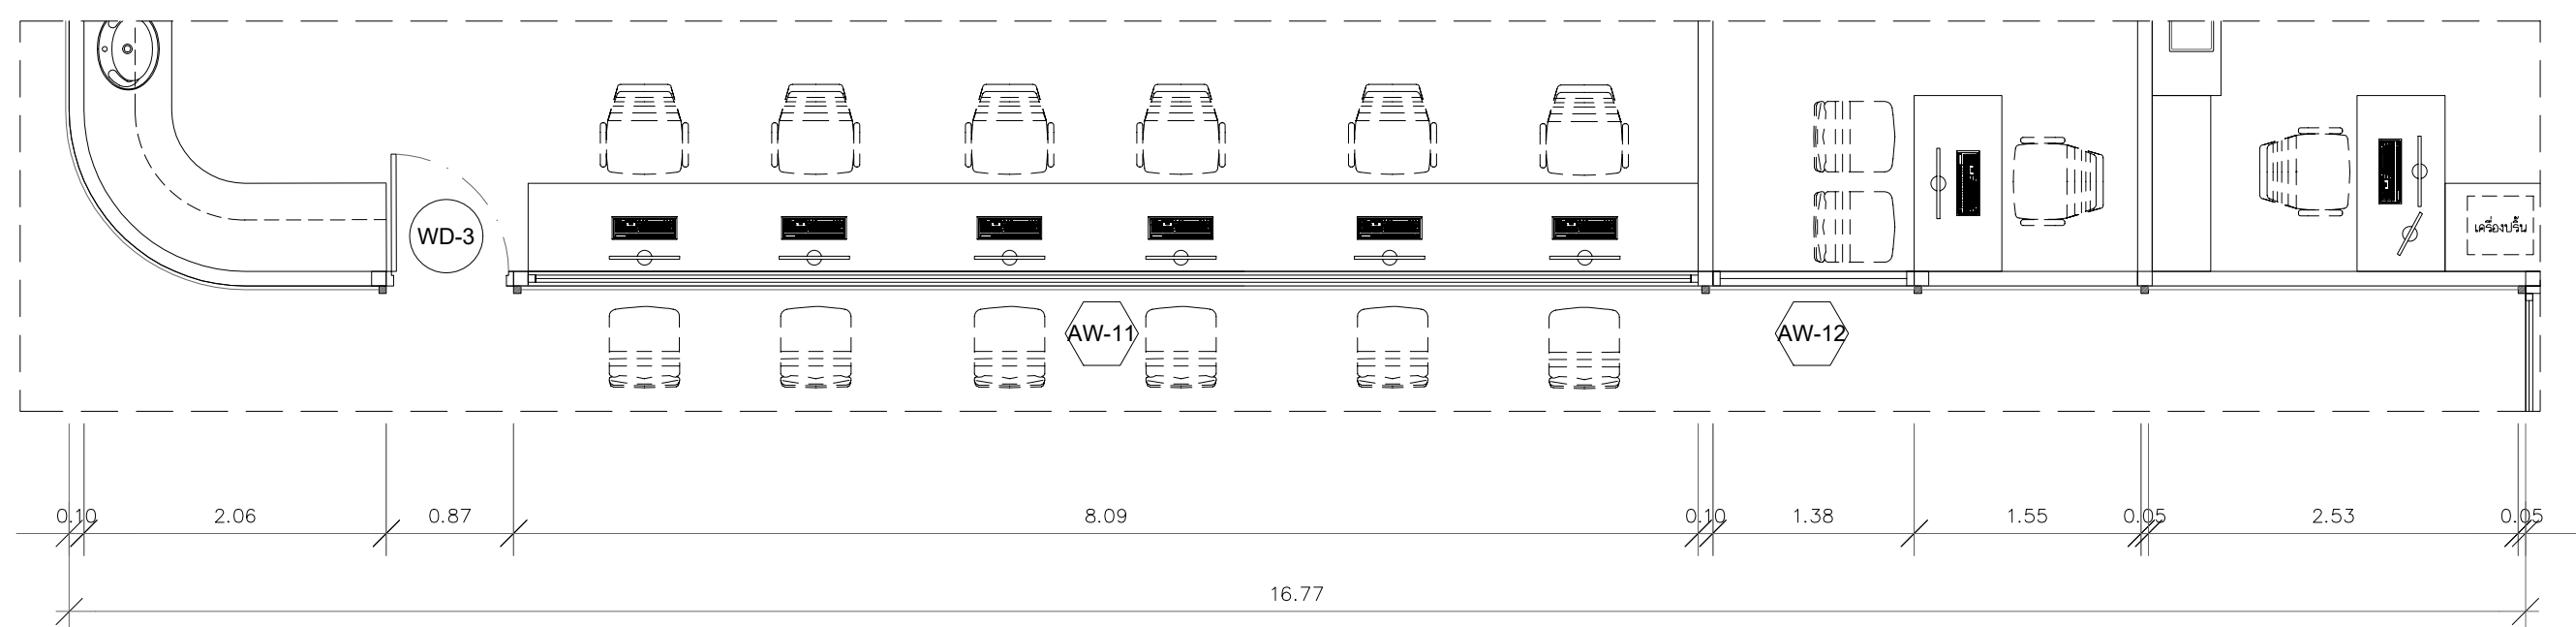


PLAN A
SCALE 1:50

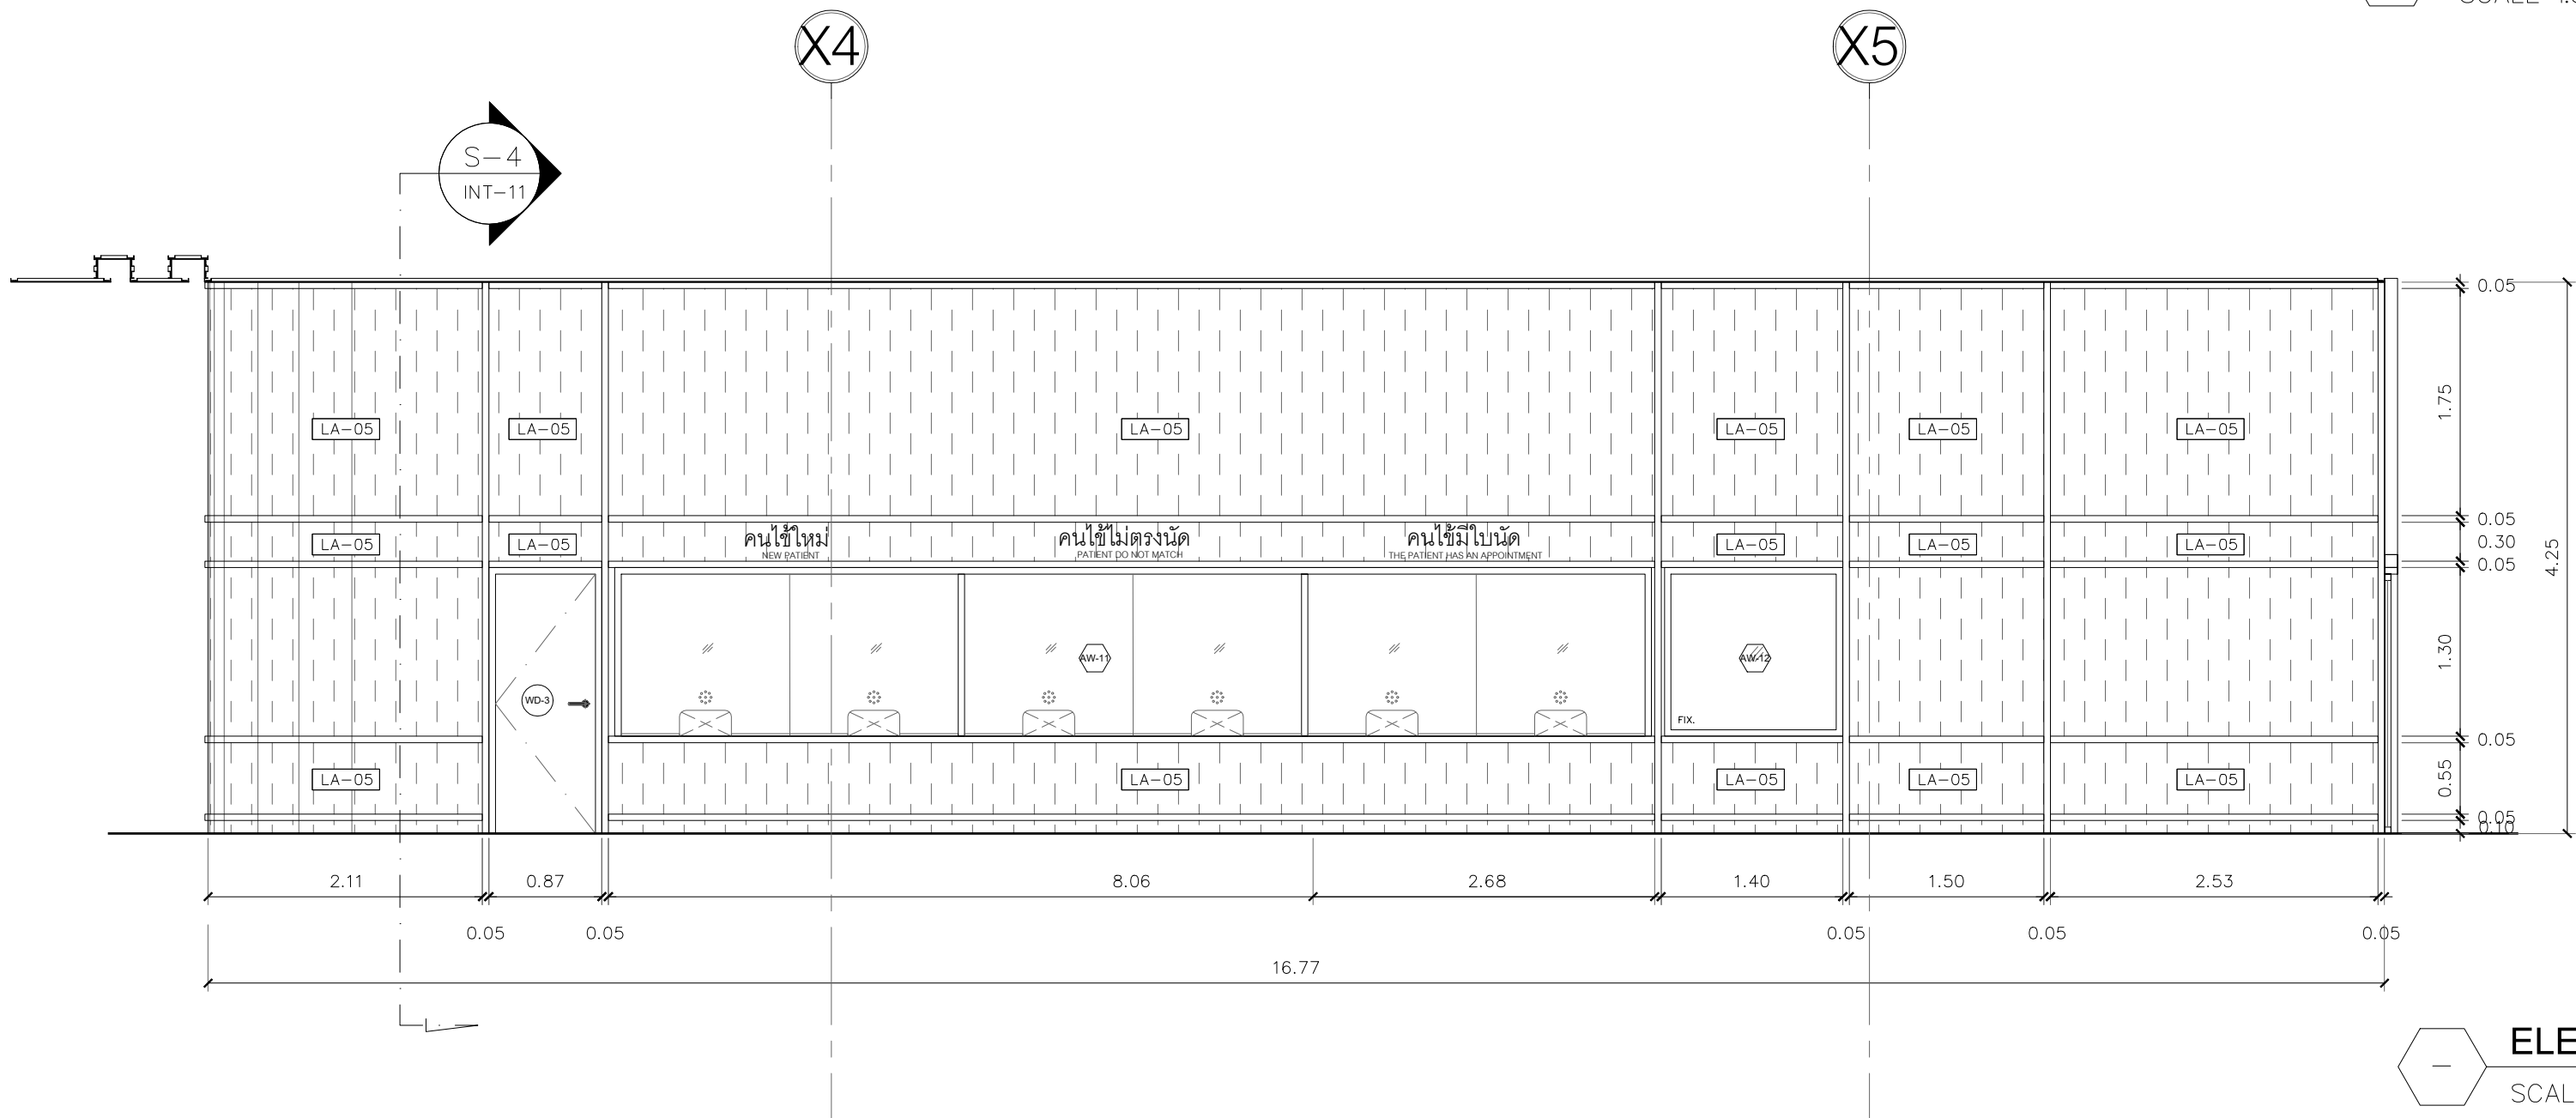


ELEVATION A
SCALE 1:50

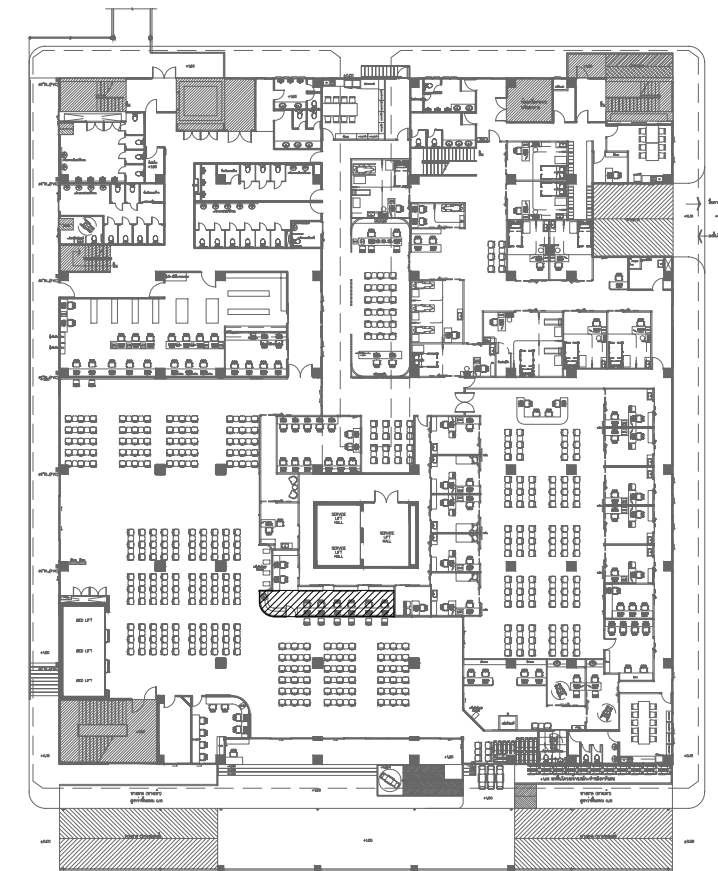


POSITION
SCALE 1:10

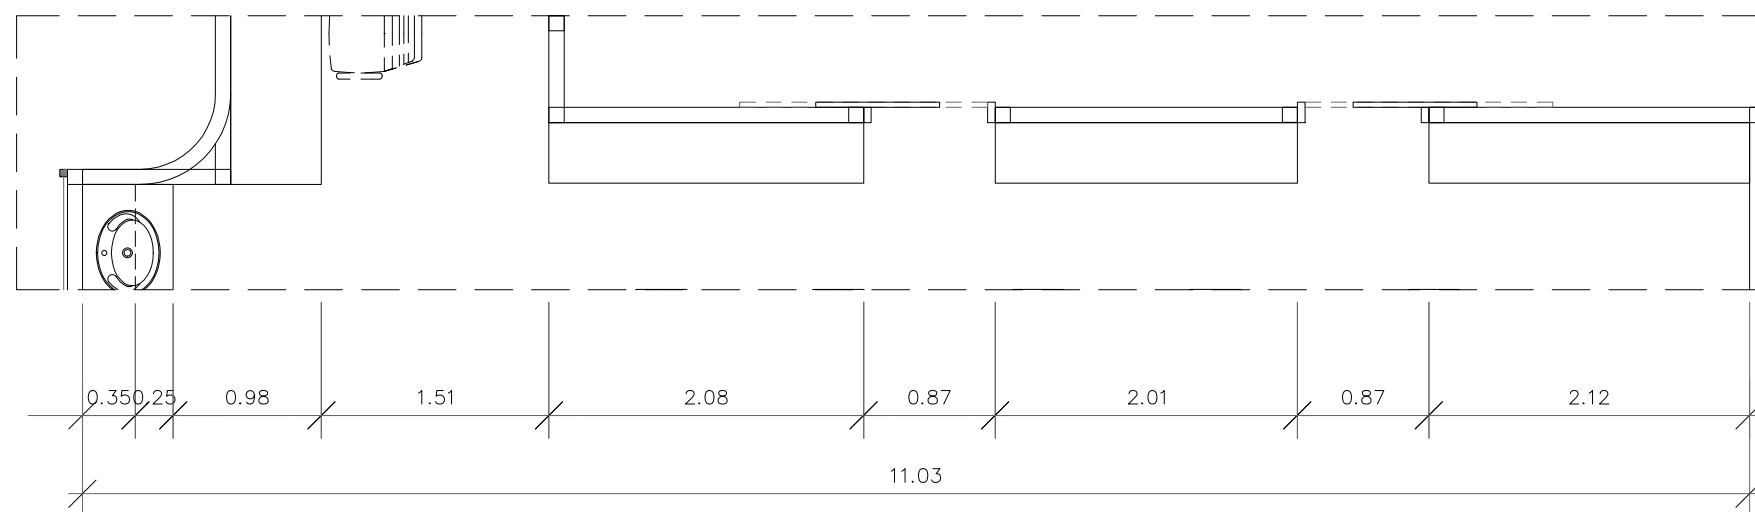

PLAN B
SCALE 1:50

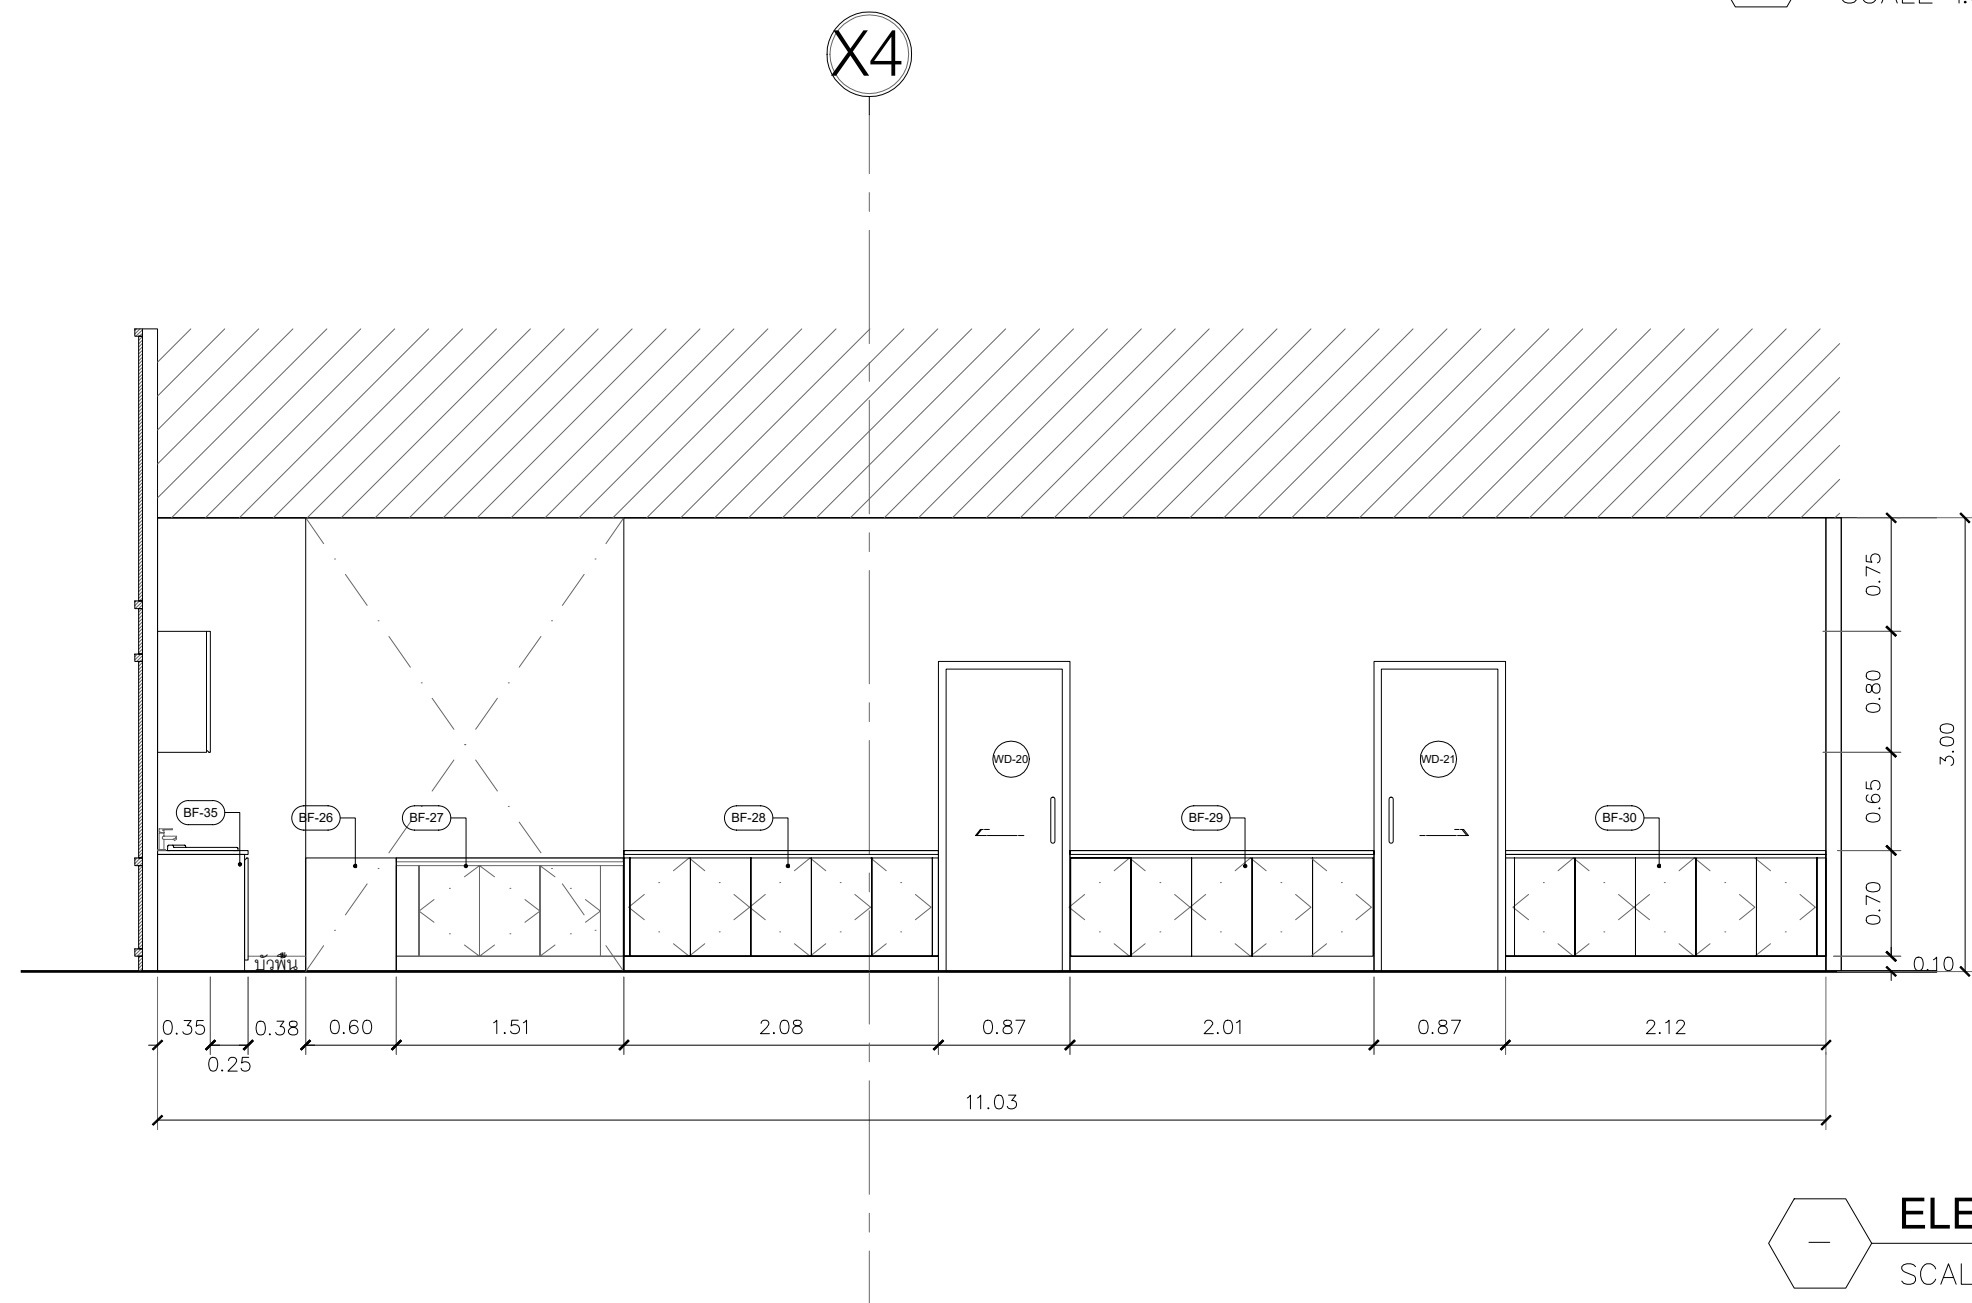

ELEVATION B
SCALE 1:50

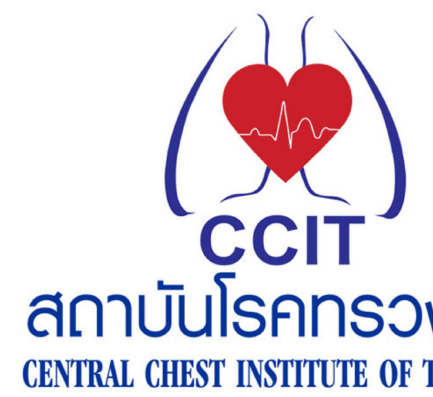

PROJECT

ปรับปรุงแผนผังผู้ป่วยนอก (OPD)

DESIGNER



สำนักงานช่างสถาปัตย์
123/263 หมู่ 13 ถนนพหลโยธิน กรุงเทพมหานคร 11110 โทร 02-043-0133
E-MAIL : ASSEMBUILD.STU@GMAIL.COM



2/12 Grandville Urbanist Blvd.,
Soi Ladphrao 101 (Soi 53)
Klongjan, Bangkok,
Bangkok 10240 THAILAND
Tel : 02-13888940
Fax : 02-1388840
E-mail :
deemak_9@usbengineering.com
www.usbengineering.com

PROJECT MANAGER

ทวิศักดิ์ วัฒนชัย

ARCHITECTS

พูนเต็ม วัฒนวงษ์ศิริ ส-สธ.632

INTERIOR DESIGN

พงศ์พิศ บัวแก้ว ส-สน 229

STRUCTURAL ENGINEERS

ศุภกิจ ทัดวงศ์ สย.14736

ELECTRICAL ENGINEERS

สุติกร เชื้อทองคำ สฟท.4249

MECHANICAL ENGINEERS

สมชัย นิลพฤษย์ วท.965

อวิรุชชัย ขวัญทอง ภท.20729

ชัชวาล รัตนพันธ์ ภท.42679

SANITARY ENGINEERS

วันชัย ยาวีร์ชนัน สส. 185

อวิรุชชัย ขวัญทอง ภท.20729

อภากร แพนลาภ ภส.6766

- ☐ FOR APPROVED
☐ FOR CONSULTANT
☐ AS BUILT

รายละเอียดและรูปแบบดีไซน์ทั้งหมดนี้
เป็นกรรมสิทธิ์ของ ทางผู้ส่วนจำกัด
แอสเซมบลิด แต่เพียงผู้เดียว
ห้ามผู้ใดดัดแปลง แก้ไข ส่วนหนึ่งส่วนใด
หรือทั้งหมด เพื่อกระทำการอย่างหนึ่งอย่างใด
ที่ส่งผลกระทบต่อความยินยอมจาก
ทางผู้ส่วนจำกัด แอสเซมบลิด
เป็นลายลักษณ์อักษร

All designs and drawing are intellectual
property rights of
ASSEM BUILD Ltd.Part
and cannot be used
Duplicate or disclose the work
in whole or in part and in any manner
with out their prior written consent.

DRAWING

รูปด้านเคาน์เตอร์พยาบาล

CHECKED

APPROVED



DATE


1: 50

A1

SCALE

INT-04

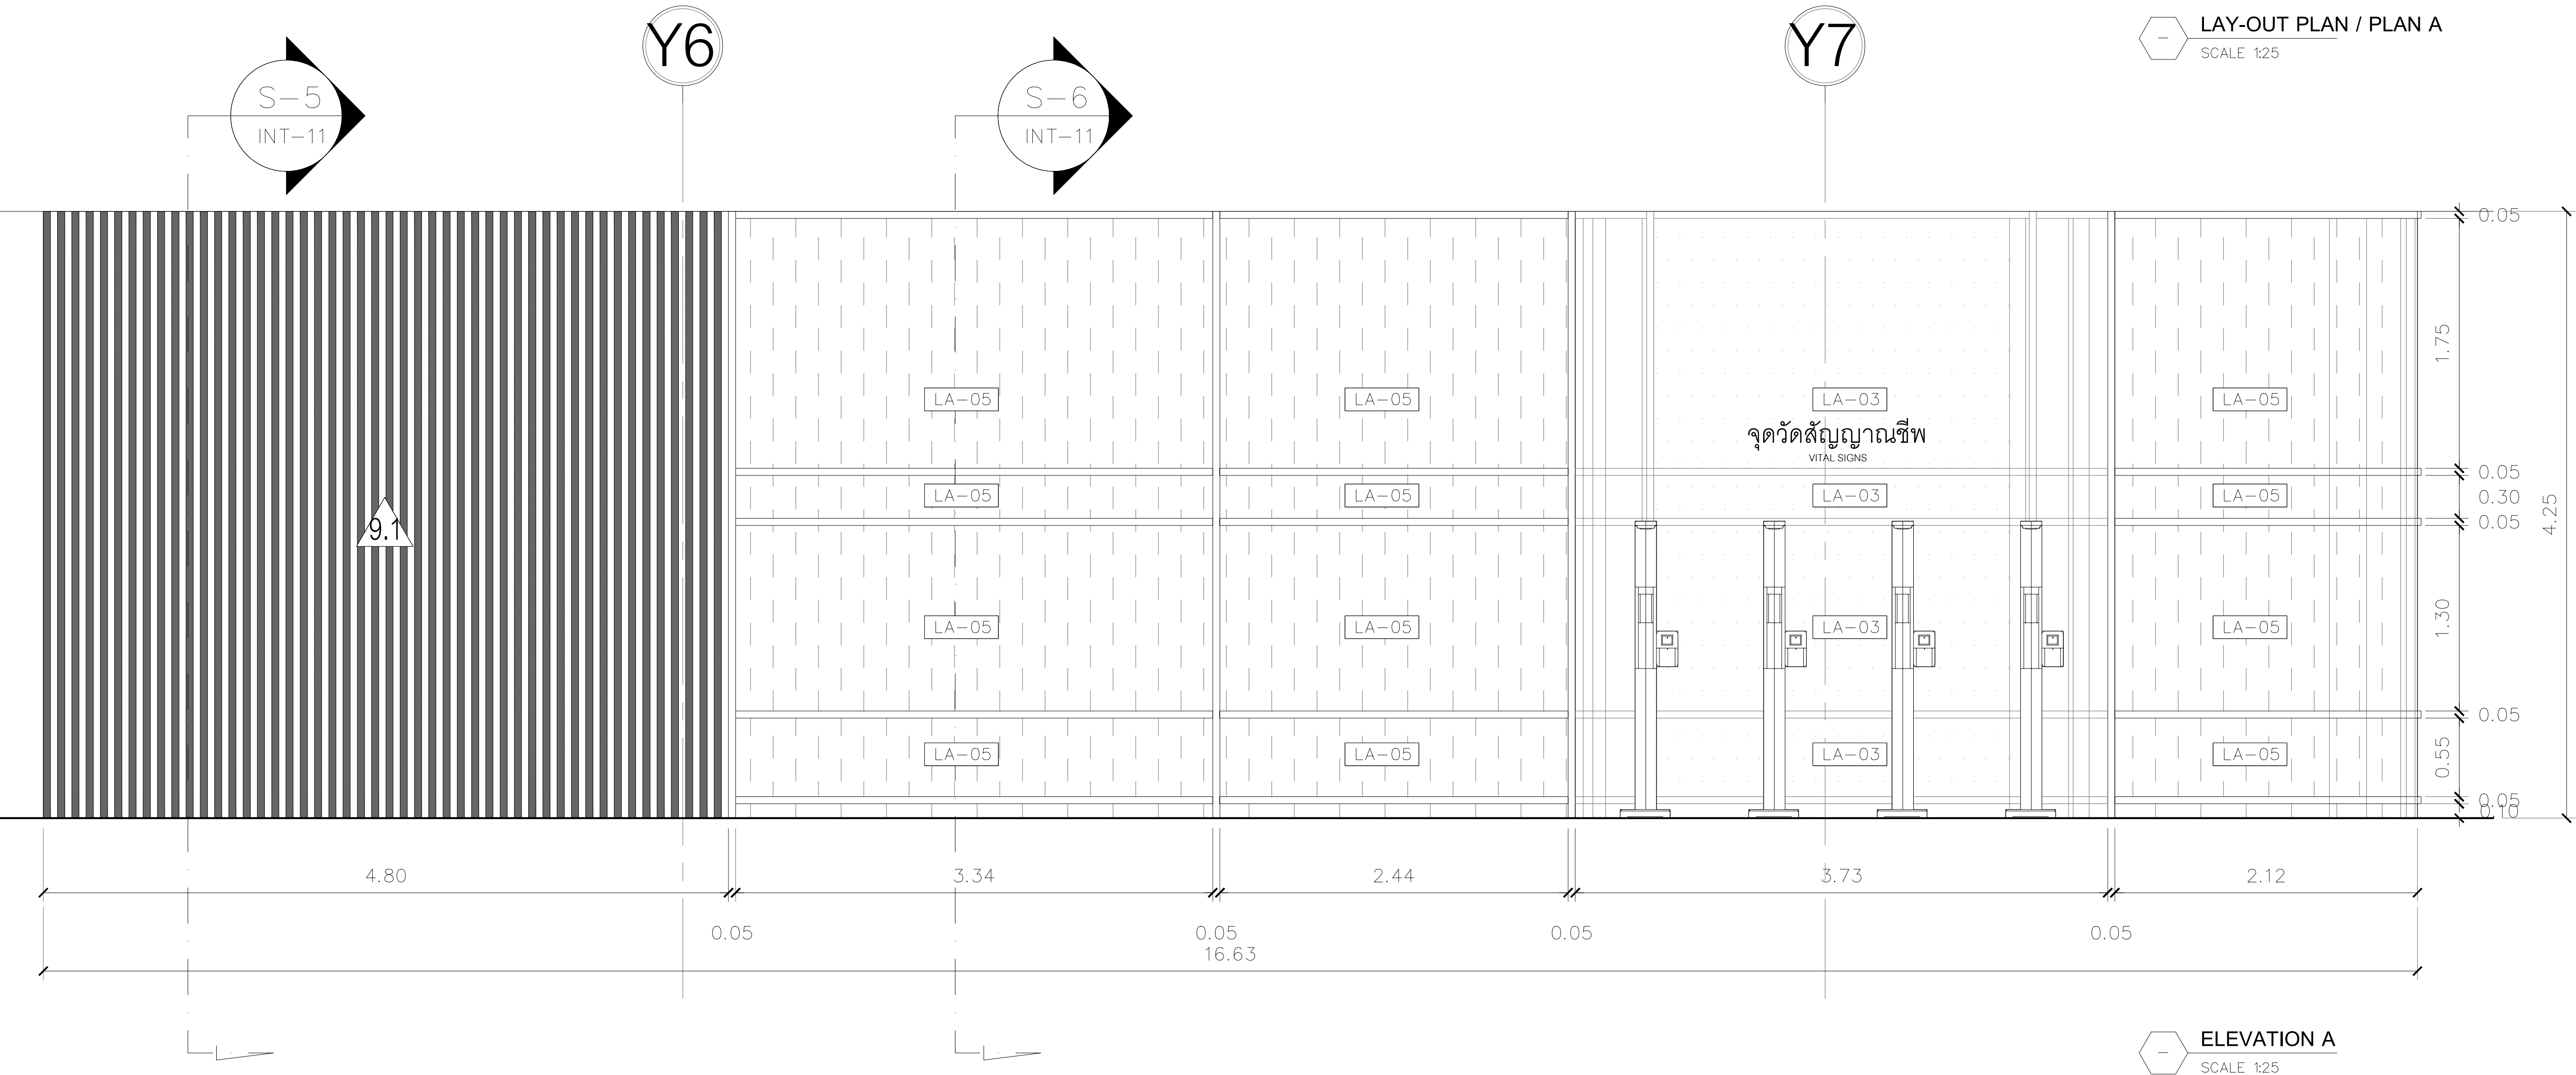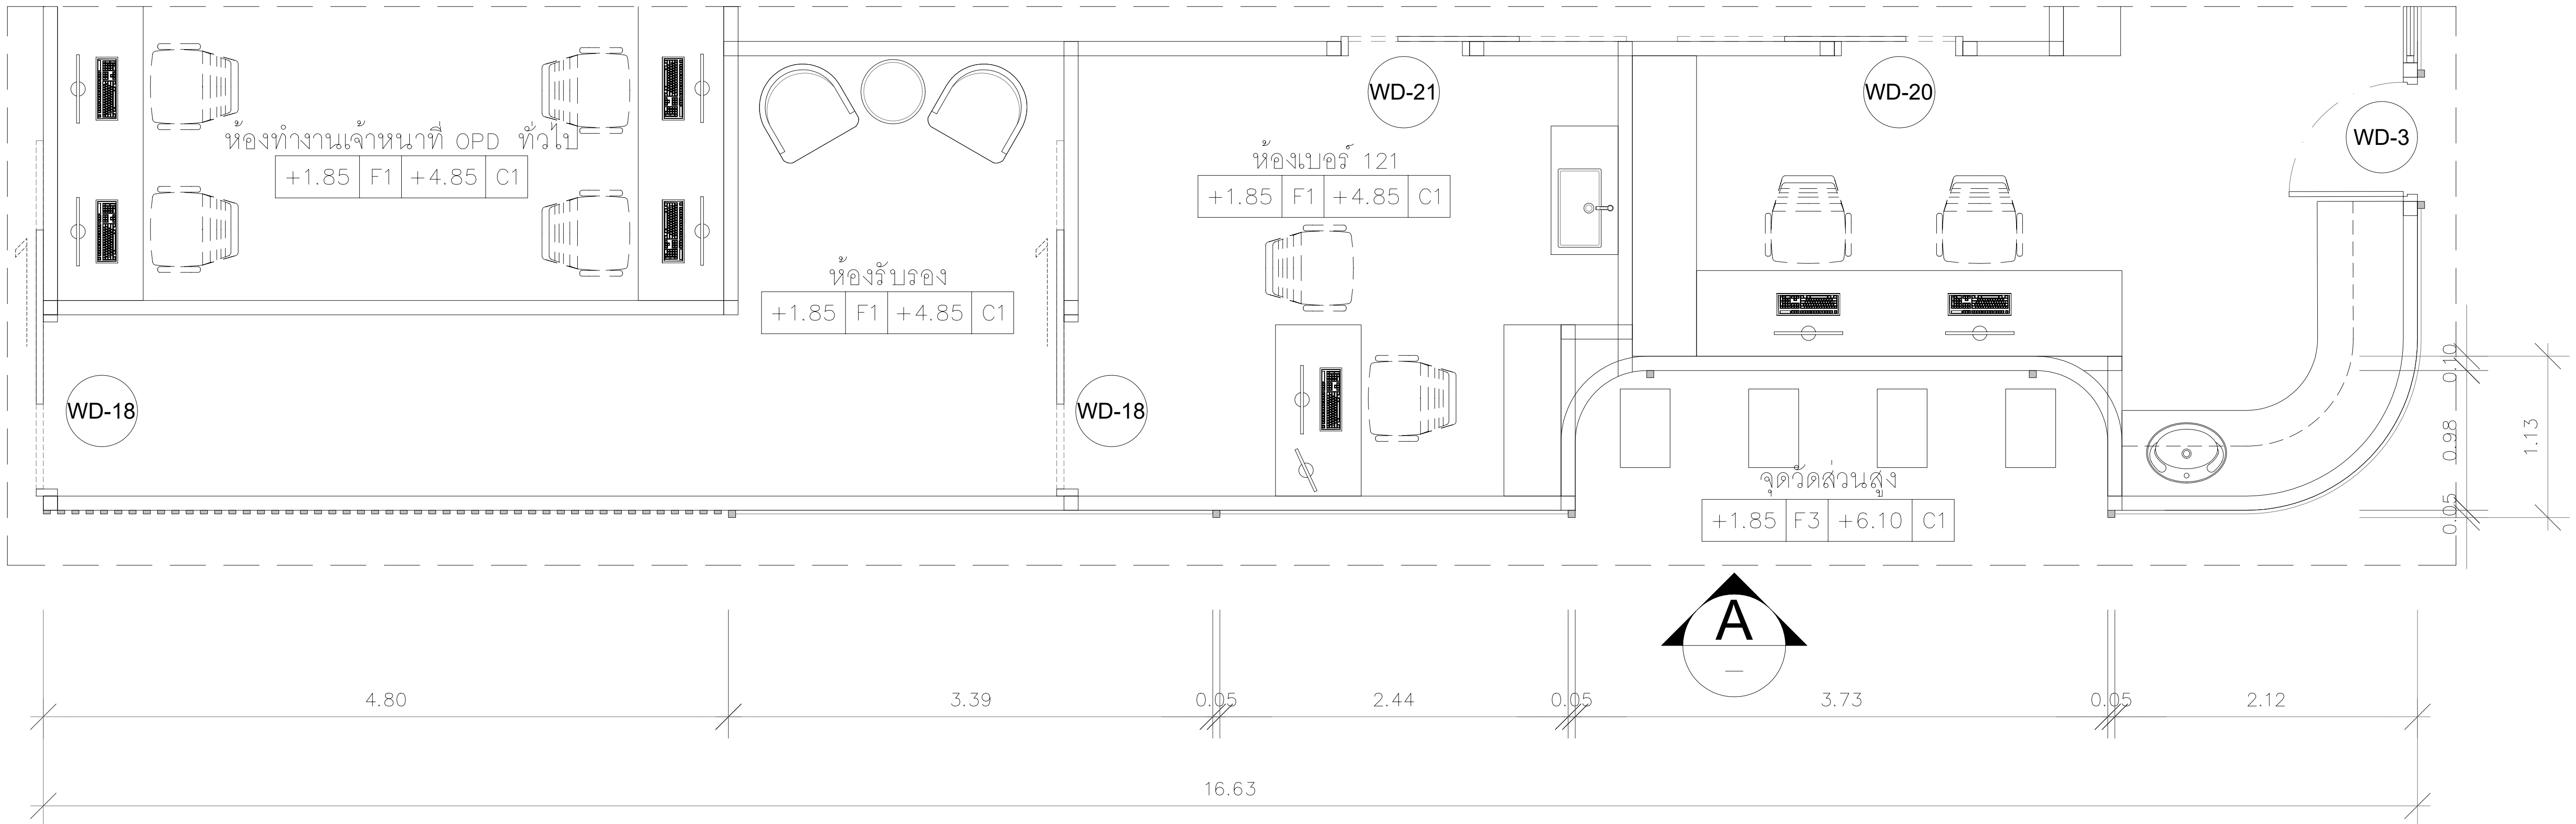

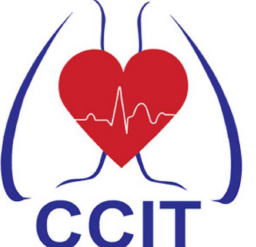

สถาบันโรคทรวงอก
CENTRAL CHEST INSTITUTE OF THAILAND


PROJECT

DESIGNER

ฝ่ายพัฒนาระบบงาน อาคาร และระบบนิเวศ

123/263 หมู่ 13 ถนนพหลโยธิน กรุงเทพมหานคร 11110 โทร 02-043-0133

E-MAIL : ASSEMBUILD.STU@GMAIL.COM

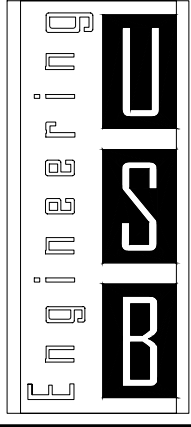

USB
ENGINEERING CO.,LTD.

2/12 Grandville Urbanist Blvd.,
Soi Ladphrao 101 (Soi 53)
Klongjan, Bangkok 10240 THAILAND
Tel : 02-1388839-40
Fax : 02-1388840

E-mail :
deemak_9@usbengineering.com
www.usbengineering.com

PROJECT MANAGER

ARCHITECTS

INTERIOR DESIGN

STRUCTURAL ENGINEERS

ELECTRICAL ENGINEERS

MECHANICAL ENGINEERS

SANITARY ENGINEERS

☐ FOR APPROVED

☐ FOR CONSULTANT

☐ AS BUILT

รายละเอียดและรูปแบบการก่อสร้างทั้งหมดนี้
เป็นกรรมสิทธิ์ของ หน่วยงานผู้จัดทำ
และระบบนิเวศ แต่เพียงผู้เดียว
ห้ามผู้ใดดัดแปลง แก้ไข ส่วนหนึ่งส่วนใด
หรือทั้งหมด เพื่อการก่อสร้างอย่างอื่นโดยไม่
ที่เห็นชอบโดยหน่วยงานผู้จัดทำ
หน่วยงานผู้จัดทำ และระบบนิเวศ
เป็นลายลักษณ์อักษร

All designs and drawing are intellectual
property rights of
ASSEMBUILD Ltd.Part
and cannot be used
Duplicate or disclose the work
in whole or in part and in any manner
with out their prior written consent.

DRAWING

CHECKED

APPROVED







DATE

1: 25

SCALE

A1


INT-05

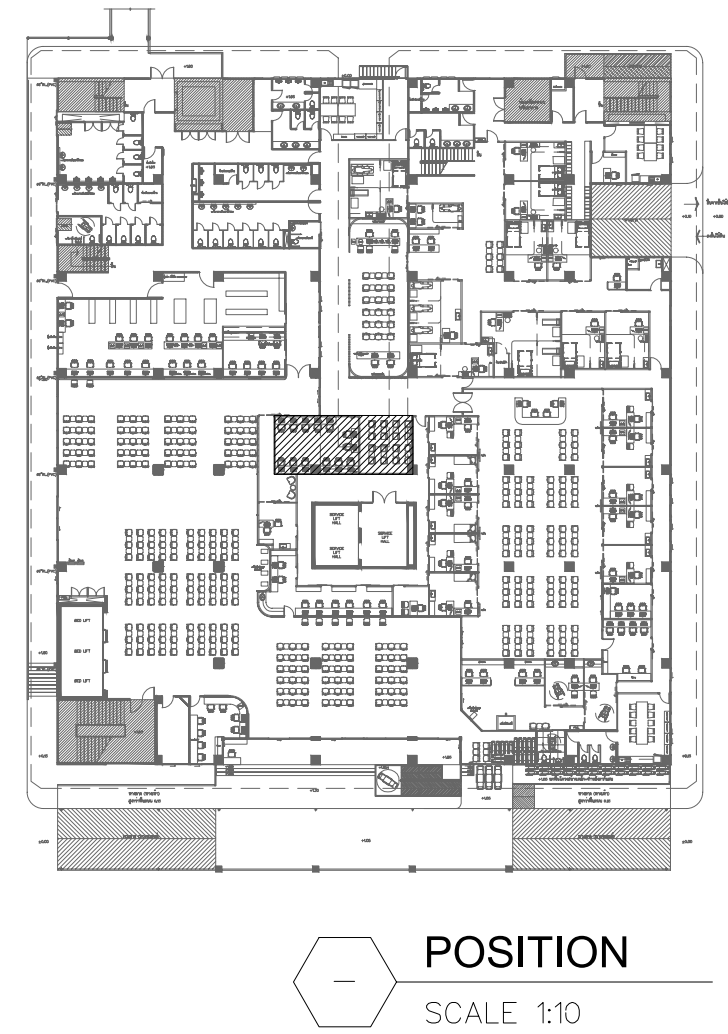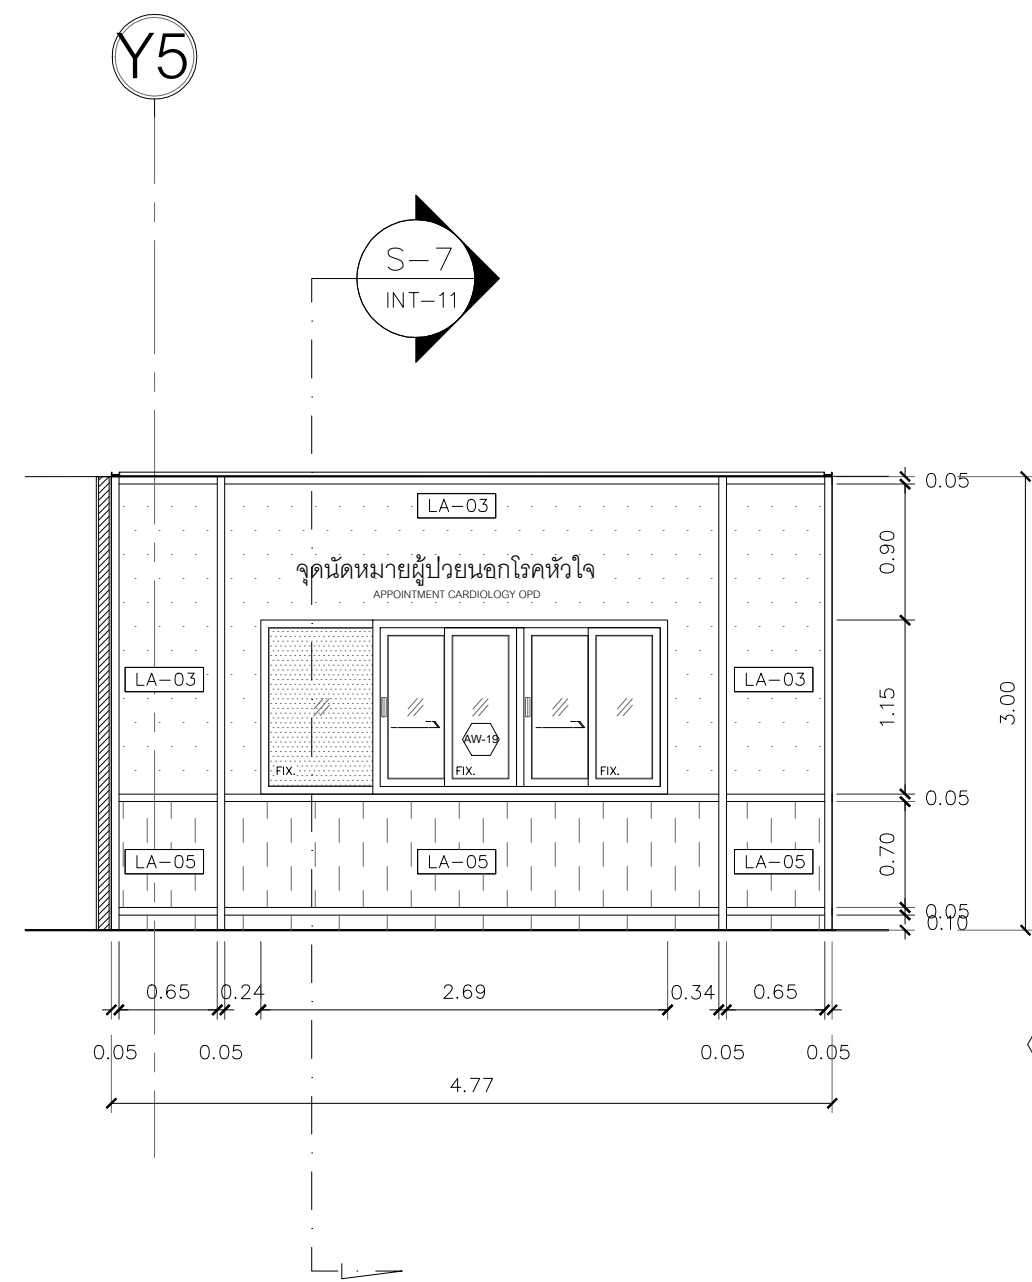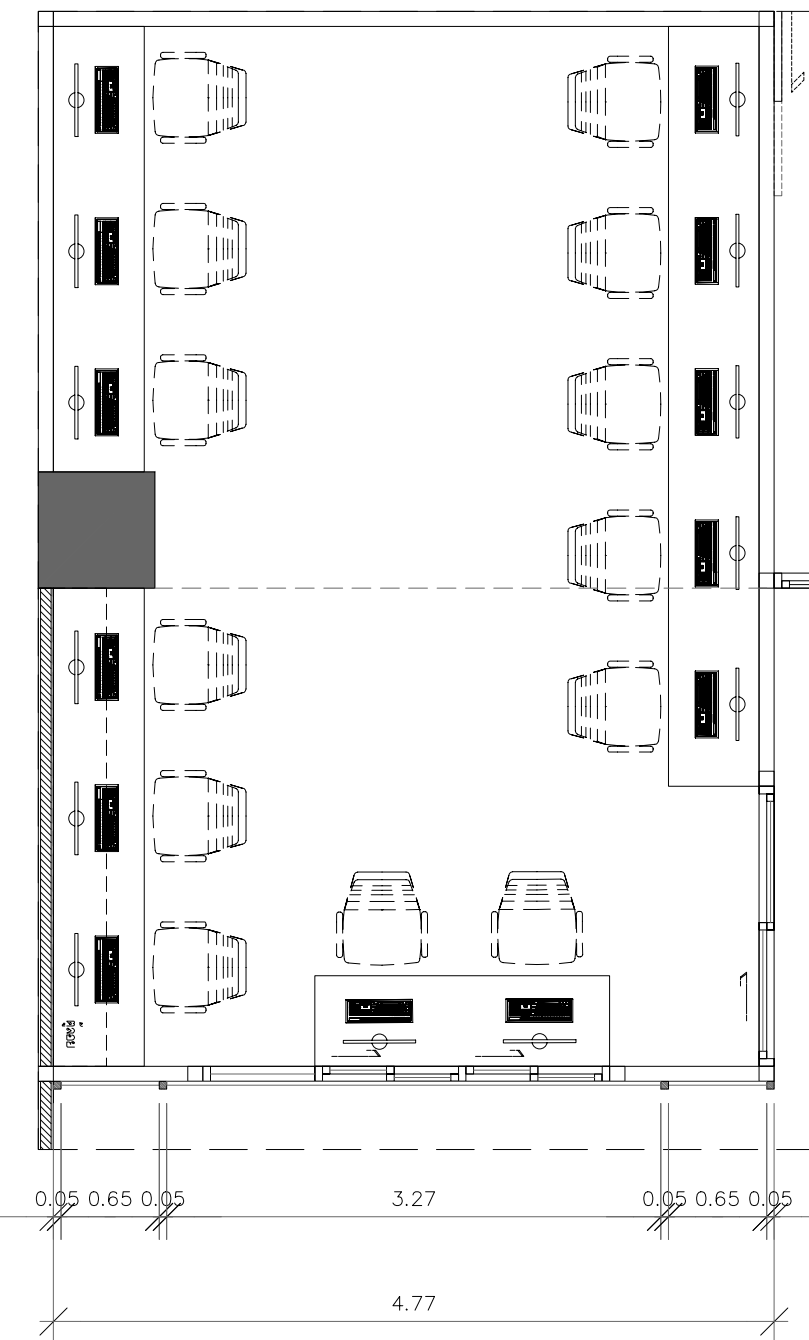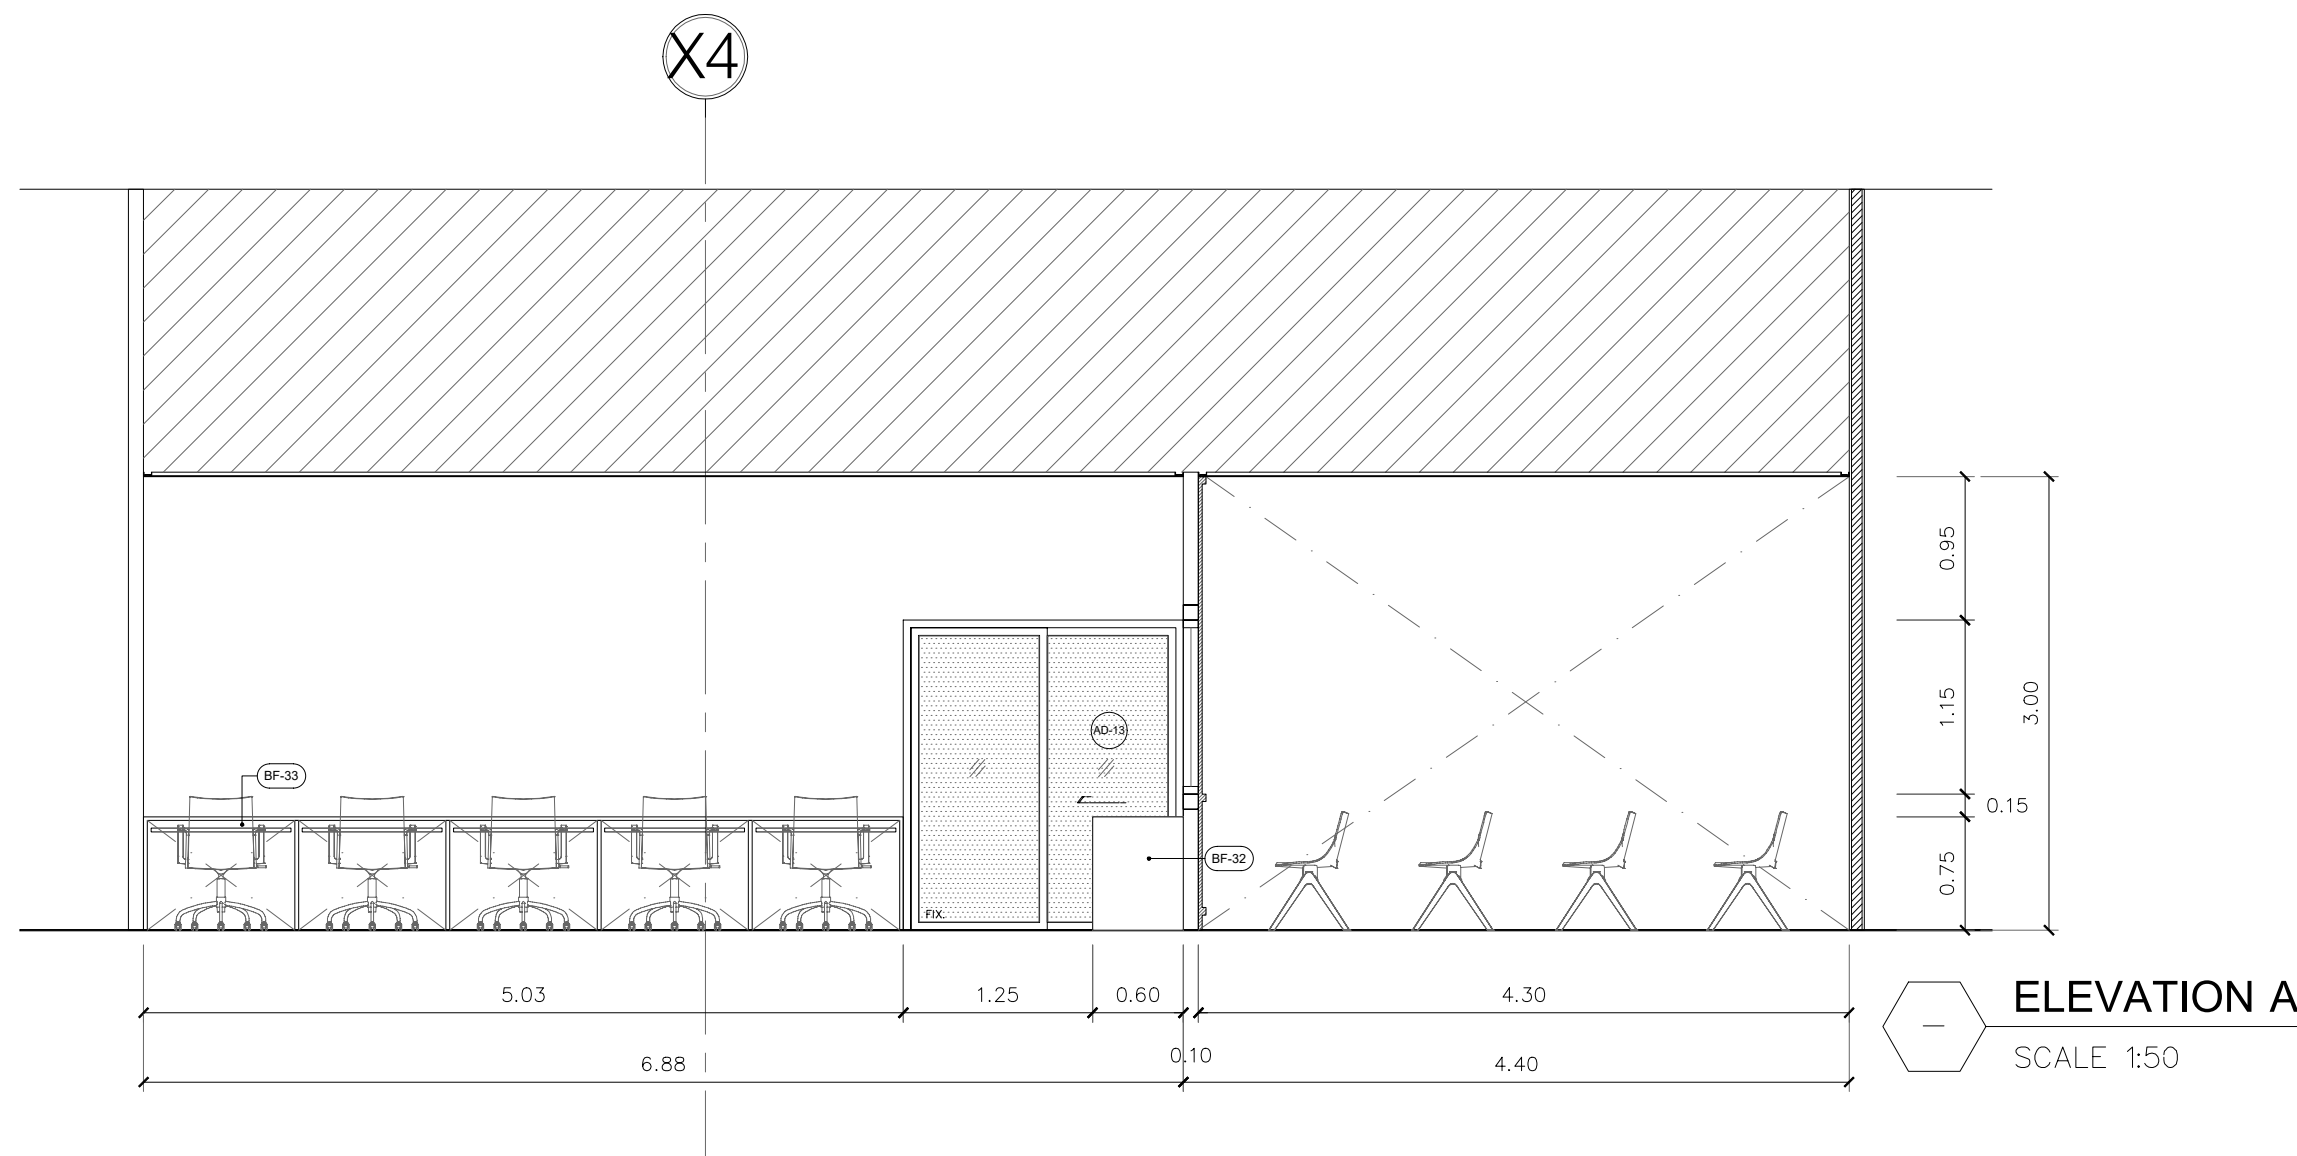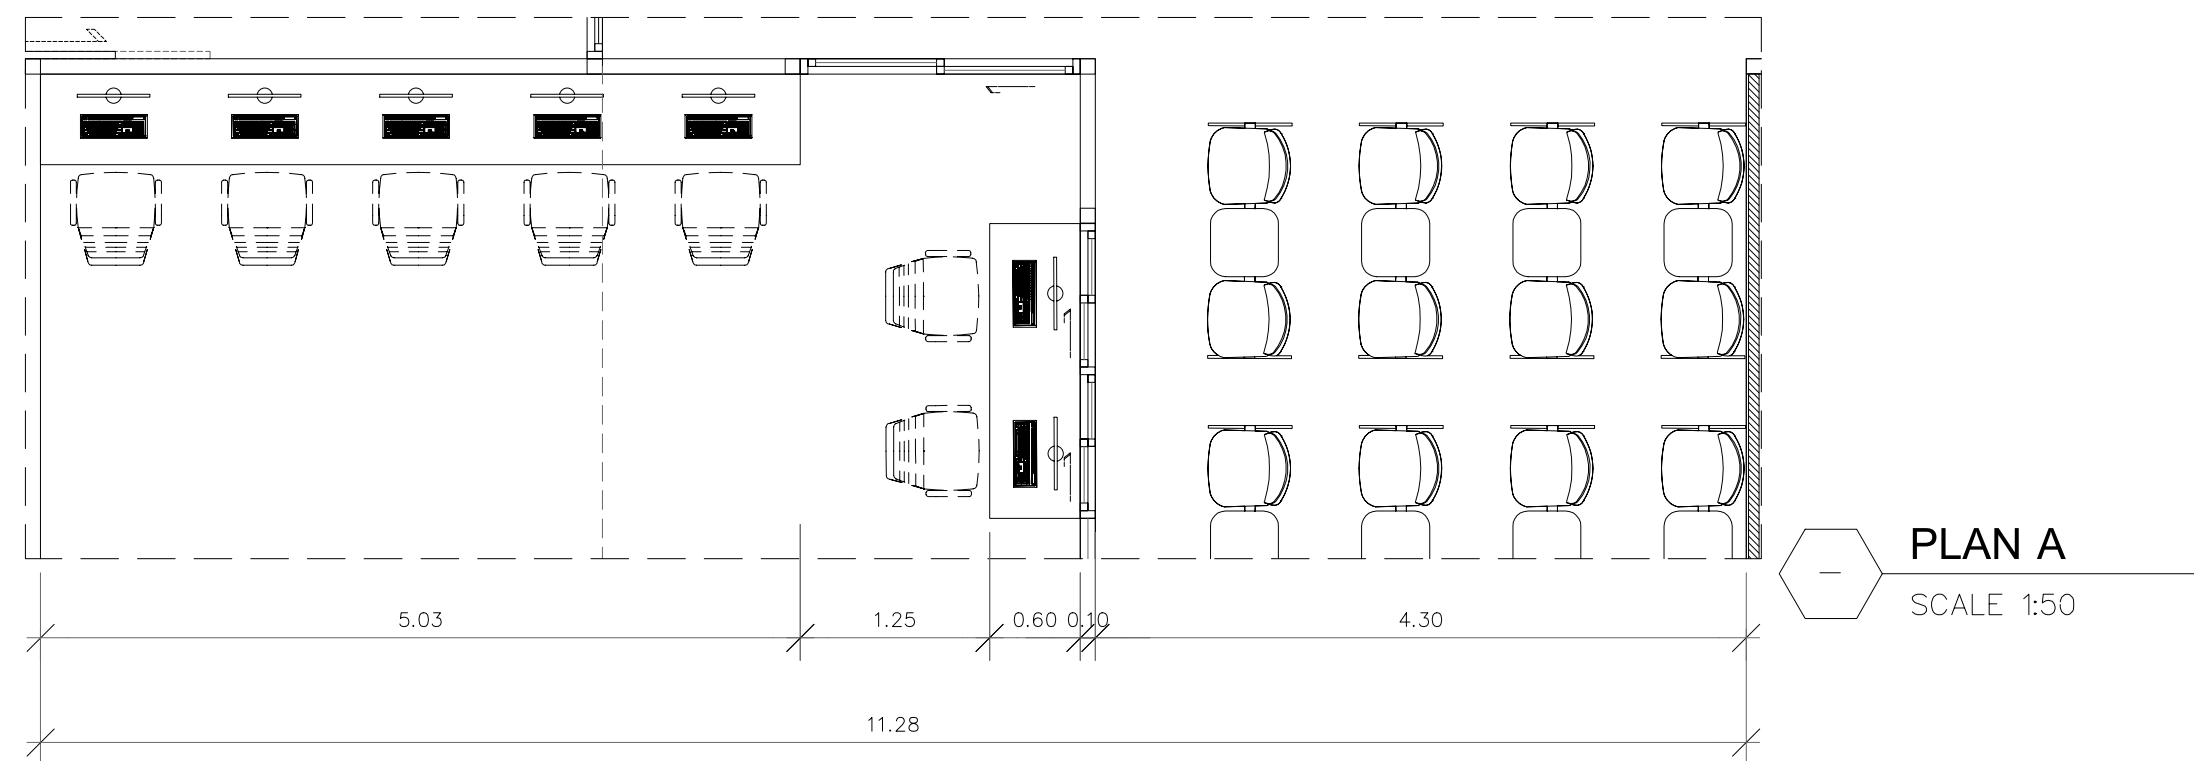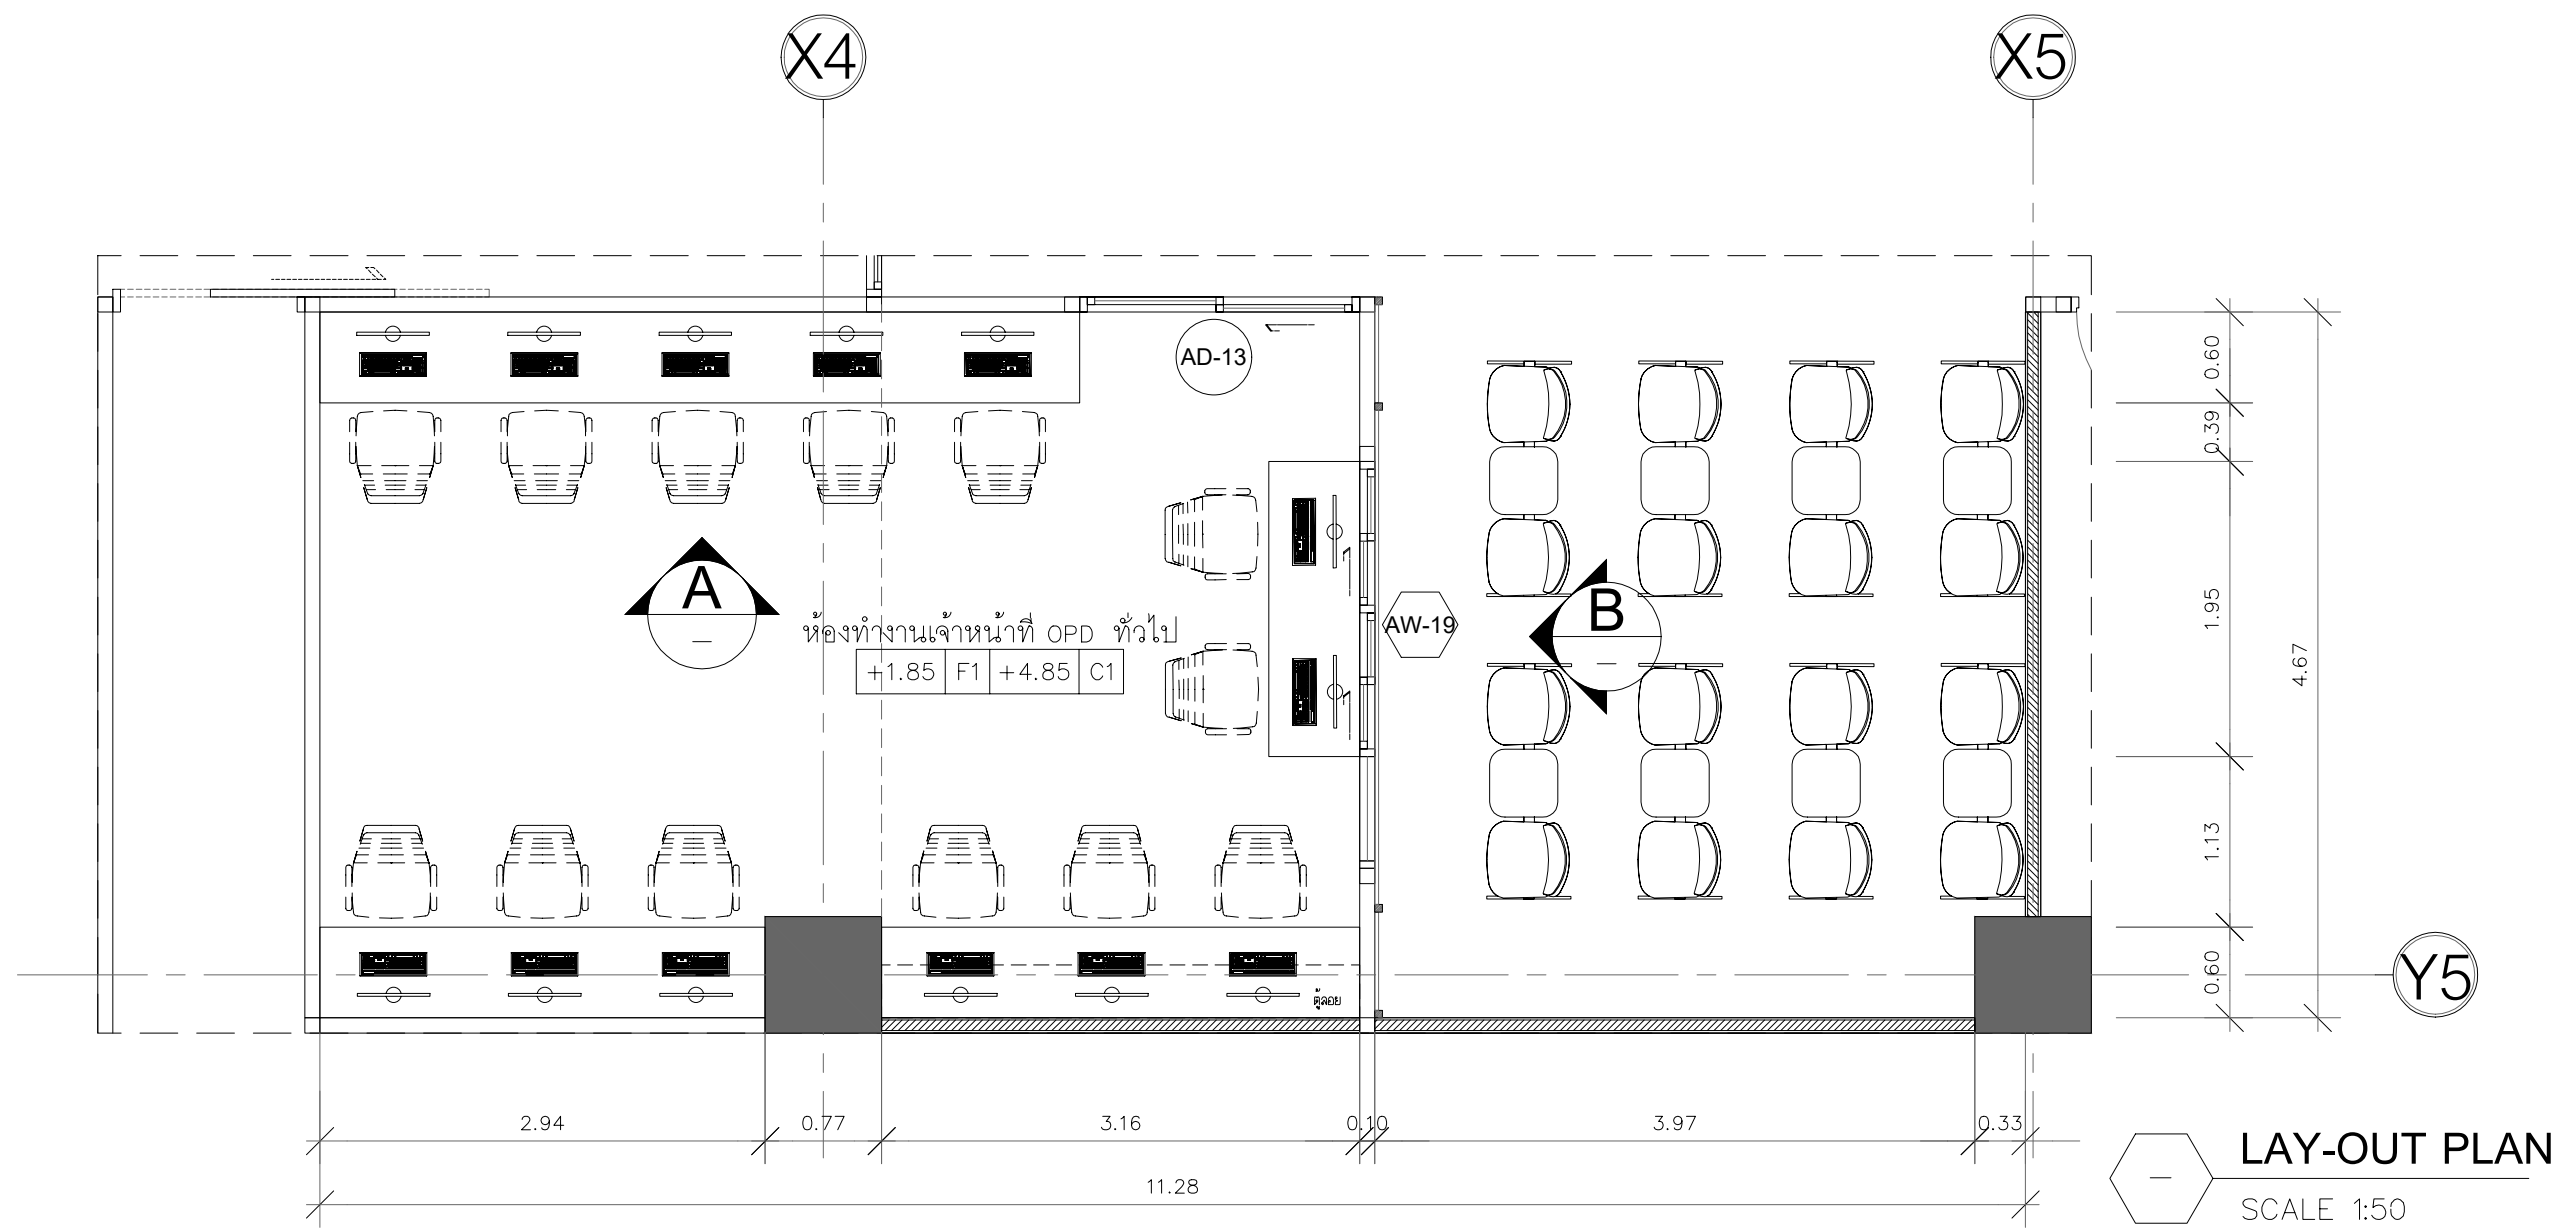






สำนักงานส่วนจำกัด แอสเซมบิลด์
123/263 หมู่ 13 ถนนบึงทอง ถนนบึงทอง
จ.นนทบุรี 11110 โทร 02-043-0133
E-MAIL : ASSEMBUILD.STU@GMAIL.COM


USE
ENGINEERING CO.,LTD.
2/12 Grandville Urbanist Blvd.,
Soi Ladphrao 101 (Soi 53)
Klongjan, Bangkok,
Bangkok 10240 THAILAND
Tel : 02-1388839-40
Fax : 02-1388840
E-mail :
deemak_9@usbengineering.com
www.usbengineering.com

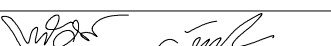
ทวิศักดิ์ วัฒนชัย 

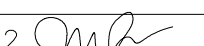
พูนเพิ่ม วัฒนวงษ์ศิริ ส-สธ.632 

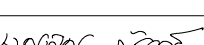
พงศ์พิศ บัวแก้ว ส-สน 229 

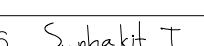
ศุภกิจ ทัดวงศ์ สธ.14736 

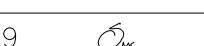
จุติกร เรืองความดี สฟท.4249 


สมชัย นิลพฤษย์ วก.965 

ธวัชชัย ขวัญทอง วก.20729 

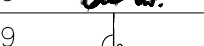ชัชวาล รัตนพันธ์ วก.42679 

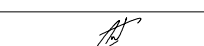วันชัย ยาวีร์ชาน สส. 185 

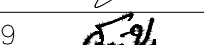ธวัชชัย ขวัญทอง วก.20729 

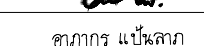อภากร แป้นลาภ ภาส.6766 

- ☐ FOR APPROVED
- ☐ FOR CONSULTANT
- ☐ AS BUILT

รายละเอียดและรูปแบบใด ๆ ในงานนี้
เป็นกรรมสิทธิ์ของ สำนักงานส่วนจำกัด
แอสเซมบิลด์ แต่เพียงผู้เดียว
ห้ามผู้ใดดัดแปลง แก้ไข ส่วนหนึ่งส่วนใด
หรือทั้งหมด เพื่อกะทำการอย่างหนึ่งอย่างใด
ที่ส่งก่อนได้รับความยินยอมจาก
สำนักงานส่วนจำกัด แอสเซมบิลด์
เป็นลายลักษณ์อักษร

All designs and drawing are intellectual
property rights of
ASSEMBUILD Ltd.Part.
and cannot be used
Duplicate or disclose the work
in whole or in part and in any manner
with out their prior written consent.


รูปด้านทางเดินหน้า OPD พืเศษ

1: 50


SCALE

A1


INT-07

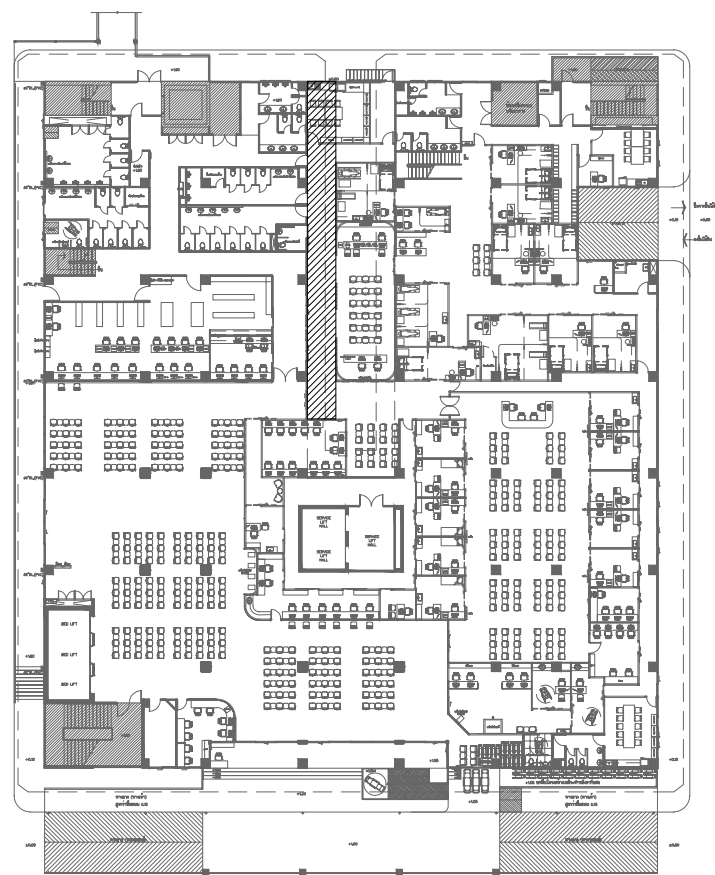



POSITION
SCALE 1:10

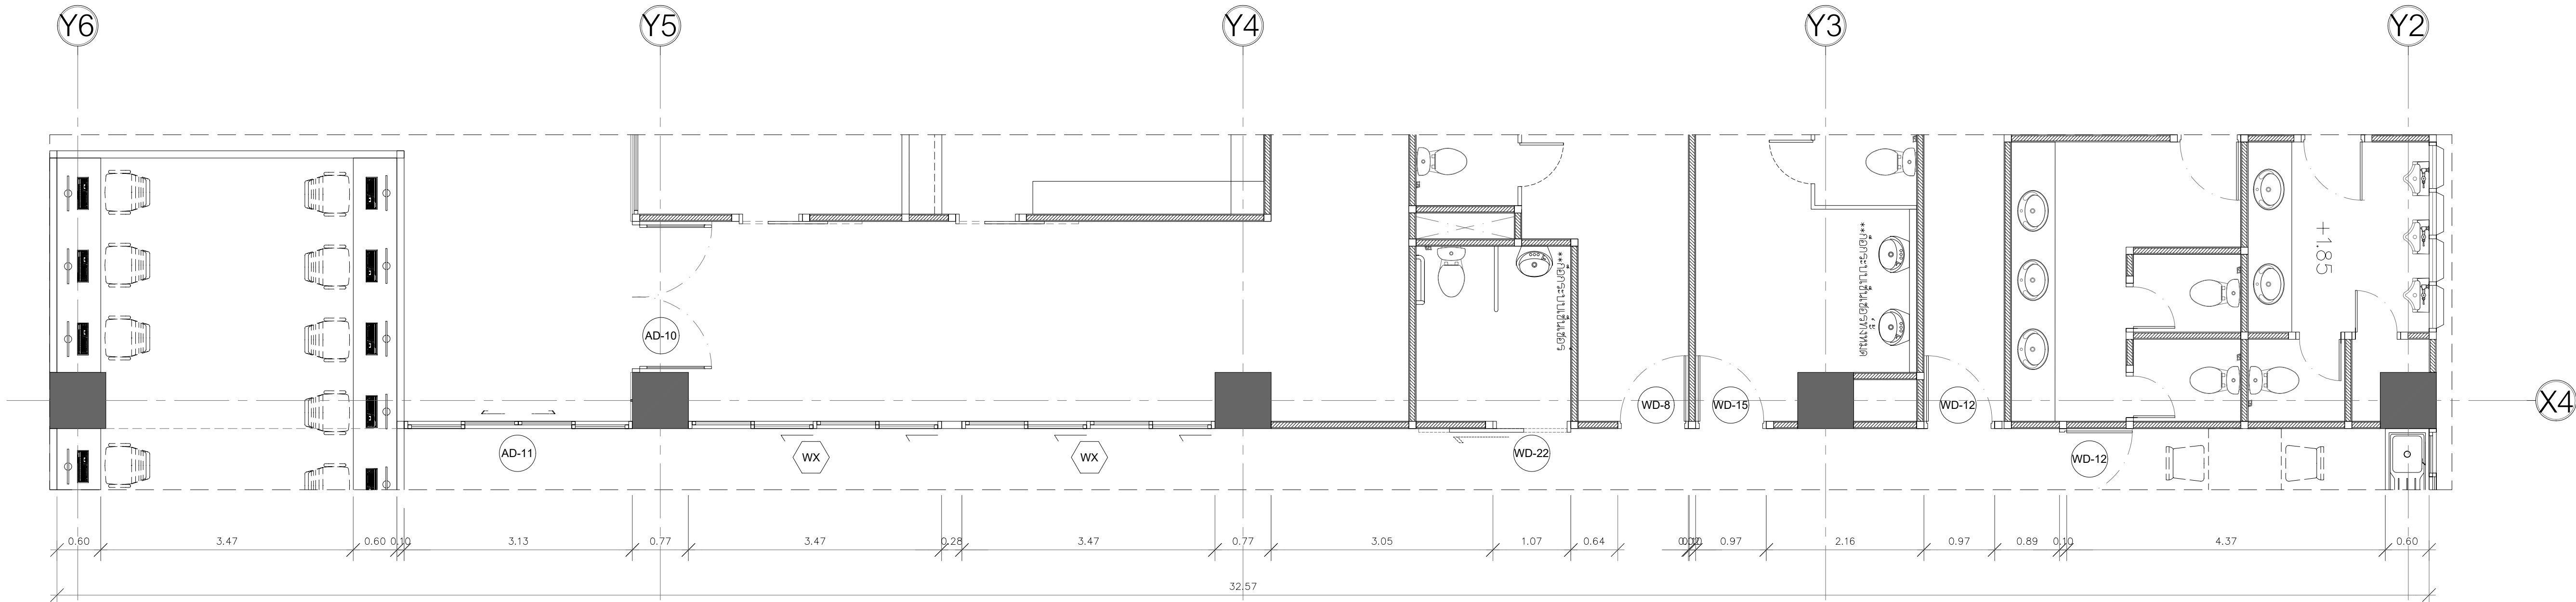


LAY-OUT PLAN
SCALE 1:50

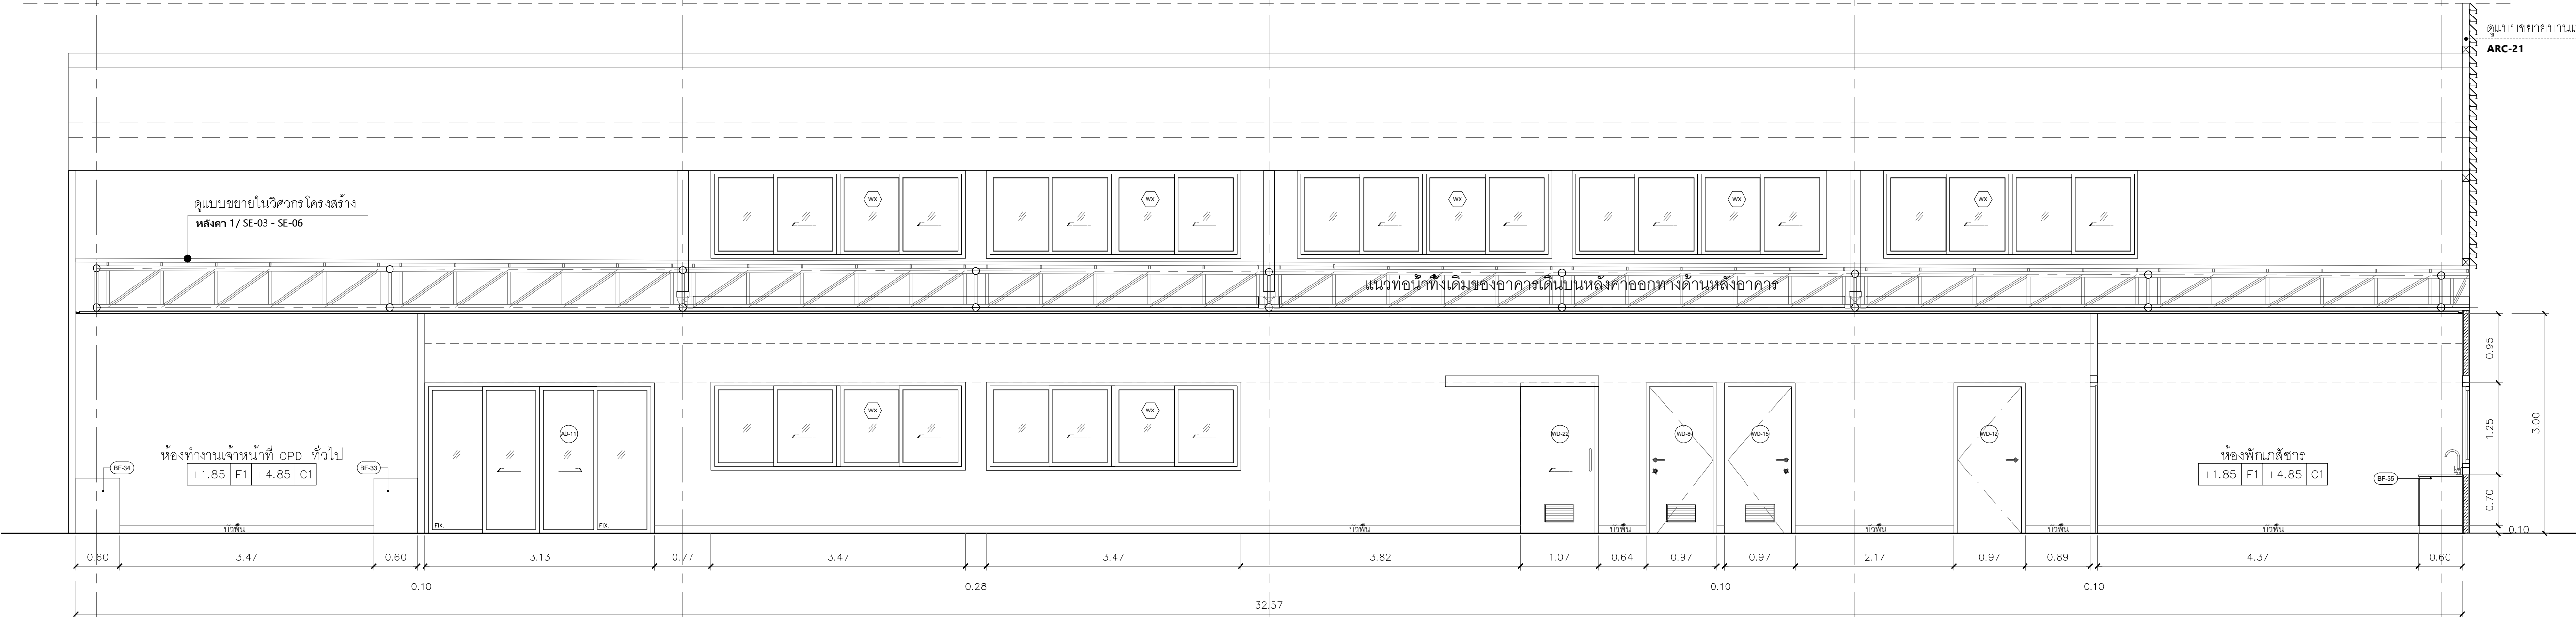


ELEVATION
SCALE 1:50

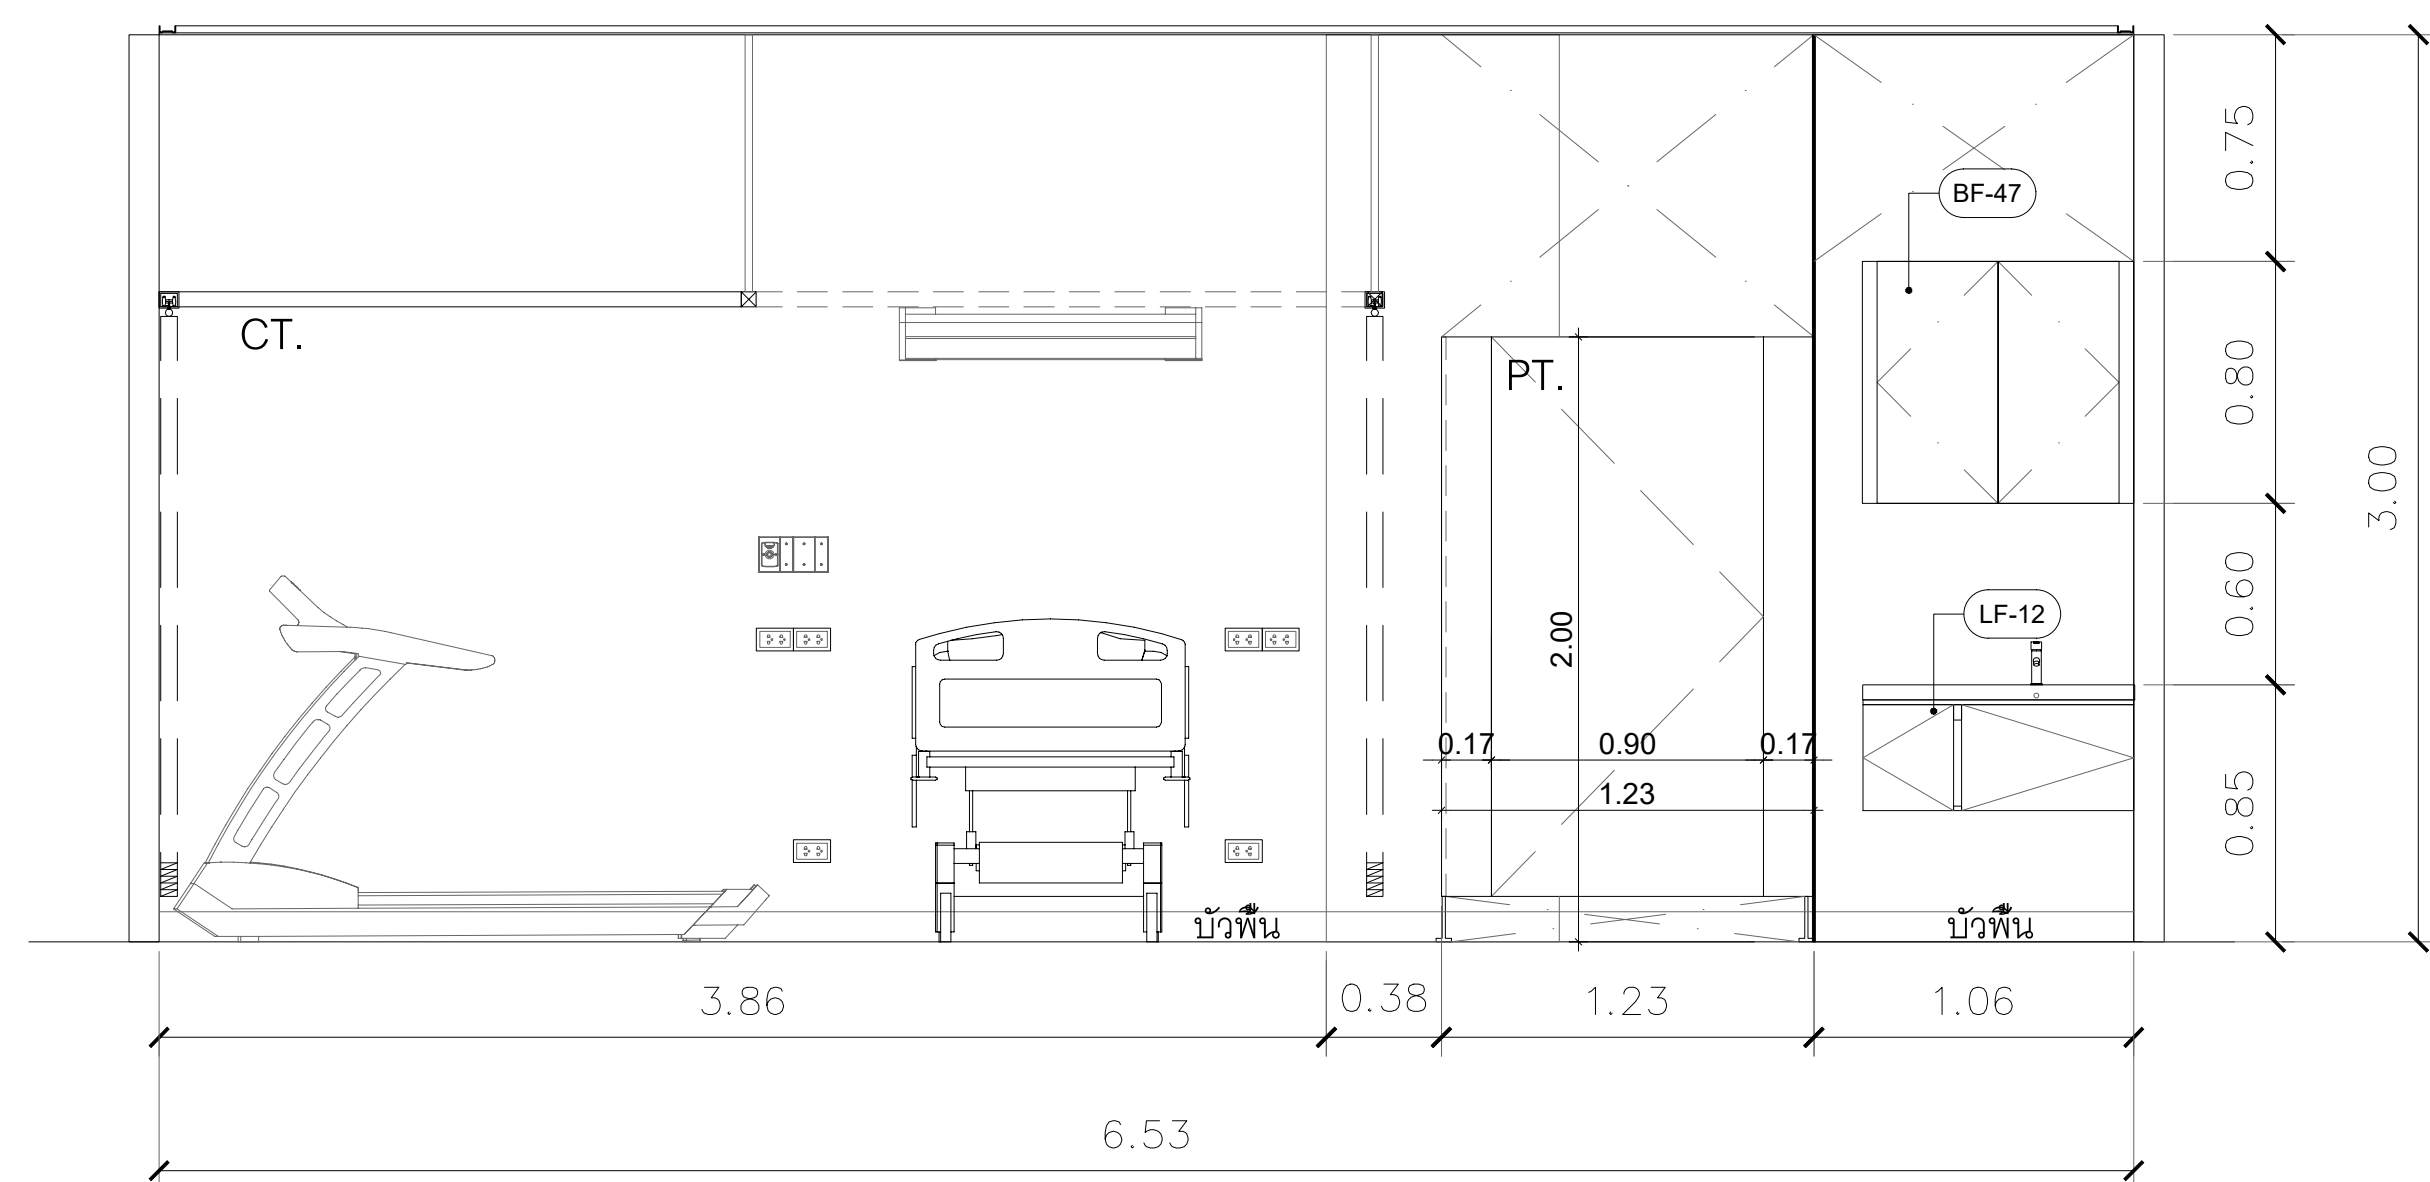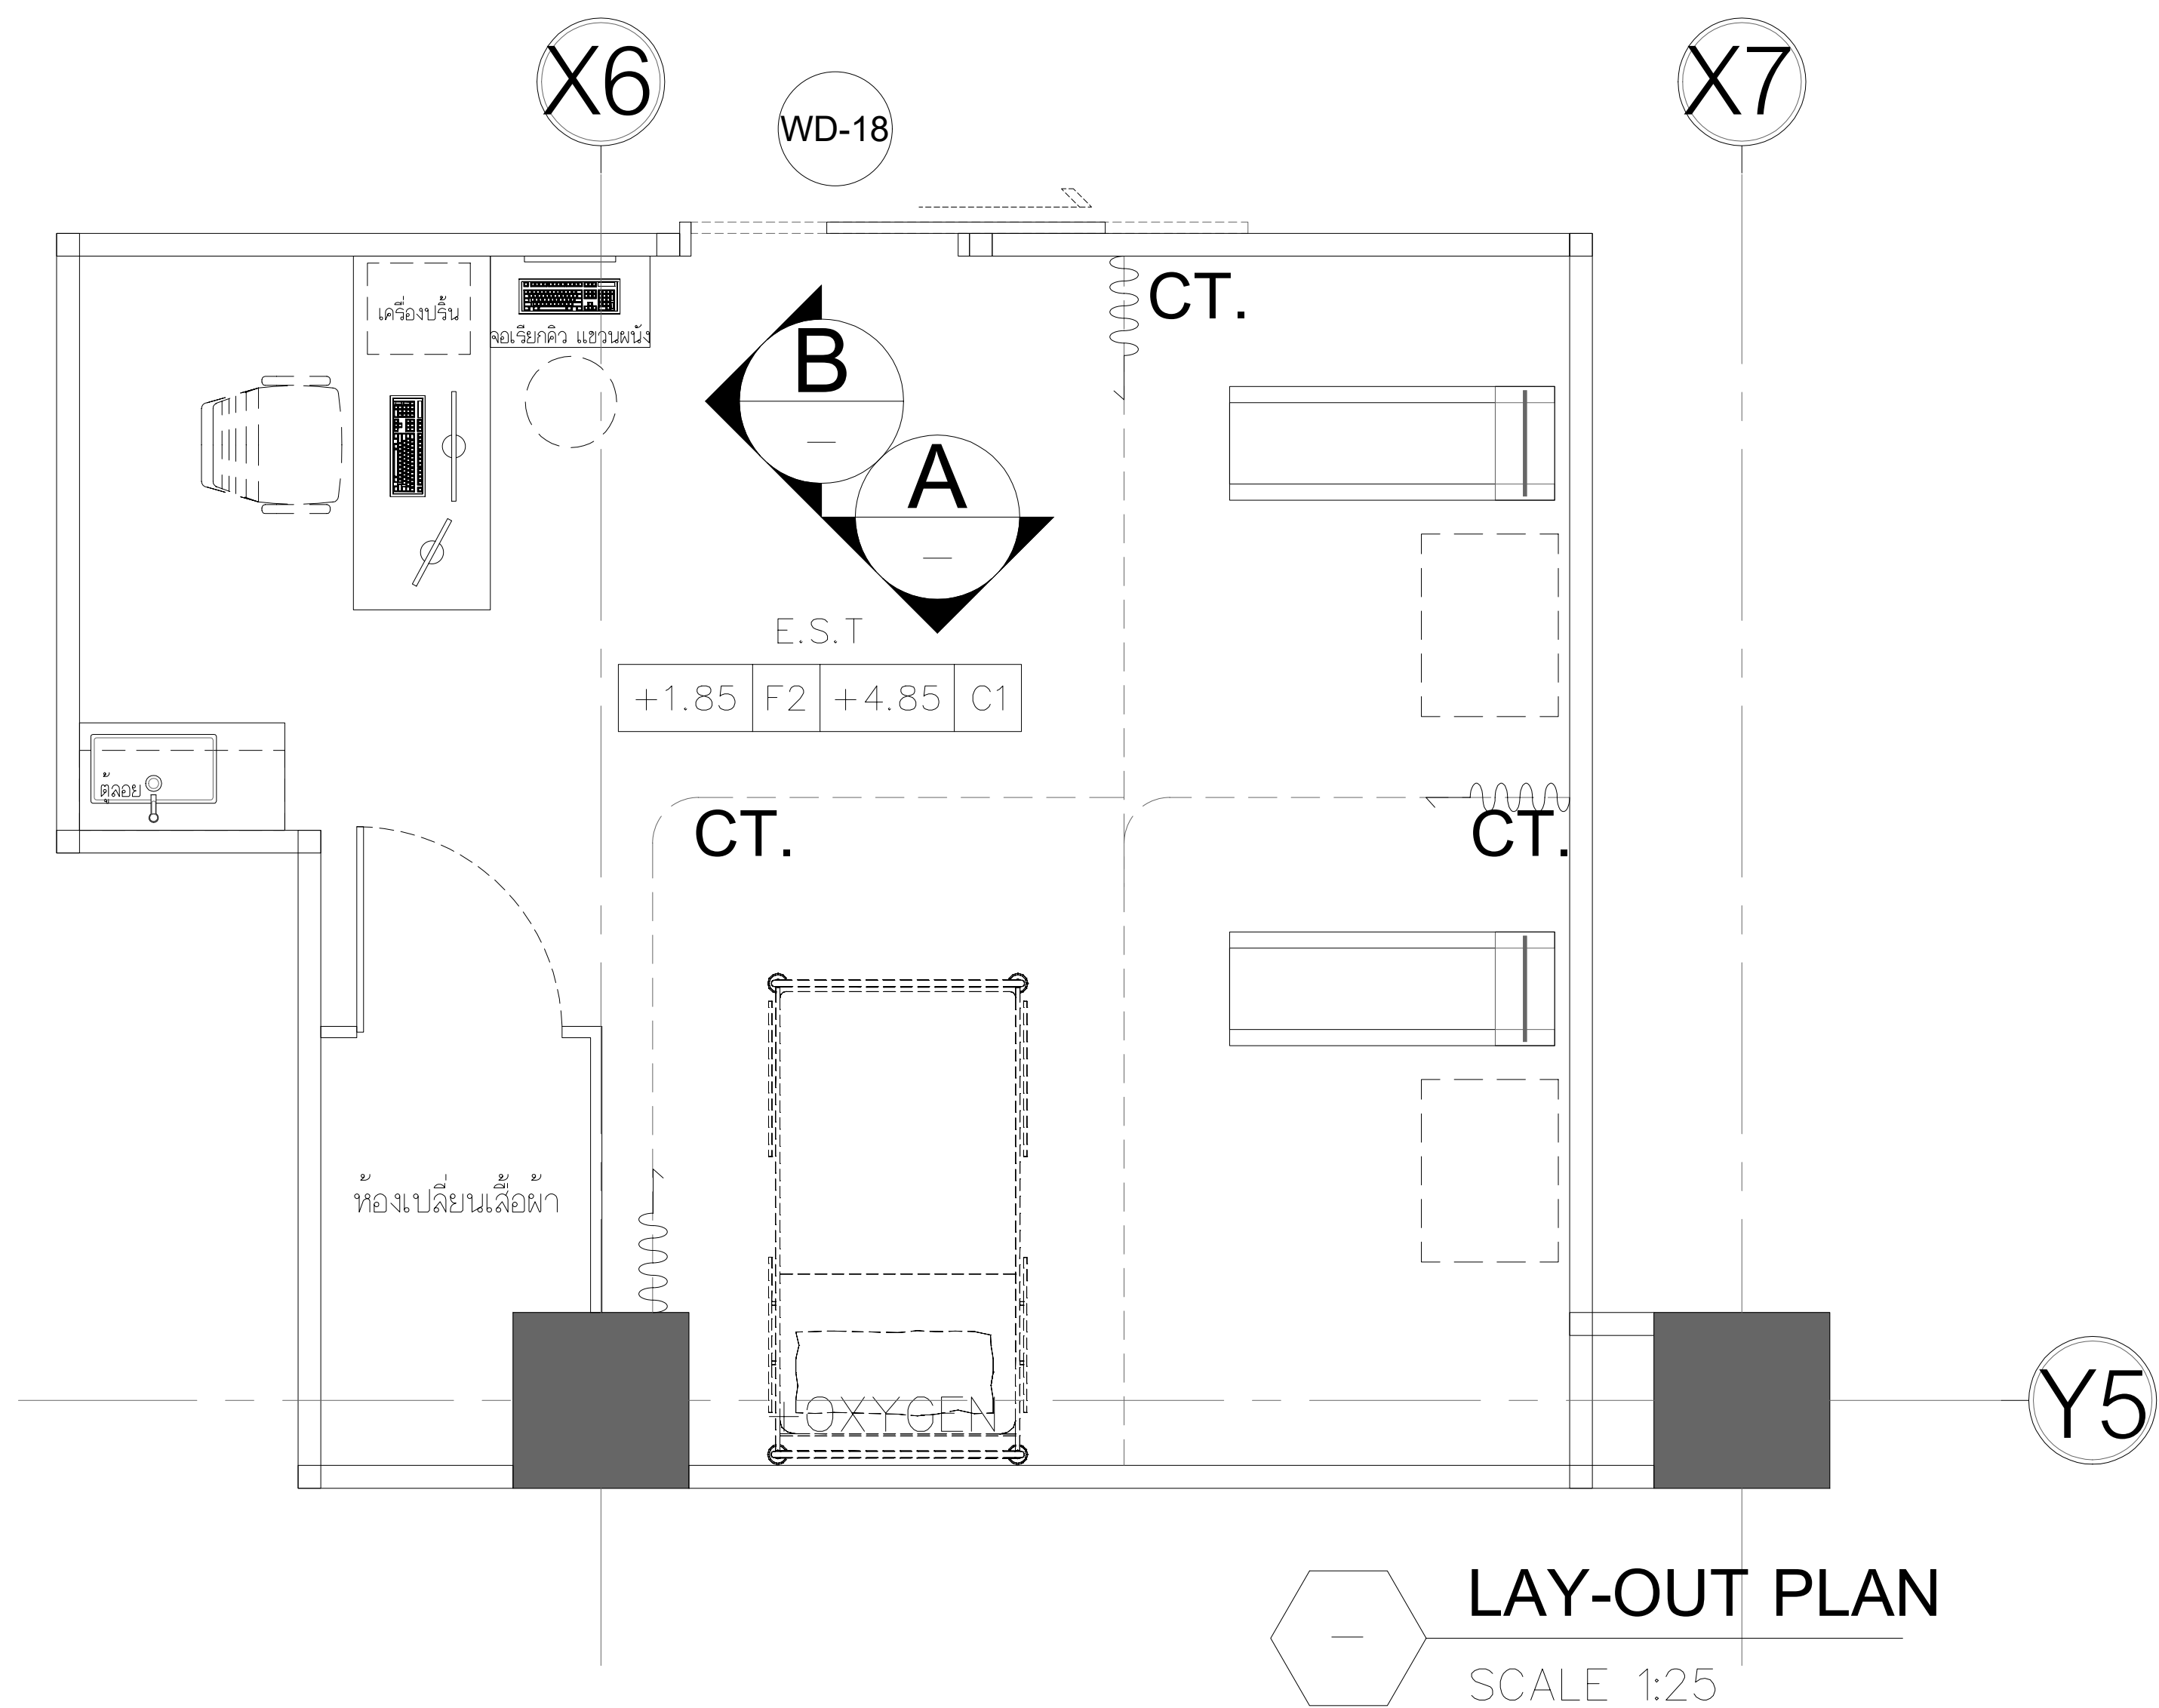


ELEVATION A
SCALE 1:25

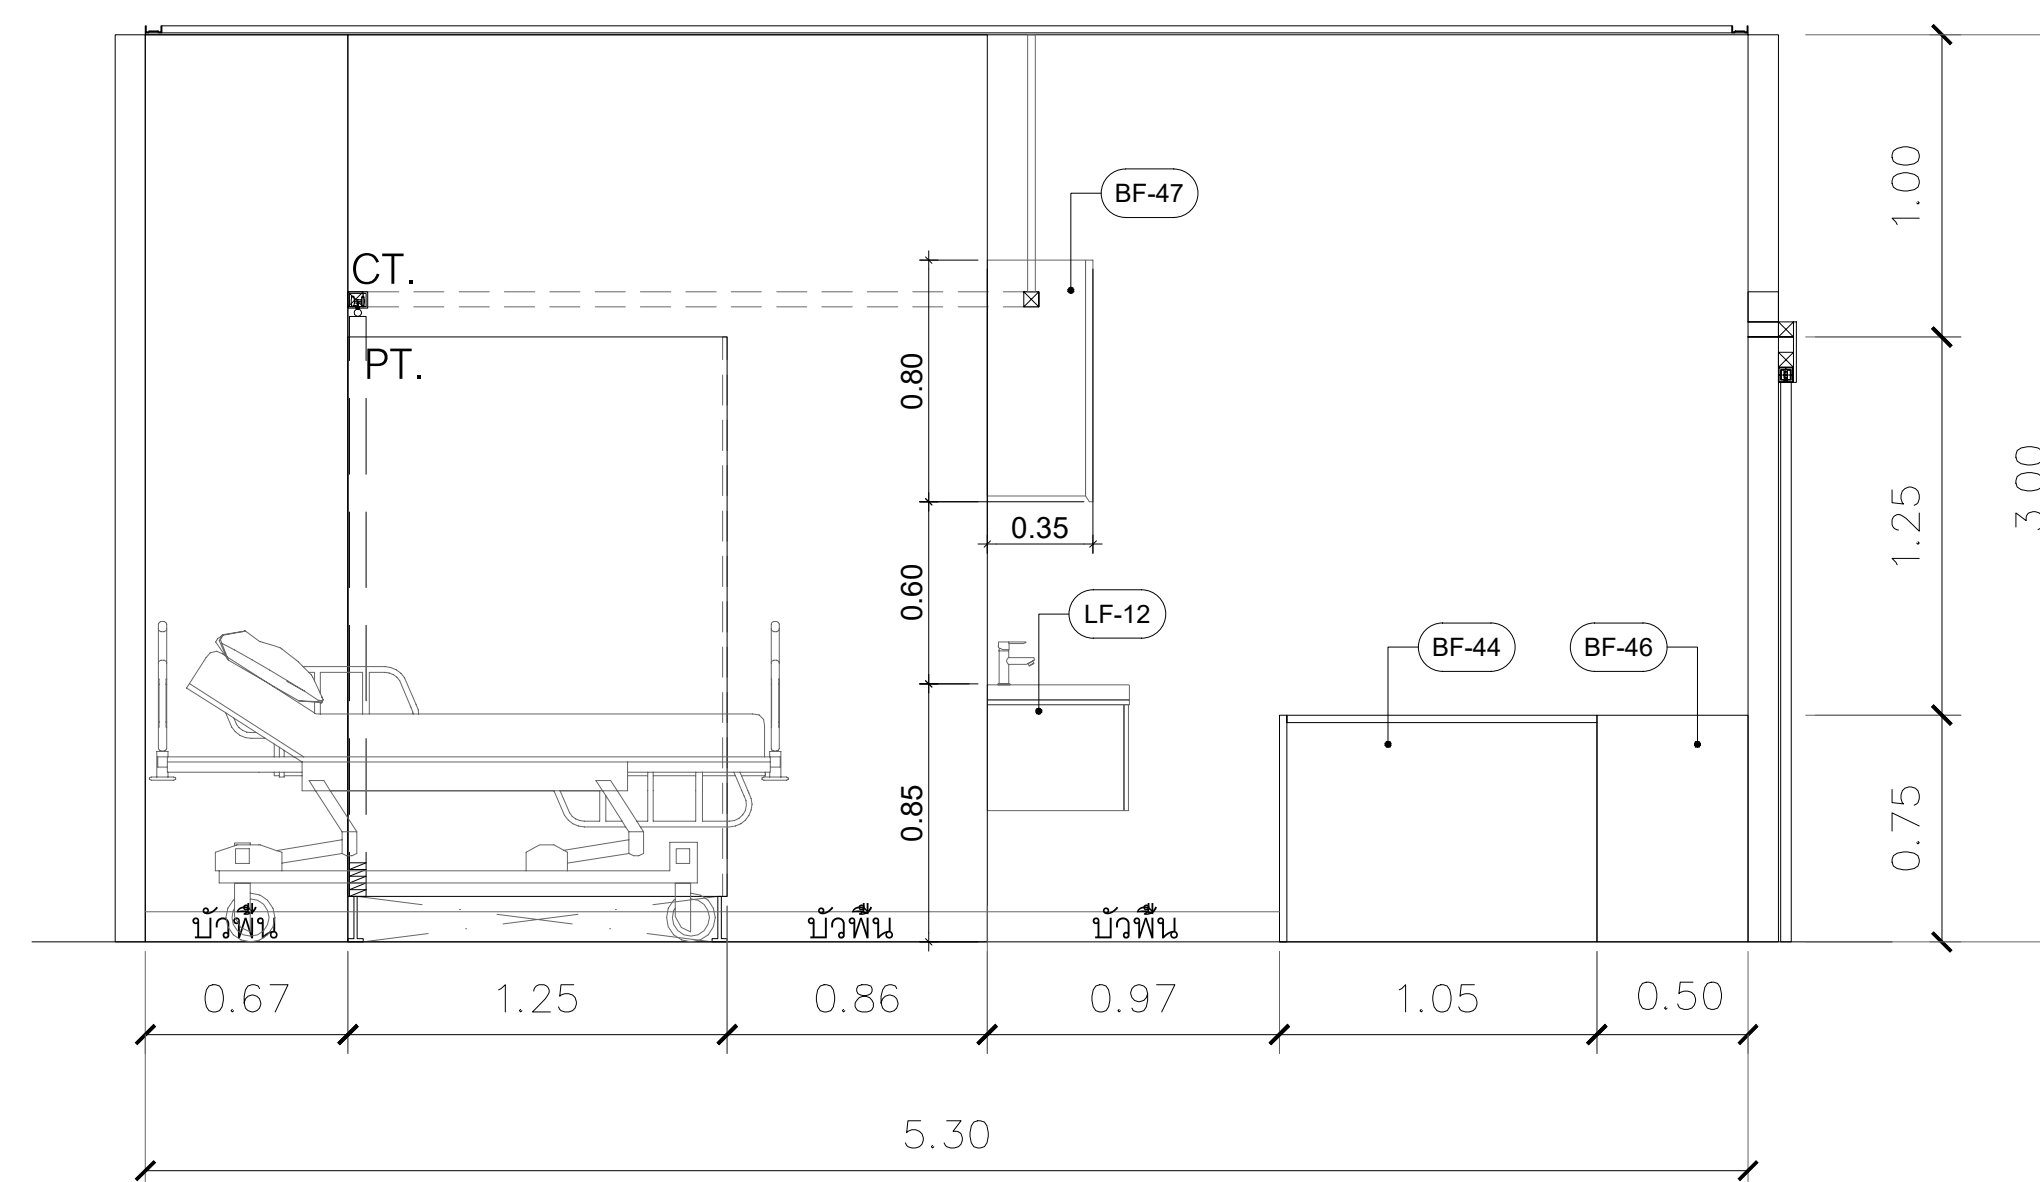

ELEVATION B
SCALE 1:25

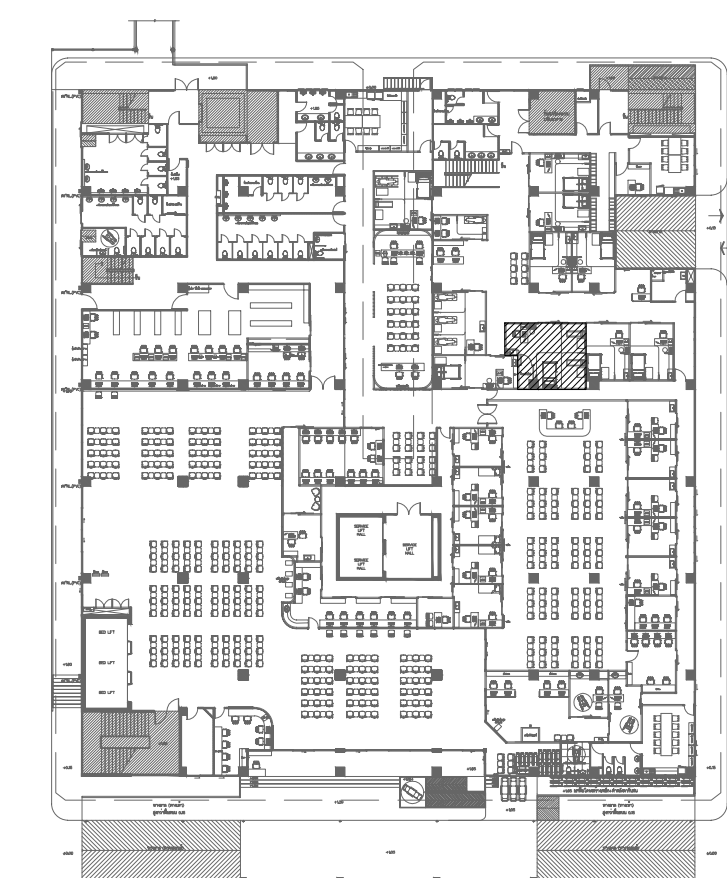


POSITION
SCALE 1:5

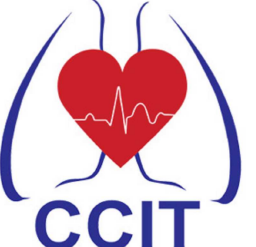


สถาบันโรคทรวงอก
CENTRAL CHEST INSTITUTE OF THAILAND

PROJECT
ปรับปรุงแผนกผู้ป่วยนอก (OPD)

DESIGNER


ASSEMBUILD CO.,LTD

ช่างหุ่นยนต์อัตโนมัติ
123/263 หมู่ 13 ถนนพวงทอง ถนนพวงทอง
ถนนพวงทอง 11110 โทร 02-043-0133
E-MAIL : ASSEMBUILD.STU@GMAIL.COM

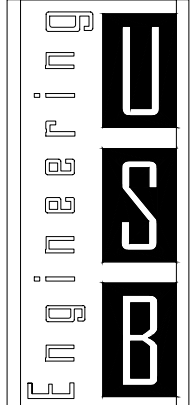

USB
ENGINEERING CO.,LTD.

2/12 Grandville Urbanist Blvd.,
Soi Ladphrao 101 (Soi 53)
Klongjan, Bangkok,
Bangkok 10240 THAILAND
Tel : 02-1388839-40
Fax : 02-1388840
E-mail :
deemak_9@usbengineering.com
www.usbengineering.com

PROJECT MANAGER
ทวิศักดิ์ วัฒนชัย

ARCHITECTS
พูนเพิ่ม วัฒนวงศ์ศิริ ส-สถ.632

INTERIOR DESIGN
พงศ์พิศ บัวแก้ว ส-สถ.229

STRUCTURAL ENGINEERS
ศุภกิจ ทัดวงศ์ สสถ.14736

ELECTRICAL ENGINEERS
จูติกร เชื้อความดี สฟท.4249

MECHANICAL ENGINEERS
สมชัย นิลพฤษย์ วท.965
ธวัชชัย ขวัญทอง วท.20729
ชัชวาล รัตนพันธ์ วท.42679

SANITARY ENGINEERS
วันชัย ยาวีร์ธานี สส.185
ธวัชชัย ขวัญทอง วท.20729
อภากร แปรนลาภ วส.6766

☐ FOR APPROVED
☐ FOR CONSULTANT
☐ AS BUILT

รายละเอียดและรูปแบบดีไซน์ทั้งหมดนี้
เป็นกรรมสิทธิ์ของ ห้างหุ้นส่วนจำกัด
แอสเซมบลี แต่เพียงผู้เดียว
ห้ามผู้ใดดัดแปลง แก้ไข ส่วนหนึ่งส่วนใด
หรือทั้งหมด เพื่อกระทำการอย่างหนึ่งอย่างใด
ที่ส่งผลกระทบต่อความยินยอมจาก
ห้างหุ้นส่วนจำกัด แอสเซมบลี
เป็นลายลักษณ์อักษร
All designs and drawing are intellectual
property rights of
ASSEM BUILD Ltd.Part.
and cannot be used
Duplicate or disclose the work
in whole or in part and in any manner
with out their prior written consent.

DRAWING
รูปด้านห้อง E.S.T



CHECKED

APPROVED


DATE

1: 25 SCALE

A1 INT-08

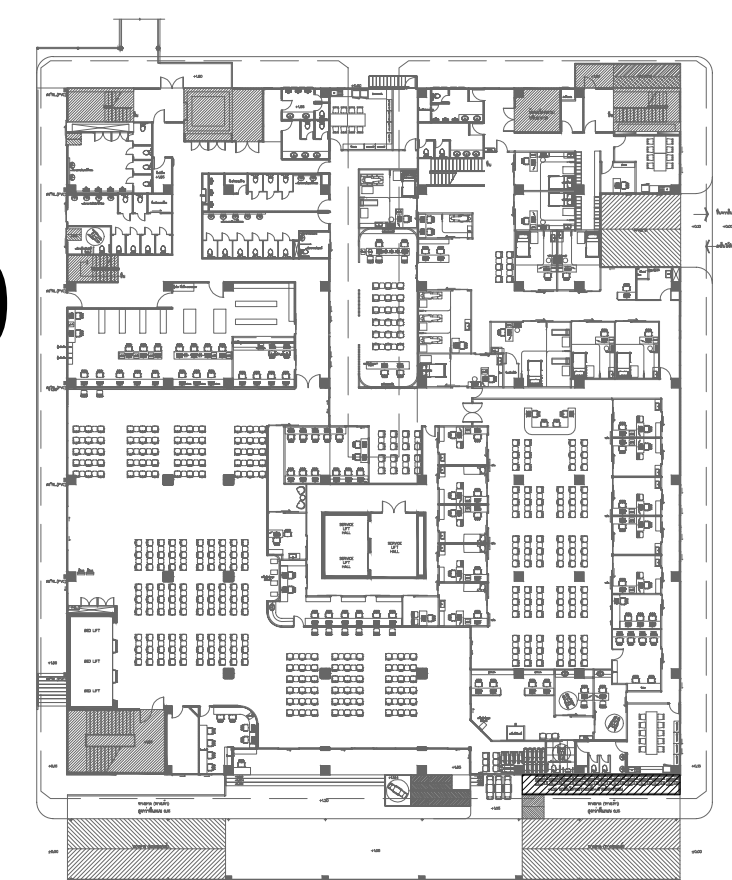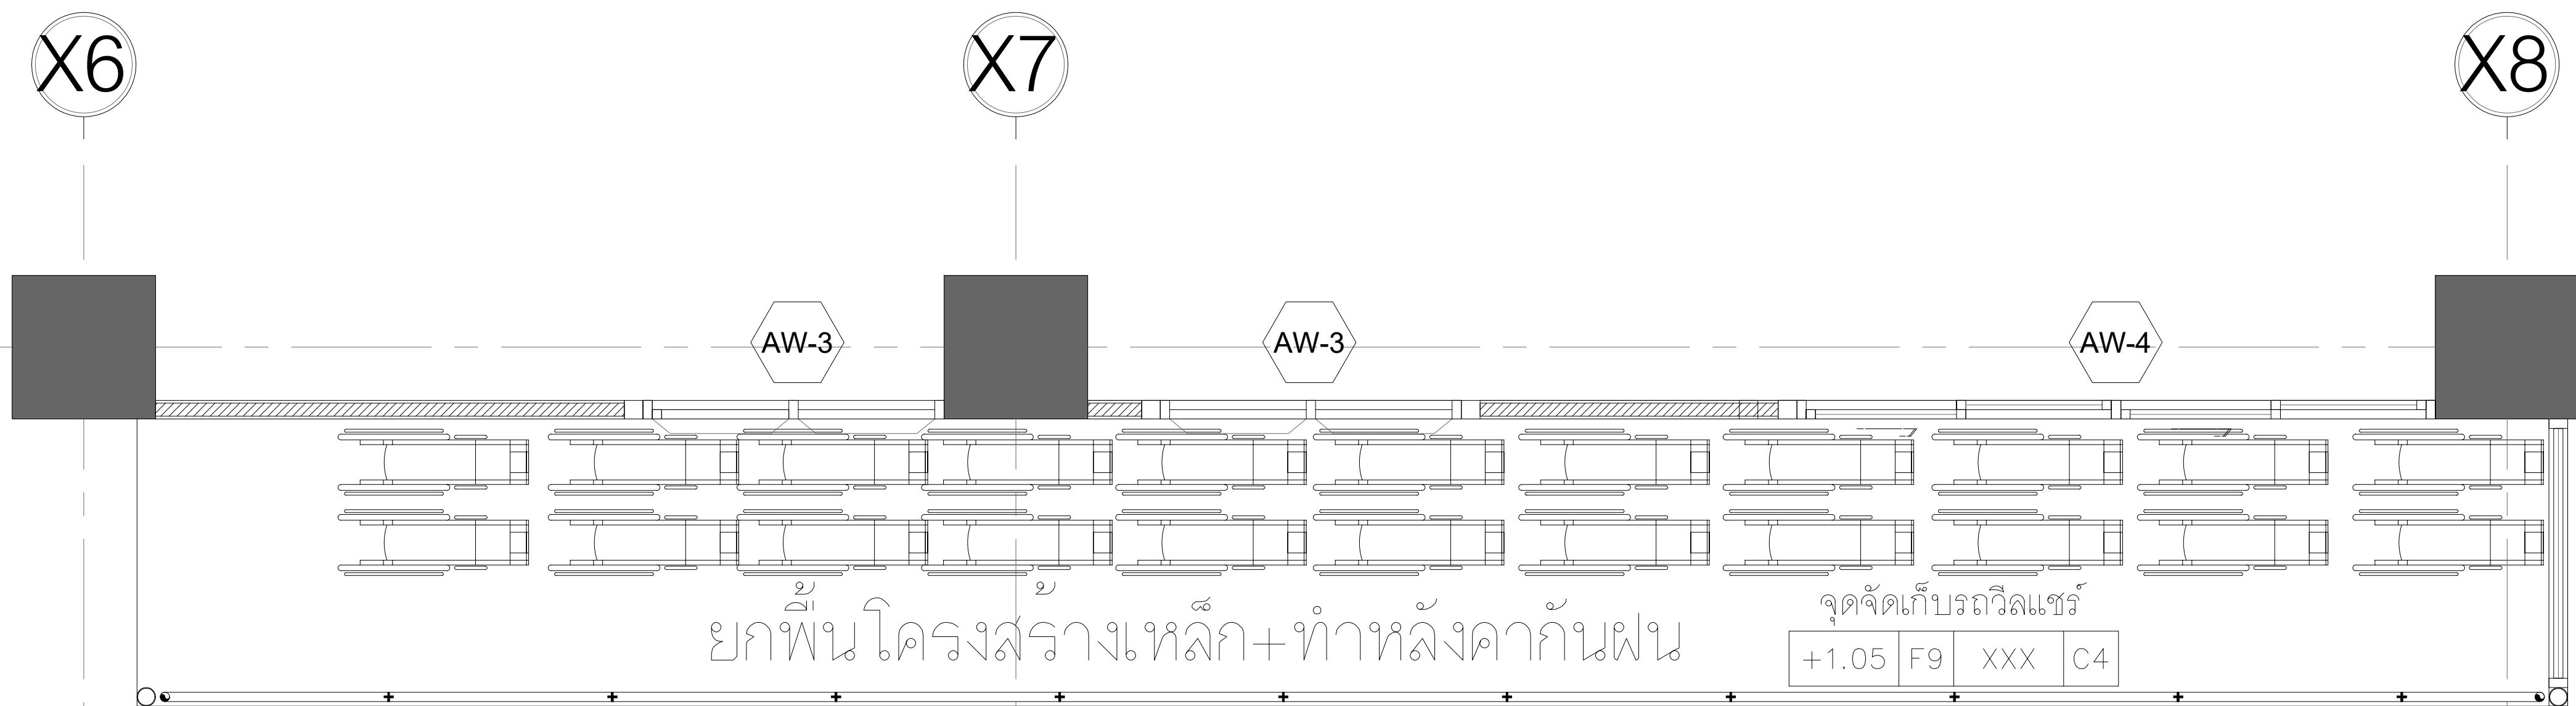


POSITION
SCALE 1:5

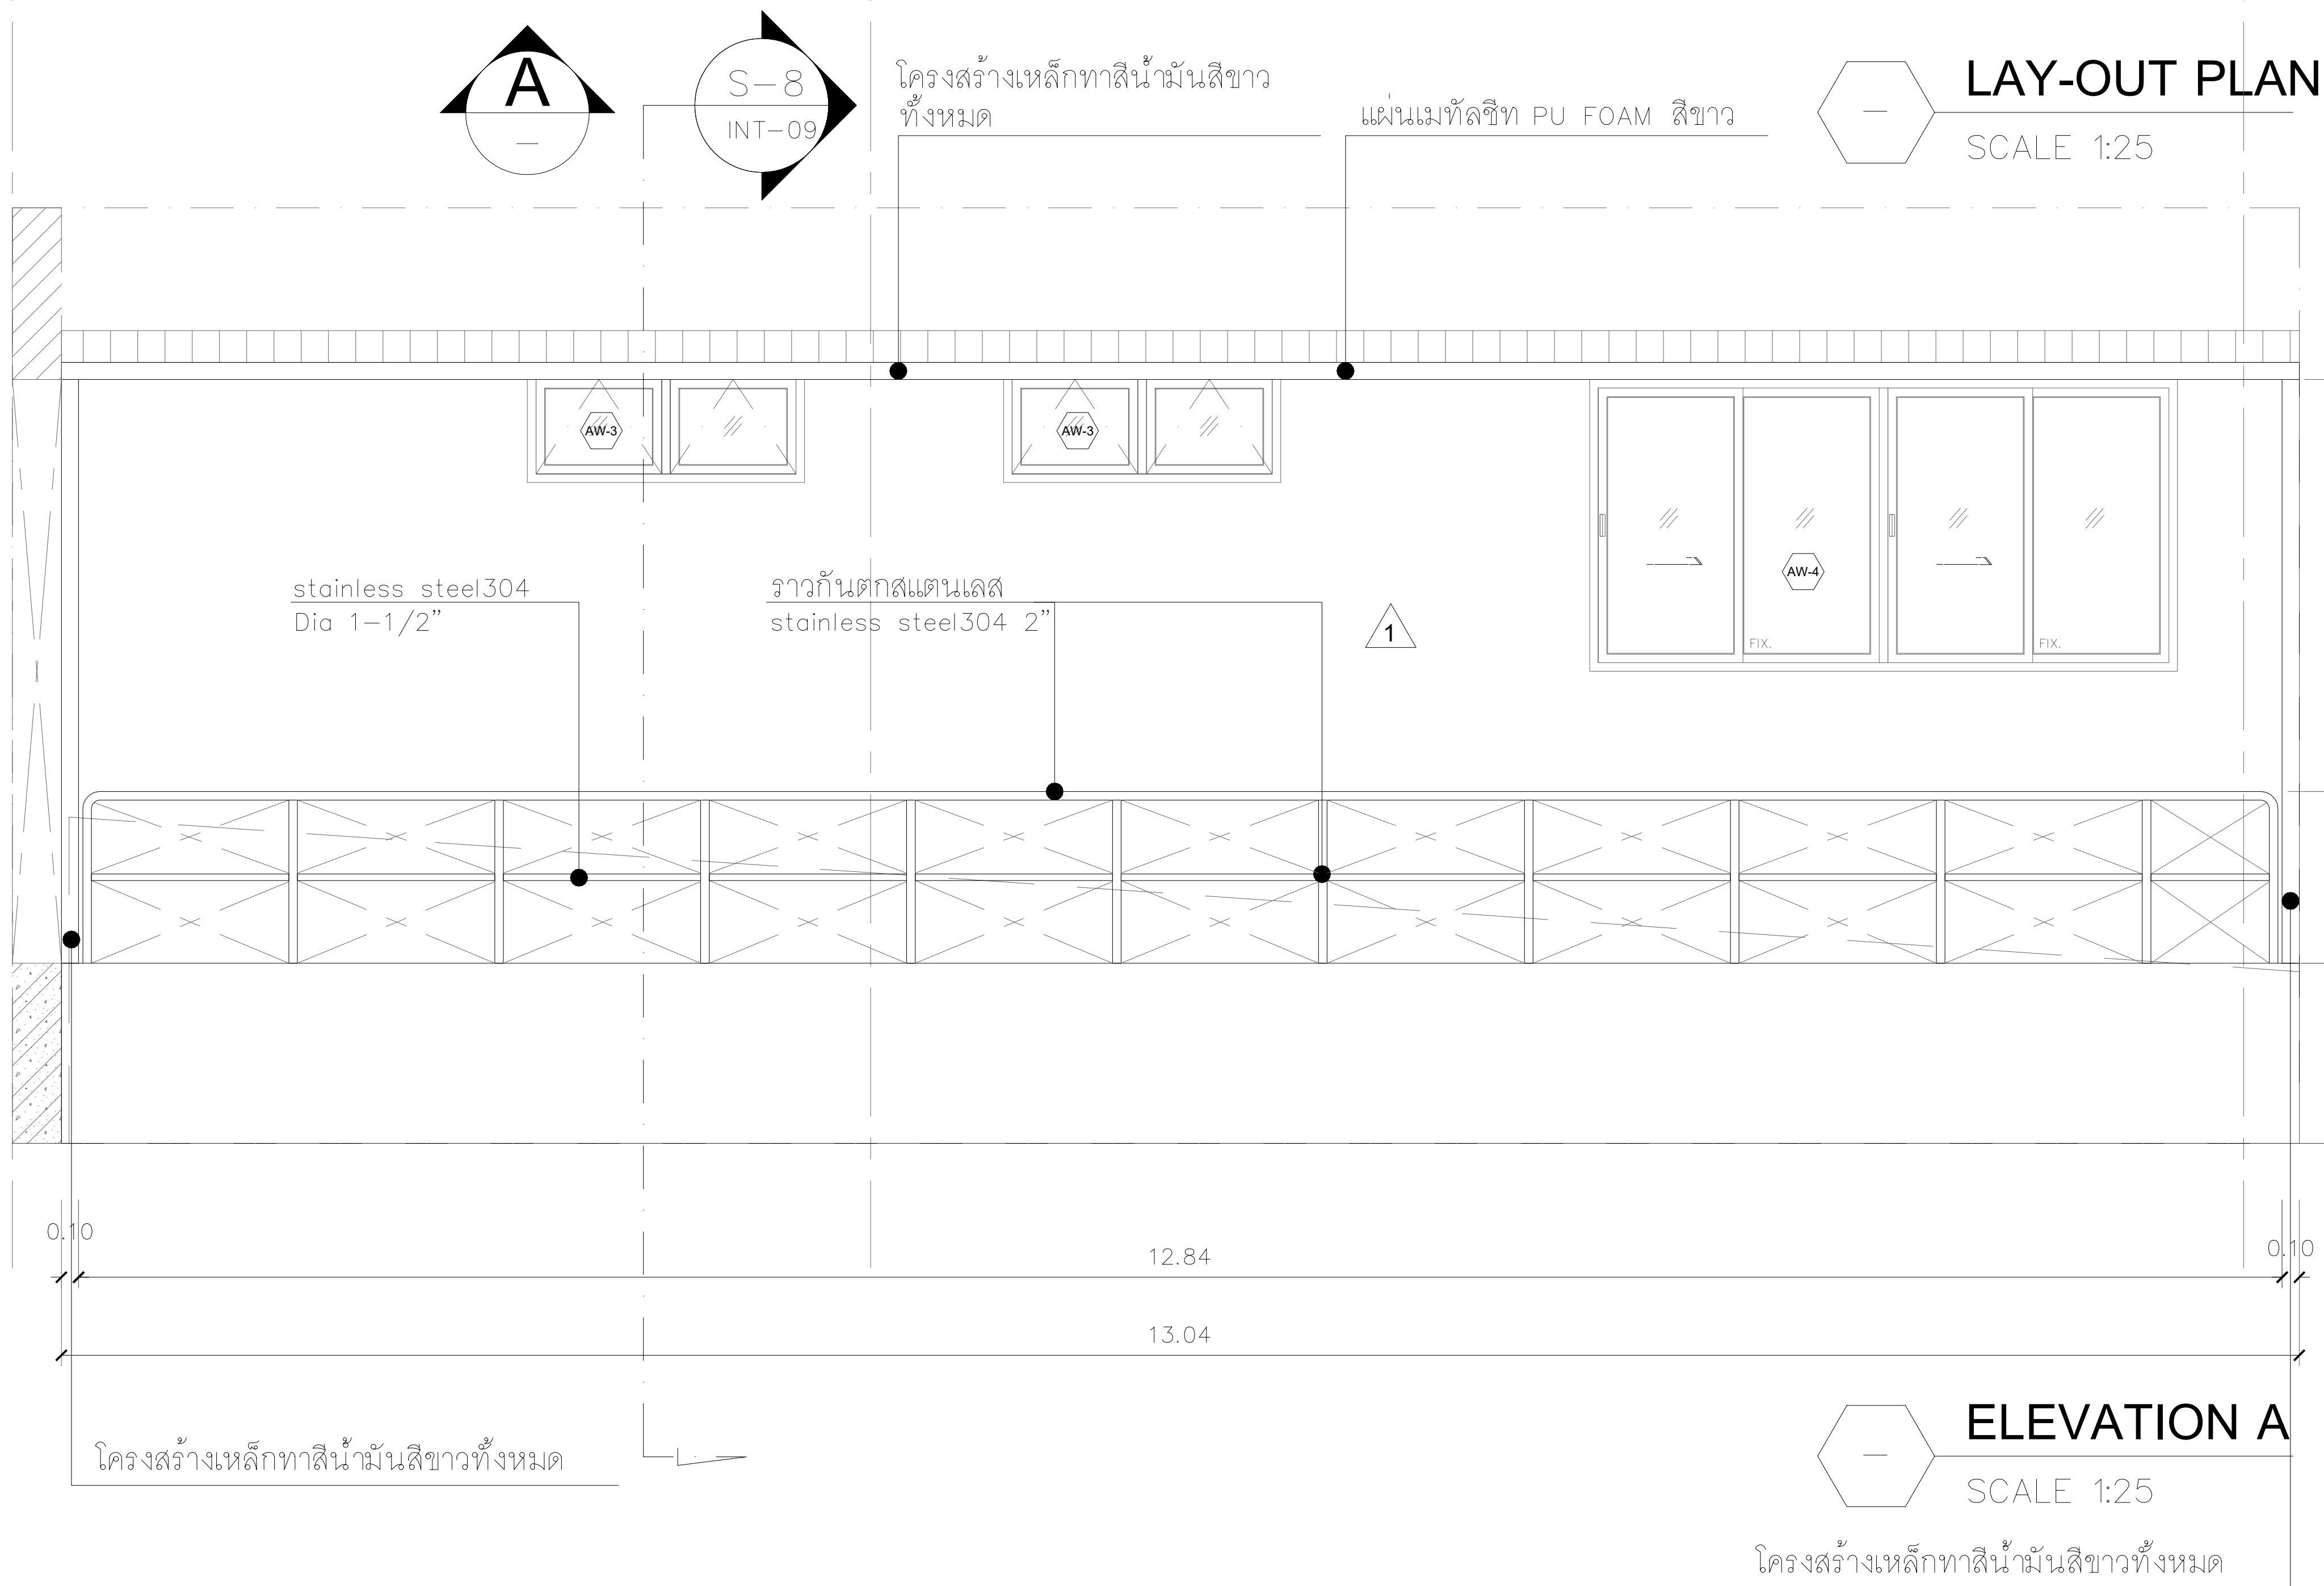


ELEVATION A
SCALE 1:25

โครงสร้างเหล็กทาสีน้ำมันสีขาวทั้งหมด


ดูแบบขยายในวิศวกรโครงสร้าง
หลังคา 2 / SE-07 - SE-10

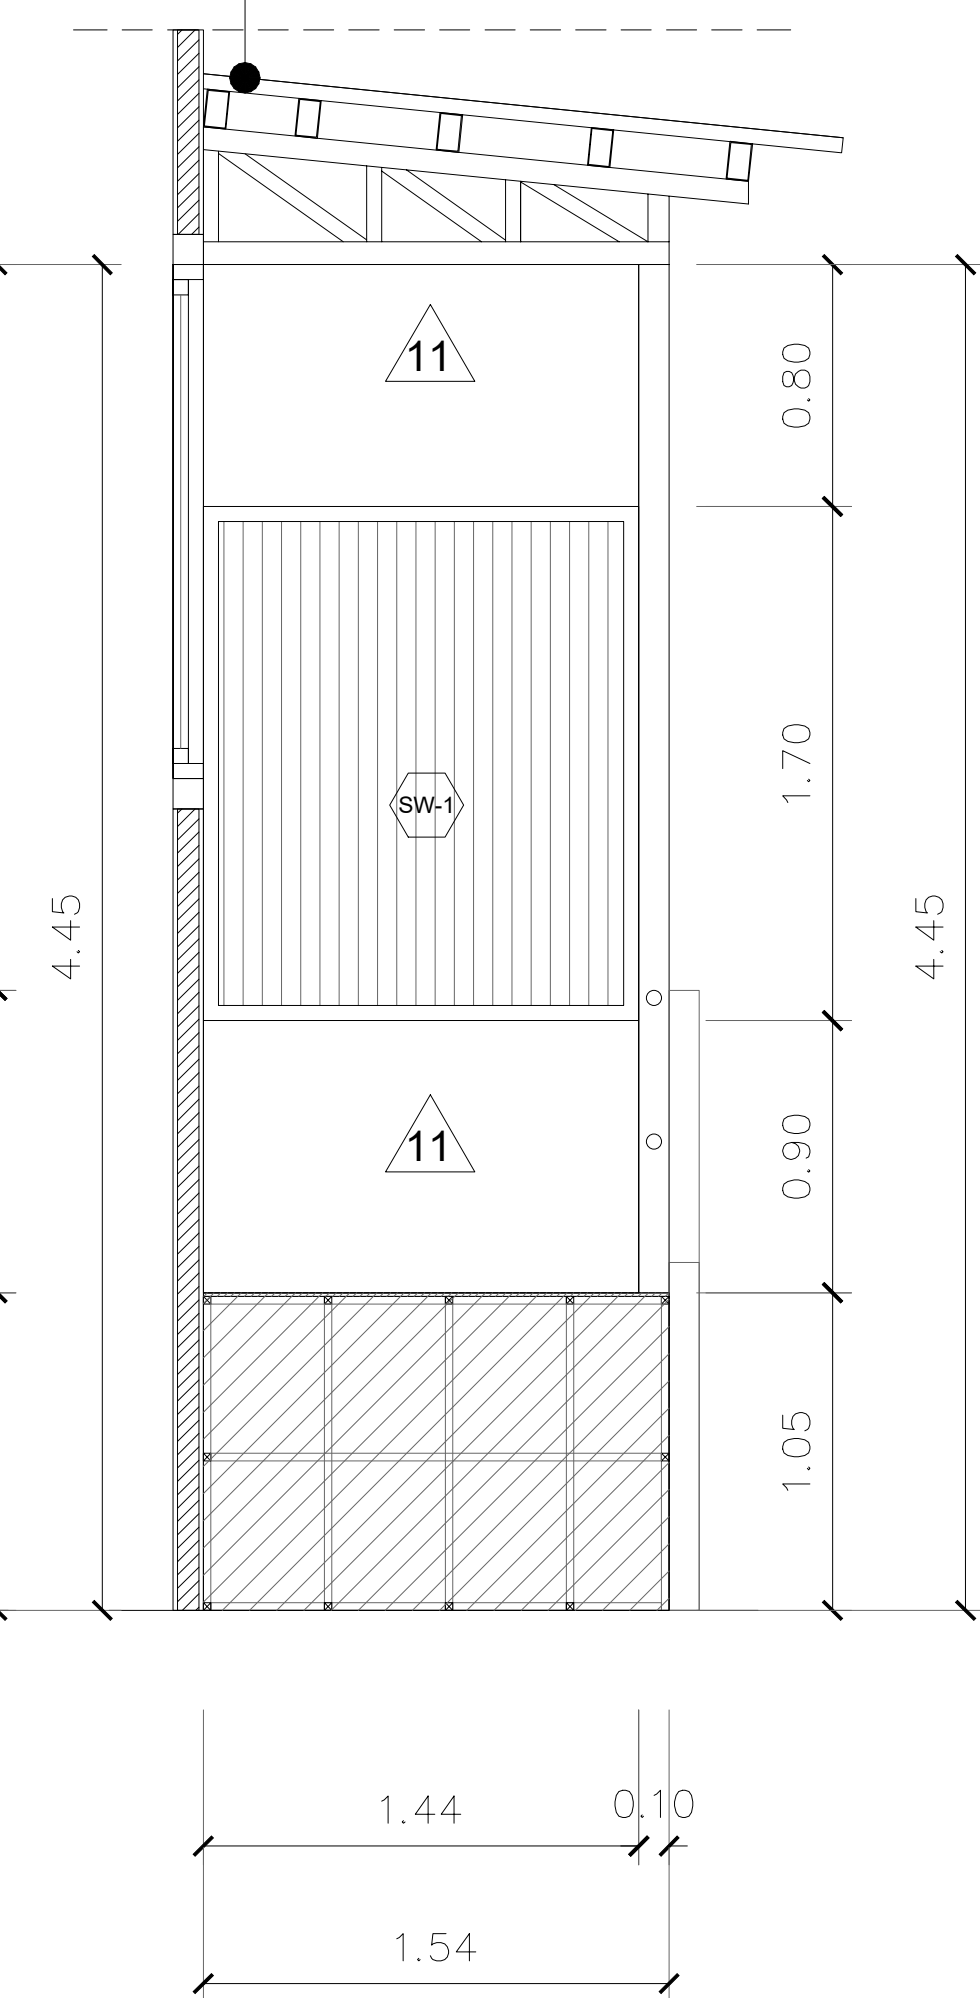


SECTION 8
SCALE 1:25

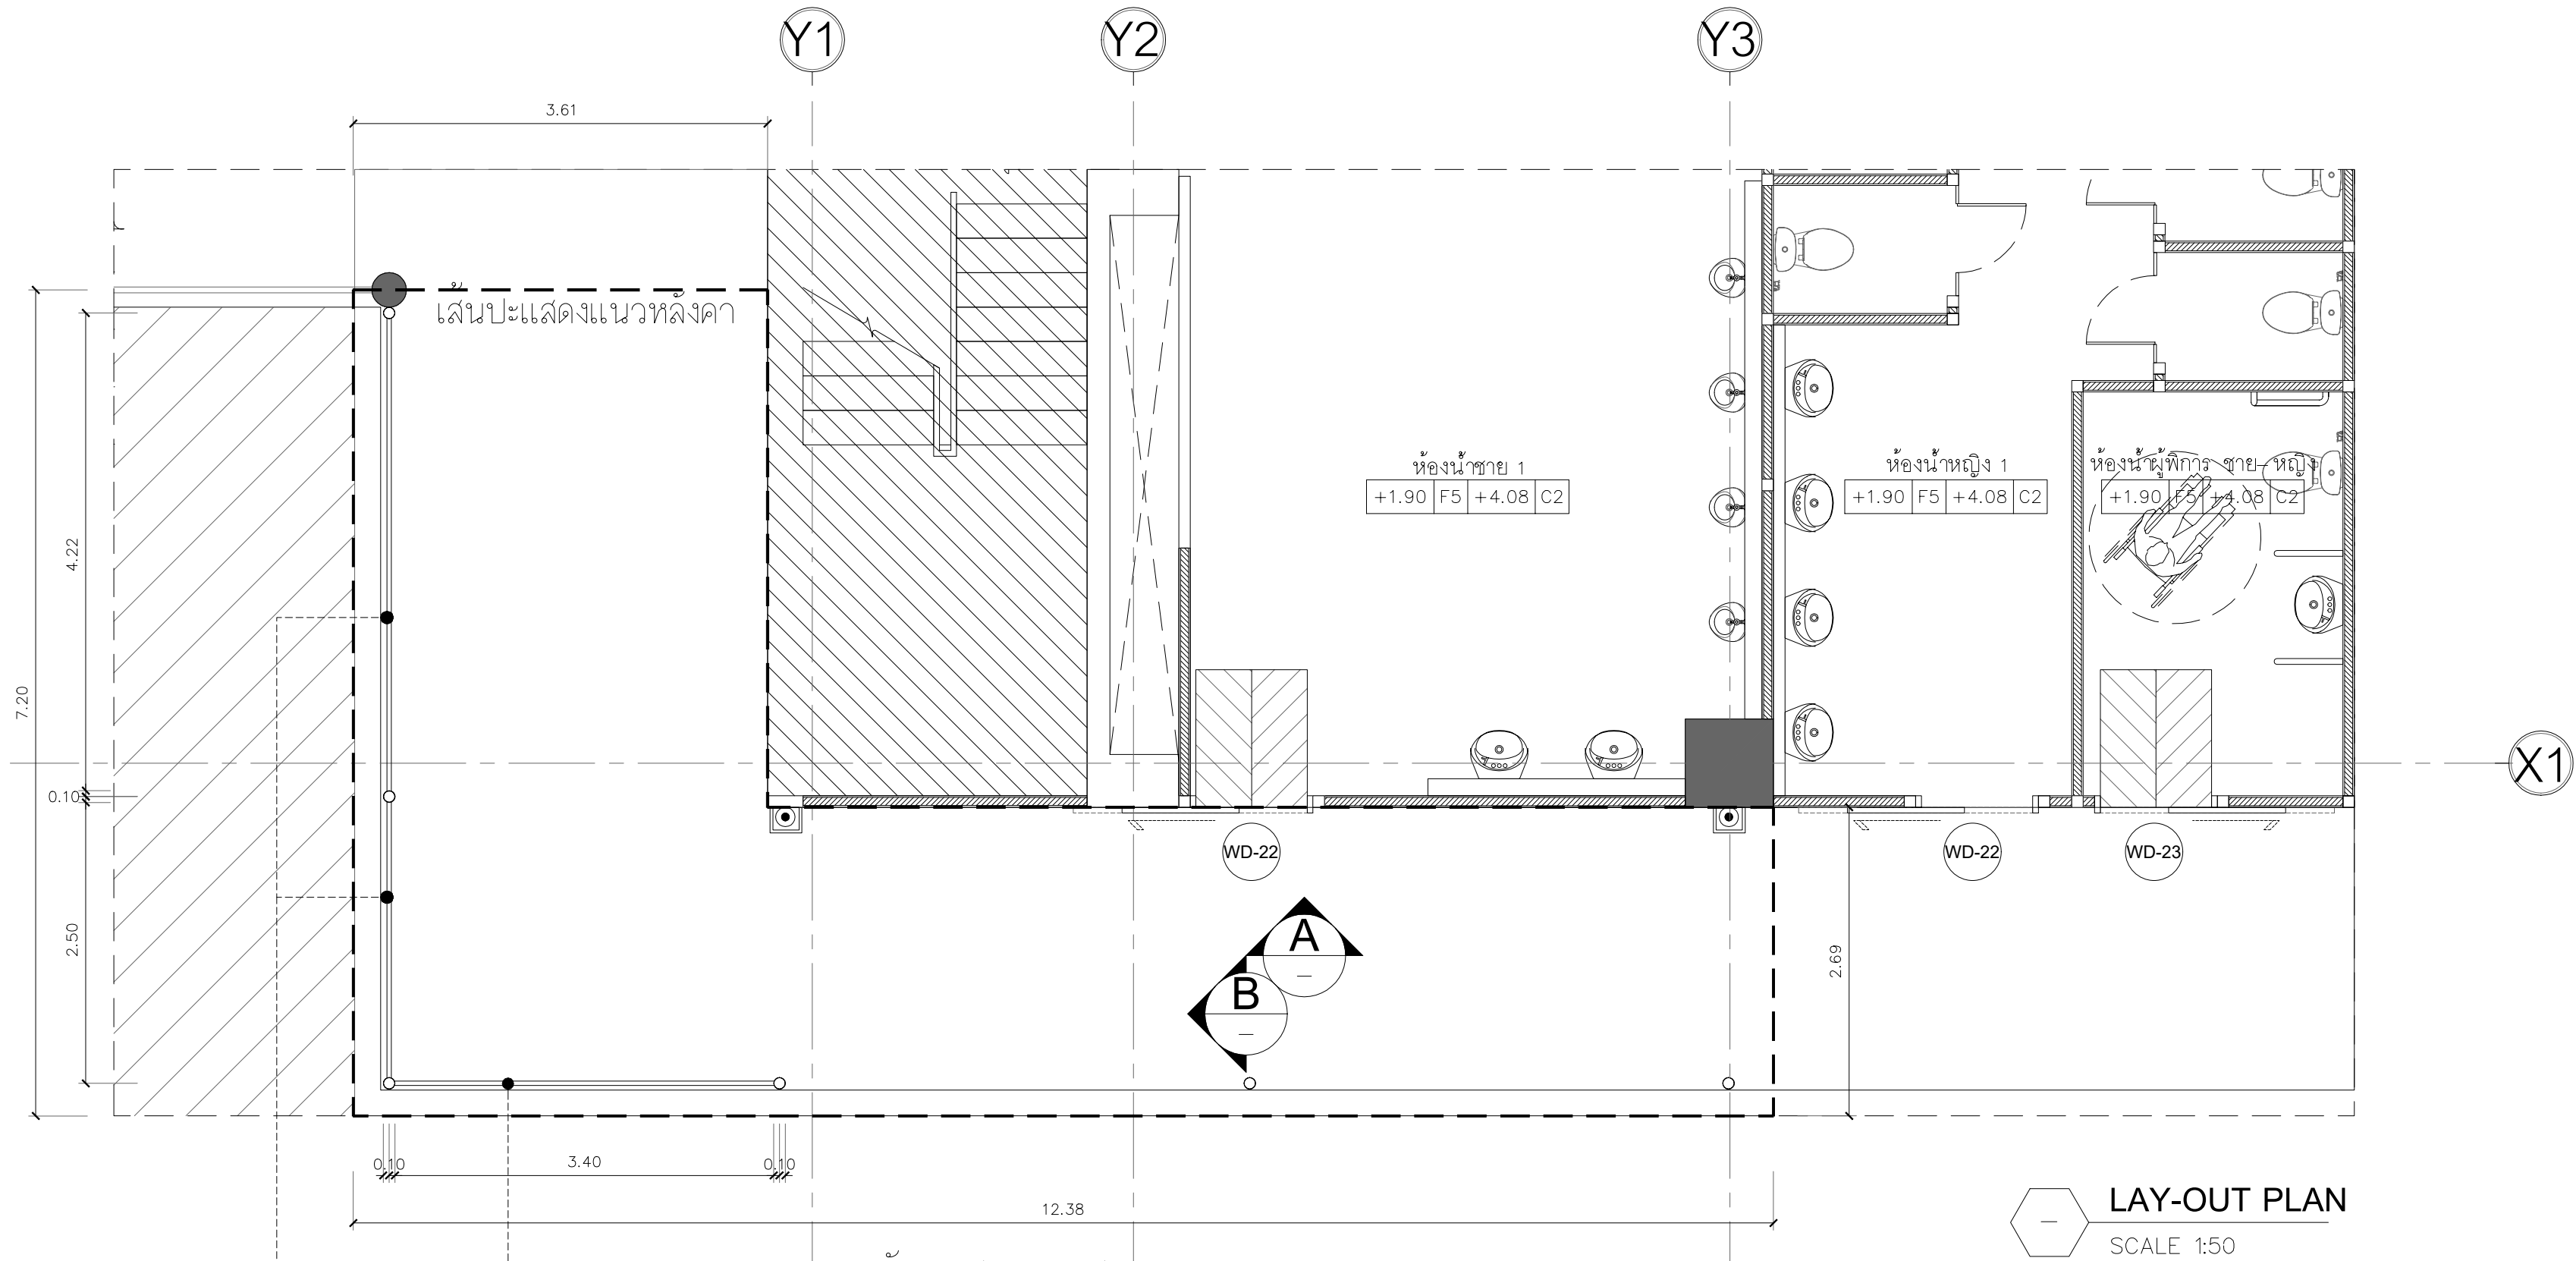


LAY-OUT PLAN
SCALE 1:50

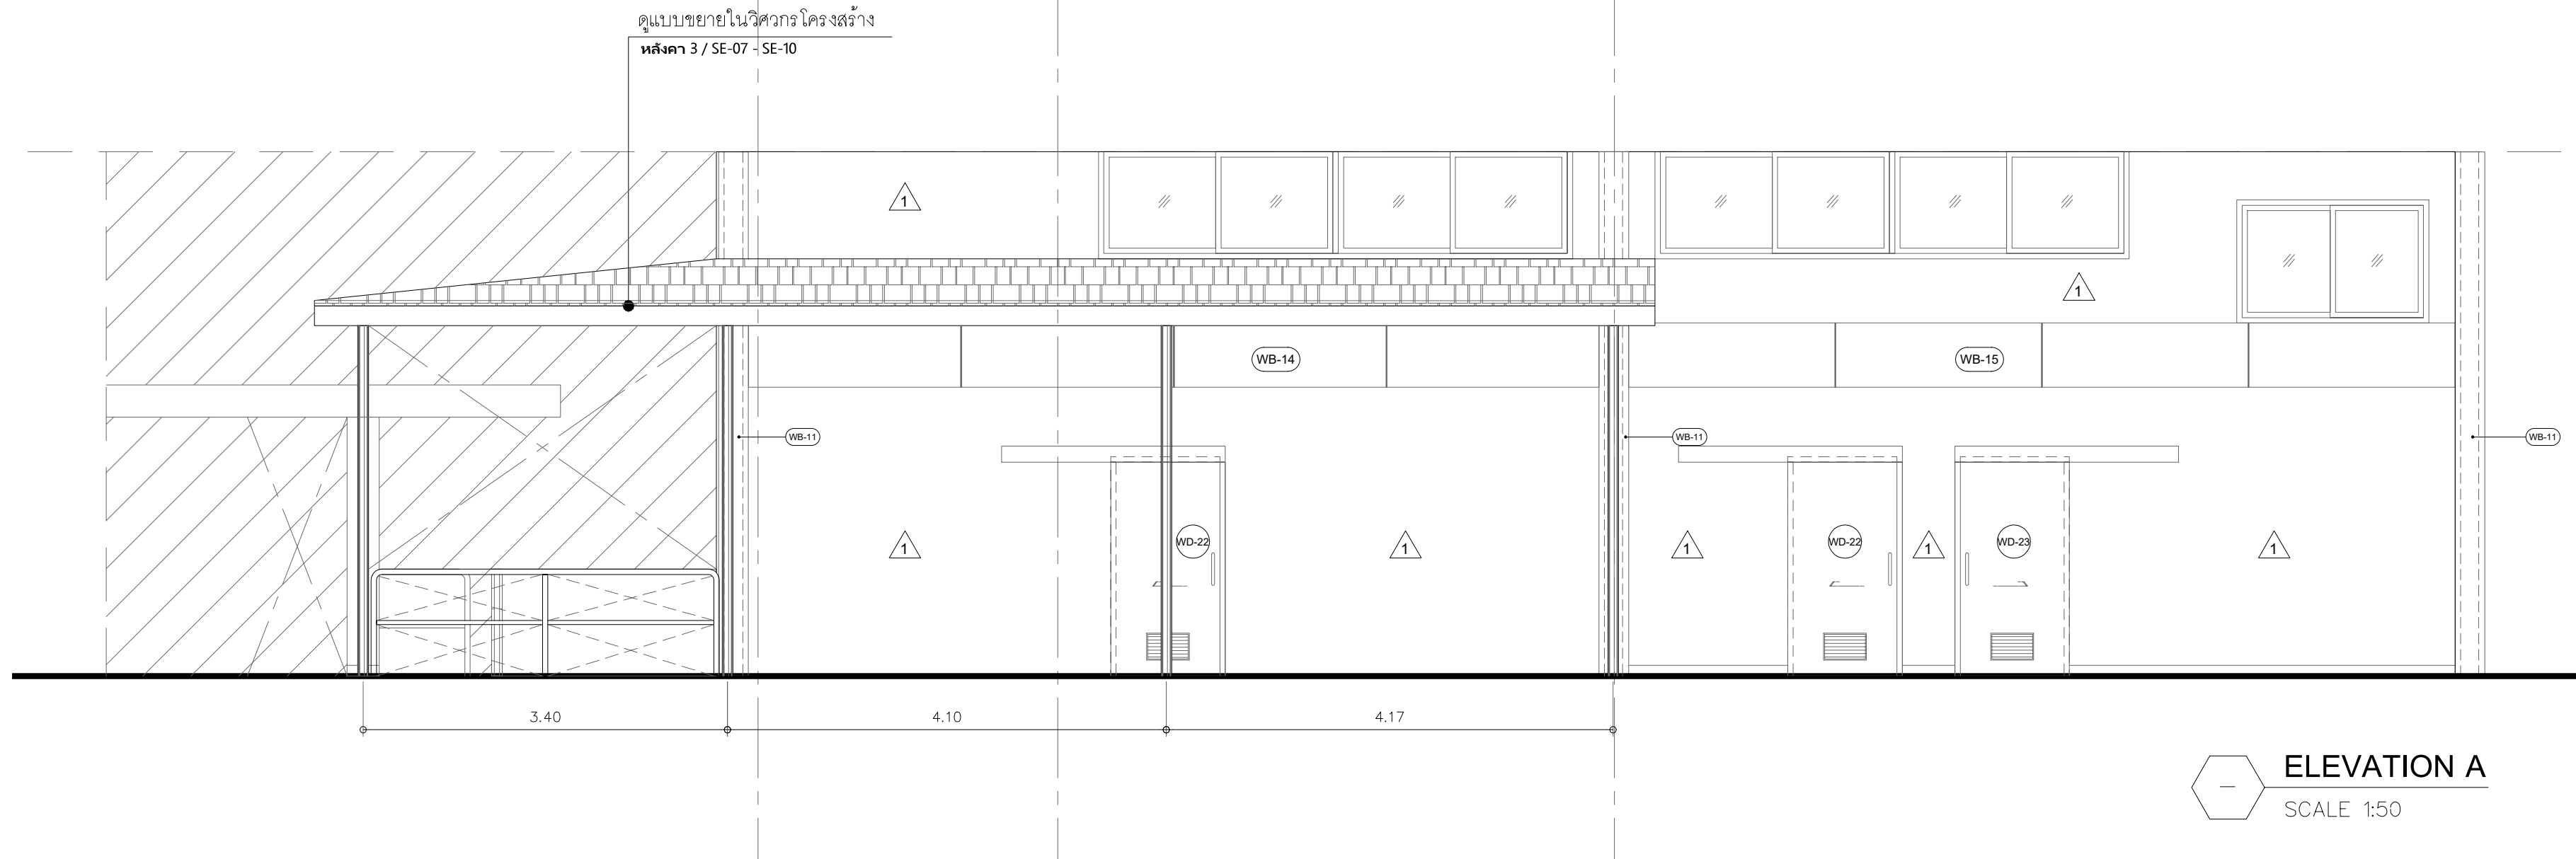


ELEVATION A
SCALE 1:50

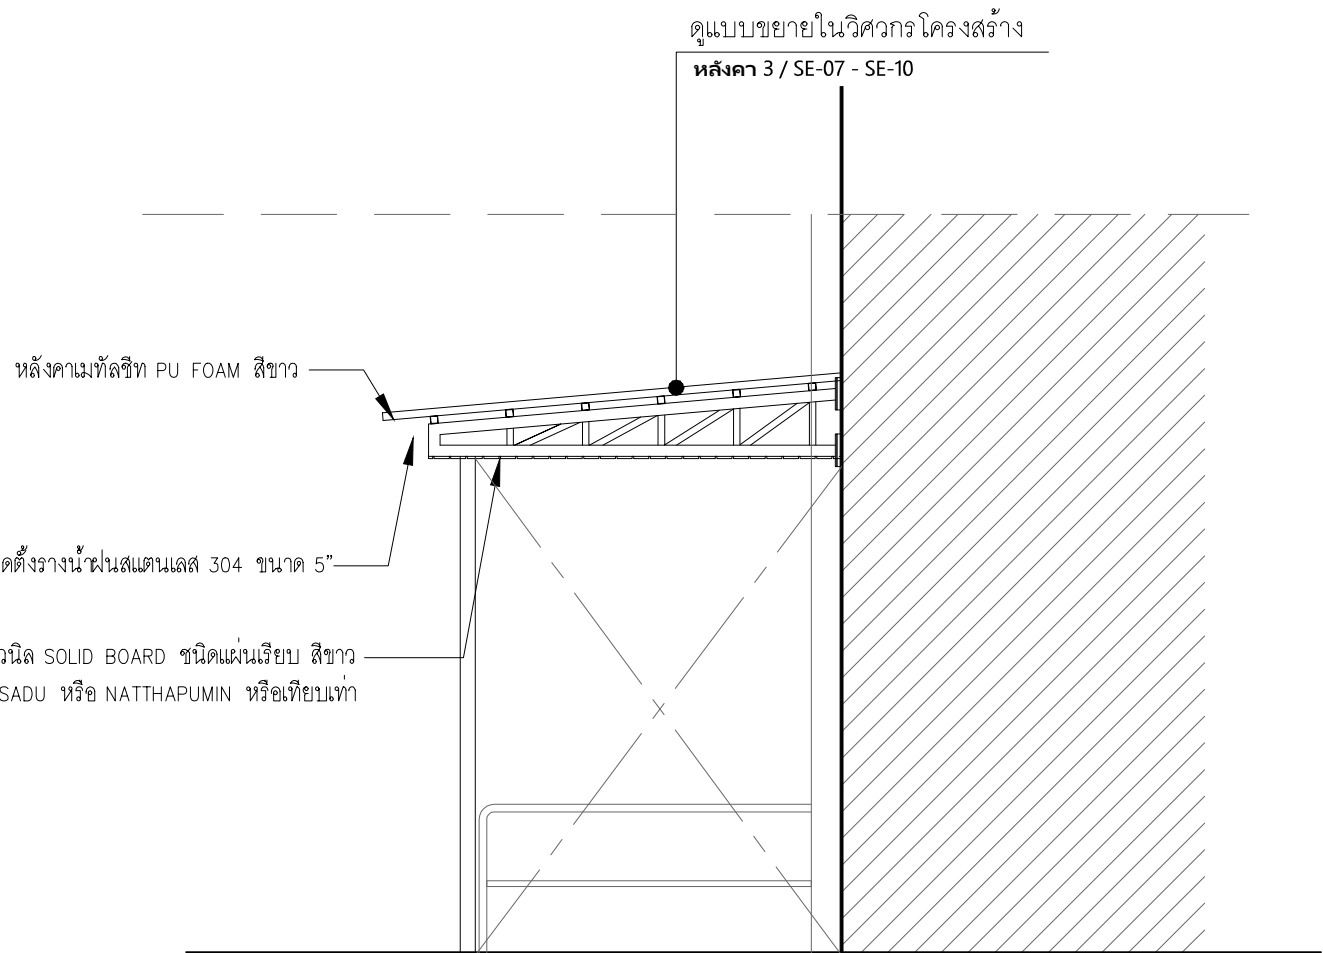

ELEVATION B
SCALE 1:50

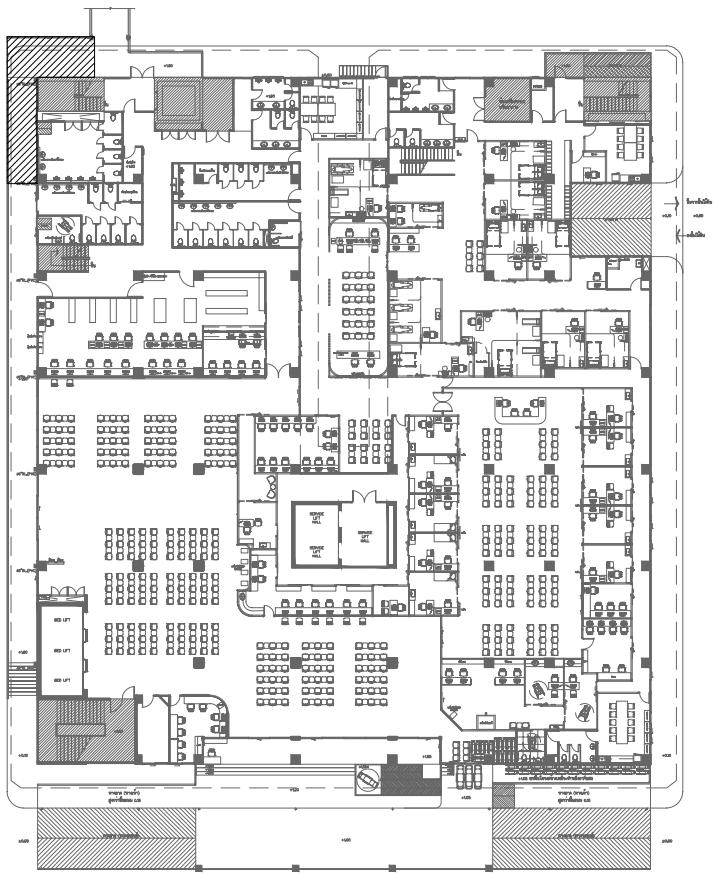


POSITION
SCALE 1:10

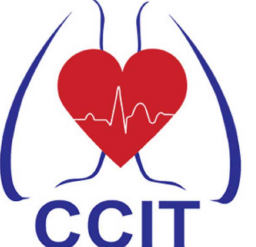


สถาบันโรครวงอก
CENTRAL CHEST INSTITUTE OF THAILAND

PROJECT
ปรับปรุงแผนกผู้ป่วยนอก (OPD)

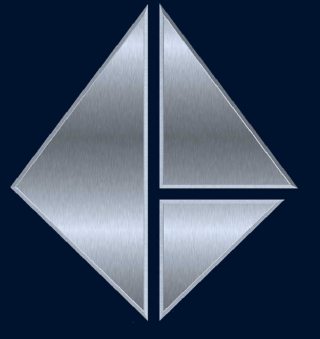
DESIGNER


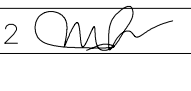
ASSEMBUILD CO.,LTD


ช่างเขียนจกััด แอสเซมบลิด์
123/263 หมู่ 13 ถนนบวทอง ถนนบวทอง
ถนนบุรี 11110 โทร 02-043-0133
E-MAIL : ASSEMBUILD.STU@GMAIL.COM

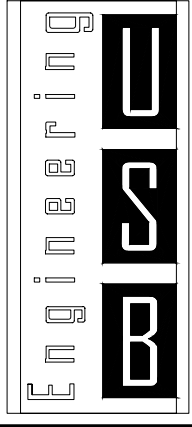

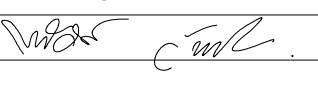

USB
ENGINEERING CO.,LTD.
2/12 Grandville Urbanist Blvd.,
Soi Ladphrao 101 (Soi 53)
Klongjan, Bangkok,
Bangkok 10240 THAILAND
Tel : 02-13888940
Fax : 02-1388840
E-mail :
deemak_9@usbengineering.com
www.usbengineering.com


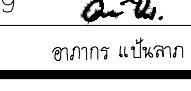

PROJECT MANAGER
ทวิศักดิ์ วัฒนชัย 




ARCHITECTS
พูนเพิ่ม วัฒนวงษ์ศิริ ส-สถ.632 

INTERIOR DESIGN
พงศ์พิศ บัวแก้ว ส-สน 229 

STRUCTURAL ENGINEERS
ศุภกิจ ทัดวงศ์ สย.14736 

ELECTRICAL ENGINEERS
สุติกร เรืองความดี สฟท.4249 

MECHANICAL ENGINEERS
สมชัย นิลพญาธิ วก.965 
อวิชัย ขวัญทอง วก.20729 
ชัชวาล รัตนพันธ์ วก.42679 

SANITARY ENGINEERS
วันชัย ยาวีร์ชานี สส. 185 
อวิชัย ขวัญทอง วก.20729 
อภากร แพนลาภ ภาส.6766 

☐ FOR APPROVED
☐ FOR CONSULTANT
☐ AS BUILT

รายละเอียดและรูปแบบใดโซนทั้งหมดนี้
เป็นกรรมสิทธิ์ของ หน่วยงานจัด
แอสเซมบลิด์ แต่เพียงผู้เดียว
ห้ามผู้ใดดัดแปลง แก้ไข ส่วนหนึ่งส่วนใด
หรือทั้งหมด เพื่อกะทำการอย่างหนึ่งอย่างใด
ที่เงินก่อนได้รับความยินยอมจาก
หน่วยงานจัด แอสเซมบลิด์
เป็นลายลักษณ์อักษร

All designs and drawing are intellectual
property rights of
ASSEM BUILD Ltd.Part
and cannot be used
Duplicate or disclose the work
in whole or in part and in any manner
with out their prior written consent.

DRAWING
รูปด้านหน้าห้องน้ำด้านข้างอาคาร





CHECKED

APPROVED

DATE

1: 50 SCALE

A1 INT-10

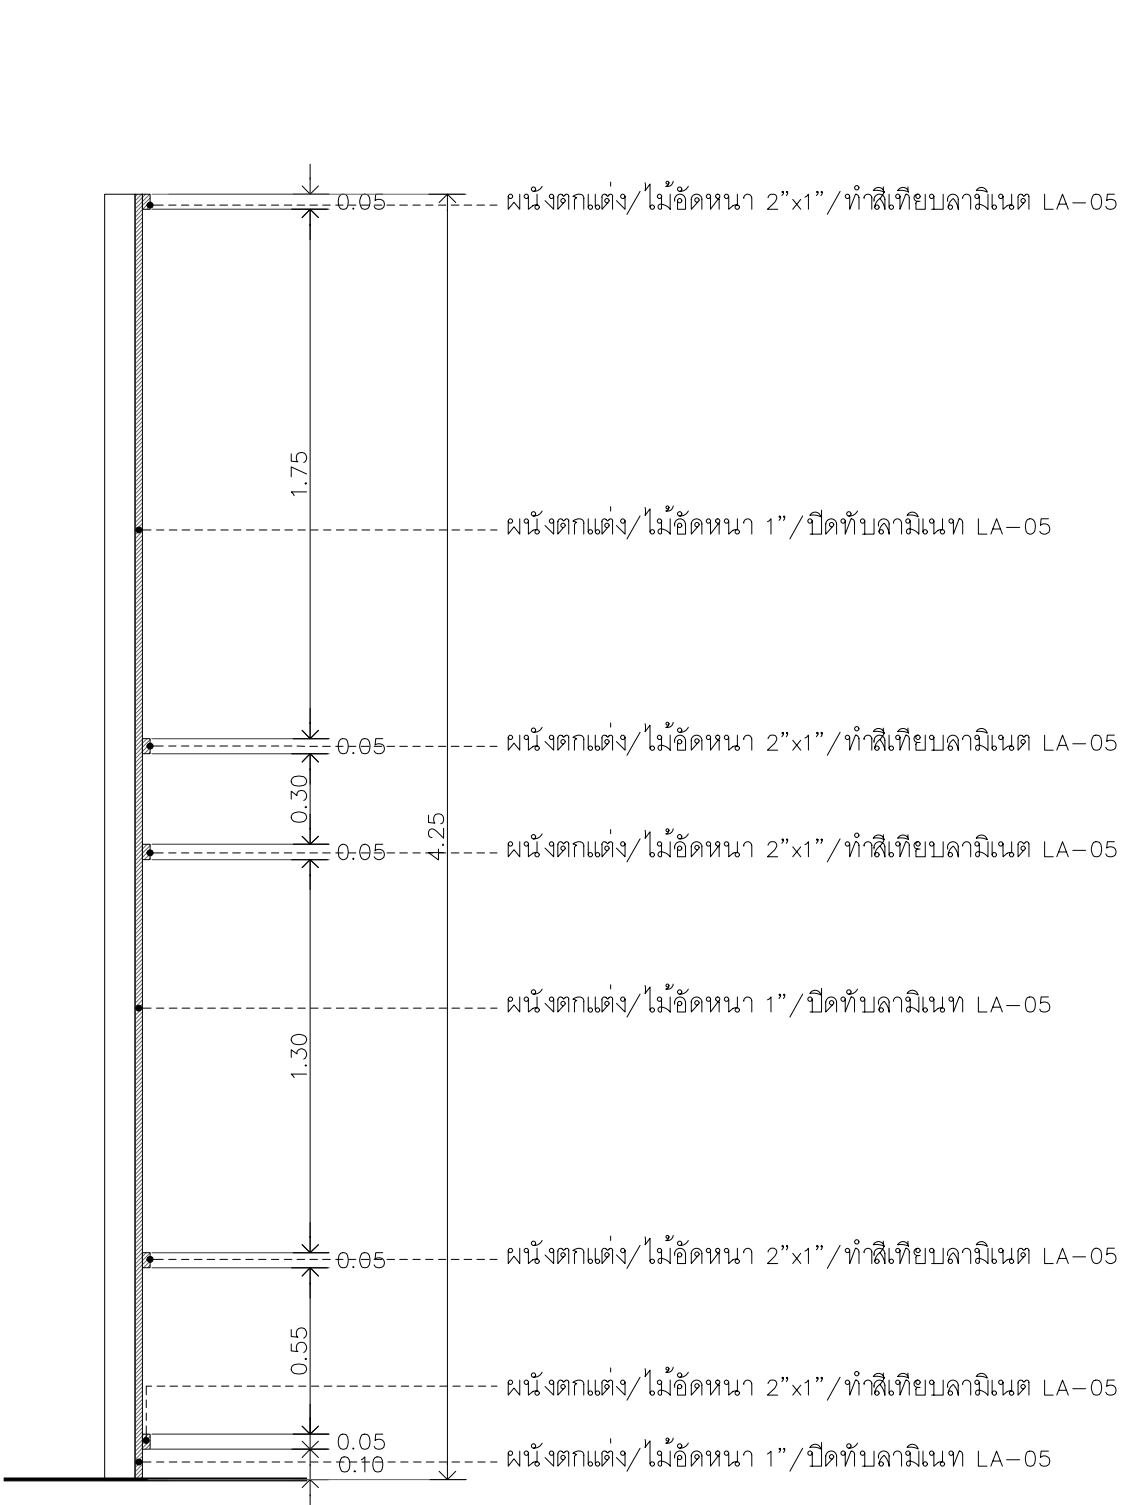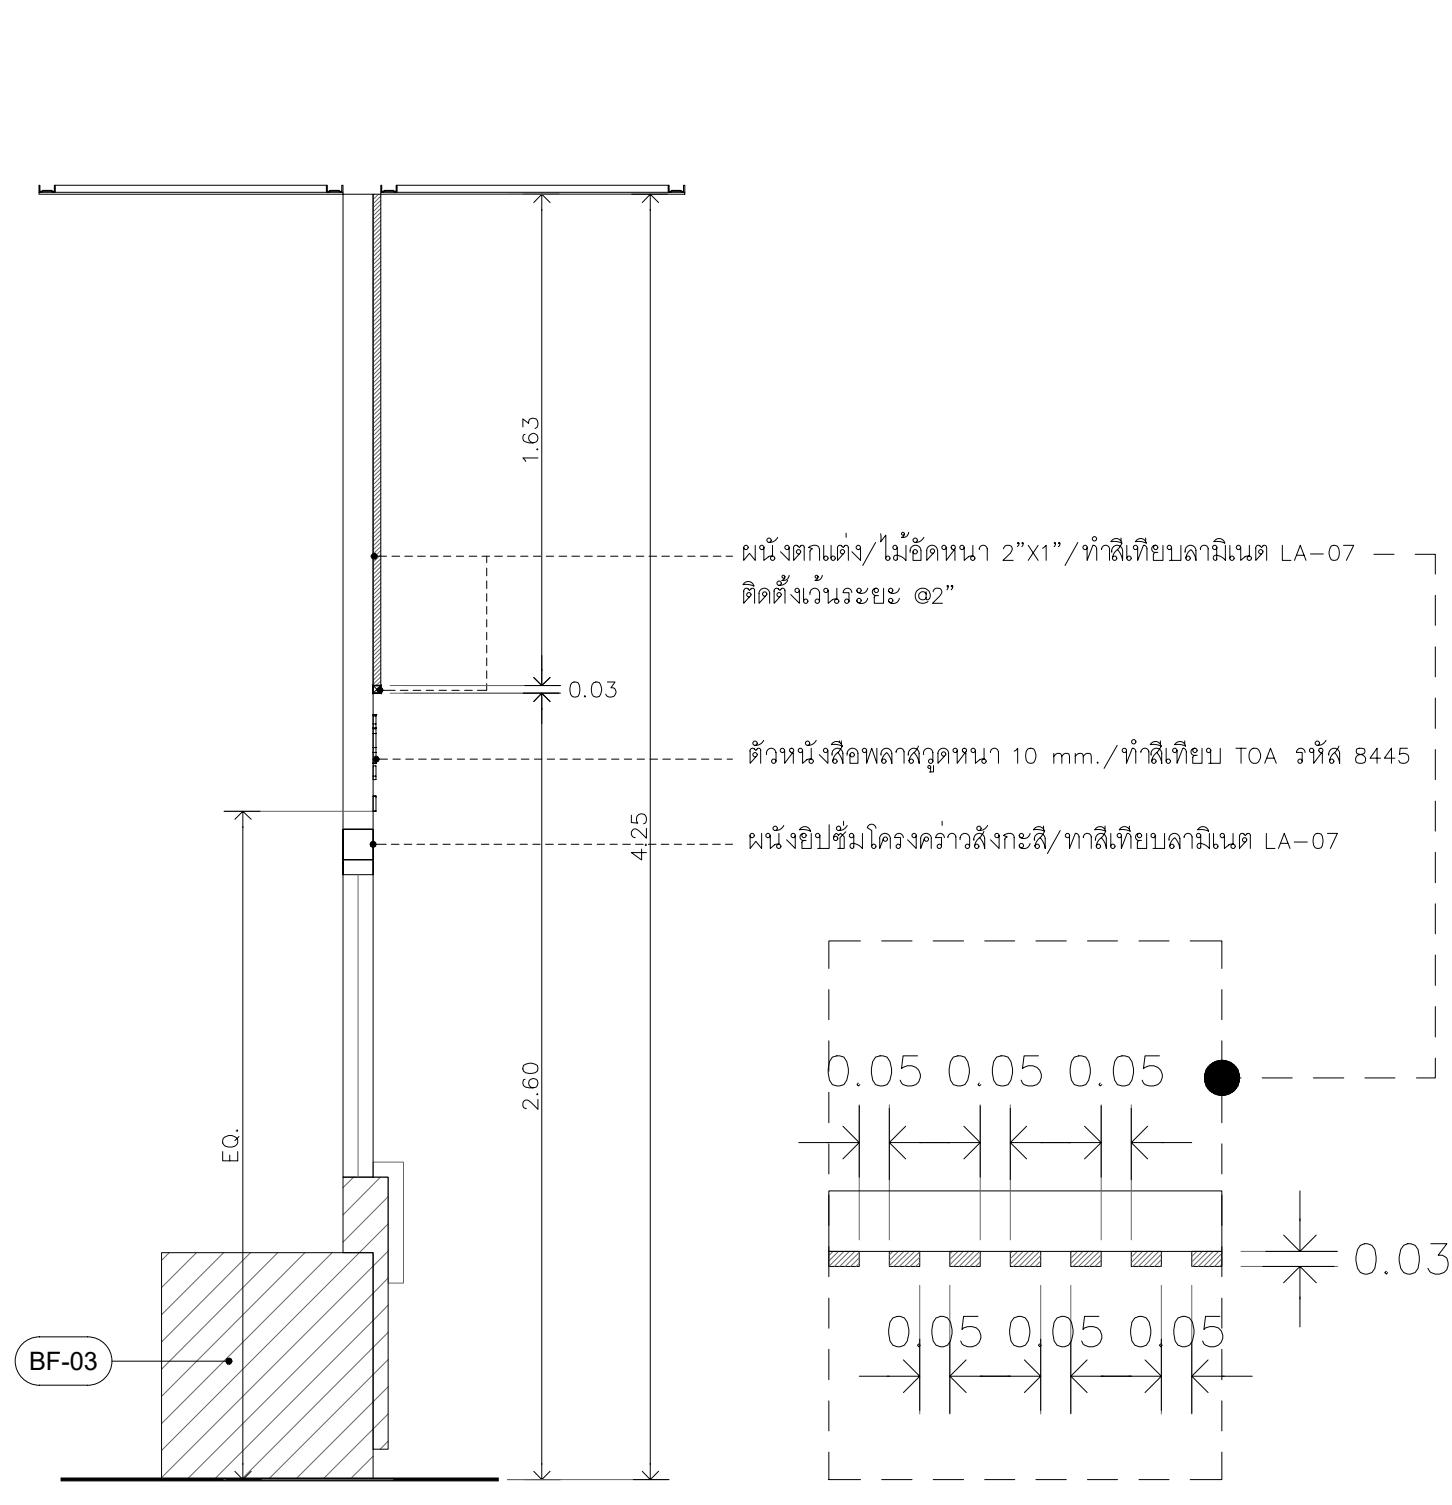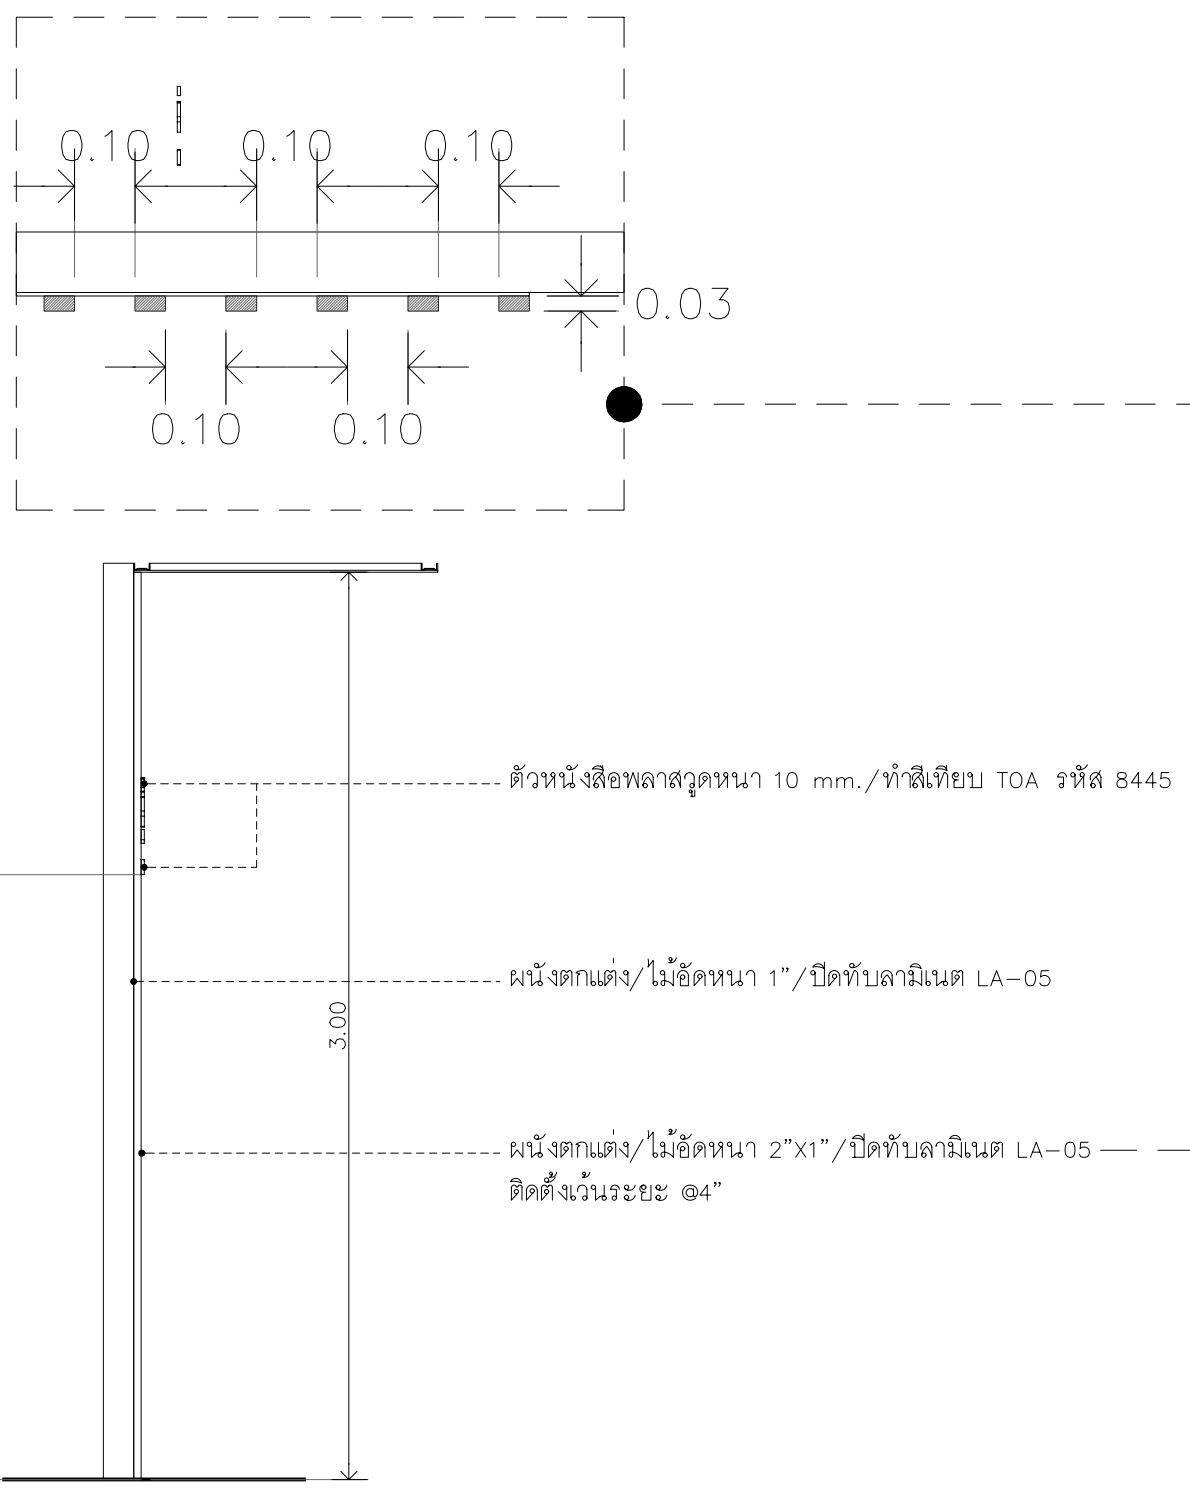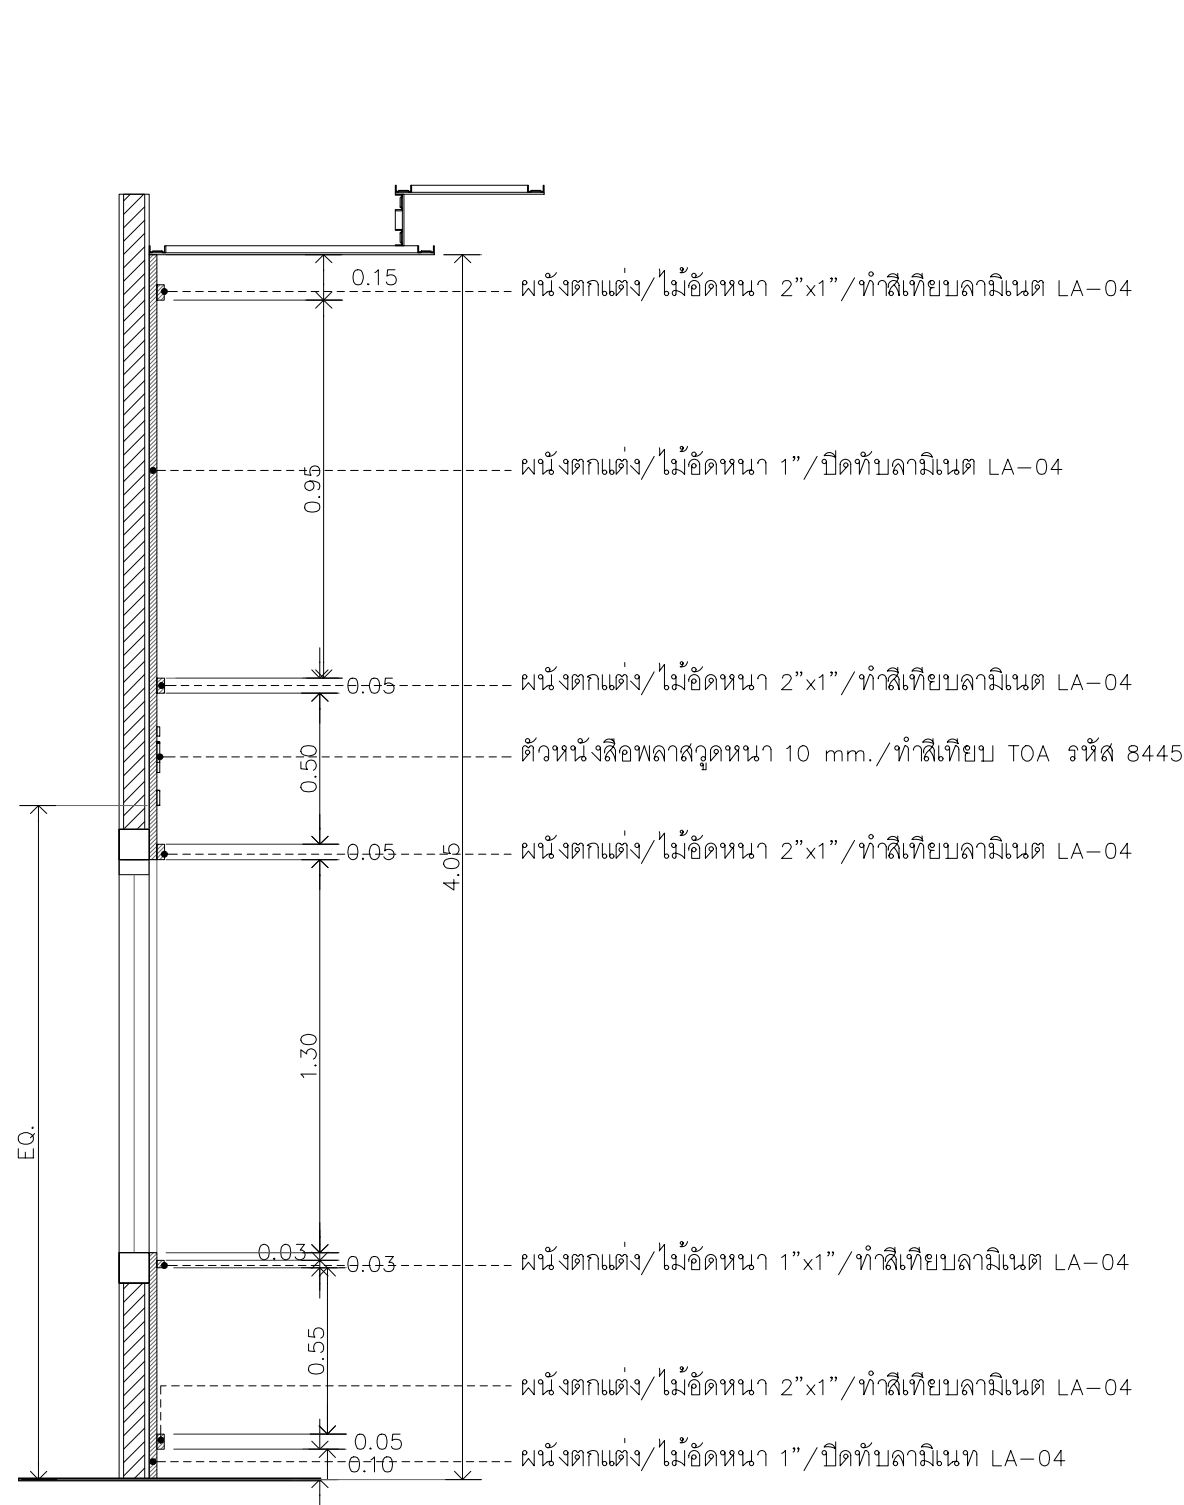


SECTION 1
SCALE 1:25


SECTION 2
SCALE 1:25

SECTION 3
SCALE 1:25


SECTION 4
SCALE 1:25

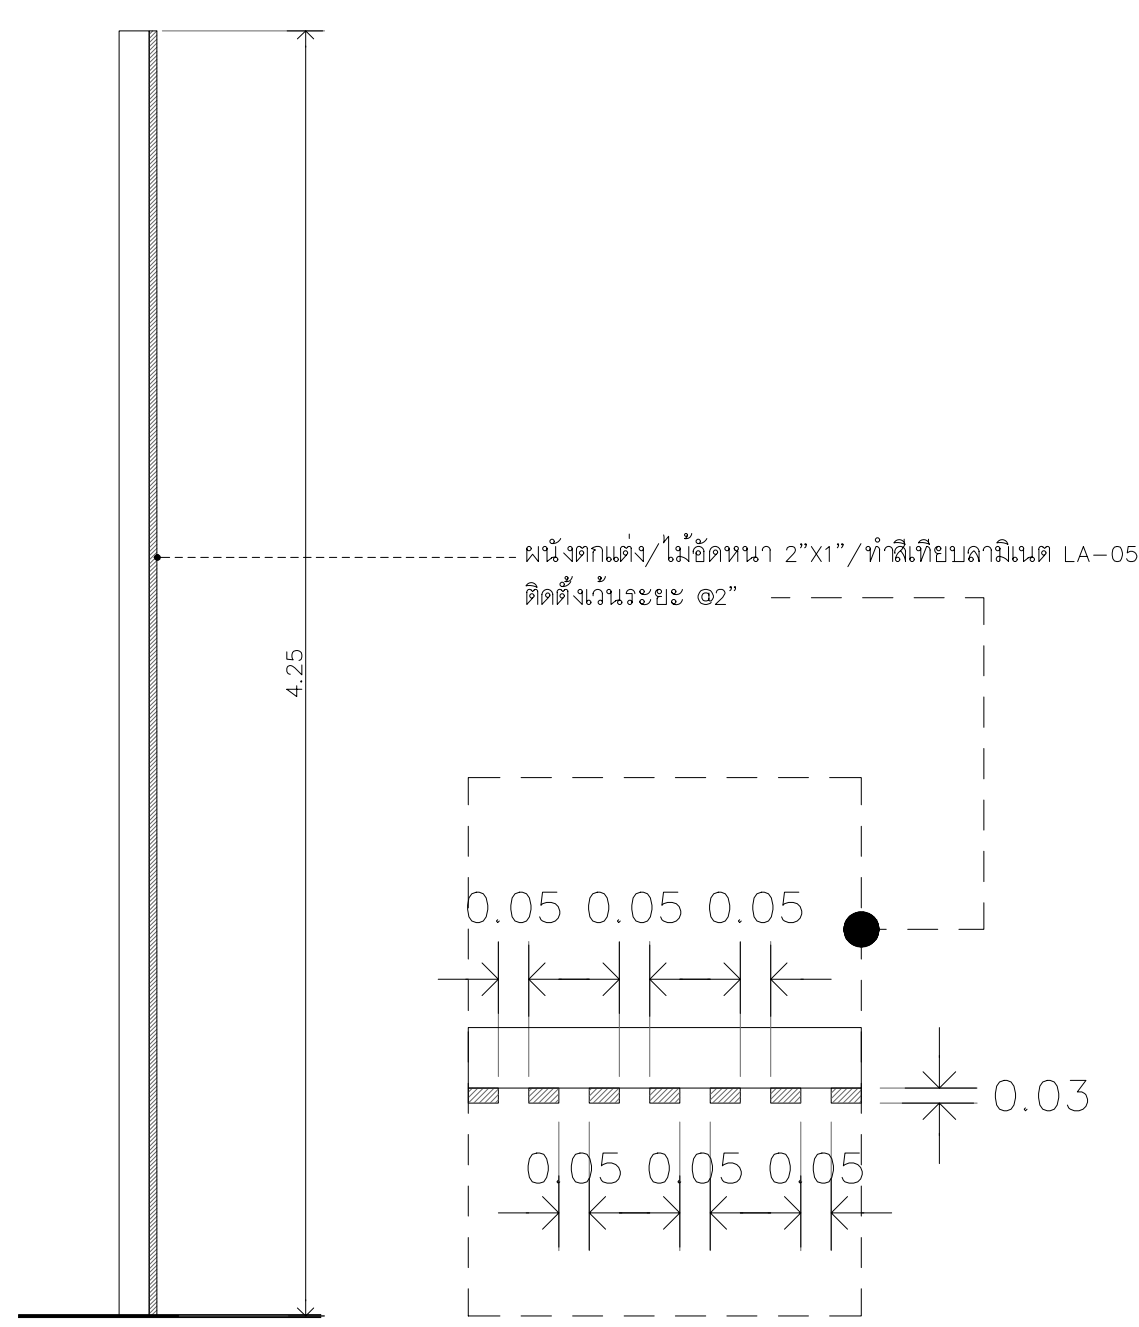


SECTION 5
SCALE 1:25

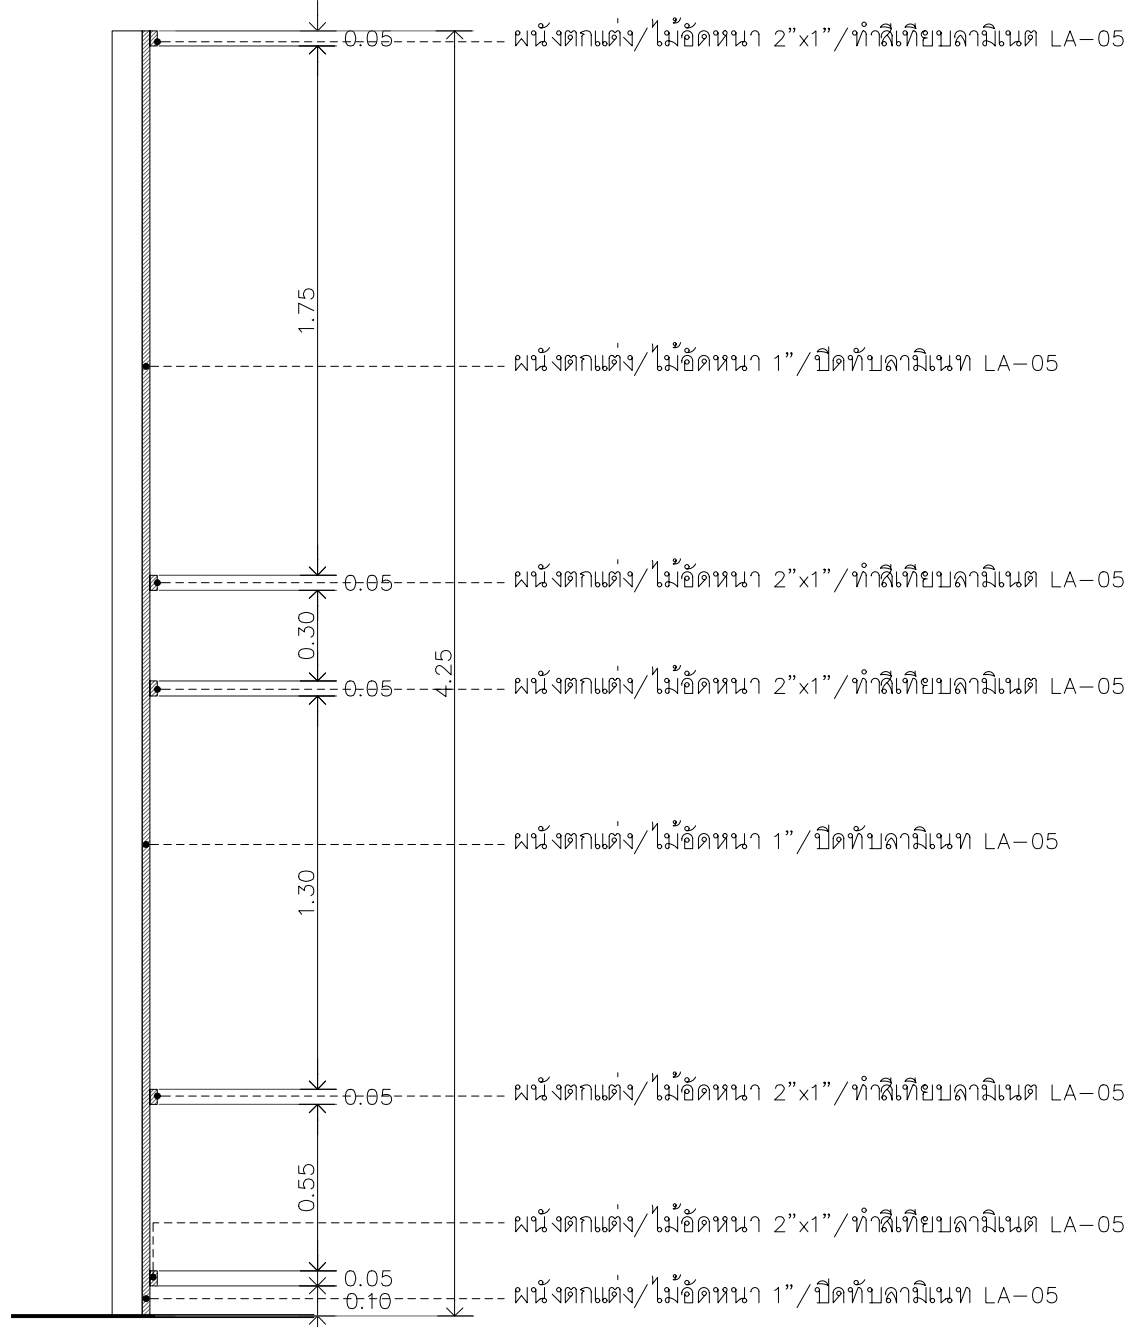

SECTION 6
SCALE 1:25

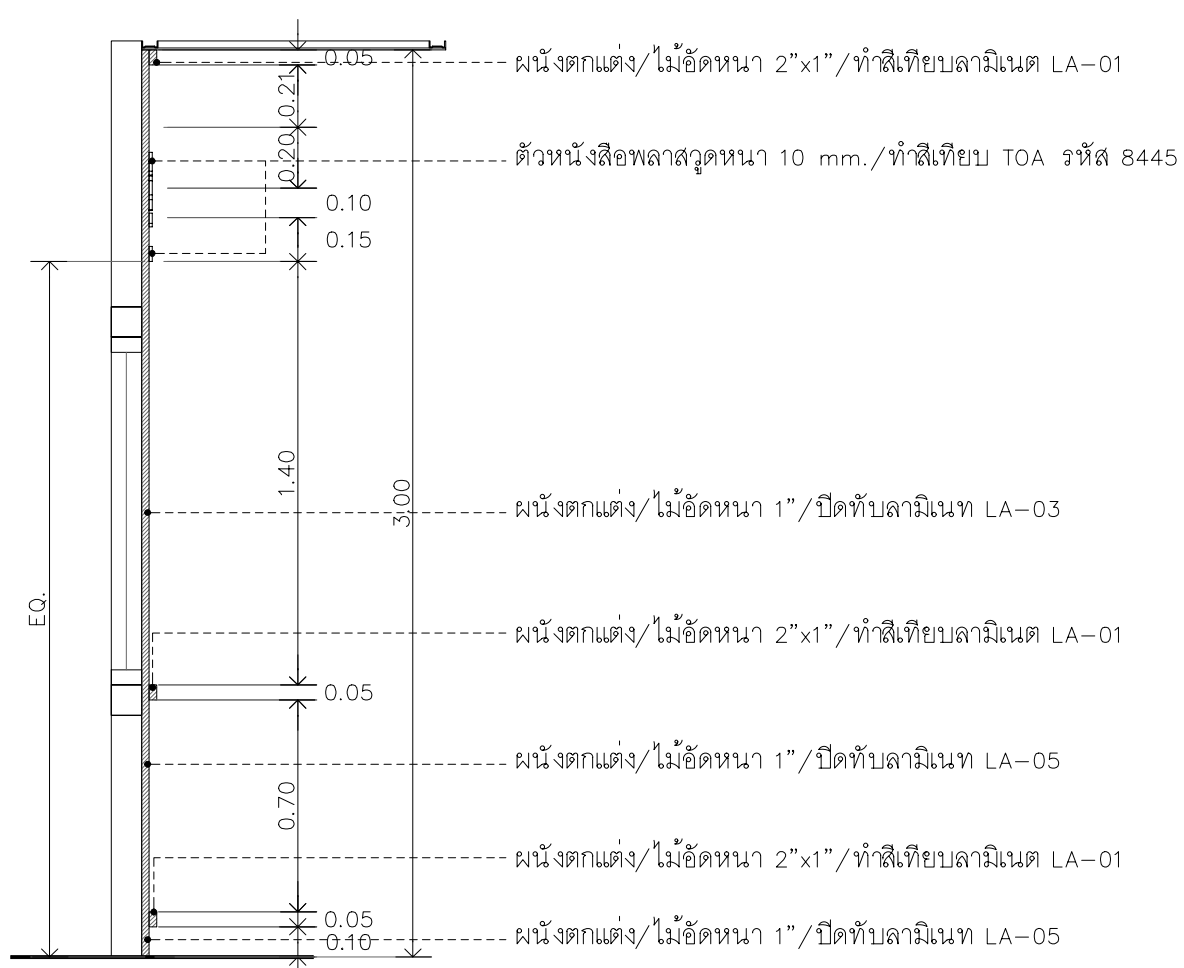


SECTION 7
SCALE 1:25

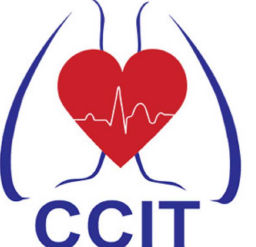


CCIT
สถาบันโรคทรวงอก
CENTRAL CHEST INSTITUTE OF THAILAND

PROJECT
ปรับปรุงแผนกผู้ป่วยนอก (OPD)

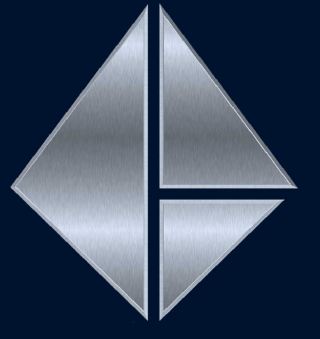
DESIGNER



ASSEMBUILD CO.,LTD

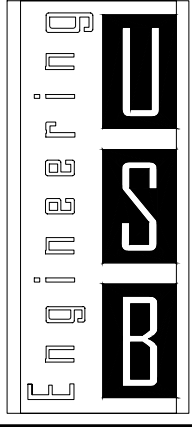
ฝ่ายศูนย์บริการ แอสมบิลด์
123/263 หมู่ 13 ถนนบึงทอง ถนนบึงทอง
ถนนบุรี 11110 โทร 02-043-0133
E-MAIL : ASSEMBUILD.STU@GMAIL.COM

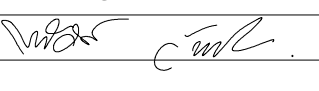



USB
ENGINEERING CO.,LTD.
2/12 Grandville Urbanist Blvd.,
Soi Ladphrao 101 (Soi 53)
Klongjan, Bangkok,
Bangkok 10240 THAILAND
Tel : 02-1388839-40
Fax : 02-1388840
E-mail :
deemak_9@usbengineering.com
www.usbengineering.com



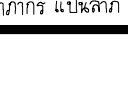
PROJECT MANAGER
ทวิศักดิ์ วัฒนชัย 

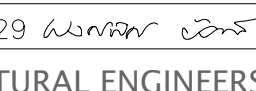


ARCHITECTS
พูนเต็ม วัฒนวงษ์ศิริ ส-สธ.632 

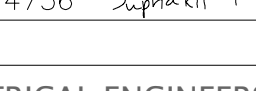INTERIOR DESIGN
พงศพัศ บัวแก้ว ส-สน 229 

STRUCTURAL ENGINEERS
ศุภกิจ ทัดวงศ์ สย.14736 

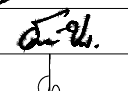ELECTRICAL ENGINEERS
จูติกกร เชื้องความดี สฟท.4249 

MECHANICAL ENGINEERS
สมชัย นิลพฤษย์ วท.965 
ธวัชชัย ขวัญทอง ภท.20729 
ชัชวาล รัตนพันธ์ ภท.42679 

SANITARY ENGINEERS
วันชัย ยาวีร์ชานี สส. 185 
ธวัชชัย ขวัญทอง ภท.20729 
อภากร แสงนลาภ ภส.6766 

☐ FOR APPROVED

☐ FOR CONSULTANT

☐ AS BUILT

รายละเอียดและรูปแบบดีไซน์ทั้งหมดนี้
เป็นกรรมสิทธิ์ของ ทางหุ้นส่วนจำกัด
แอสมบิลด์ แต่เพียงผู้เดียว
ห้ามผู้ใดดัดแปลง แก้ไข ส่วนหนึ่งส่วนใด
หรือทั้งหมด เพื่อกะทำการอย่างหนึ่งอย่างใด
ที่เงินก่อนได้รับความยินยอมจาก
ทางหุ้นส่วนจำกัด แอสมบิลด์
เป็นลายลักษณ์อักษร

All designs and drawing are intellectual
property rights of
ASSEM BUILD Ltd.Part
and cannot be used
Duplicate or disclose the work
in whole or in part and in any manner
with out their prior written consent.

DRAWING
รูปตัดผนังตกแต่ง SECTION1-SECTION 7
CHECKED

APPROVED


DATE












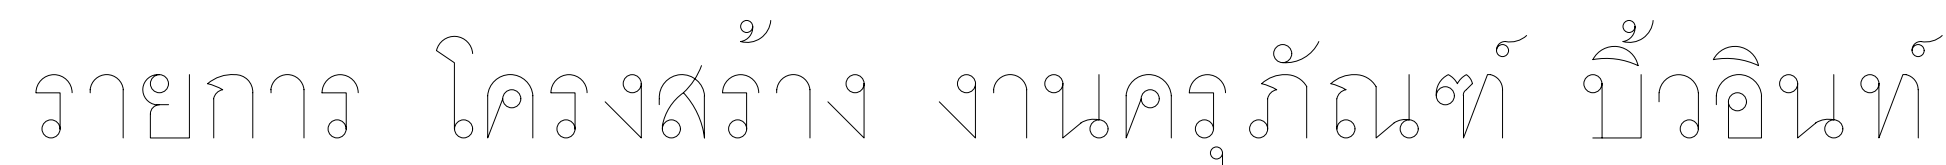


1: 25



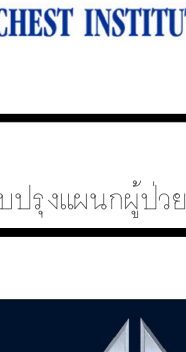
SCALE

A1

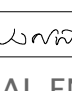
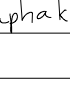
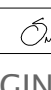
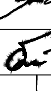
INT-11

[illegible]


 CCIT สถาบันโรคทรวงอก CENTRAL CHEST INSTITUTE OF THAILAND	
PROJECT	
ปรับปรุงแผนภูมิขั้วภายนอก (OPD)	
DESIGNER	
 ASSEMBUILD CO.,LTD	
ห้ามเก็บส่วนเข้า ถอด แอสเซมบลี 123/263 หมู่ 13 ต.บางบัวทอง จ.บางบัวทอง จ.นนทบุรี 11110 โทร 02-043-0133 E-MAIL : ASSEMBUILD.STU@GMAIL.COM	
	USB ENGINEERING CO.,LTD. 2/12 Grandville Urbanist Blvd., Soi Ladphrao 101 (Soi 53) Klongiam, Bangkok, Bangkok 10240 THAILAND Tel : 02-1388839-40 Fax : 02-1388840 E-mail : deemak_9@usbengineering.com www.usbengineering.com
PROJECT MANAGER	
ทวีศักดิ์ วัฒนชัย	
ARCHITECTS	
พูนเพิ่ม วัฒนวงศ์ศิริ	ส-สถ.632 
INTERIOR DESIGN	
พงศ์ศักดิ์ บัวแก้ว	ส-สถ. 229 
STRUCTURAL ENGINEERS	
ศุภกิจ ทัตวงศ์	สข14736 
ELECTRICAL ENGINEERS	
สุติกร เรืองความดี	สฟท4249 
MECHANICAL ENGINEERS	
สมชัย นิลพฤกษ์	วก965 
ธวัชชัย ขวัญทอง	ภก20729 
ชัชวาล รัตนพันธ์	ภก42679 
SANITARY ENGINEERS	
วันชัย ยาวีรธนา	สส 185 
ธวัชชัย ขวัญทอง	ภก20729 
อามการ เป้ากลาง	ภผ6766 
<input type="checkbox"/> FOR APPROVED <input type="checkbox"/> FOR CONSULTANT <input type="checkbox"/> AS BUILT	
รายละเอียดและรูปแบบดีไซน์ทั้งหมดนี้ เป็นกรรมสิทธิ์ของ ทางหุ้นส่วนจำกัด แอสเซมบลี แต่เพียงผู้เดียว ห้ามผู้ใดดัดแปลง แก้ไข ส่วนหนึ่งส่วนใด หรือทั้งหมด เพื่กระทำการอย่างหนึ่งอย่างใด ทั้งสิ้นก่อนได้รับความยินยอมจาก ทางหุ้นส่วนจำกัด แอสเซมบลี เป็นลายลักษณ์อักษร All designs and drawing are intellectual property rights of ASSEMBUILD Ltd. Part. and cannot be used Duplicate or disclose the work , in whole or in part and in any manner with out their prior written consent.	
DRAWING	
รายการโครงสร้าง งานครุภัณฑ์บัวอินท์	
CHECKED	
APPROVED	
DATE	
1: 20	SCALE
A1	FUR-01

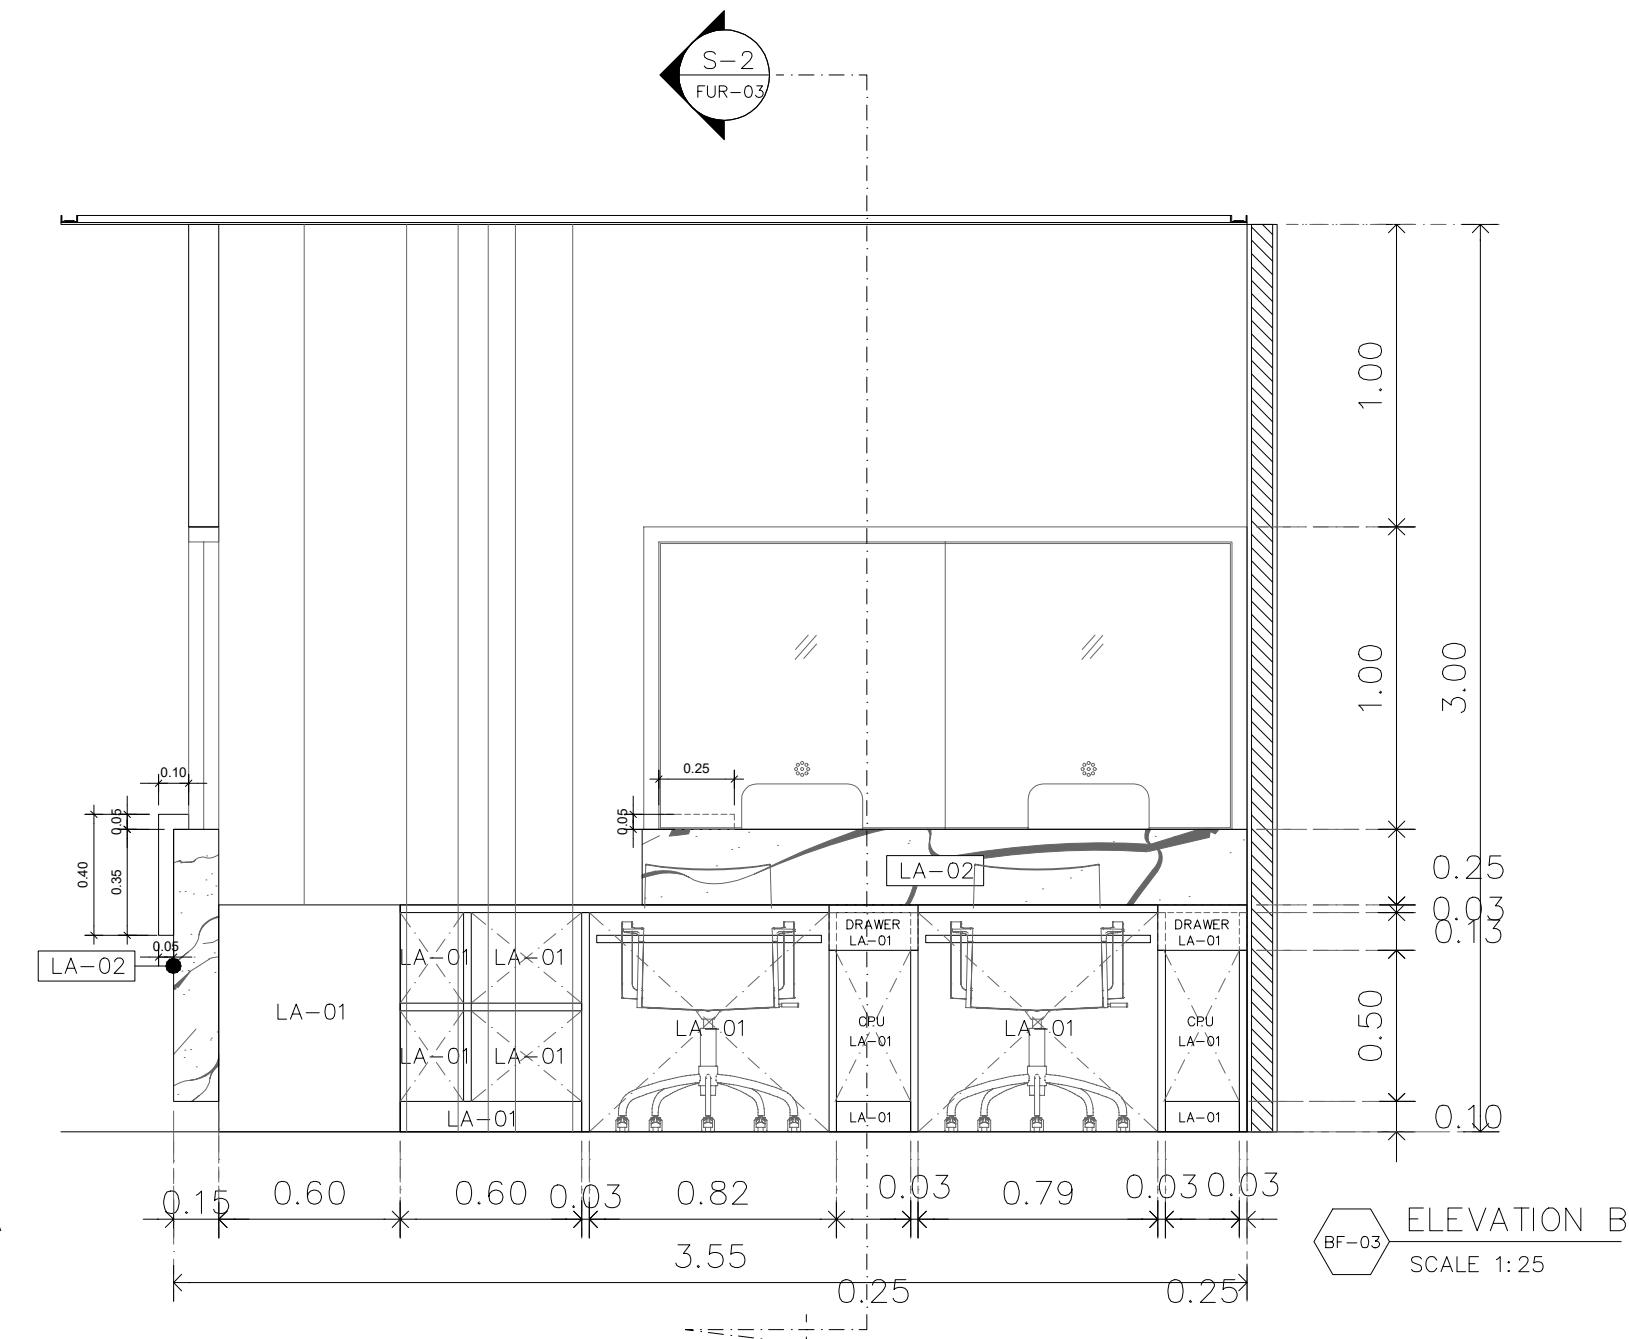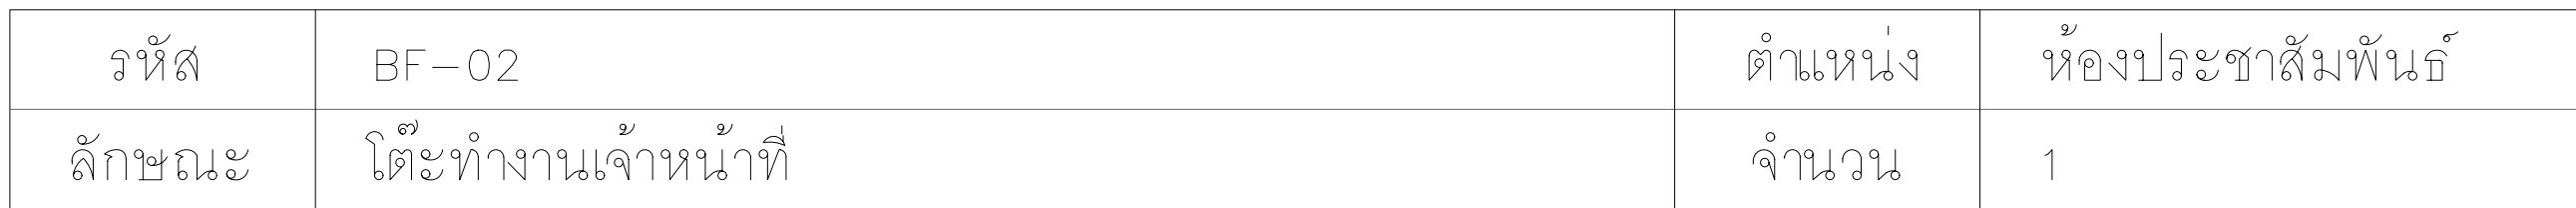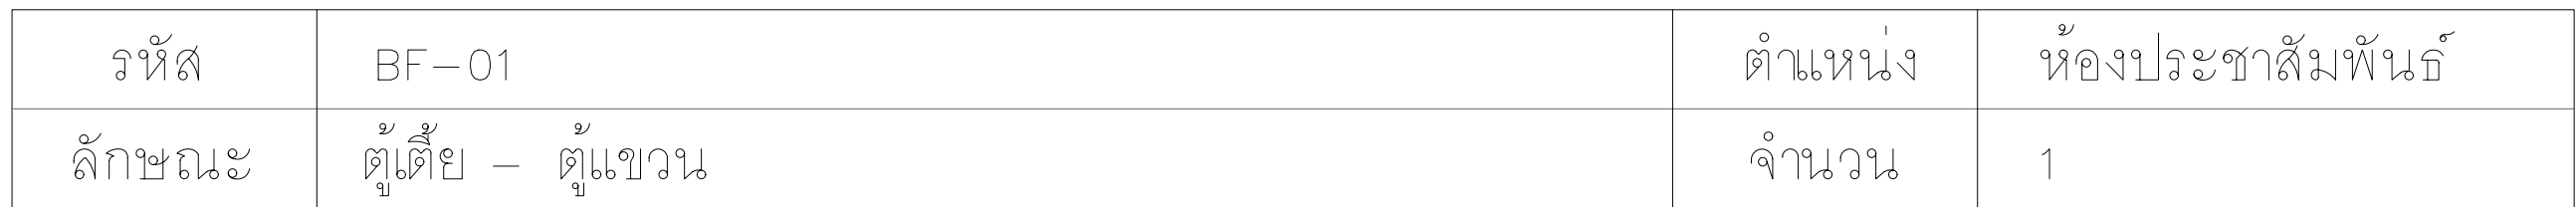

รหัส	BF-03	ตำแหน่ง	ห้องประชาสัมพันธ์
ลักษณะ	เคาน์เตอร์เจ้าหน้าที่	จำนวน	1

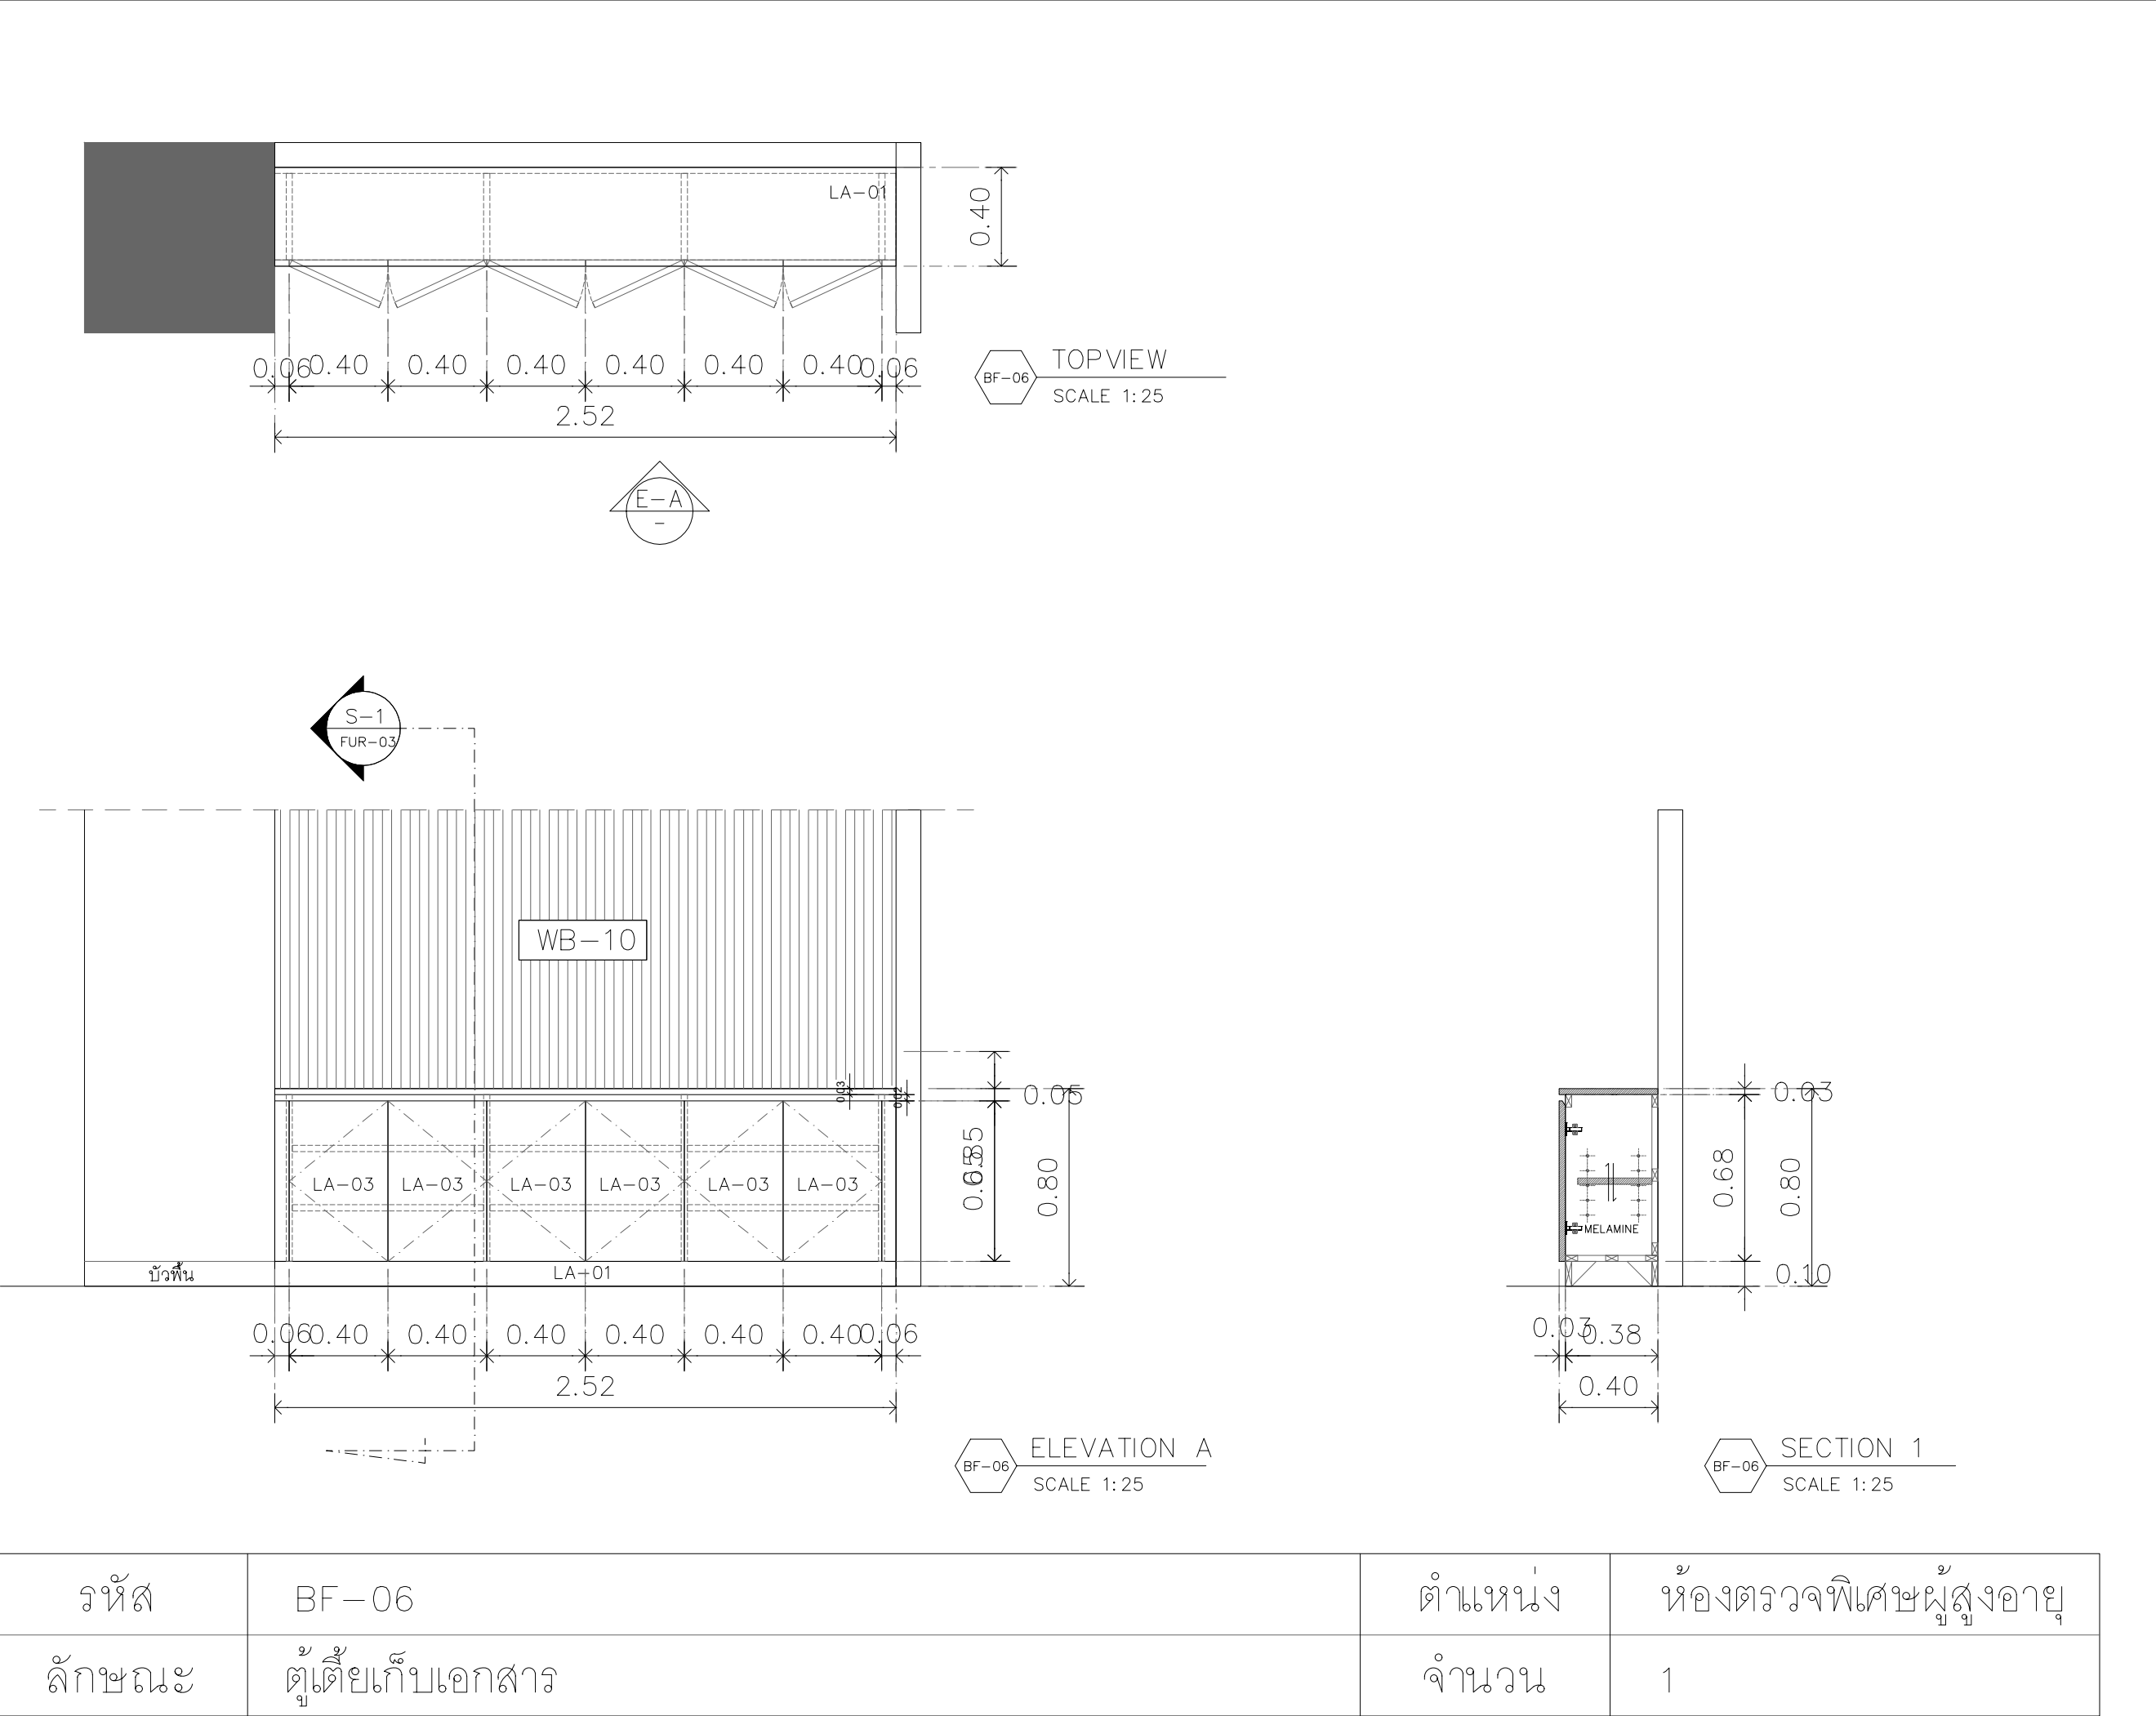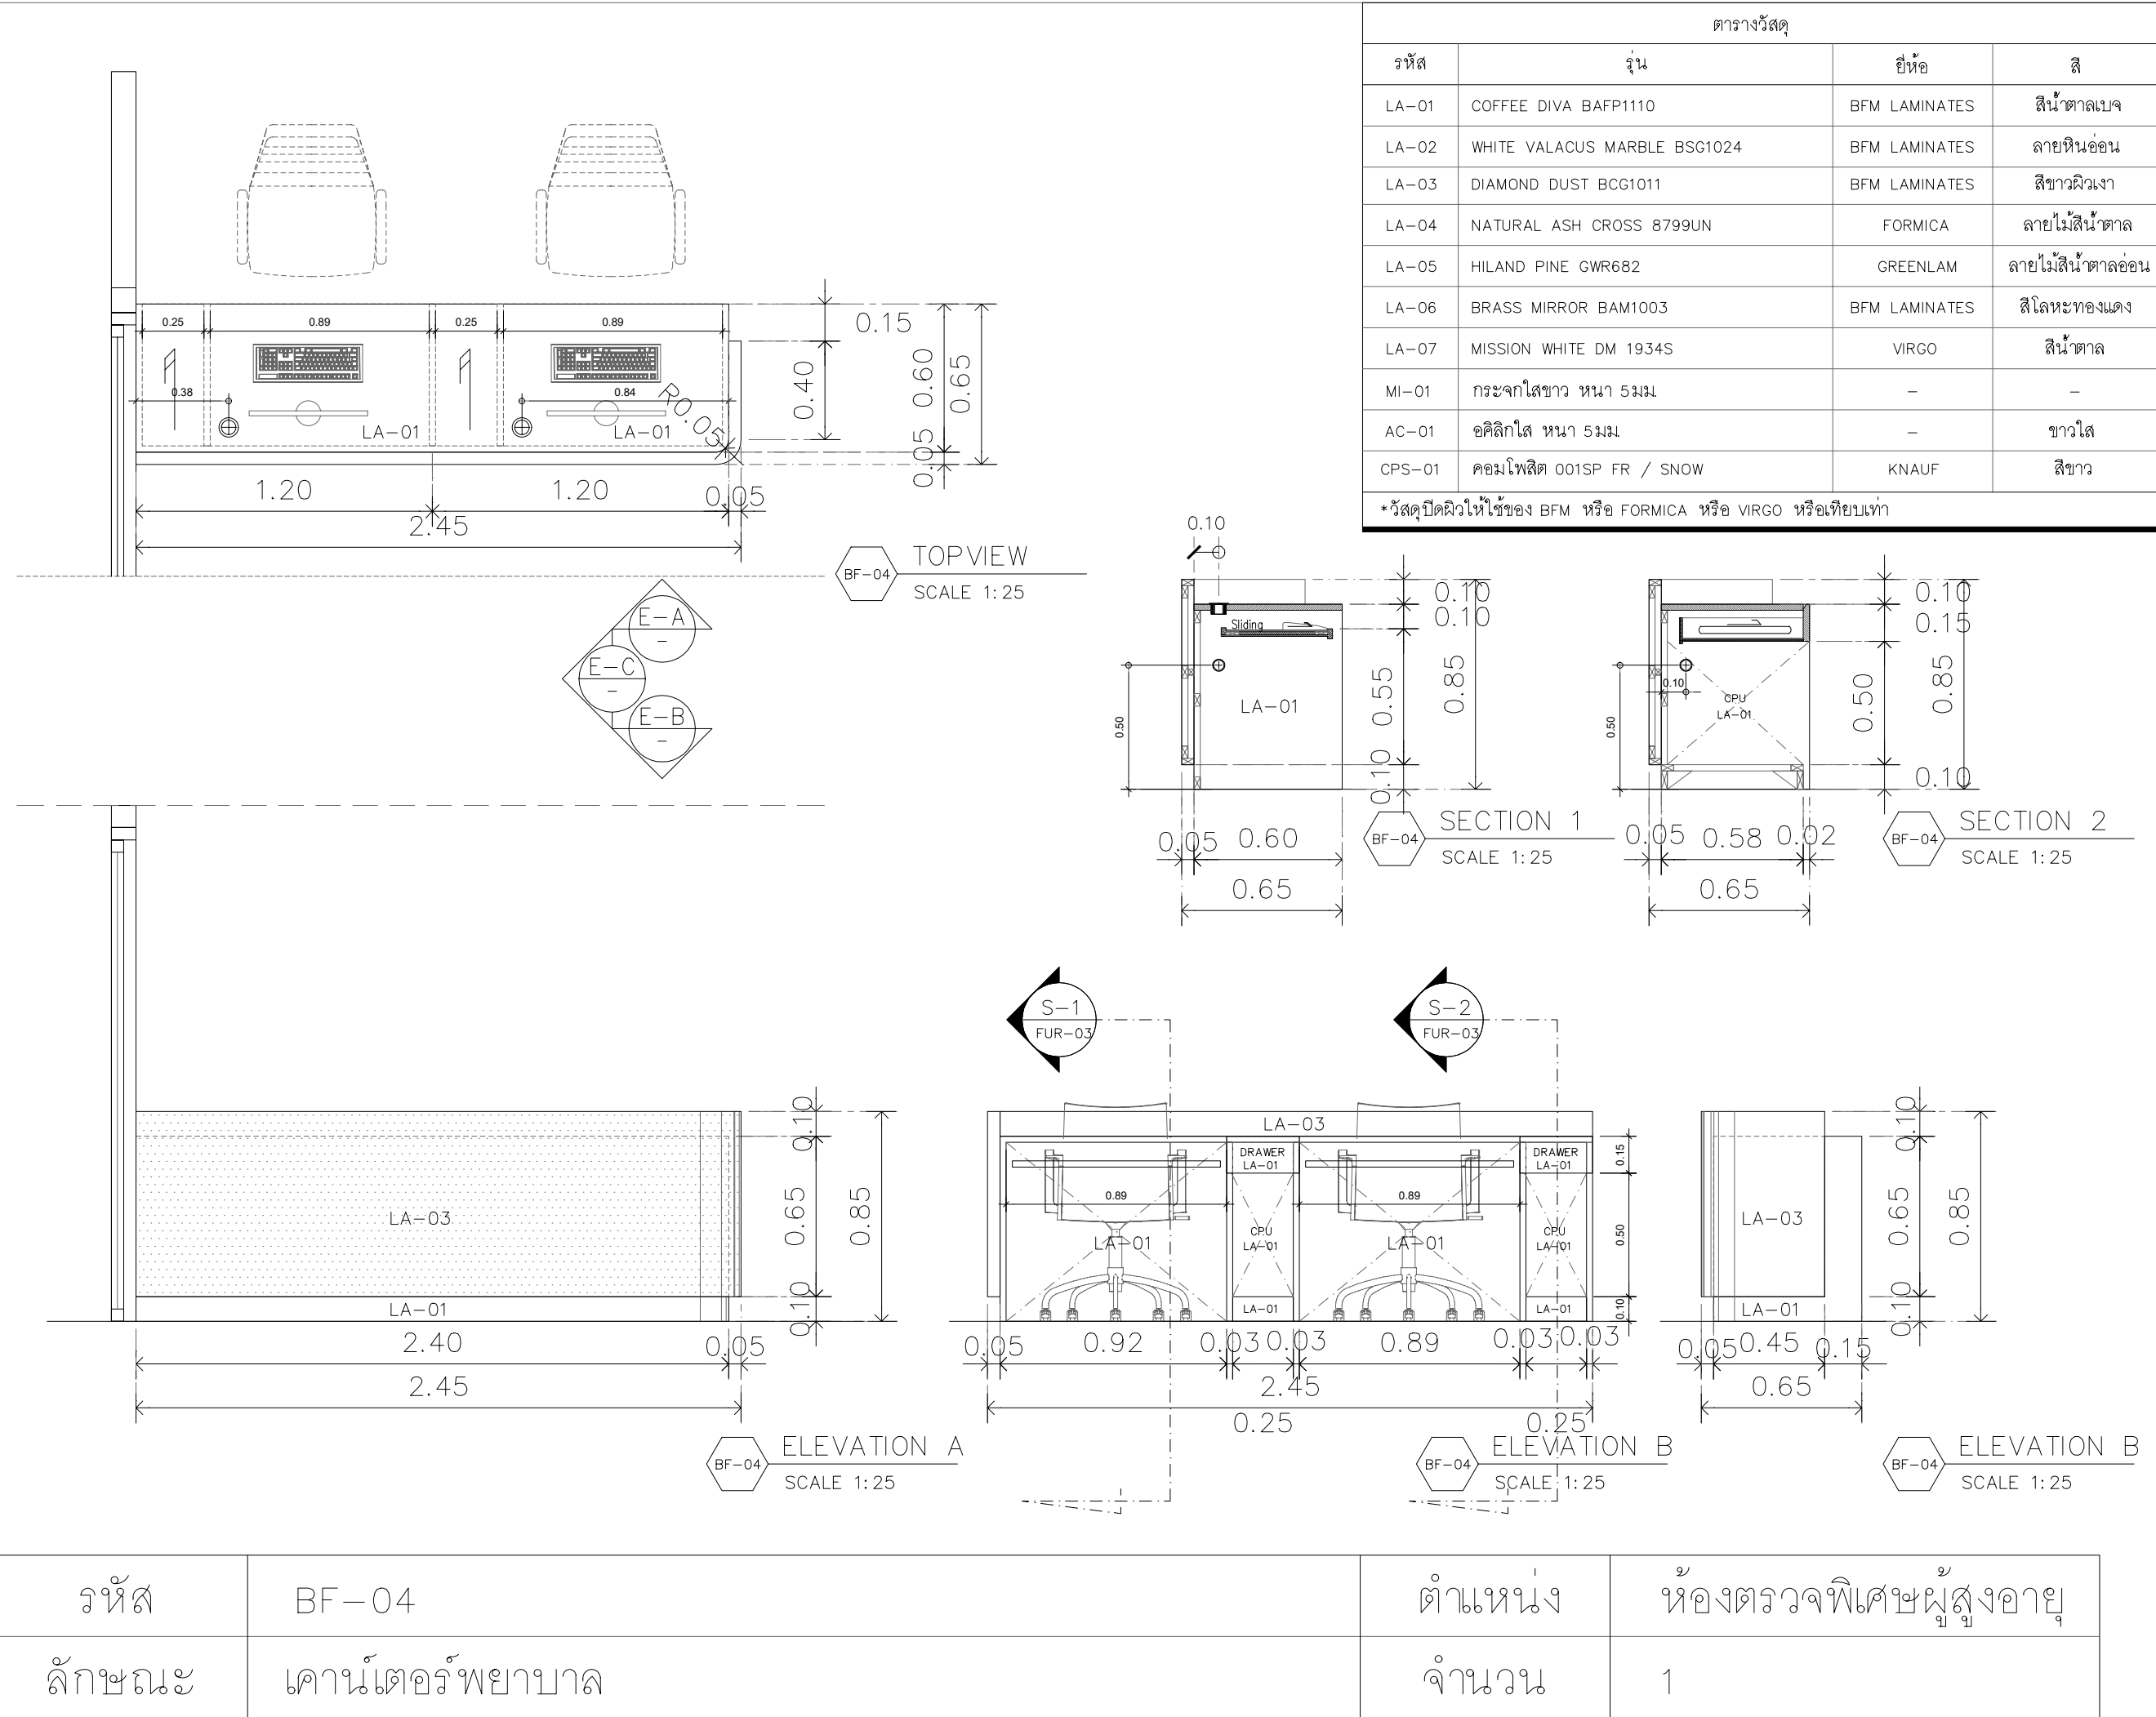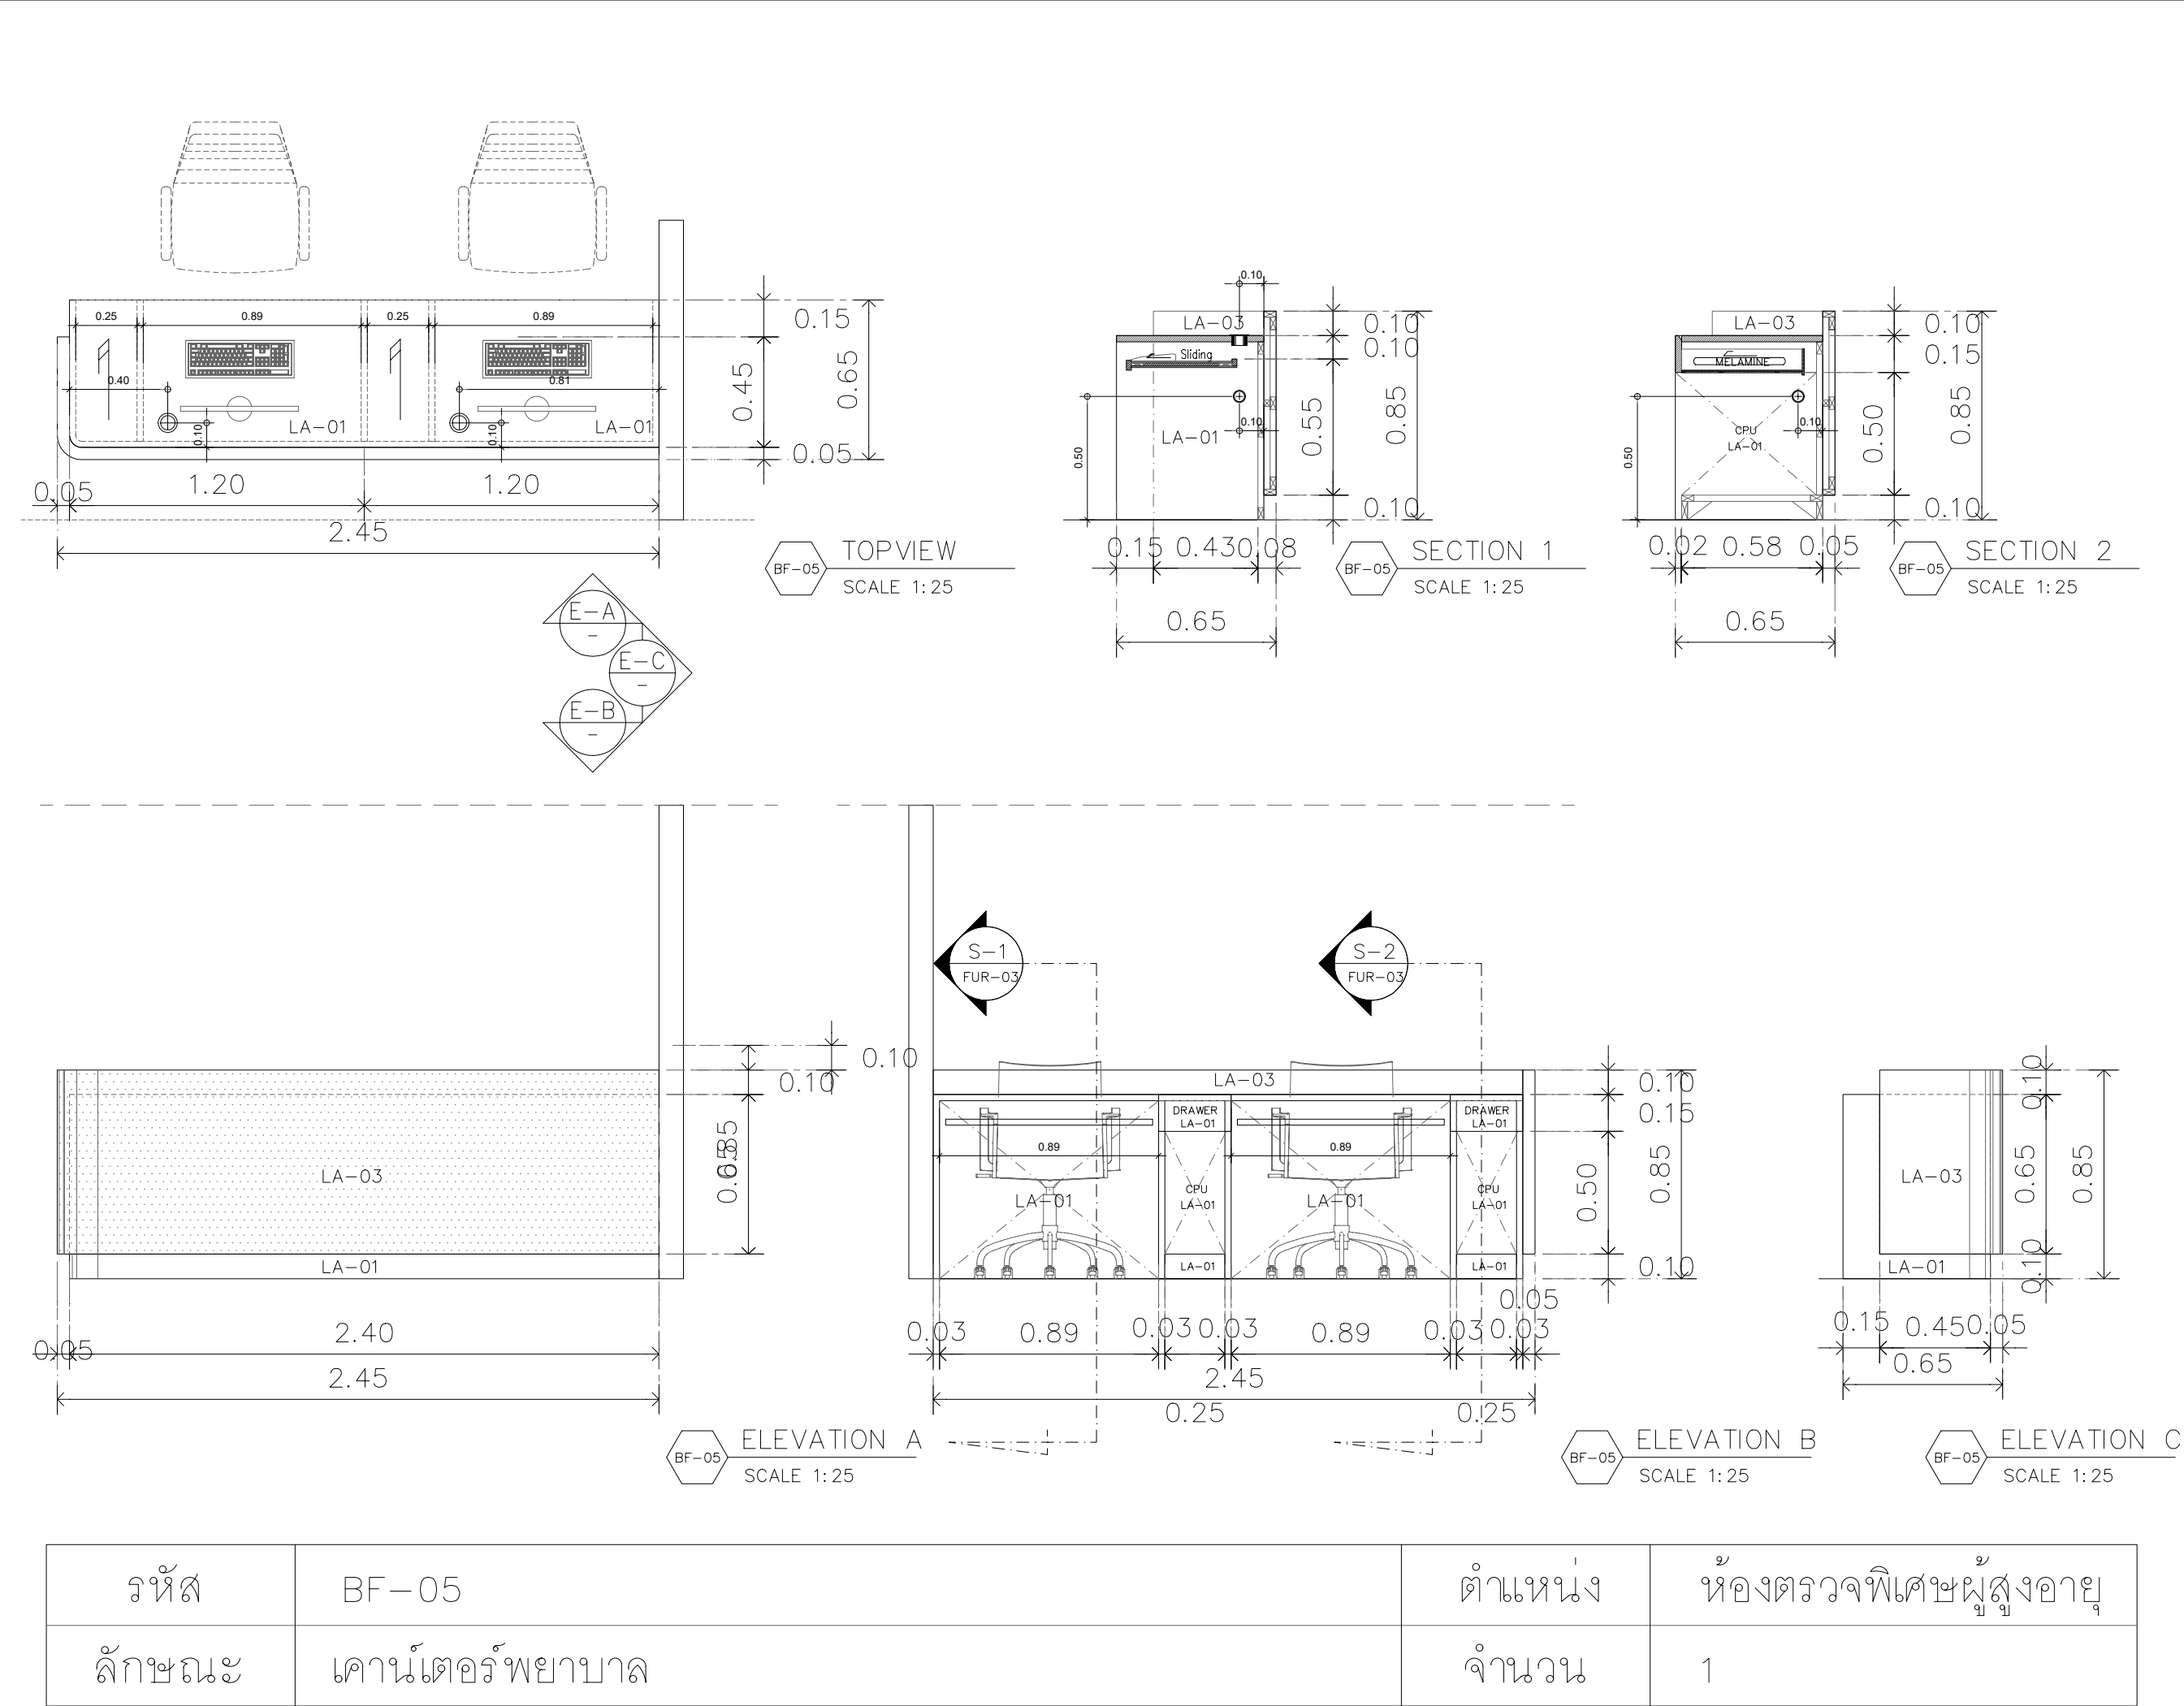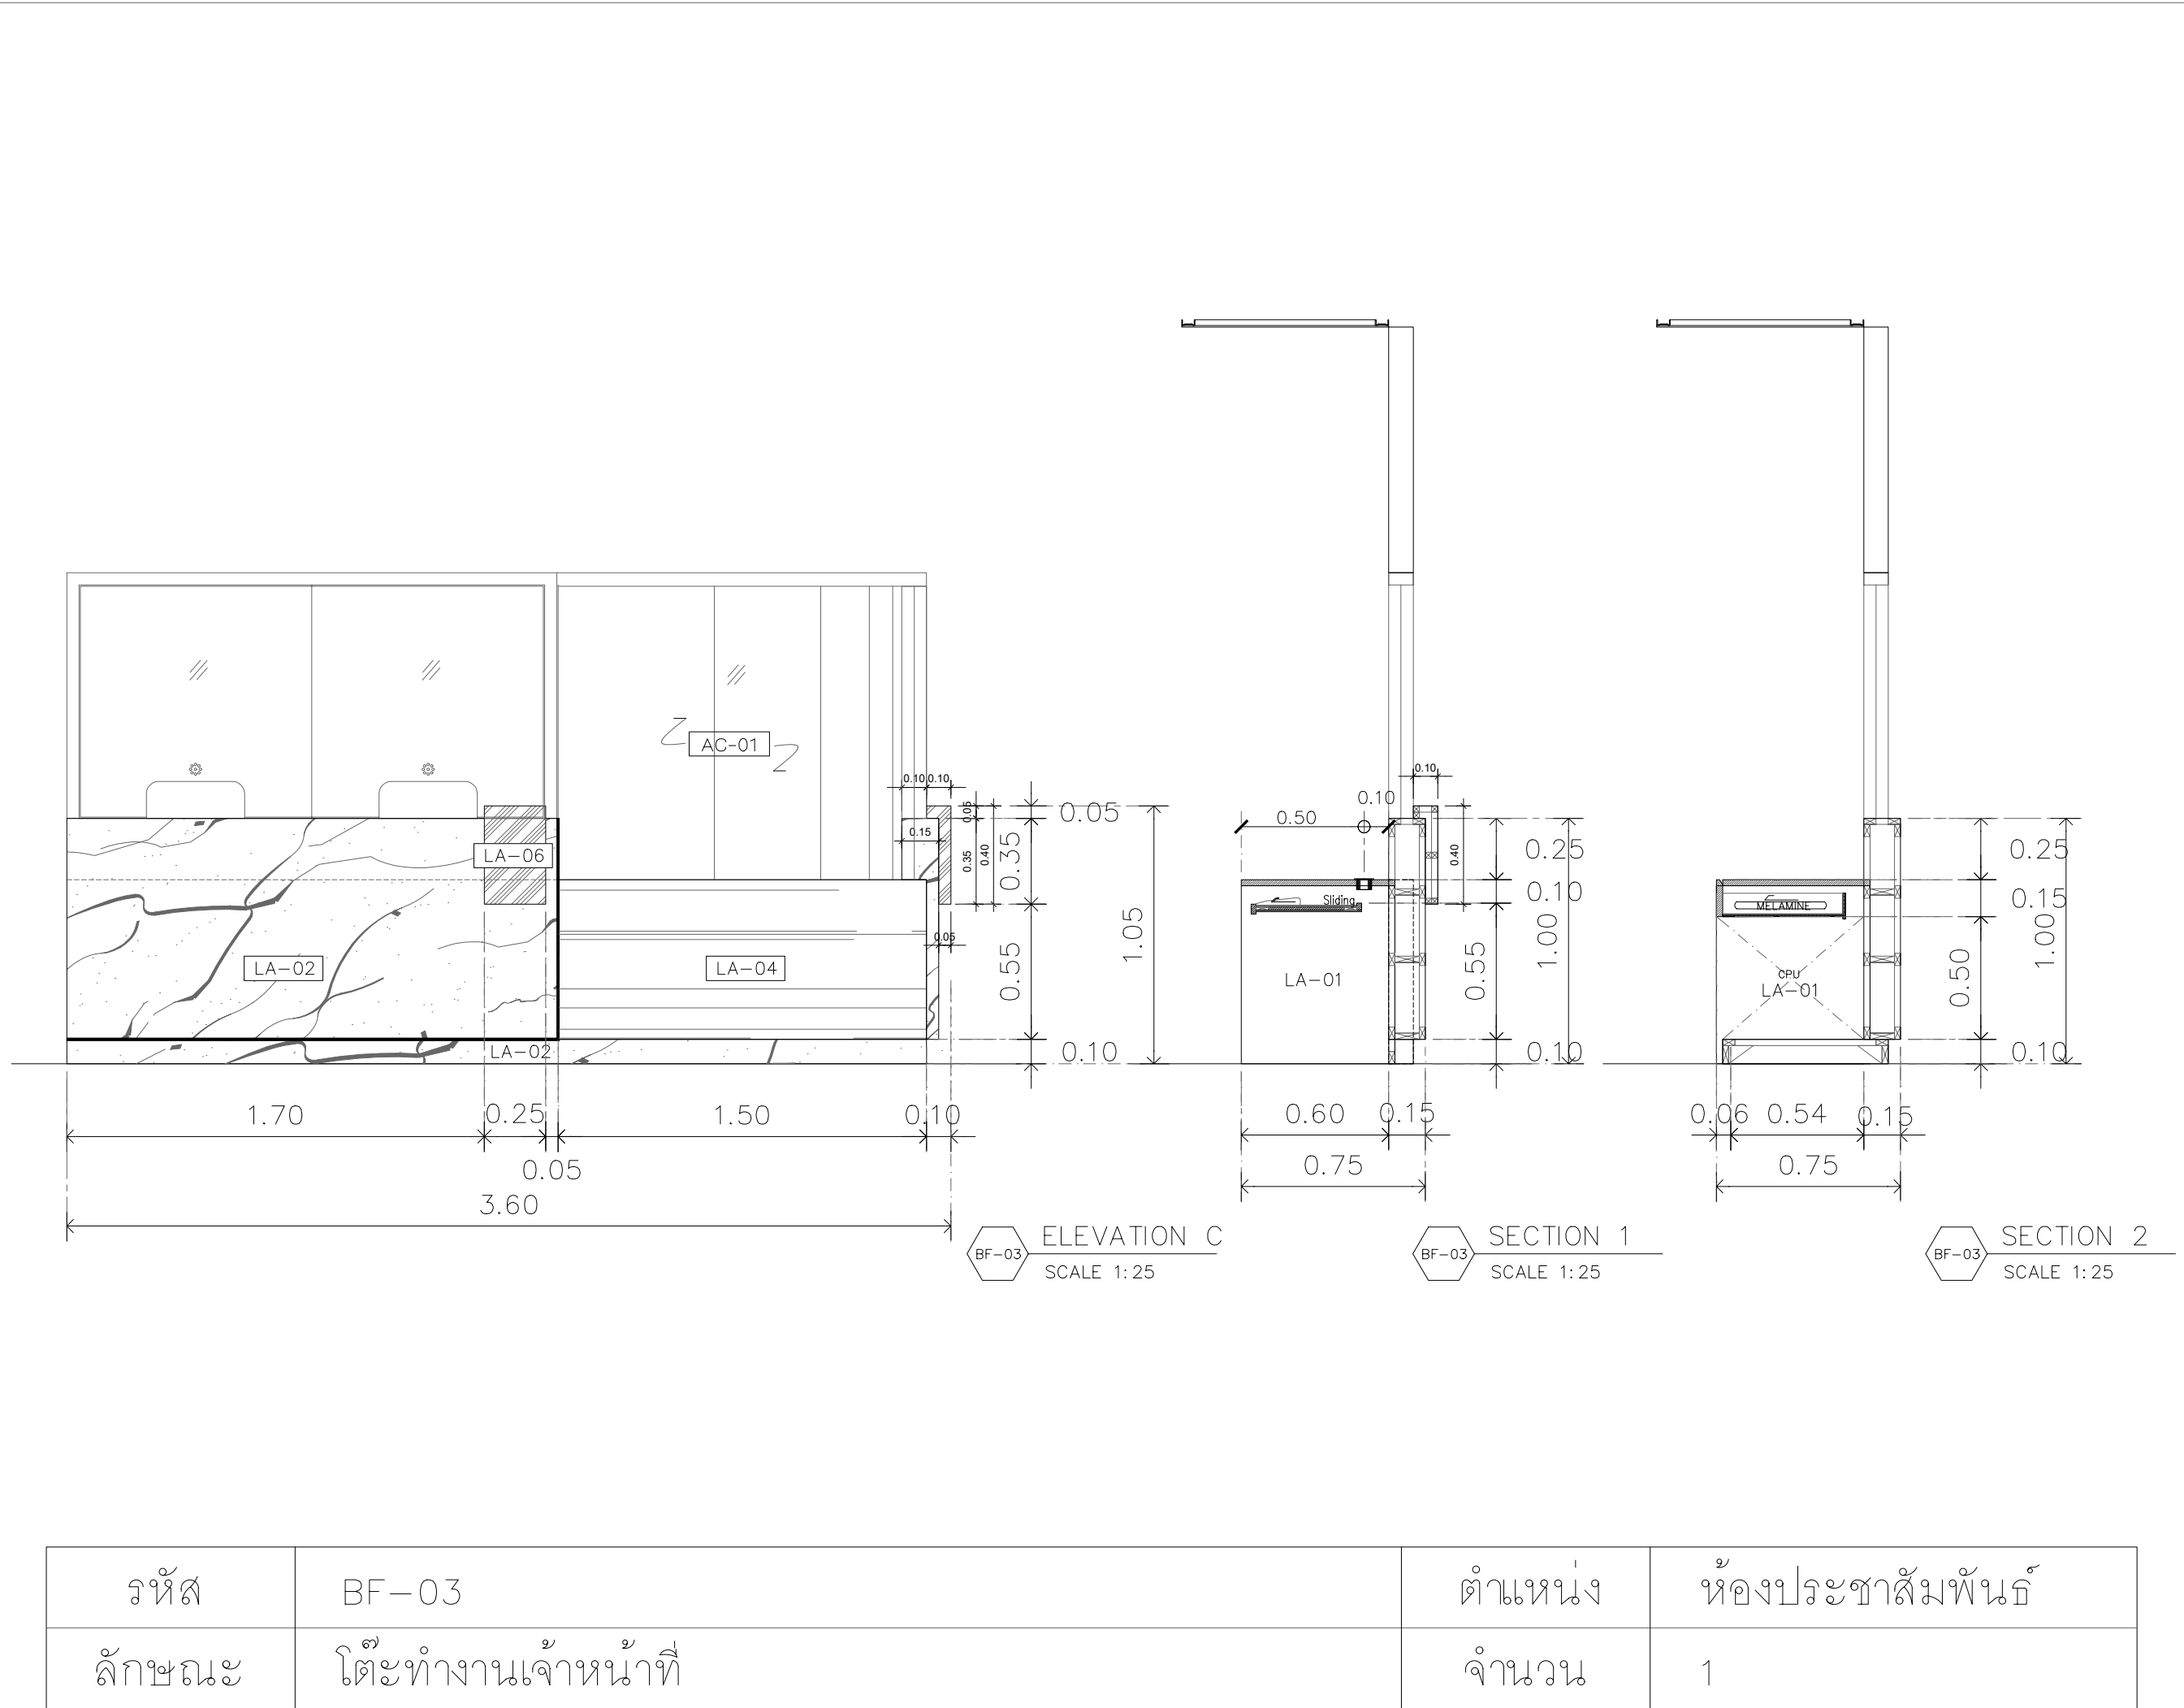

ตารางวัสดุ			
รหัส	รุ่น	ยี่ห้อ	สี
LA-01	COFFEE DIVA BAFP1110	BFM LAMINATES	สีน้ำตาลเบจ
LA-02	WHITE VALACUS MARBLE BSG1024	BFM LAMINATES	ลายหินอ่อน
LA-03	DIAMOND CROSS BCG1011	BFM LAMINATES	สีขาวฉ่ำเงา
LA-04	NATURAL ASH CROSS 8799UN	FORMICA	ลายไม้สีน้ำตาล
LA-05	HILAND PINE GWR682	GREENLAM	ลายไม้สีน้ำตาลอ่อน
LA-06	BRASS MIRROR BAM1003	BFM LAMINATES	สีโลหะทองแดง
LA-07	MISSION WHITE DM 1934S	VIRGO	สีน้ำตาล
MI-01	กระจกใสทึบ หน้า 5 มม.	-	-
AC-01	อลูมิเนียม หน้า 5 มม.	-	ขาวโผล่
CPS-01	คอมโพสิต 001SP FR / SNOW	KNAUF	สีขาว
*วัสดุติดผิวไม้ใช้ของ BFM หรือ FORMICA หรือ VIRGO หรือเทียบเท่า			

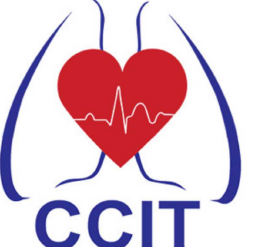

สถาบันโรครวงอก
CENTRAL CHEST INSTITUTE OF THAILAND

PROJECT

DESIGNER

สำนักงานบริษัท แอสเซมบิลด์

123/263 หมู่ 13 ถนนบึงทอง ถนนบึงทอง
ถนนสุขุมวิท 11110 โทร 02-043-0133

E-MAIL : ASSEMBUILD.STU@GMAIL.COM

USB

ENGINEERING CO.,LTD.
2/12 Grandville Urbanist Blvd.,
Soi Ladphrao 101 (Soi 53)
Klongjan, Bangkok,
Bangkok 10240 THAILAND
Tel : 02-1388839-40
Fax : 02-1388840
E-mail :
deemak_9@usbengineering.com
www.usbengineering.com

PROJECT MANAGER

ARCHITECTS

ELECTRICAL ENGINEERS

MECHANICAL ENGINEERS

SANITARY ENGINEERS

☐ FOR APPROVED

☐ FOR CONSULTANT

☐ AS BUILT

รายละเอียดและรูปแบบดีไซน์ทั้งหมดนี้
เป็นกรรมสิทธิ์ของ ทางหุ้นส่วนจำกัด
แอสเซมบิลด์ แต่เพียงผู้เดียว
ห้ามผู้ใดดัดแปลง แก้ไข ส่วนหนึ่งส่วนใด
หรือทั้งหมด เพื่อกระทำการอย่างหนึ่งอย่างใด
ที่ส่งผลกระทบต่อความยินยอมจาก
ทางหุ้นส่วนจำกัด แอสเซมบิลด์
เป็นลายลักษณ์อักษร



All designs and drawing are intellectual
property rights of
ASSEM BUILD Ltd.Part.
and cannot be used
Duplicate or disclose the work
in whole or in part and in any manner
with out their prior written consent.

DATE


SCALE

SCALE


SCALE

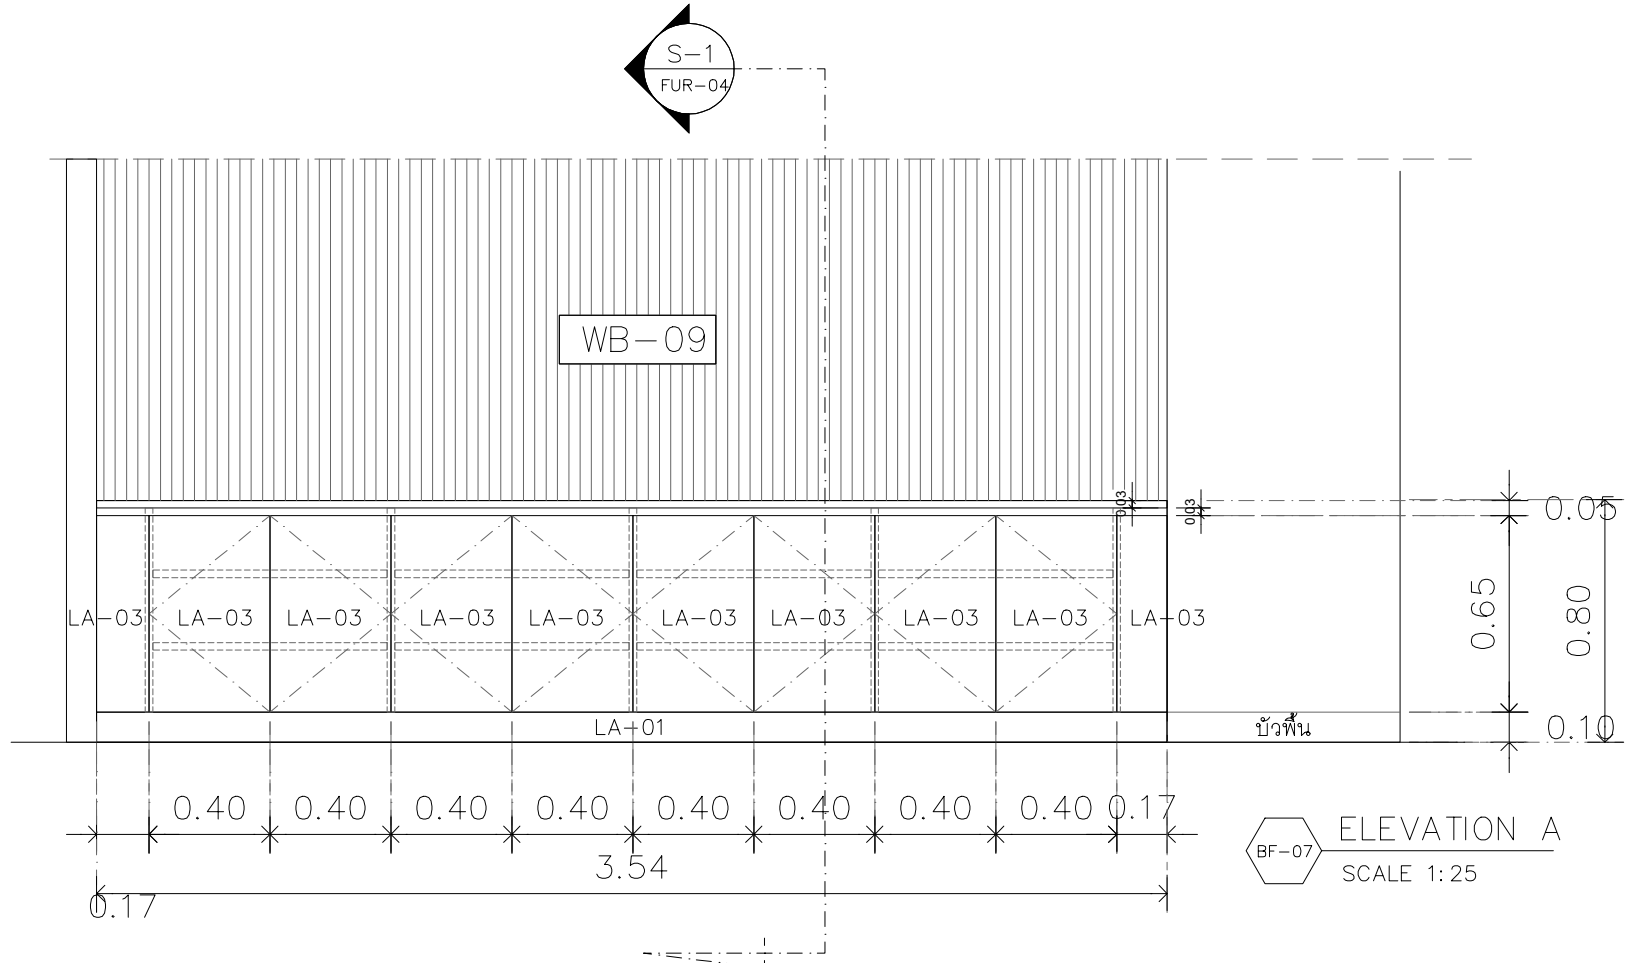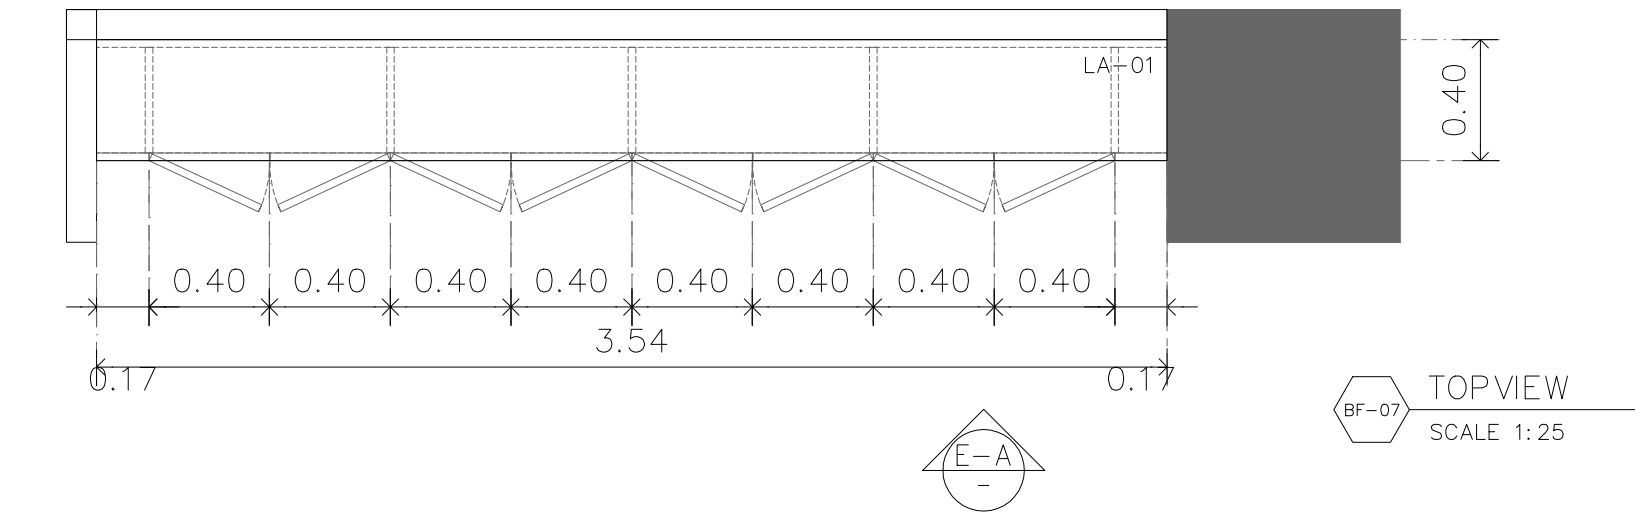


รหัส	BF-07	ตำแหน่ง	ห้องตรวจพิเศษผู้สูงอายุ
ลักษณะ	ตู้เดี่ยวเก็บเอกสาร	จำนวน	1

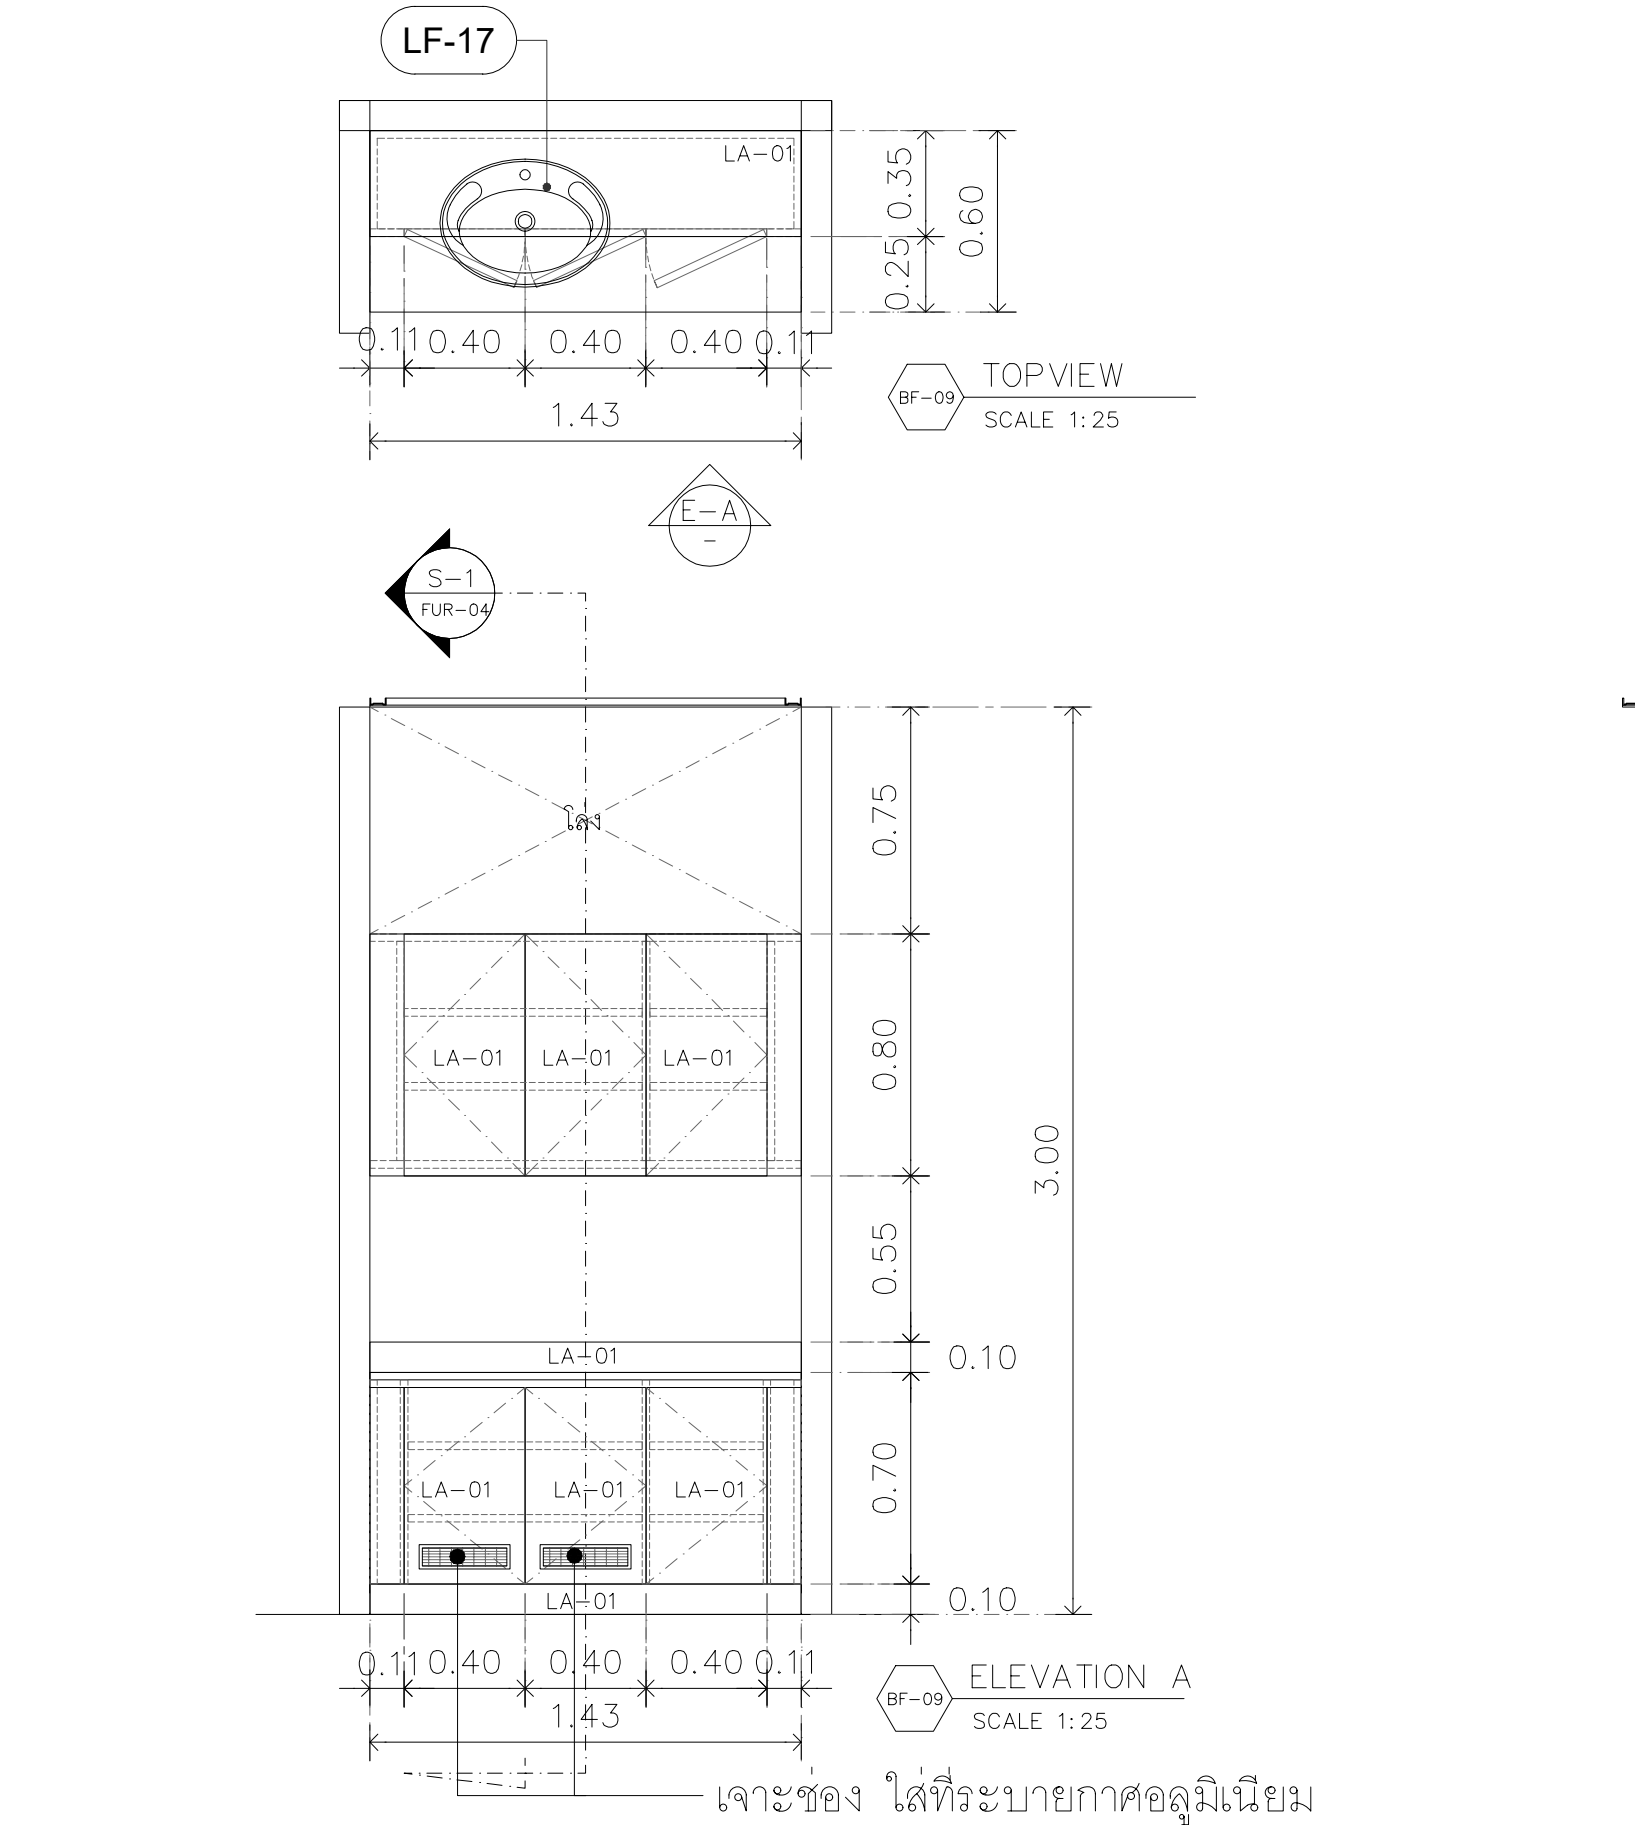

รหัส	BF-09	ตำแหน่ง	ห้องตรวจพิเศษผู้สูงอายุ 2
ลักษณะ	ตู้เดี่ยวพร้อมอ่างล้างมือ-ตู้แขวน	จำนวน	1

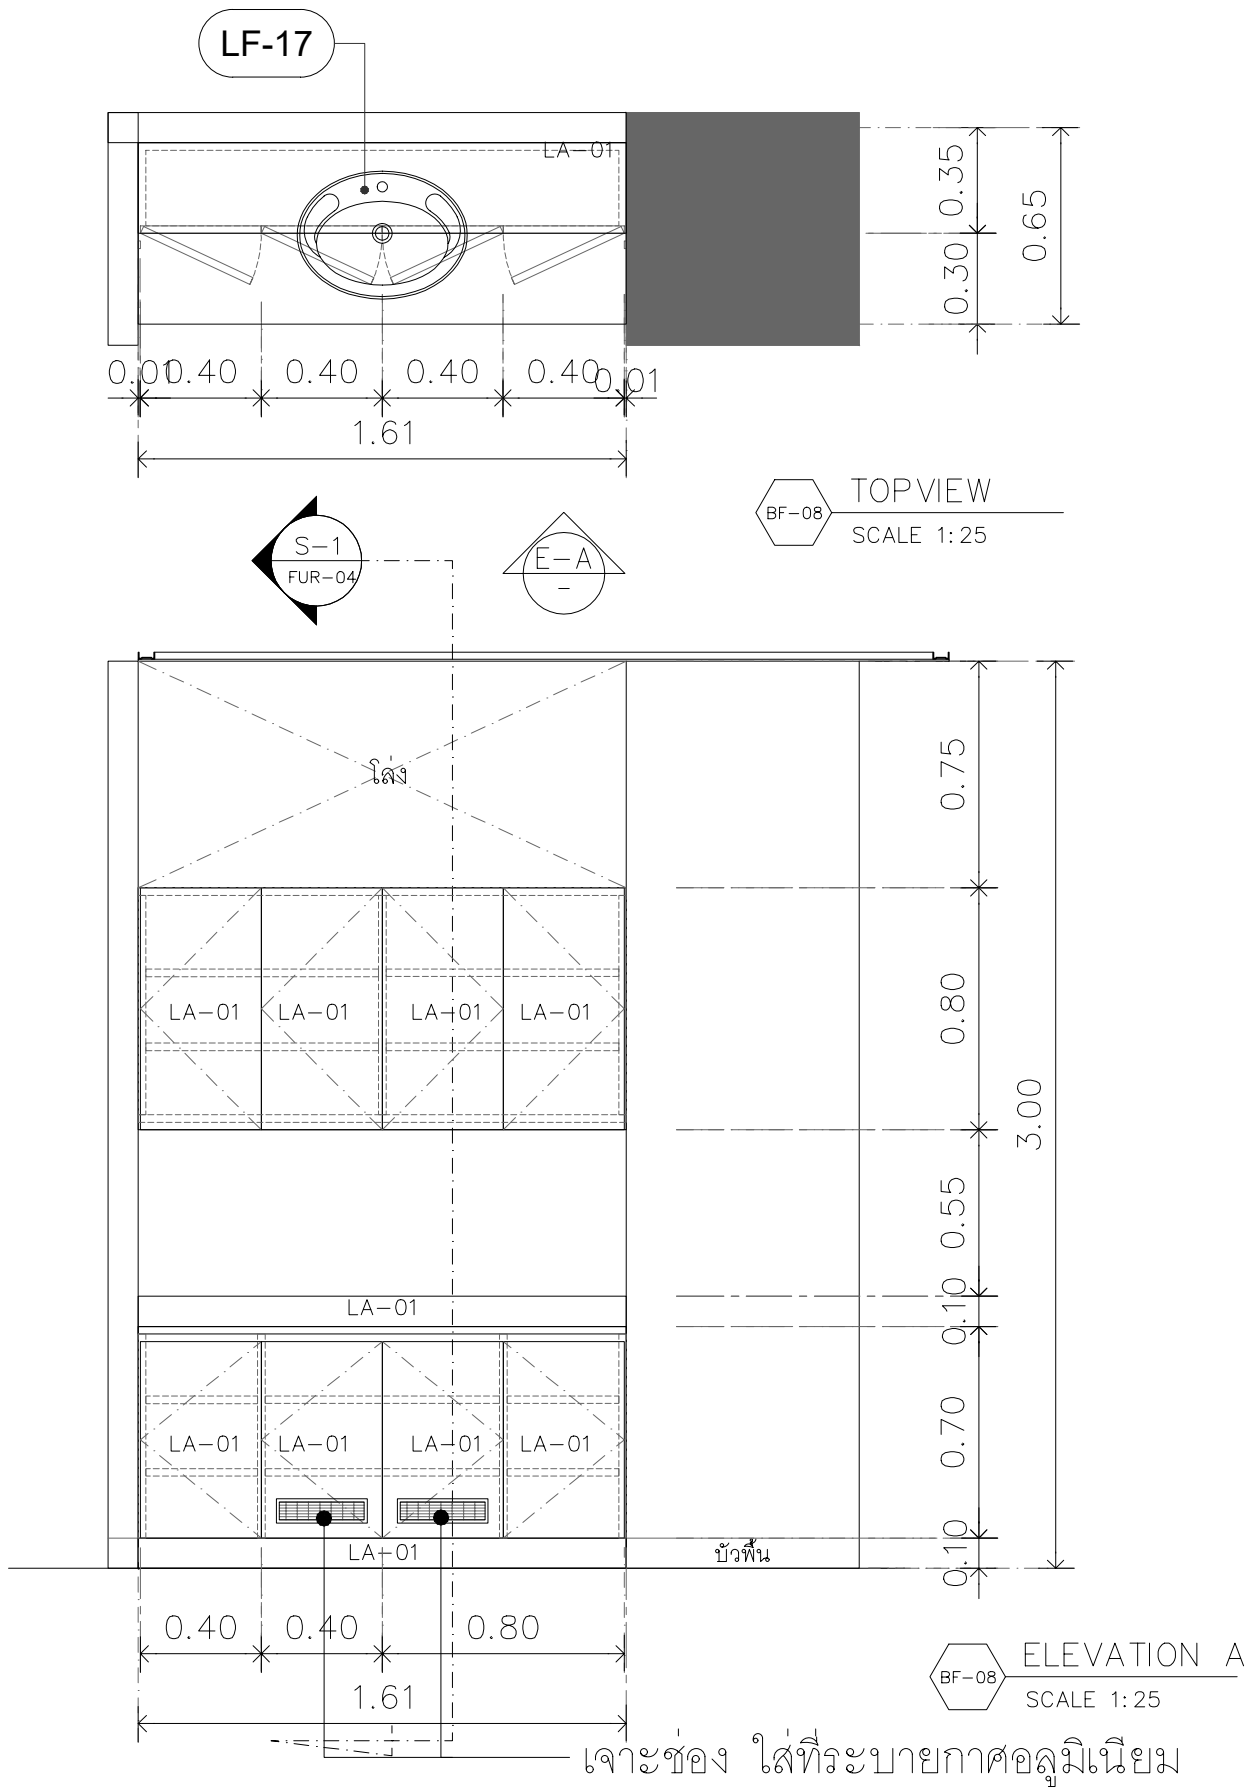


รหัส	BF-08	ตำแหน่ง	ห้องตรวจพิเศษผู้สูงอายุ 1
ลักษณะ	ตู้เดี่ยวพร้อมอ่างล้างมือ-ตู้แขวน	จำนวน	1

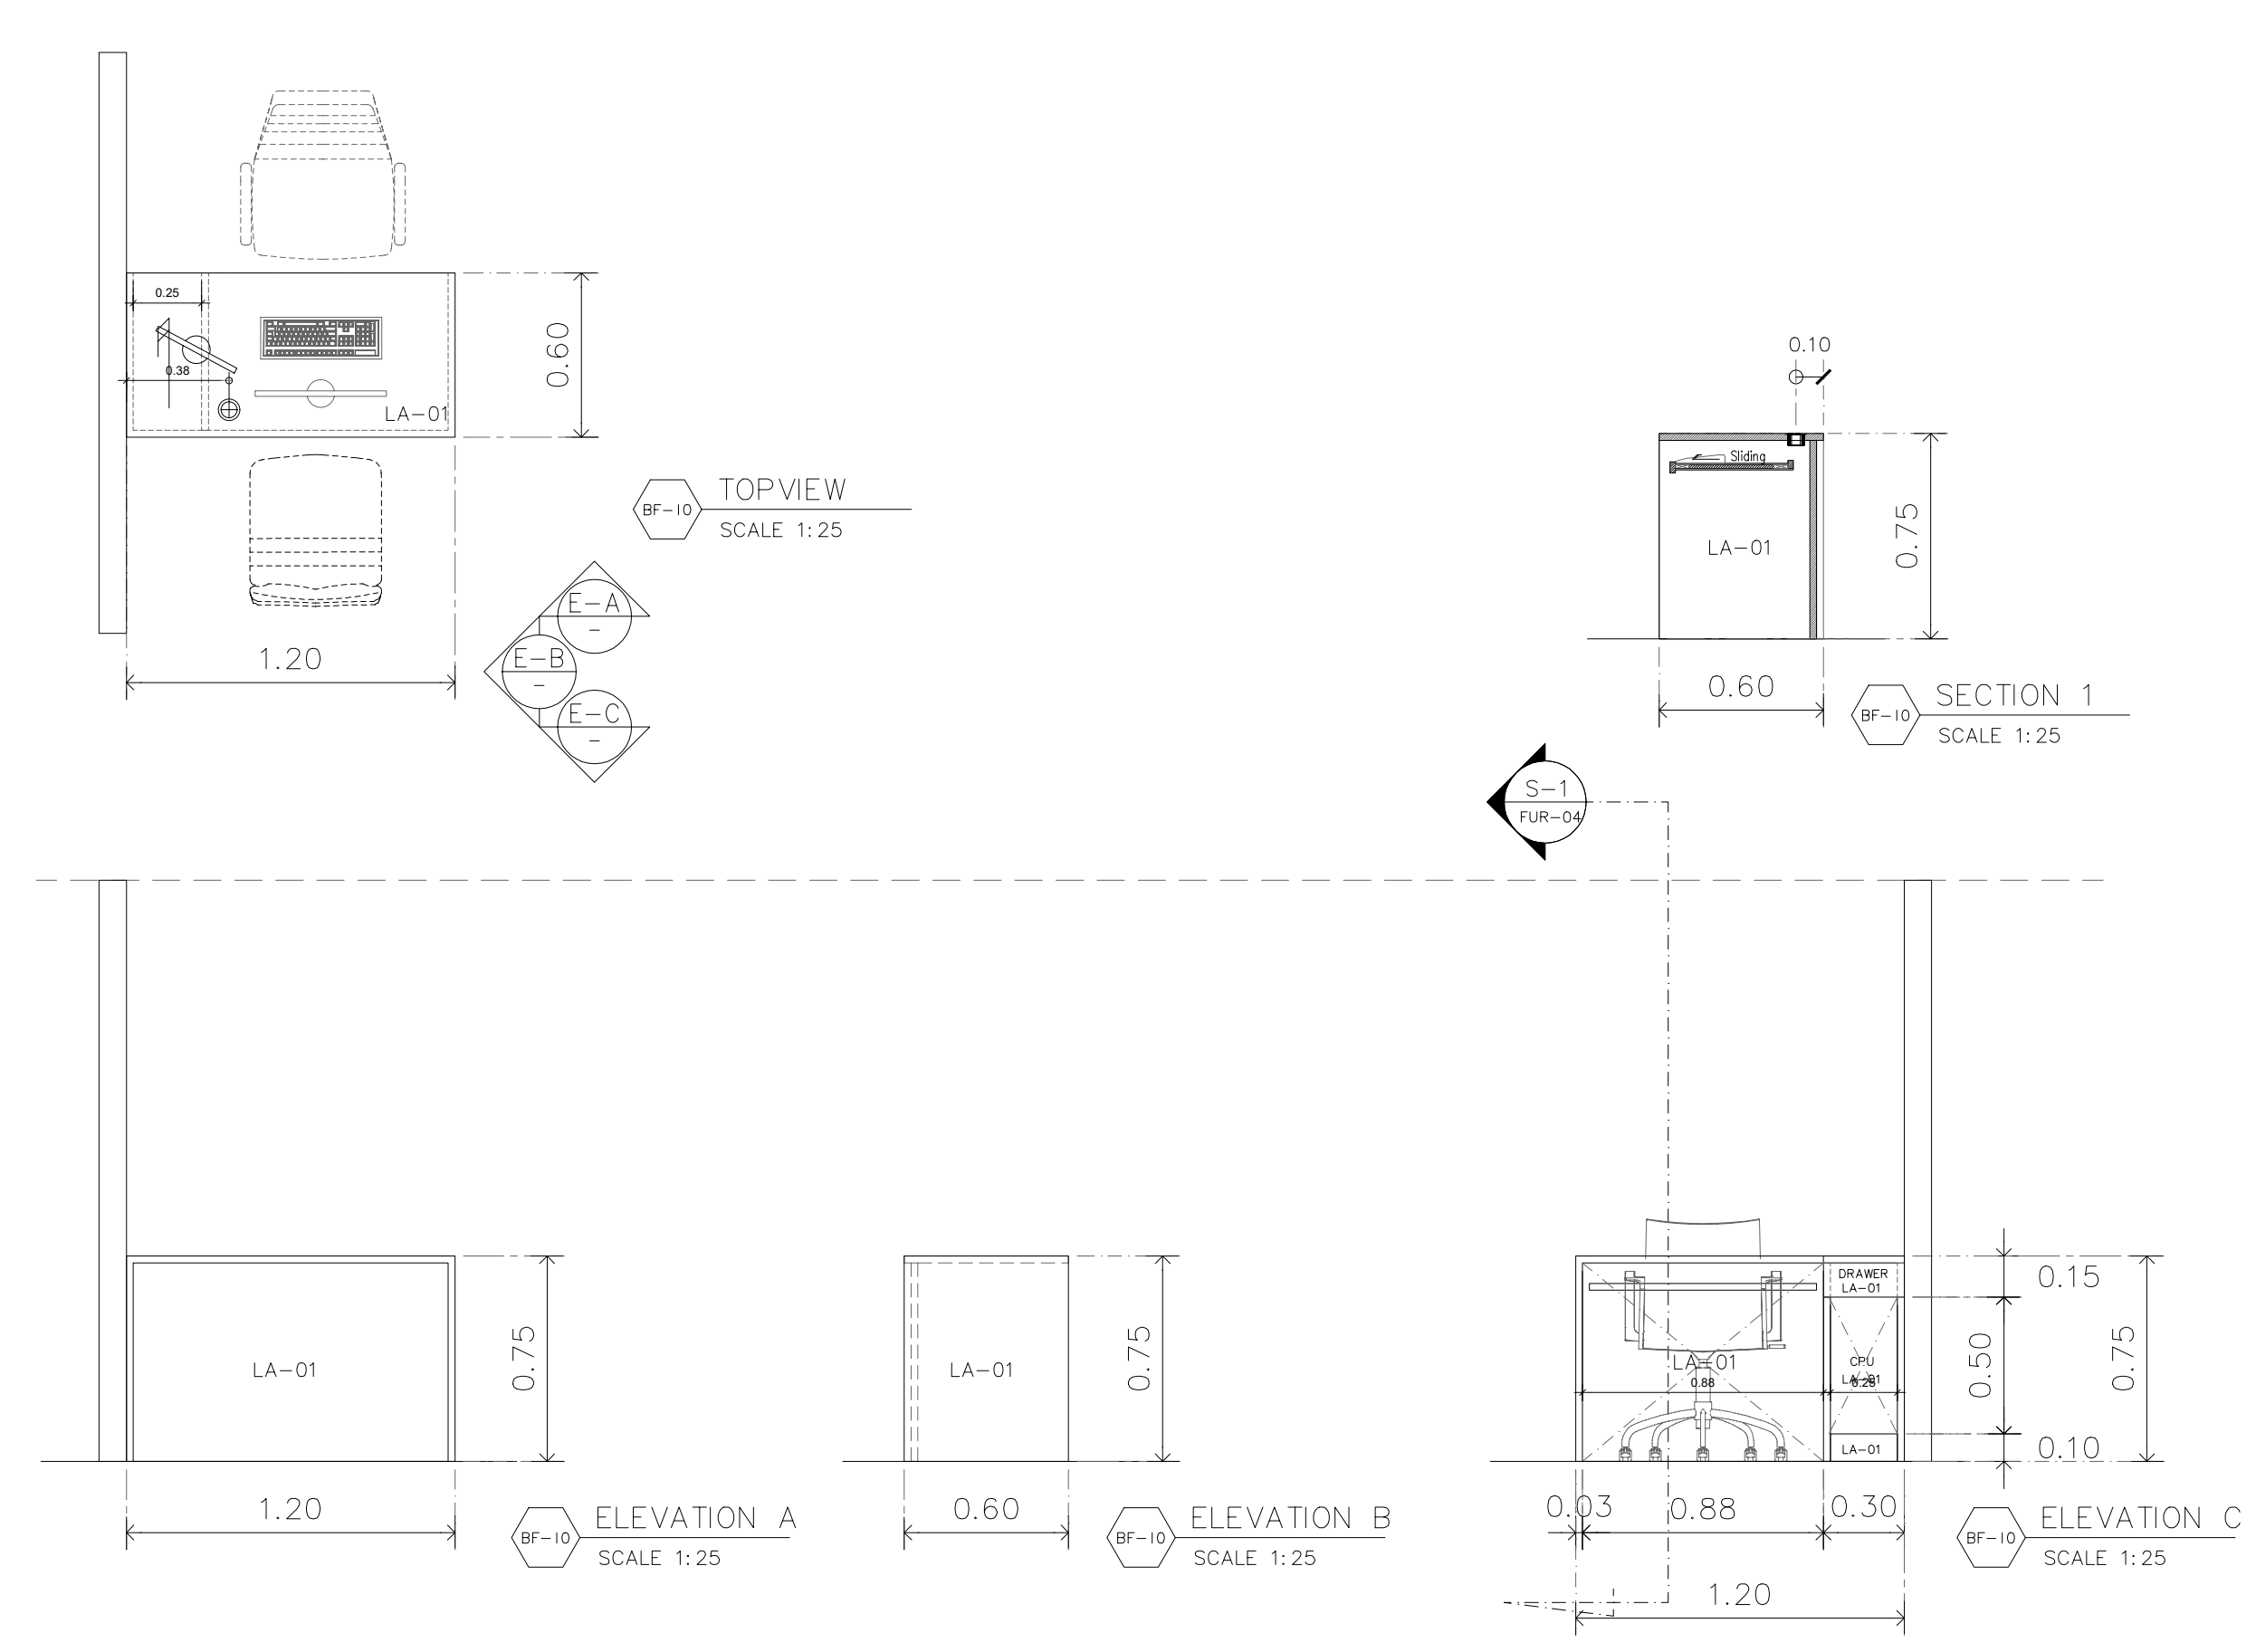

รหัส	BF-10	ตำแหน่ง	ห้องตรวจพิเศษผู้สูงอายุ
ลักษณะ	โต๊ะทำงานแพทย์	จำนวน	1

ตารางวัสดุ			
รหัส	รุ่น	ยี่ห้อ	สี
LA-01	COFFEE DIVA BAFP1110	BFM LAMINATES	สีน้ำตาลเบจ
LA-02	WHITE VALACUS MARBLE BSG1024	BFM LAMINATES	ลายหินอ่อน
LA-03	DIAMOND DUST BCG1011	BFM LAMINATES	สีขาวฉ่ำเงา
LA-04	NATURAL ASH CROSS 8799UN	FORMICA	ลายไม้สีน้ำตาล
LA-05	HILAND PINE GWR682	GREENLAM	ลายไม้สีน้ำตาลอ่อน
LA-06	BRASS MIRROR BAM1003	BFM LAMINATES	สีโลหะทองแดง
LA-07	MISSION WHITE DM 1934S	VIRGO	สีน้ำตาล
MI-01	กระจกใสทึบ หน้า 5 มม.	-	-
AC-01	อลูมิเนียม หน้า 5 มม.	-	ขาวโสด
CPS-01	คอมโพสิต 001SP FR / SNOW	KNAUF	สีขาว
*วัสดุติดผิวไม้ใช้ช่อง BFM หรือ FORMICA หรือ VIRGO หรือเทียบเท่า			

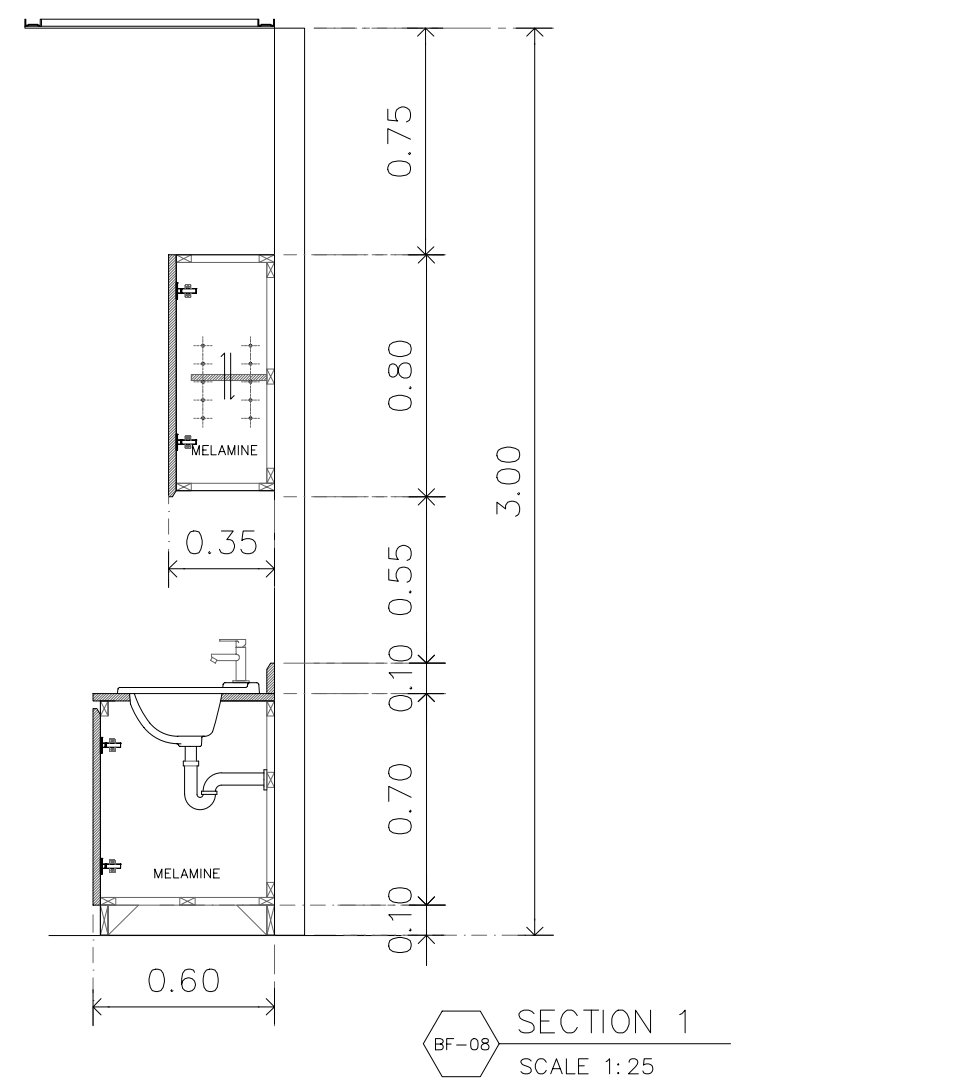

PROJECT	
ปรับปรุงแผนผังผู้ป่วยนอก (OPD)	
DESIGNER	
ASSEMBUILD CO.,LTD	
ฝ่ายออกแบบจัด แอสเซมบิลด์ 123/263 หมู่ 13 ถนนบึงทอง ถนนบึงทอง จ.นนทบุรี 11110 โทร 02-043-0133 E-MAIL : ASSEMBUILD.STU@GMAIL.COM	

ASSEMBUILD CO.,LTD

ฝ่ายออกแบบจัด แอสเซมบิลด์
123/263 หมู่ 13 ถนนบึงทอง ถนนบึงทอง
จ.นนทบุรี 11110 โทร 02-043-0133
E-MAIL : ASSEMBUILD.STU@GMAIL.COM

USB

ENGINEERING CO.,LTD.
2/12 Grandville Urbanist Blvd.,
Soi Ladphrao 101 (Soi 53)
Klongkran, Bangkok,
Bangkok 10240 THAILAND
Tel : 02-1388894-40
Fax : 02-1388840
E-mail :
deemak_9@usbengineering.com
www.usbengineering.com

PROJECT MANAGER	
ทวีศักดิ์ วัฒนชัย	
ARCHITECTS	
พูนเต็ม วัฒนวงษ์ศิริ	ส-สถ.632
INTERIOR DESIGN	
พงศ์พิศ บัวแก้ว	ส-สน 229
STRUCTURAL ENGINEERS	
ศุภกิจ ทัดวงศ์	สถ.14736
ELECTRICAL ENGINEERS	
สุติกร เชื้อทองคำดี	สฟท.4249
MECHANICAL ENGINEERS	
สมชัย นิลพญา	วท.965
ทวีชัย ขวัญทอง	วท.20729
ชัชวาล รัตนพันธ์	วท.42679
SANITARY ENGINEERS	
วันชัย ยาวีร์ชน	สส 185
ทวีชัย ขวัญทอง	วท.20729
อภากร แป้นลาภ	วส.6766

☐ FOR APPROVED


☐ FOR CONSULTANT

☐ AS BUILT


รายละเอียดและรูปแบบดีไซน์ทั้งหมดนี้
เป็นกรรมสิทธิ์ของ ทางหุ้นส่วนจำกัด
แอสเซมบิลด์ แต่เพียงผู้เดียว
ห้ามผู้ใดดัดแปลง แก้ไข ส่วนหนึ่งส่วนใด
หรือทั้งหมด เพื่อกะทำการอย่างหนึ่งอย่างใด
ที่เงินก่อนได้รับความยินยอมจาก
ทางหุ้นส่วนจำกัด แอสเซมบิลด์
เป็นลายลักษณ์อักษร

All designs and drawing are intellectual
property rights of
ASSEM BUILD Ltd.Part.
and cannot be used
Duplicate or disclose the work
in whole or in part and in any manner
with out their prior written consent.


DRAWING	BF-07 - BF-10
CHECKED	
APPROVED	
DATE	
1: 25	SCALE
A1	FUR-04

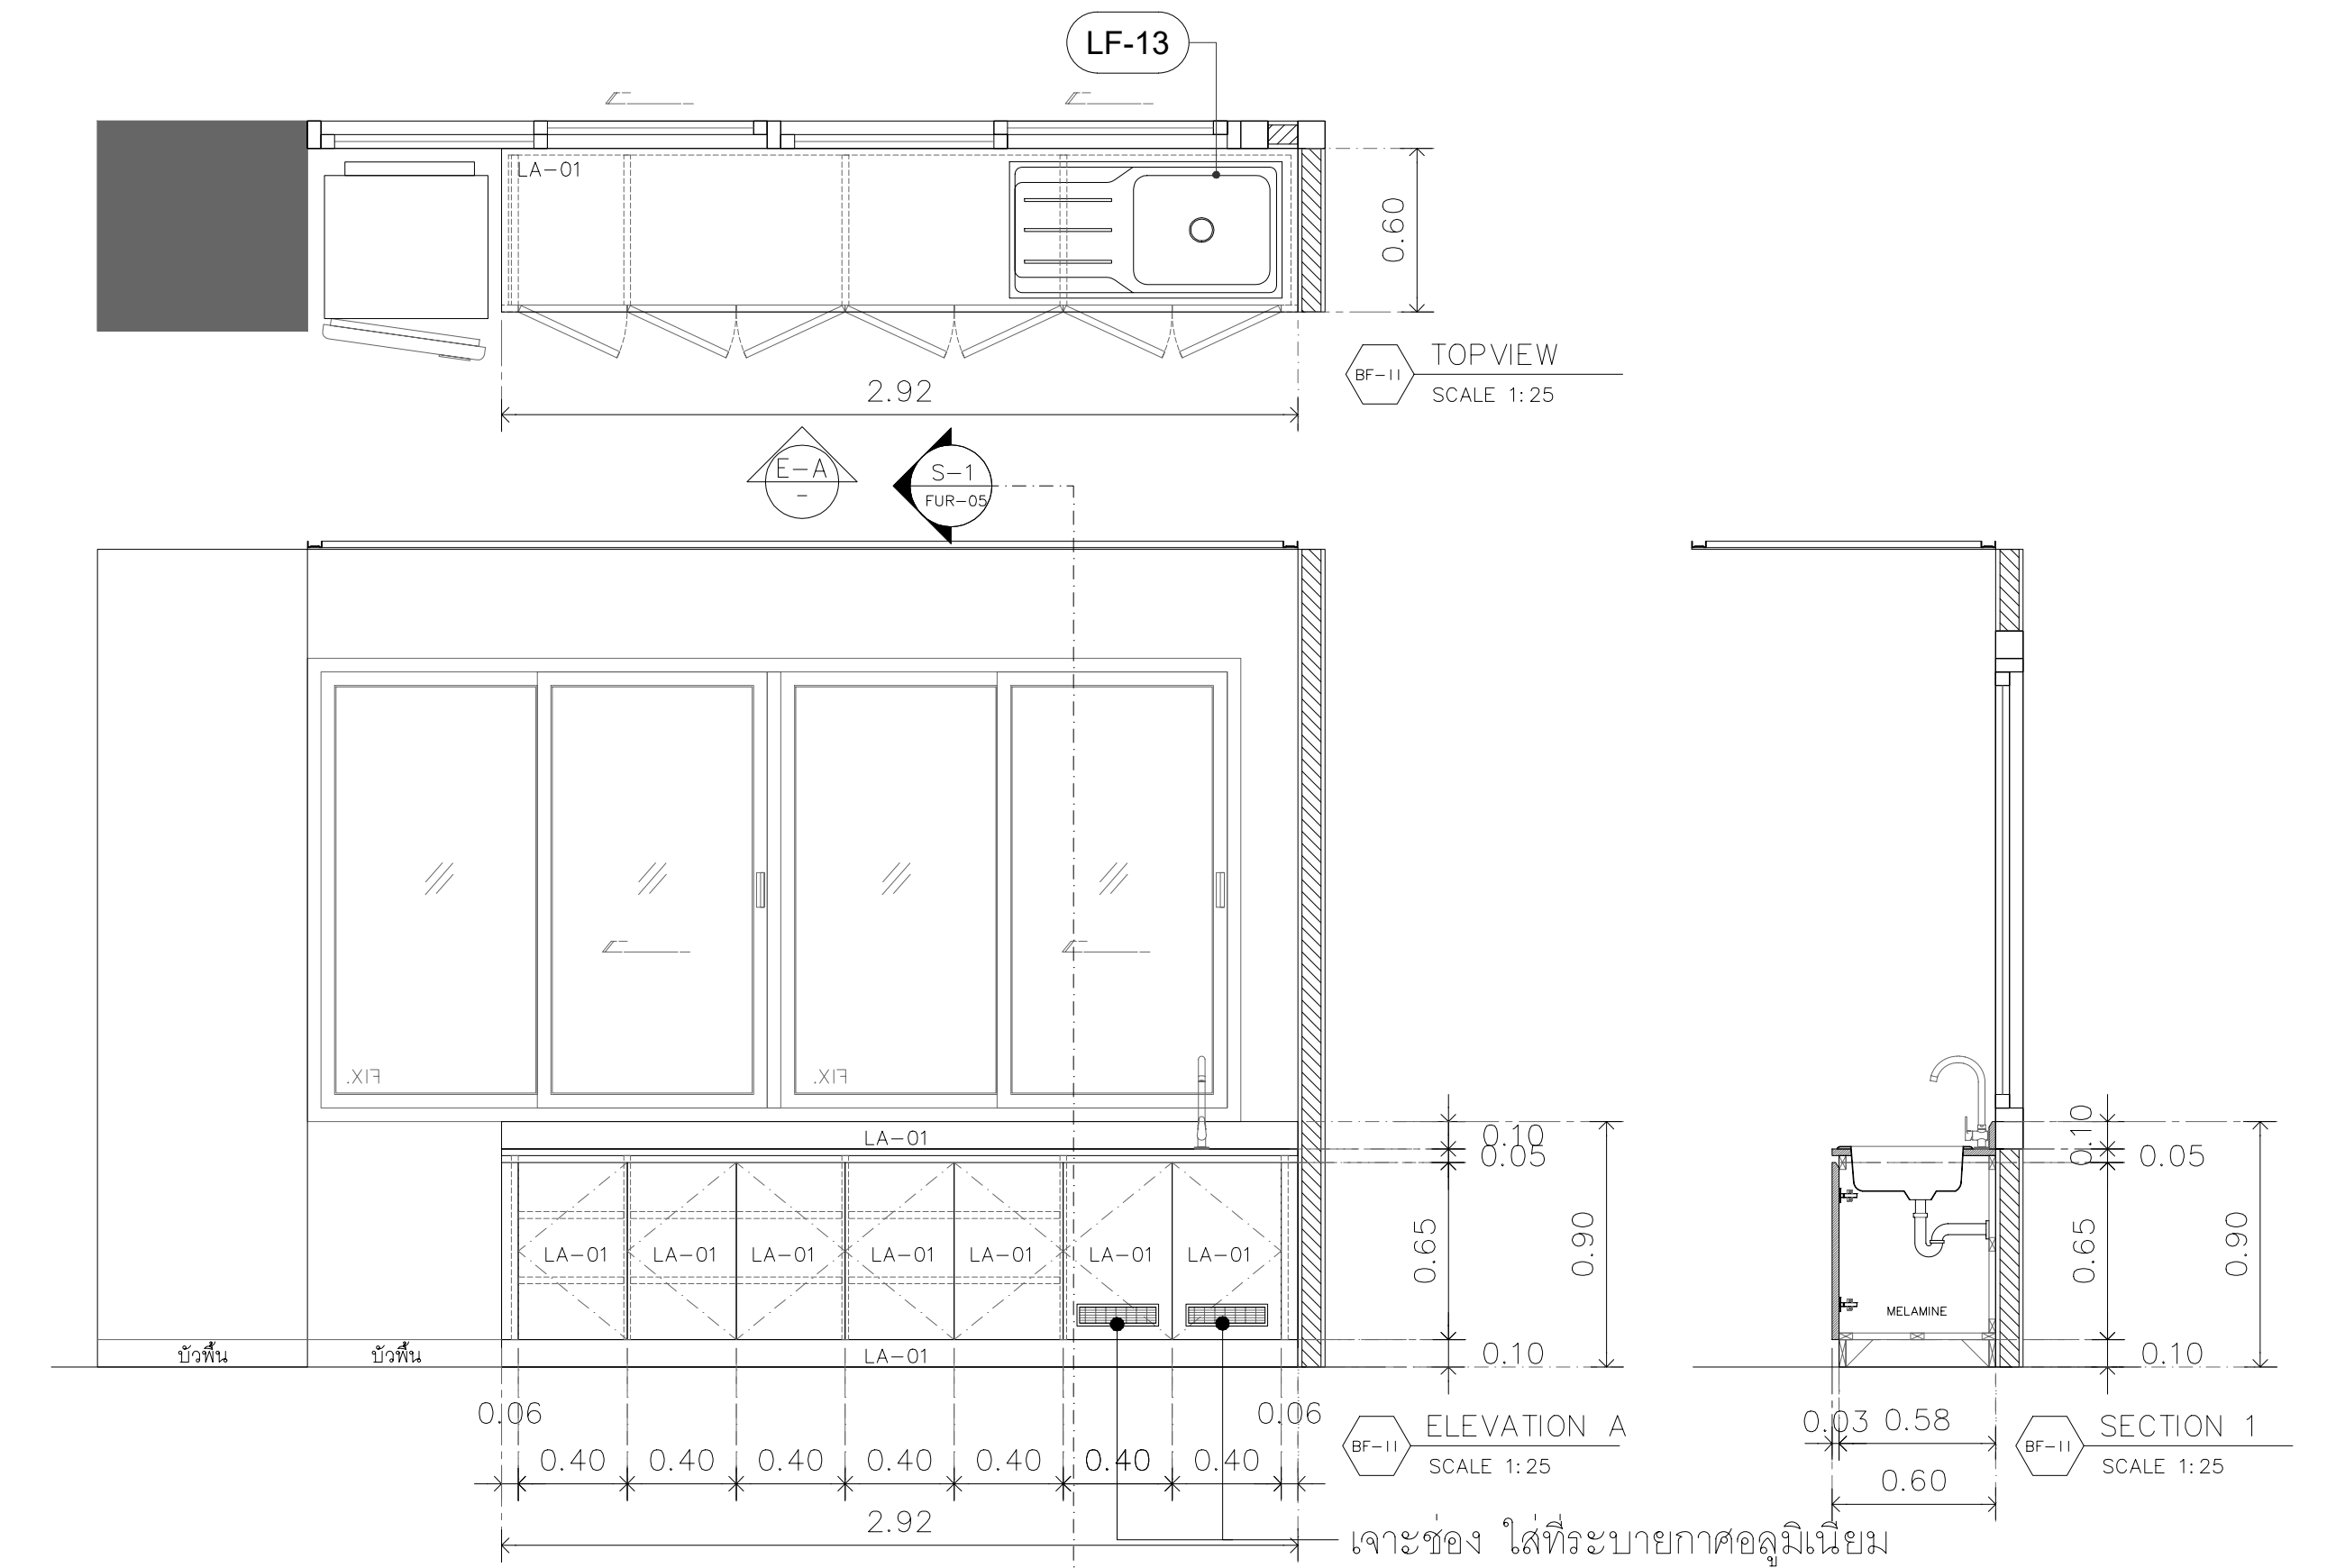


รหัส	BF-11	ตำแหน่ง	ห้องพักเจ้าหน้าที่ OPD ทั่วไป
ลักษณะ	ตู้เคาน์เตอร์อ่างล้างแบบมีเพลท	จำนวน	1

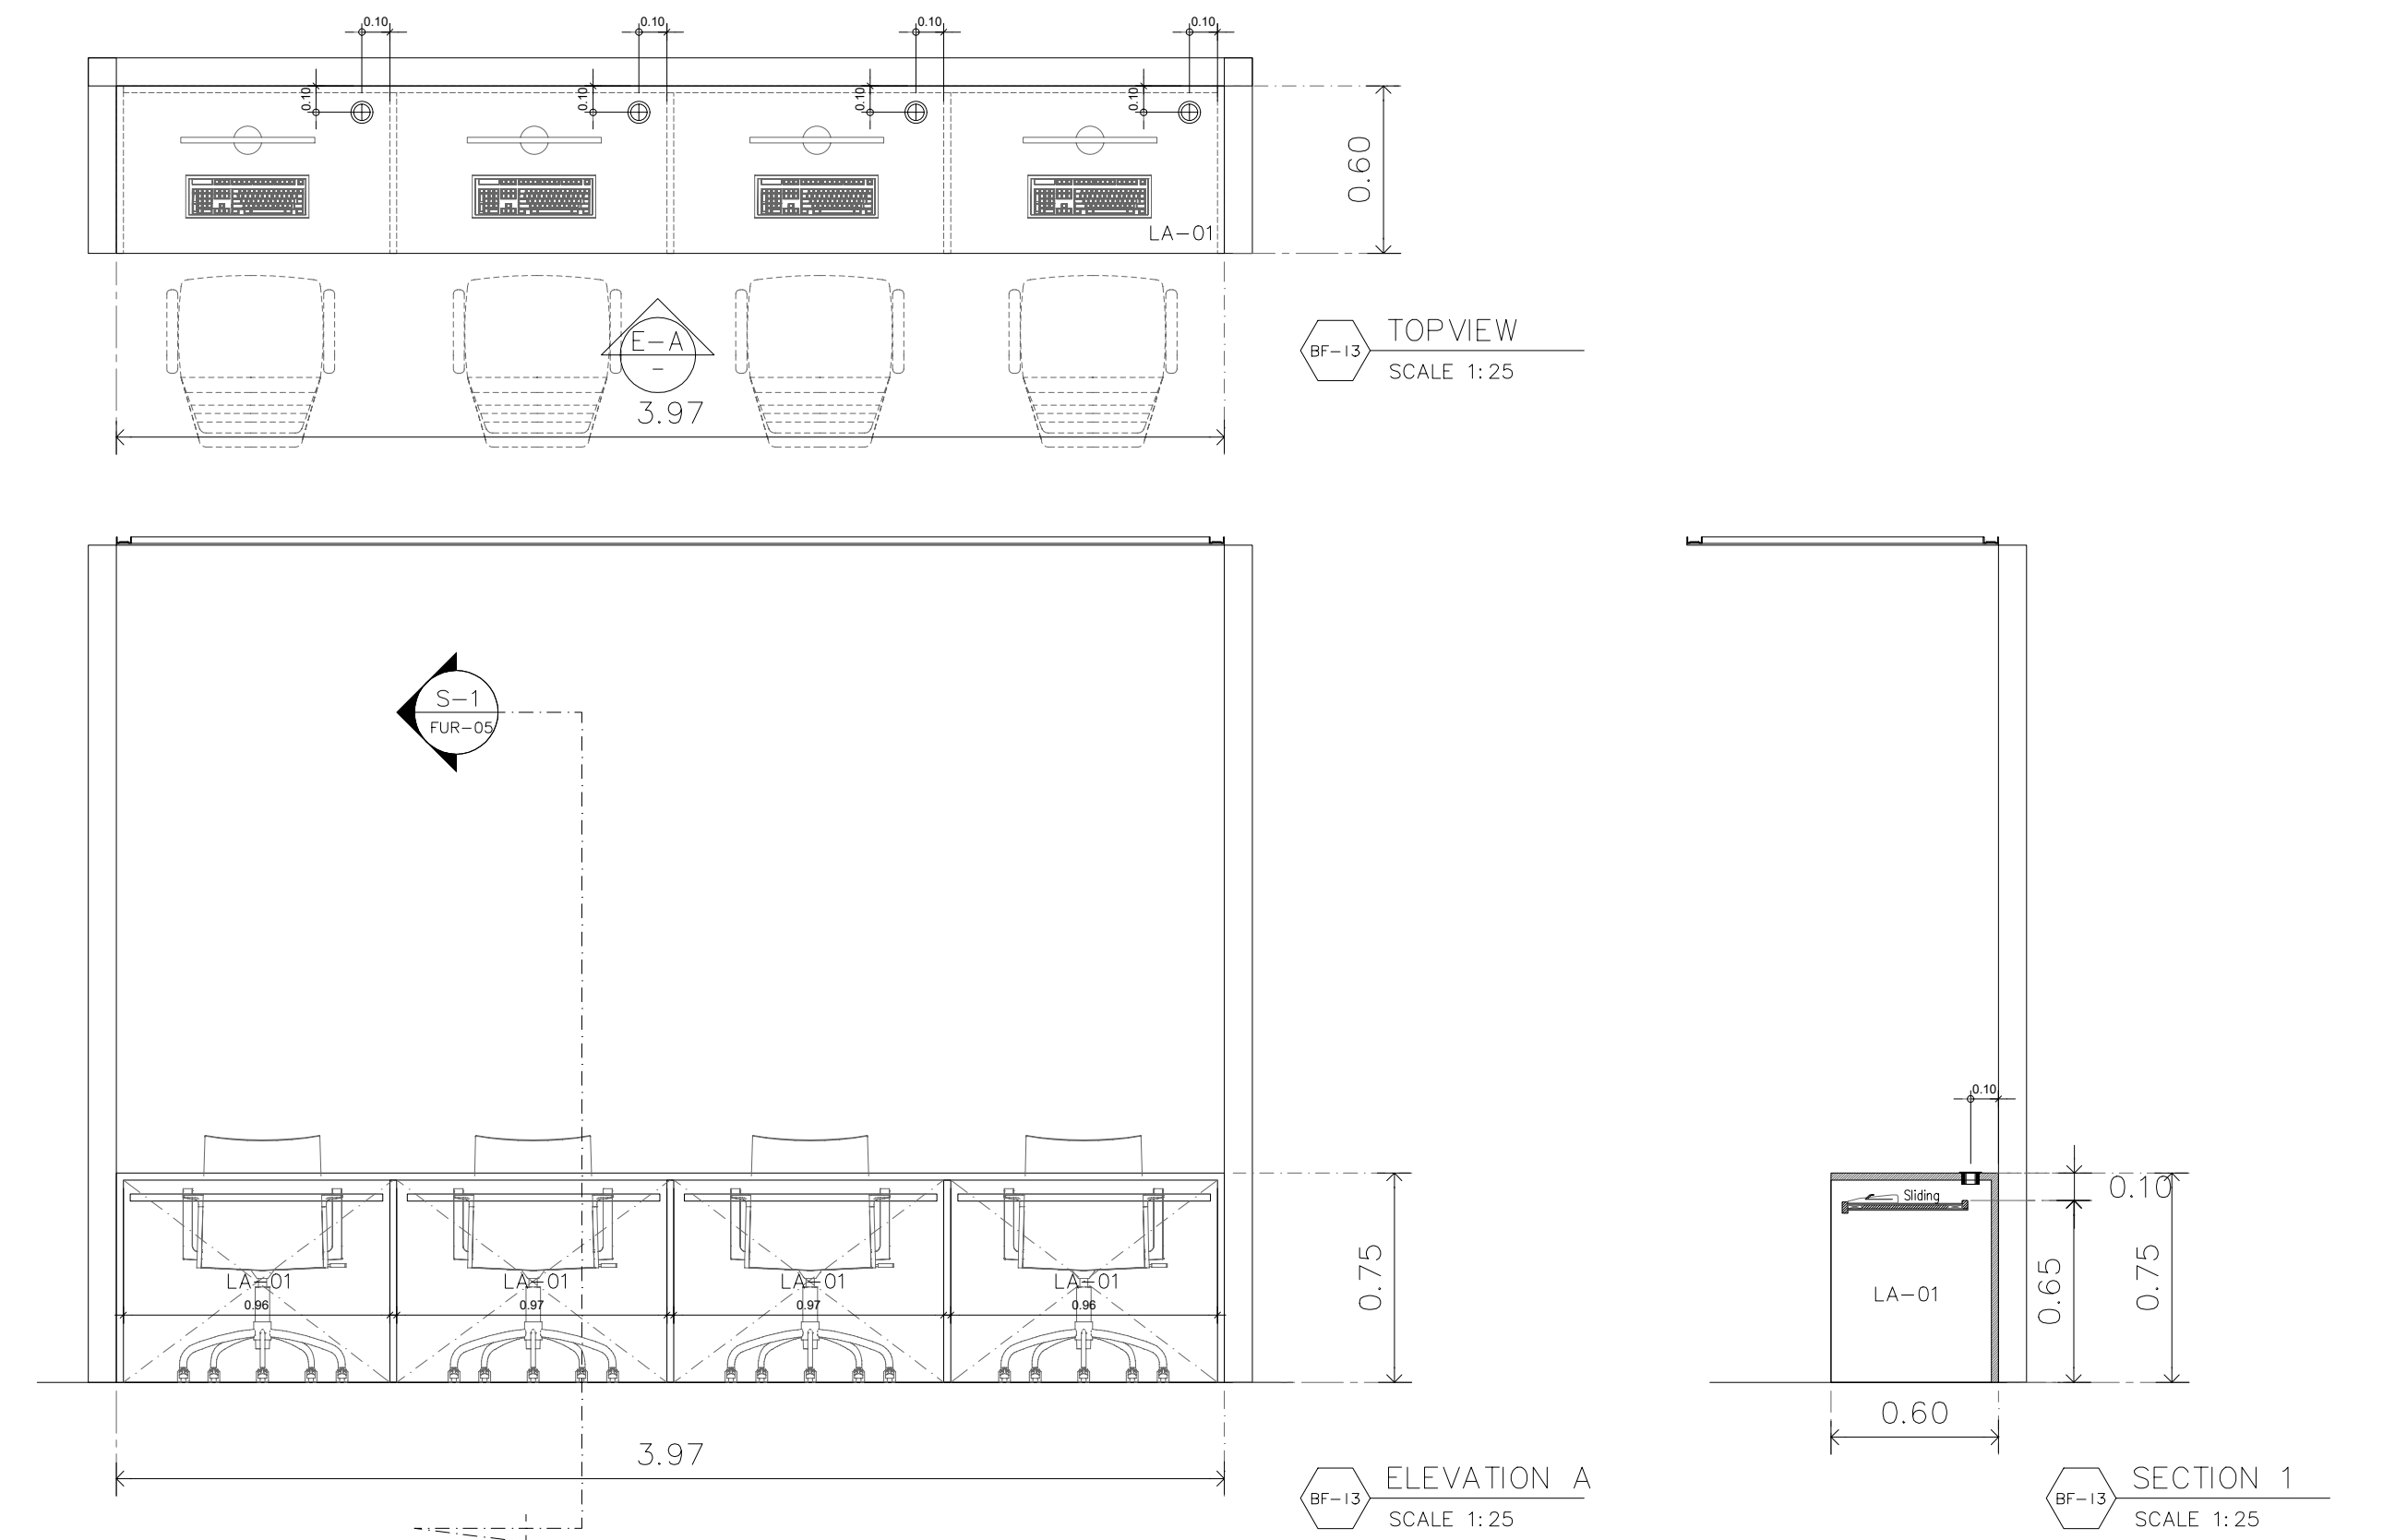

รหัส	BF-13	ตำแหน่ง	ADMISSION
ลักษณะ	โต๊ะทำงานเจ้าหน้าที่	จำนวน	1

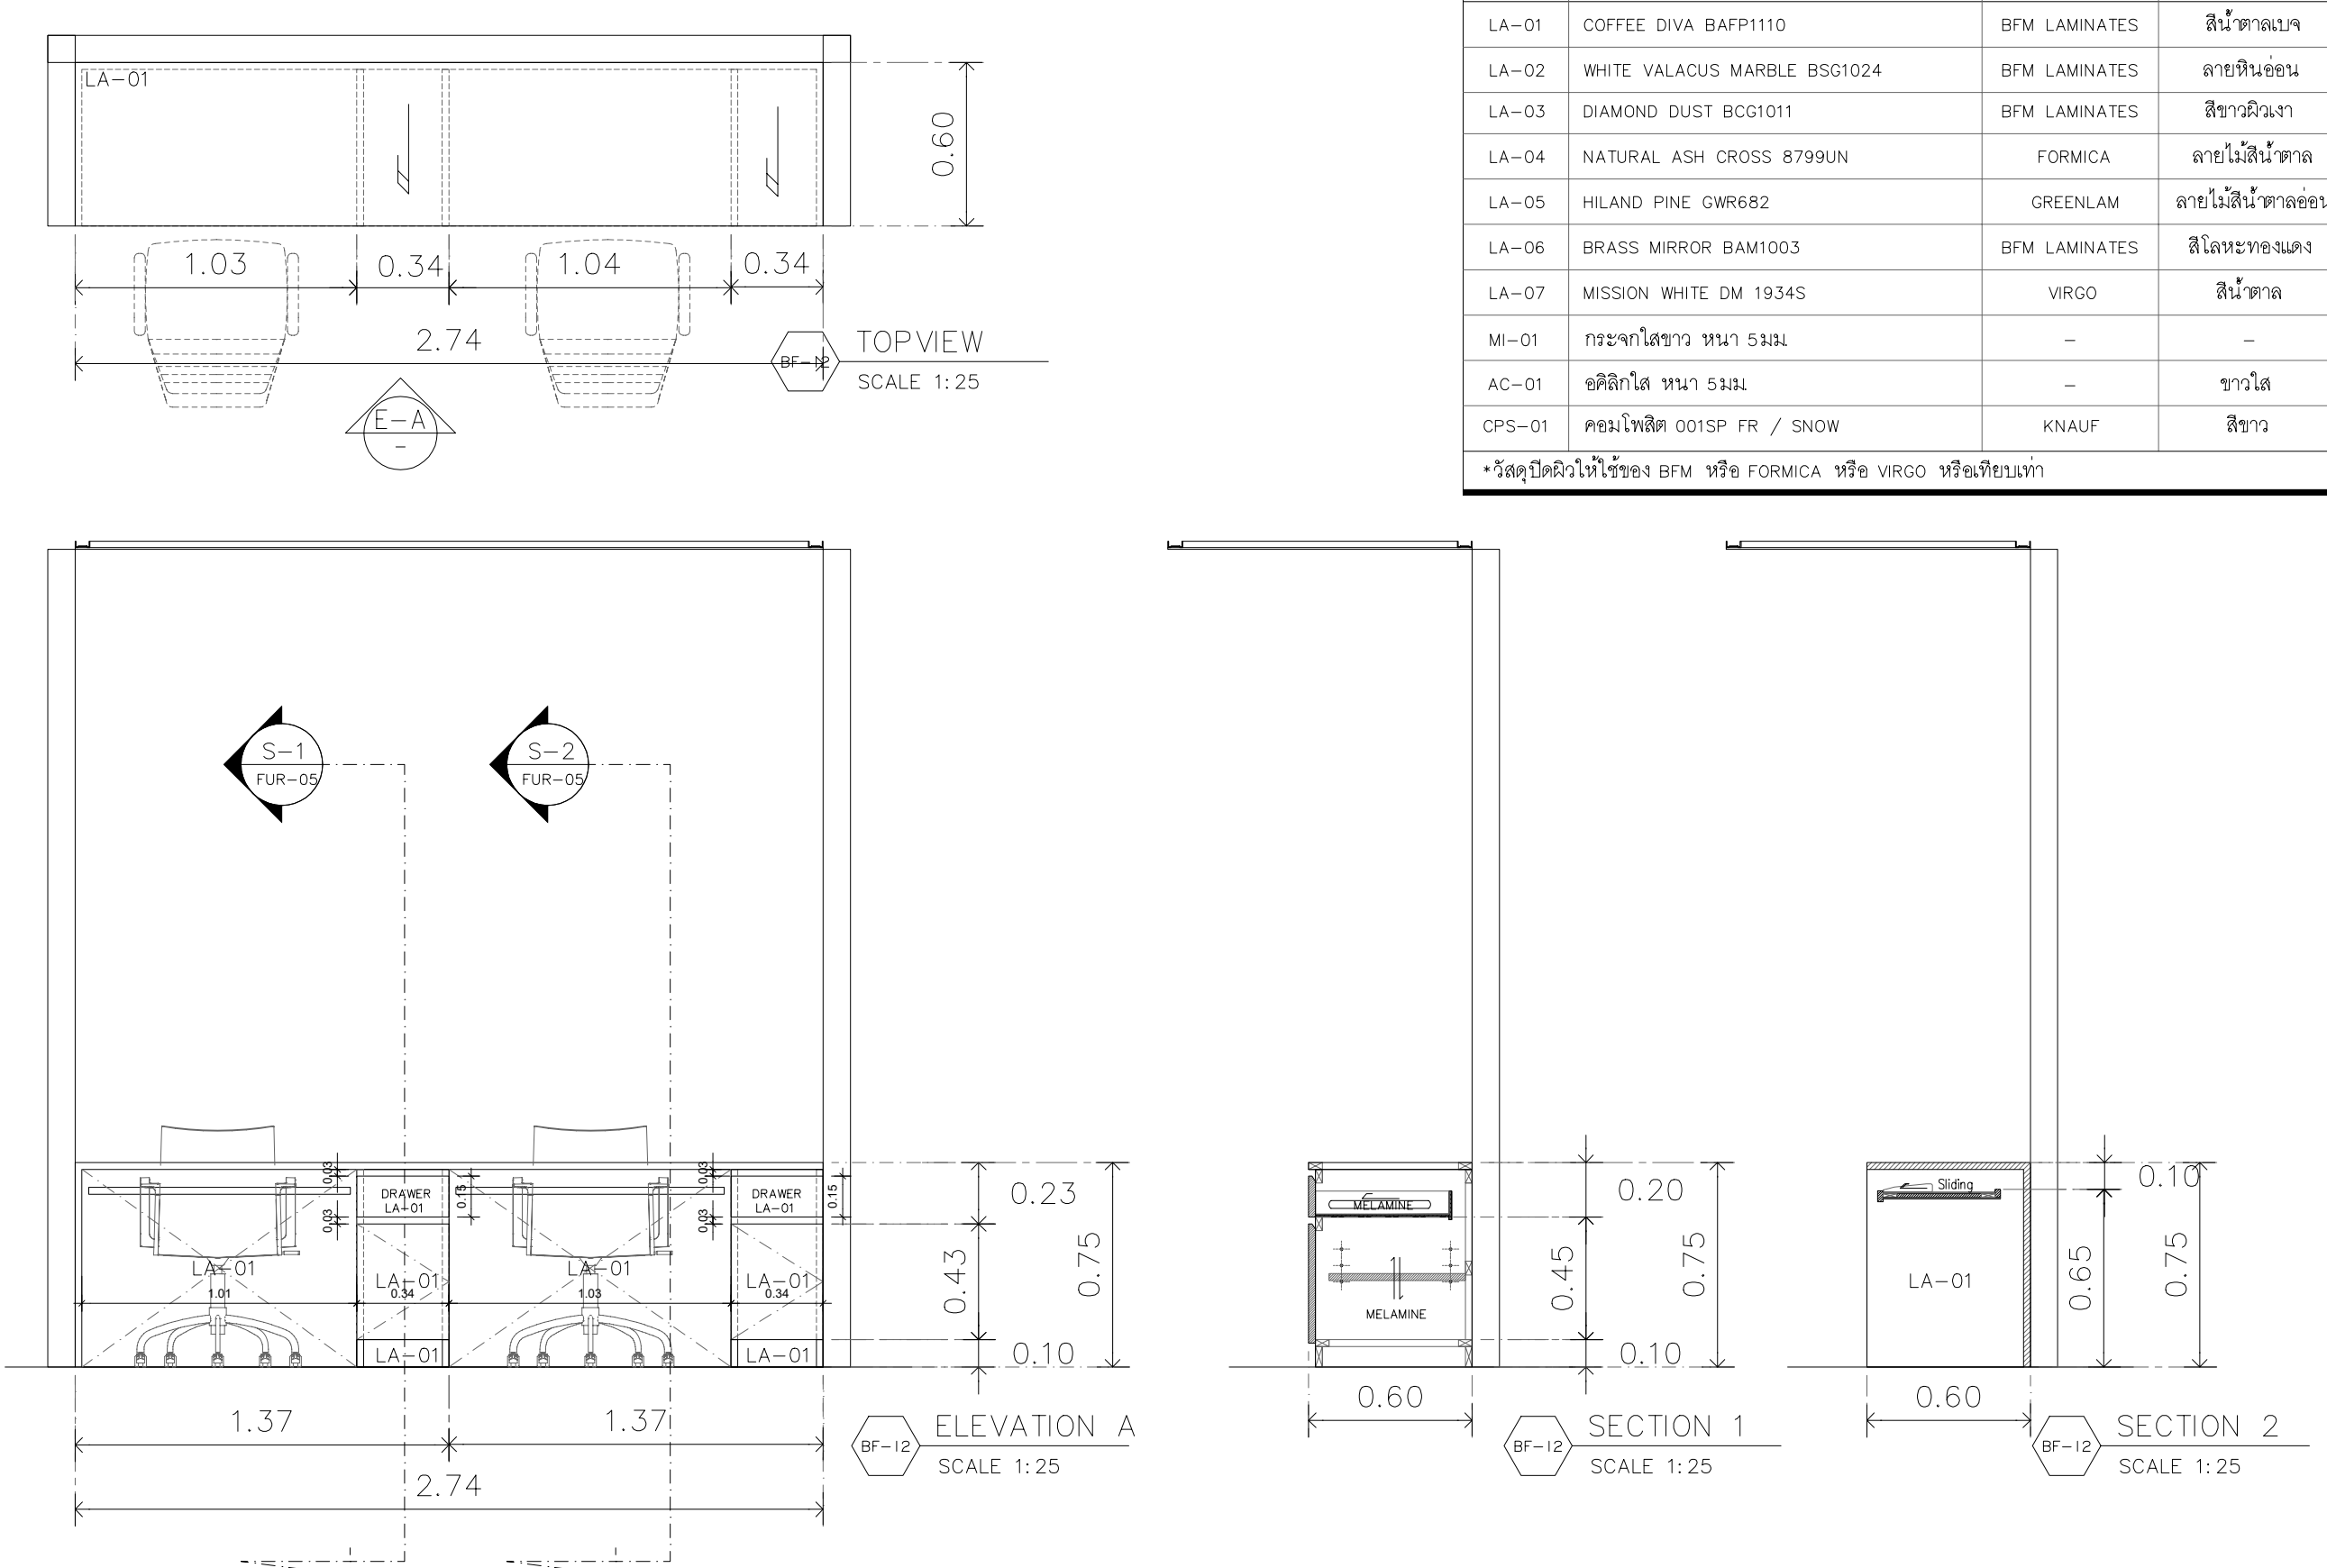


รหัส	BF-12	ตำแหน่ง	ADMISSION
ลักษณะ	โต๊ะทำงานเจ้าหน้าที่	จำนวน	1

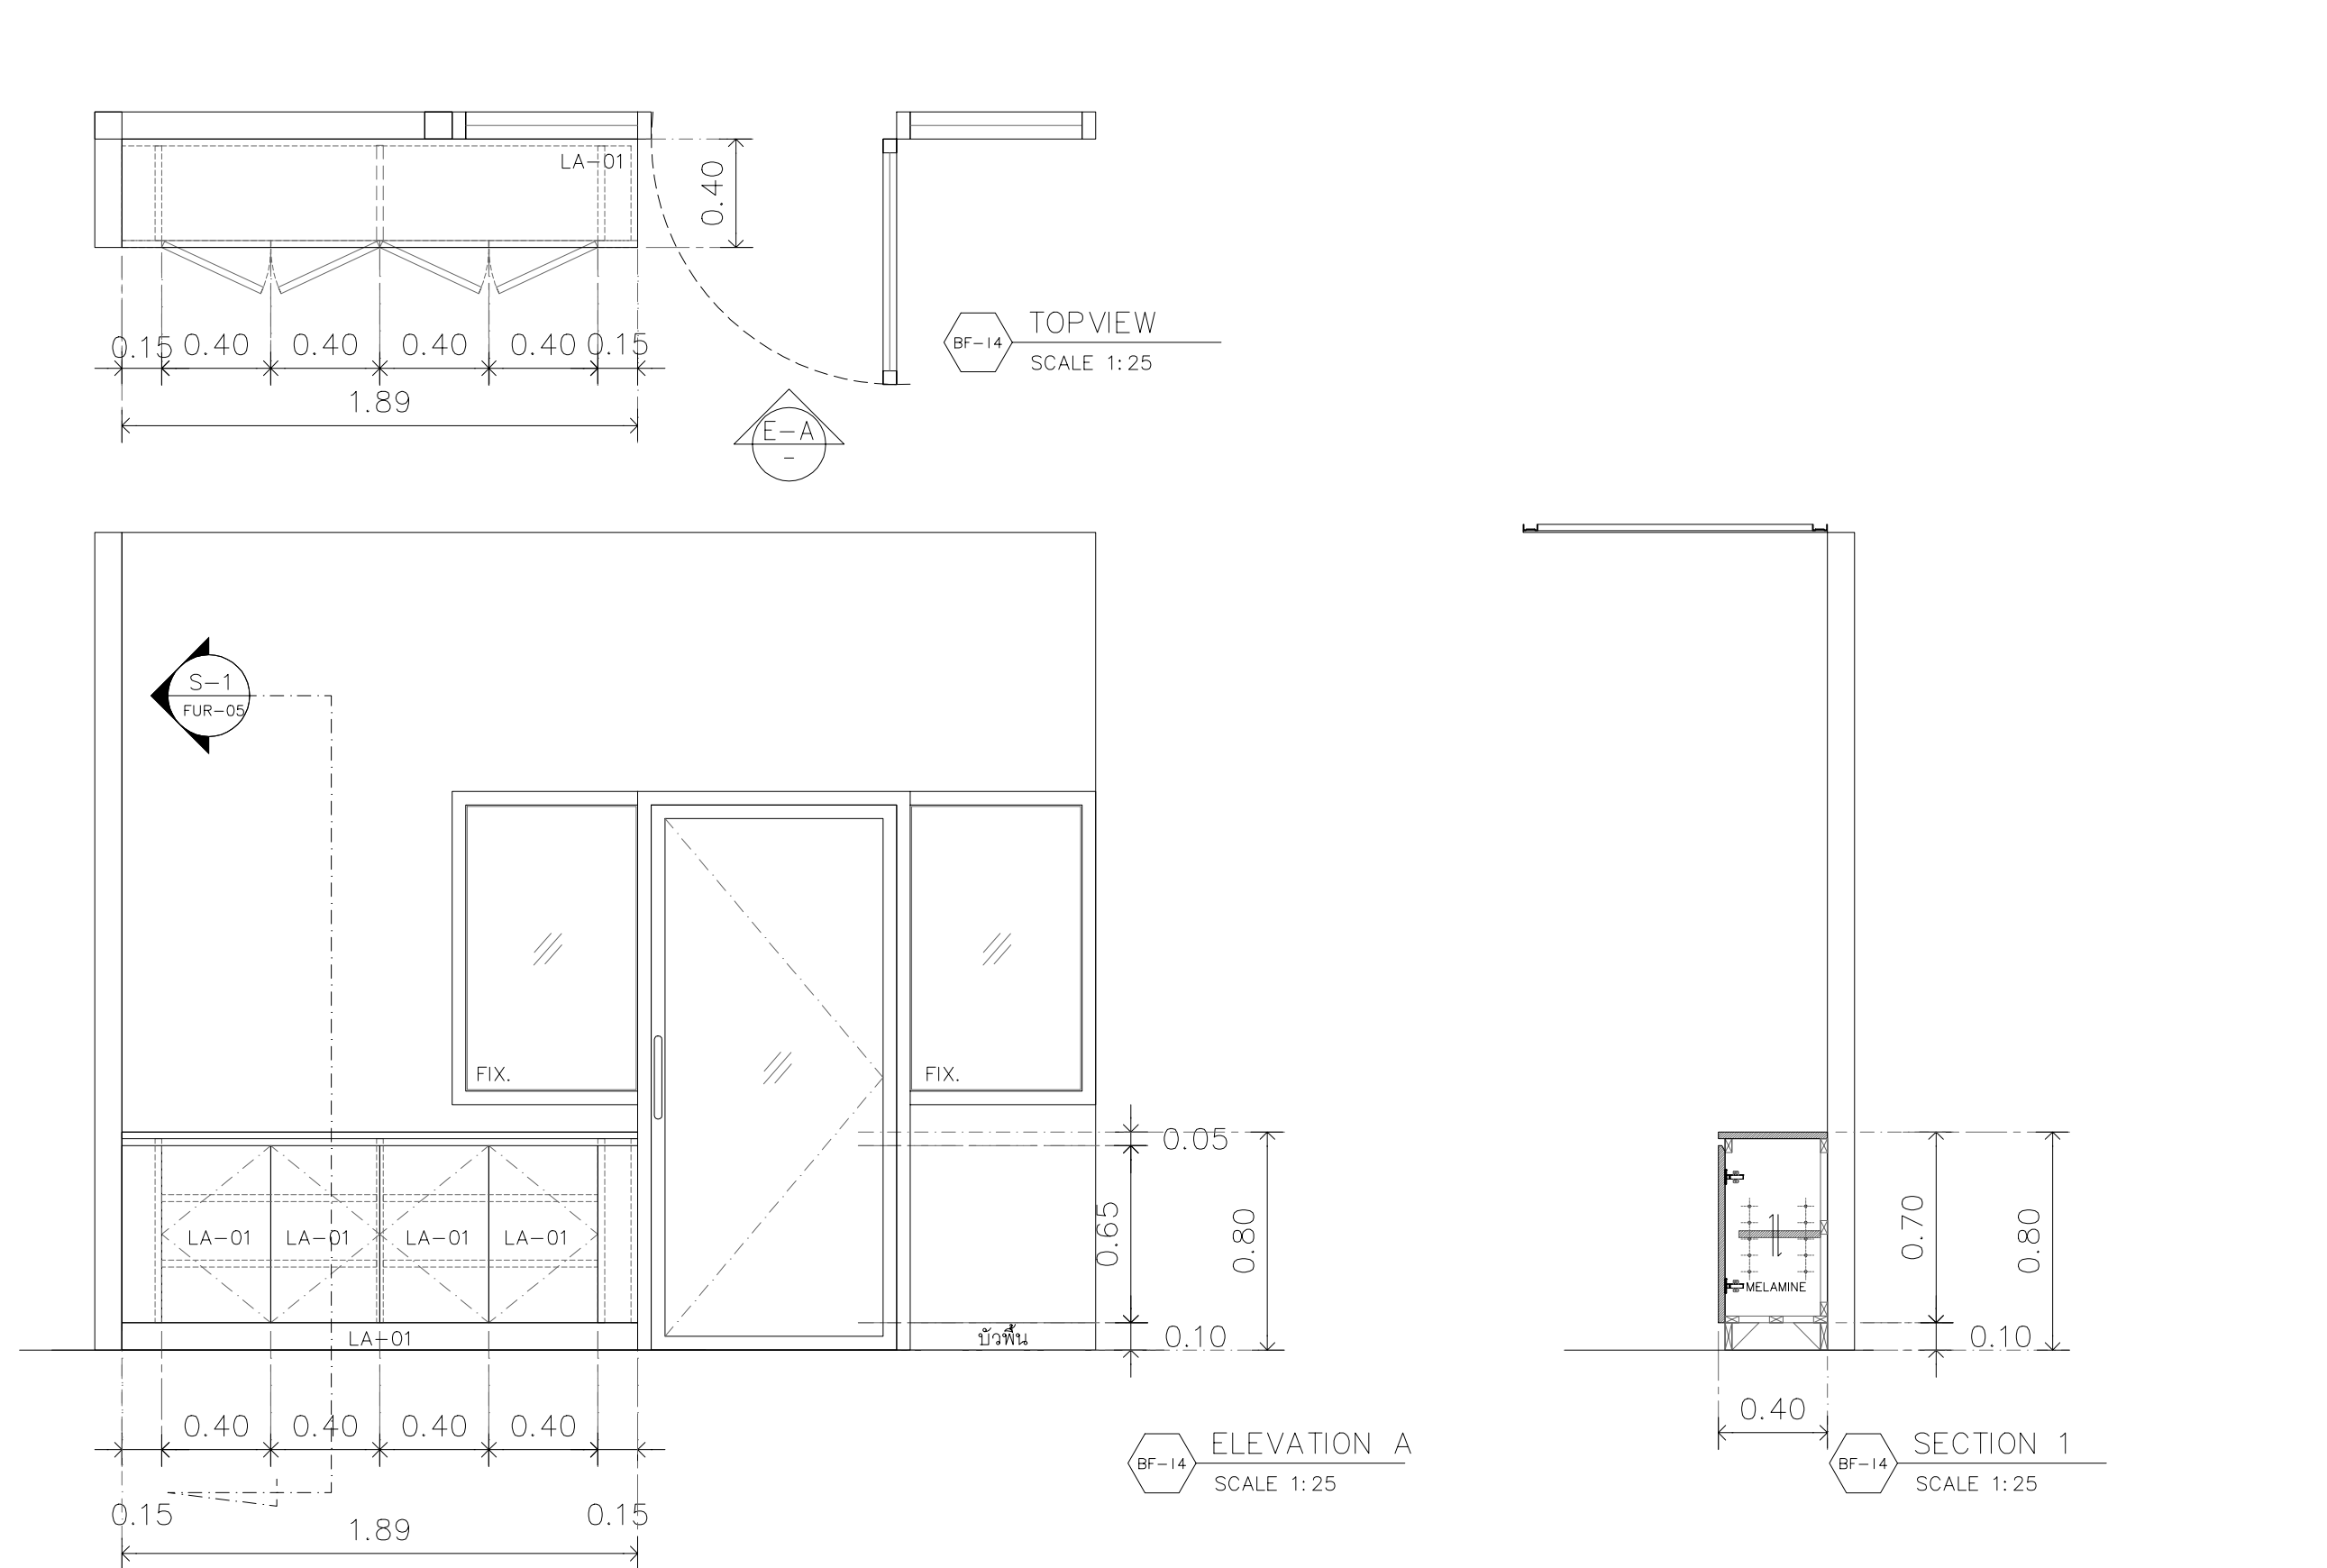

รหัส	BF-14	ตำแหน่ง	ADMISSION
ลักษณะ	ตู้เคาน์เตอร์เอกสาร	จำนวน	1

ตารางวัสดุ			
รหัส	รุ่น	ยี่ห้อ	สี
LA-01	COFFEE DIVA BAFP1110	BFM LAMINATES	สีน้ำตาลเบจ
LA-02	WHITE VALACUS MARBLE BSG1024	BFM LAMINATES	ลายหินอ่อน
LA-03	DIAMOND DUST BCG1011	BFM LAMINATES	สีขาวฉ่ำเงา
LA-04	NATURAL ASH CROSS 8799UN	FORMICA	ลายไม้สีน้ำตาล
LA-05	HILAND PINE GWR682	GREENLAM	ลายไม้สีน้ำตาลอ่อน
LA-06	BRASS MIRROR BAM1003	BFM LAMINATES	สีโลหะทองแดง
LA-07	MISSION WHITE DM 1934S	VIRGO	สีน้ำตาล
MI-01	กระชากใส่แก้ว หน้า 5 มม.	-	-
AC-01	อลูมิเนียม หน้า 5 มม.	-	ขาวใส
CPS-01	คอมโพสิต 001SP FR / SNOW	KNAUF	สีขาว
*วัสดุชนิดอื่นในช่อง BFM หรือ FORMICA หรือ VIRGO หรือเทียบเท่า			

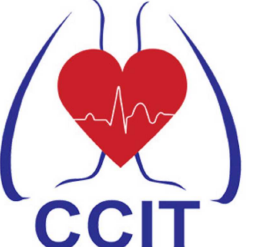

สถาบันโรครวงอก
CENTRAL CHEST INSTITUTE OF THAILAND


PROJECT

DESIGNER

ฝ่ายแผนผังอาคาร

123/263 หมู่ 13 ถนนบึงทอง ถนนบึงทอง
ถนนบึงทอง 11110 โทร 02-043-0133

E-MAIL : ASSEMBUILD.STU@GMAIL.COM

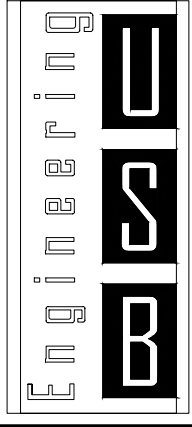

USBE
ENGINEERING CO.,LTD.

212 Grandville Urbanist Blvd.,
Soi Ladphrao 101 (Soi 53)
Klongjien, Bangkapi,
Bangkok 10240 THAILAND
Tel : 02-1388899-40
Fax : 02-1388840

E-mail :
deemak_9@usbengineering.com
www.usbengineering.com

PROJECT MANAGER

ARCHITECTS

INTERIOR DESIGN

STRUCTURAL ENGINEERS

ELECTRICAL ENGINEERS

MECHANICAL ENGINEERS

SANITARY ENGINEERS

☐ FOR APPROVED

☐ FOR CONSULTANT

☐ AS BUILT

รายละเอียดและรูปแบบดีไซน์ทั้งหมดนี้
เป็นกรรมสิทธิ์ของ ทางหุ้นส่วนจำกัด
แอสเซมบลิดด์ แต่เพียงผู้เดียว
ห้ามผู้ใดดัดแปลง แก้ไข ส่วนหนึ่งส่วนใด
หรือทั้งหมด เพื่อกะทำการอย่างหนึ่งอย่างใด
ที่เห็นก่อนได้รับความยินยอมจาก
ทางหุ้นส่วนจำกัด แอสเซมบลิดด์
เป็นลายลักษณ์อักษร

All designs and drawing are intellectual
property rights of
ASSEM BUILD Ltd.Part.
and cannot be used
Duplicate or disclose the work
in whole or in part and in any manner
with out their prior written consent.

DRAWING

CHECKED

APPROVED



DATE

1: 25



SCALE

A1



FUR-05

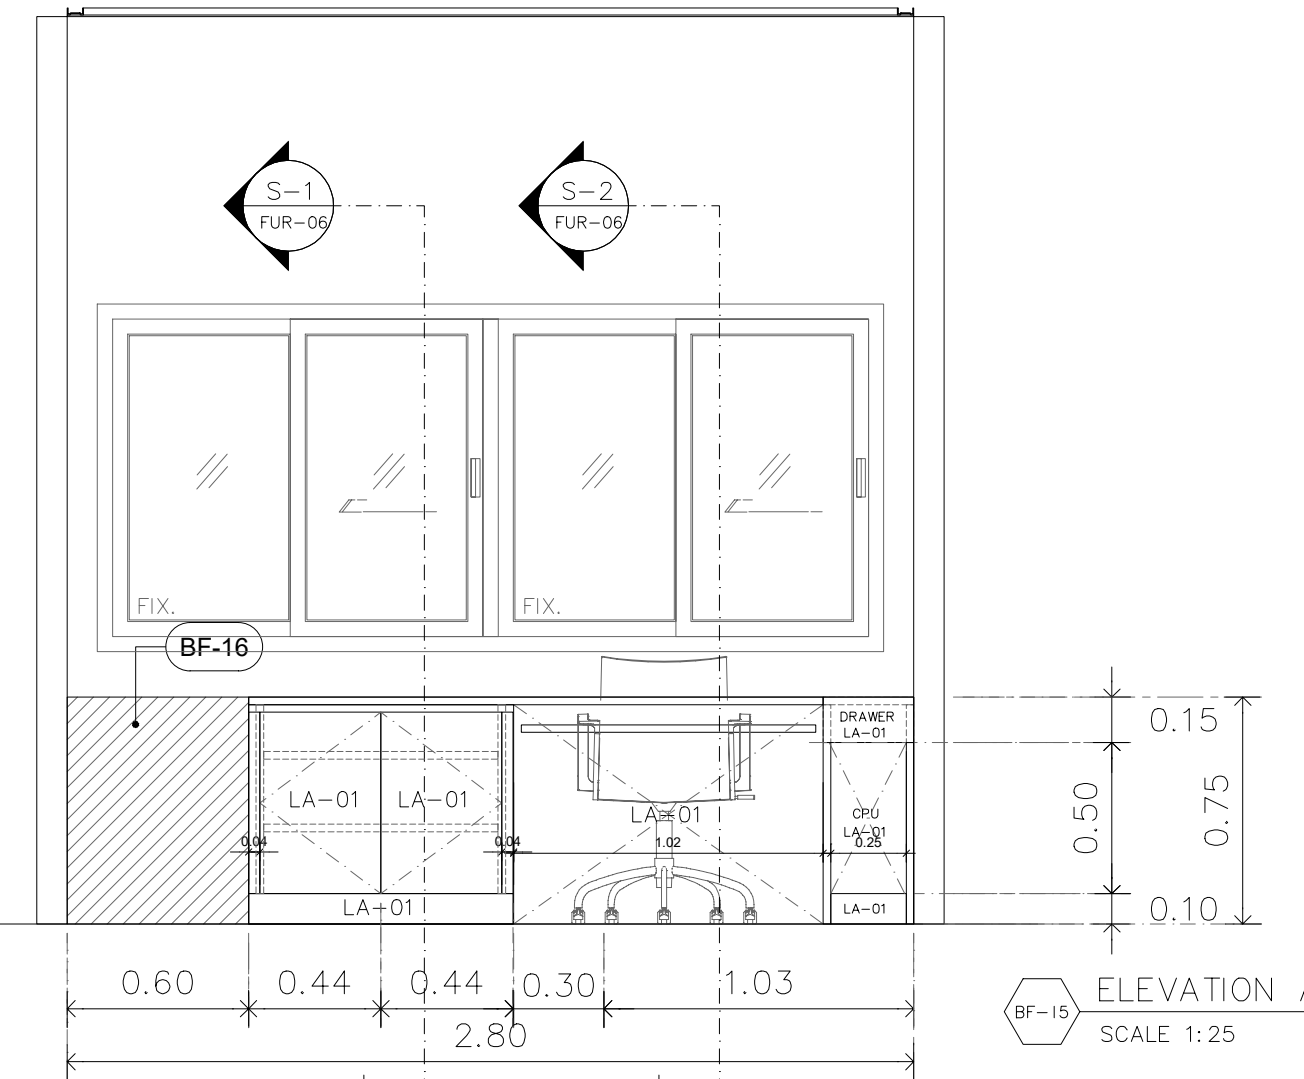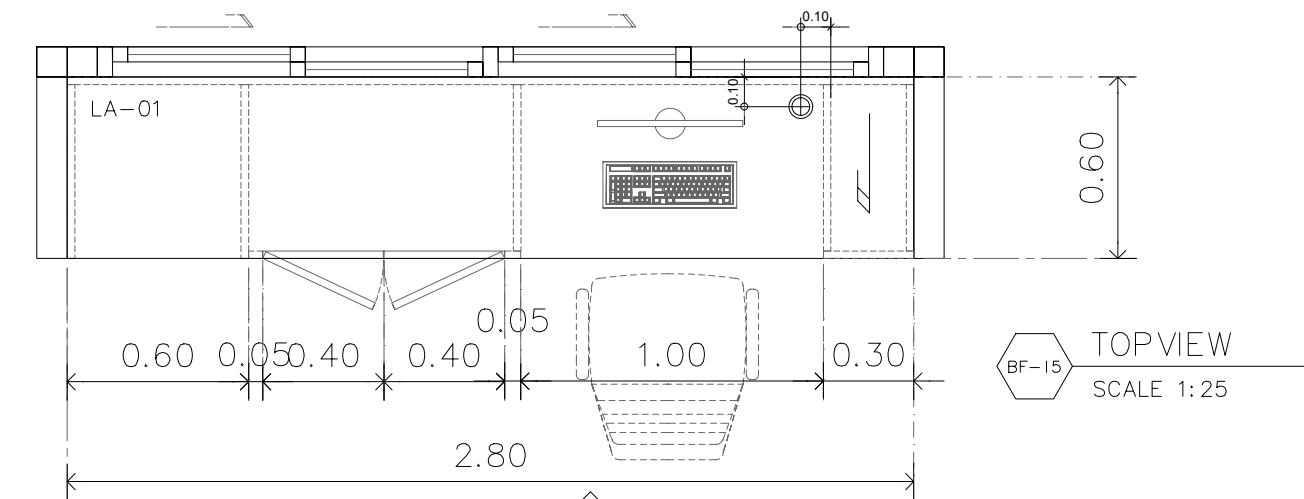



รหัส	BF-15	ตำแหน่ง	ห้องรวมศูนย์
ลักษณะ	โต๊ะทำงานเจ้าหน้าที่	จำนวน	1

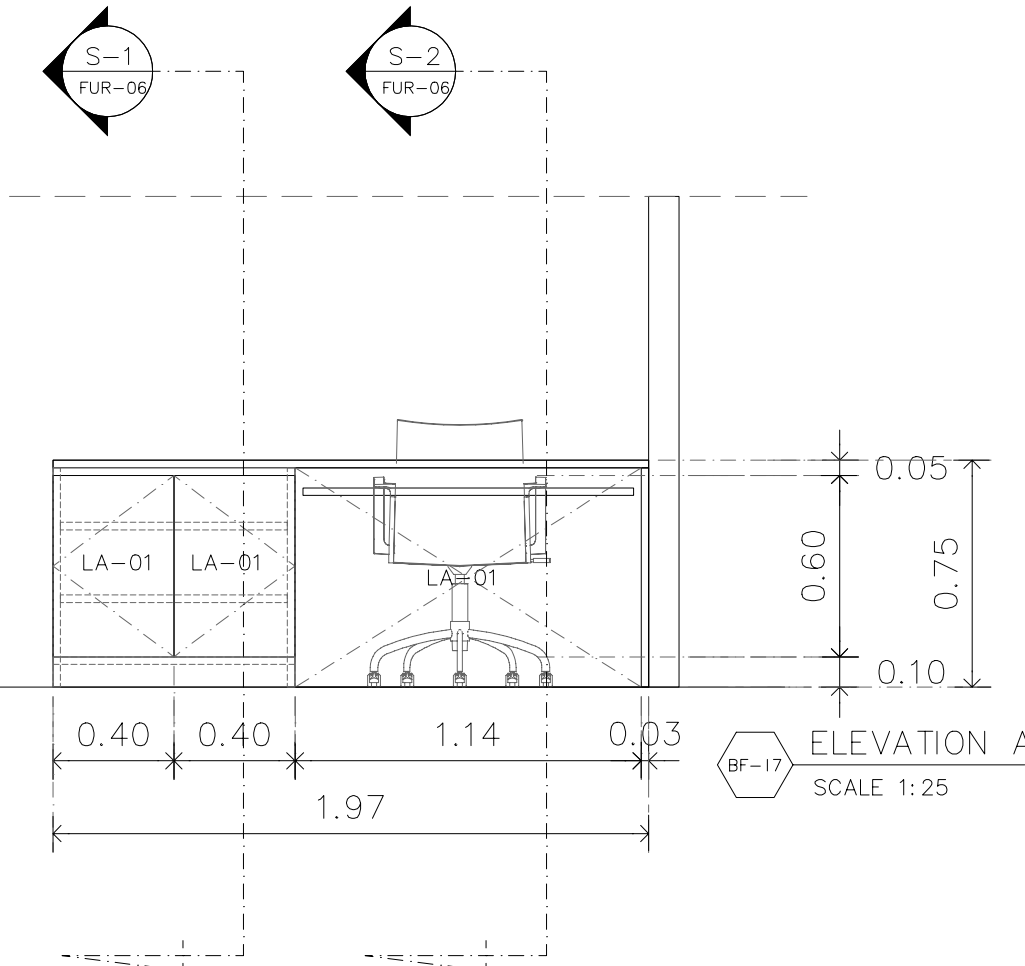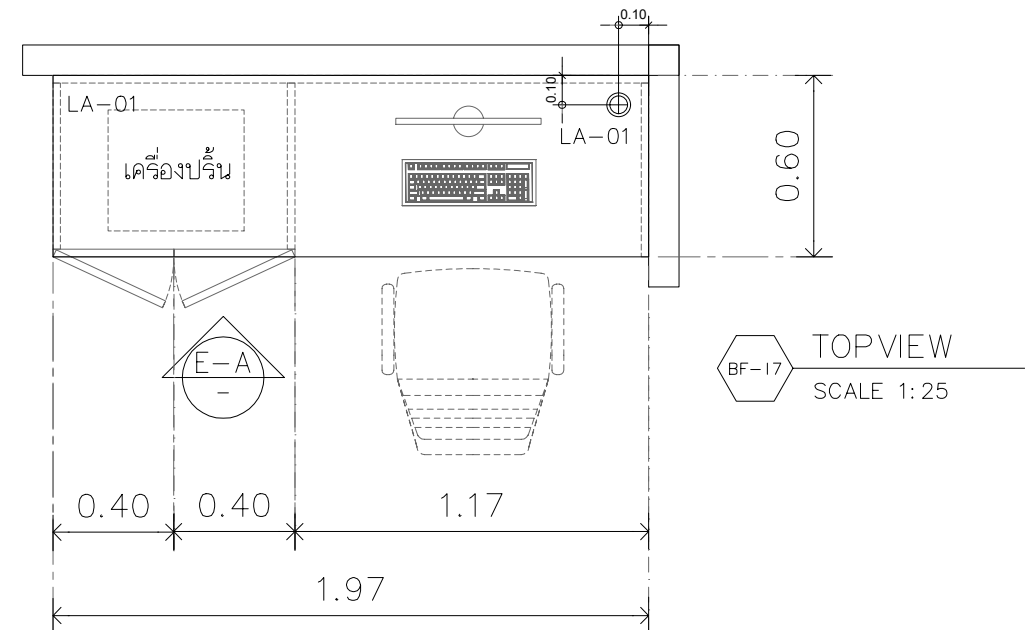

รหัส	BF-17	ตำแหน่ง	ห้องตรวจ 3,5-6,8,10
ลักษณะ	โต๊ะทำงานผู้ช่วยแพทย์	จำนวน	5

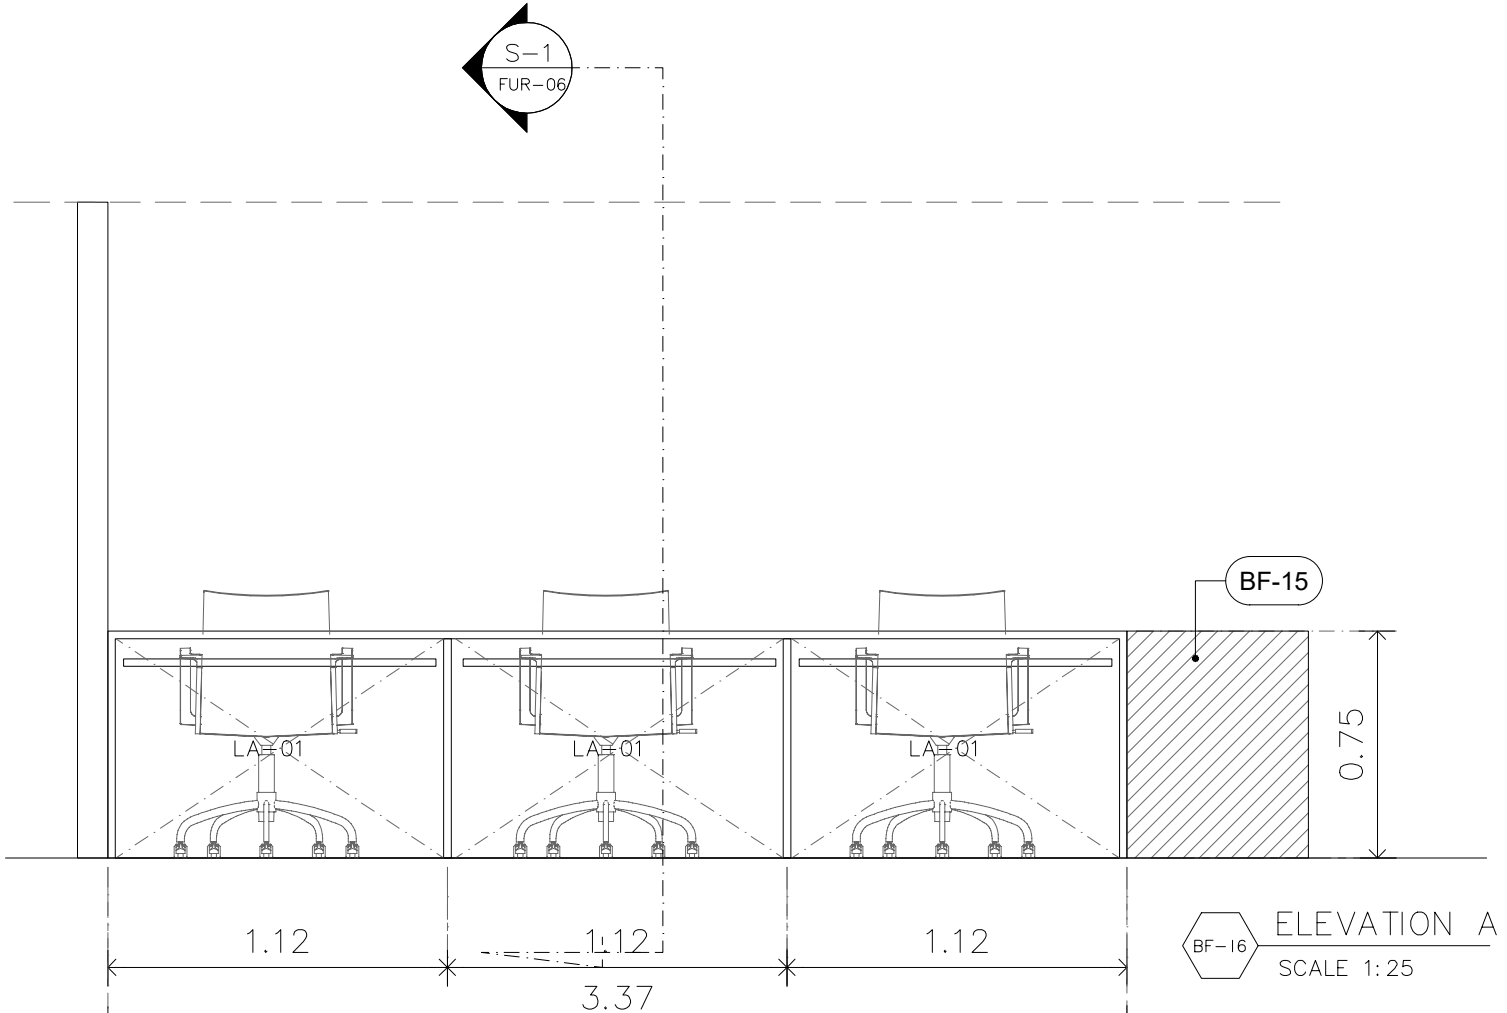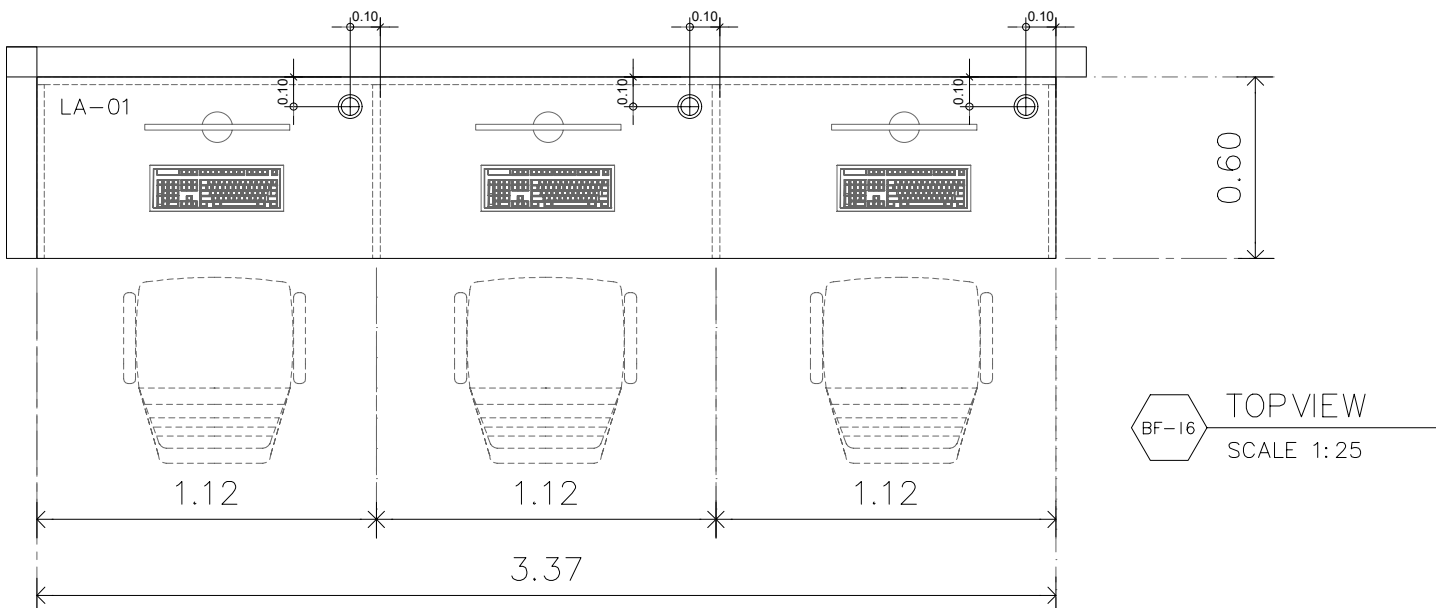

รหัส	BF-16	ตำแหน่ง	ห้องรวมศูนย์
ลักษณะ	โต๊ะทำงานเจ้าหน้าที่	จำนวน	1

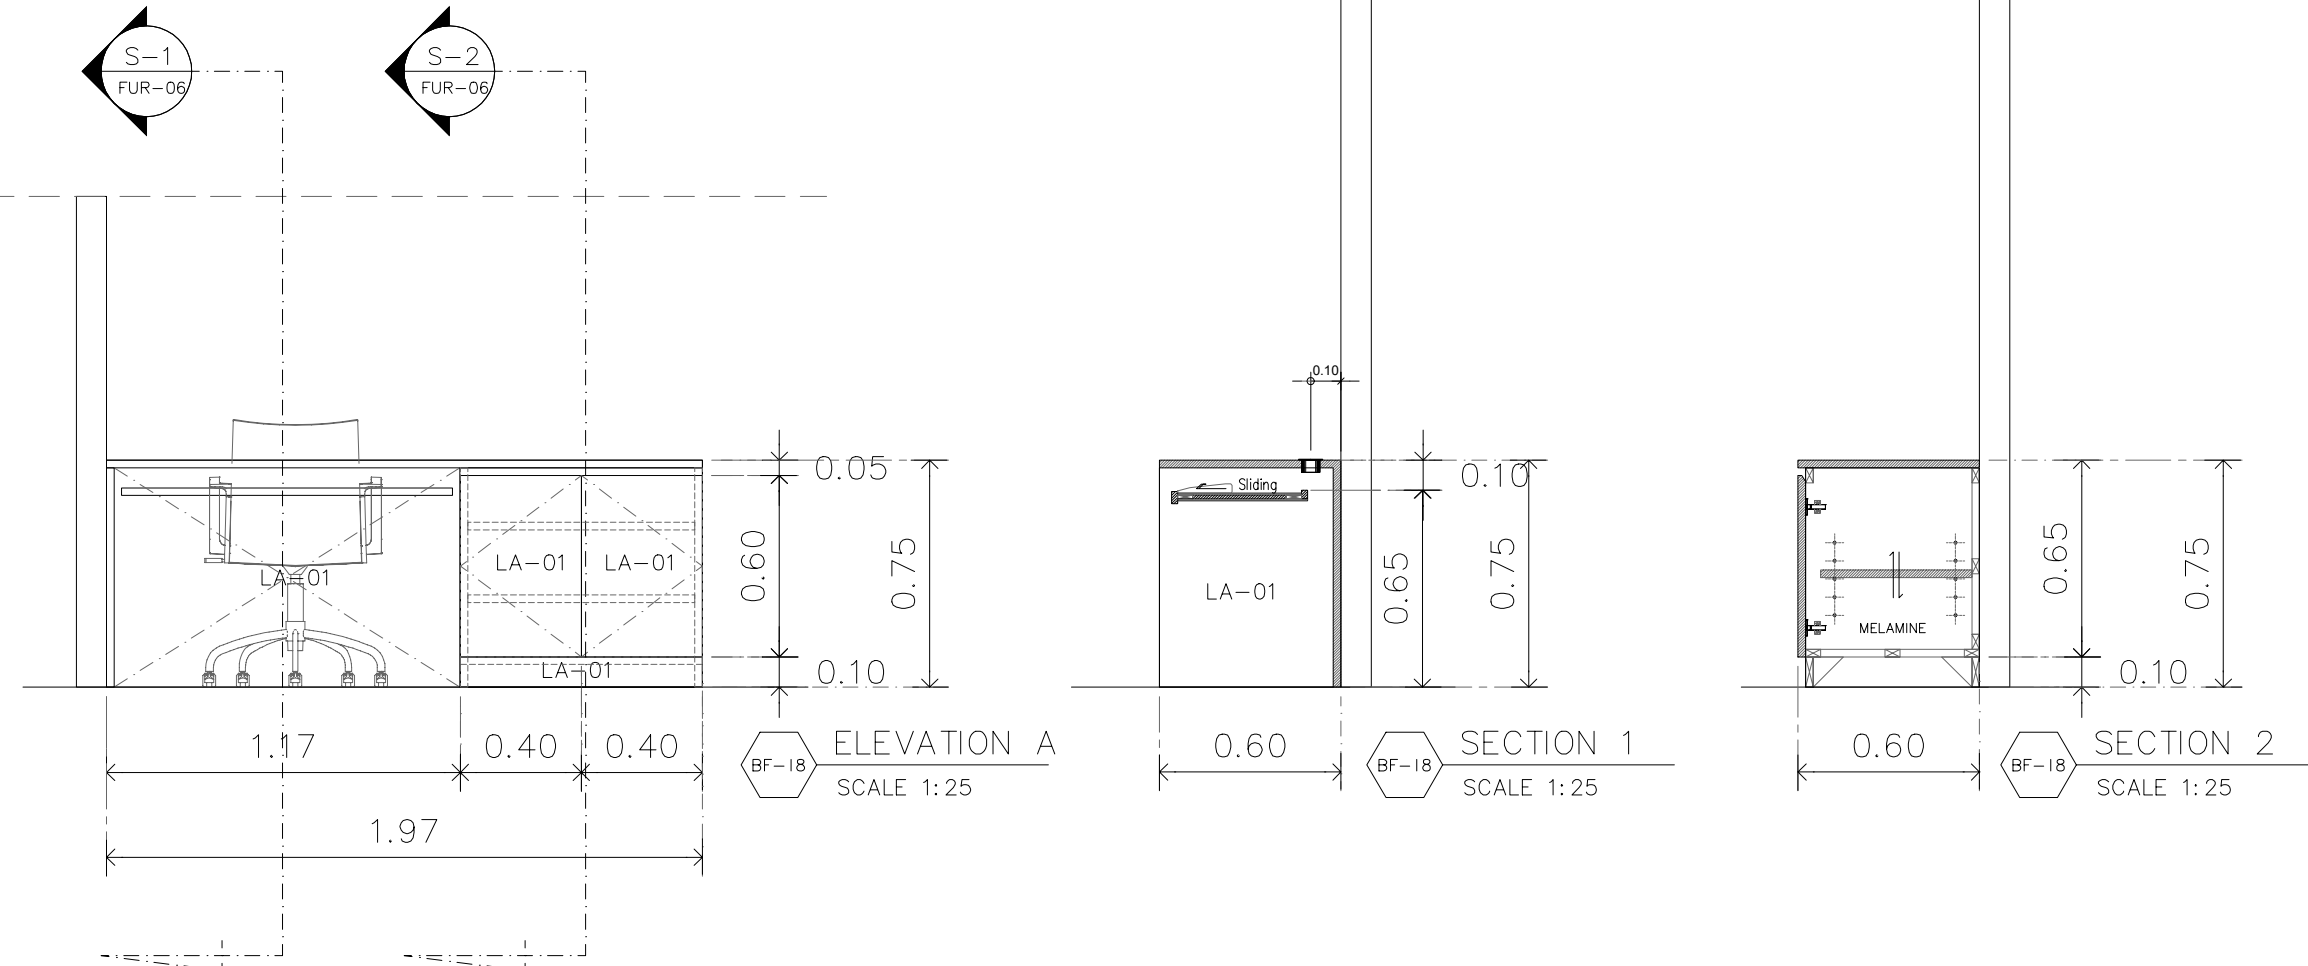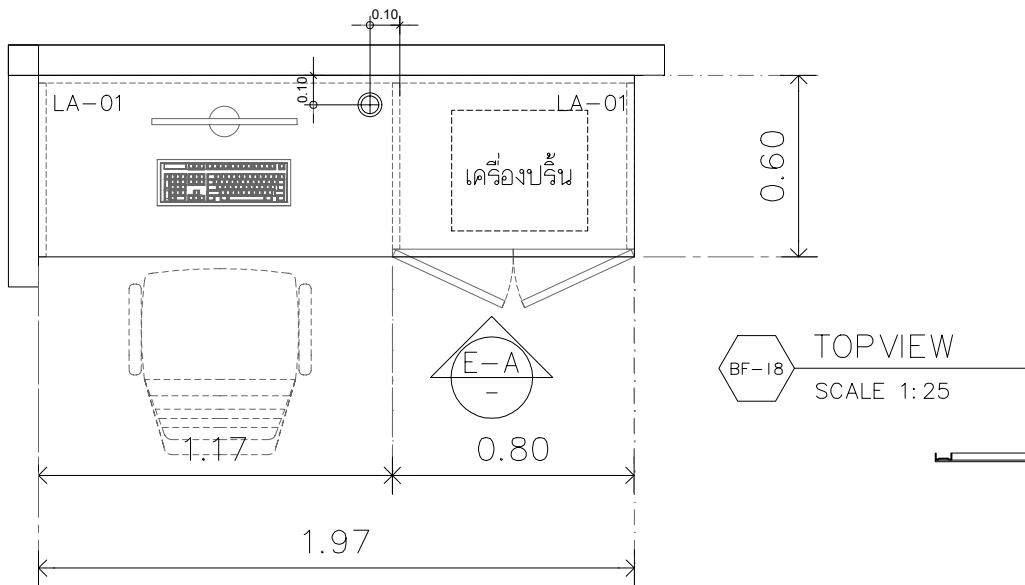

รหัส	BF-18	ตำแหน่ง	ห้องตรวจ 1-2/4,7,9
ลักษณะ	โต๊ะทำงานผู้ช่วยแพทย์	จำนวน	5

ตารางวัสดุ			
รหัส	รุ่น	ยี่ห้อ	สี
LA-01	COFFEE DIVA BAFP1110	BFM LAMINATES	สีน้ำตาลเบจ
LA-02	WHITE VALACUS MARBLE BSG1024	BFM LAMINATES	ลายหินอ่อน
LA-03	DIAMOND DUST BCG1011	BFM LAMINATES	สีขาวฉ่ำเงา
LA-04	NATURAL ASH CROSS 8799UN	FORMICA	ลายไม้สีน้ำตาล
LA-05	HILAND PINE GWR682	GREENLAM	ลายไม้สีน้ำตาลอ่อน
LA-06	BRASS MIRROR BAM1003	BFM LAMINATES	สีโลหะทองแดง
LA-07	MISSION WHITE DM 1934S	VIRGO	สีน้ำตาล
MI-01	กระดานสีขาว หน้า 5 มม.	-	-
AC-01	อลูมิเนียม หน้า 5 มม.	-	ขาวใส
CPS-01	คอมโพสิต 001SP FR / SNOW	KNAUF	สีขาว
*วัสดุชนิดอื่นในช่อง BFM หรือ FORMICA หรือ VIRGO หรือเทียบเท่า			



PROJECT
ปรับปรุงแผนกผู้ป่วยนอก (OPD)



ฝ่ายสนับสนุนลูกค้า แอสเซมบลด์
123/263 หมู่ 13 ถนนบึงทอง ถนนบึงทอง
จ.นนทบุรี 11110 โทร 02-043-0133
E-MAIL : ASSEMBUILD.STU@GMAIL.COM

U
S
B

USE
ENGINEERING CO.,LTD.
2/12 Grandville Urbanist Blvd.,
Soi Ladphrao 101 (Soi 53)
Klongjan, Bangkok,
Bangkok 10240 THAILAND
Tel - 02-13888940
Fax - 02-1388840
E-mail :
deemak_9@usbengineering.com
www.usbengineering.com

PROJECT MANAGER

วิศวกร วัฒนชัย

ARCHITECTS

พูนเต็ม วัฒนวงษ์ศิริ ส-สธ.632

INTERIOR DESIGN

พงศ์พิศ บัวแก้ว ส-สน 229 สมพงษ์ อรุณ

STRUCTURAL ENGINEERS

ศุภกิจ ทัดวงศ์ สย.14736 Suphakitt T

ELECTRICAL ENGINEERS

จิติกกร เชื้องความดี สฟท.4249

MECHANICAL ENGINEERS

สมชัย นิลพฤษณ์ ภก.965

ธีรวิชัย ขวัญทอง ภก.20729

ธีรชวาล รัตนพันธ์ ภก.42679

SANITARY ENGINEERS

วันชัย ยาวีร์ธานี สส.185

ธีรวิชัย ขวัญทอง ภก.20729

อภิมงคล แพนลลาภ ภส.6766 อภิมงคล แพนลลาภ

☐ FOR APPROVED

☐ FOR CONSULTANT

☐ AS BUILT

รายละเอียดและรูปแบบดีไซน์ทั้งหมดนี้
เป็นกรรมสิทธิ์ของ ทางผู้สนับสนุนจัดทำ
แอสเซมบลด์ แต่เพียงผู้เดียว
ห้ามผู้ใดดัดแปลง แก้ไข ส่วนหนึ่งส่วนใด
หรือทั้งหมด เพื่อกระทำการอย่างหนึ่งอย่างใด
ที่ส่งผลให้เกิดความเสียหายต่อ
ทางผู้สนับสนุนจัดทำ แอสเซมบลด์
เป็นลายลักษณ์อักษร
All designs and drawing are intellectual
property rights of
ASSEM BUILD Ltd.Part
and cannot be used
Duplicate or disclose the work
in whole or in part and in any manner
with out their prior written consent.


DRAWING BF-15 - BF-18

CHECKED


APPROVED

DATE


1: 25	SCALE
A1	FUR-06

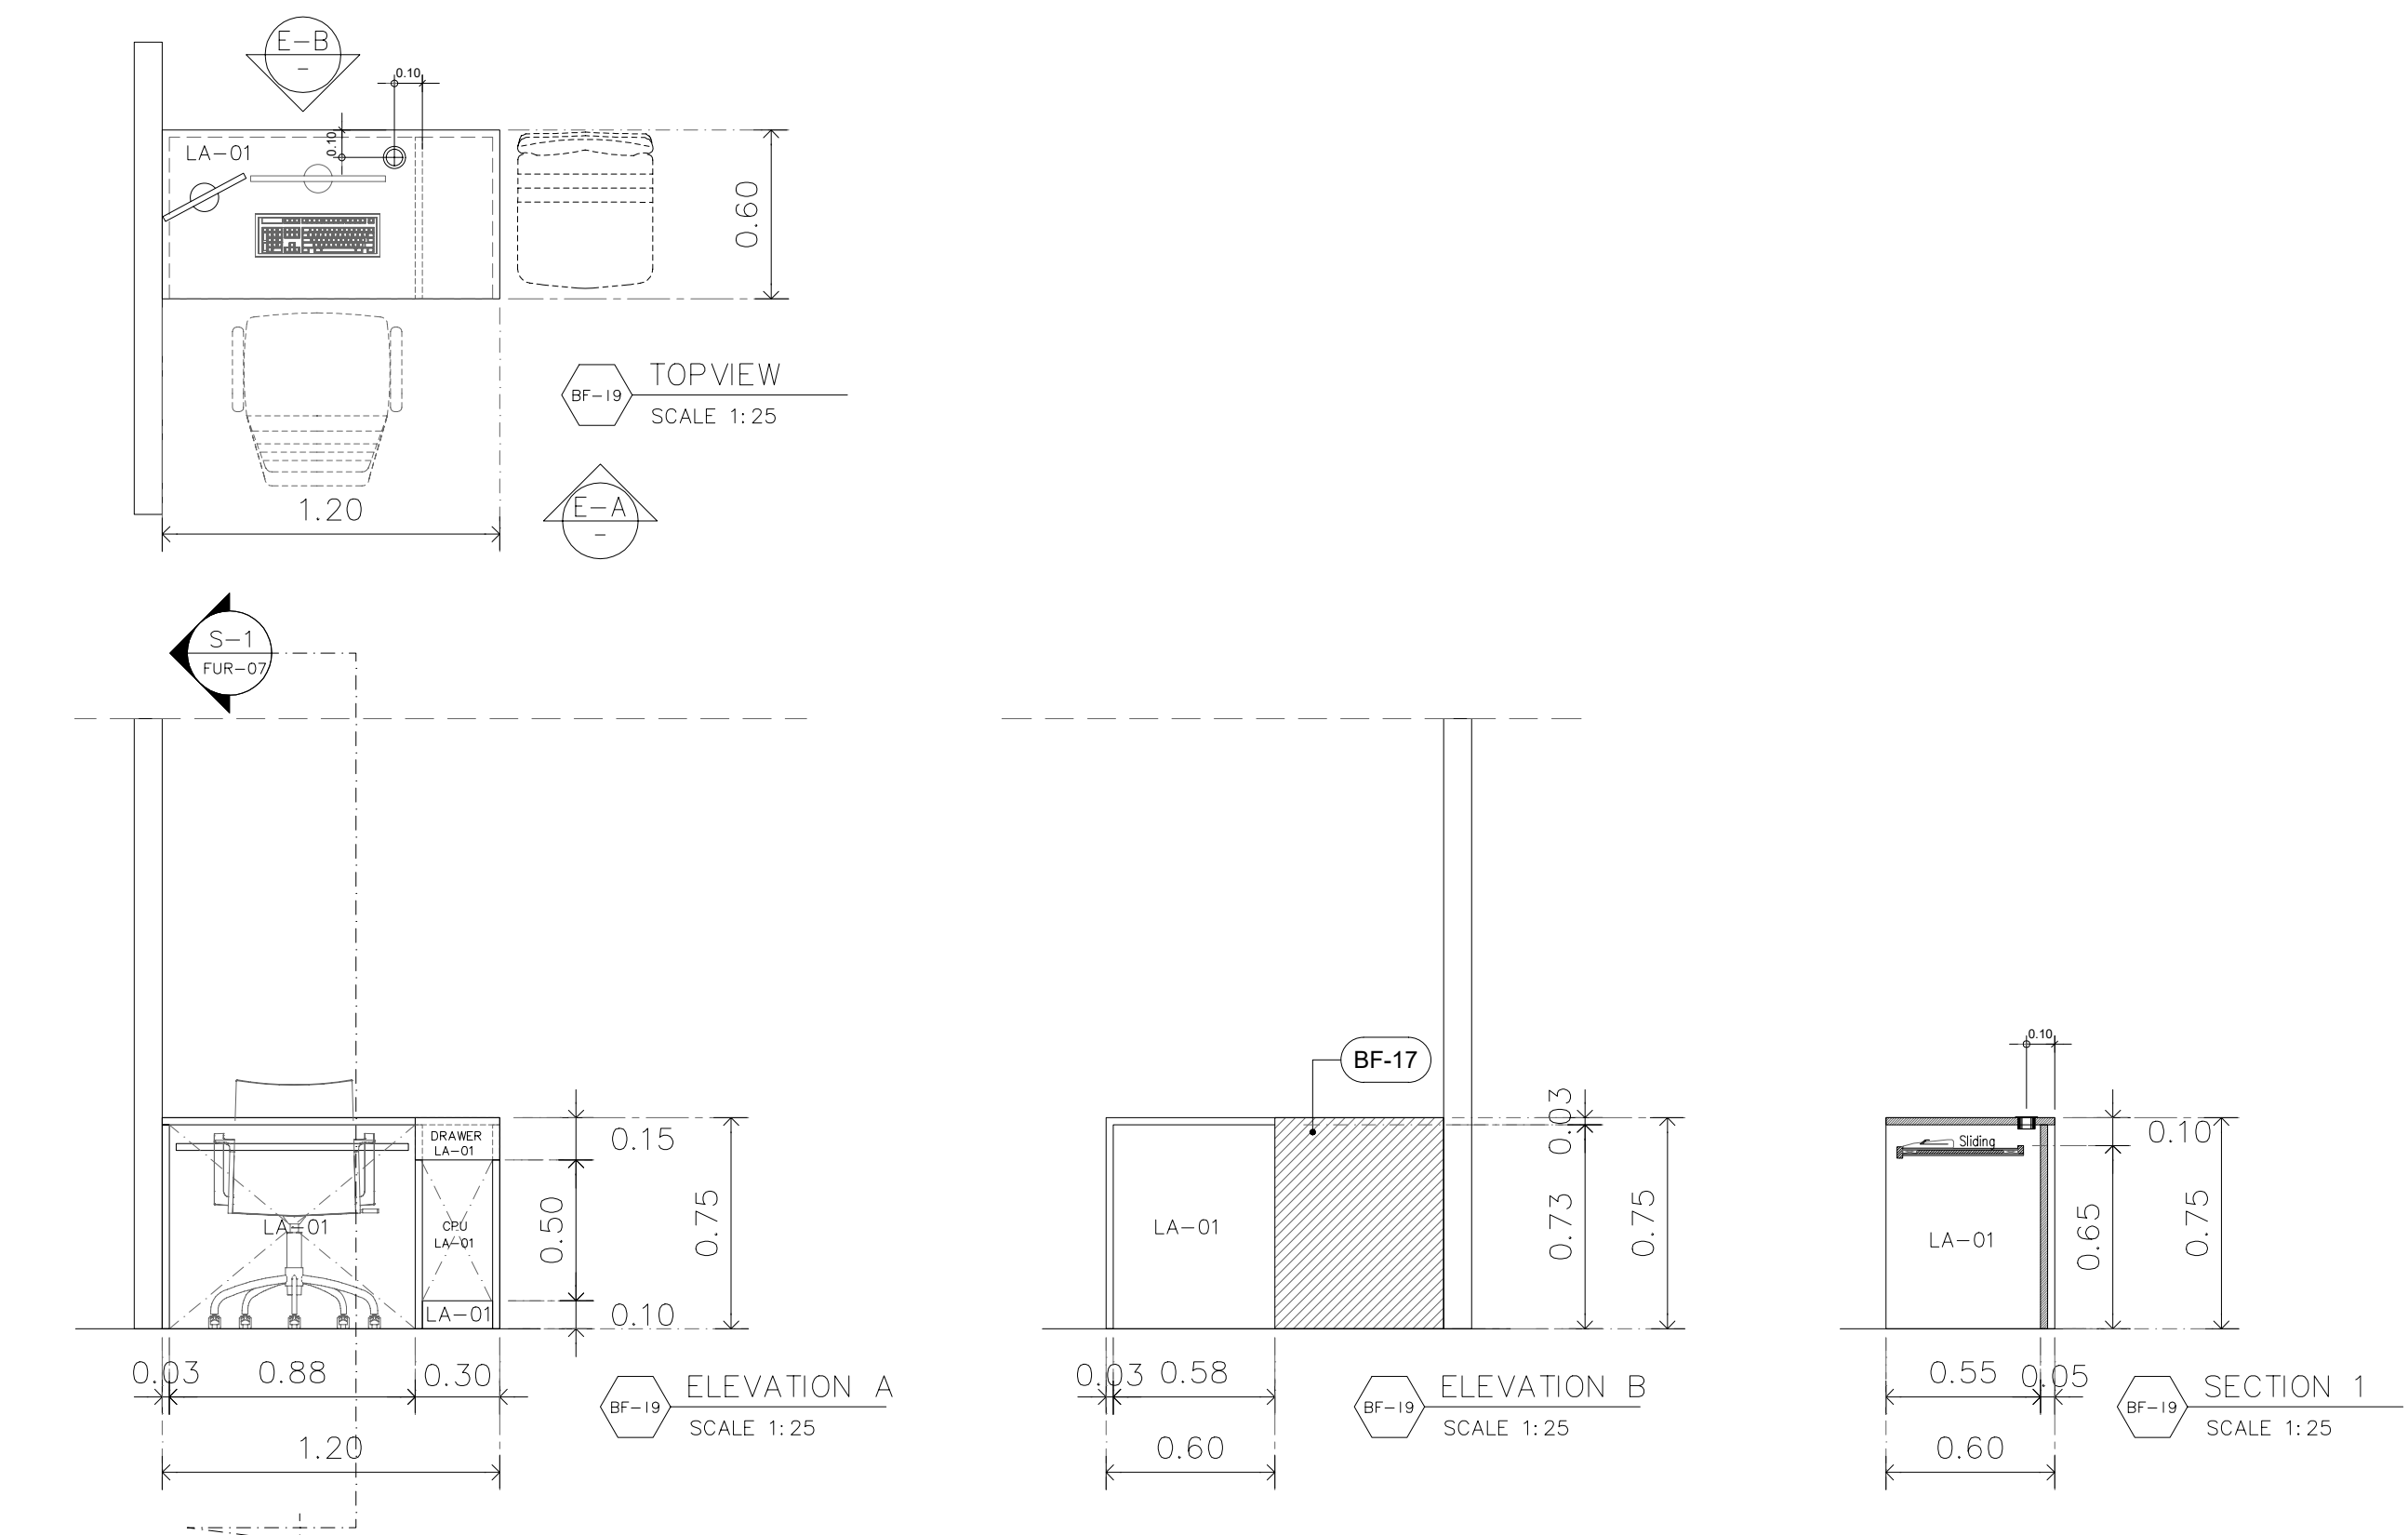


รหัส	BF-19	ตำแหน่ง	ห้องตรวจ 3,5-6,8,10
ลักษณะ	โต๊ะทำงานแพทย์	จำนวน	5

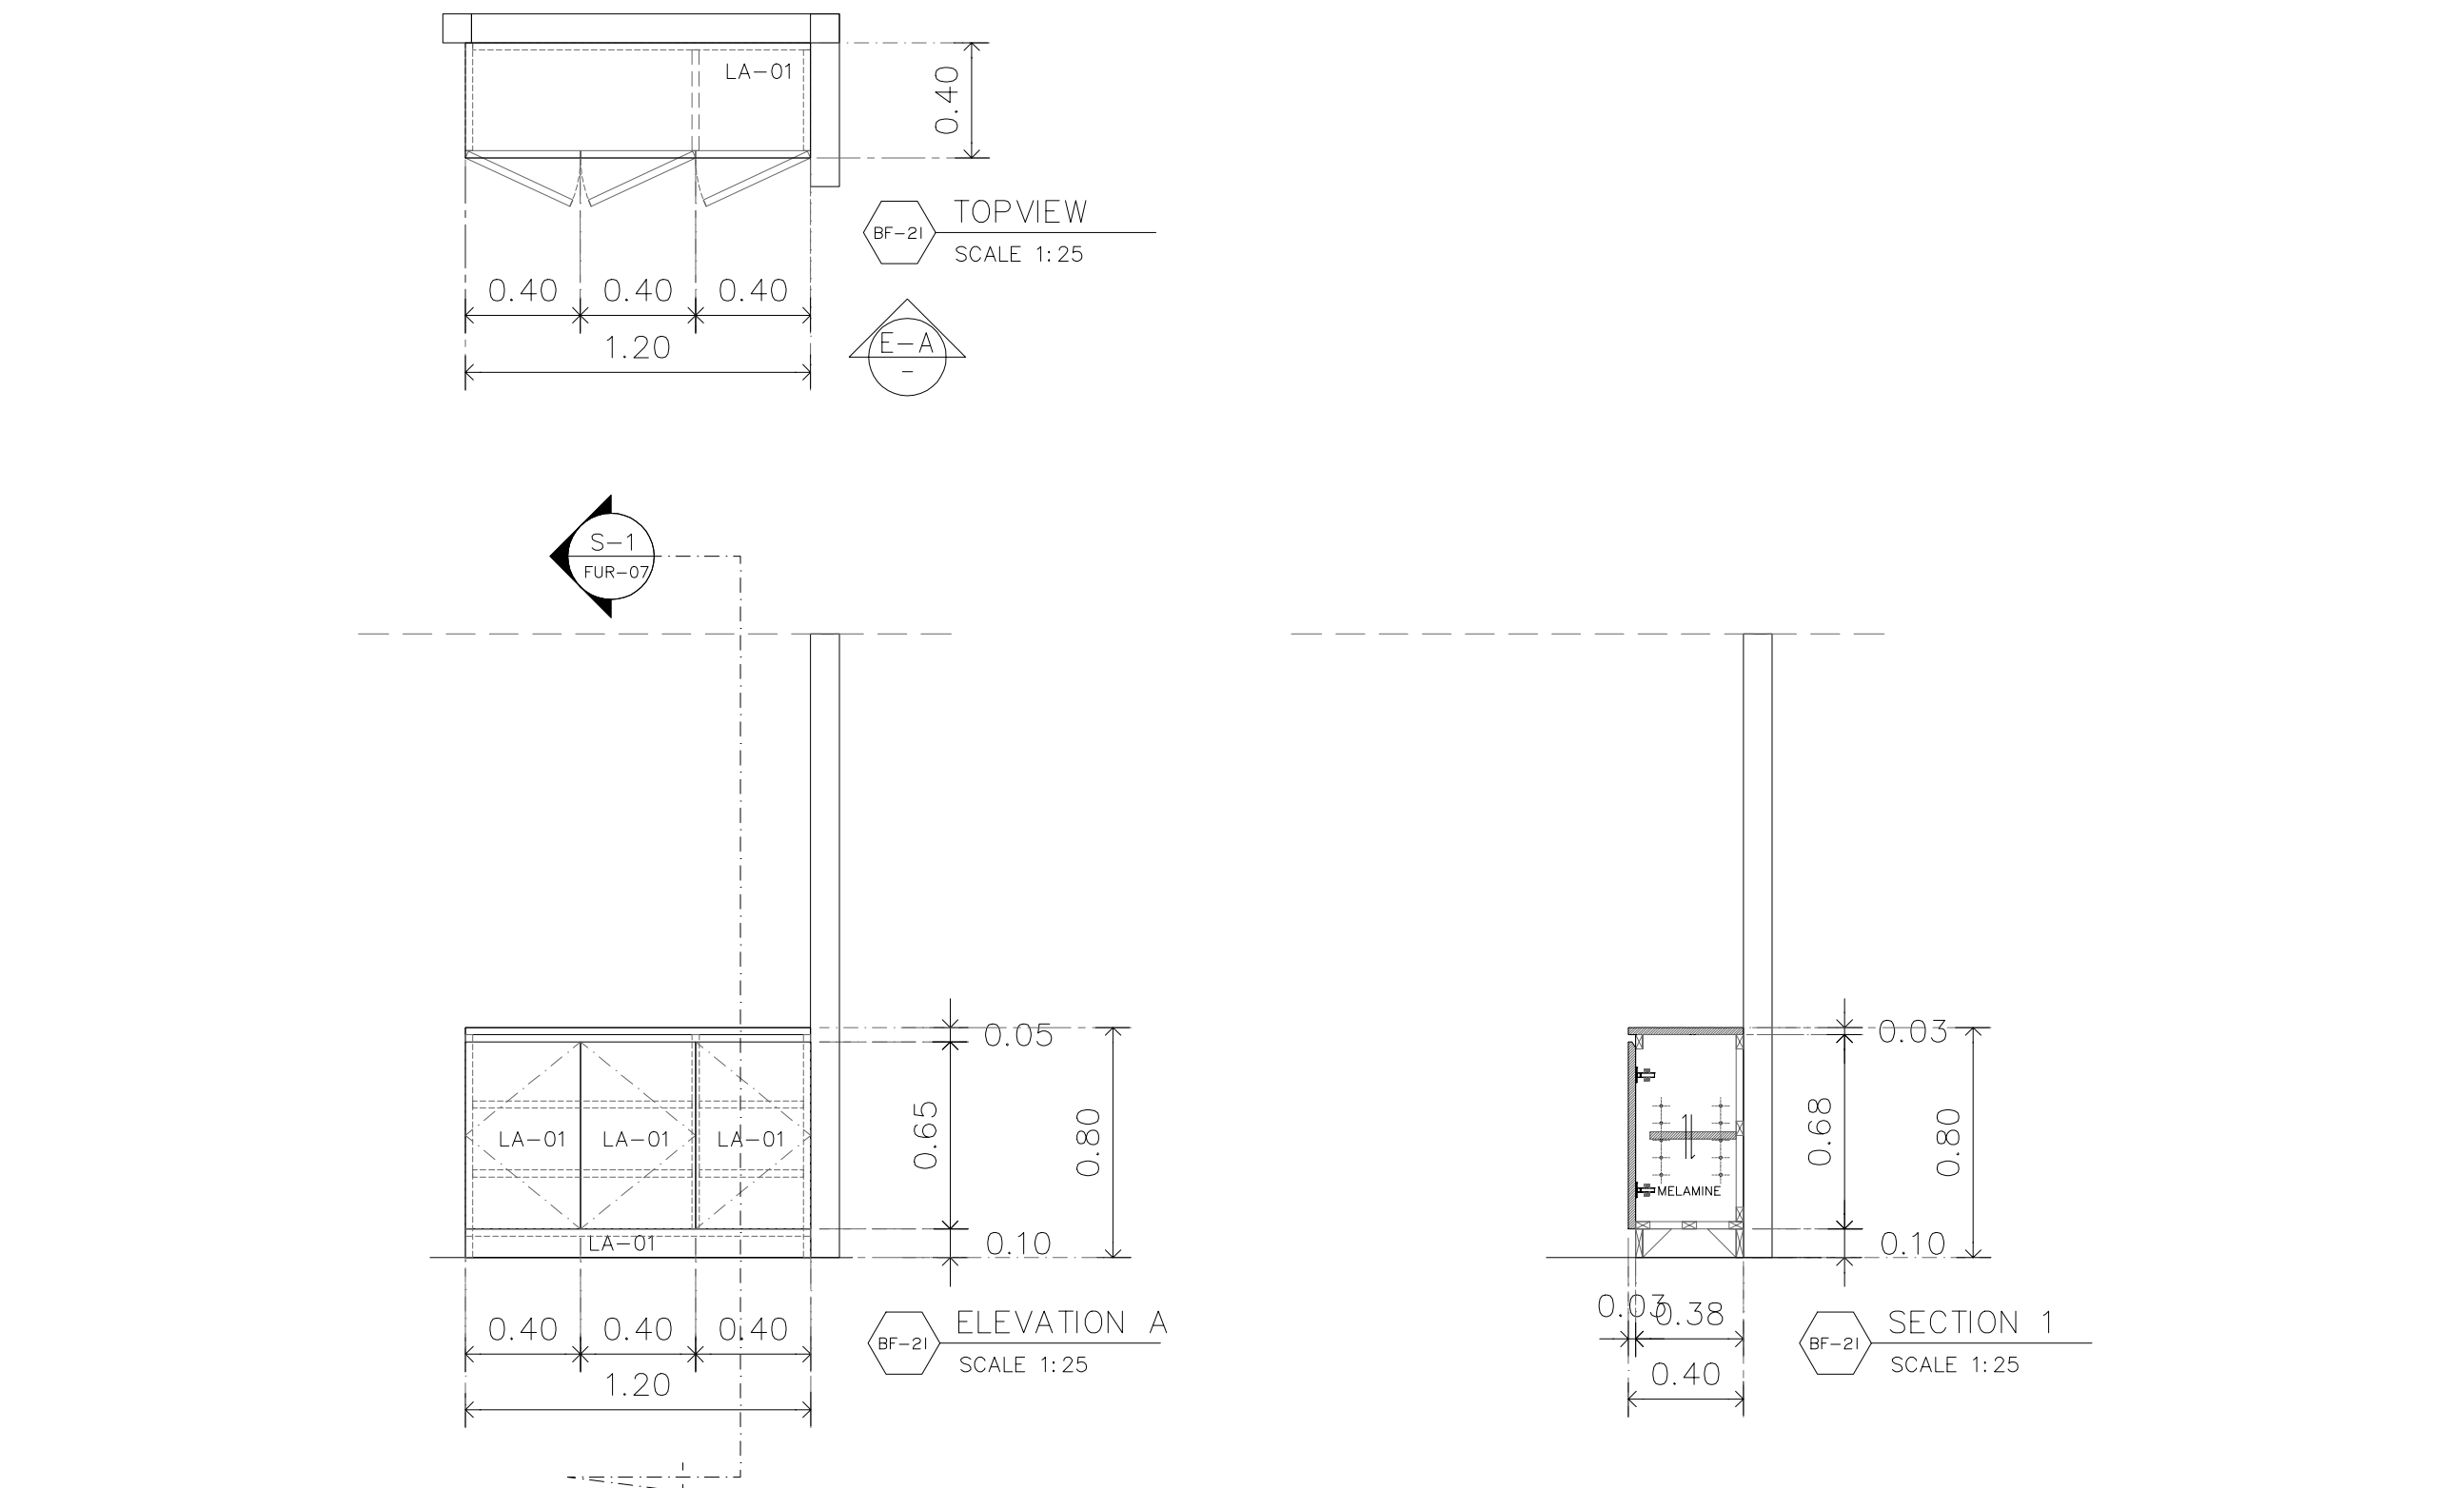

รหัส	BF-21	ตำแหน่ง	ห้องตรวจ 3,5-6,8,10/ห้อง 121
ลักษณะ	ตู้เตียงเก็บของแพทย์	จำนวน	6

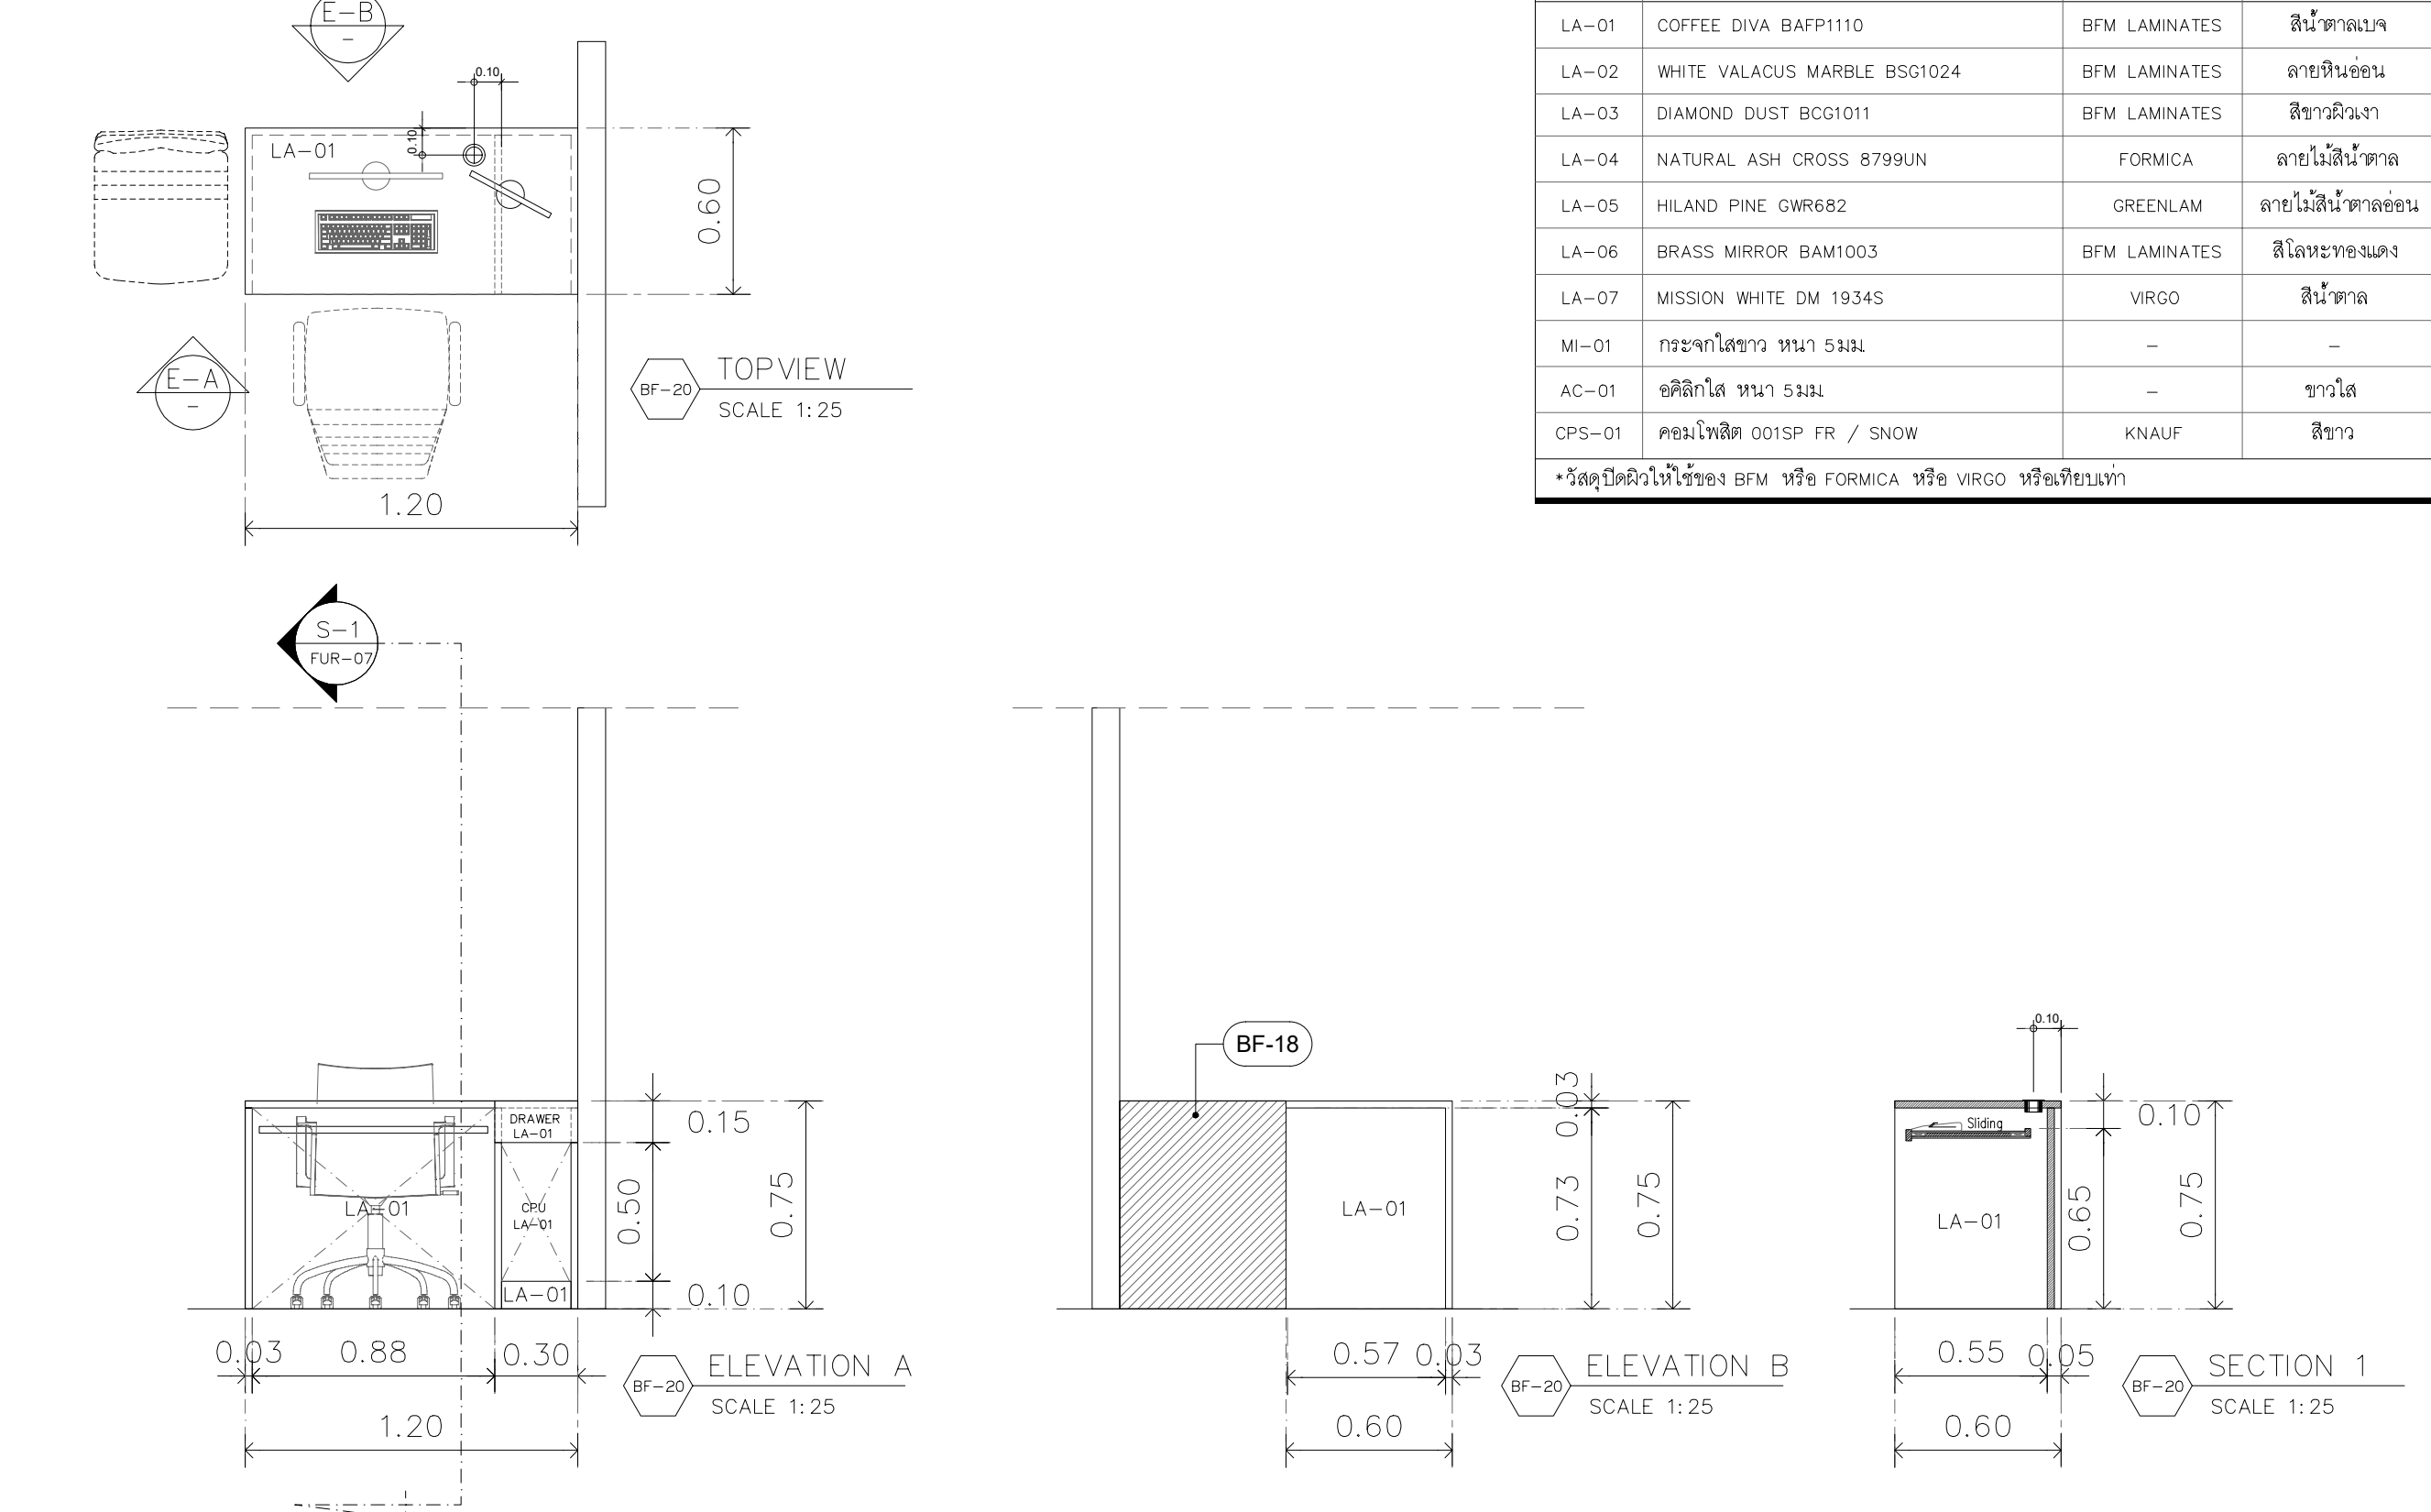


รหัส	BF-20	ตำแหน่ง	ห้องตรวจ 1-2/4,7,9
ลักษณะ	โต๊ะทำงานแพทย์	จำนวน	5

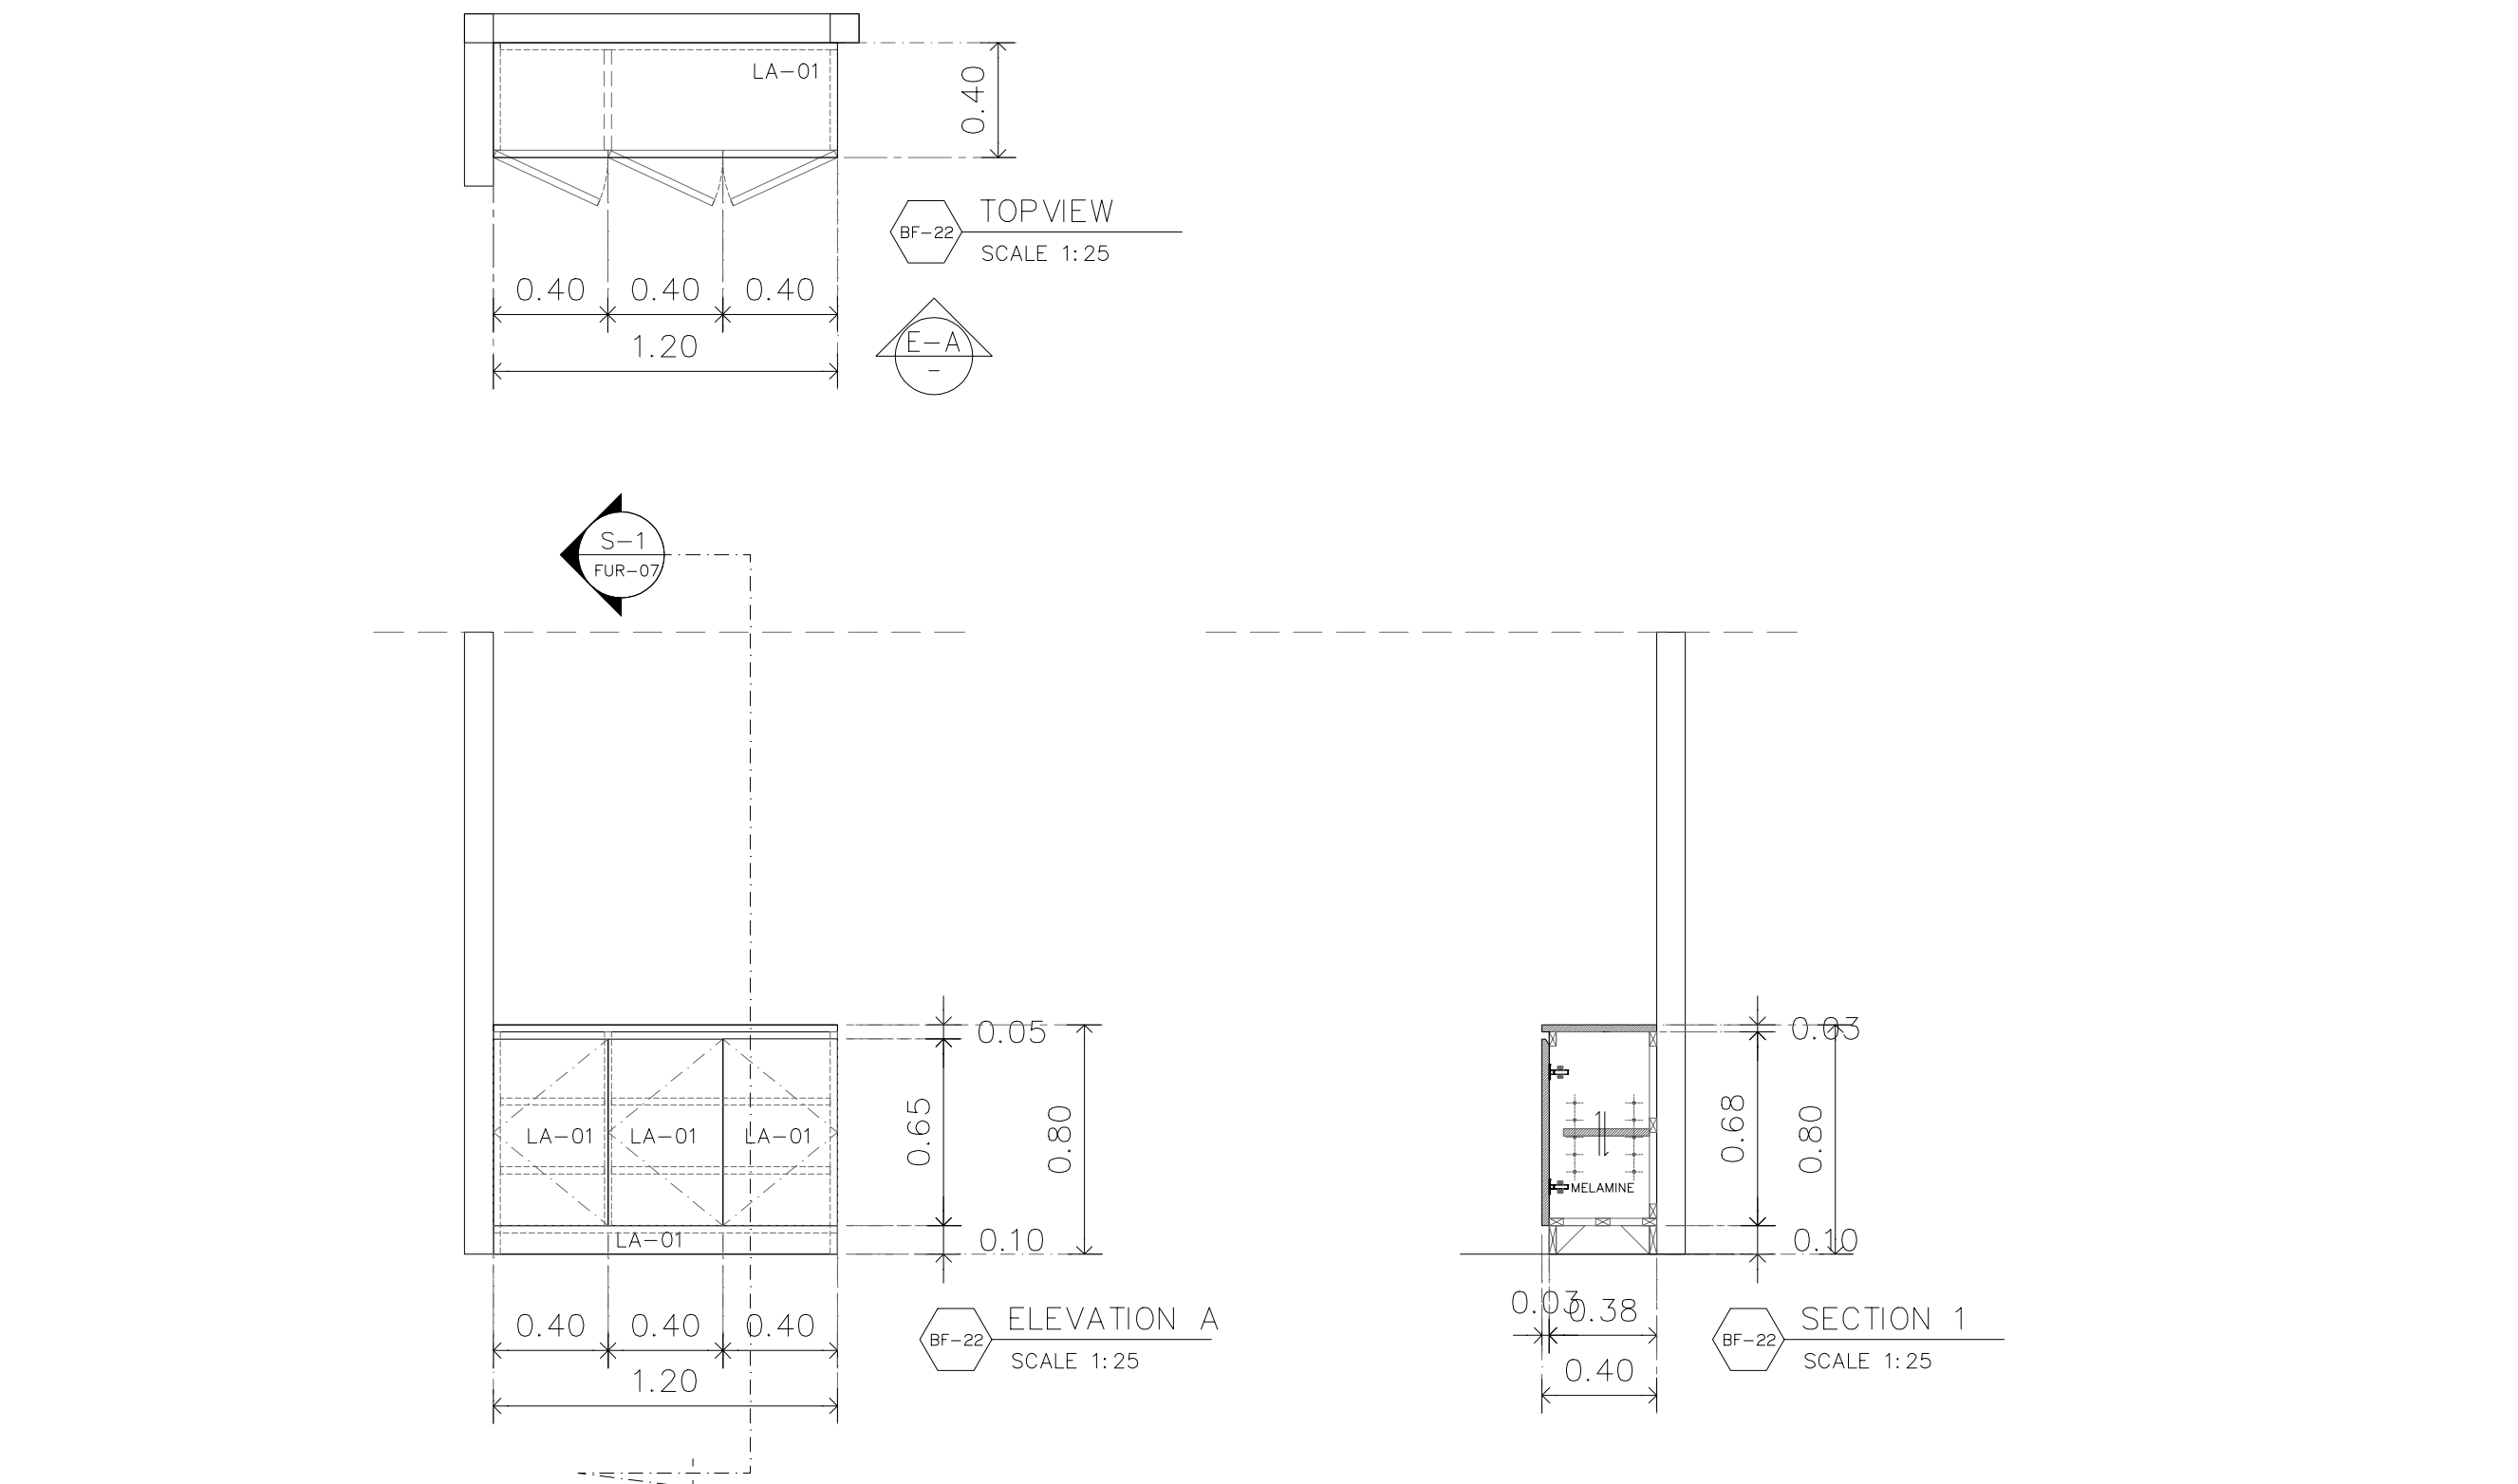

รหัส	BF-22	ตำแหน่ง	ห้องตรวจ 1-2,4,7,9
ลักษณะ	ตู้เตียงเก็บของแพทย์	จำนวน	5

ตารางวัสดุ			
รหัส	รุ่น	ยี่ห้อ	สี
LA-01	COFFEE DIVA BAFP1110	BFM LAMINATES	สีน้ำตาลเบจ
LA-02	WHITE VALACUS MARBLE BSG1024	BFM LAMINATES	ลายหินอ่อน
LA-03	DIAMOND DUST BCG1011	BFM LAMINATES	สีขาวฉ่ำเงา
LA-04	NATURAL ASH CROSS 8799UN	FORMICA	ลายไม้สีน้ำตาล
LA-05	HILAND PINE GWR682	GREENLAM	ลายไม้สีน้ำตาลอ่อน
LA-06	BRASS MIRROR BAM1003	BFM LAMINATES	สีโลหะทองแดง
LA-07	MISSION WHITE DM 1934S	VIRGO	สีน้ำตาล
MI-01	กระดานสีขาว ขนาด 5 มม.	-	-
AC-01	อลูมิเนียม หน้า 5 มม.	-	ขาวใส
CPS-01	คอมโพสิต 001SP FR / SNOW	KNAUF	สีขาว
*วัสดุชนิดอื่นในช่อง BFM หรือ FORMICA หรือ VIRGO หรือเทียบเท่า			

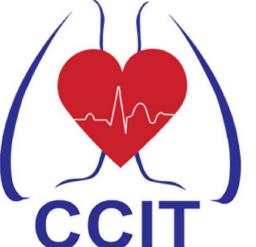

สถาบันโรครวงอก
CENTRAL CHEST INSTITUTE OF THAILAND

PROJECT


DESIGNER

สำนักงานส่วนจำกัด แอสเซมบลด์

123/263 หมู่ 13 ถนนบึงทอง ถนนบึงทอง

ถนนสุขุมวิท 11110 โทร 02-043-0133

E-MAIL : ASSEMBUILD.STU@GMAIL.COM

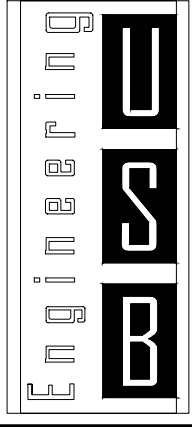

USB
ENGINEERING CO.,LTD.

212 Grandville Urbanist Blvd.,
Soi Ladphrao 101 (Soi 53)
Klongkran, Bangkok,
Bangkok 10240 THAILAND
Tel : 02-1388839-40
Fax : 02-1388840

E-mail :
deemak_9@usbengineering.com
www.usbengineering.com

PROJECT MANAGER

ARCHITECTS

INTERIOR DESIGN

STRUCTURAL ENGINEERS

ELECTRICAL ENGINEERS

MECHANICAL ENGINEERS

SANITARY ENGINEERS

☐ FOR APPROVED

☐ FOR CONSULTANT

☐ AS BUILT

รายละเอียดและรูปแบบได้เสนอทั้งหมดนี้
เป็นกรรมสิทธิ์ของ สำนักงานส่วนจำกัด
แอสเซมบลด์ แต่เพียงผู้เดียว
ห้ามผู้ใดดัดแปลง แก้ไข ส่วนหนึ่งส่วนใด
หรือทั้งหมด เพื่อกระทำการอย่างหนึ่งอย่างใด
ที่ส่งผลกระทบต่อความยินยอมจาก
สำนักงานส่วนจำกัด แอสเซมบลด์
เป็นลายลักษณ์อักษร

All designs and drawing are intellectual
property rights of
ASSEM BUILD Ltd.Part
and cannot be used
Duplicate or disclose the work
in whole or in part and in any manner
with out their prior written consent.

DRAWING

CHECKED

APPROVED


DATE

1: 25


SCALE

A1


FUR-07

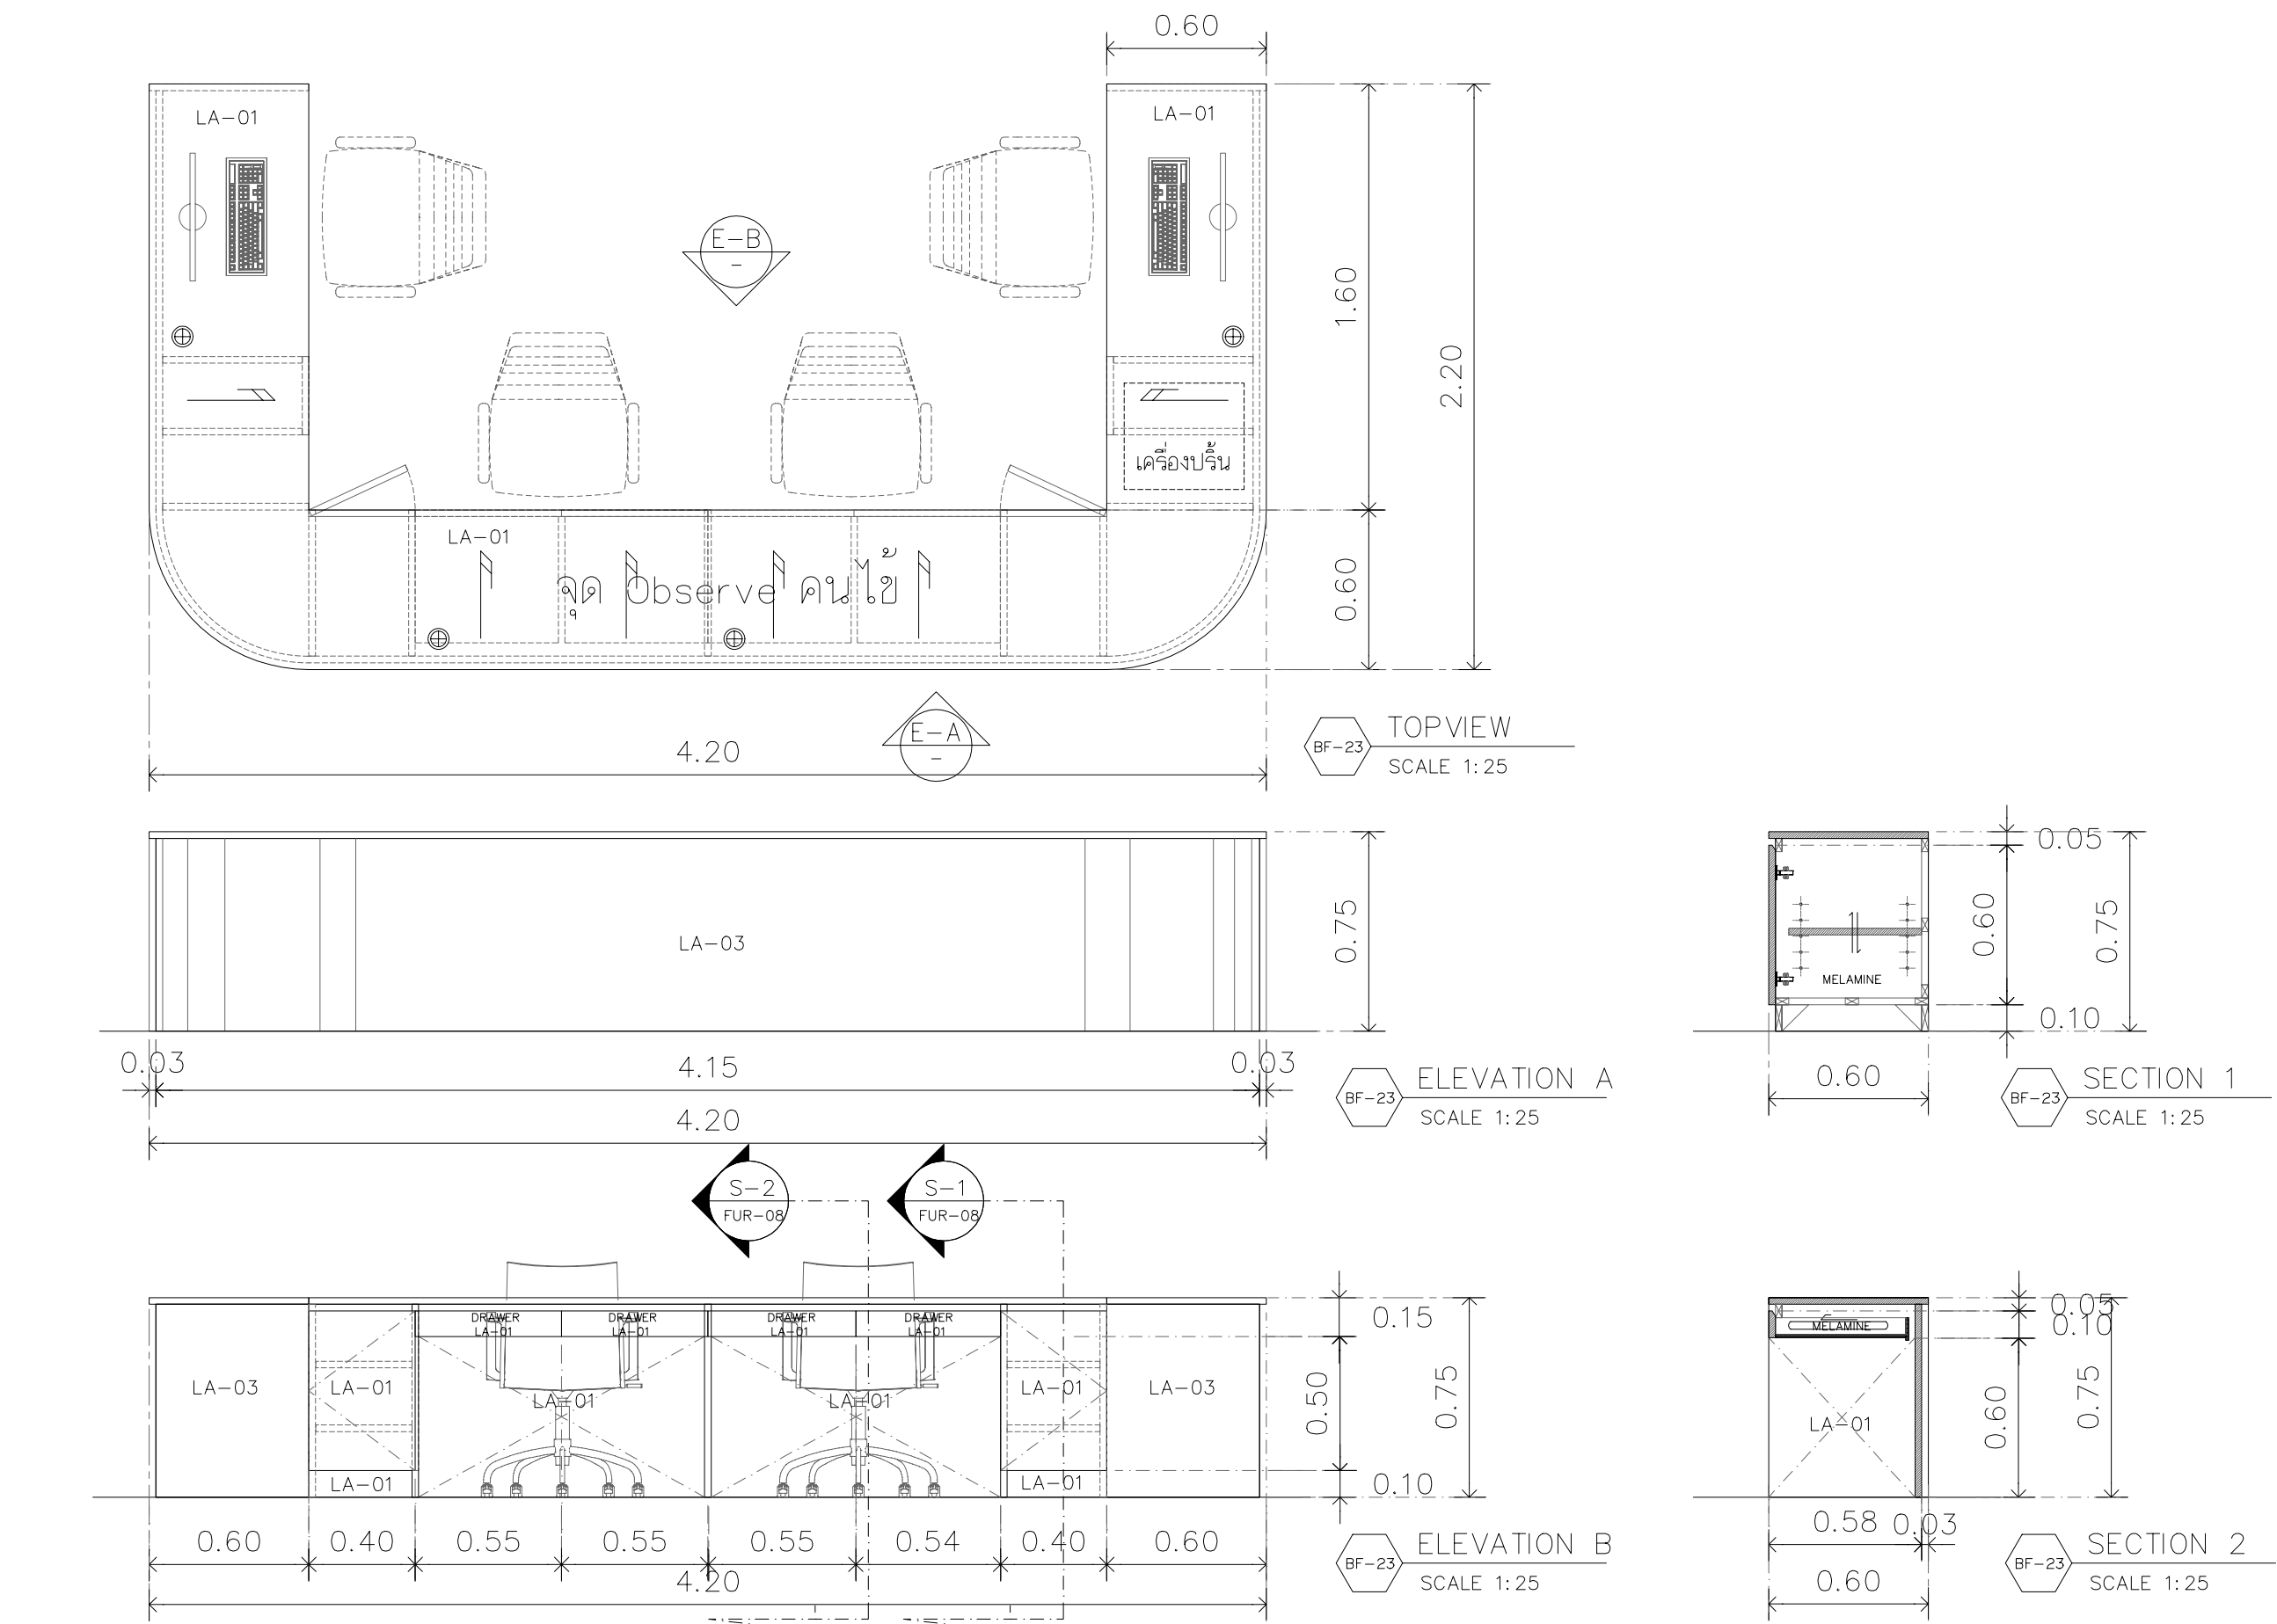

รหัส	BF-23	ตำแหน่ง	โรงพักคอย OPD ทั่วไป
ลักษณะ	โต๊ะ OBSERVE คนไข้+ตู้เก็บเอกสาร	จำนวน	1

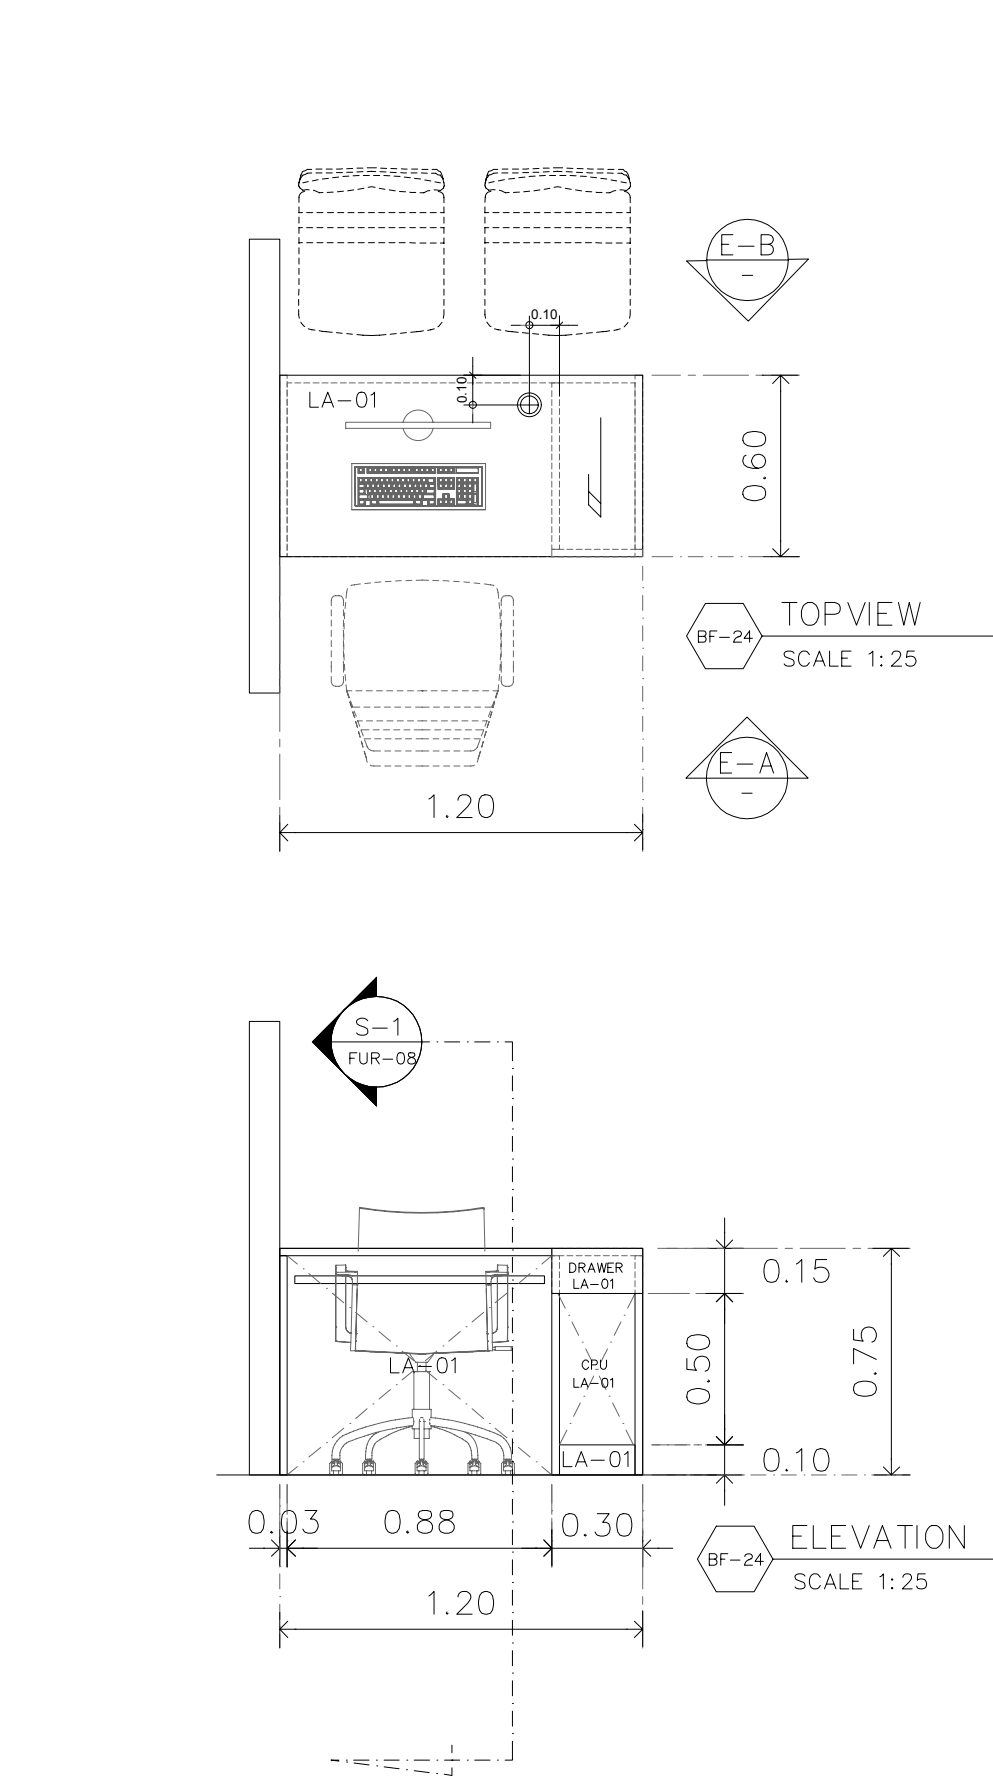



รหัส	BF-24	ตำแหน่ง	ห้องหัวหน้า OPD ทั่วไปห้อง 121,ห้อง EKG, ห้องหัวหน้า OPD พิเศษ,ห้องตรวจพิเศษผู้สูงอายุ 1
ลักษณะ	โต๊ะทำงาน	จำนวน	5

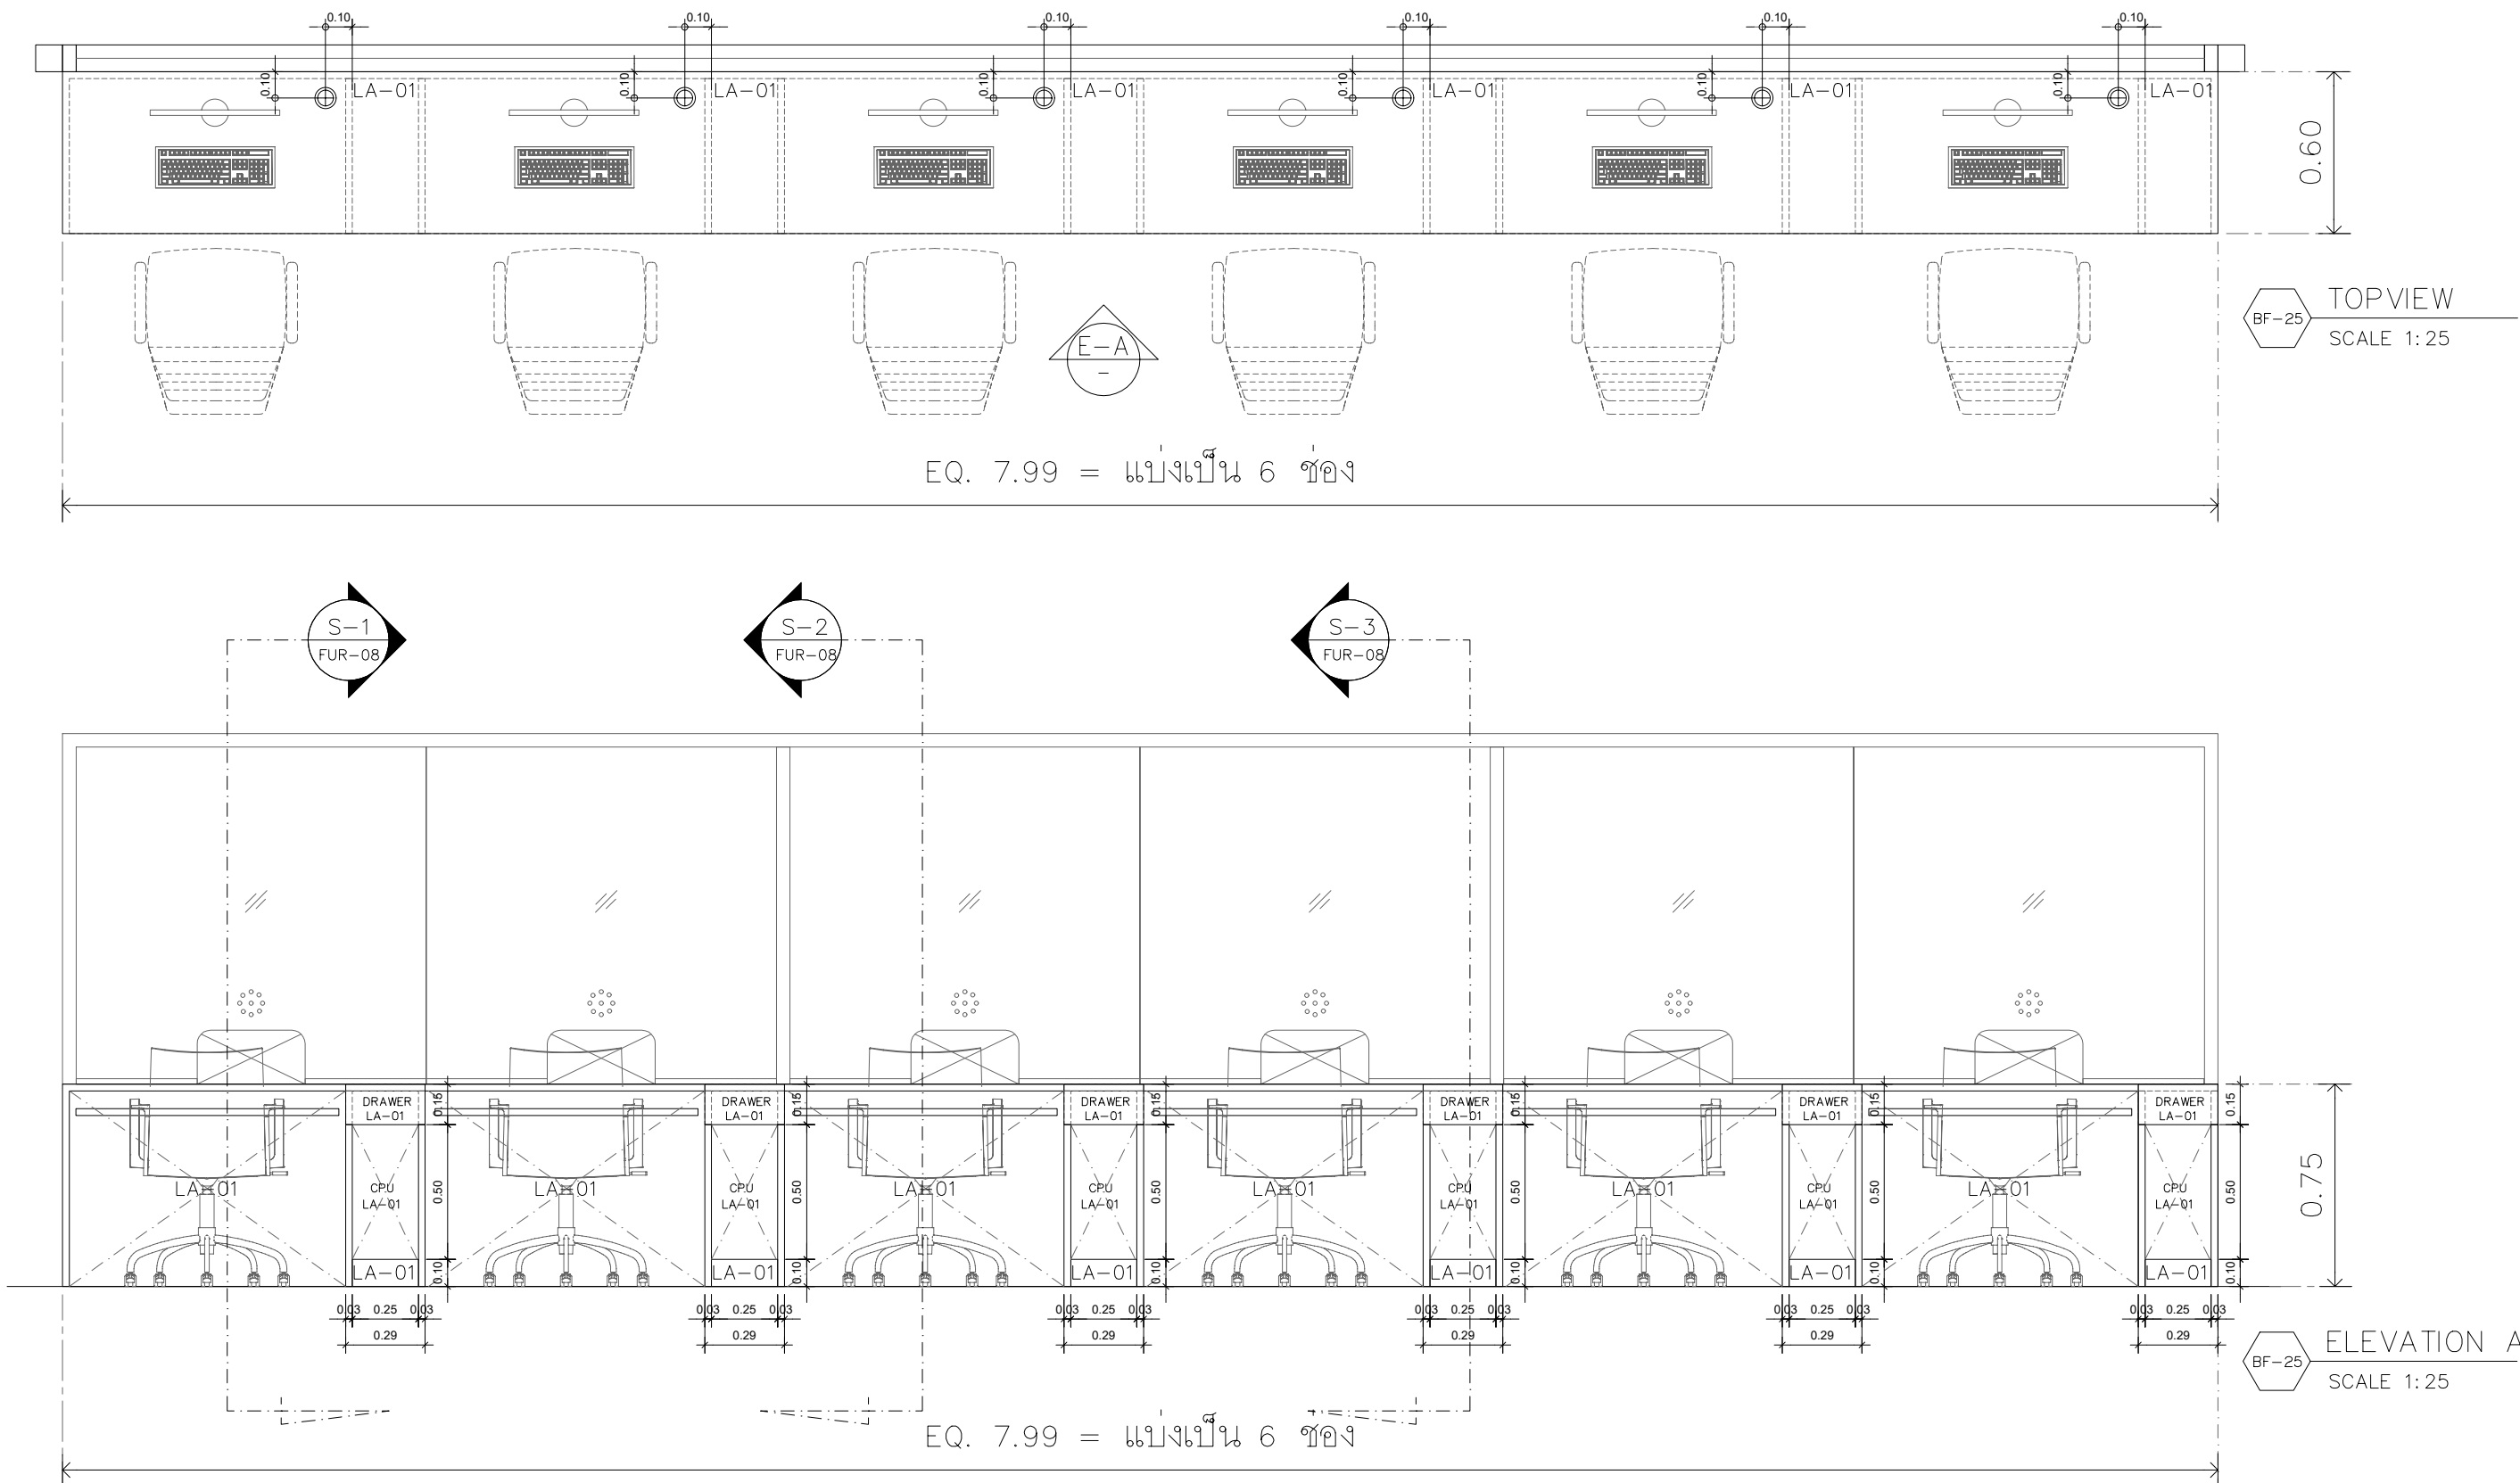

รหัส	BF-25	ตำแหน่ง	เวชระเบียน
ลักษณะ	เคาน์เตอร์พยาบาล	จำนวน	1

ตารางวัสดุ			
รหัส	รุ่น	ยี่ห้อ	สี
LA-01	COFFEE DIVA BAFP1110	BFM LAMINATES	สีน้ำตาลเบจ
LA-02	WHITE VALACUS MARBLE BSG1024	BFM LAMINATES	ลายหินอ่อน
LA-03	DIAMOND DUST BCG1011	BFM LAMINATES	สีขาวฉ่ำเงา
LA-04	NATURAL ASH CROSS 8799UN	FORMICA	ลายไม้สีน้ำตาล
LA-05	HILAND PINE GWR682	GREENLAM	ลายไม้สีน้ำตาลอ่อน
LA-06	BRASS MIRROR BAM1003	BFM LAMINATES	สีโลหะทองแดง
LA-07	MISSION WHITE DM 1934S	VIRGO	สีน้ำตาล
MI-01	กระดานสีขาว หน้า 5 มม.	-	-
AC-01	อะคริลิกใส หน้า 5 มม.	-	ขาวใส
CPS-01	คอมโพสิต 001SP FR / SNOW	KNAUF	สีขาว
*วัสดุติดผิวไม้ใช้ของ BFM หรือ FORMICA หรือ VIRGO หรือเทียบเท่า			

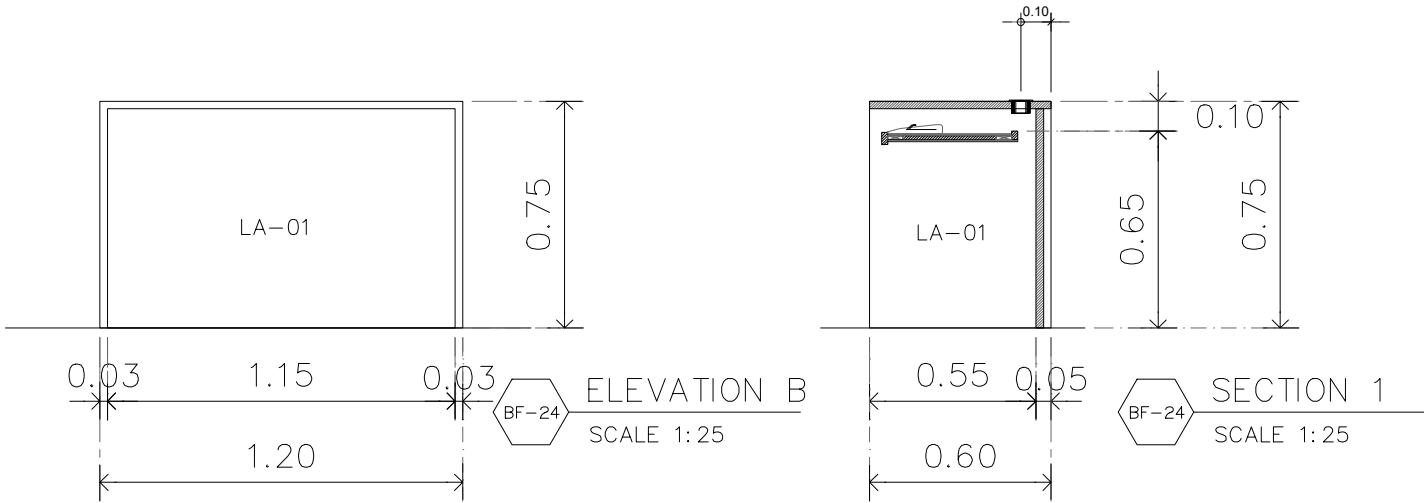

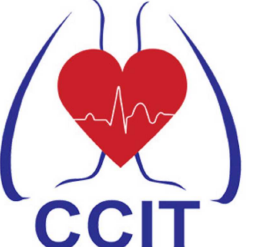

สถาบันโรครวงอก
CENTRAL CHEST INSTITUTE OF THAILAND

PROJECT

DESIGNER

ฝ่ายพัฒนาระบบงาน

123/263 หมู่ 13 ถนนบึงทอง ถนนบึงทอง
ถนนบึงทอง 11110 โทร 02-043-0133
E-MAIL : ASSEMBUILD.STU@GMAIL.COM

USB
ENGINEERING CO.,LTD.

2/12 Grandview Urbanist Blvd.,
Soi Ladphrao 101 (Soi 53)
Klongjao, Bangkok,
Bangkok 10240 THAILAND
Tel : 02-1388839-40
Fax : 02-1388840

E-mail :
deemak_9@usbengineering.com
www.usbengineering.com

PROJECT MANAGER

ARCHITECTS

ELECTRICAL ENGINEERS

MECHANICAL ENGINEERS

SANITARY ENGINEERS

FOR APPROVED

FOR CONSULTANT

AS BUILT

รายละเอียดและรูปแบบดีไซน์ทั้งหมดนี้
เป็นกรรมสิทธิ์ของ ทางผู้สนับสนุน
และสมมติฐาน แต่เพียงผู้เดียว
ห้ามผู้ใดดัดแปลง แก้ไข ส่วนหนึ่งส่วนใด
หรือทั้งหมด เพื่อกะทำการอย่างหนึ่งอย่างใด
ที่ส่งผลกระทบต่อความยินยอมจาก
ทางผู้สนับสนุนสมมติฐาน
เป็นลายลักษณ์อักษร

All designs and drawing are intellectual
property rights of
ASSEMBUILD Ltd.,Part.
and cannot be used
Duplicate or disclose the work
in whole or in part and in any manner
with out their prior written consent.

DRAWING

CHECKED

APPROVED





DATE

1: 25


SCALE

A1

FUR-08

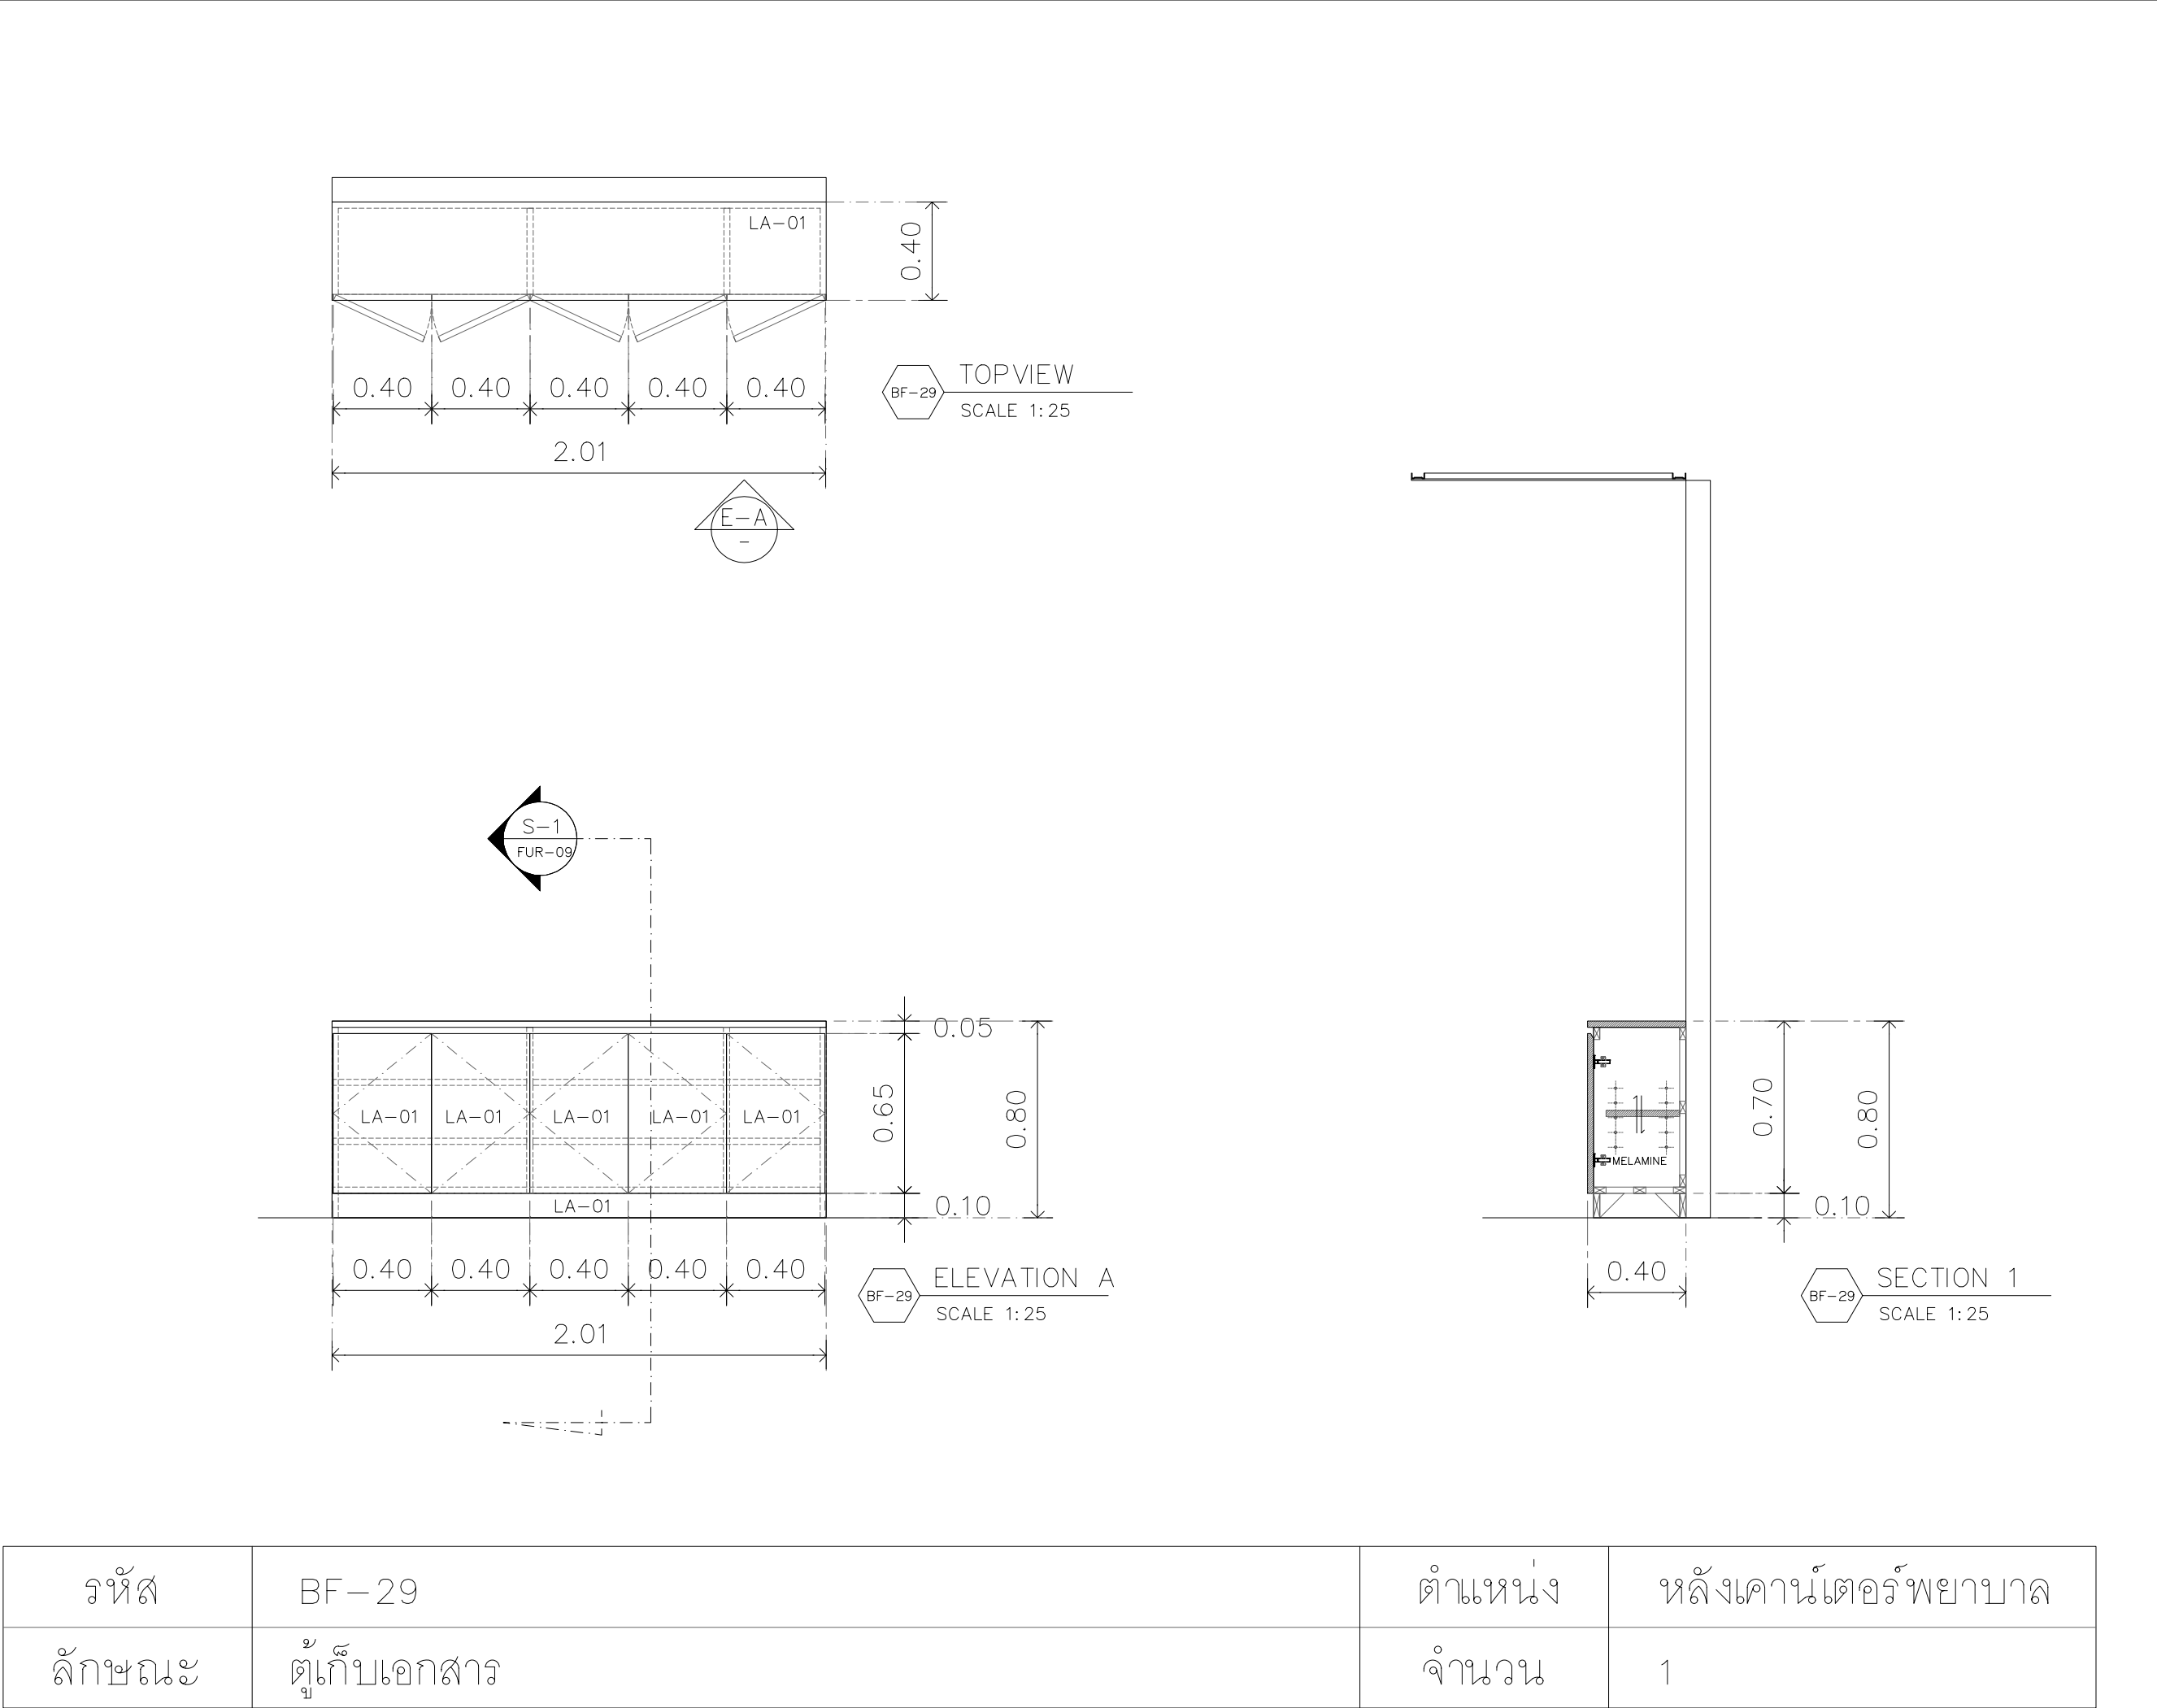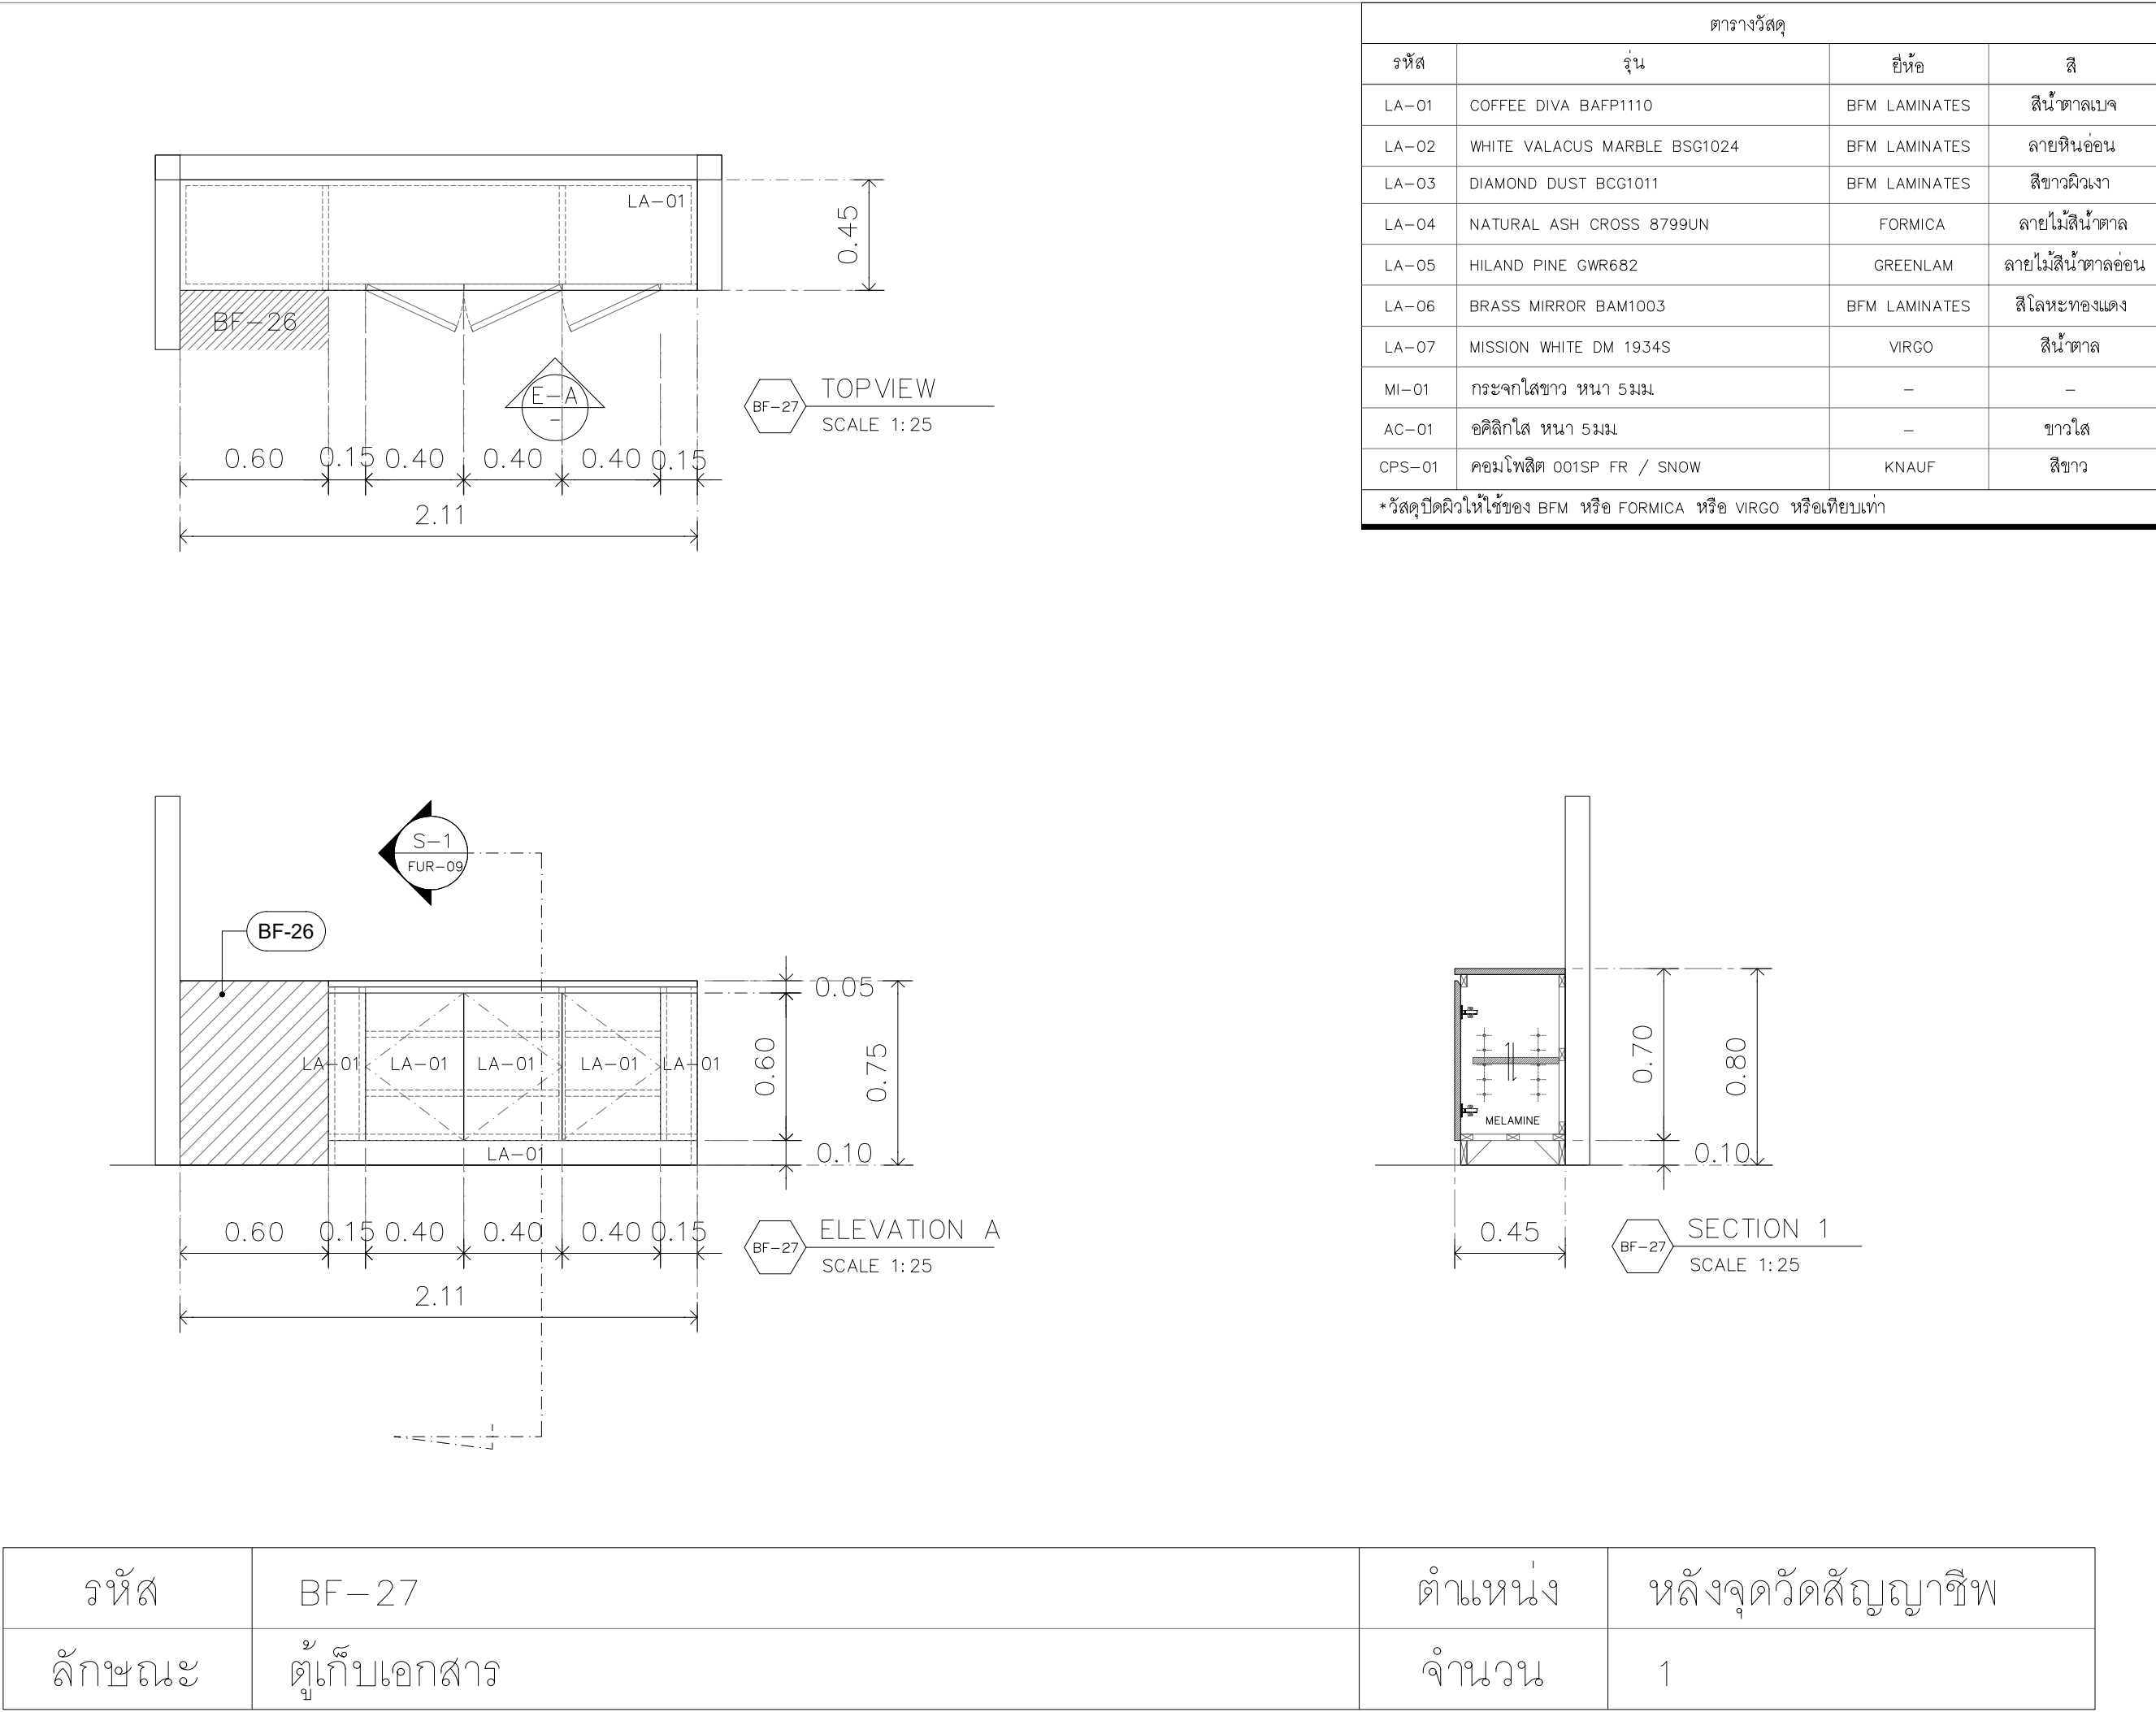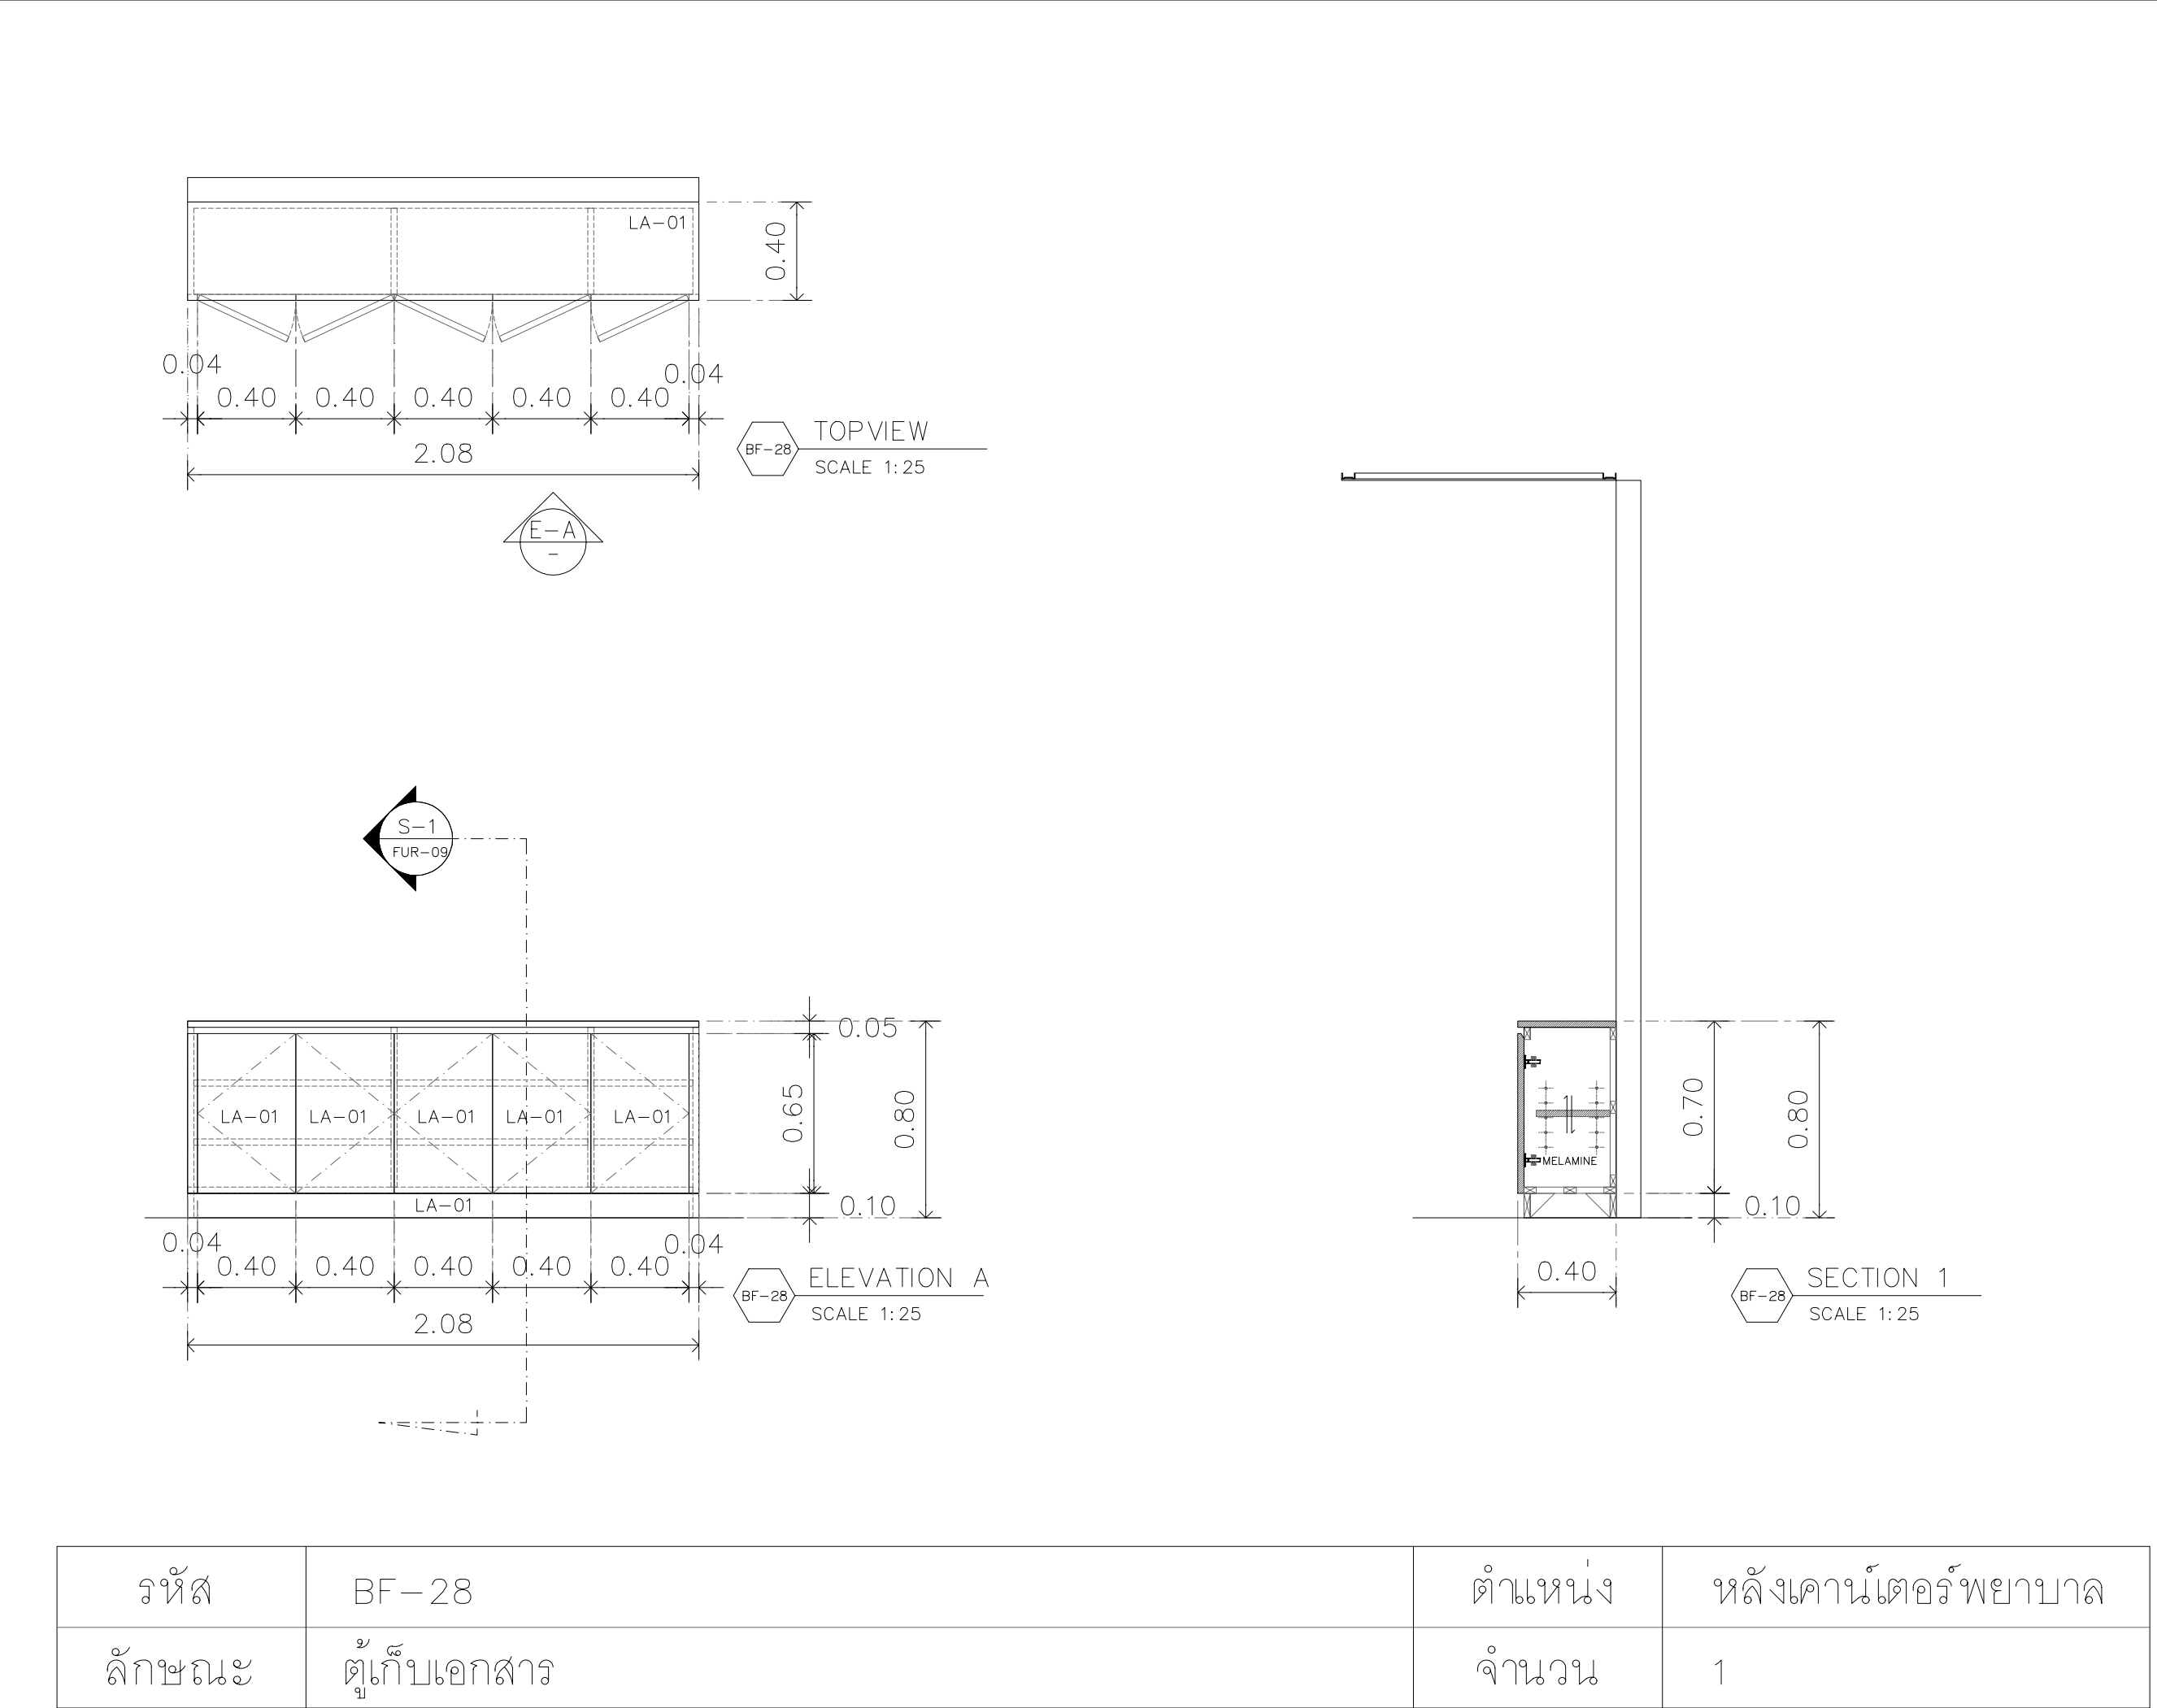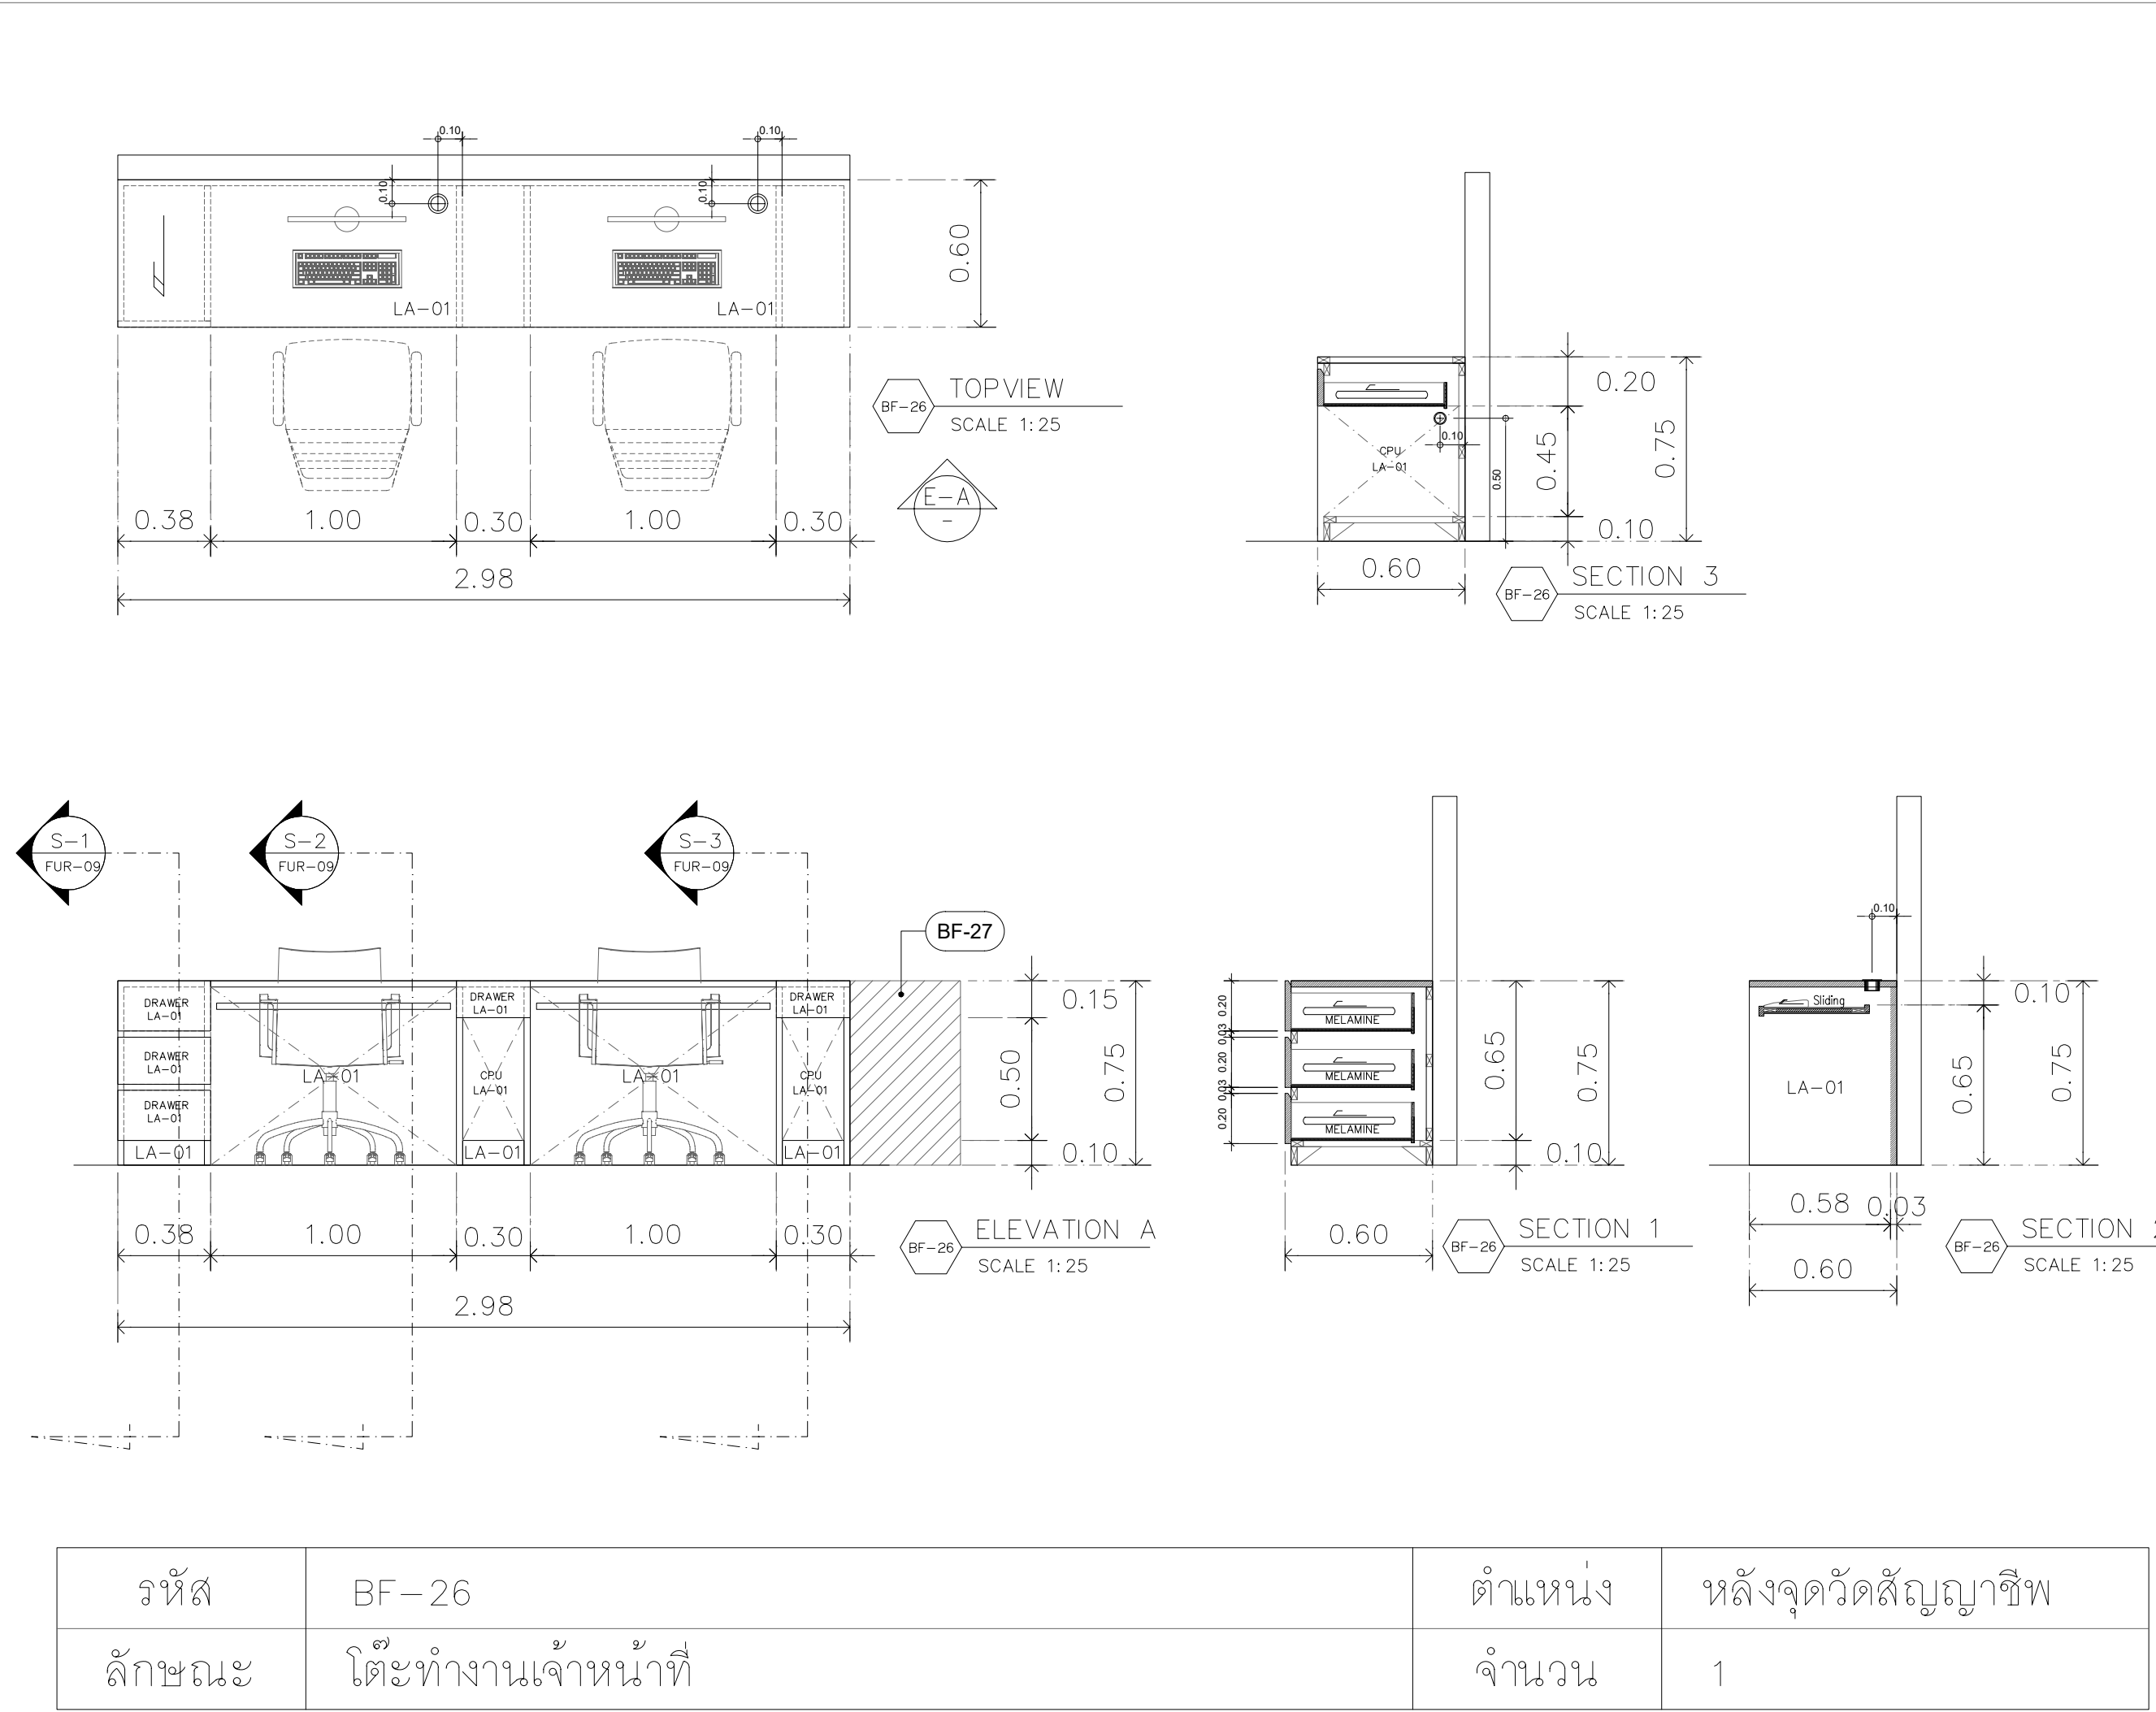

ตารางวัสดุ			
รหัส	รุ่น	ยี่ห้อ	สี
LA-01	COFFEE DIVA BAFP1110	BFM LAMINATES	สีน้ำตาลแดง
LA-02	WHITE VALACUS MARBLE BSG1024	BFM LAMINATES	ลายหินอ่อน
LA-03	DIAMOND DUST BCG1011	BFM LAMINATES	สีขาวผิวเงา
LA-04	NATURAL ASH CROSS 8799UN	FORMICA	ลายไม้สีน้ำตาล
LA-05	HILAND PINE GWR682	GREENLAM	ลายไม้สีน้ำตาลอ่อน
LA-06	BRASS MIRROR BAM1003	BFM LAMINATES	สีโลหะทองแดง
LA-07	MISSION WHITE DM 1934S	VIRGO	สีน้ำตาล
MI-01	กระจกใสขาว หน้า 5 มม.	-	-
AC-01	อลูมิเนียม หน้า 5 มม.	-	ขาวใส
CPS-01	คอมโพสิต 001SP FR / SNOW	KNAUF	สีขาว
*วัสดุติดผนังใช้ของ BFM หรือ FORMICA หรือ VIRGO หรือเทียบเท่า			




สถาบันโรครวงอก
CENTRAL CHEST INSTITUTE OF THAILAND

PROJECT

DESIGNER

ฝ่ายศูนย์บริการ แอสเซมบลด์

123/263 หมู่ 13 ถนนบึงทอง ถนนบึงทอง
ถนนบุรี 11110 โทร 02-043-0133
E-MAIL : ASSEMBUILD.STU@GMAIL.COM

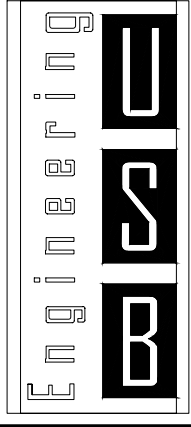

USB
ENGINEERING CO.,LTD.
2/12 Grandville Urbanist Blvd.,
Soi Ladphrao 101 (Soi 53)
Klongjan, Bangkok,
Bangkok 10240 THAILAND
Tel : 02-1388839-40
Fax : 02-1388840
E-mail :
deemak_9@usbengineering.com
www.usbengineering.com

PROJECT MANAGER

ARCHITECTS

INTERIOR DESIGN

STRUCTURAL ENGINEERS

ELECTRICAL ENGINEERS

MECHANICAL ENGINEERS

SANITARY ENGINEERS

☐ FOR APPROVED

☐ FOR CONSULTANT

☐ AS BUILT

รายละเอียดและรูปแบบดีไซน์ทั้งหมดนี้
เป็นกรรมสิทธิ์ของ ฝ่ายศูนย์บริการ
แอสเซมบลด์ แต่เพียงผู้เดียว
ห้ามผู้ใดดัดแปลง แก้ไข ส่วนหนึ่งส่วนใด
หรือทั้งหมด เพื่อกะทำการอย่างหนึ่งอย่างใด
ที่ส่งก่อนได้รับความยินยอมจาก
ฝ่ายศูนย์บริการ แอสเซมบลด์
เป็นลายลักษณ์อักษร

All designs and drawing are intellectual
property rights of
ASSEM BUILD Ltd.Part
and cannot be used
Duplicate or disclose the work
in whole or in part and in any manner
with out their prior written consent.

DRAWING

CHECKED

APPROVED




DATE

1: 25




SCALE

A1




FUR-09

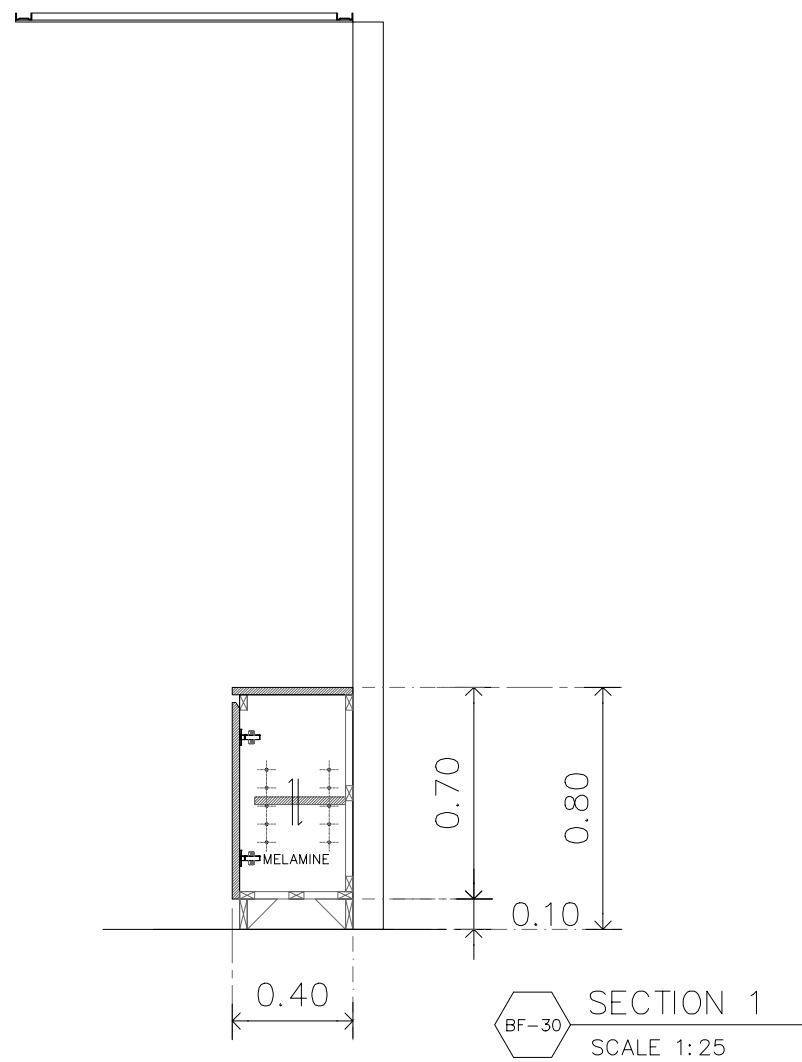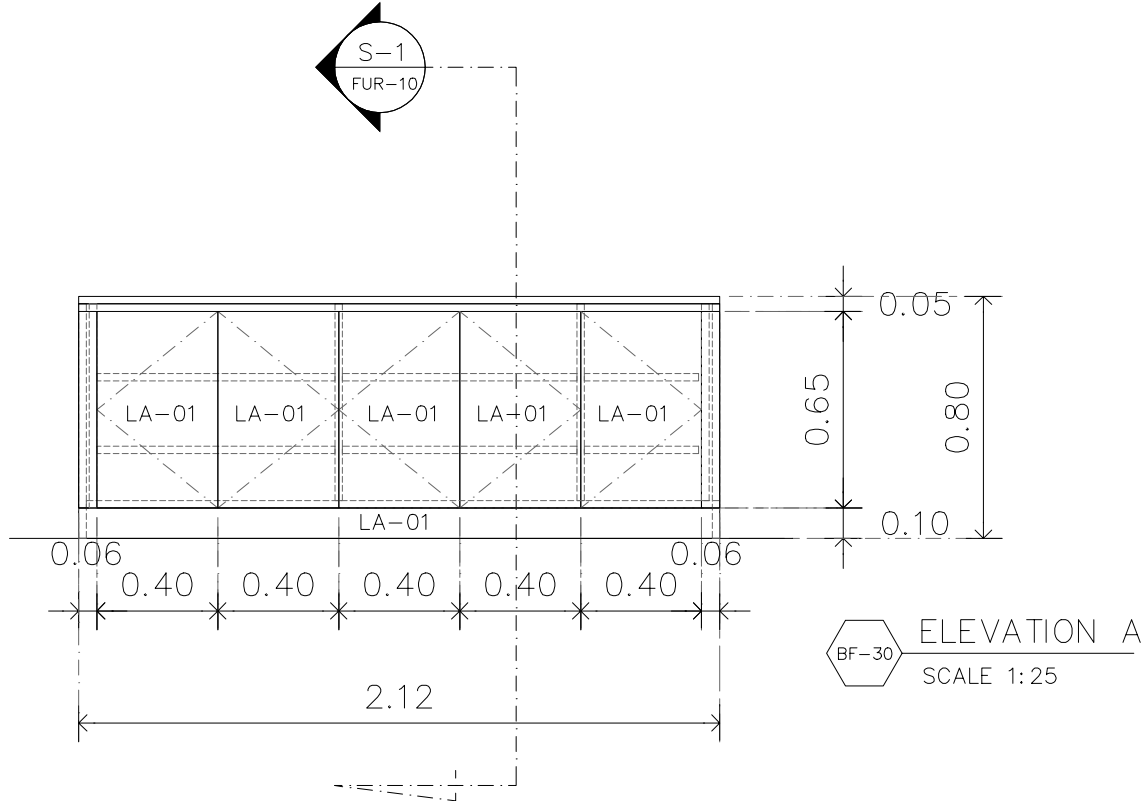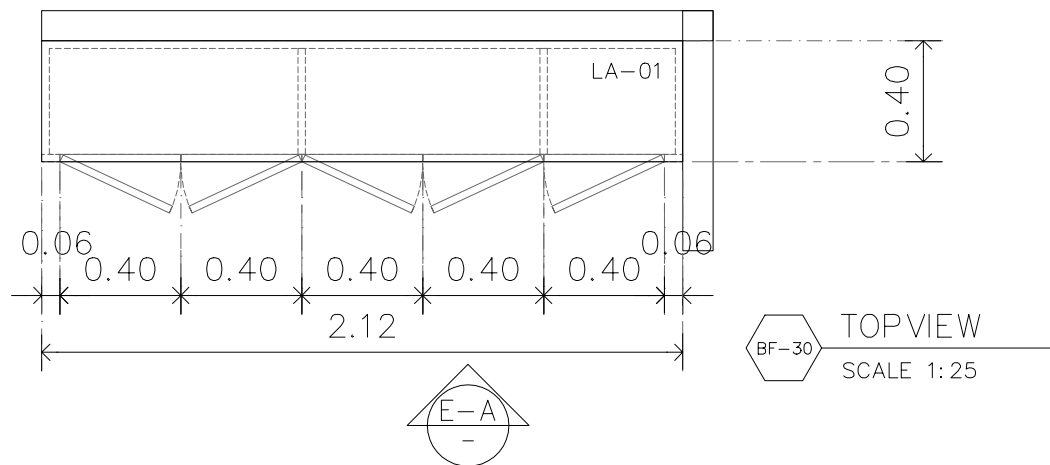




รหัส	BF-30	ตำแหน่ง	หลังเคาน์เตอร์พยาบาล
ลักษณะ	ตู้เก็บเอกสาร	จำนวน	1

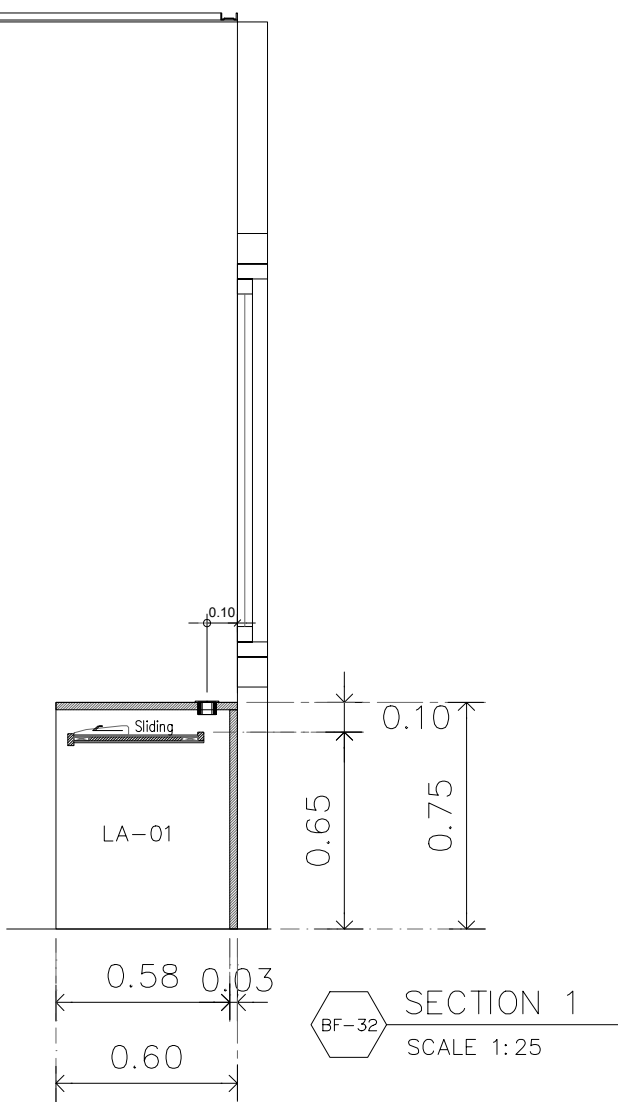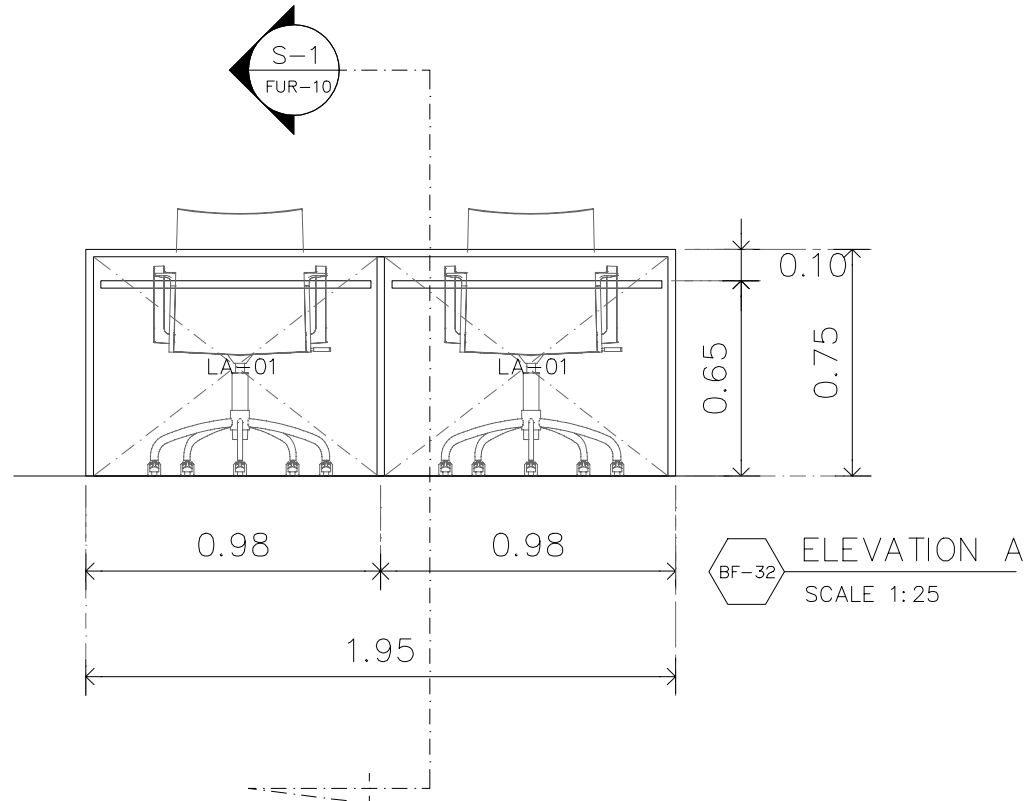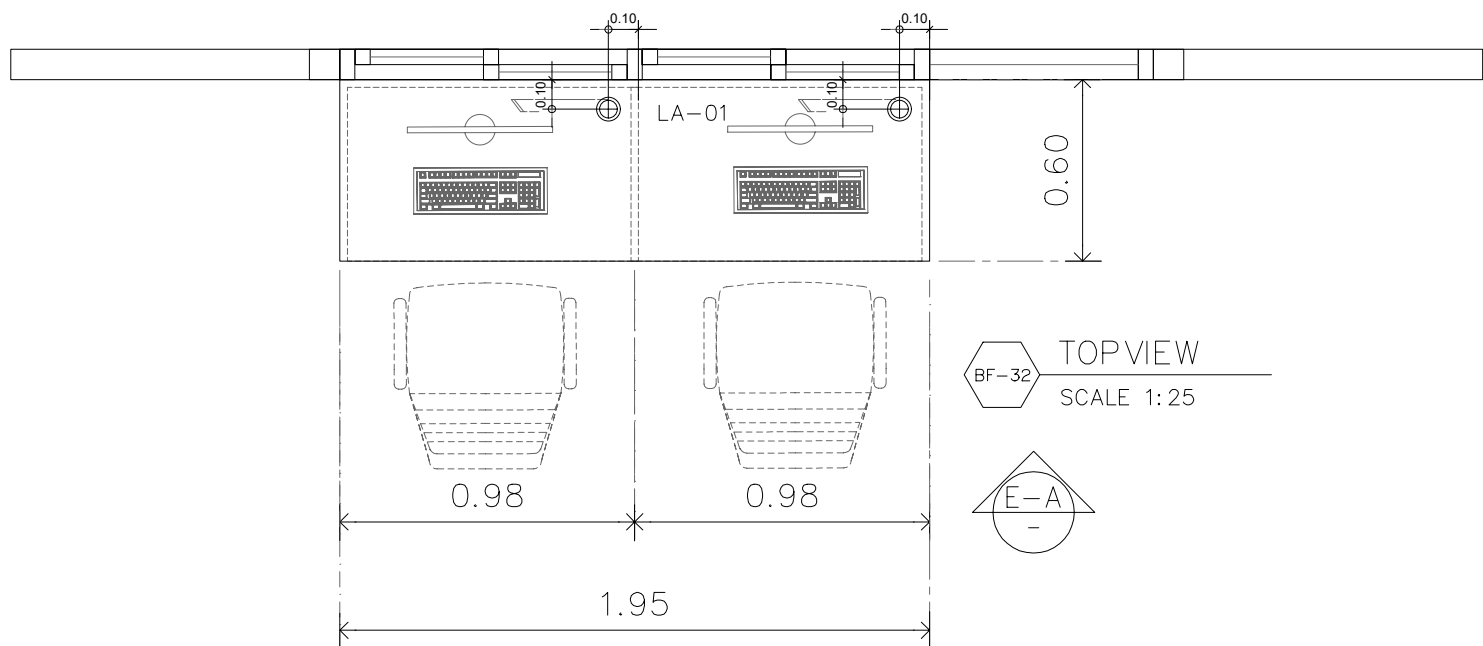

รหัส	BF-32	ตำแหน่ง	ห้องทำงานเจ้าหน้าที่ OPD ทั่วไป
ลักษณะ	โต๊ะทำงานเจ้าหน้าที่	จำนวน	1

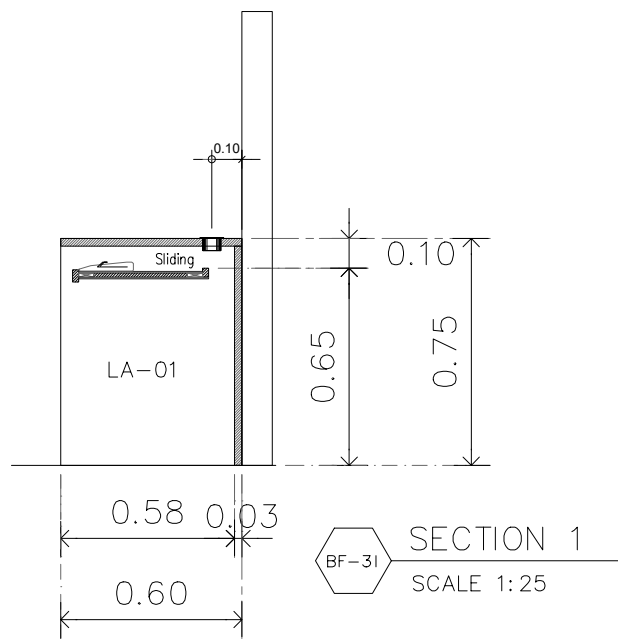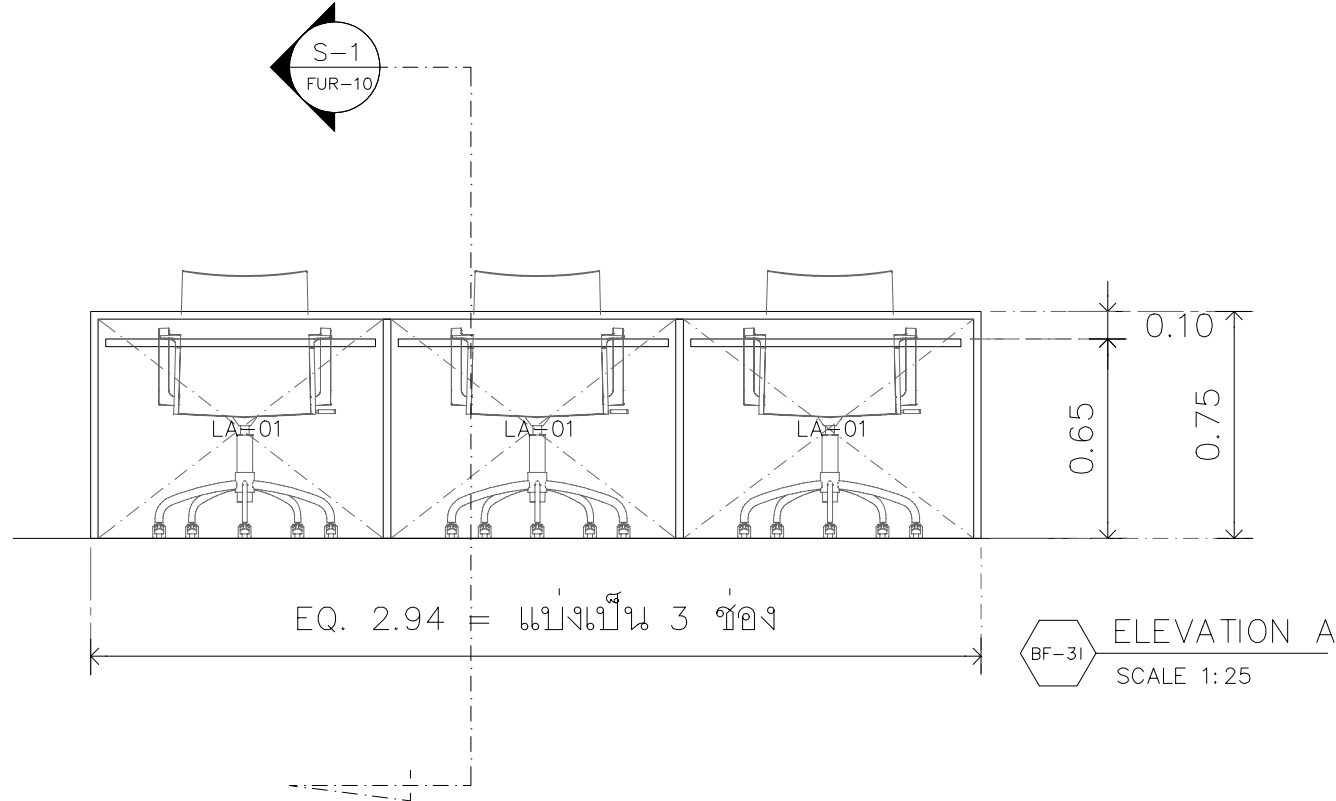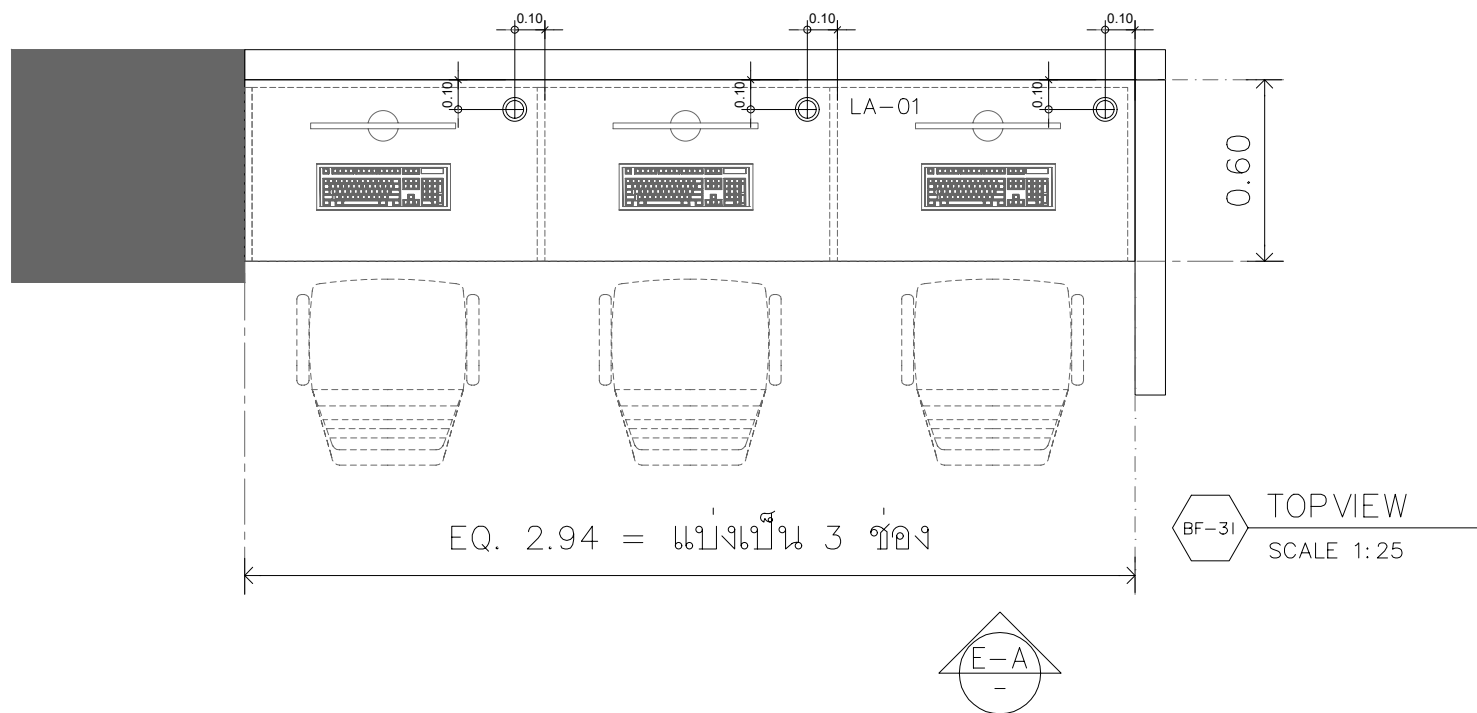

รหัส	BF-31	ตำแหน่ง	ห้องทำงานเจ้าหน้าที่ OPD ทั่วไป
ลักษณะ	โต๊ะทำงานเจ้าหน้าที่	จำนวน	1

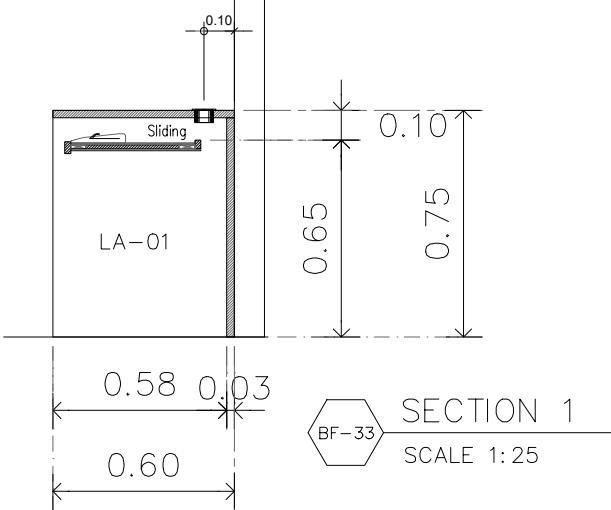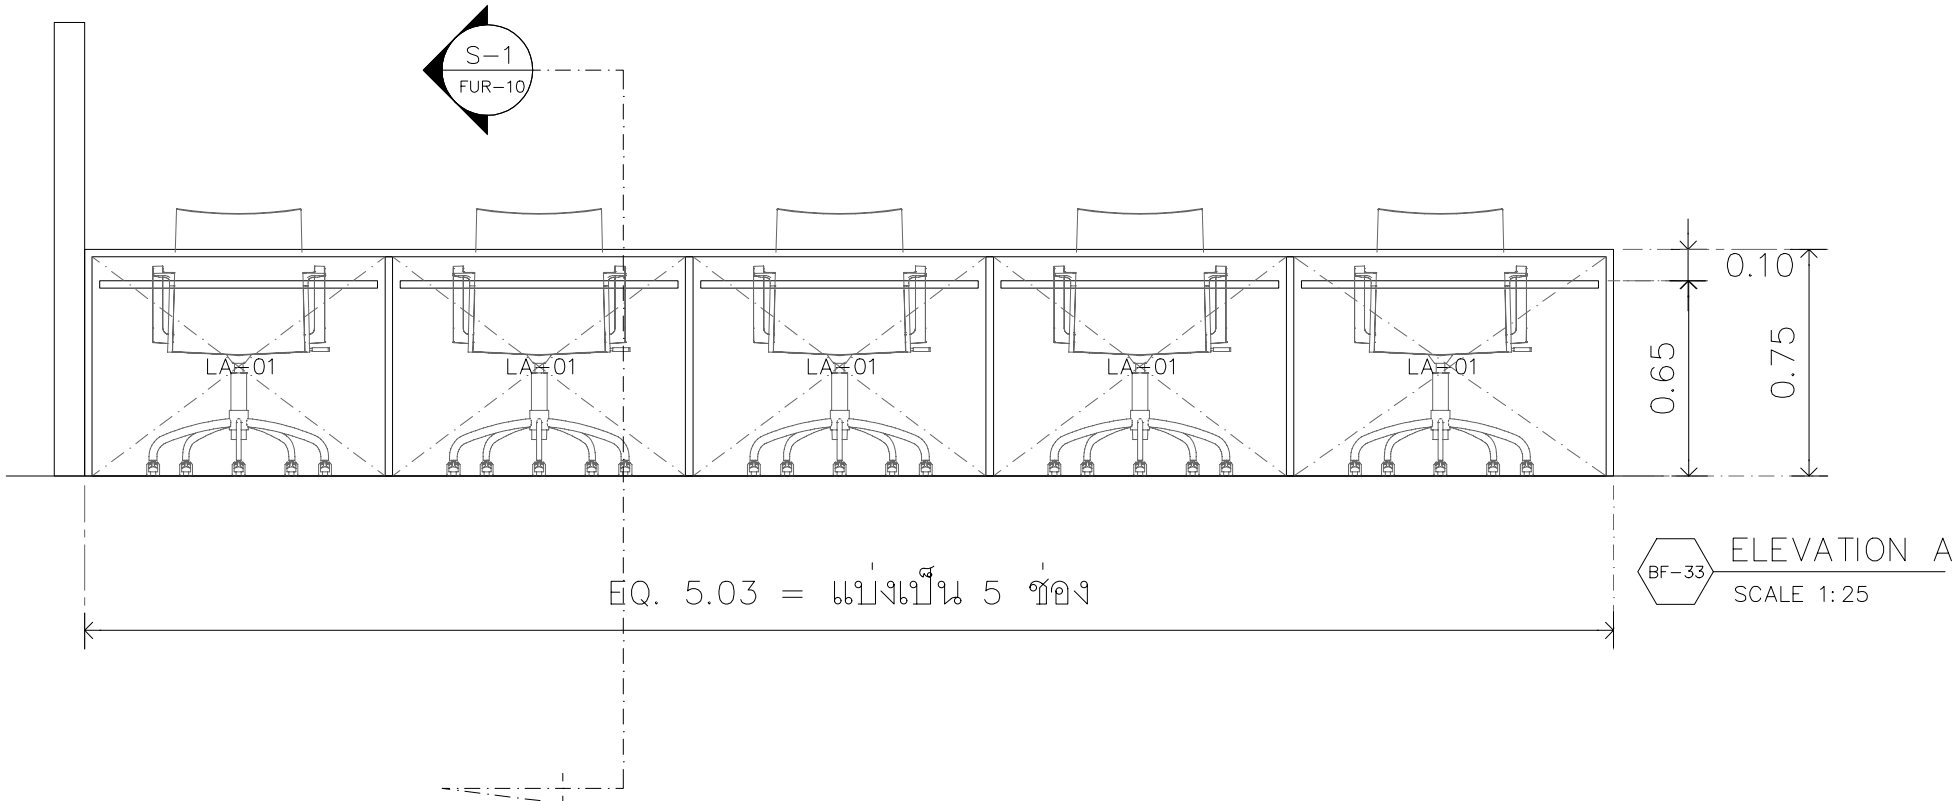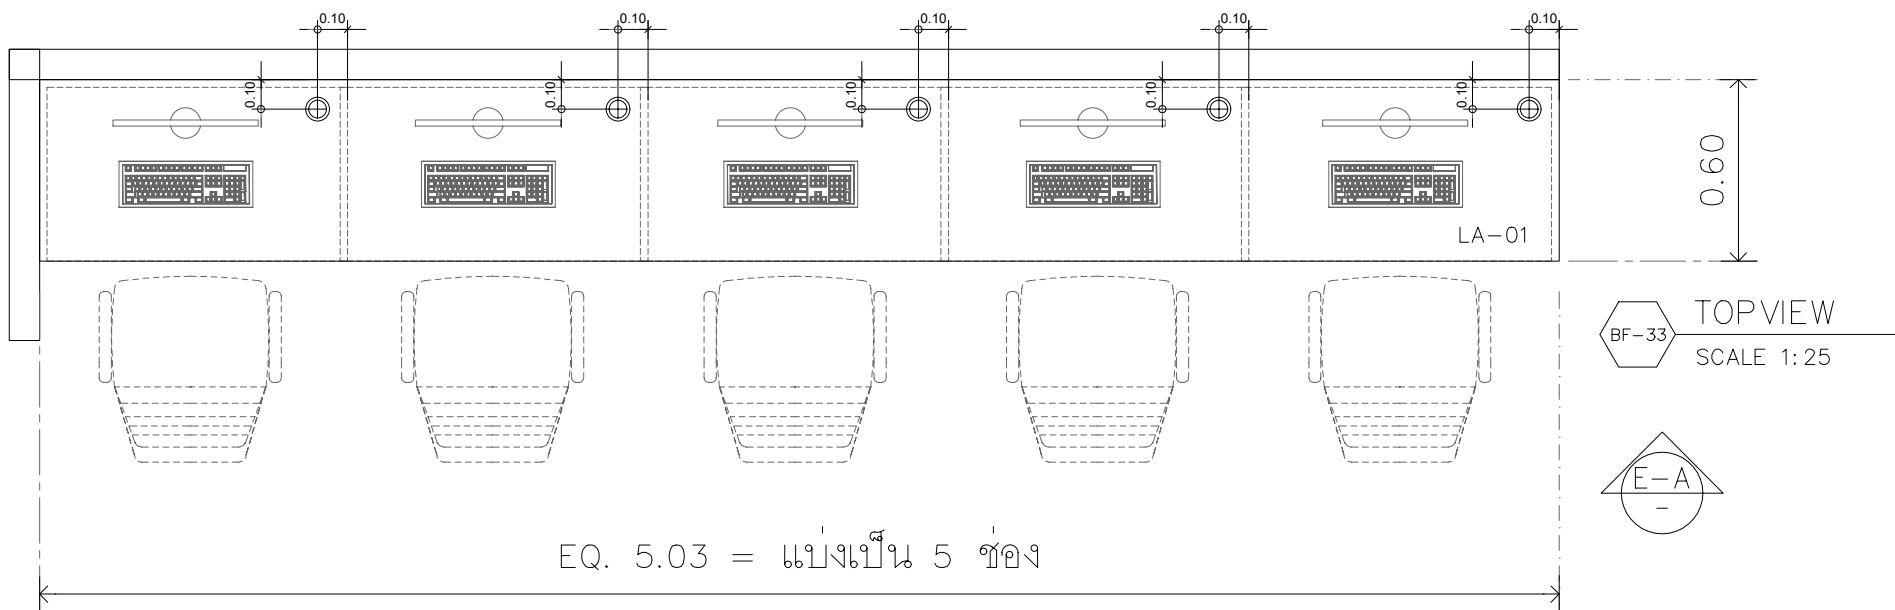

รหัส	BF-33	ตำแหน่ง	ห้องทำงานเจ้าหน้าที่ OPD ทั่วไป
ลักษณะ	โต๊ะทำงานเจ้าหน้าที่	จำนวน	1


รหัส	รุ่น	ยี่ห้อ	สี
LA-01	COFFEE DIVA BAFP1110	BFM LAMINATES	สีน้ำตาลเบจ
LA-02	WHITE VALACUS MARBLE BSG1024	BFM LAMINATES	ลายหินอ่อน
LA-03	DIAMOND DUST BCG1011	BFM LAMINATES	สีขาวฉ่ำเงา
LA-04	NATURAL ASH CROSS 8799UN	FORMICA	ลายไม้สีน้ำตาล
LA-05	HILAND PINE GWR682	GREENLAM	ลายไม้สีน้ำตาลอ่อน
LA-06	BRASS MIRROR BAM1003	BFM LAMINATES	สีโลหะทองแดง
LA-07	MISSION WHITE DM 1934S	VIRGO	สีน้ำตาล
MI-01	กระดานสีขาว หน้า 5 มม.	-	-
AC-01	อลูมิเนียม หน้า 5 มม.	-	ขาวใส
CPS-01	คอมโพสิต 001SP FR / SNOW	KNAUF	สีขาว
*วัสดุติดผิวไม้ใช้ช่อง BFM หรือ FORMICA หรือ VIRGO หรือเทียบเท่า			



PROJECT
ปรับปรุงแผนกผู้ป่วยนอก (OPD)



ฝ่ายศูนย์บริการ แอสเซมบลิด
123/263 หมู่ 13 ถนนบึงทอง ถนนบึงทอง
จ.นนทบุรี 11110 โทร 02-043-0133
E-MAIL : ASSEMBUILD.STU@GMAIL.COM

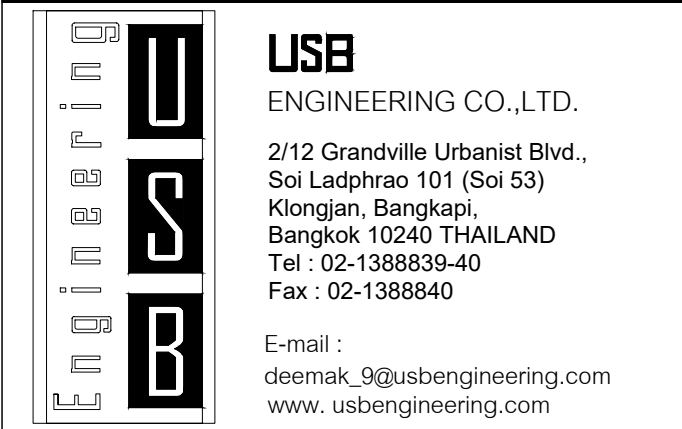

PROJECT MANAGER
ทวิศักดิ์ วัฒนชัย

ARCHITECTS
พูนเต็ม วัฒนวงษ์ศิริ สส.สธ.632

INTERIOR DESIGN
พงศ์พิศ บัวแก้ว สส.สน.229

STRUCTURAL ENGINEERS
ศุภกิจ ทัดวงศ์ สย.14736

ELECTRICAL ENGINEERS
จุติกร เชื้อความดี สฟท.4249

MECHANICAL ENGINEERS
สมชัย นิลพฤษย์ วท.965

Sanitary Engineers
ธีรวิชัย ขวัญทอง ภท.20729

Sanitary Engineers
ธีรวิชัย ขวัญทอง ภท.20729



Sanitary Engineers
อภากร แป้นลาภ ภส.6766

☐ FOR APPROVED
☐ FOR CONSULTANT
☐ AS BUILT



รายละเอียดและรูปแบบดีไซน์ทั้งหมดนี้
เป็นกรรมสิทธิ์ของ ทางหุ้นส่วนจำกัด
แอสเซมบลิด แต่เพียงผู้เดียว
ห้ามผู้ใดดัดแปลง แก้ไข ส่วนหนึ่งส่วนใด
หรือทั้งหมด เพื่อกะทำการอย่างหนึ่งอย่างใด
ที่ส่งผลให้เกิดความเสียหายต่อ
ทางหุ้นส่วนจำกัด แอสเซมบลิด
เป็นลายลักษณ์อักษร
All designs and drawing are intellectual
property rights of
ASSEMBUILD Ltd.Part.
and cannot be used
Duplicate or disclose the work,
in whole or in part and in any manner
with out their prior written consent.

DRAWING
BF-30 - BF-33
CHECKED
APPROVED
DATE




1: 25	SCALE
A1	FUR-10

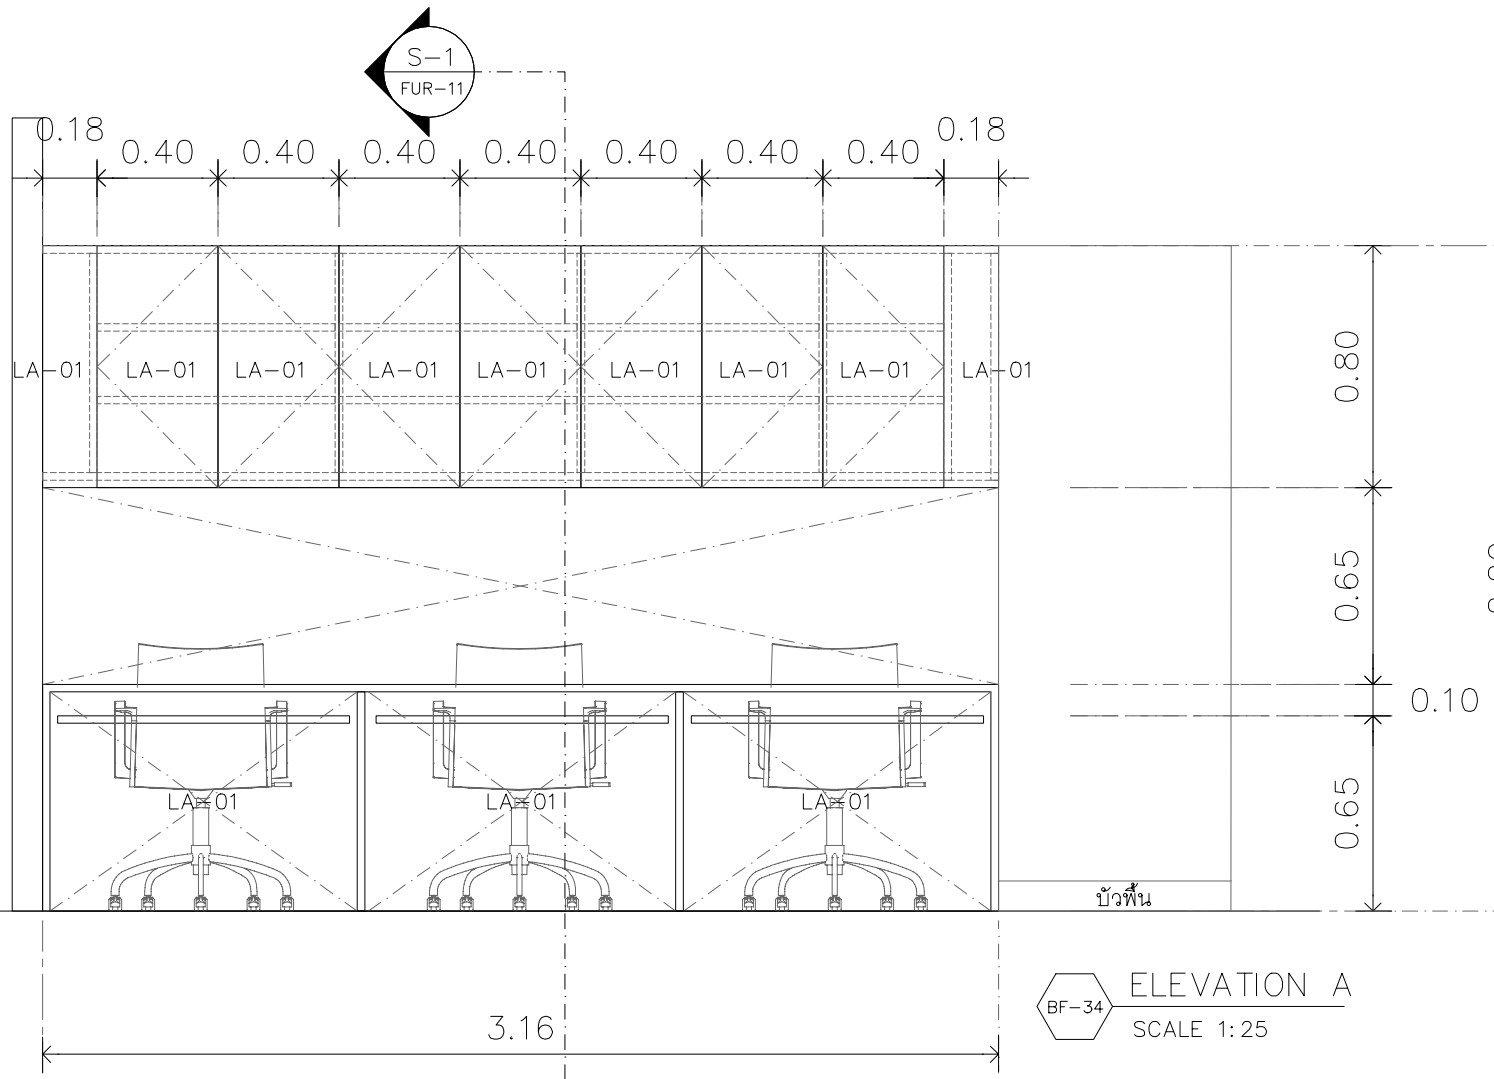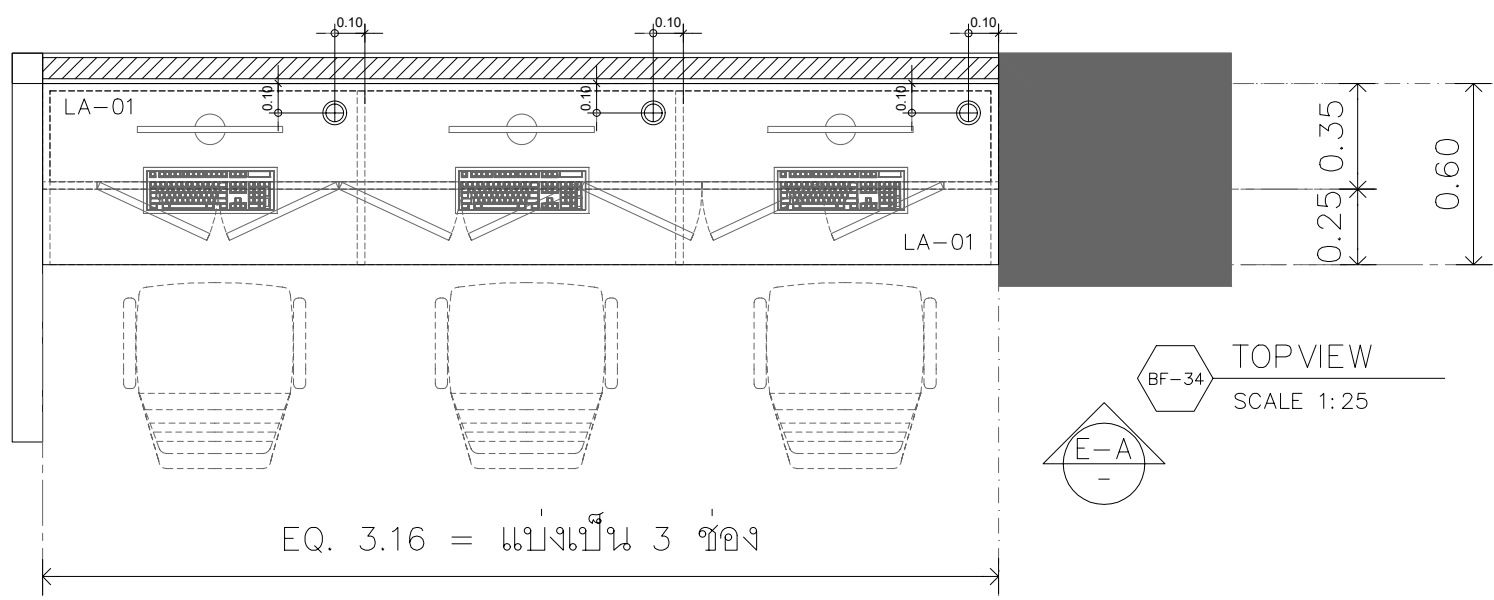


รหัส	BF-34	ตำแหน่ง	ห้องทำงานเจ้าหน้าที่ OPD ทั่วไป
ลักษณะ	โต๊ะทำงานเจ้าหน้าที่ + ตู้แขวน	จำนวน	1

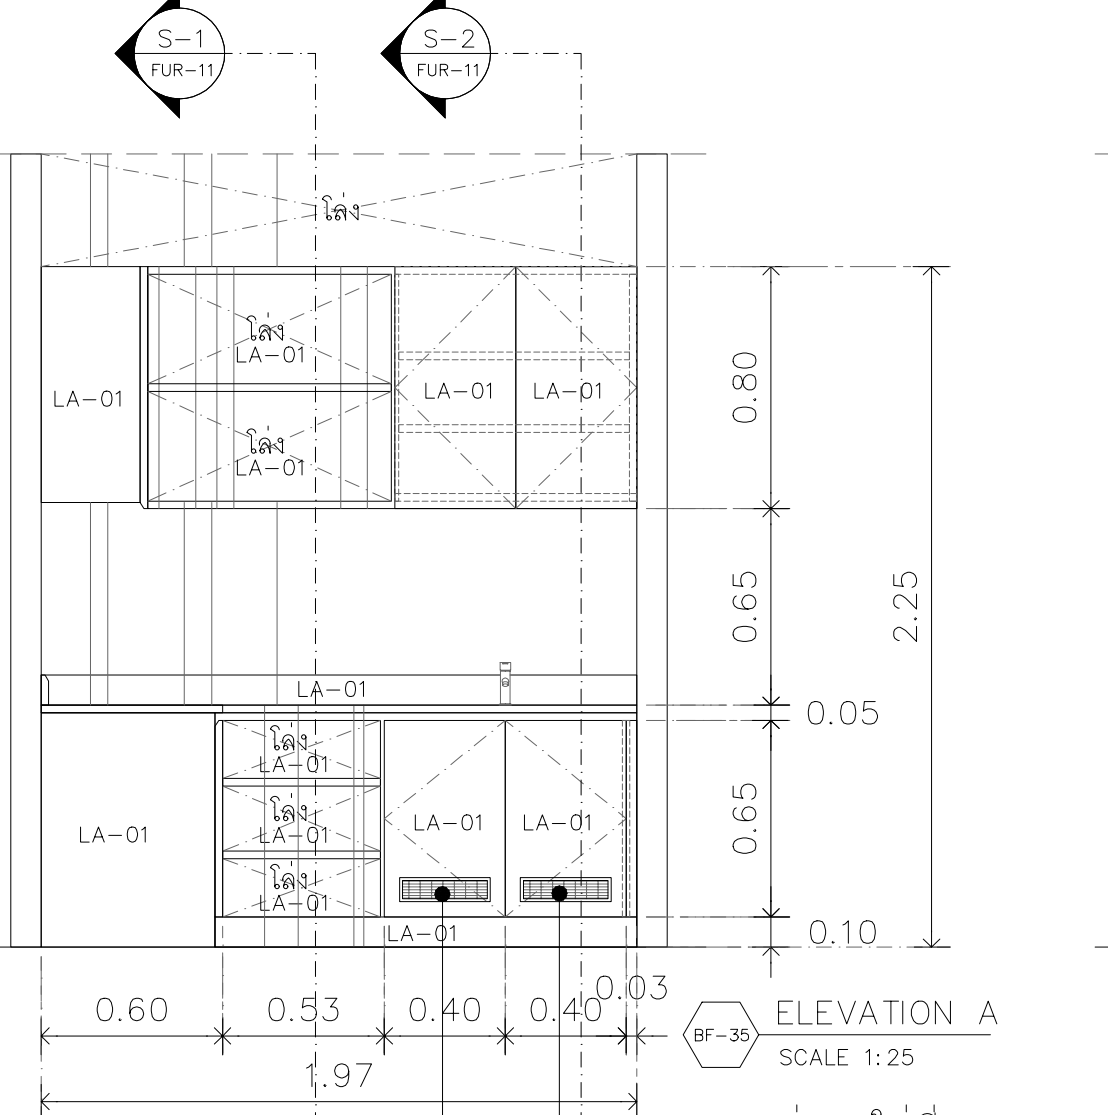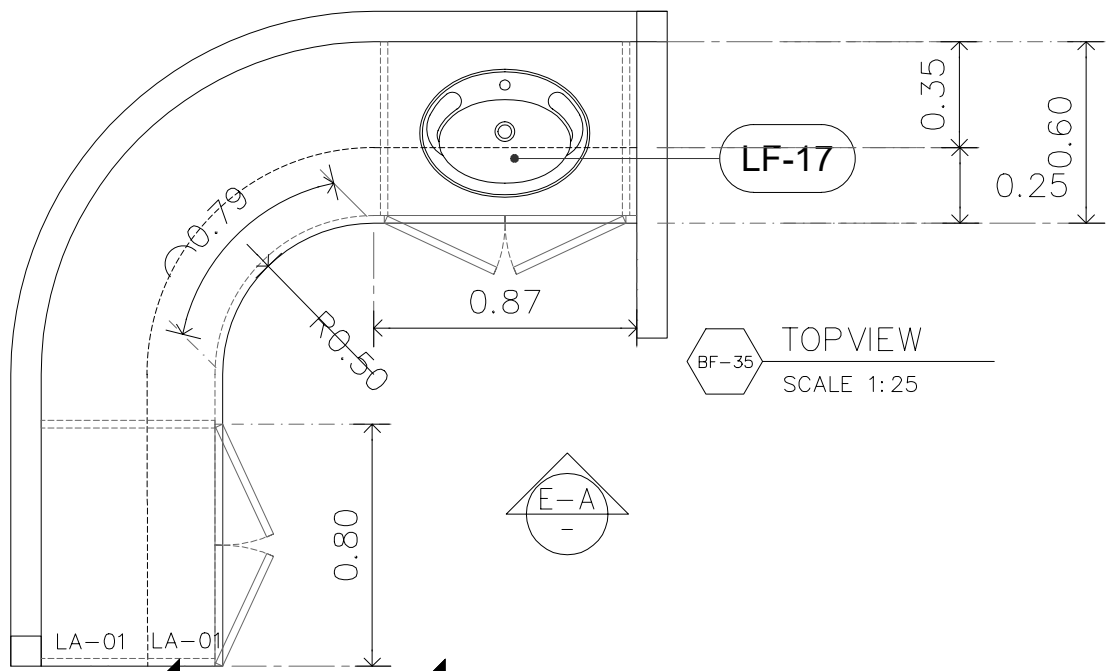


รหัส	BF-35	ตำแหน่ง	หลังจุดวัดสัญญาณชีพ
ลักษณะ	ตู้เดี่ยวพร้อมอ่างล้างมือ + ตู้แขวน	จำนวน	1

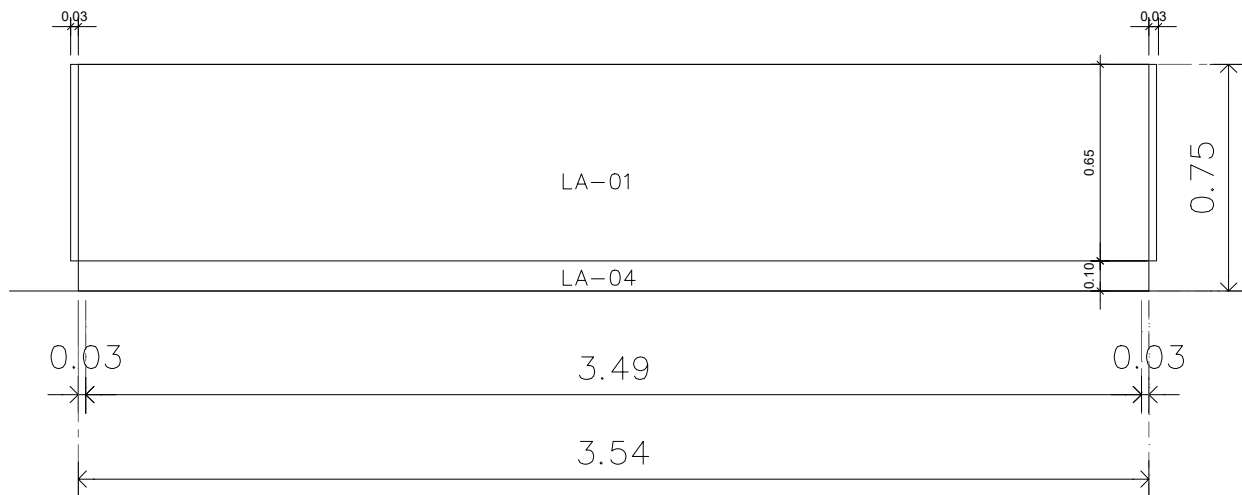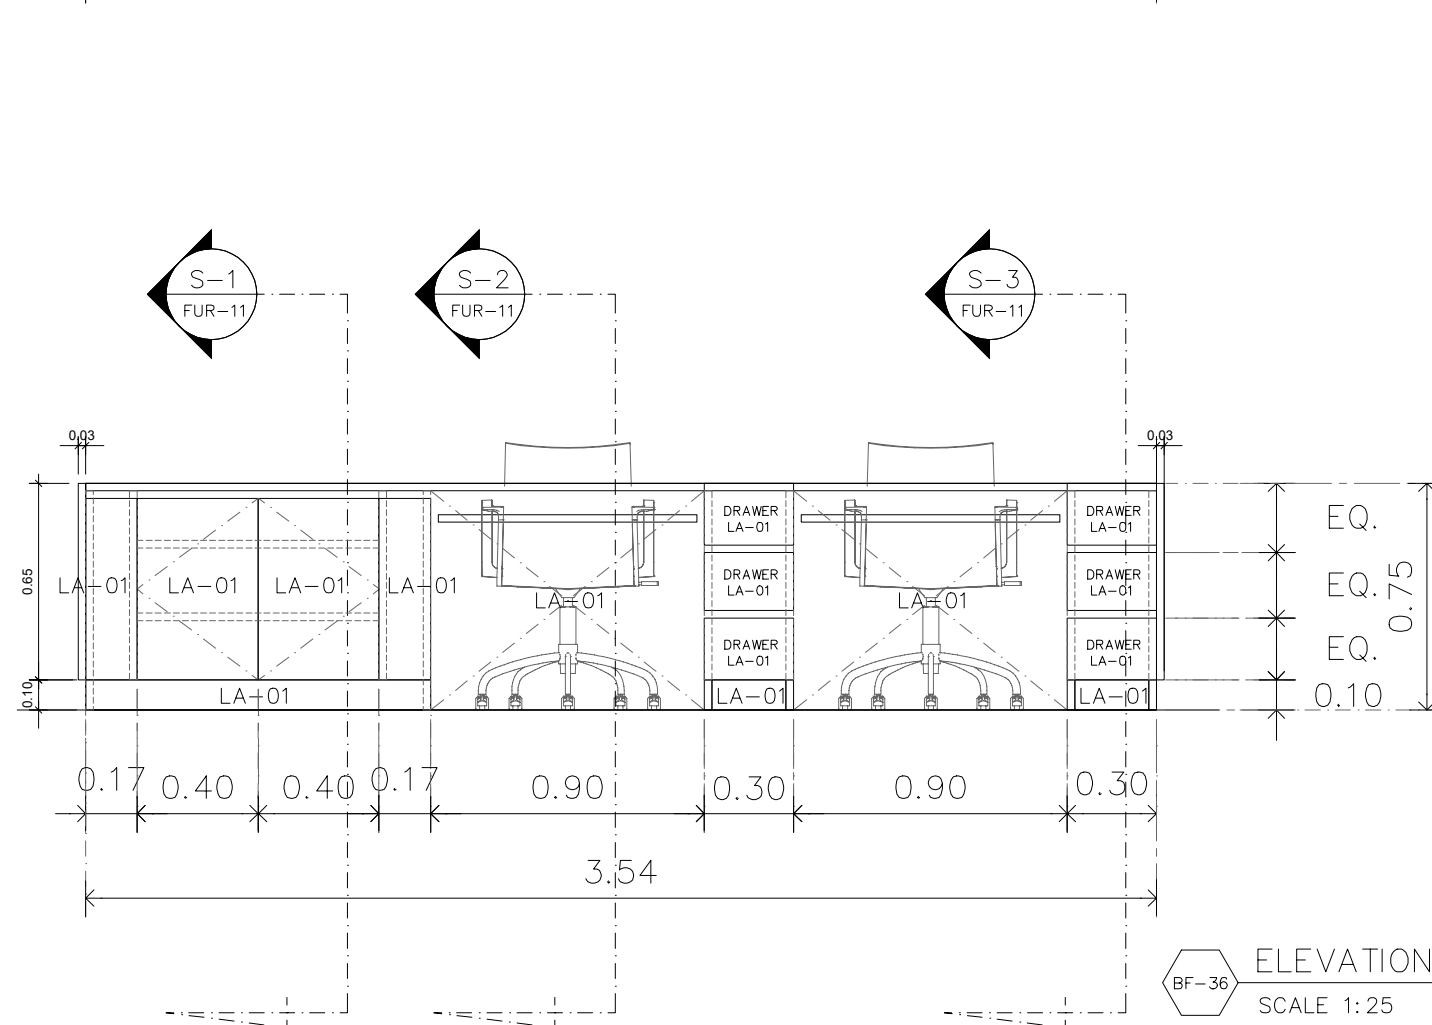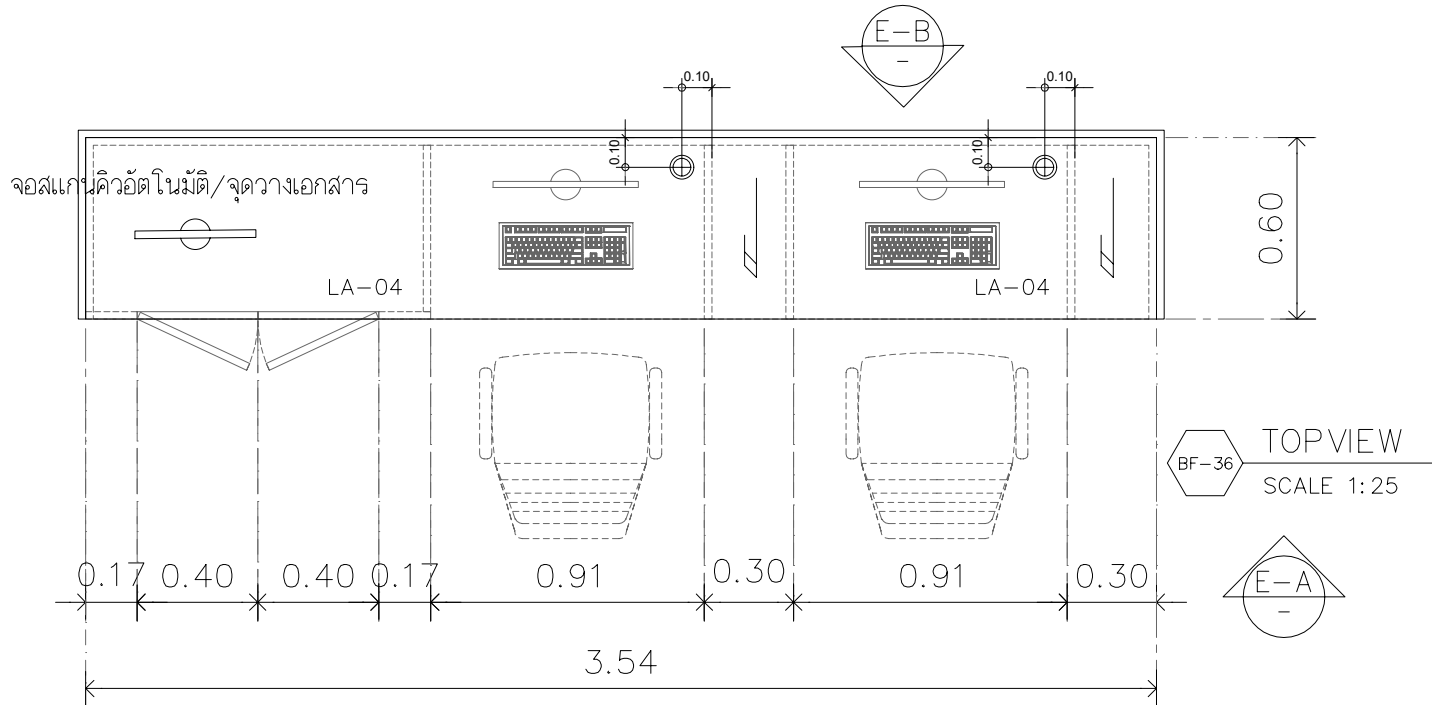


BF-36 ELEVATION B SCALE 1:25

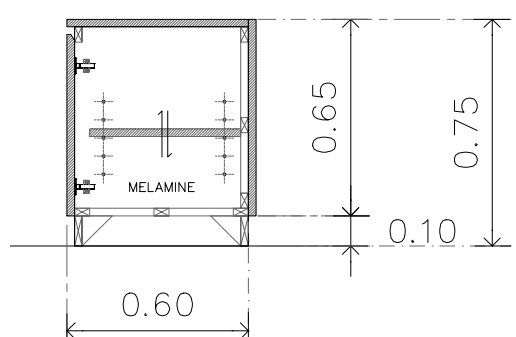

BF-36 SECTION 1 SCALE 1:25

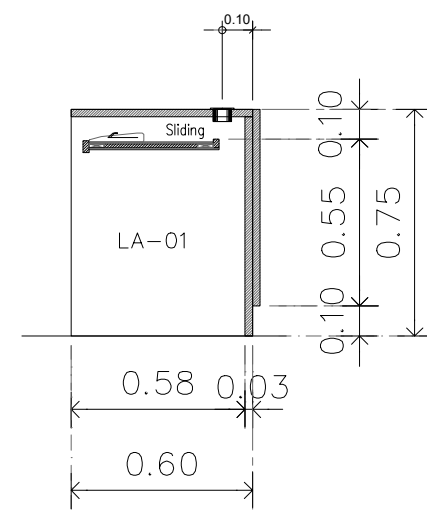

BF-36 SECTION 2 SCALE 1:25

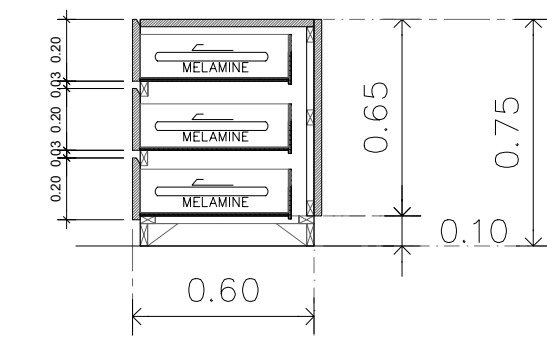


BF-36 SECTION 3 SCALE 1:25

รหัส	BF-36	ตำแหน่ง	จุดรับใบนัด OPD พิเศษ
ลักษณะ	เคาน์เตอร์พยาบาล	จำนวน	1

รหัส	รุ่น	ยี่ห้อ	สี
LA-01	COFFEE DIVA BAFP1110	BFM LAMINATES	สีน้ำตาลเบจ
LA-02	WHITE VALACUS MARBLE BSG1024	BFM LAMINATES	ลายหินอ่อน
LA-03	DIAMOND DUST BCG1011	BFM LAMINATES	สีขาวฉ่ำเงา
LA-04	NATURAL ASH CROSS 8799UN	FORMICA	ลายไม้สีน้ำตาล
LA-05	HILAND PINE GWR682	GREENLAM	ลายไม้สีน้ำตาลอ่อน
LA-06	BRASS MIRROR BAM1003	BFM LAMINATES	สีโลหะทองแดง
LA-07	MISSION WHITE DM 1934S	VIRGO	สีน้ำตาล
MI-01	กระดานสีขาว ขนาด 5 มม.	-	-
AC-01	ยดิลิกโกล์ หน้า 5 มม.	-	ขาวโกล์
CPS-01	คอมโพสิต 001SP FR / SNOW	KNAUF	สีขาว

*วัสดุติดผิวไม้ใช้ของ BFM หรือ FORMICA หรือ VIRGO หรือเทียบเท่า

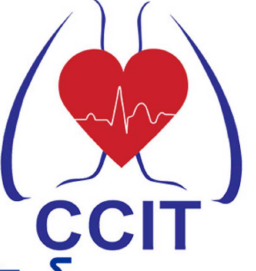

สถาบันโรครวงอก
CENTRAL CHEST INSTITUTE OF THAILAND

PROJECT

DESIGNER

ฝ่ายแผนผังอาคาร และสถาปัตย์

123/263 หมู่ 13 ถนนบึงทอง ถนนบึงทอง
จ.นนทบุรี 11110 โทร 02-043-0133
E-MAIL : ASSEMBUILD.STU@GMAIL.COM

USE
ENGINEERING CO.,LTD.

2/12 Grandville Urbanist Blvd.,
Soi Ladphrao 101 (Soi 53)
Klongjan, Bangkok,
Bangkok 10240 THAILAND
Tel : 02-1388839-40
Fax : 02-1388840

E-mail :
deemak_9@usbenigneering.com
www.usbenigneering.com

PROJECT MANAGER

ARCHITECTS

ELECTRICAL ENGINEERS

MECHANICAL ENGINEERS

SANITARY ENGINEERS

FOR APPROVED

FOR CONSULTANT

AS BUILT

รายละเอียดและรูปแบบดีไซน์ทั้งหมดนี้
เป็นกรรมสิทธิ์ของ ทางหุ้นส่วนจำกัด
แอสเซมบลิดด์ แต่เพียงผู้เดียว
ห้ามผู้ใดดัดแปลง แก้ไข ส่วนหนึ่งส่วนใด
หรือทั้งหมด เพื่อกระทำการอย่างหนึ่งอย่างใด
ที่ส่งผลให้เกิดความเสียหายต่อ
ทางหุ้นส่วนจำกัด แอสเซมบลิดด์
เป็นลายลักษณ์อักษร

All designs and drawing are intellectual
property rights of
ASSEM BUILD Ltd.Part.
and cannot be used
Duplicate or disclose the work
in whole or in part and in any manner
with out their prior written consent.

DRAWING

CHECKED

APPROVED





DATE

1: 25


SCALE

A1

FUR-11

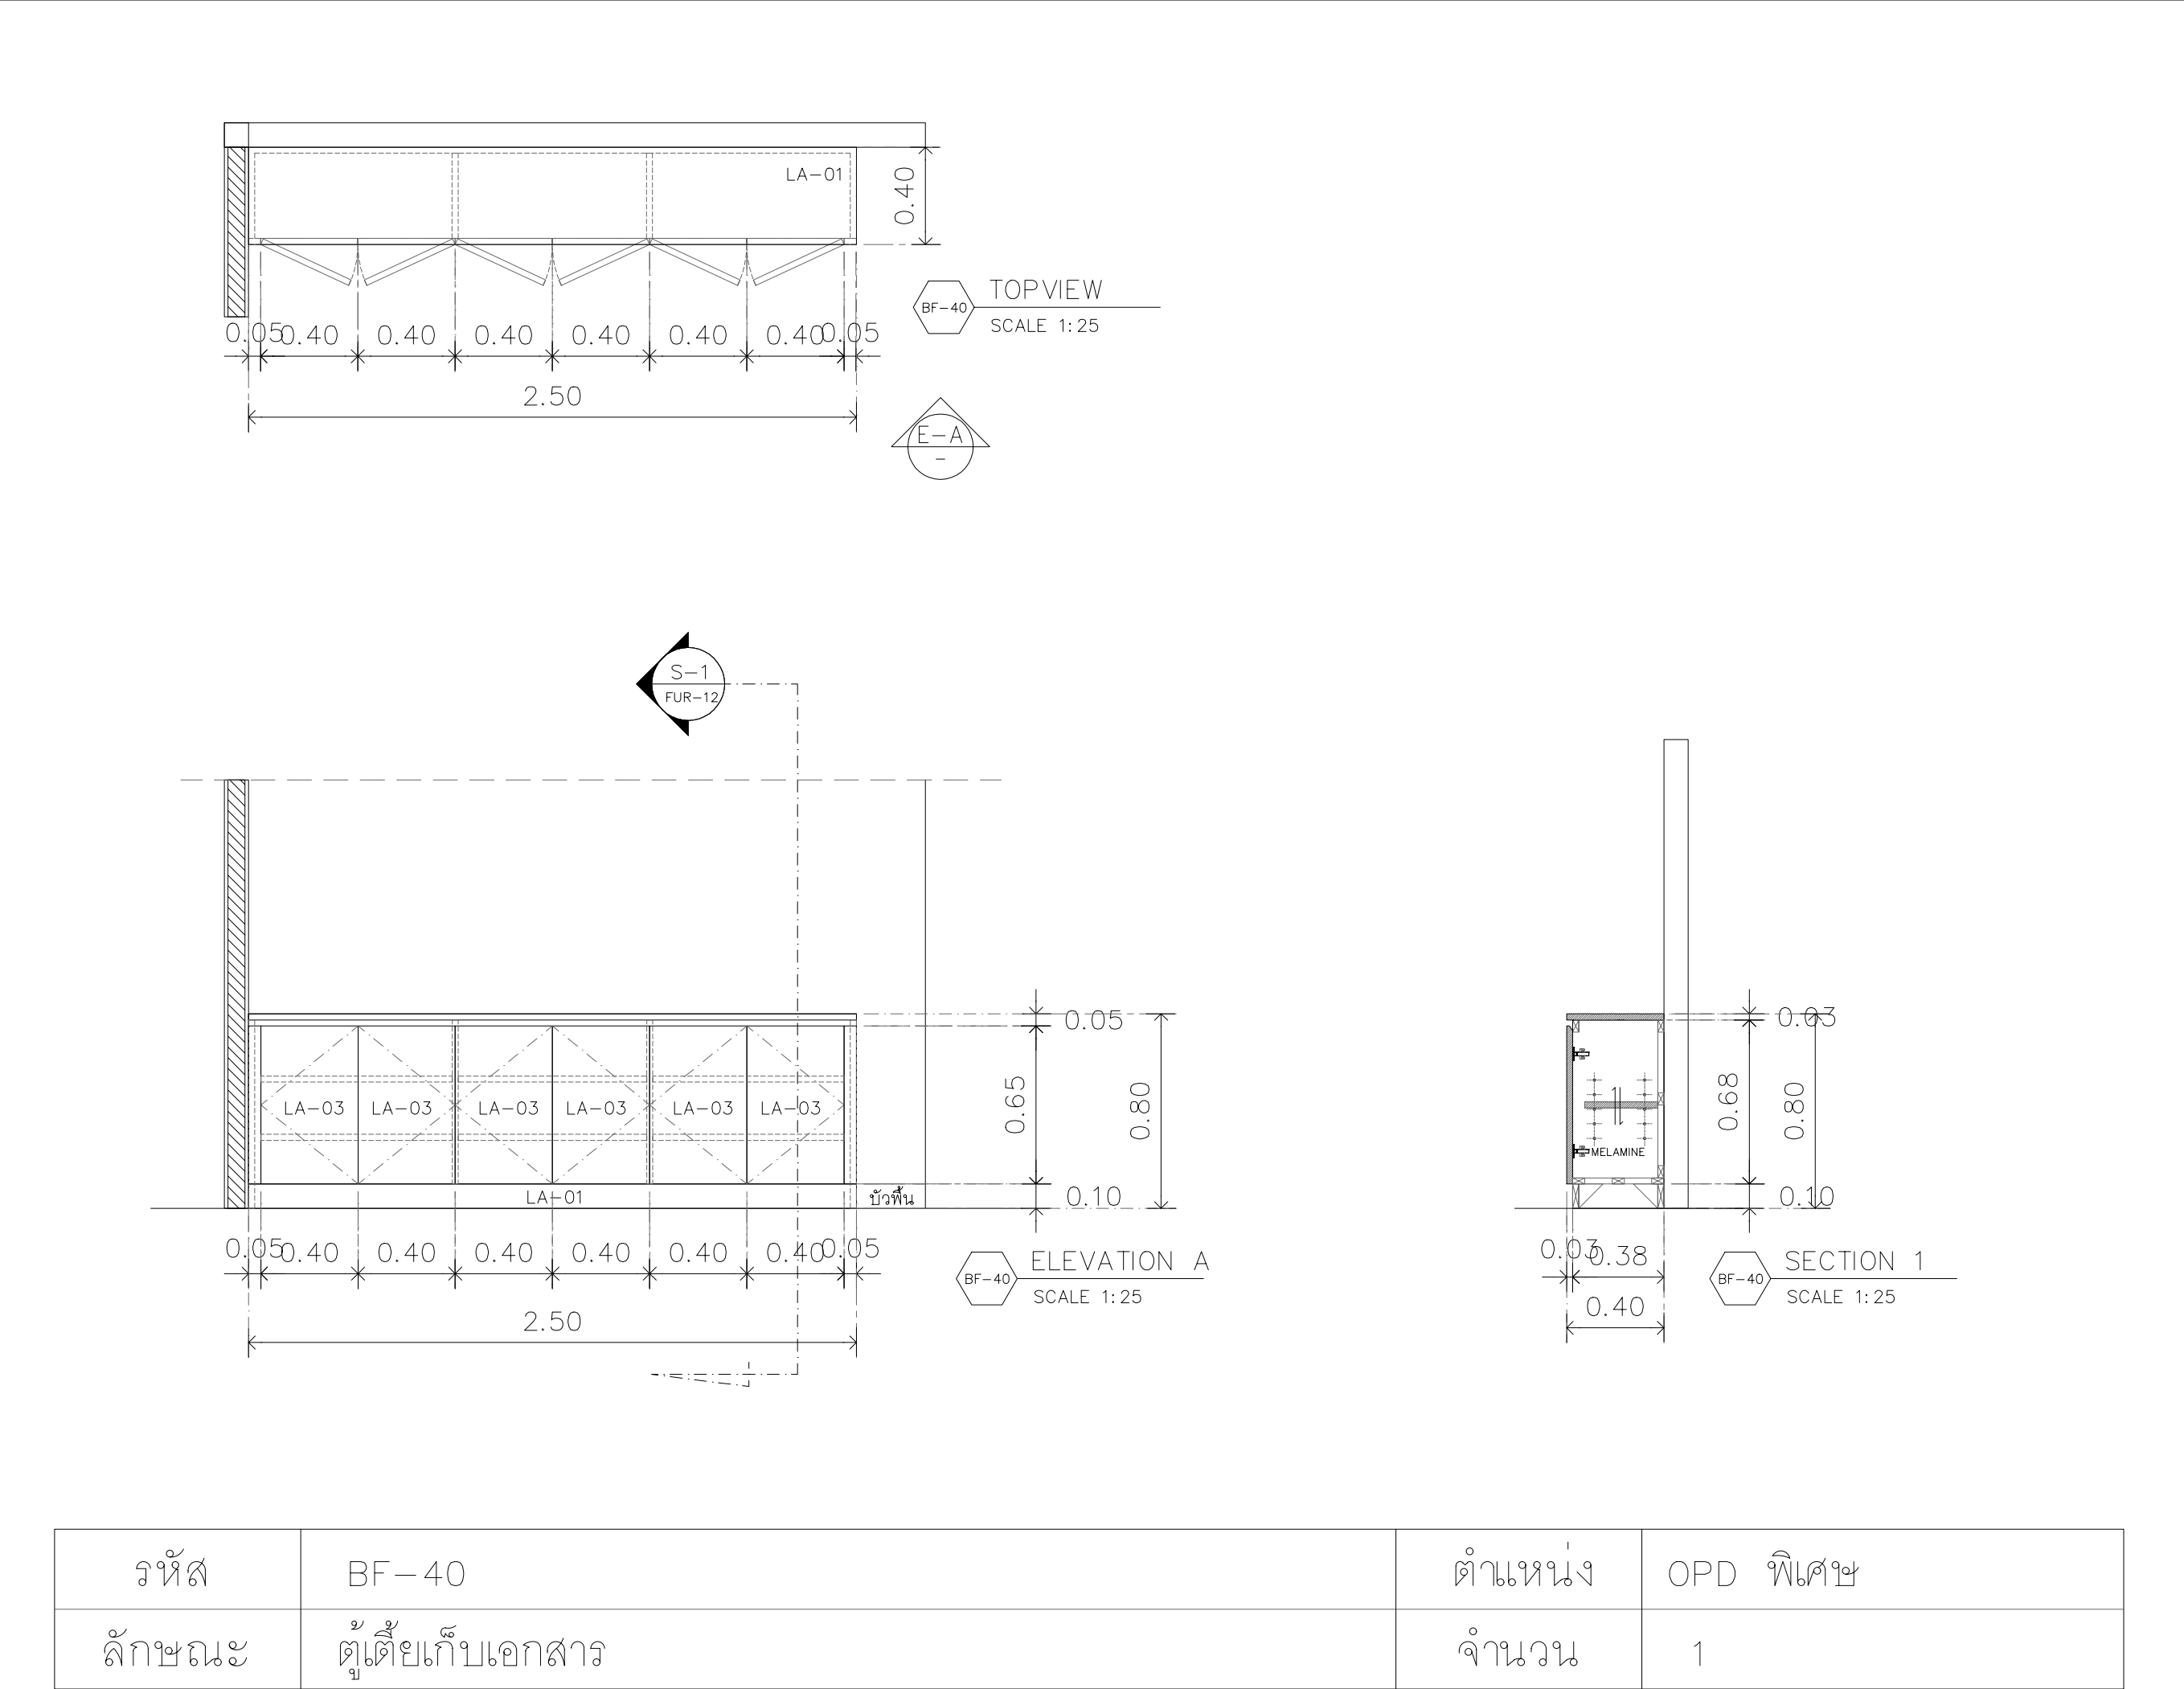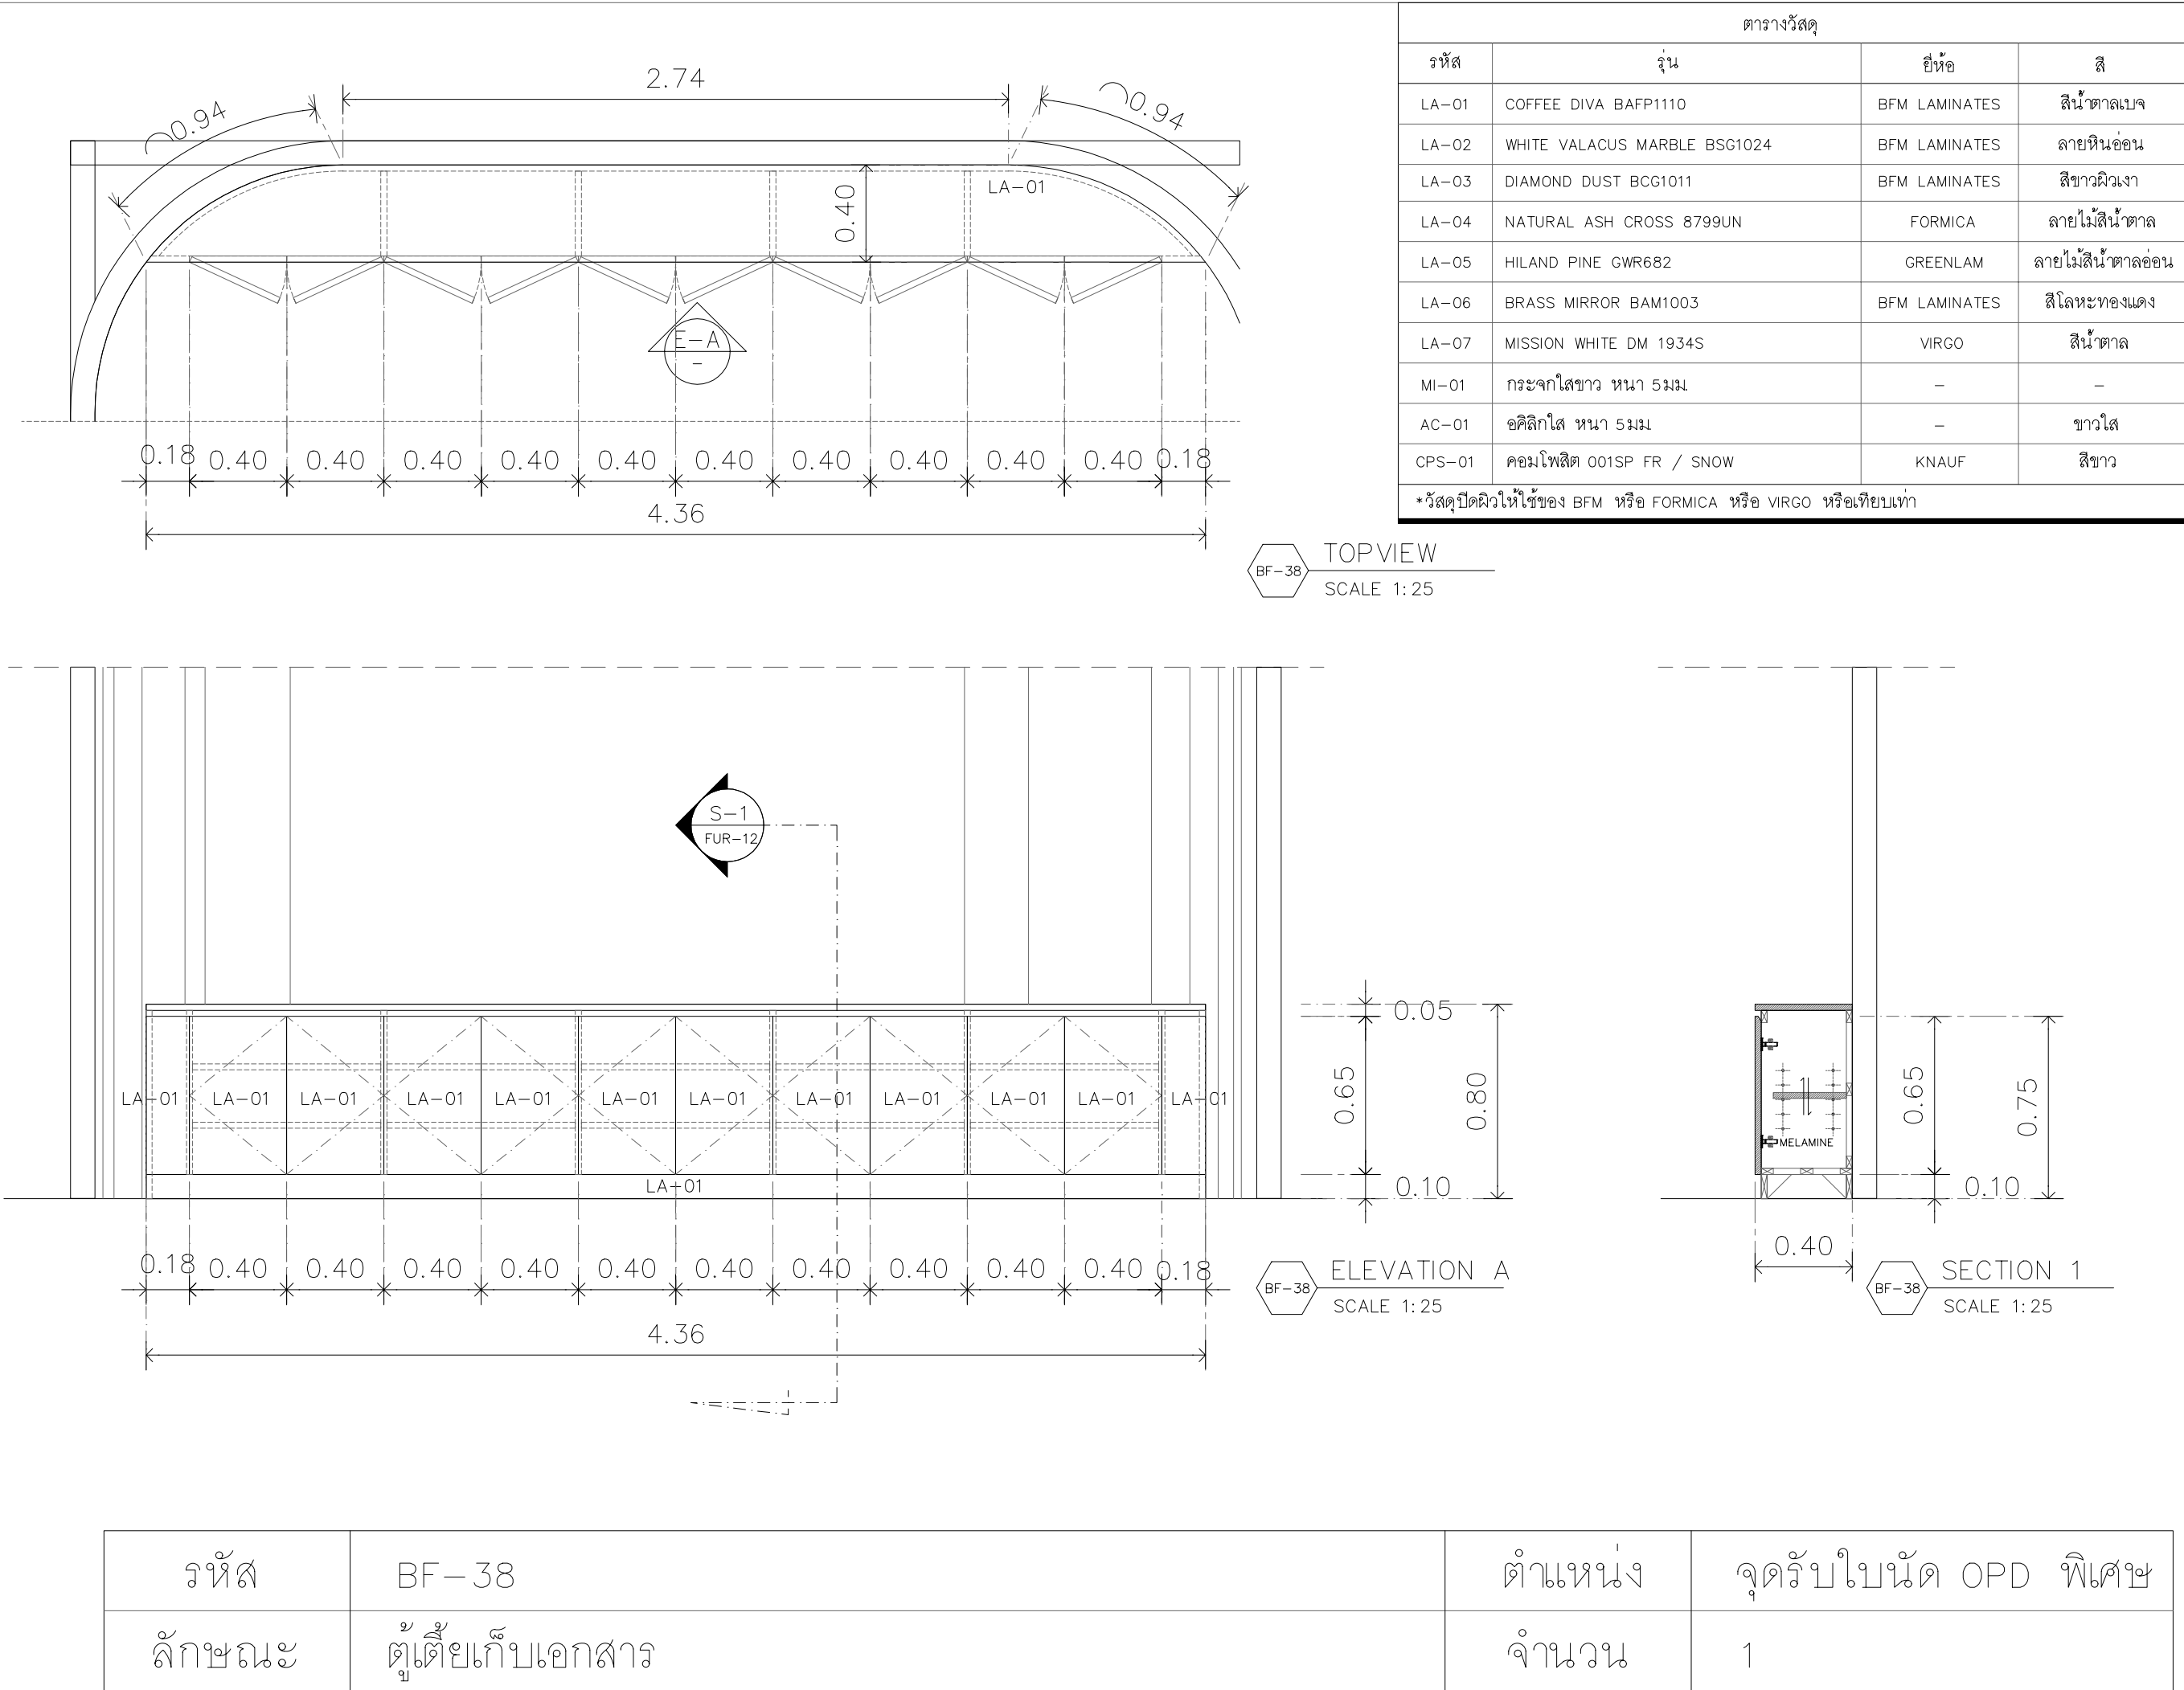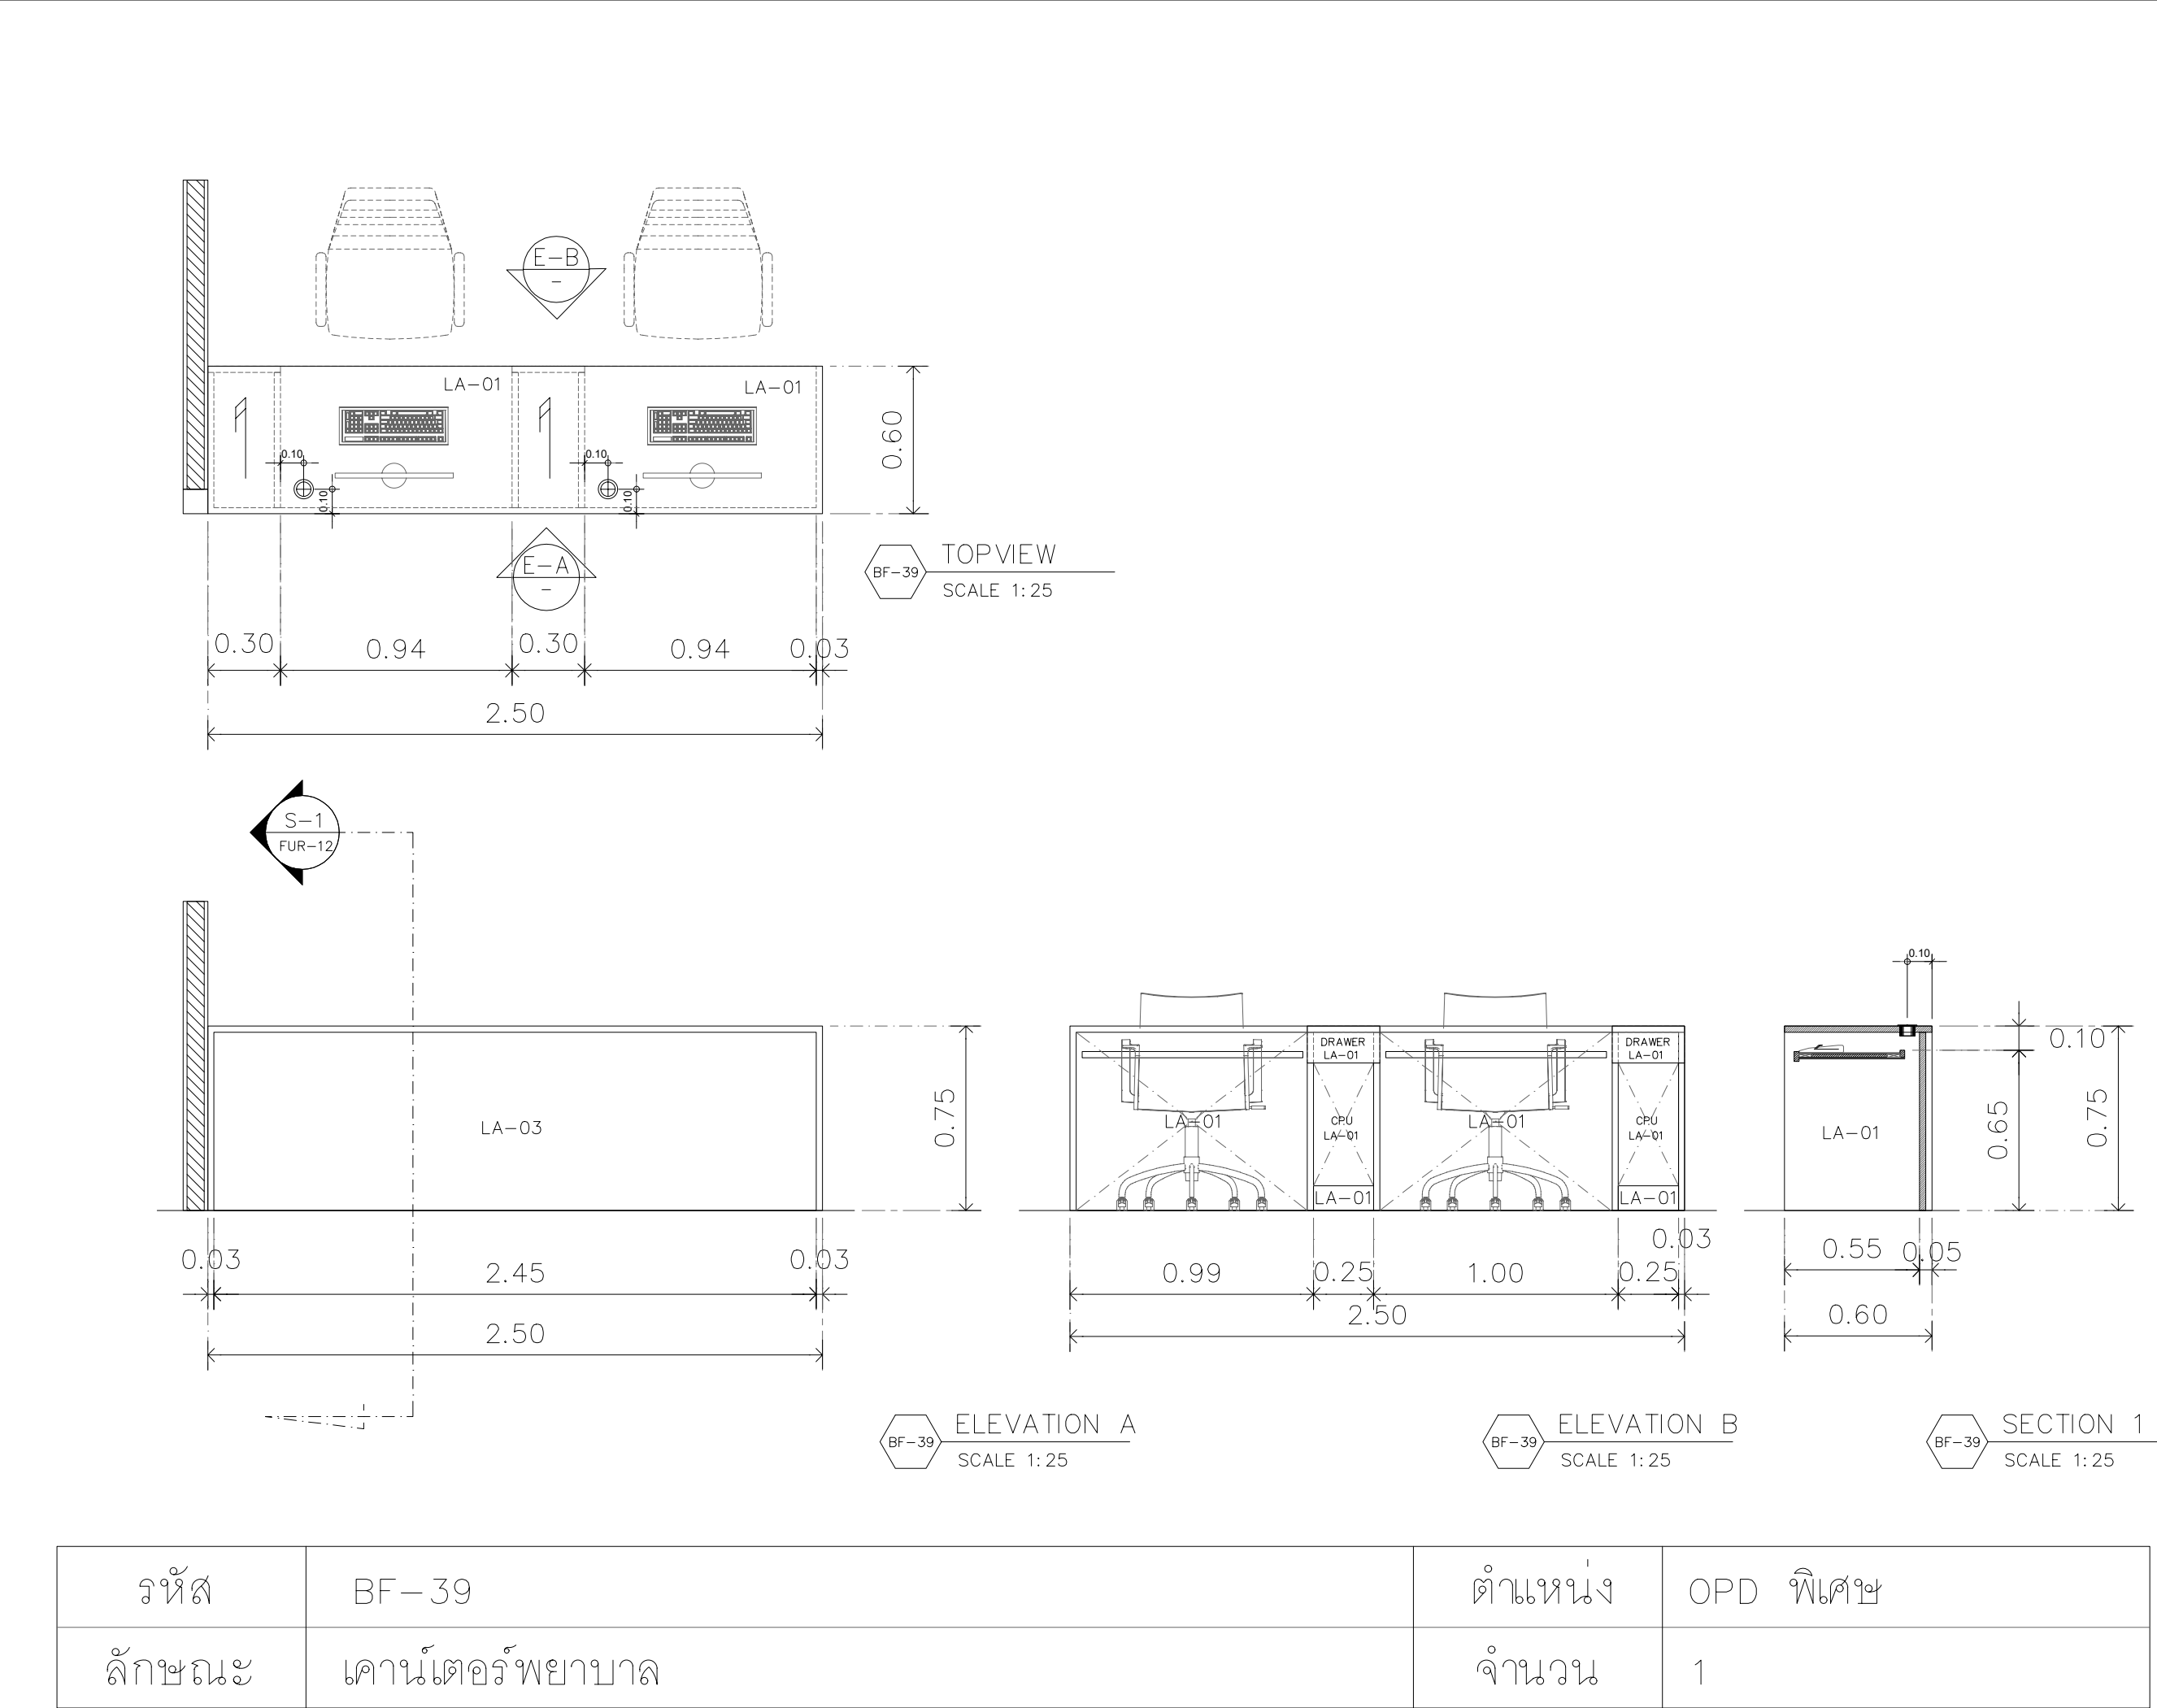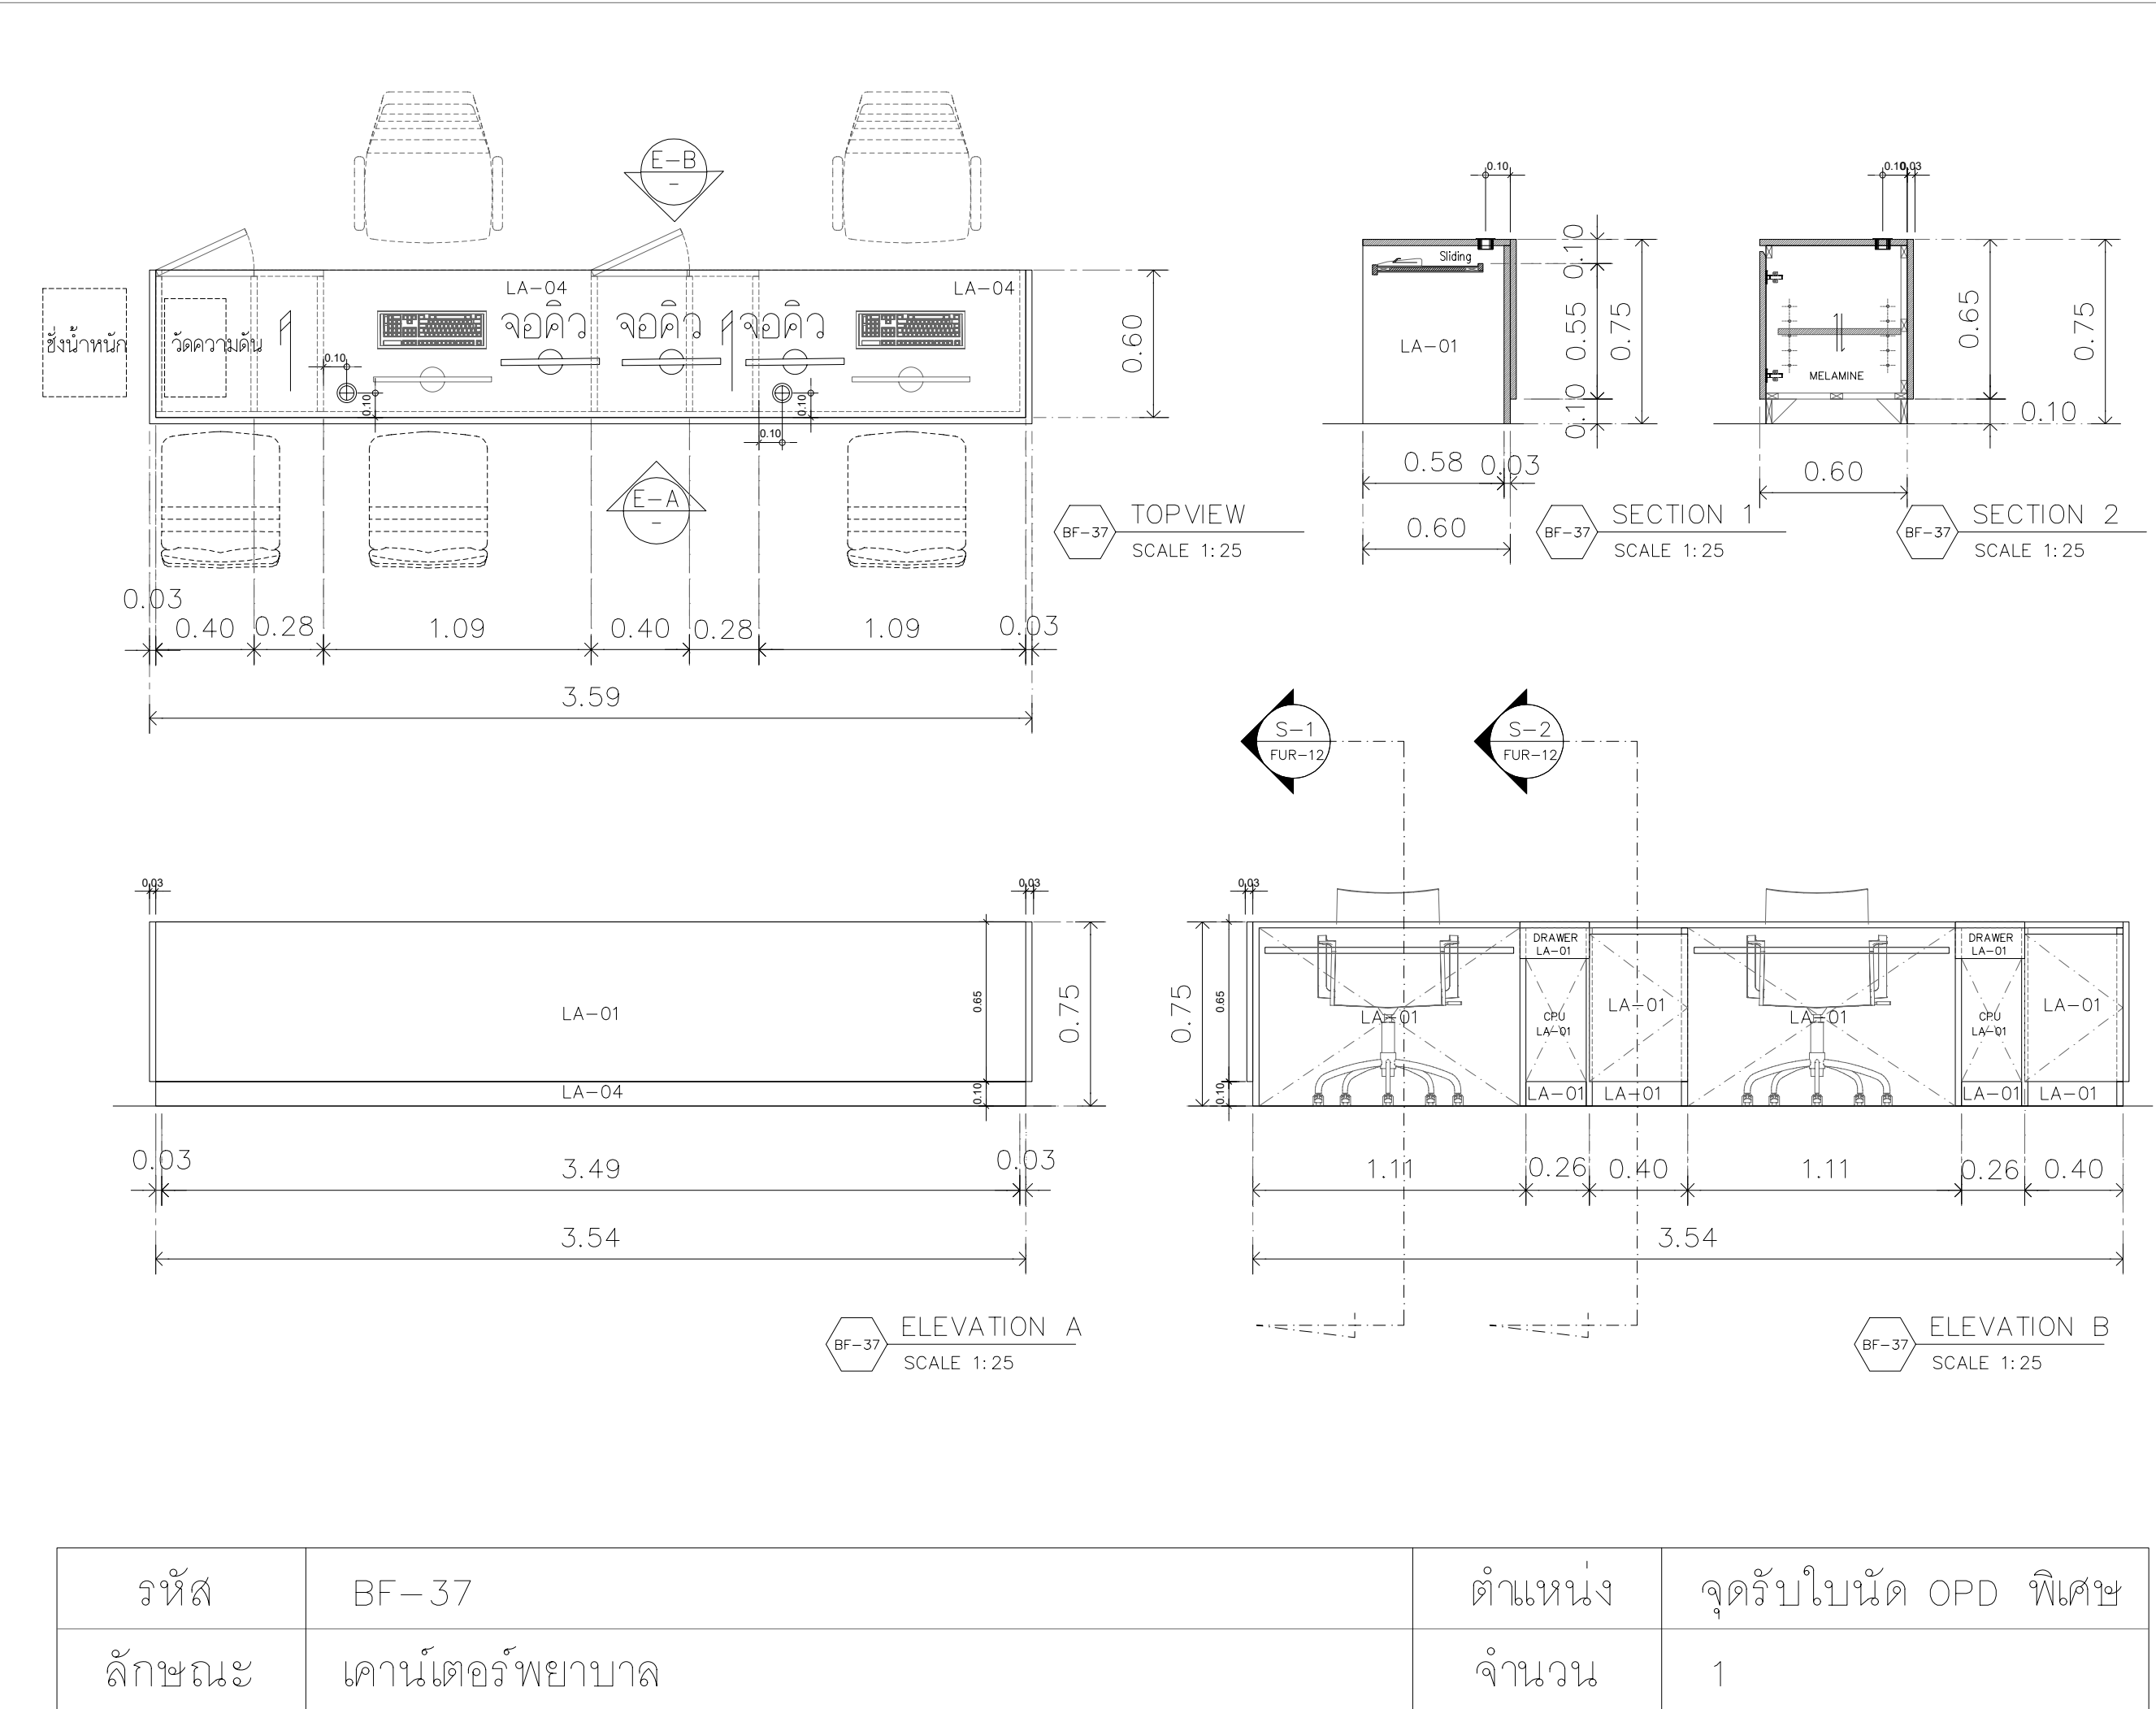

ตารางวัสดุ			
รหัส	รุ่น	ยี่ห้อ	สี
LA-01	COFFEE DIVA BAFP1110	BFM LAMINATES	สีน้ำตาลเบจ
LA-02	WHITE VALACUS MARBLE BSG1024	BFM LAMINATES	ลายหินอ่อน
LA-03	DIAMOND DUST BCG1011	BFM LAMINATES	สีขาวฉ่ำเงา
LA-04	NATURAL ASH CROSS 8799UN	FORMICA	ลายไม้สีน้ำตาล
LA-05	HILAND PINE GWR682	GREENLAM	ลายไม้สีน้ำตาลอ่อน
LA-06	BRASS MIRROR BAM1003	BFM LAMINATES	สีโลหะทองแดง
LA-07	MISSION WHITE DM 1934S	VIRGO	สีน้ำตาล
MI-01	กระดานสีขาว ขนาด 5 มม.	-	-
AC-01	อลูมิเนียม หน้า 5 มม.	-	ขาวใส
CPS-01	คอมโพสิต 001SP FR / SNOW	KNAUF	สีขาว
*วัสดุชนิดอื่นในโครงการ BFM หรือ FORMICA หรือ VIRGO หรือเทียบเท่า			



สถาบันโรครวงอก
CENTRAL CHEST INSTITUTE OF THAILAND

PROJECT

DESIGNER

ฝ่ายสนับสนุนจำกัด แอสเซมบลี

123/263 หมู่ 13 ถนนพวงทอง ถนนพวงทอง
ถนนพวงทอง 11110 โทร 02-043-0133
E-MAIL : ASSEMBUILD.STU@GMAIL.COM

USB

ENGINEERING CO.,LTD.
2/12 Grandville Urbanist Blvd.,
Soi Ladphrao 101 (Soi 53)
Klongjan, Bangkok,
Bangkok 10240 THAILAND
Tel : 02-1388839-40
Fax : 02-1388840
E-mail :
deemak_9@usbengineering.com
www.usbengineering.com

PROJECT MANAGER

ARCHITECTS

INTERIOR DESIGN

STRUCTURAL ENGINEERS

ELECTRICAL ENGINEERS

MECHANICAL ENGINEERS

SANITARY ENGINEERS

☐ FOR APPROVED

☐ FOR CONSULTANT

☐ AS BUILT

รายละเอียดและรูปแบบได้เสนอทั้งหมดนี้
เป็นกรรมสิทธิ์ของ ทางผู้สนับสนุนจำกัด
แอสเซมบลี แต่เพียงผู้เดียว
ห้ามผู้ใดดัดแปลง แก้ไข ส่วนหนึ่งส่วนใด
หรือทั้งหมด เพื่อกระทำอย่างอื่นอย่างใด
ที่ส่งมอบได้ด้วยความยินยอมจาก
ทางผู้สนับสนุนจำกัด แอสเซมบลี
เป็นลายลักษณ์อักษร

All designs and drawing are intellectual
property rights of
ASSEM BUILD Ltd.Part
and cannot be used
Duplicate or disclose the work
in whole or in part and in any manner
with out their prior written consent.

DRAWING

CHECKED

APPROVED





DATE

1: 25


SCALE

A1

FUR-12

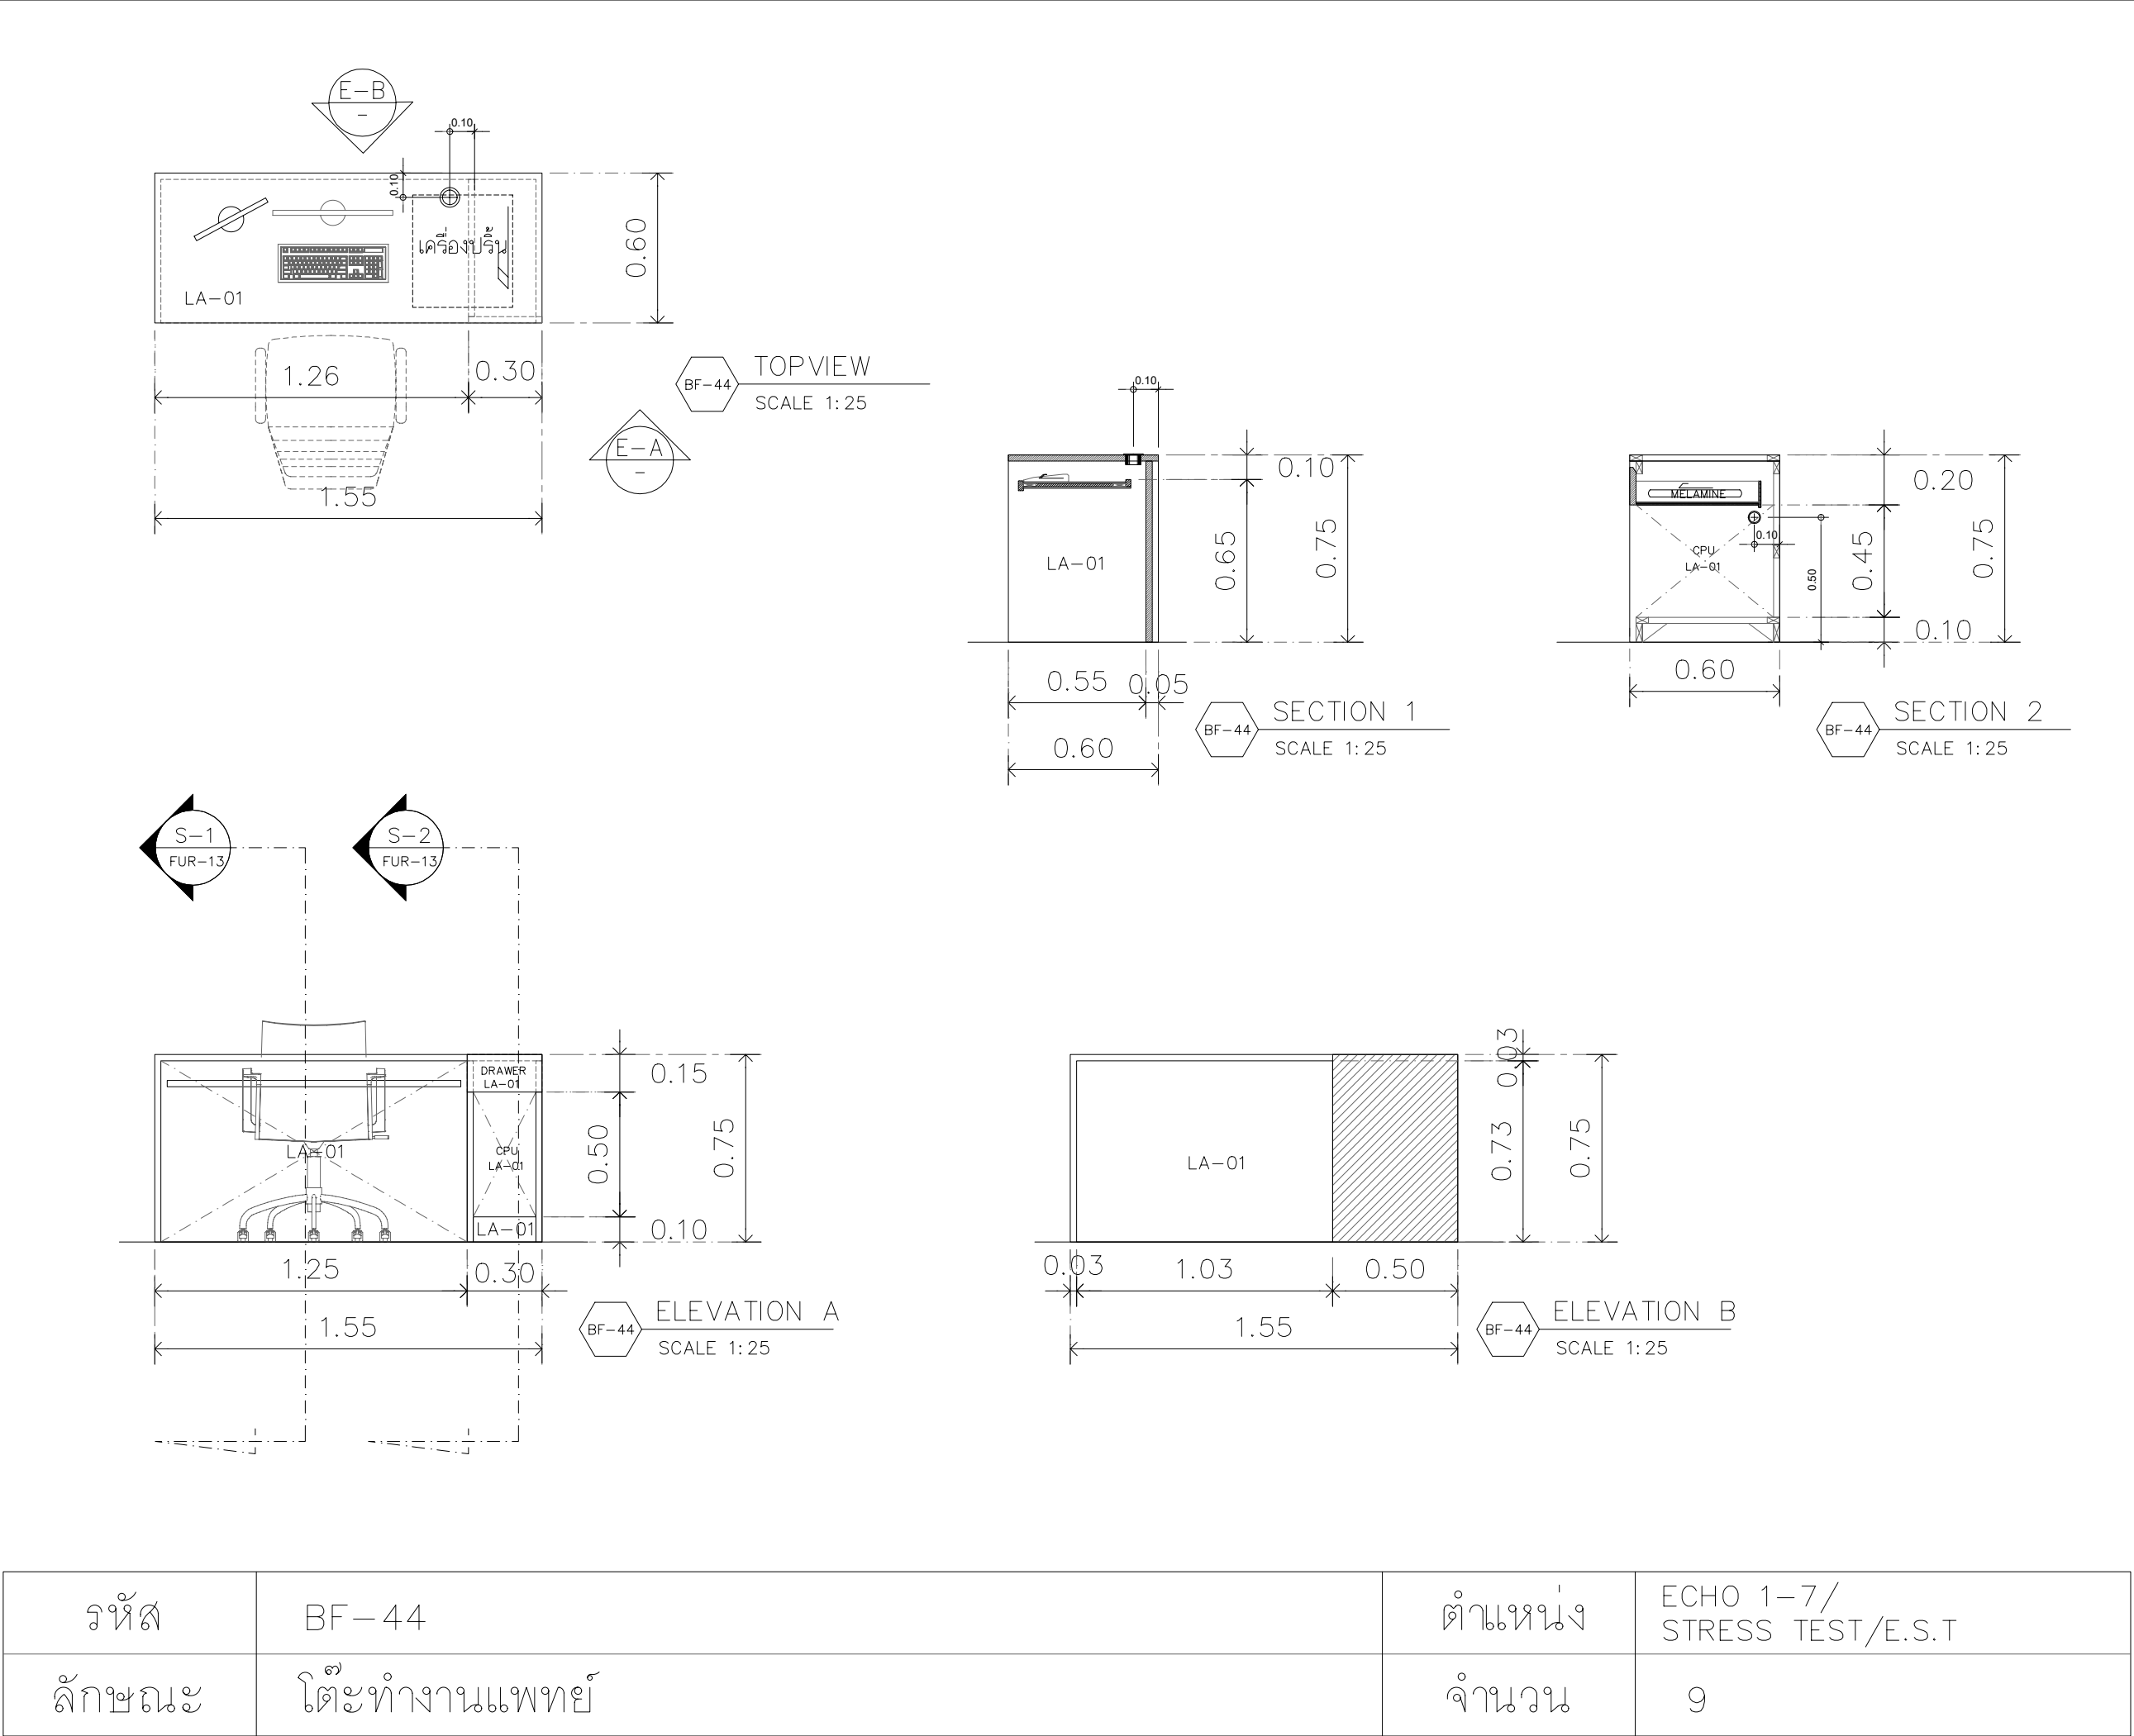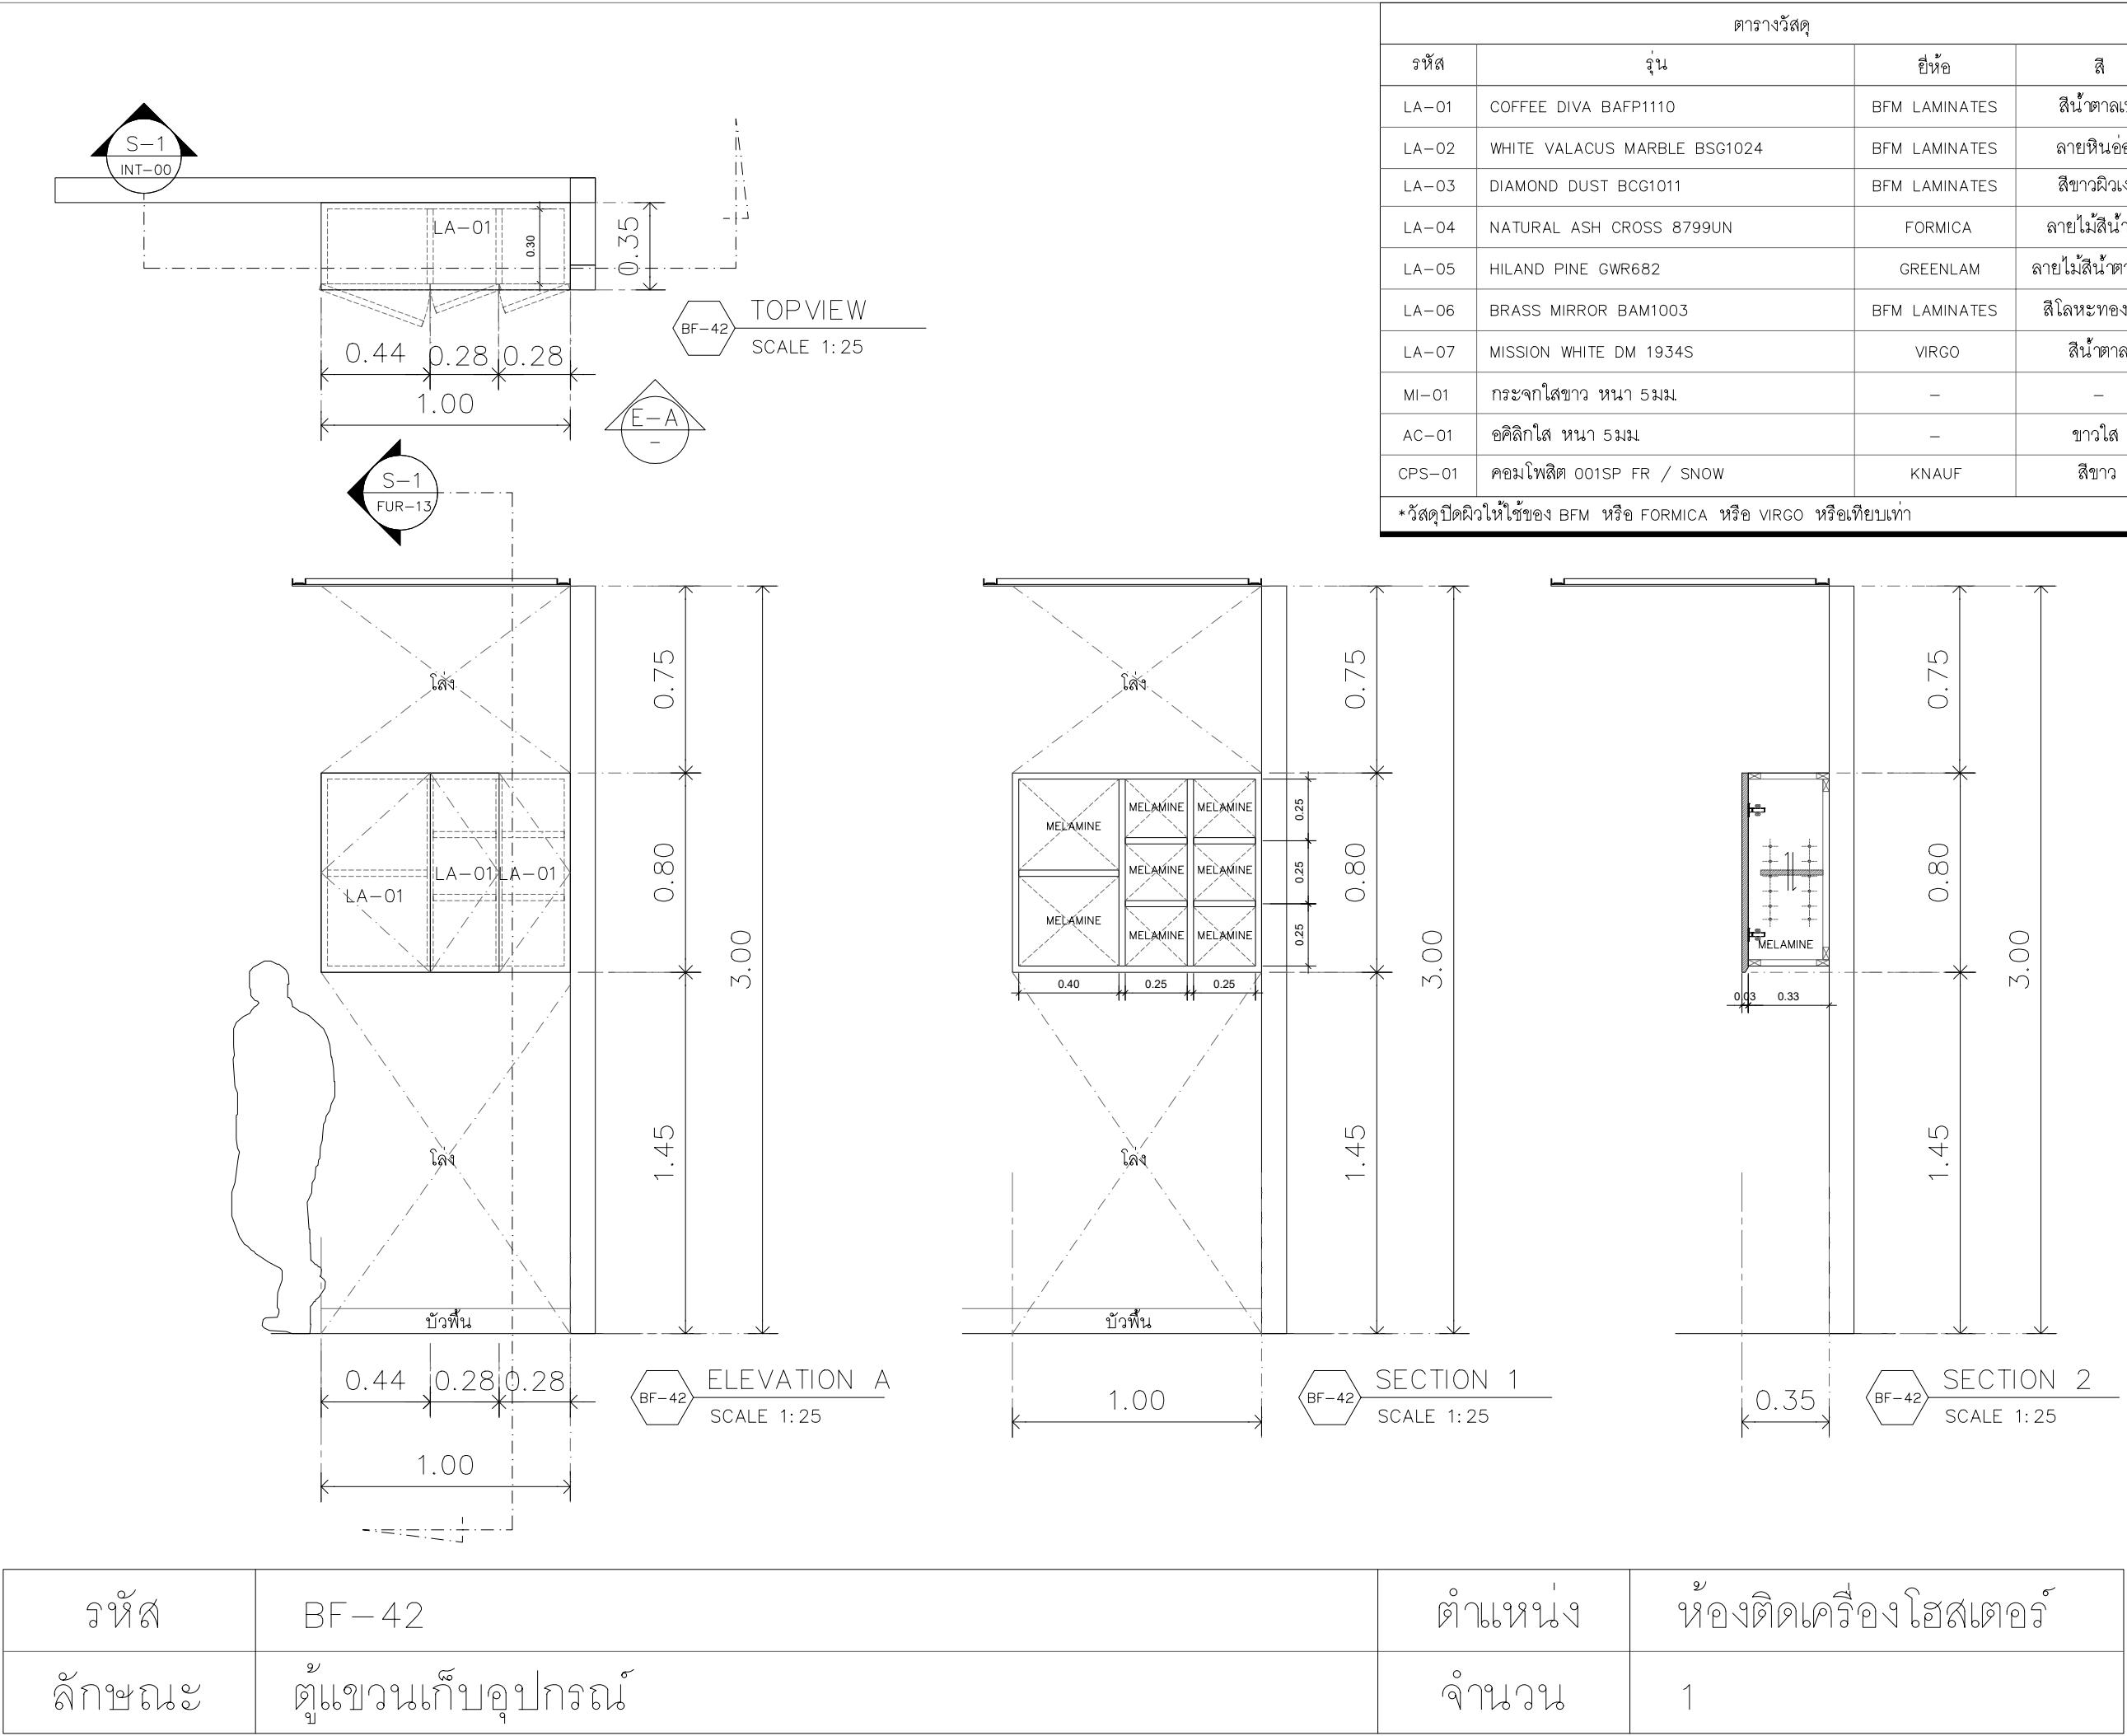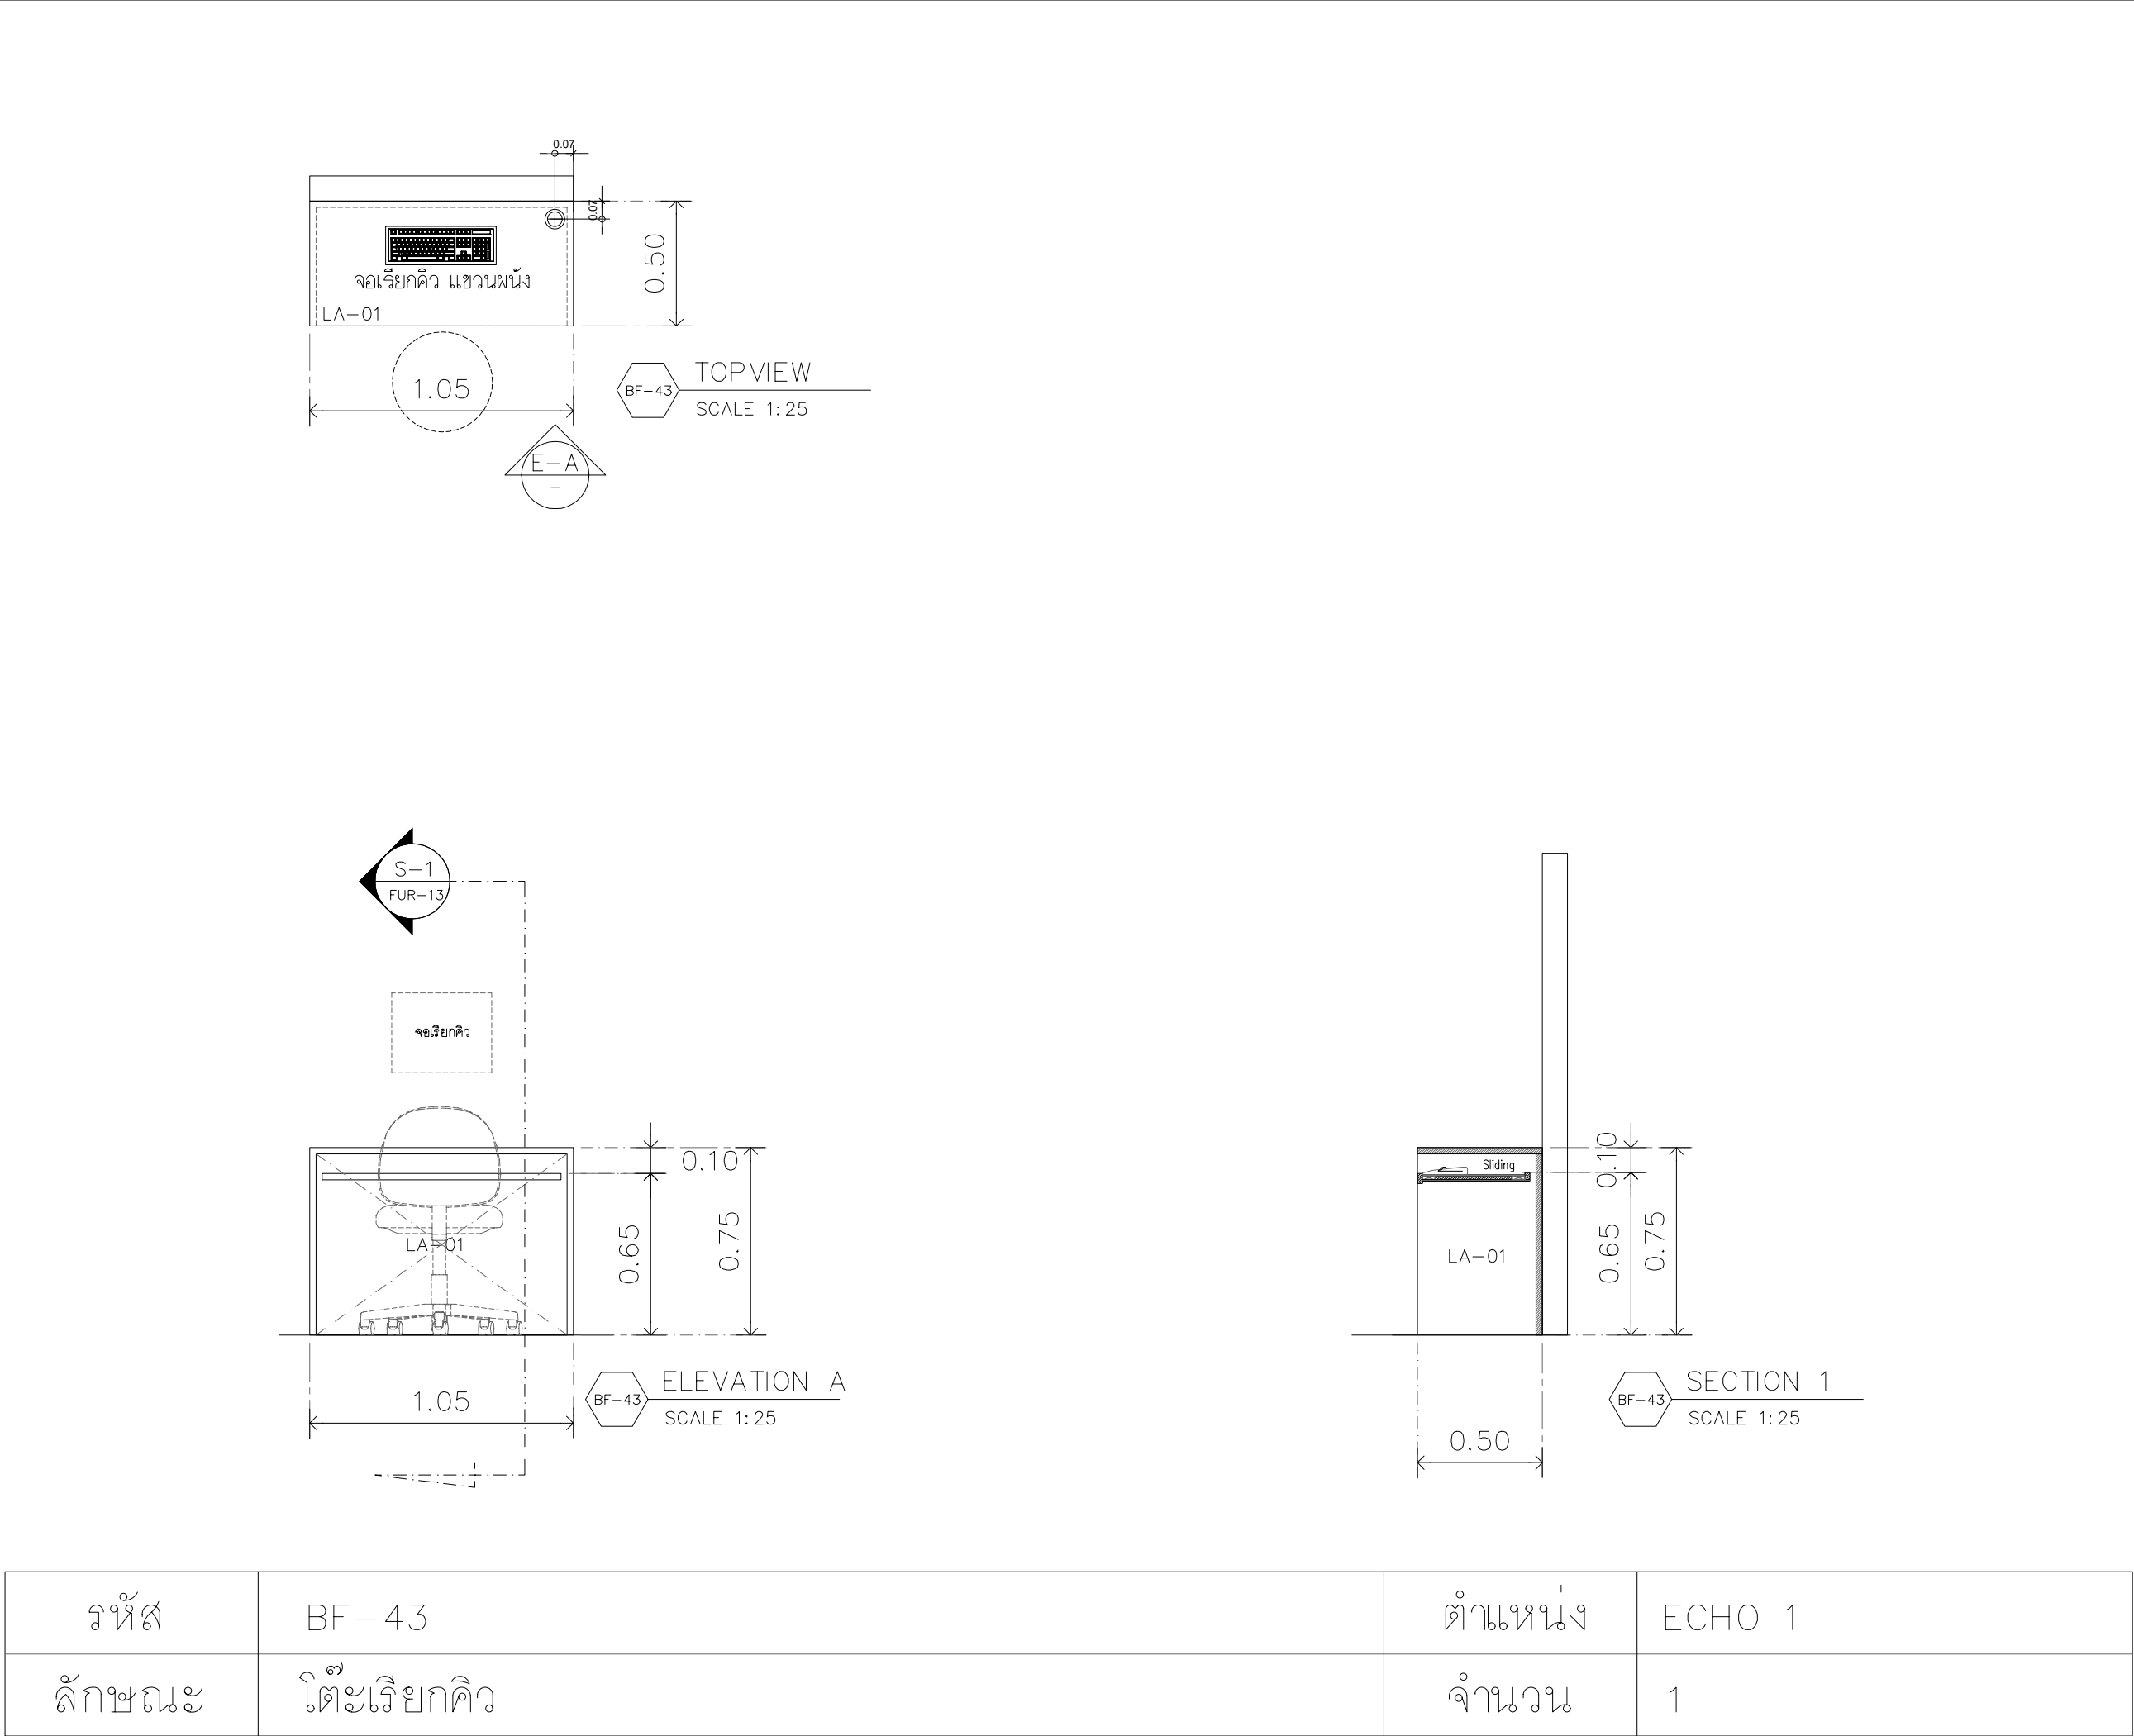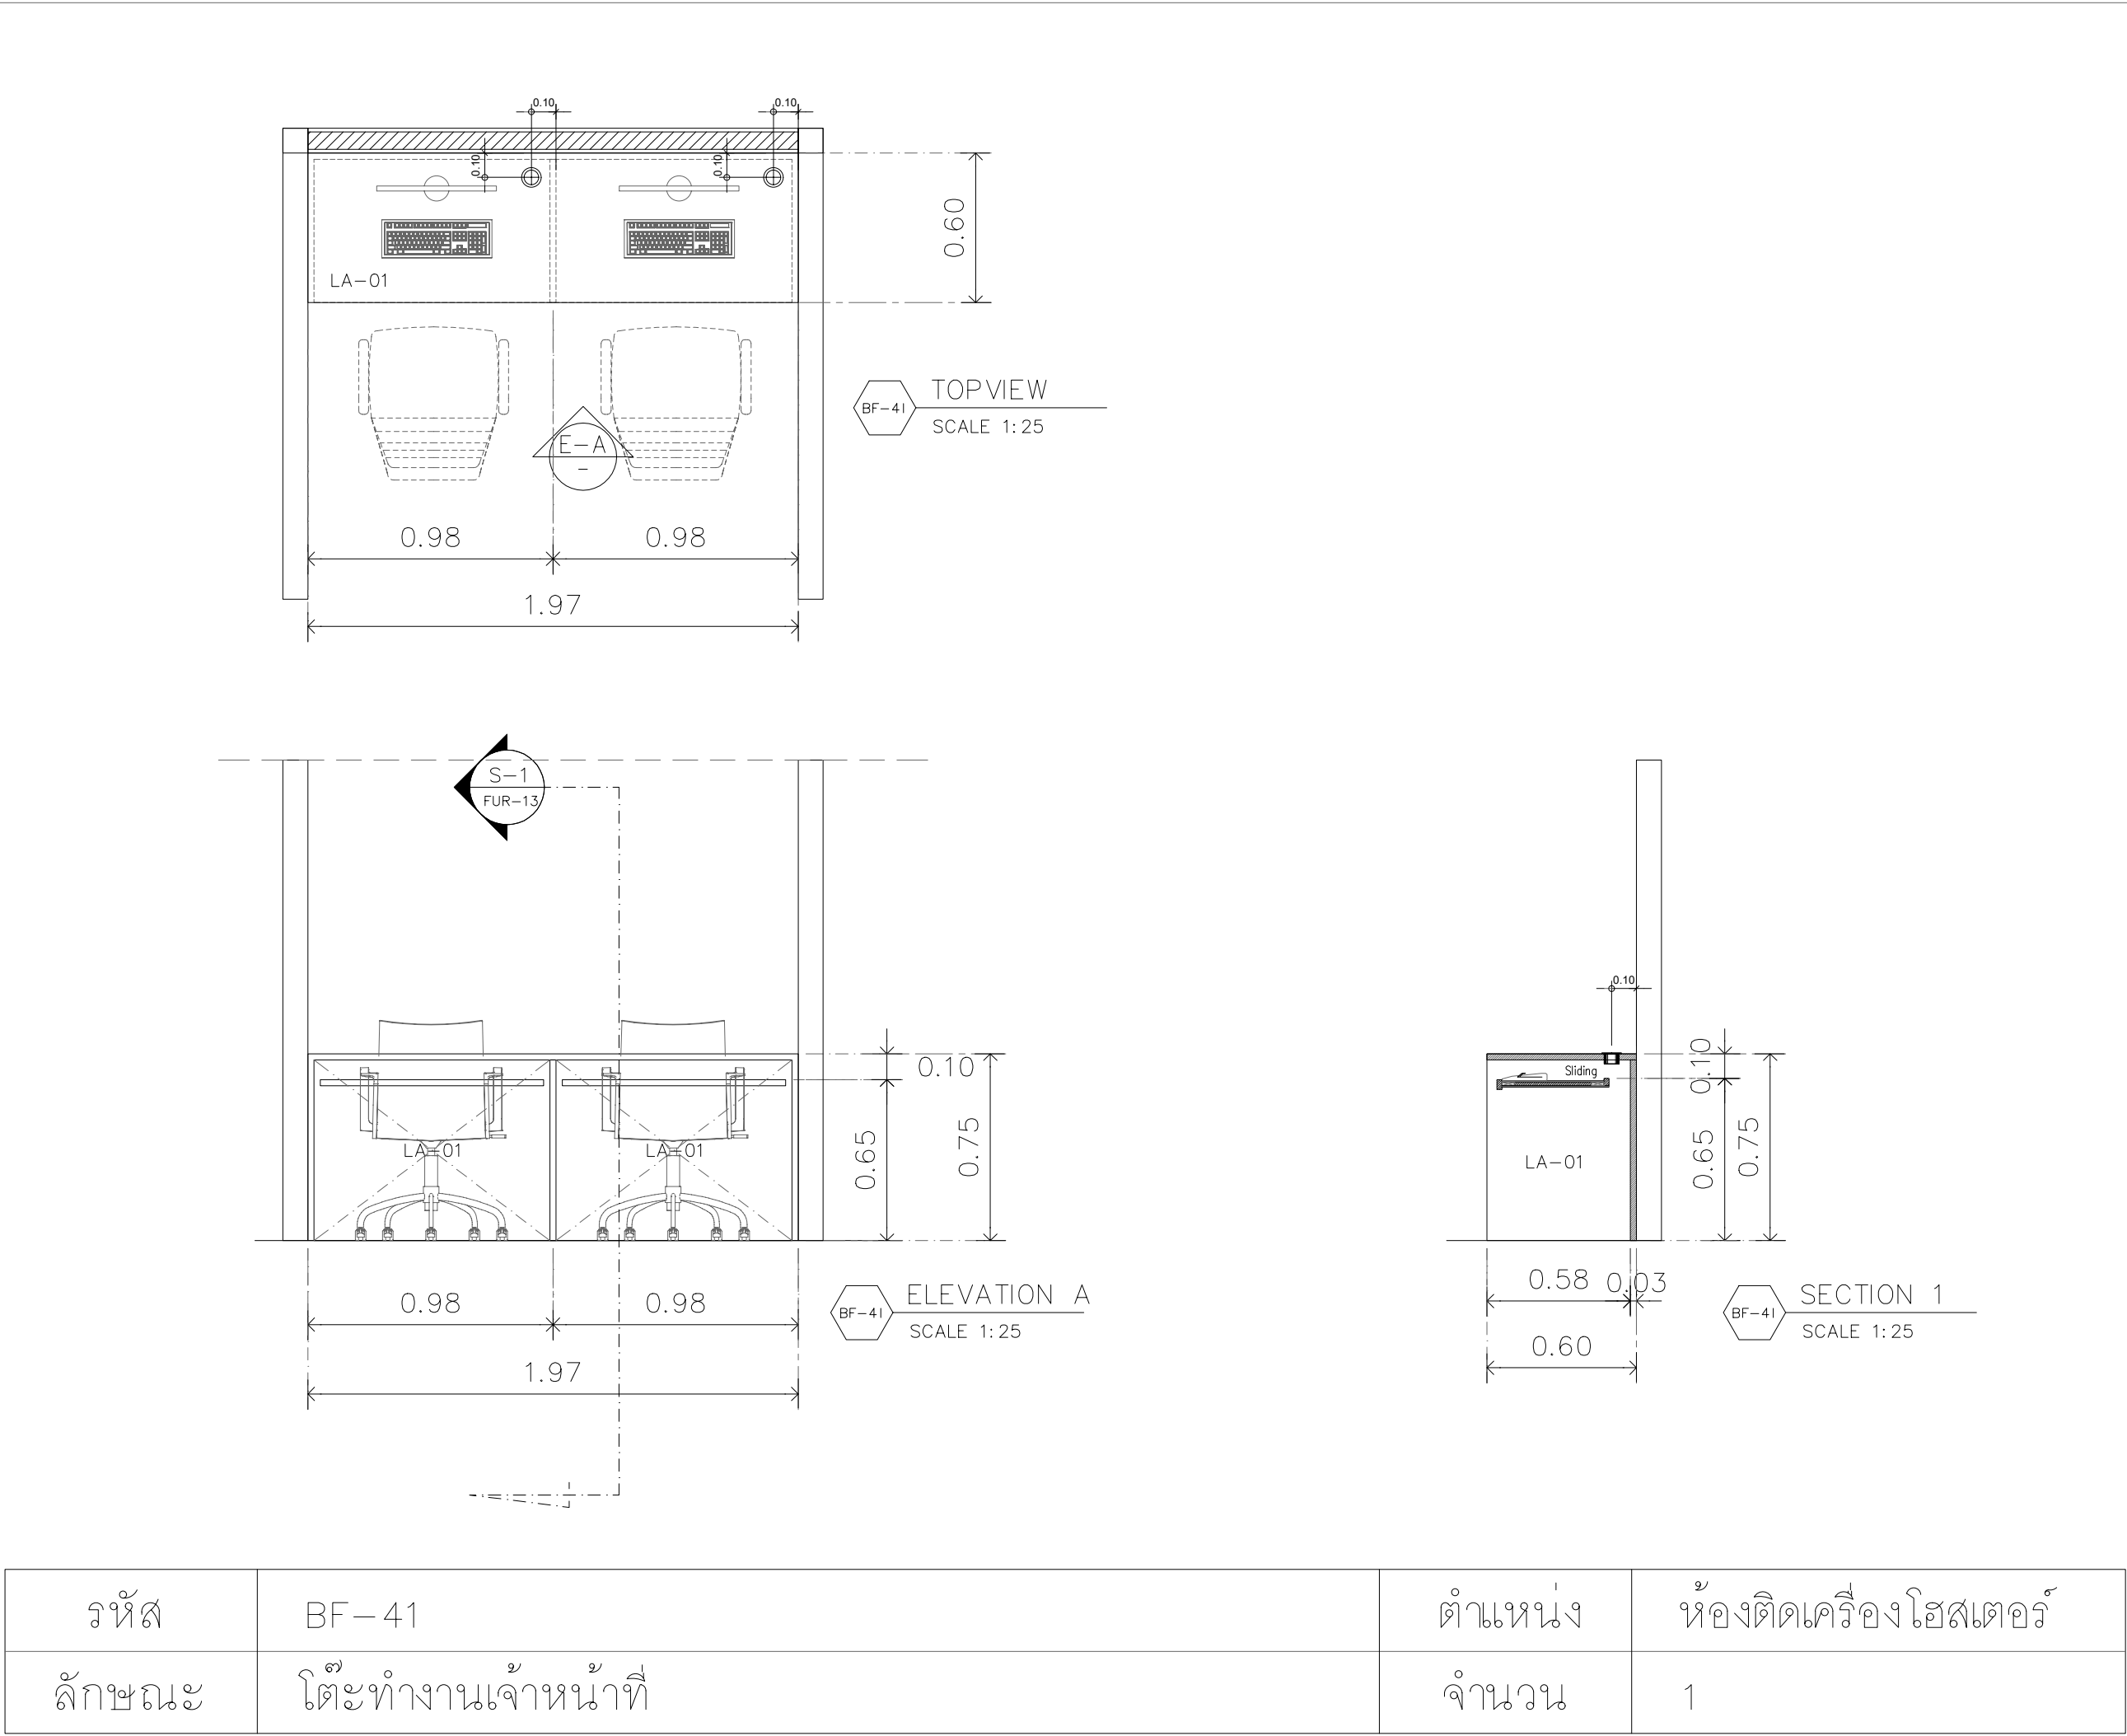

ตารางวัสดุ			
รหัส	รุ่น	ยี่ห้อ	สี
LA-01	COFFEE DIVA BAFP1110	BFM LAMINATES	สีน้ำตาลเบจ
LA-02	WHITE VALACUS MARBLE BSG1024	BFM LAMINATES	ลายหินอ่อน
LA-03	DIAMOND DUST BCG1011	BFM LAMINATES	สีขาวฉ่ำเงา
LA-04	NATURAL ASH CROSS 8799UN	FORMICA	ลายไม้สีน้ำตาล
LA-05	HILAND PINE GWR682	GREENLAM	ลายไม้สีน้ำตาลอ่อน
LA-06	BRASS MIRROR BAM1003	BFM LAMINATES	สีโลหะทองแดง
LA-07	MISSION WHITE DM 1934S	VIRGO	สีขาว
MI-01	กระดานสีขาว ขนาด 5 มม.	-	-
AC-01	อลูมิเนียม หน้า 5 มม.	-	ขาวใส
CPS-01	คอมโพสิต 001SP FR / SNOW	KNAUF	สีขาว
*วัสดุติดผิวไม้ใช้ของ BFM หรือ FORMICA หรือ VIRGO หรือเทียบเท่า			

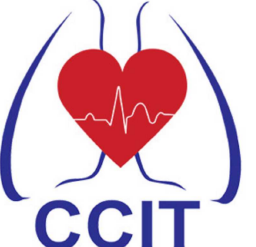


สถาบันโรครวงอก
CENTRAL CHEST INSTITUTE OF THAILAND

PROJECT

DESIGNER

ฝ่ายศูนย์บริการ แอสเซมบลด์

123/263 หมู่ 13 ถนนบึงทอง ถนนบึงทอง
จ.นนทบุรี 11110 โทร 02-043-0133
E-MAIL : ASSEMBUILD.STU@GMAIL.COM

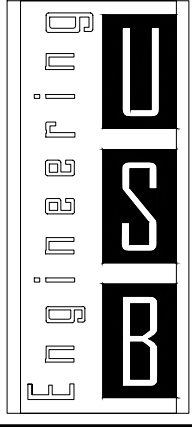

USB
ENGINEERING CO.,LTD.
2/12 Grandville Urbanist Blvd.,
Soi Ladphrao 101 (Soi 53)
Klongjan, Bangkok,
Bangkok 10240 THAILAND
Tel : 02-1388899-40
Fax : 02-1388840
E-mail :
deemak_9@usbengineering.com
www.usbengineering.com

PROJECT MANAGER

ARCHITECTS

ELECTRICAL ENGINEERS

MECHANICAL ENGINEERS

SANITARY ENGINEERS

☐ FOR APPROVED

☐ FOR CONSULTANT

☐ AS BUILT

รายละเอียดและรูปแบบดีไซน์ทั้งหมดนี้
เป็นกรรมสิทธิ์ของ หน่วยงานเจ้าของ
แอสเซมบลด์ แต่เพียงผู้เดียว
ห้ามผู้ใดดัดแปลง แก้ไข ส่วนหนึ่งส่วนใด
หรือทั้งหมด เพื่อกะทำการอย่างหนึ่งอย่างใด
ที่ส่งผลกระทบต่อความยินยอมจาก
หน่วยงานเจ้าของ แอสเซมบลด์
เป็นลายลักษณ์อักษร

All designs and drawing are intellectual
property rights of
ASSEM BUILD Ltd.Part
and cannot be used
Duplicate or disclose the work
in whole or in part and in any manner
with out their prior written consent.

DRAWING

CHECKED

APPROVED





DATE

1: 25


SCALE

A1

FUR-13

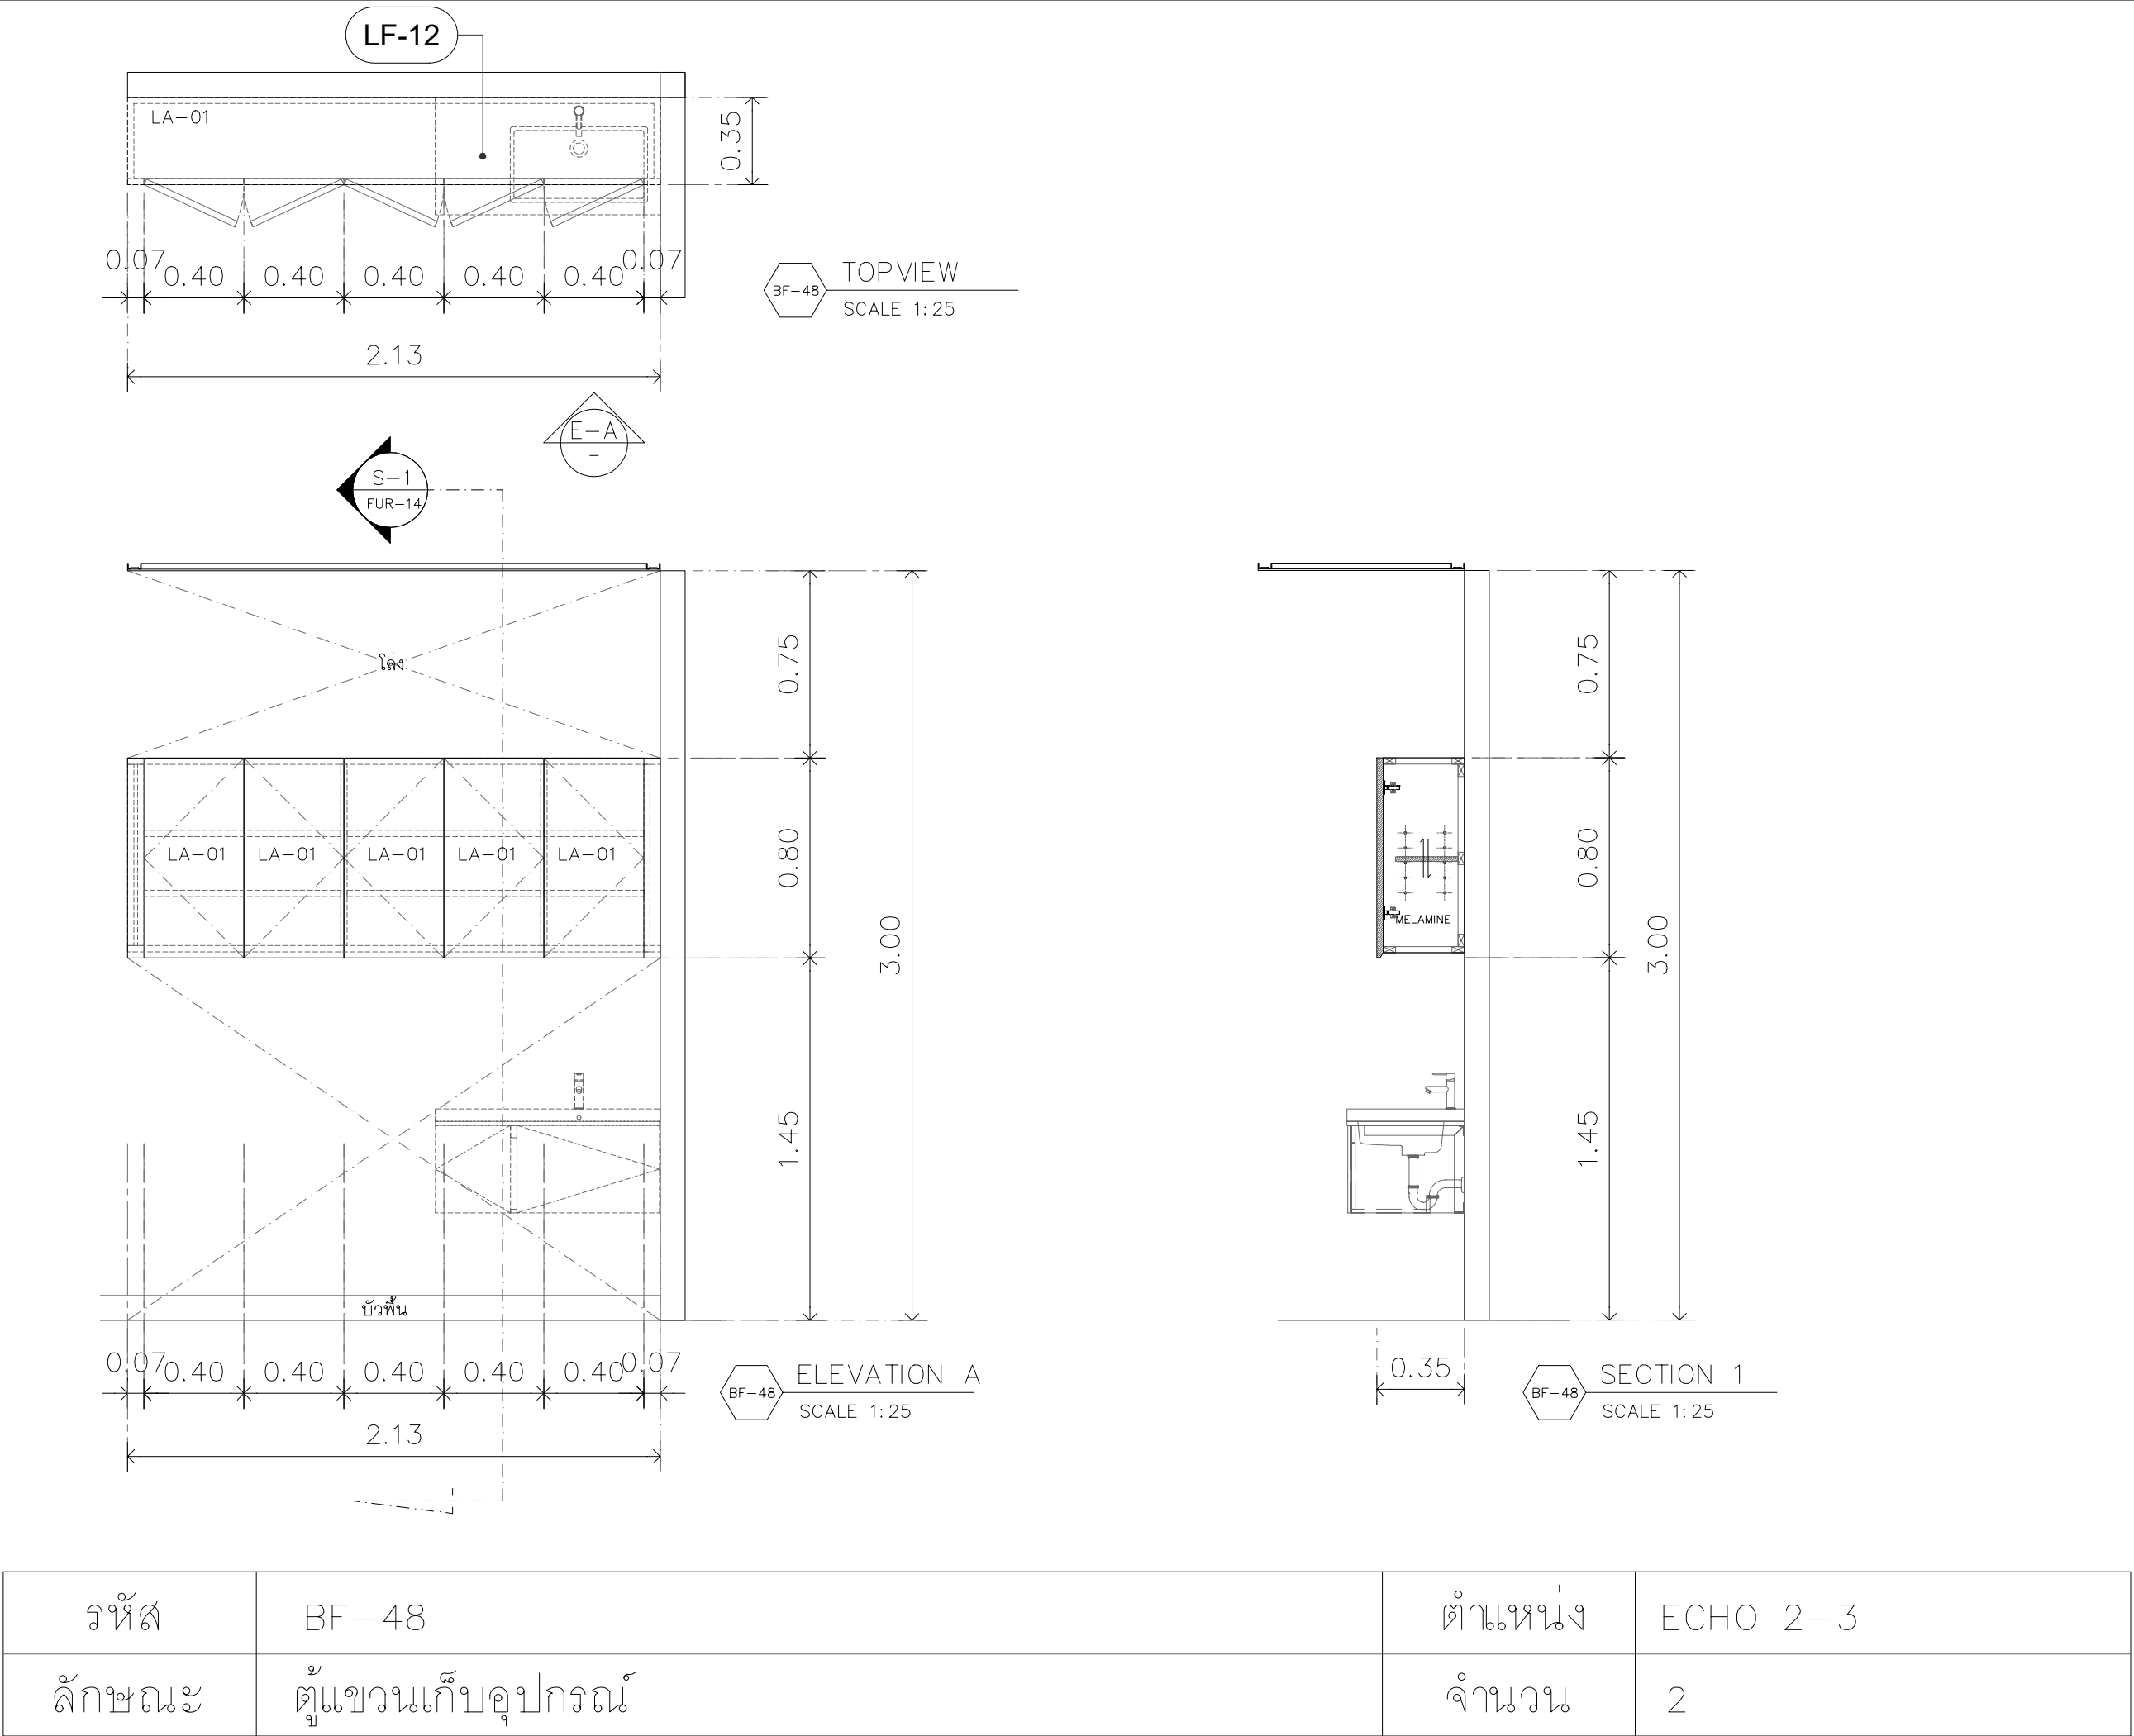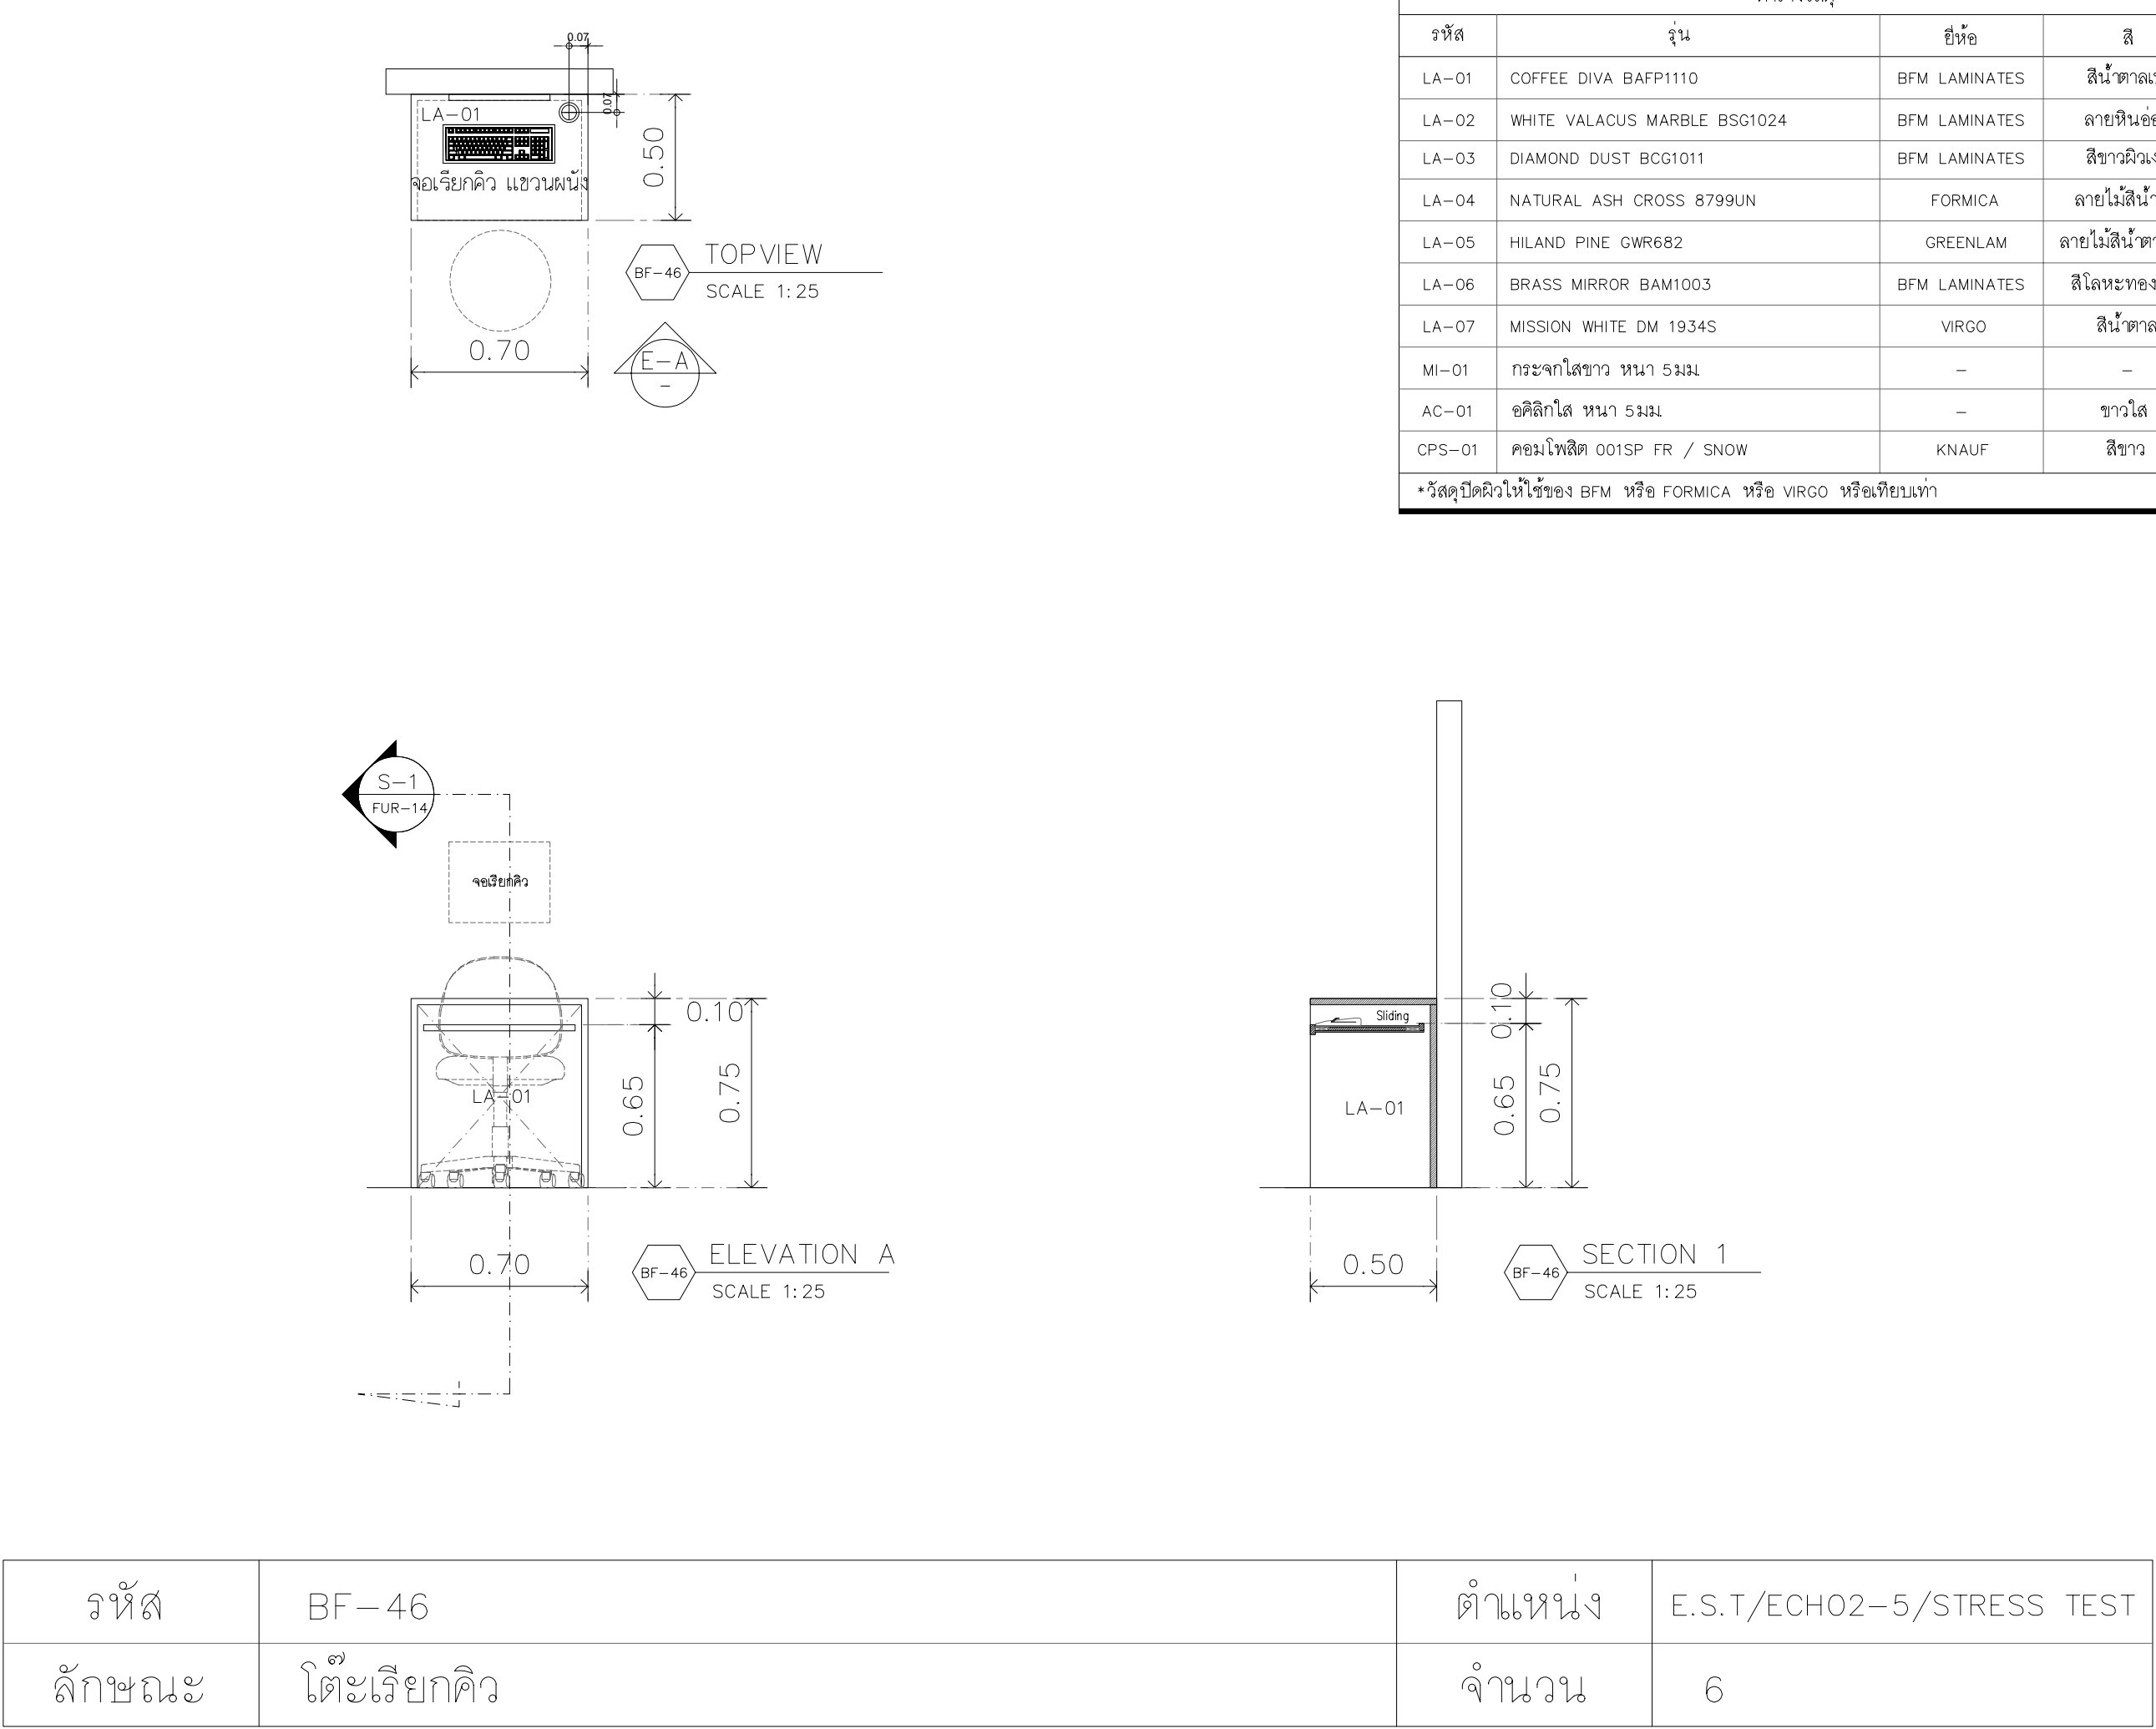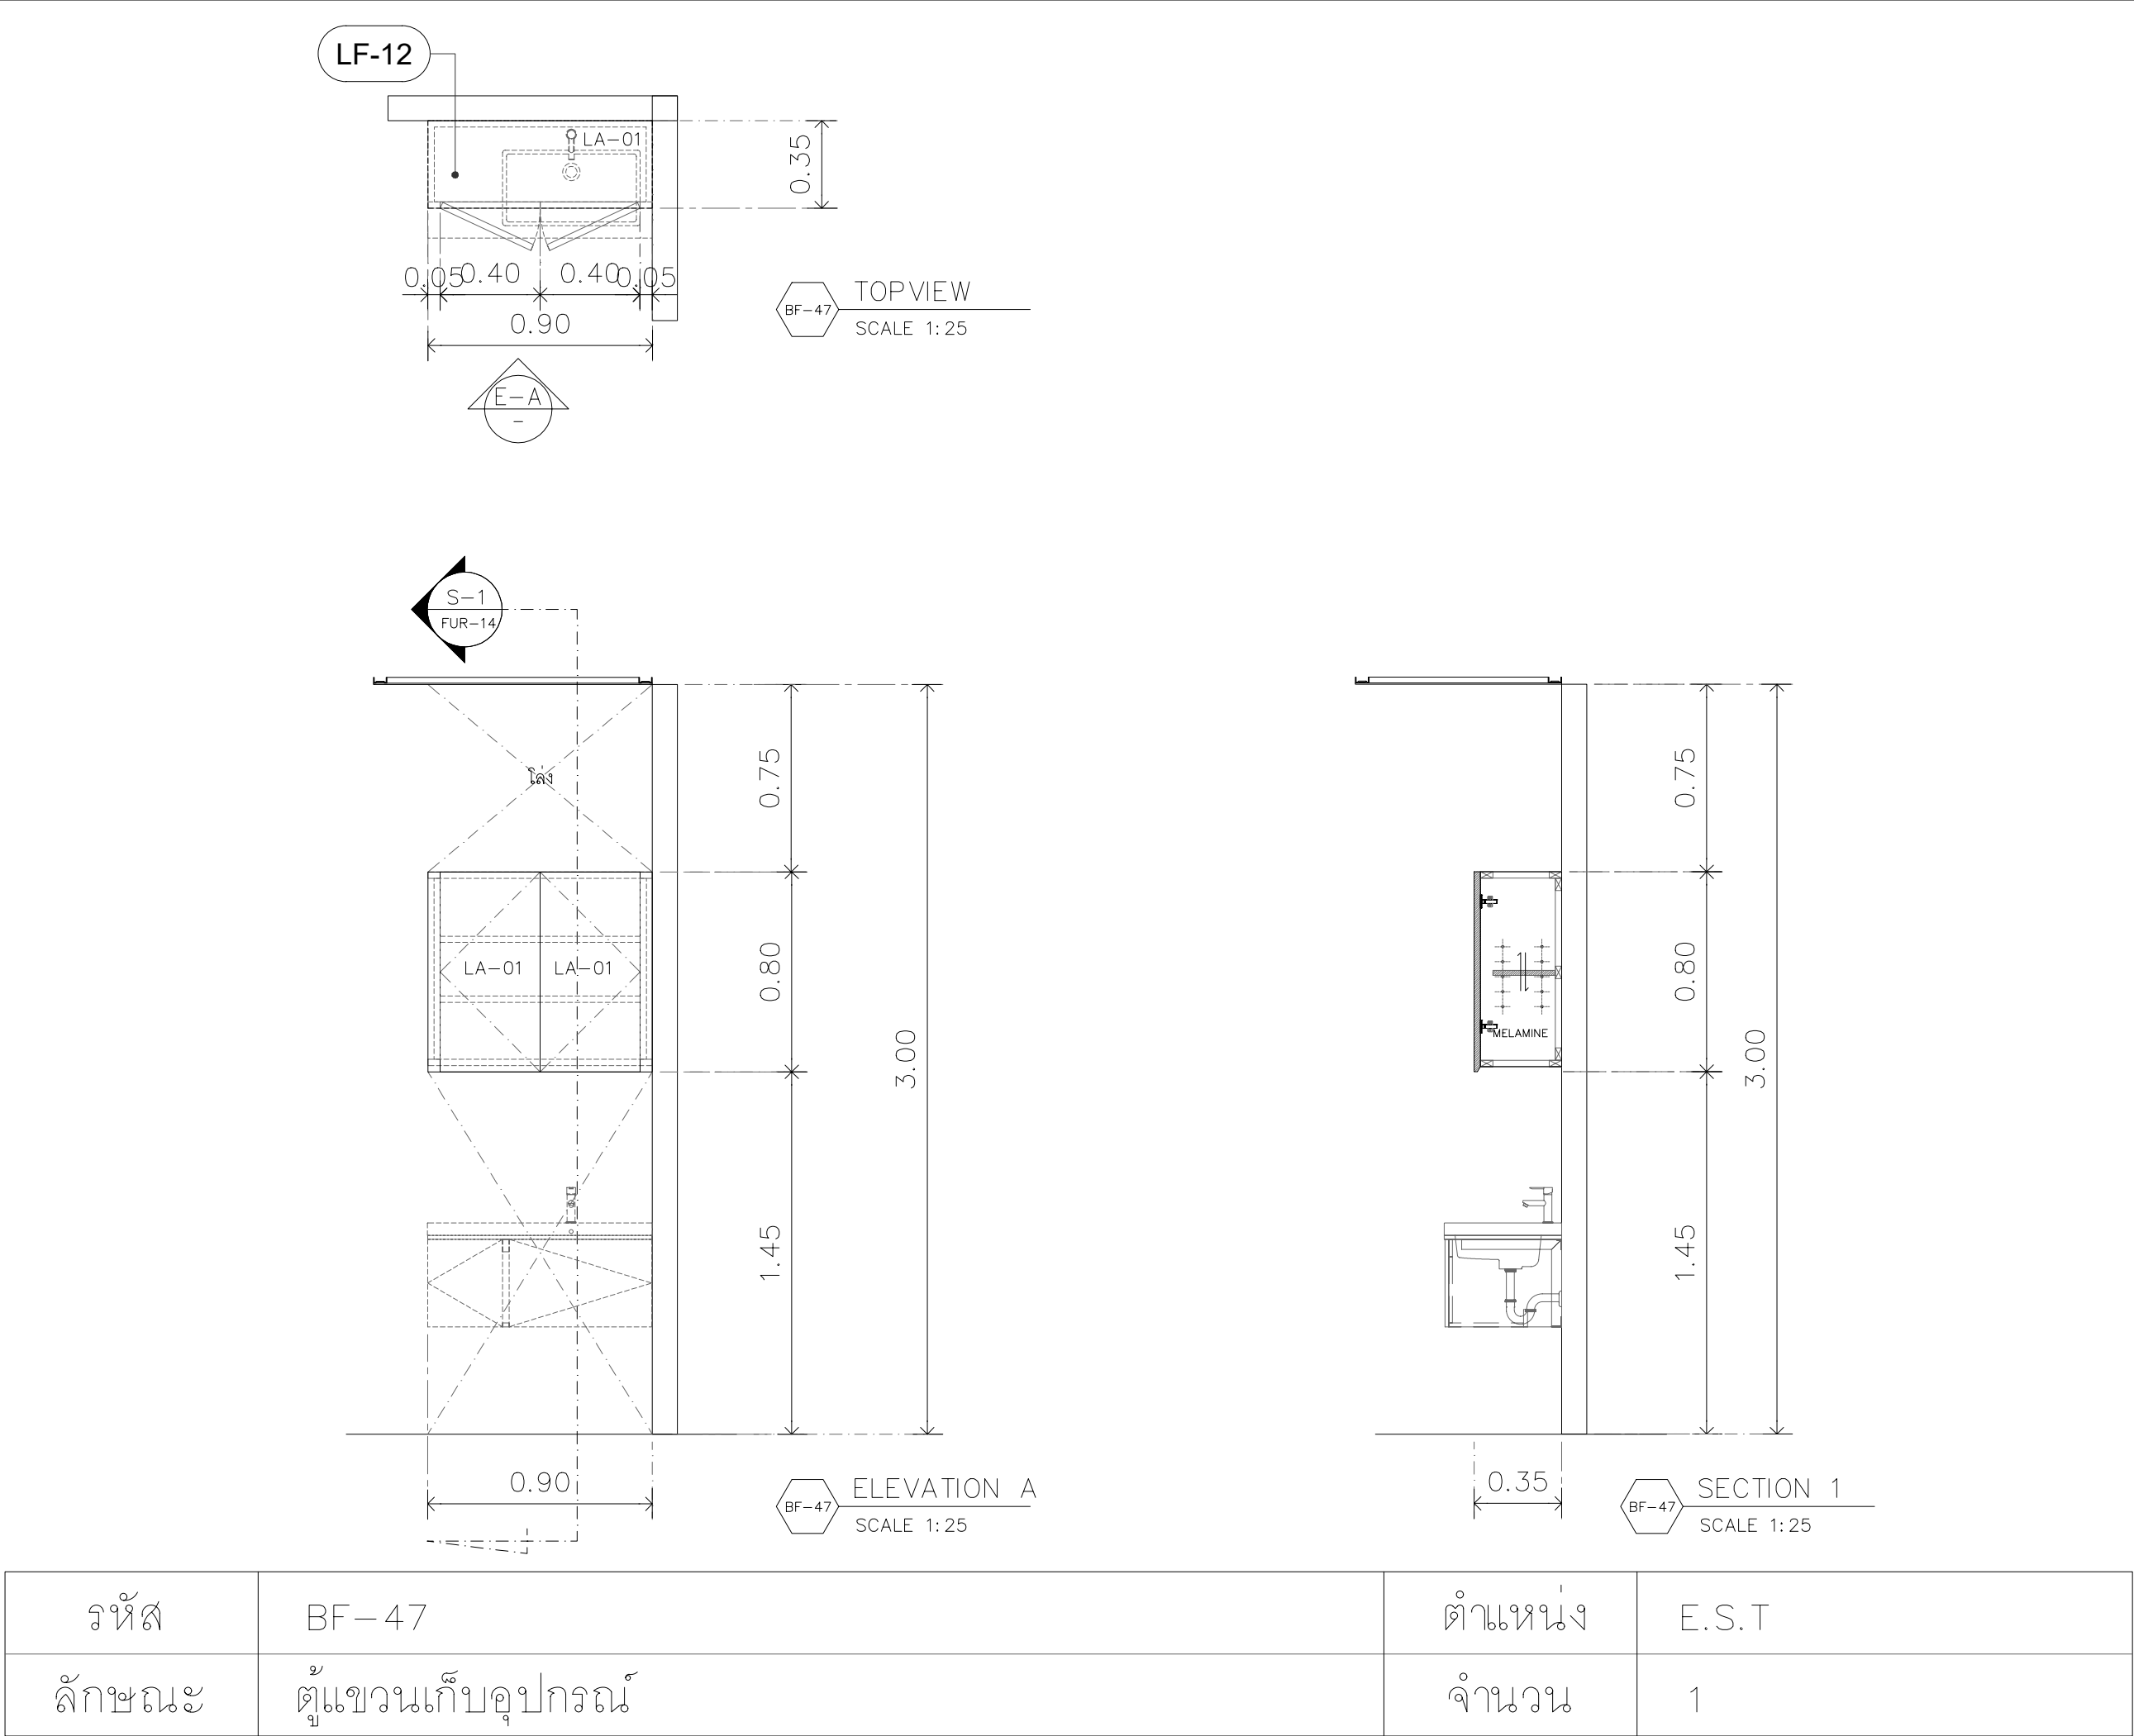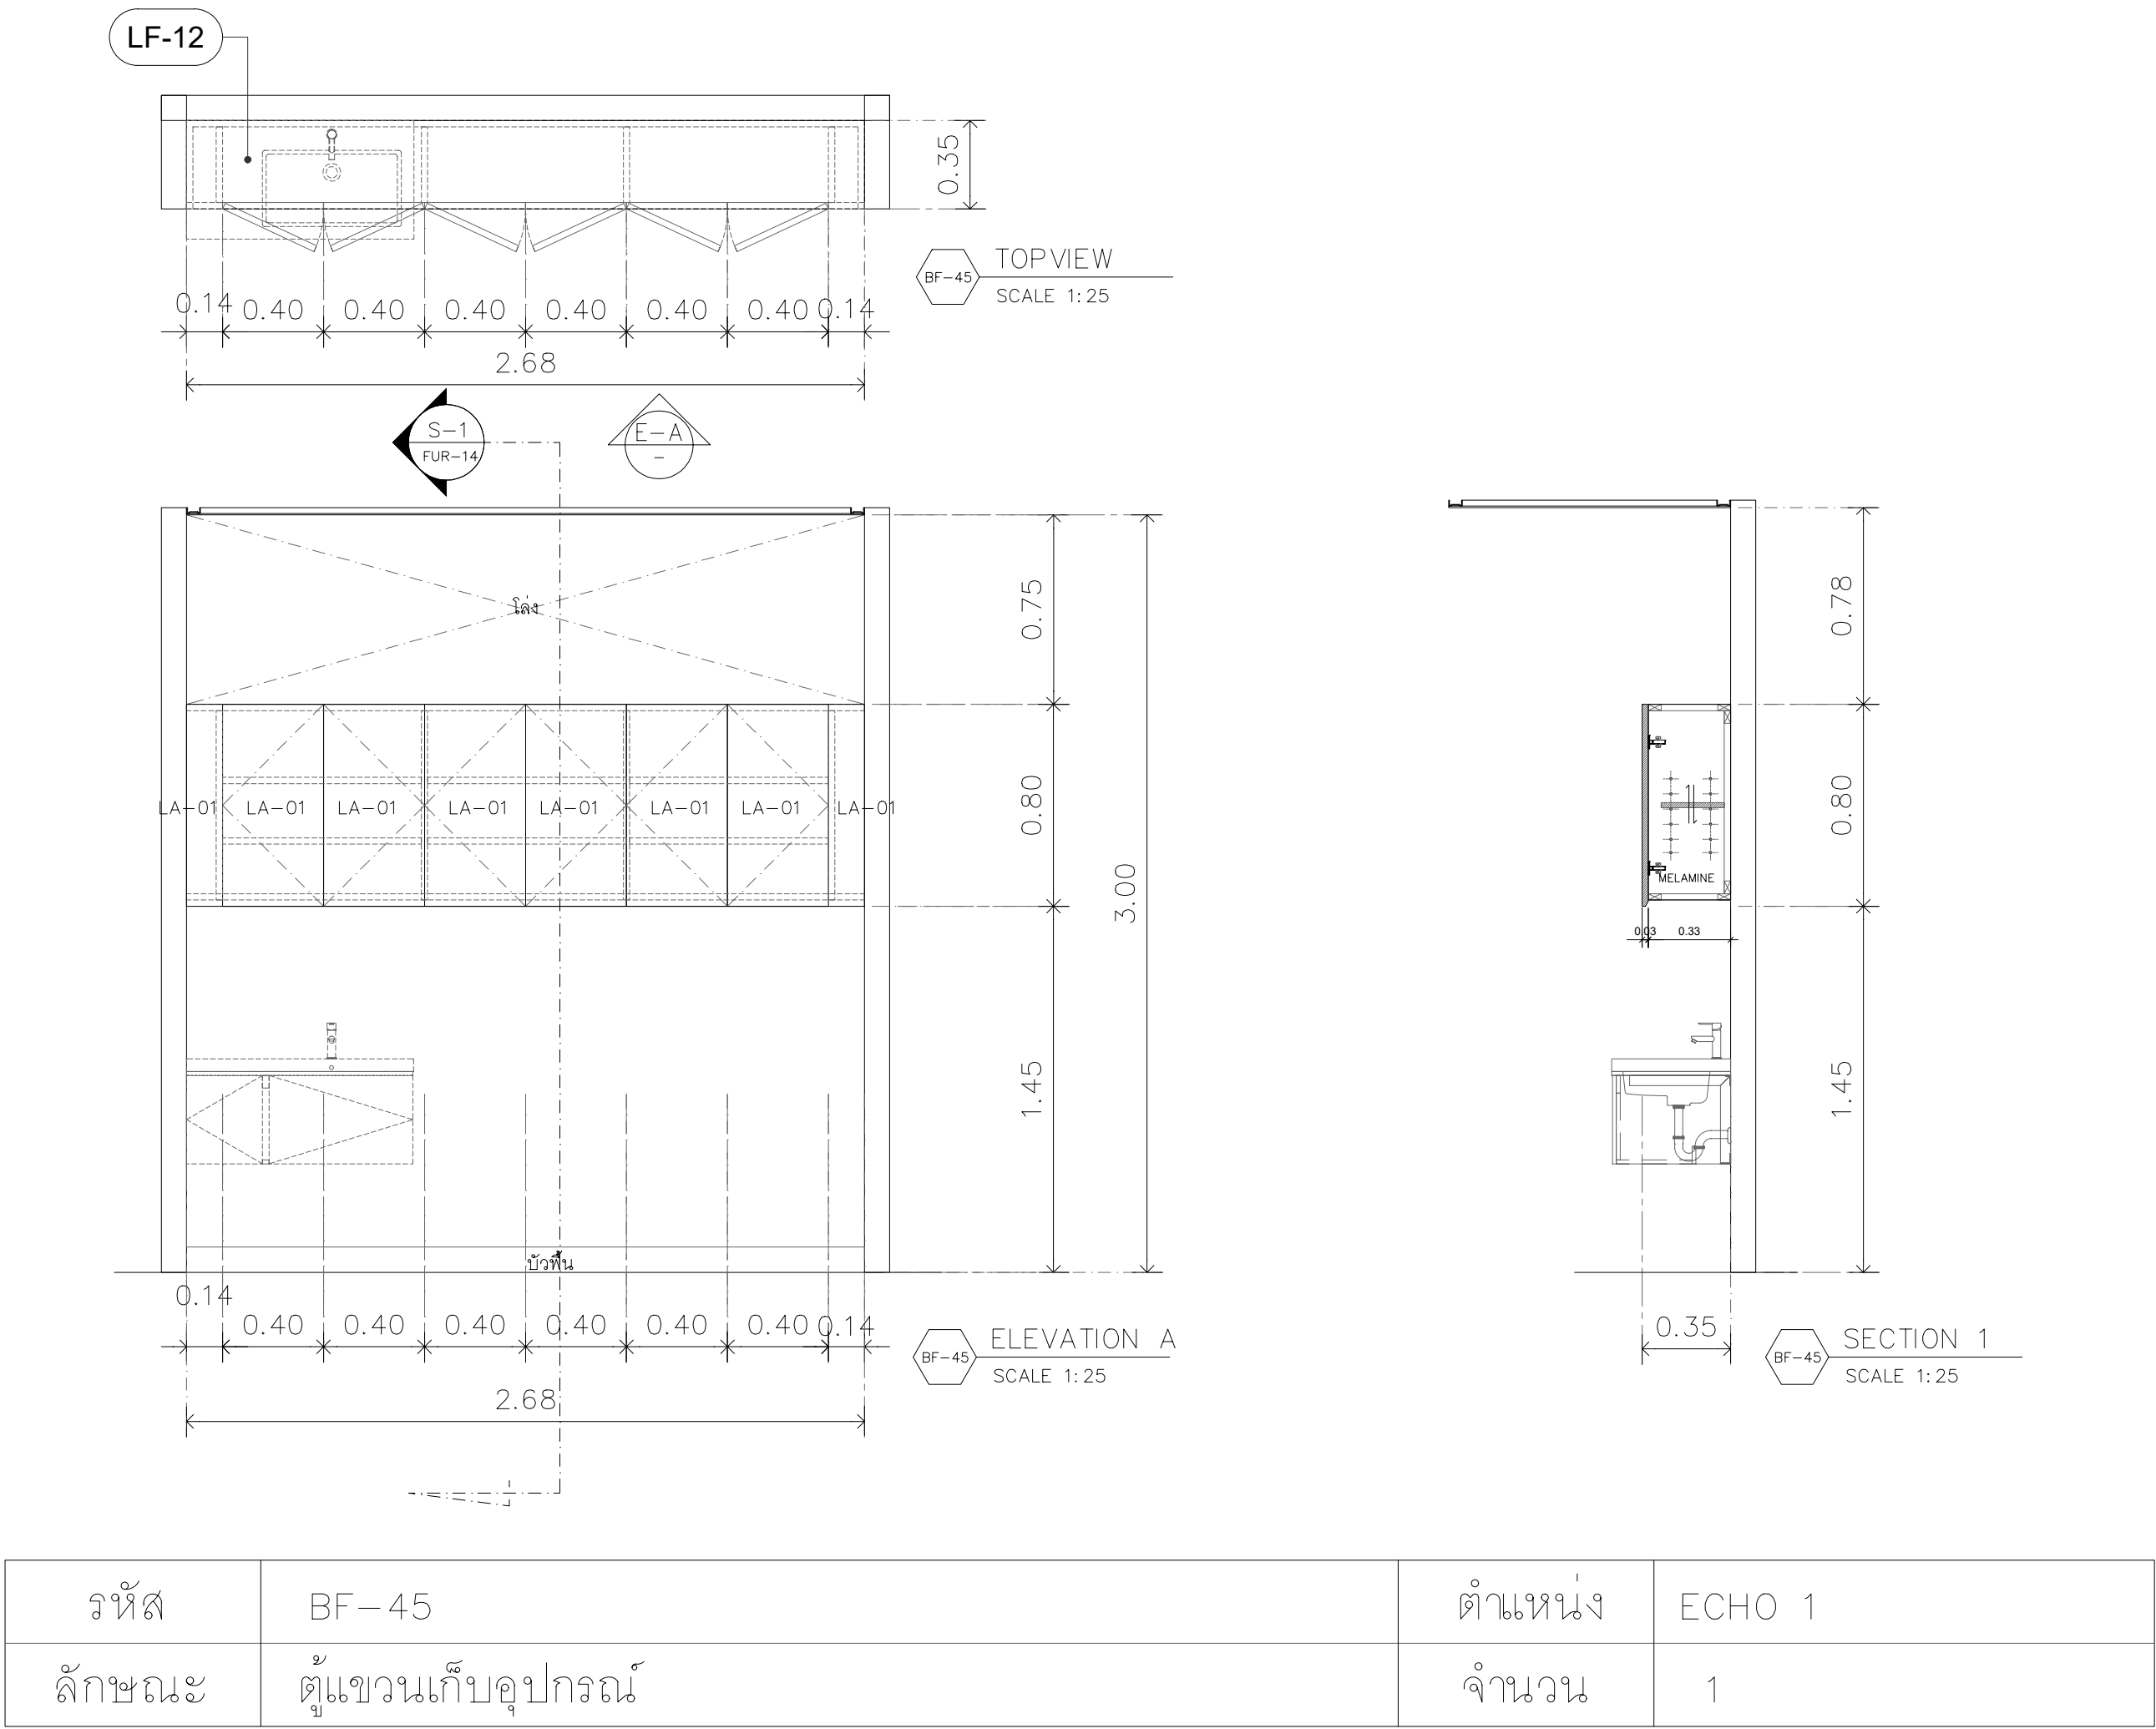

ตารางวัสดุ			
รหัส	รุ่น	ยี่ห้อ	สี
LA-01	COFFEE DIVA BAFP1110	BFM LAMINATES	สีน้ำตาลเบจ
LA-02	WHITE VALACUS MARBLE BSG1024	BFM LAMINATES	ลายหินอ่อน
LA-03	DIAMOND DUST BCG1011	BFM LAMINATES	สีขาวฉ่ำเงา
LA-04	NATURAL ASH CROSS 8799UN	FORMICA	ลายไม้สีน้ำตาล
LA-05	HILAND PINE GWR682	GREENLAM	ลายไม้สีน้ำตาลอ่อน
LA-06	BRASS MIRROR BAM1003	BFM LAMINATES	สีโลหะทองแดง
LA-07	MISSION WHITE DM 1934S	VIRGO	สีน้ำตาล
MI-01	กระจกใสขาว ขนาด 5 มม.	-	-
AC-01	อะคริลิกใส ขนาด 5 มม.	-	ขาวใส
CPS-01	คอมโพสิต 001SP FR / SNOW	KNAUF	สีขาว
*วัสดุติดผิวไม้ใช้ของ BFM หรือ FORMICA หรือ VIRGO หรือเทียบเท่า			

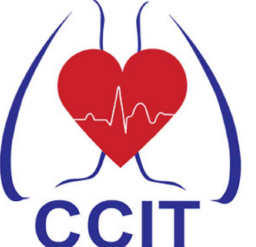

สถาบันโรครวงอก
CENTRAL CHEST INSTITUTE OF THAILAND

PROJECT

DESIGNER

ฝ่ายสนับสนุนจำกัด แอสเซมบลัด

123/263 หมู่ 13 ถนนบึงทอง ถนนบึงทอง
ถนนบุรี 11110 โทร 02-043-0133
E-MAIL : ASSEMBUILD.STU@GMAIL.COM

USE

ENGINEERING CO.,LTD.

2/12 Grandville Urbanist Blvd.,
Soi Ladphrao 101 (Soi 53)
Klongjan, Bangkok,
Bangkok 10240 THAILAND
Tel : 02-1388839-40
Fax : 02-1388840

E-mail :
deemak_9@usbengineering.com
www.usbengineering.com

PROJECT MANAGER

Architects

Interior Design

Structural Engineers

Electrical Engineers

Mechanical Engineers

Sanitary Engineers

☐ FOR APPROVED

☐ FOR CONSULTANT

☐ AS BUILT

รายละเอียดและรูปแบบดีไซน์ทั้งหมดนี้
เป็นกรรมสิทธิ์ของ หน่วยงานจำกัด
แอสเซมบลัด แต่เพียงผู้เดียว
ห้ามผู้ใดดัดแปลง แก้ไข ส่วนหนึ่งส่วนใด
หรือทั้งหมด เพื่อกะทำการอย่างหนึ่งอย่างใด
ที่ส่งก่อนได้รับความยินยอมจาก
หน่วยงานจำกัด แอสเซมบลัด
เป็นลายลักษณ์อักษร

All designs and drawing are intellectual
property rights of
ASSEM BUILD Ltd.Part
and cannot be used
Duplicate or disclose the work
in whole or in part and in any manner
with out their prior written consent.

DRAWING

CHECKED

APPROVED





DATE

SCALE


1: 25

A1

FUR-14

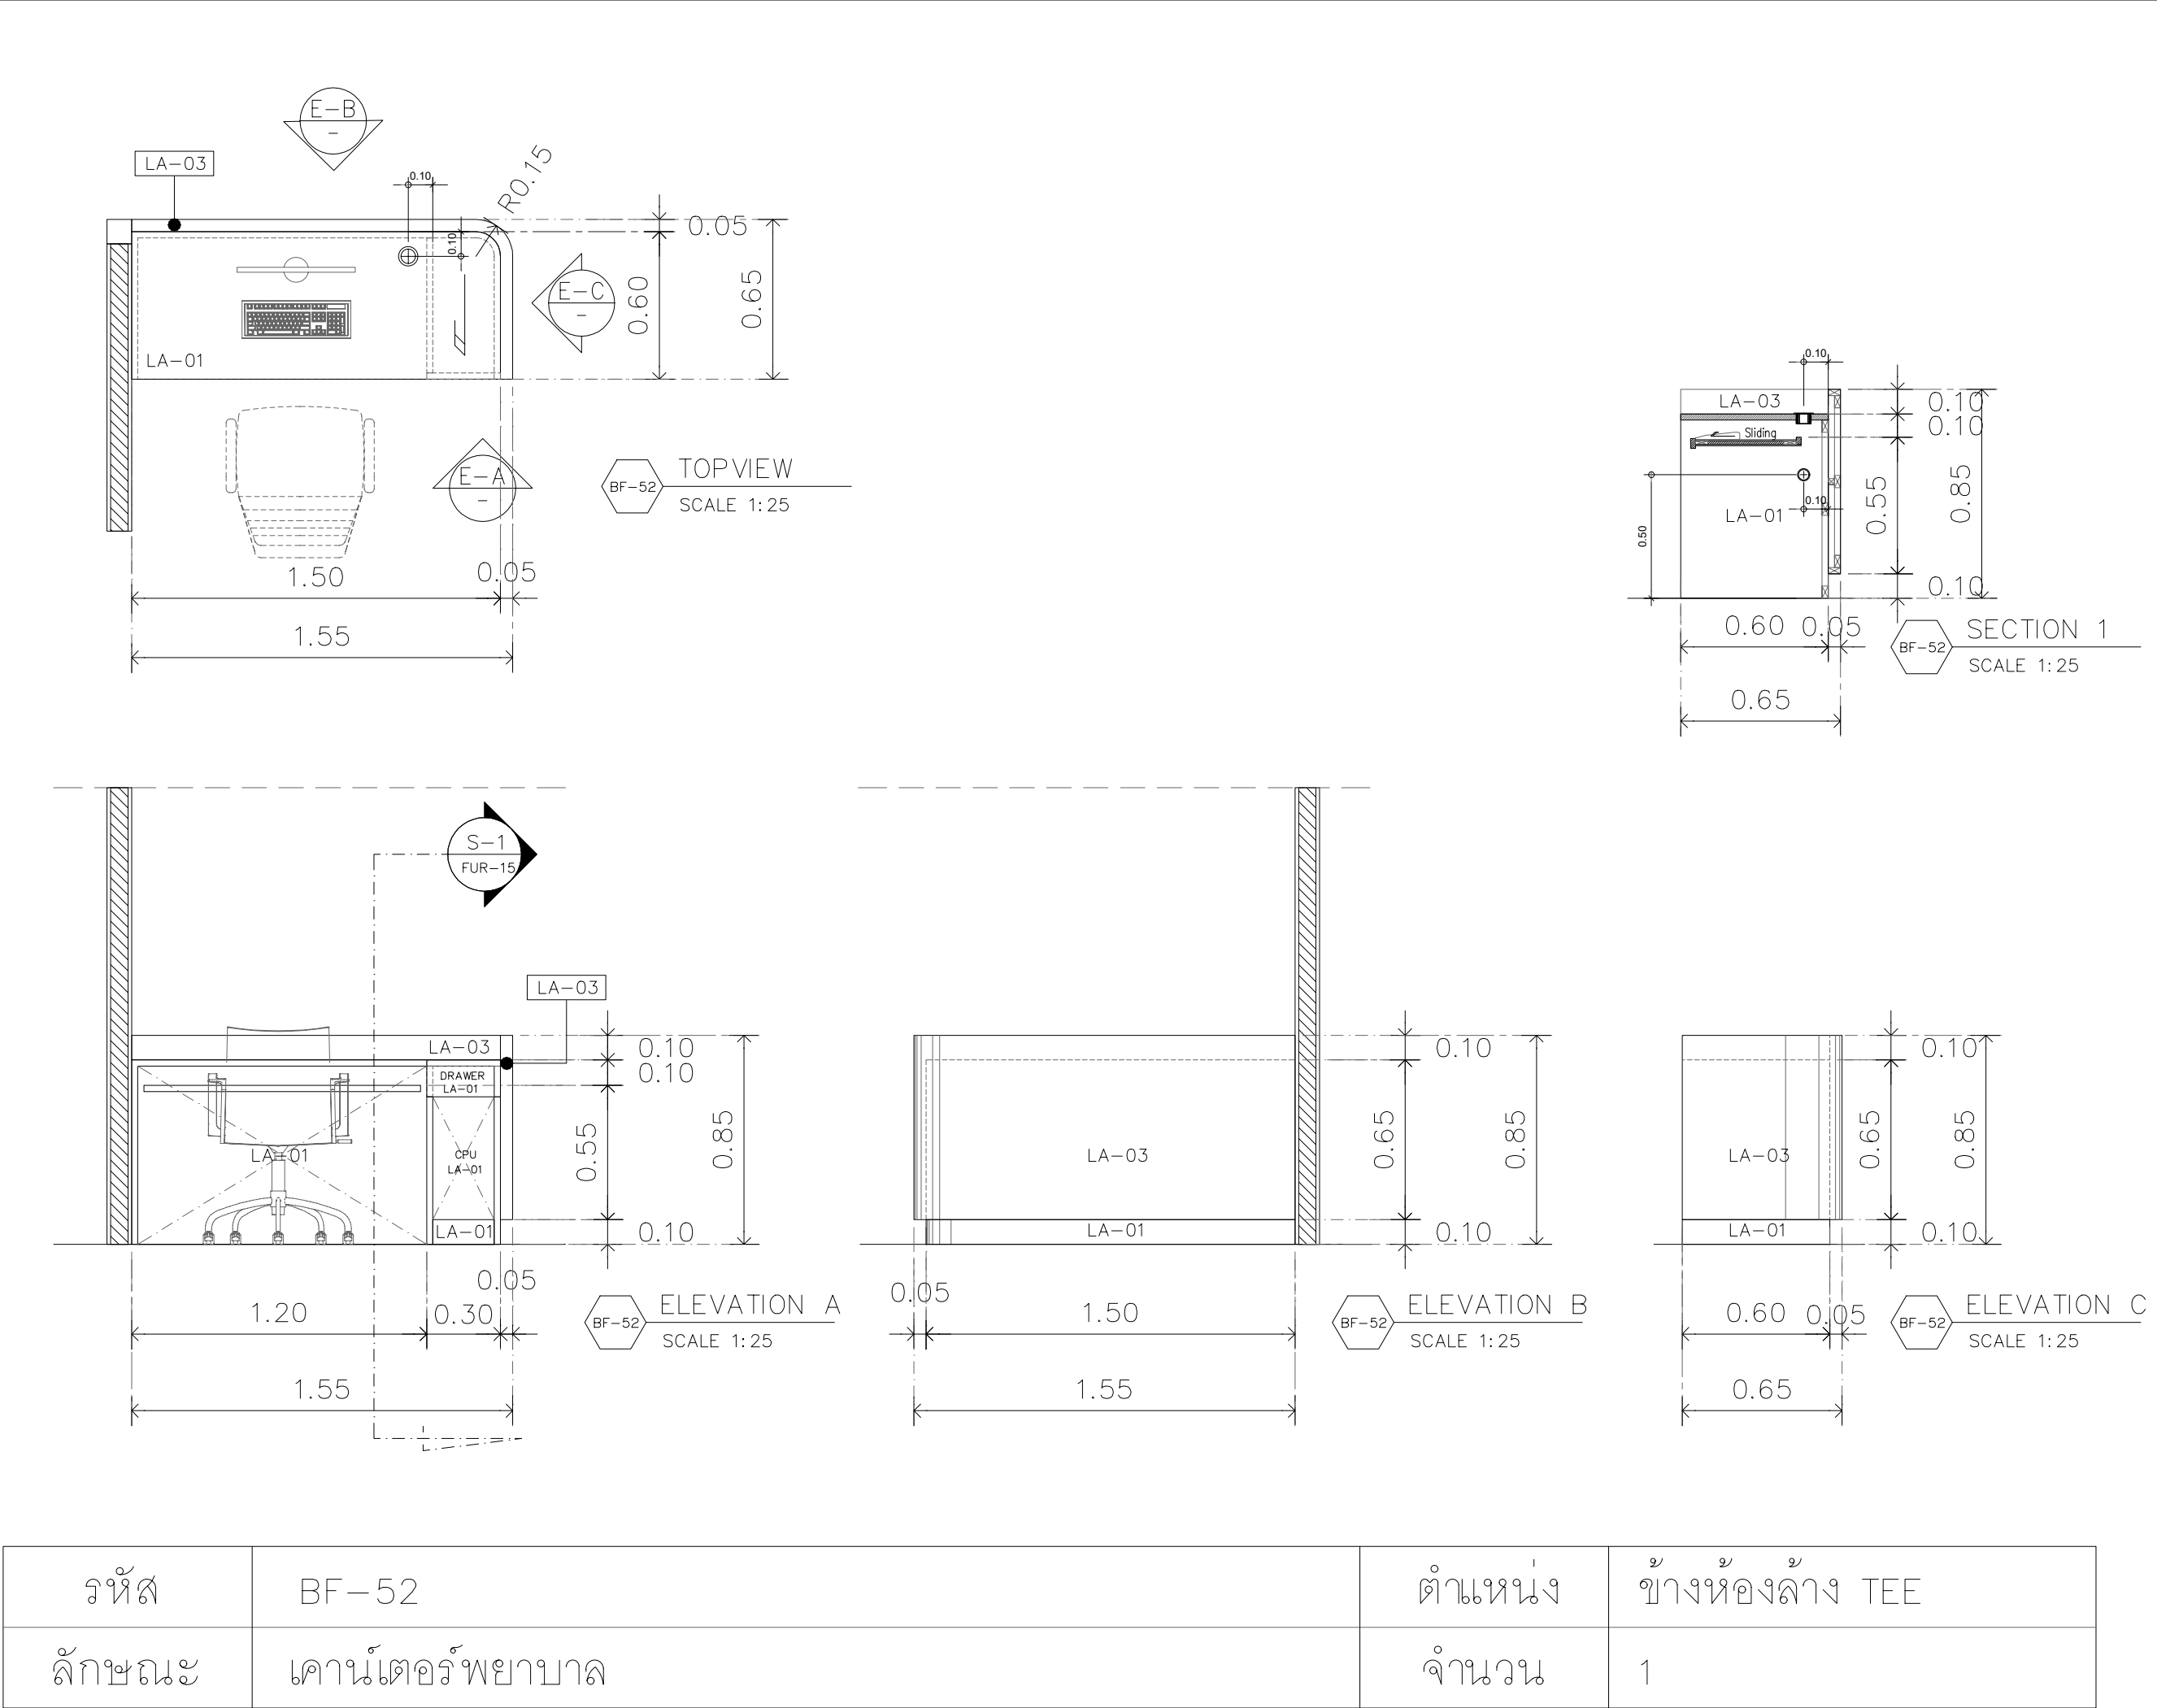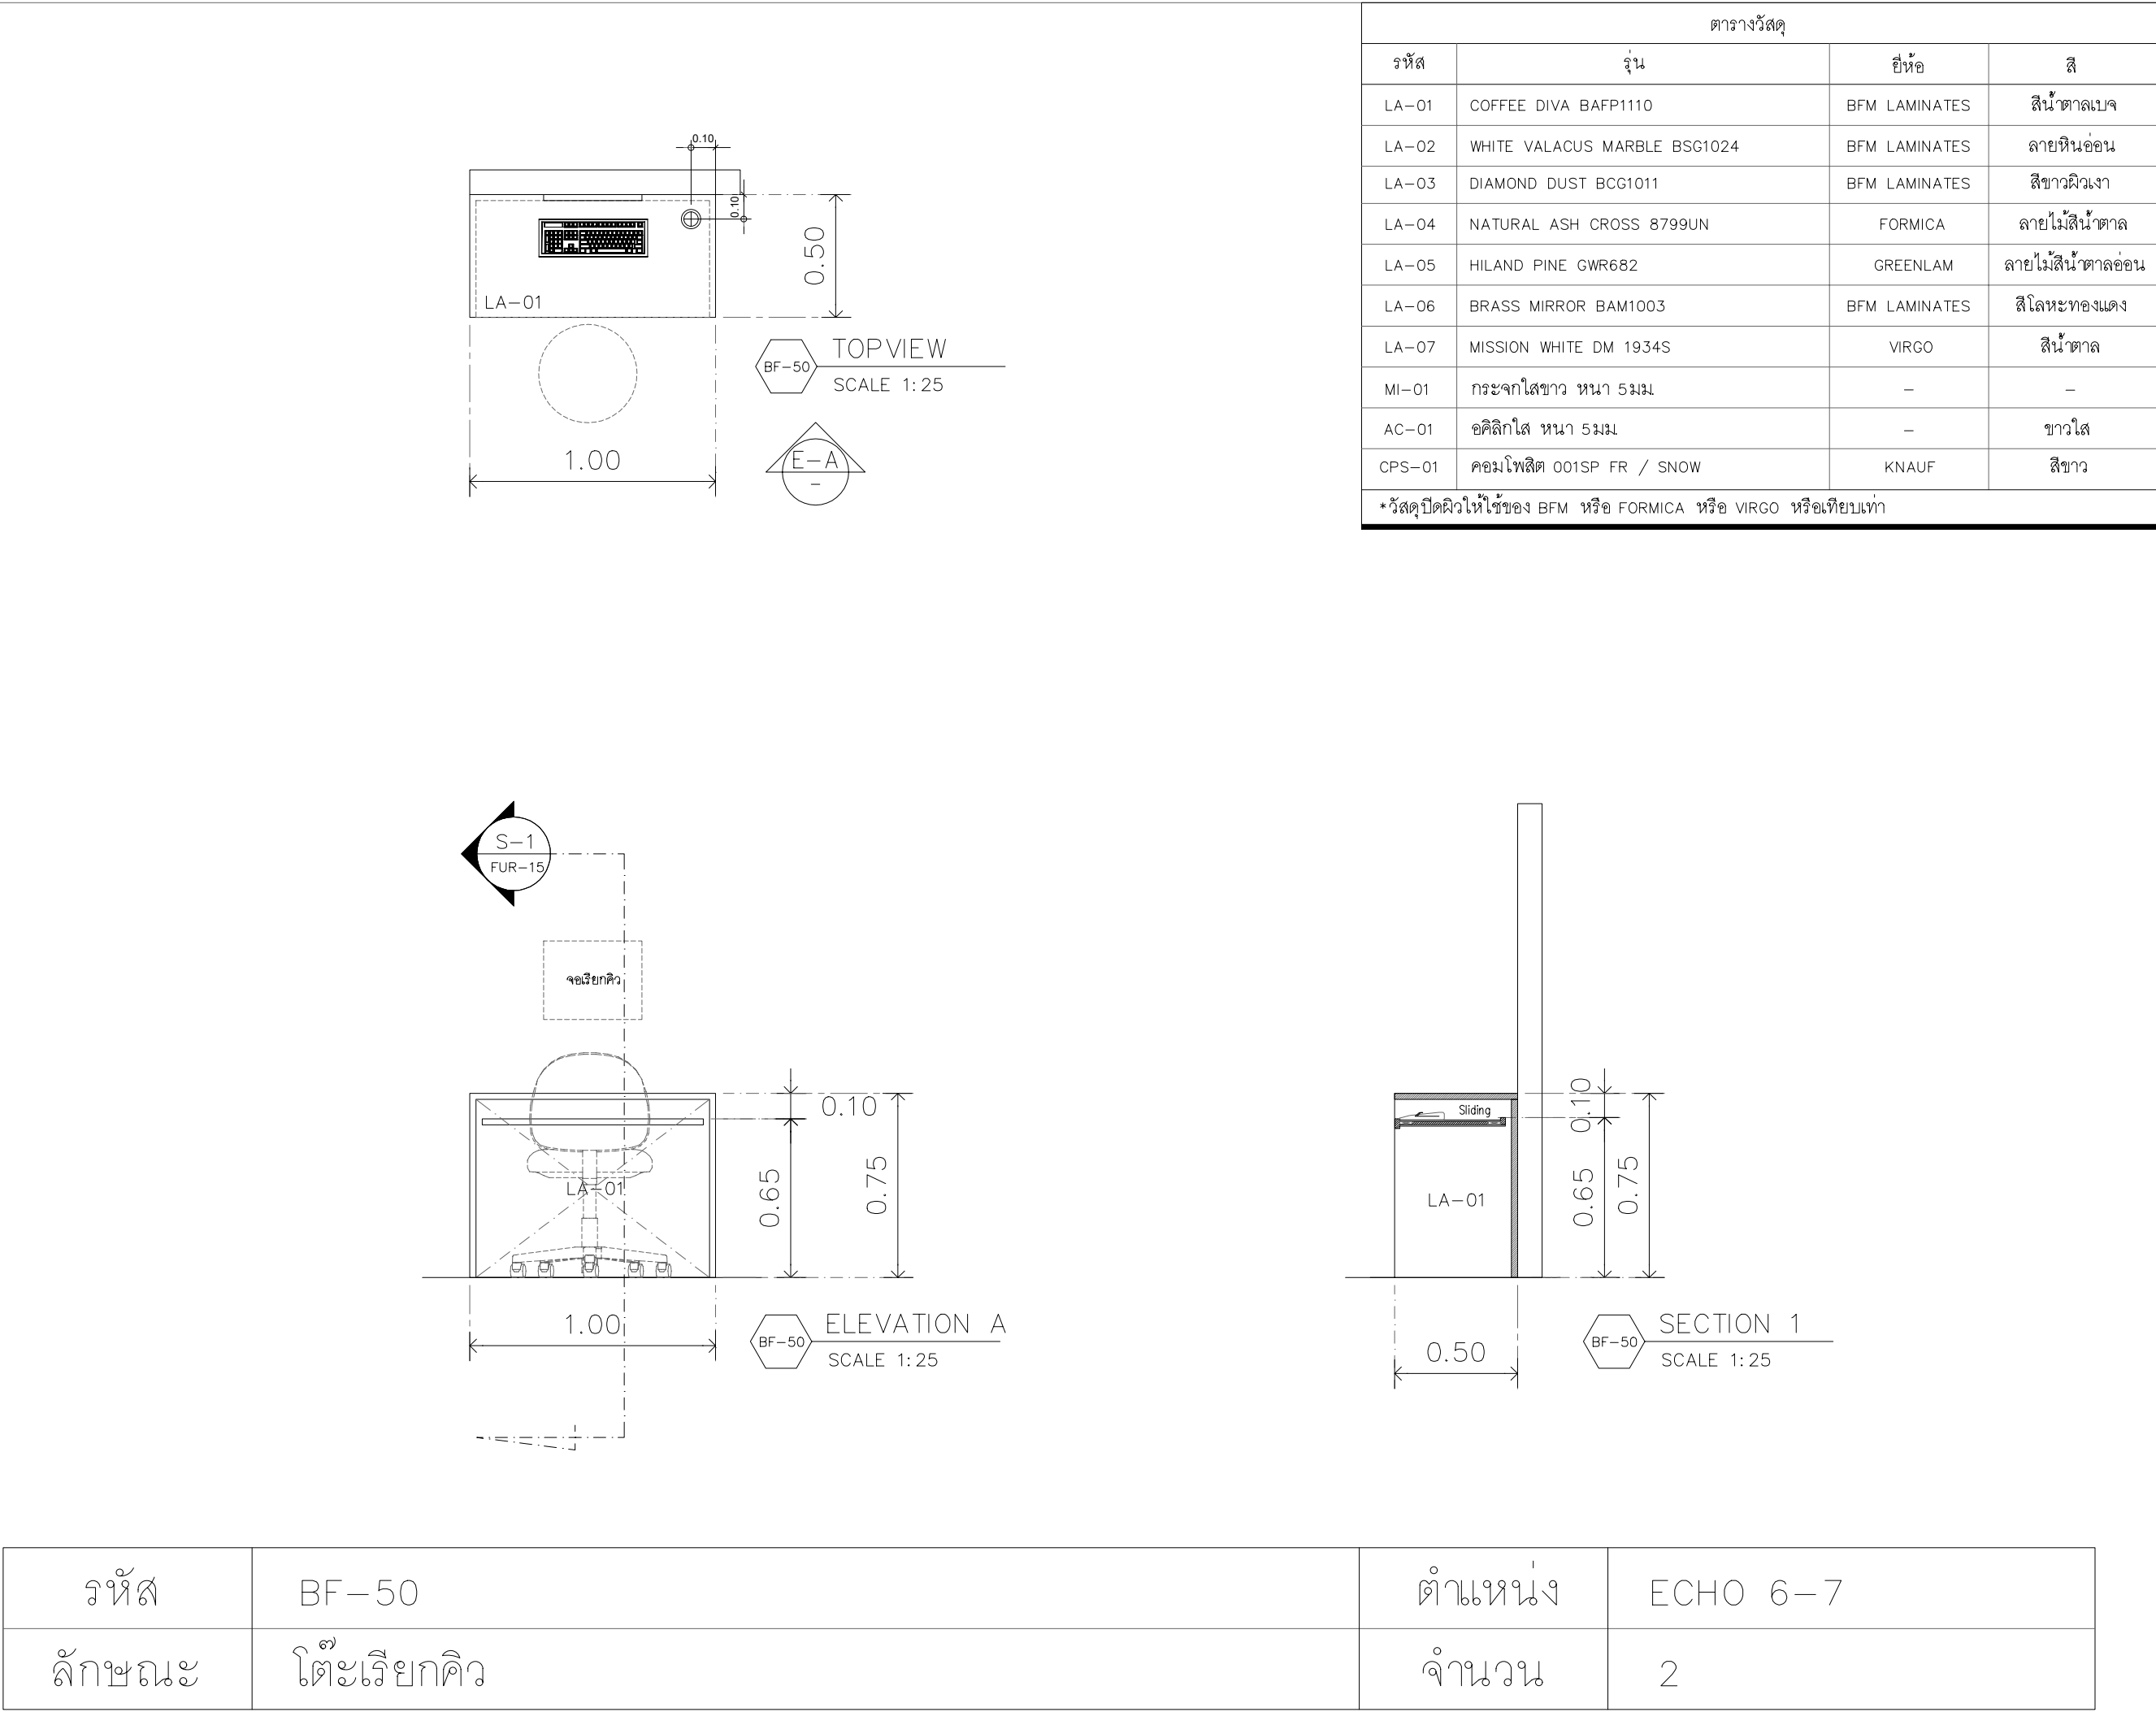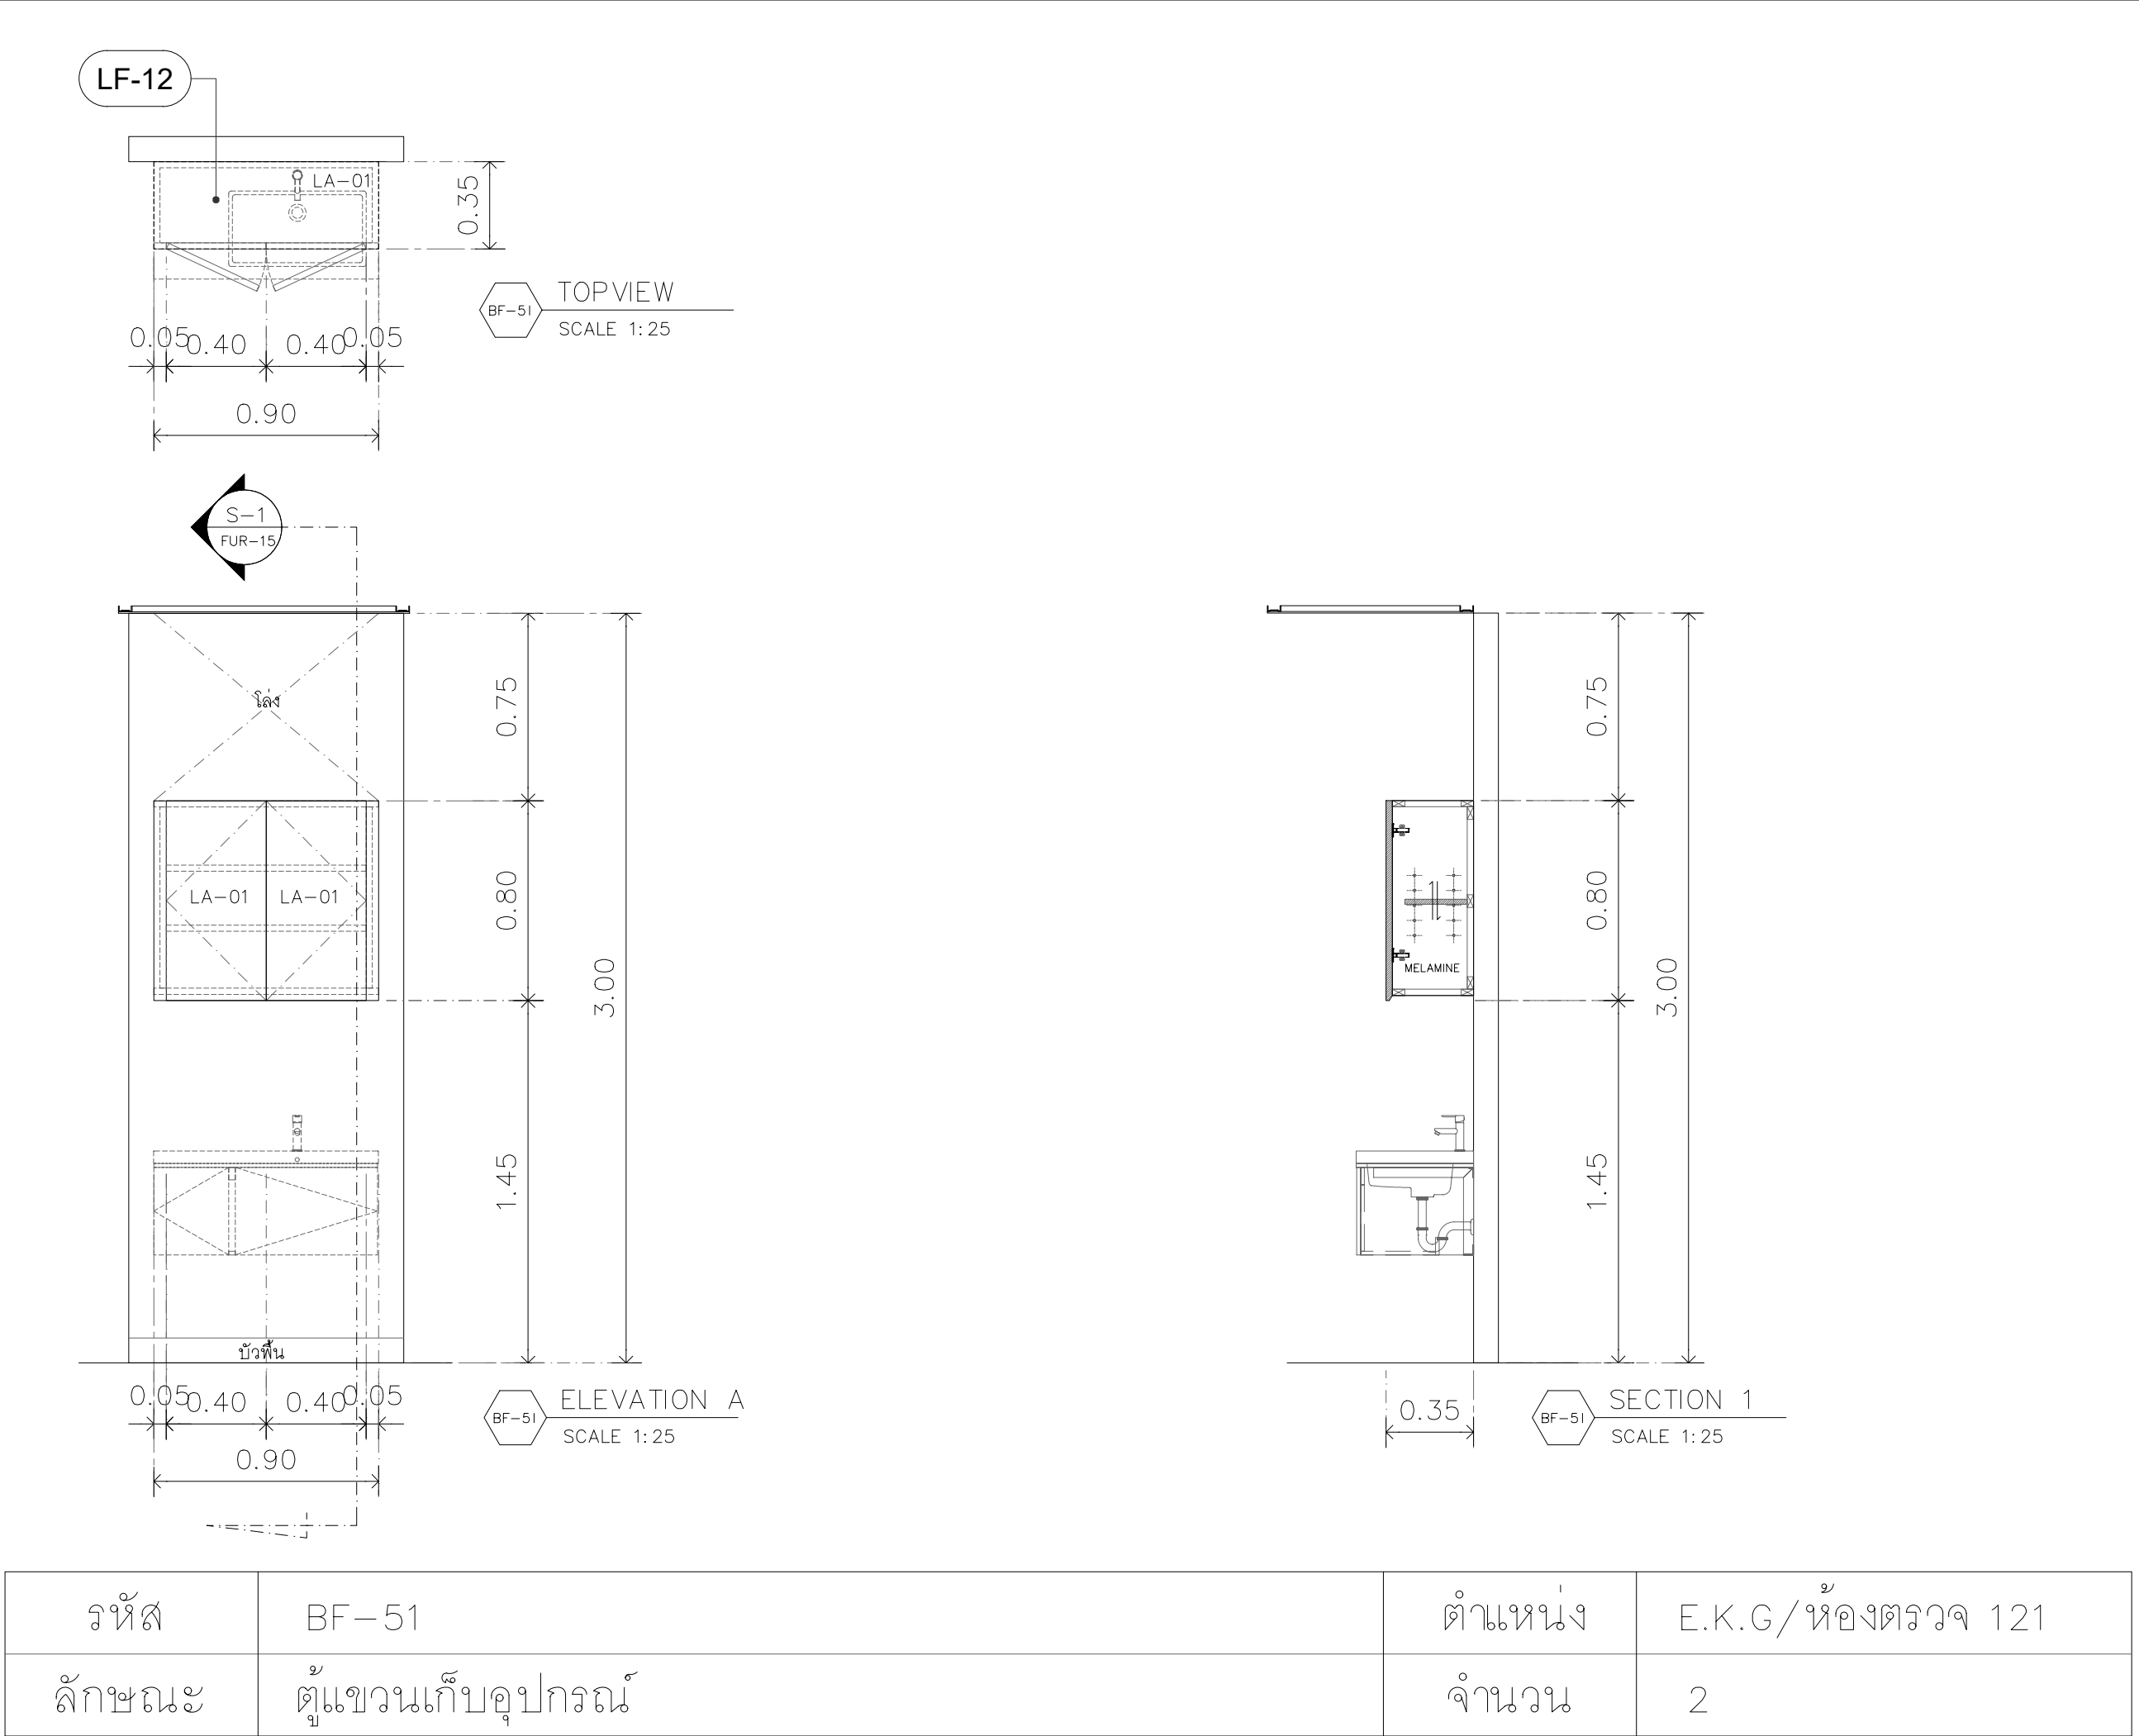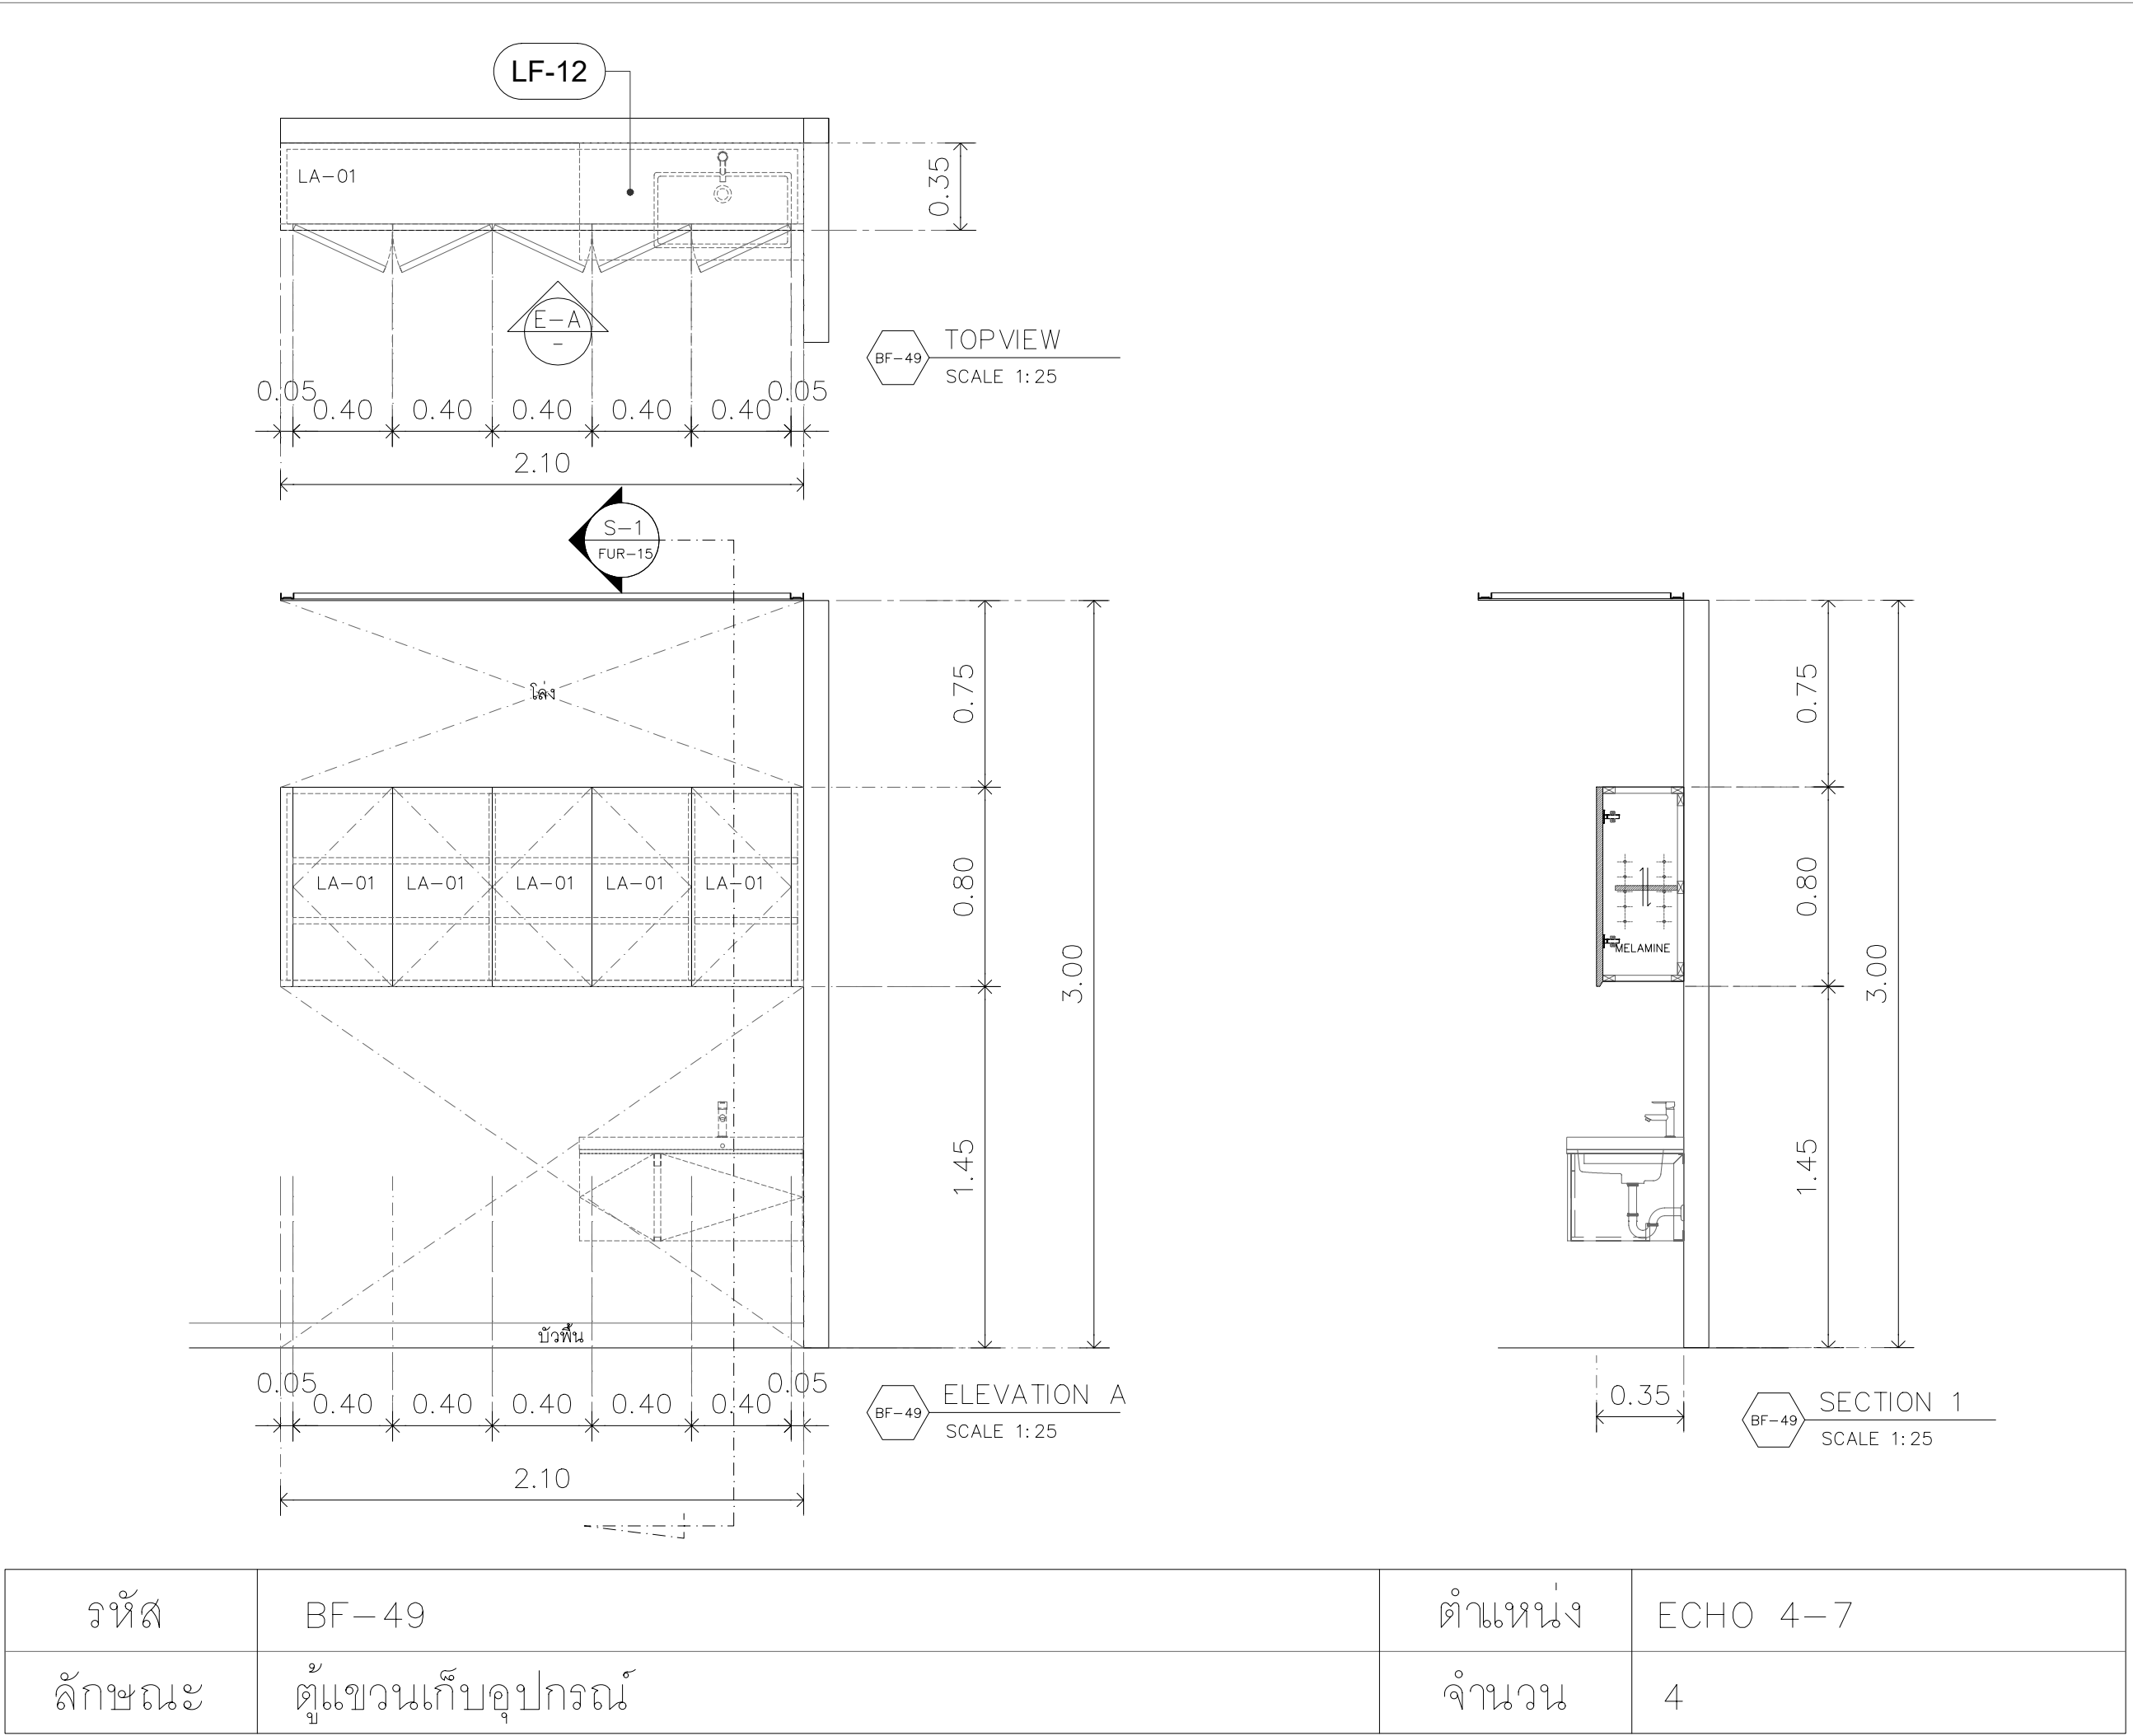

ตารางวัสดุ			
รหัส	รุ่น	ยี่ห้อ	สี
LA-01	COFFEE DIVA BAFP1110	BFM LAMINATES	สีน้ำตาลเบจ
LA-02	WHITE VALACUS MARBLE BSG1024	BFM LAMINATES	ลายหินอ่อน
LA-03	DIAMOND DUST BCG1011	BFM LAMINATES	สีขาวฉ่ำเงา
LA-04	NATURAL ASH CROSS 8799UN	FORMICA	ลายไม้สีน้ำตาล
LA-05	HILAND PINE GWR682	GREENLAM	ลายไม้สีน้ำตาลอ่อน
LA-06	BRASS MIRROR BAM1003	BFM LAMINATES	สีโลหะทองแดง
LA-07	MISSION WHITE DM 1934S	VIRGO	สีน้ำตาล
MI-01	กระจกใสทว หนา 5 มม.	-	-
AC-01	อลูมิเนียม หนา 5 มม.	-	ขาวใส
CPS-01	คอมโพสิต 001SP FR / SNOW	KNAUF	สีขาว
*วัสดุติดผิวไม้ใช้ของ BFM หรือ FORMICA หรือ VIRGO หรือเทียบเท่า			

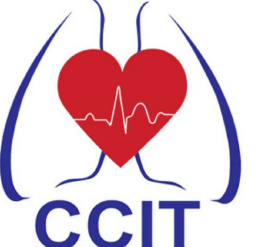

สถาบันโรครวงอก
CENTRAL CHEST INSTITUTE OF THAILAND


PROJECT

DESIGNER

ฝ่ายศูนย์บริการ แอสเซมบลด์

123/263 หมู่ 13 ถนนบึงทอง ถนนบึงทอง
จ.นนทบุรี 11110 โทร 02-043-0133

E-MAIL : ASSEMBUILD.STU@GMAIL.COM

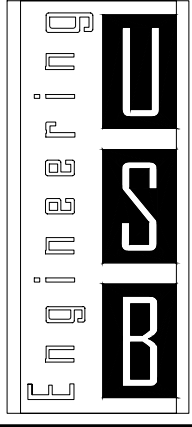

USB
ENGINEERING CO.,LTD.

2/12 Grandville Urbanist Blvd.,
Soi Ladphrao 101 (Soi 53)
Klongjan, Bangkapi,
Bangkok 10240 THAILAND
Tel : 02-1388839-40
Fax : 02-1388840

E-mail :
deemak_9@usbengineering.com
www.usbengineering.com

PROJECT MANAGER

ARCHITECTS

ELECTRICAL ENGINEERS

MECHANICAL ENGINEERS

SANITARY ENGINEERS

☐ FOR APPROVED

☐ FOR CONSULTANT

☐ AS BUILT

รายละเอียดและรูปแบบดีไซน์ทั้งหมดนี้
เป็นกรรมสิทธิ์ของ ทางหุ้นส่วนจำกัด
แอสเซมบลด์ แต่เพียงผู้เดียว
ห้ามผู้ใดดัดแปลง แก้ไข ส่วนหนึ่งส่วนใด
หรือทั้งหมด เพื่อกระทำการอย่างหนึ่งอย่างใด
ที่ส่งผลกระทบต่อความยินยอมจาก
ทางหุ้นส่วนจำกัด แอสเซมบลด์
เป็นลายลักษณ์อักษร

All designs and drawing are intellectual
property rights of
ASSEM BUILD Ltd.Part.
and cannot be used
Duplicate or disclose the work
in whole or in part and in any manner
with out their prior written consent.

DRAWING

CHECKED

APPROVED



DATE

1: 25



SCALE

A1



FUR-15

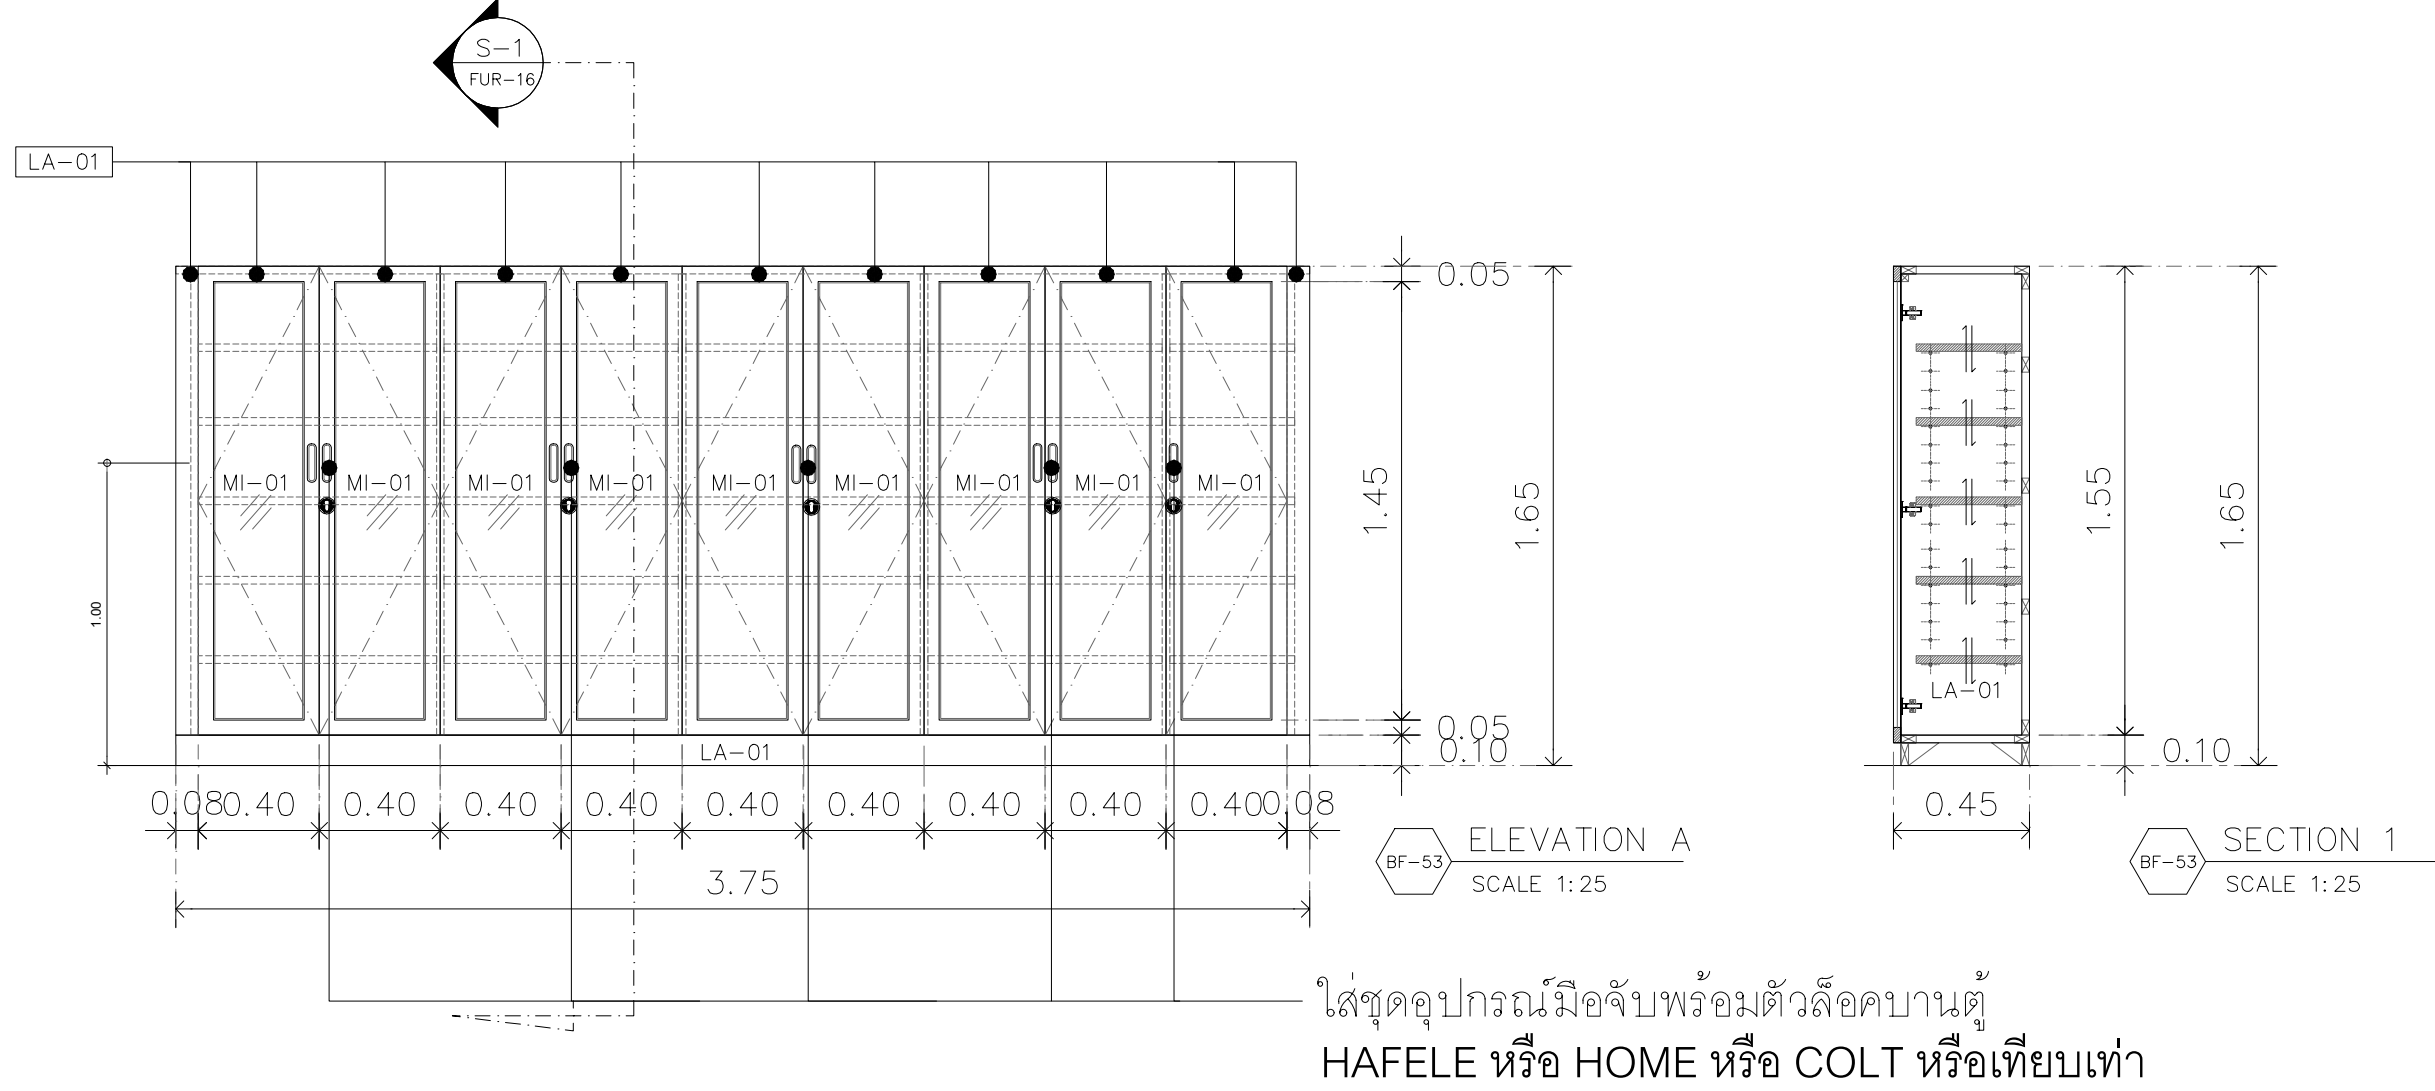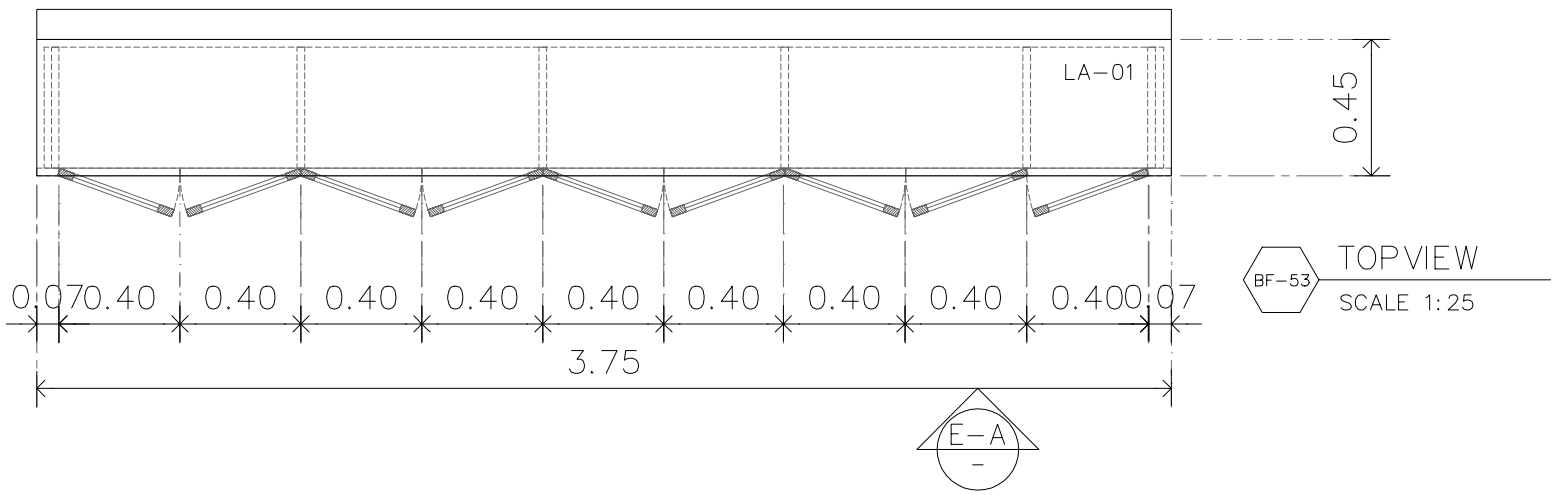



รหัส	BF-53	ตำแหน่ง	ห้องเปลี่ยนชุดเจ้าหน้าที่
ลักษณะ	ตู้เก็บของสำนักงานบานกระจก	จำนวน	1

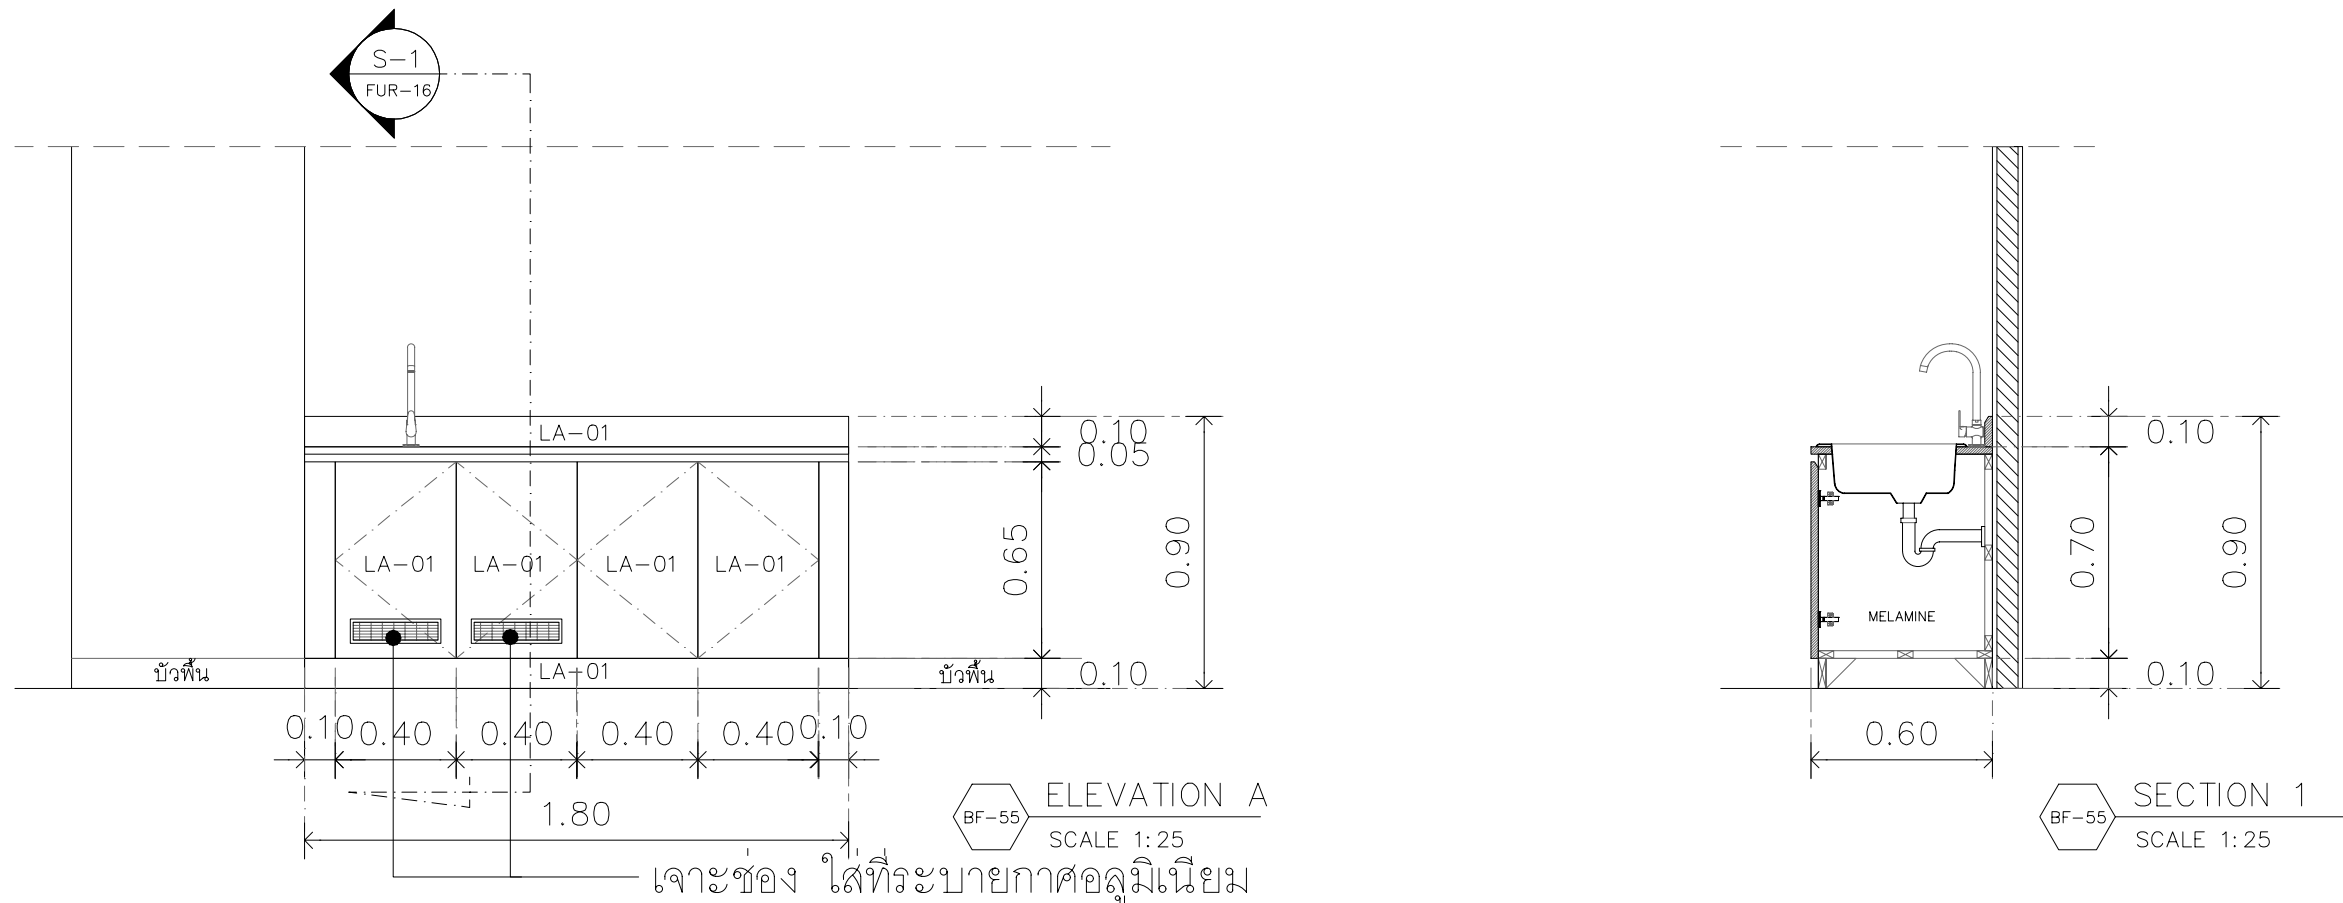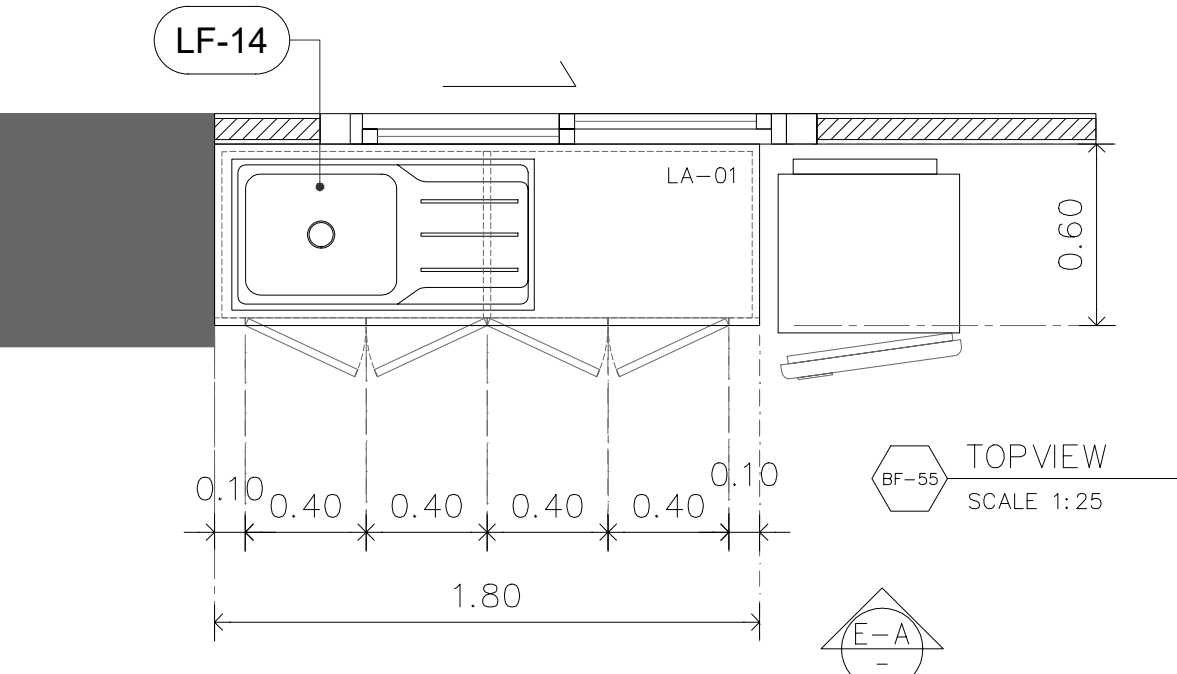

รหัส	BF-55	ตำแหน่ง	ห้องพักเจ้าหน้าที่ / ห้องพักเภสัชกร
ลักษณะ	ตู้เตี้ยพร้อมอ่างล้างแบบมีเพลท	จำนวน	2

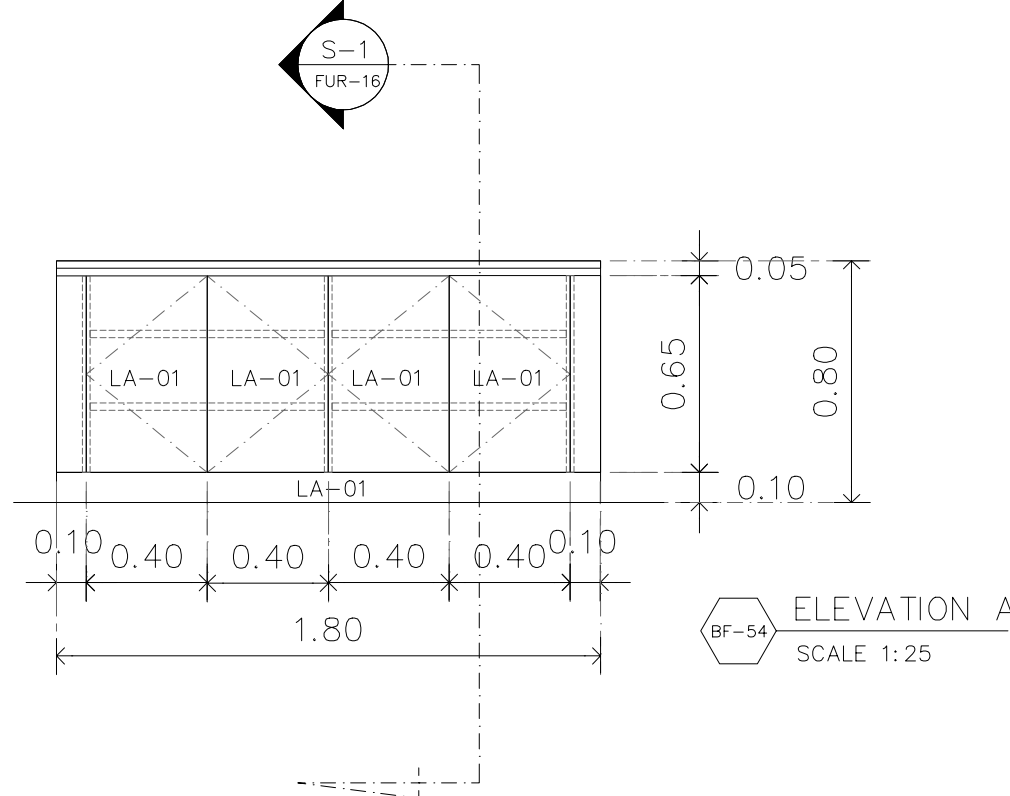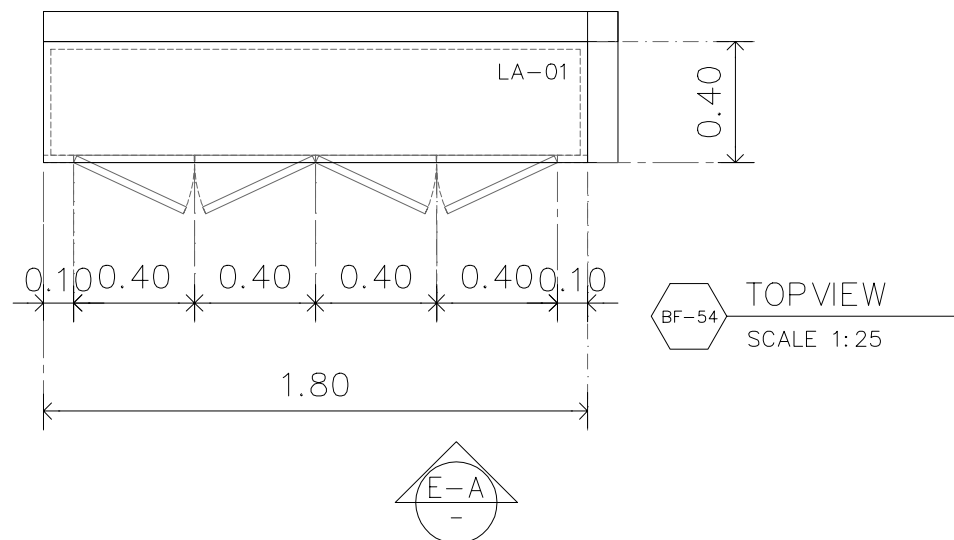


รหัส	BF-54	ตำแหน่ง	ห้องทำงานหัวหน้า OPD พิเศษ
ลักษณะ	ตู้เก็บเอกสาร	จำนวน	1

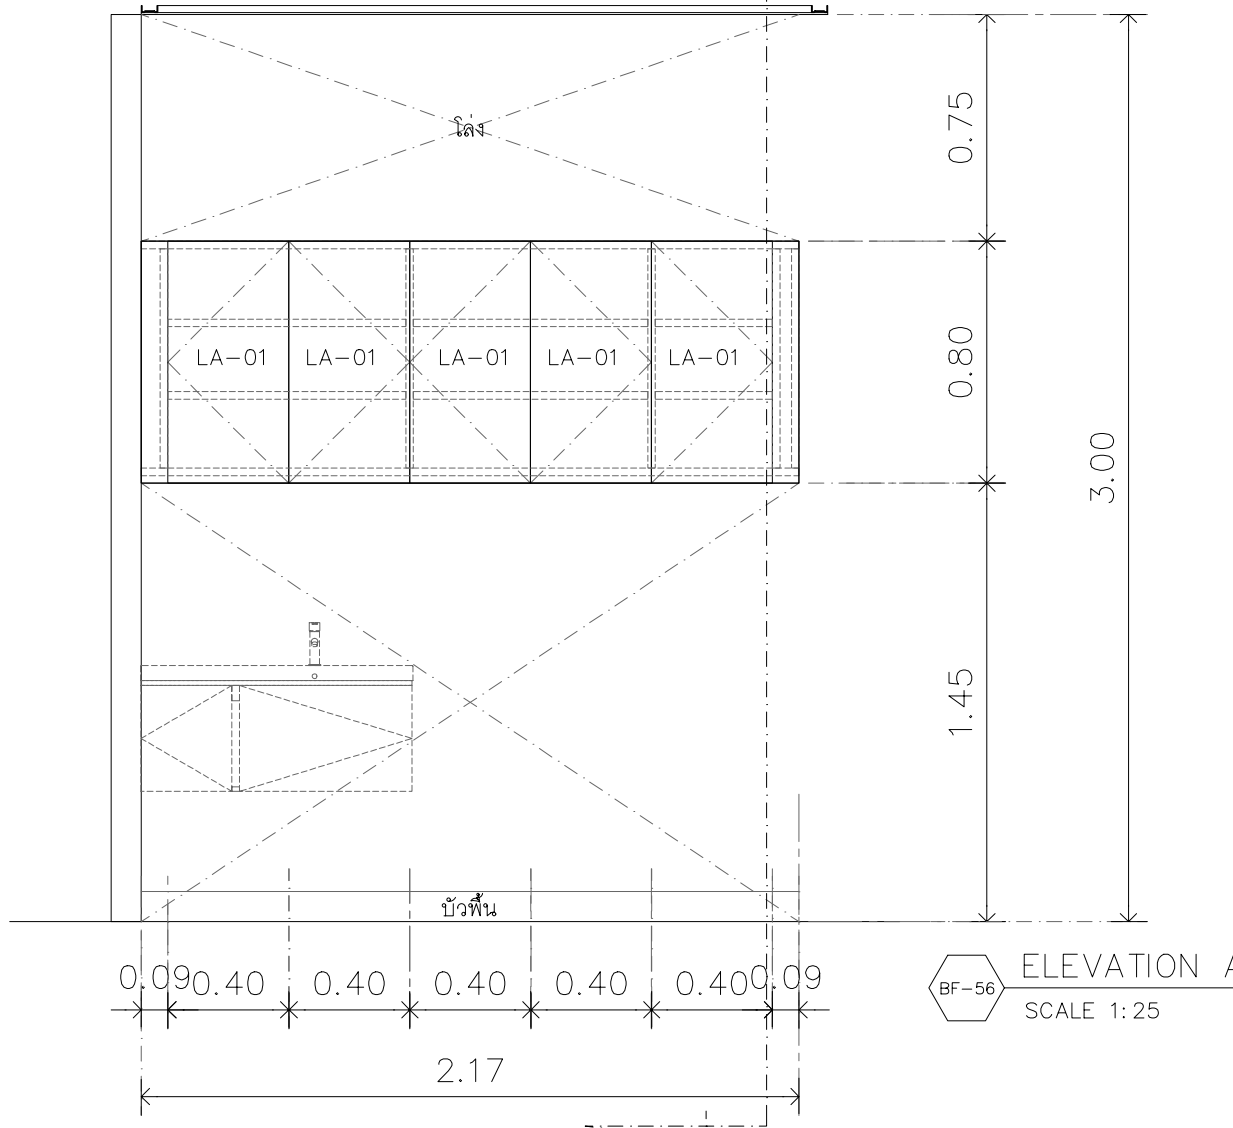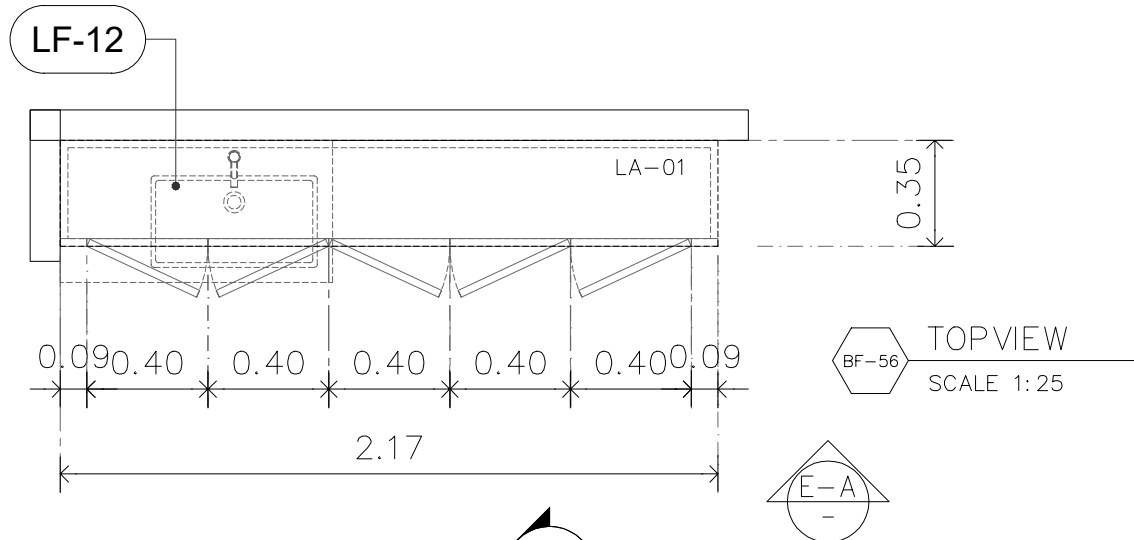

รหัส	BF-56	ตำแหน่ง	STRESS TEST
ลักษณะ	ตู้แขวนเก็บอุปกรณ์	จำนวน	1

รหัส	รุ่น	ยี่ห้อ	สี
LA-01	COFFEE DIVA BAFP1110	BFM LAMINATES	สีน้ำตาลเบจ
LA-02	WHITE VALACUS MARBLE BSG1024	BFM LAMINATES	ลายหินอ่อน
LA-03	DIAMOND DUST BCG1011	BFM LAMINATES	สีขาวฉ่ำเงา
LA-04	NATURAL ASH CROSS 8799UN	FORMICA	ลายไม้สีน้ำตาล
LA-05	HILAND PINE GWR682	GREENLAM	ลายไม้สีน้ำตาลอ่อน
LA-06	BRASS MIRROR BAM1003	BFM LAMINATES	สีโลหะทองแดง
LA-07	MISSION WHITE DM 1934S	VIRGO	สีน้ำตาล
MI-01	กระชากใส่แก้ว หน้า 5 มม.	-	-
AC-01	อลูมิเนียม หน้า 5 มม.	-	ขาวใส
CPS-01	คอมโพสิต 001SP FR / SNOW	KNAUF	สีขาว
*วัสดุปิดผิวในช่อง BFM หรือ FORMICA หรือ VIRGO หรือเทียบเท่า			

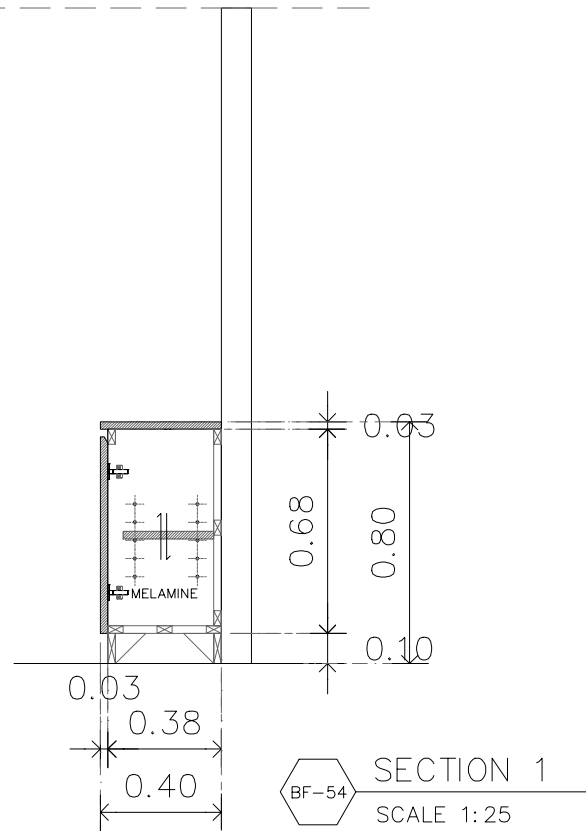

PROJECT
ปรับปรุงแผนกผู้ป่วยนอก (OPD)
DESIGNER
ASSEMBUILD CO.,LTD
ฝ่ายศูนย์กำจัด แอสเซมบลี
123/263 หมู่ 13 ถนนบึงทอง ถนนบึงทอง
ถนนบุรี 11110 โทร 02-043-0133
E-MAIL : ASSEMBUILD.STU@GMAIL.COM

ASSEMBUILD CO.,LTD

ห้างหุ้นส่วนจำกัด แอสเซมบลิด

123/263 หมู่ 13 ต.บางบัวทอง อ.บางบัวทอง

จ.นนทบุรี 11110 โทร 02-043-0133

E-MAIL : ASSEMBUILD.STU@GMAIL.COM

USB

ENGINEERING CO.,LTD.

2/12 Grandville Urbanist Blvd.,

Soi Ladphrao 101 (Soi 53)

Klongjan, Bangkok,

Bangkok 10240 THAILAND

Tel : 02-1388839-40





Fax : 02-1388840

E-mail :

deemak_9@usbengineering.com

www.usbengineering.com


PROJECT MANAGER	
ทวีศักดิ์ วัฒนชัย	<i>Wattana Chai</i>
ARCHITECTS	
พูนเพิ่ม วัฒนวงษ์ศิริ	ส-สถ.632 <i>Phoon</i>
INTERIOR DESIGN	
พงศ์ศักดิ์ บัวแก้ว	ส-สน 229 <i>Pongsak Buaw</i>
STRUCTURAL ENGINEERS	
ศุภกิจ ทัดวงศ์	สย.14736 <i>Supakitt T</i>
ELECTRICAL ENGINEERS	
สุติกร เรืองความดี	สพท.4249 <i>Sutikorn</i>
MECHANICAL ENGINEERS	
สมชัย นิลพฤษ	วท.965 <i>Samchai</i>
ธวัชชัย ขวัญทอง	ภท.20729 <i>Thawat</i>
รัชवाल รัตนพันธ์	ภท.42679 <i>Ratchawalee</i>
SANITARY ENGINEERS	
วันชัย ยาวีรพันธ์	สส 185 <i>Wanchai</i>
ธวัชชัย ขวัญทอง	ภท.20729 <i>Thawat</i>
ฉาภากร แป้นลาภ	ภส.6766 <i>Chaphak Panlap</i>
<div><input type="checkbox"/> FOR APPROVED</div> <div><input type="checkbox"/> FOR CONSULTANT</div> <div><input type="checkbox"/> AS BUILT</div>	
<p>รายละเอียดและรูปแบบดีไซน์ทั้งหมดนี้ เป็นกรรมสิทธิ์ของ หน่วยงานผู้จัดทำ แอสเซมบลี แต่เพียงผู้เดียว ห้ามผู้ใดดัดแปลง แก้ไข ส่วนหนึ่งส่วนใด หรือทั้งหมด เพื่อกระทำการอย่างหนึ่งอย่างใด ที่ส่งผลกระทบต่อความยินยอมจาก หน่วยงานผู้จัดทำ แอสเซมบลี เป็นลายลักษณ์อักษร</p> <p>All designs and drawing are intellectual property rights of ASSEM BUILD Ltd.Part and cannot be used Duplicate or disclose the work in whole or in part and in any manner with out their prior written consent.</p>	
DRAWING	BF-53 - BF-56
CHECKED	
APPROVED	
DATE	
1: 25	SCALE
A1	FUR-16

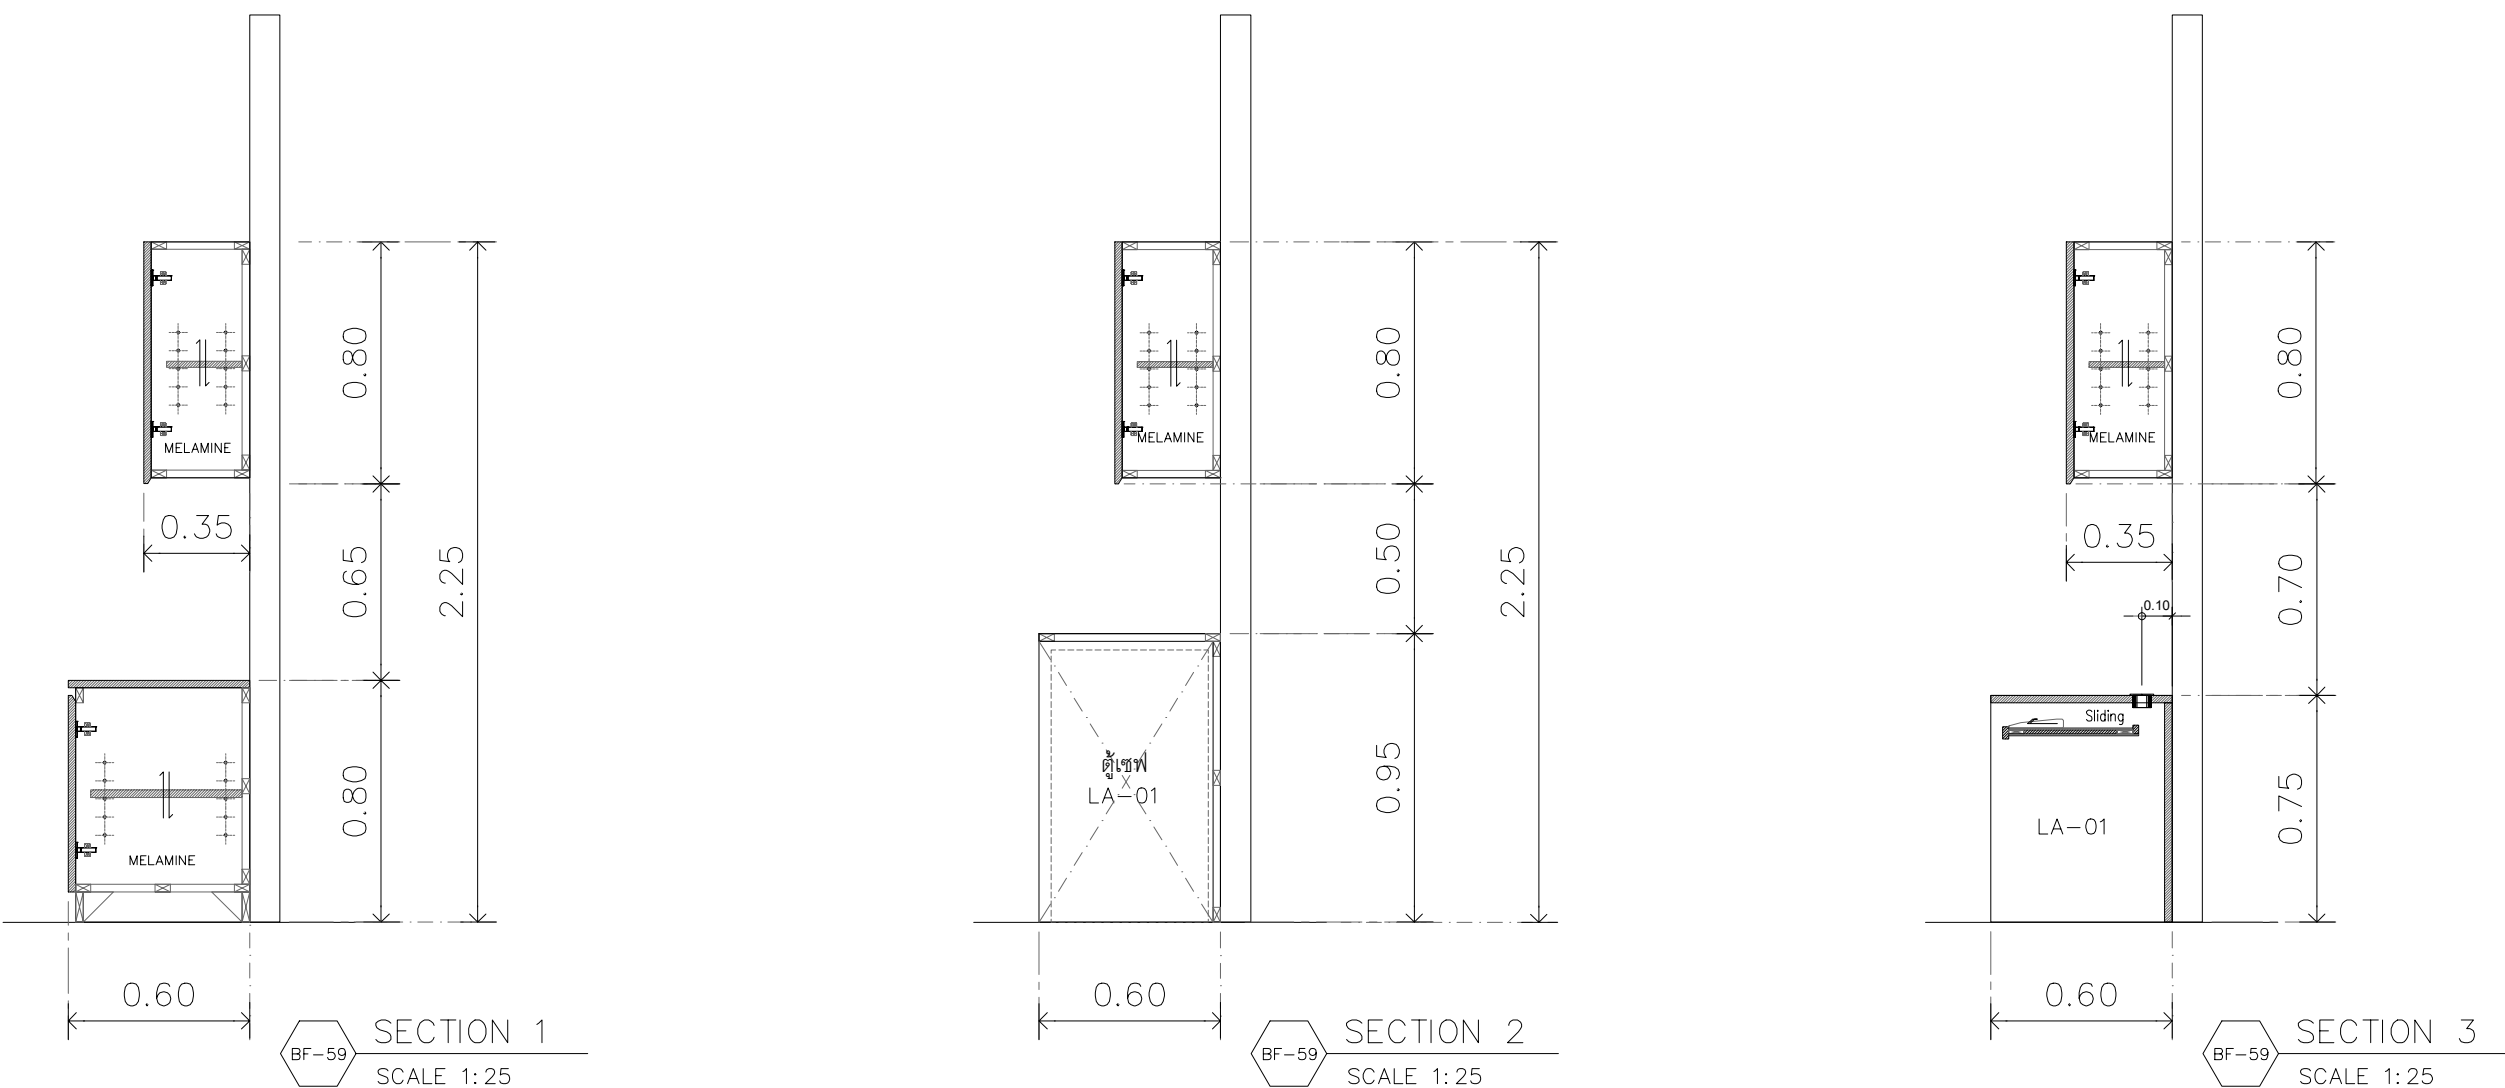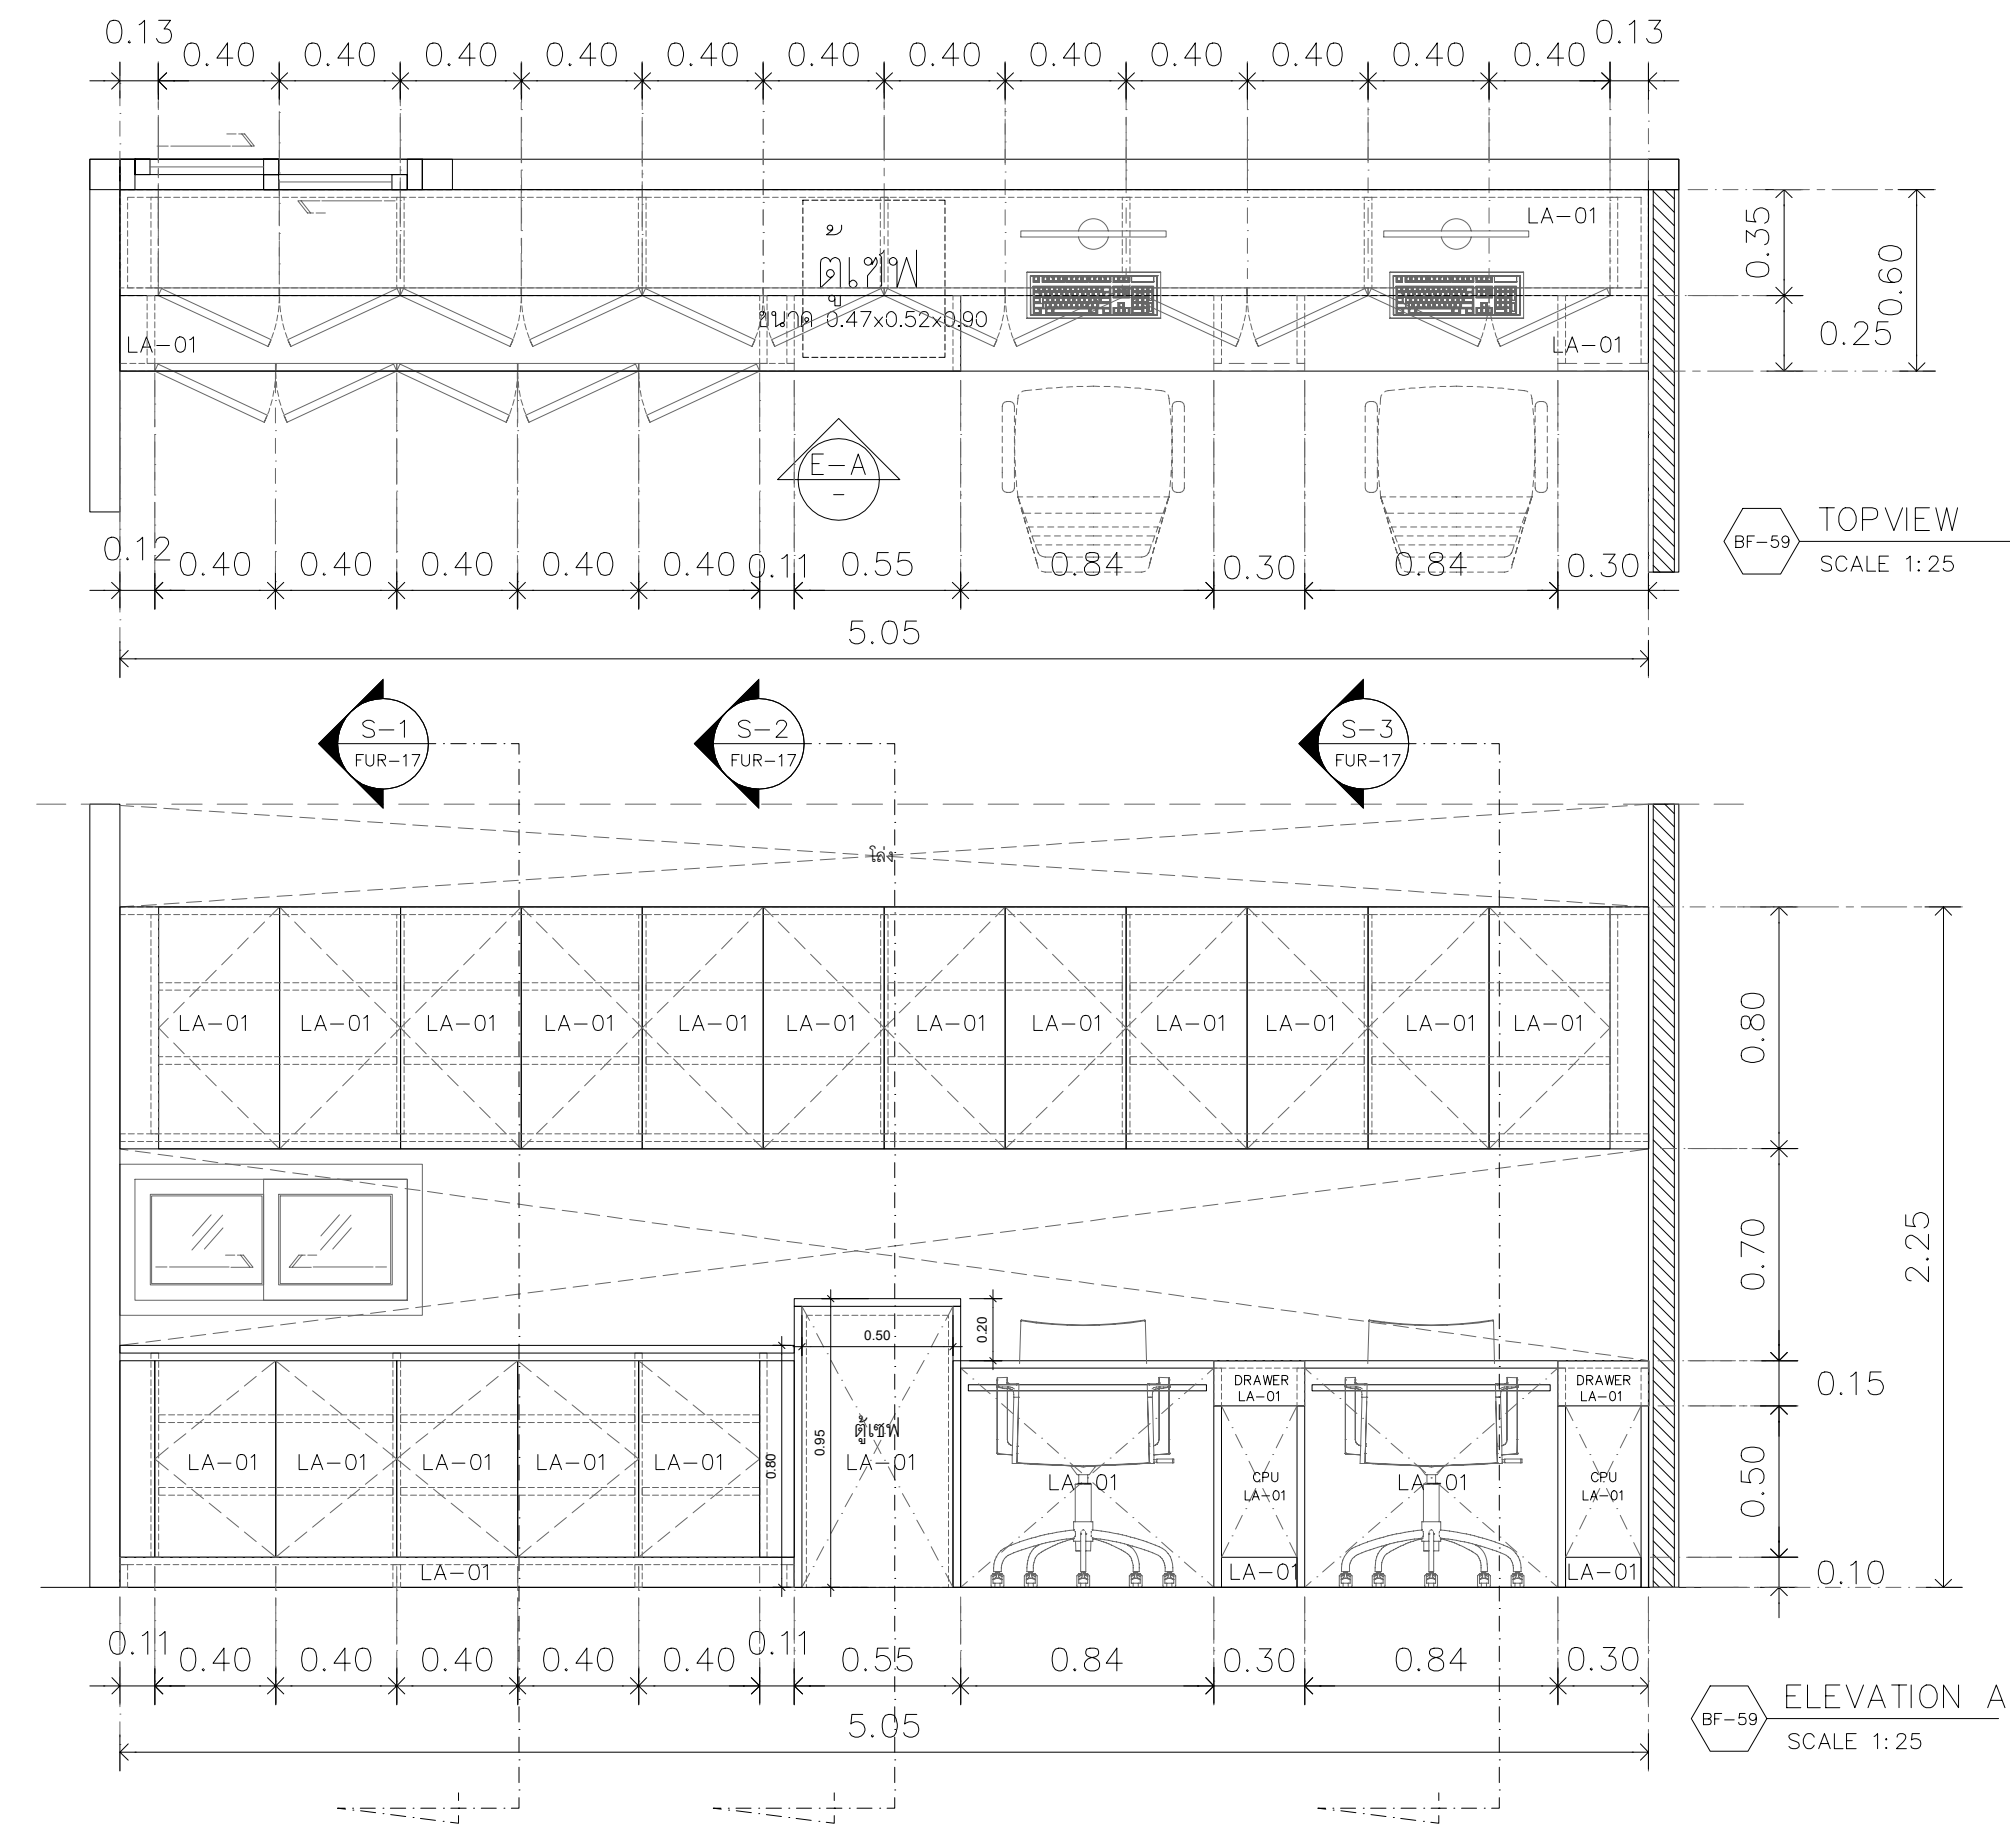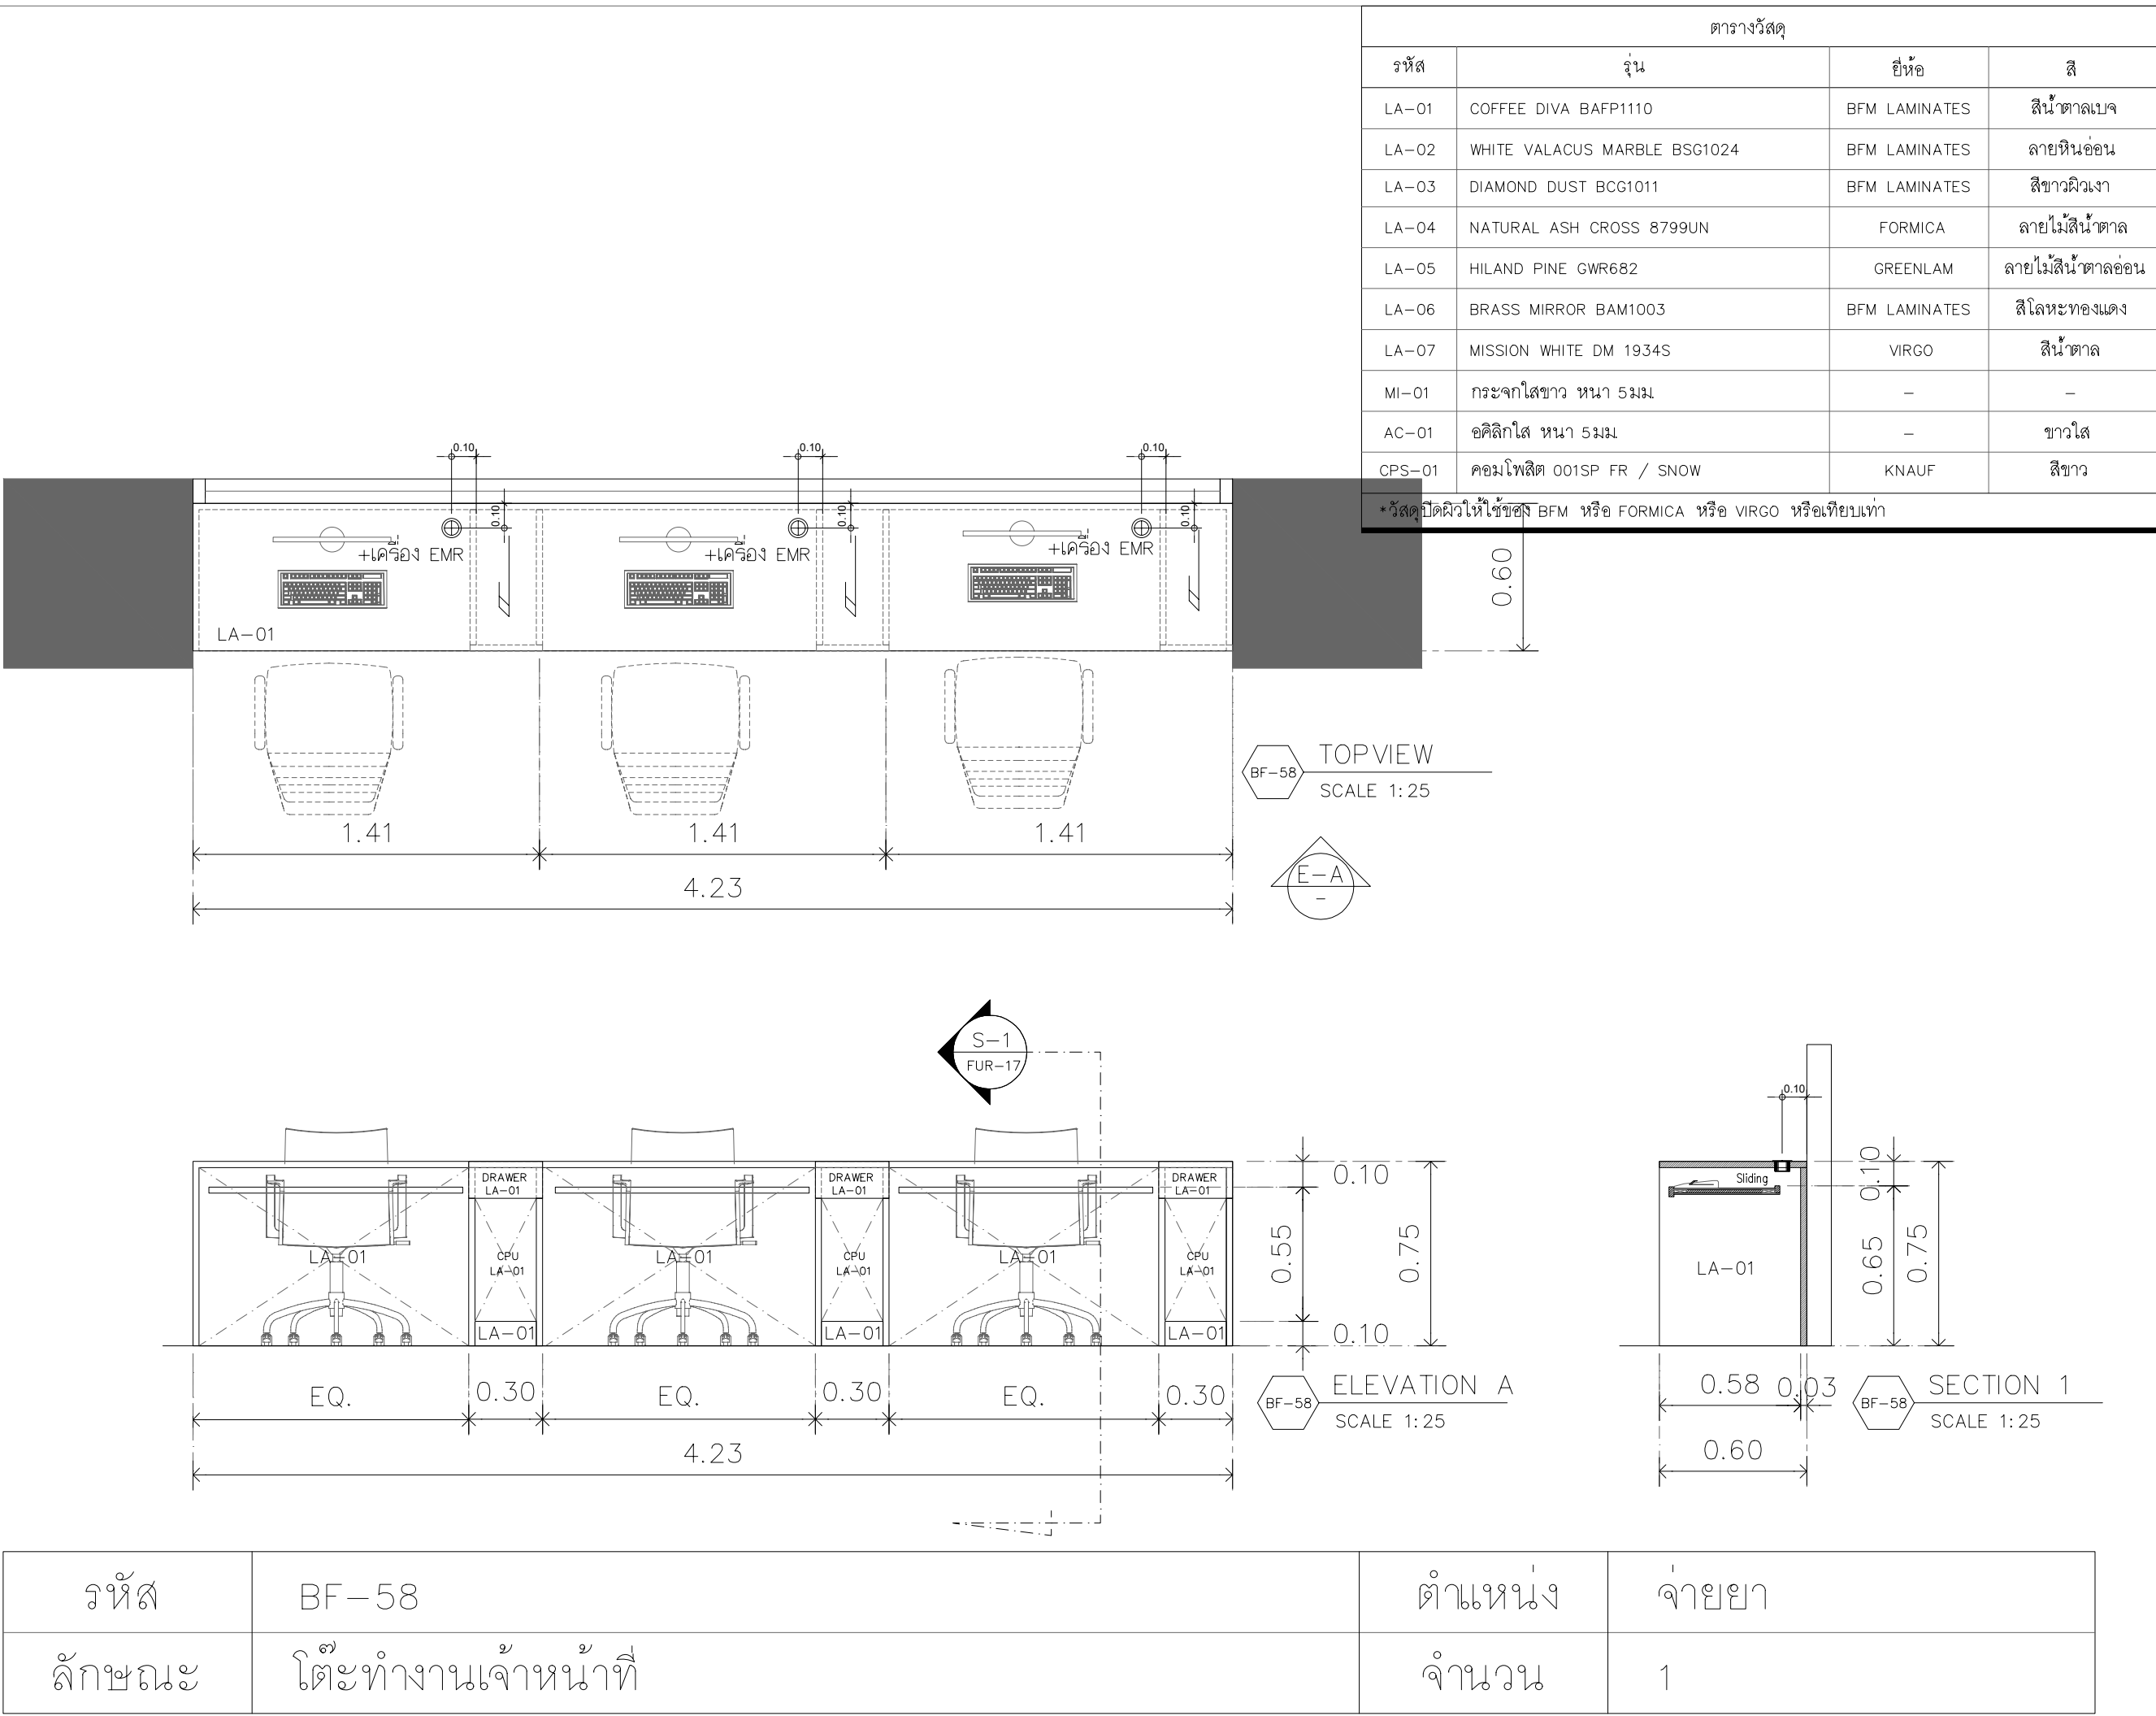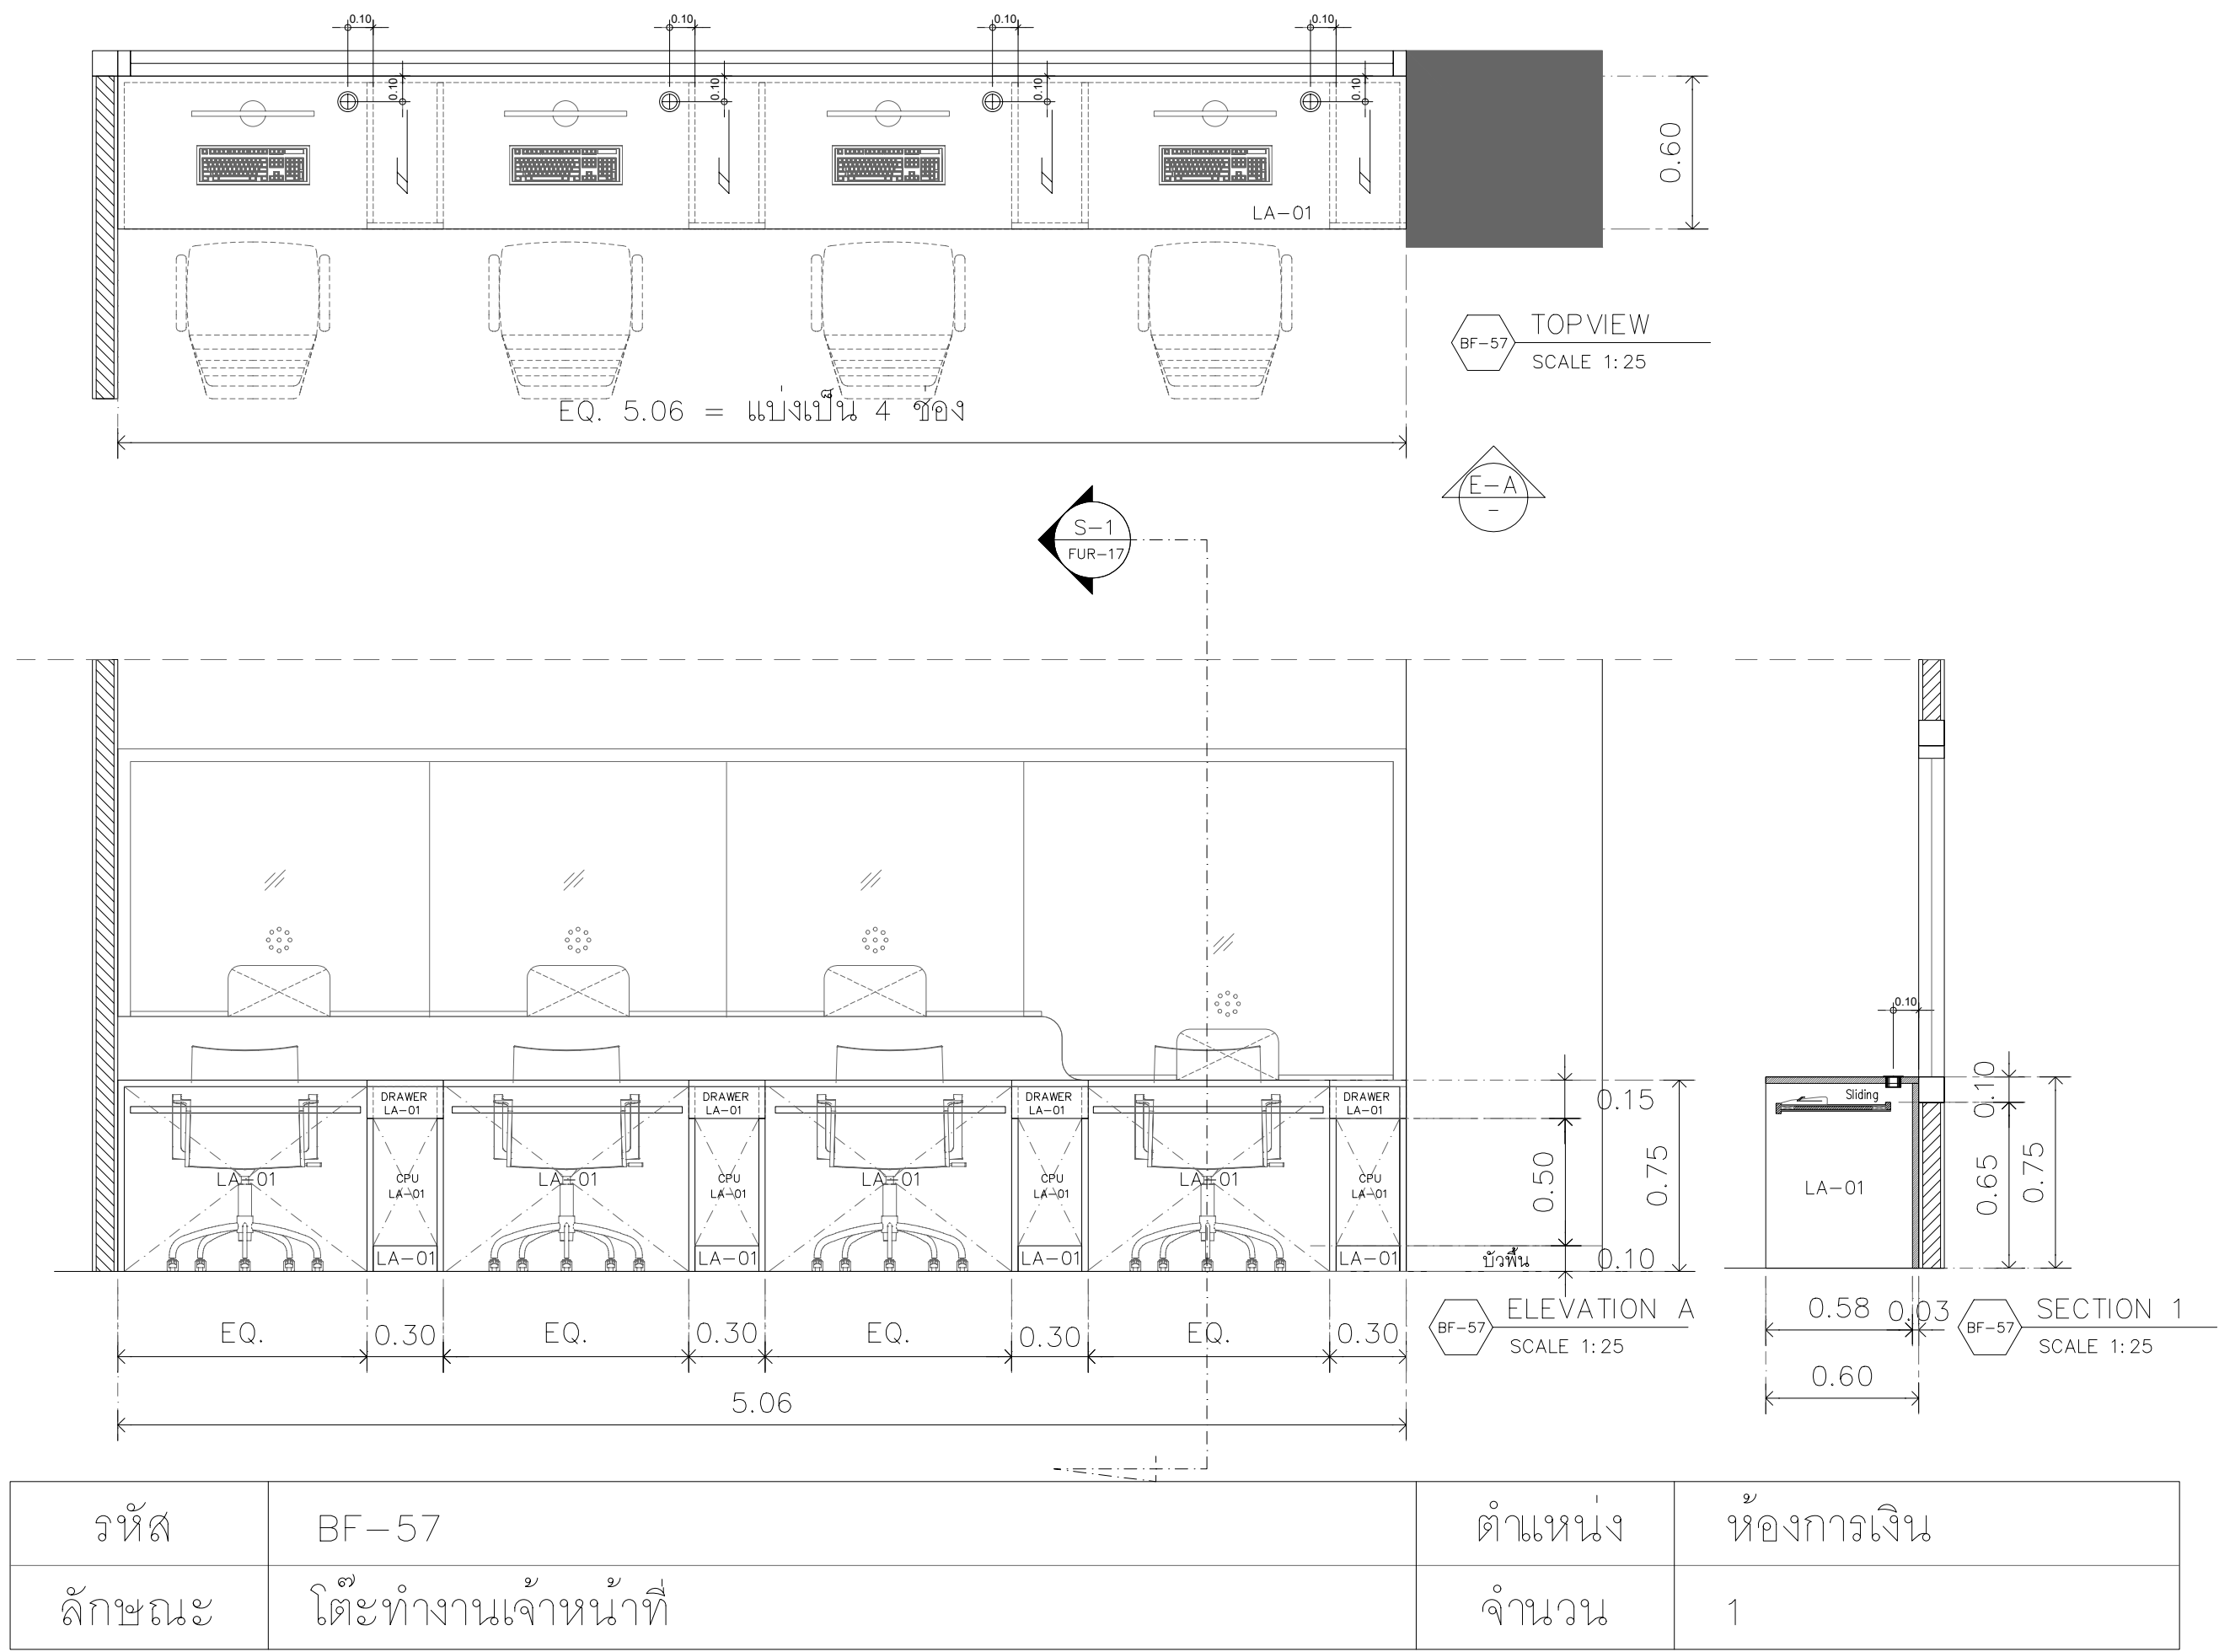

รหัส	BF-59	ตำแหน่ง	ห้องการเงิน
ลักษณะ	โต๊ะทำงานเจ้าหน้าที่ ตู้แขวน	จำนวน	1


รหัส	รุ่น	ยี่ห้อ	สี
LA-01	COFFEE DIVA BAFP1110	BFM LAMINATES	สีน้ำตาลเบจ
LA-02	WHITE VALACUS MARBLE BSG1024	BFM LAMINATES	ลายหินอ่อน
LA-03	DIAMOND DUST BCG1011	BFM LAMINATES	สีขาวฉ่ำเงา
LA-04	NATURAL ASH CROSS 8799UN	FORMICA	ลายไม้สีน้ำตาล
LA-05	HILAND PINE GWR682	GREENLAM	ลายไม้สีน้ำตาลอ่อน
LA-06	BRASS MIRROR BAM1003	BFM LAMINATES	สีโลหะทองแดง
LA-07	MISSION WHITE DM 1934S	VIRGO	สีน้ำตาล
MI-01	กระดานสีขาว ขนาด 5 มม.	-	-
AC-01	อลูมิเนียม หน้า 5 มม.	-	ขาวใส
CPS-01	คอมโพสิต 001SP FR / SNOW	KNAUF	สีขาว

*วัสดุผิวโต๊ะใช้วัสดุ BFM หรือ FORMICA หรือ VIRGO หรือเทียบเท่า

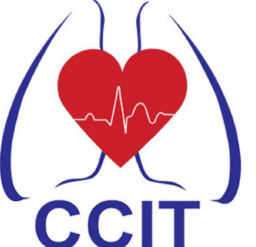


สถาบันโรครวงอก
CENTRAL CHEST INSTITUTE OF THAILAND

PROJECT
ปรับปรุงแผนกผู้ป่วยนอก (OPD)

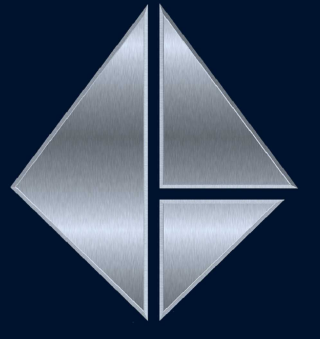
DESIGNER


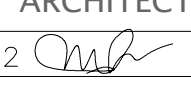
ASSEMBUILD CO.,LTD


ผ่านขั้นตอนจำกัด แอสเซมบลัด
123/263 หมู่ 13 ถนนบึงทอง ถนนบึงทอง
จ.นนทบุรี 11110 โทร 02-043-0133
E-MAIL : ASSEMBUILD.STU@GMAIL.COM

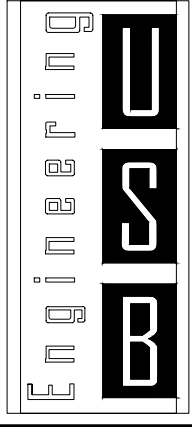



USB
ENGINEERING CO.,LTD.
2/12 Grandville Urbanist Blvd.,
Soi Ladphrao 101 (Soi 53)
Klongjan, Bangkapi,
Bangkok 10240 THAILAND
Tel : 02-1388839-40
Fax : 02-1388840
E-mail :
deemak_9@usbengineering.com
www.usbengineering.com

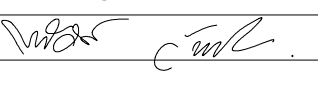
PROJECT MANAGER
ทวิศักดิ์ วัฒนชัย 


ARCHITECTS
พูนเต็ม วัฒนวงษ์ศิริ ส-สถ.632 


INTERIOR DESIGN
พงศพัทธ์ บัวแก้ว ส-สน.229 

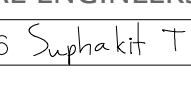
STRUCTURAL ENGINEERS
ศุภกิจ ทัดวงศ์ สย.14736 

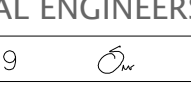
ELECTRICAL ENGINEERS
จูติกกร เชื้อความดี สฟท.4249 

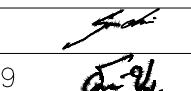
MECHANICAL ENGINEERS
สมชัย นิลพฤษย์ วท.965 

Sanitary Engineers
ธวัชชัย ขวัญทอง ภท.20729 

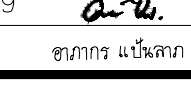Sanitary Engineers
ชัชวาล รัตนพันธ์ ภท.42679 

Sanitary Engineers
วันชัย ยาวีร์ชนม์ สส.185 

Sanitary Engineers
ธวัชชัย ขวัญทอง ภท.20729 

Sanitary Engineers
อภากร แป้นลาภ ภส.6766 

☐ FOR APPROVED
☐ FOR CONSULTANT
☐ AS BUILT

รายละเอียดและรูปแบบดีไซน์ทั้งหมดนี้
เป็นกรรมสิทธิ์ของ ทางหุ้นส่วนจำกัด
แอสเซมบลัด แต่เพียงผู้เดียว
ห้ามผู้ใดดัดแปลง แก้ไข ส่วนหนึ่งส่วนใด
หรือทั้งหมด เพื่อกะทำการอย่างหนึ่งอย่างใด
ที่ส่งก่อนได้รับความยินยอมจาก
ทางหุ้นส่วนจำกัด แอสเซมบลัด
เป็นลายลักษณ์อักษร
All designs and drawing are intellectual
property rights of
ASSEM BUILD Ltd.,Part.
and cannot be used
Duplicate or disclose the work,
in whole or in part and in any manner
with out their prior written consent.

DRAWING
BF-57 - BF-59


CHECKED

APPROVED

DATE


1: 25 SCALE

A1 FUR-17

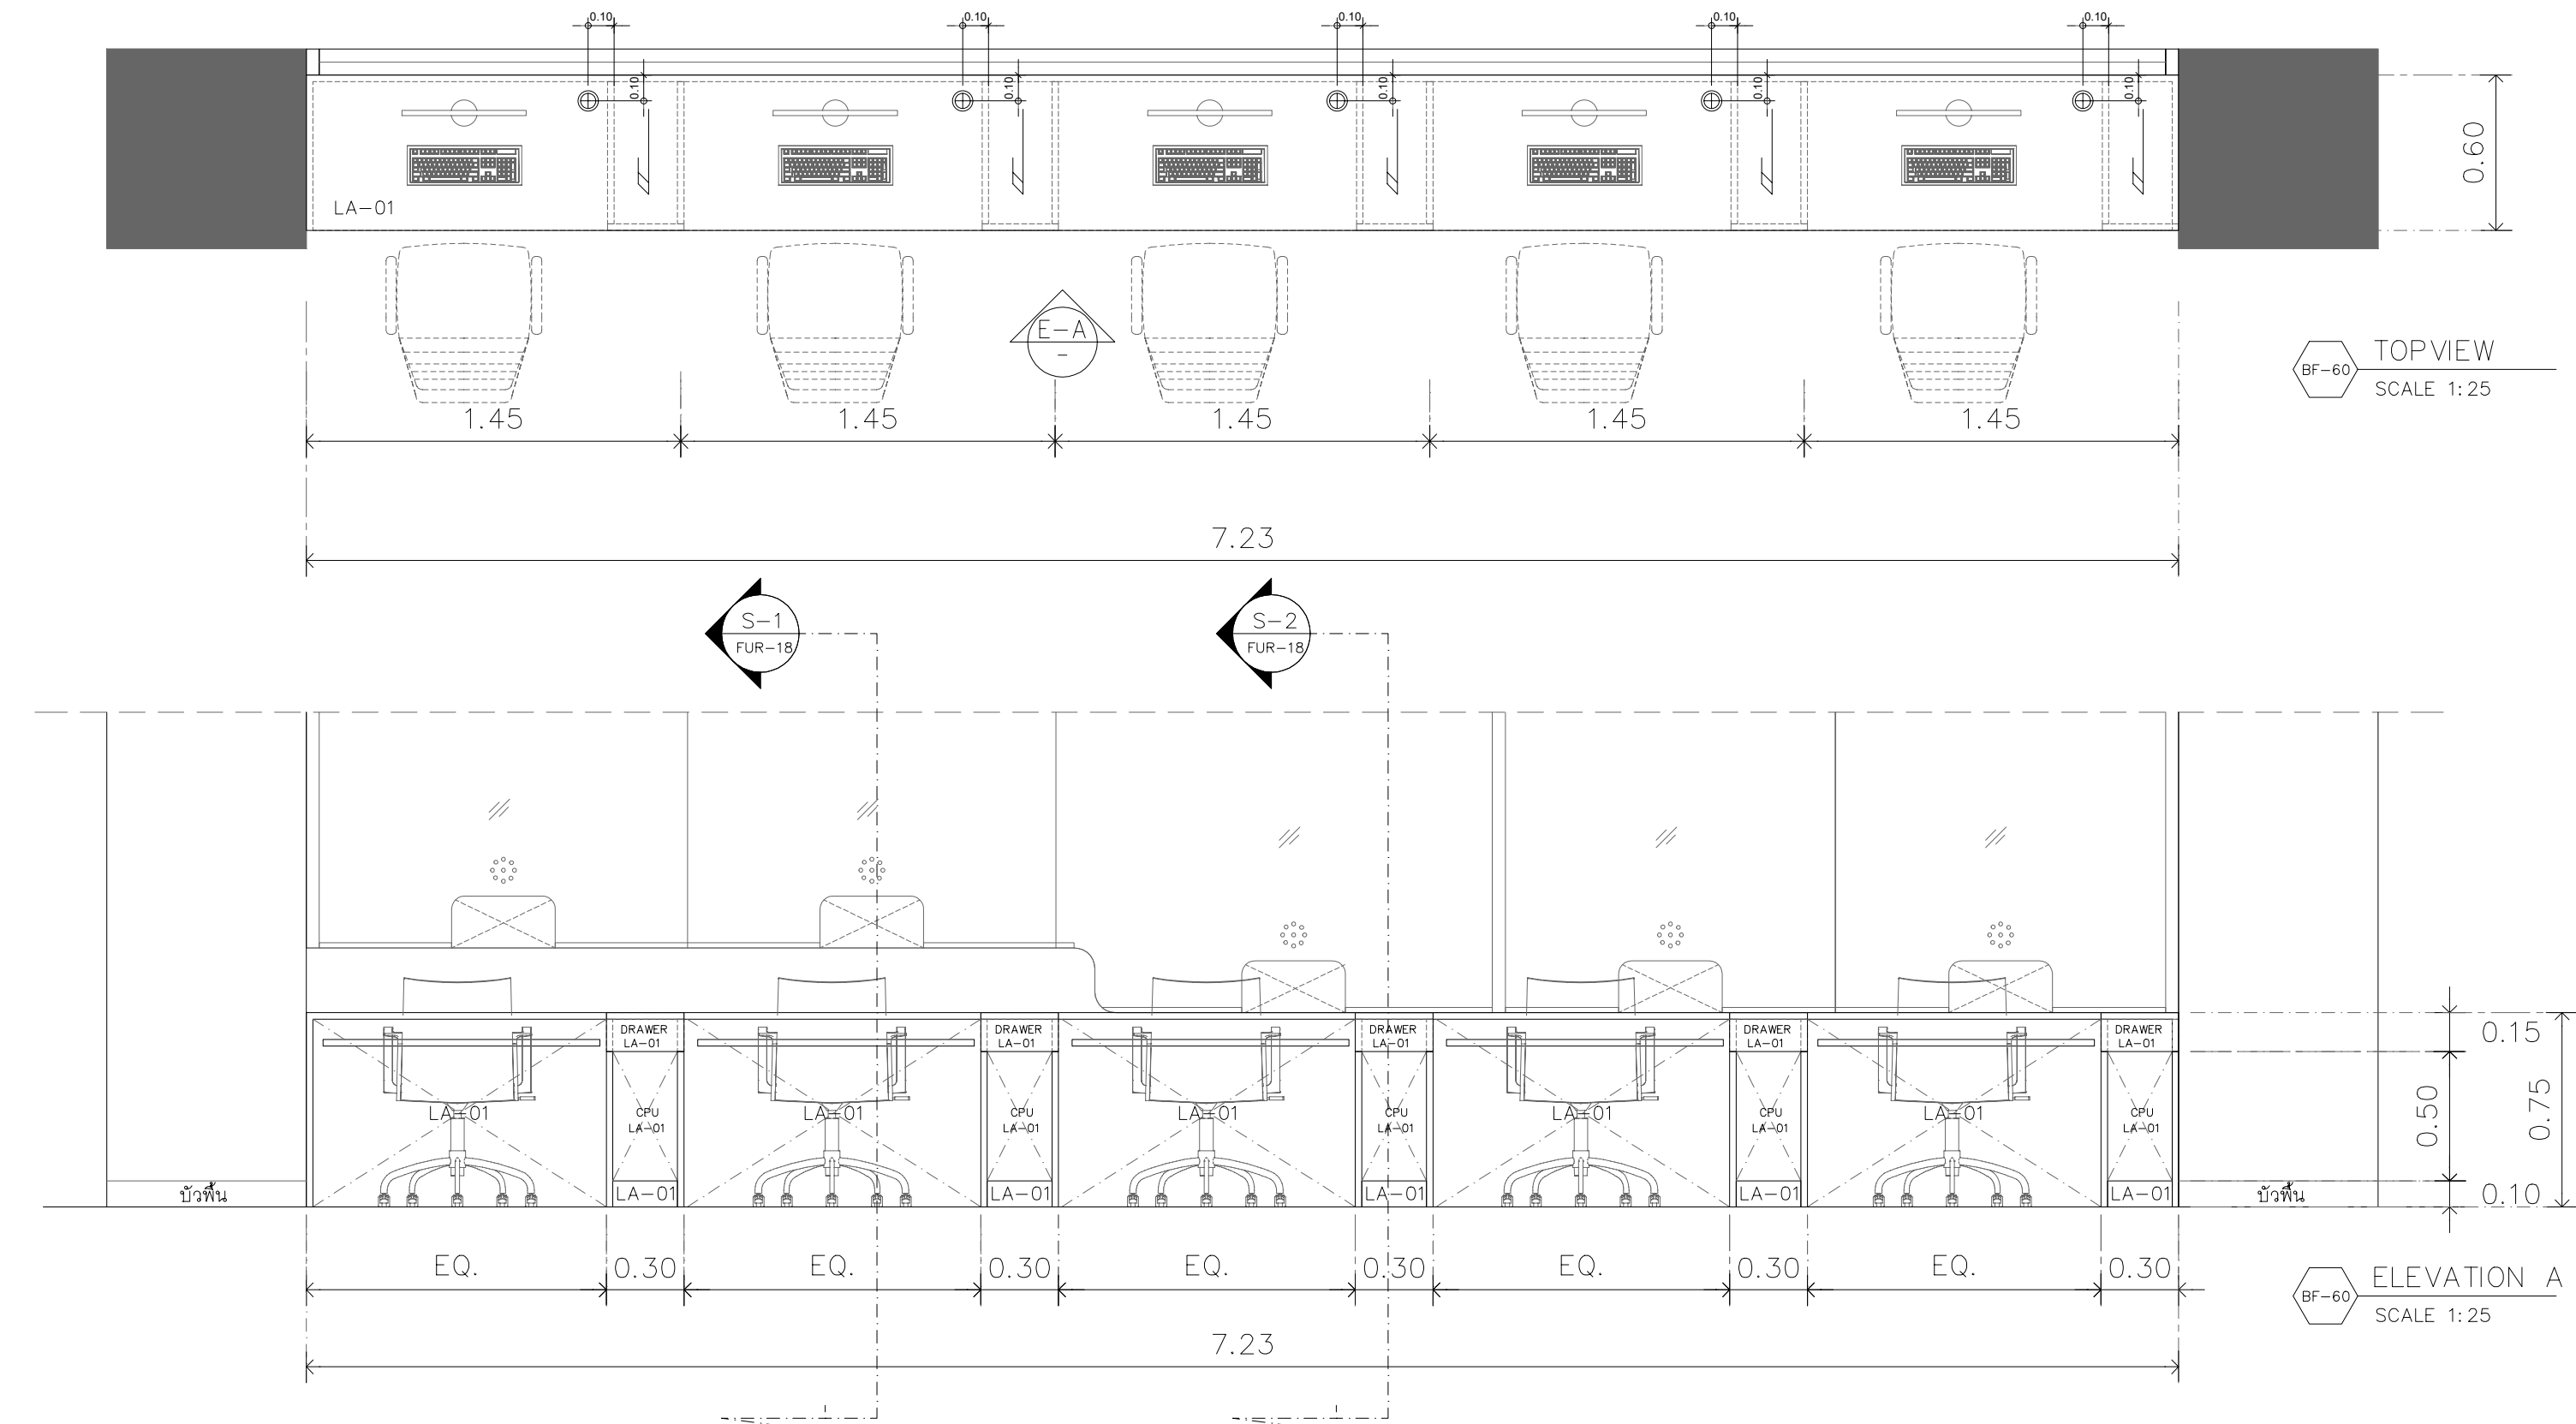

TOPVIEW
SCALE 1:25

ELEVATION A
SCALE 1:25

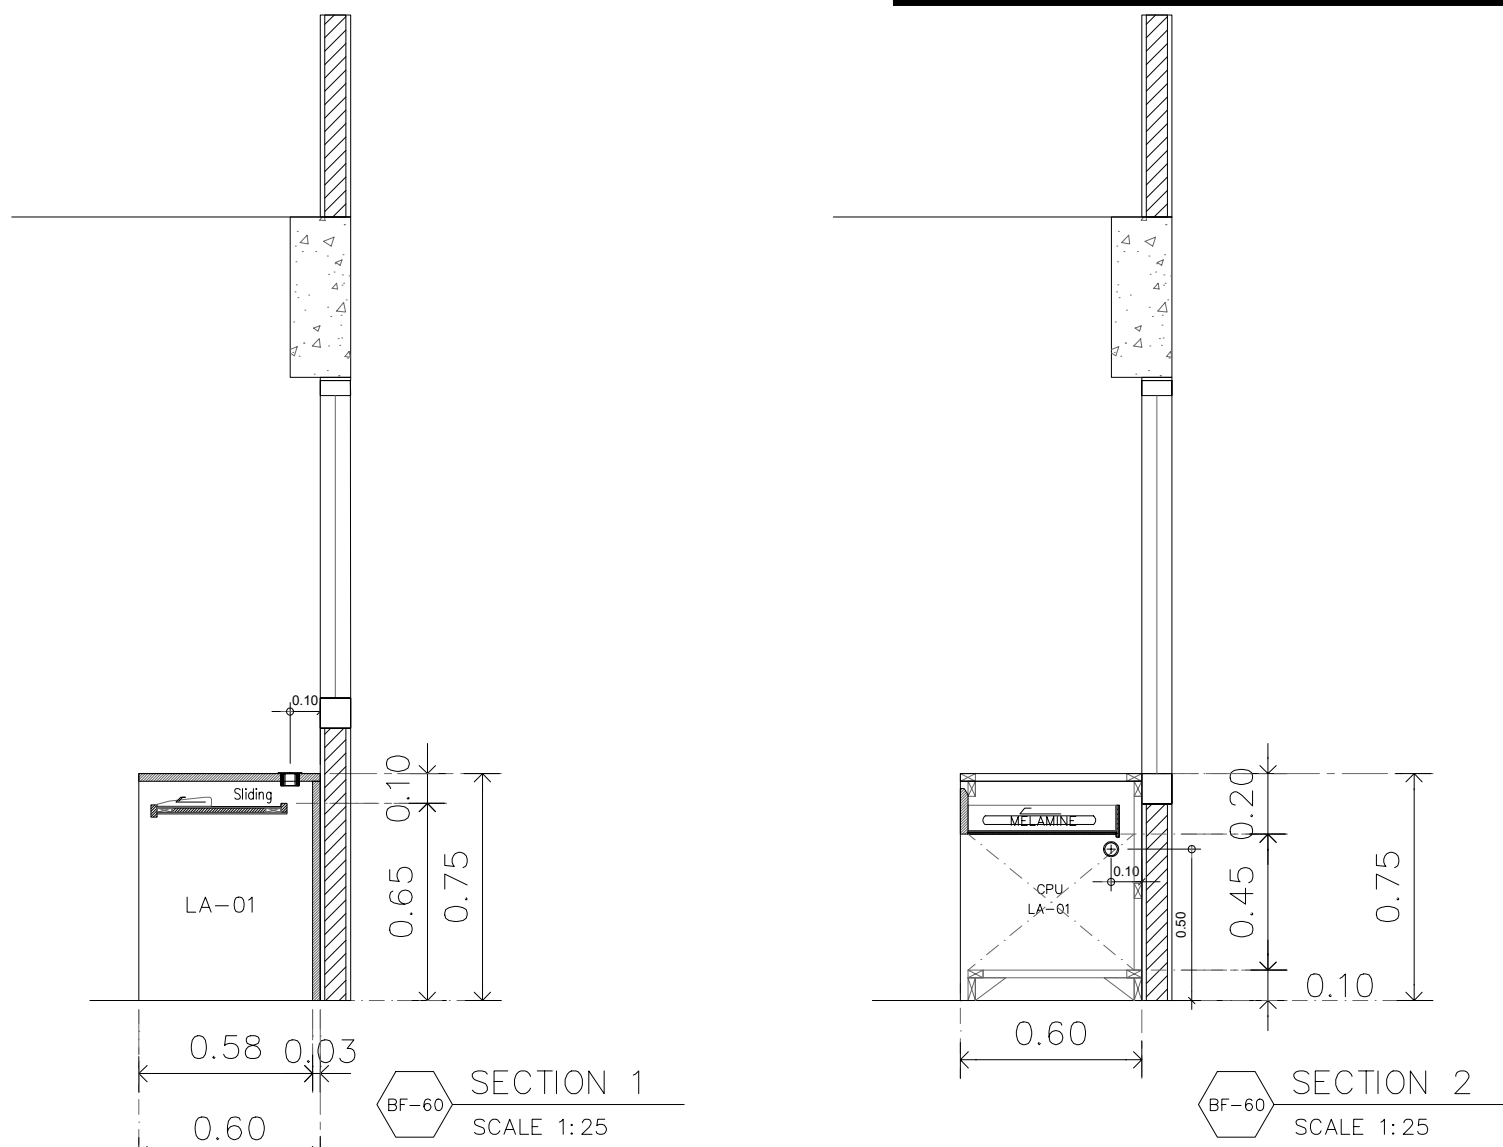


SECTION 1
SCALE 1:25

SECTION 2
SCALE 1:25

ตารางวัสดุ			
รหัส	รุ่น	ยี่ห้อ	สี
LA-01	COFFEE DIVA BAFP1110	BFM LAMINATES	สีน้ำตาลเบจ
LA-02	WHITE VALACUS MARBLE BSG1024	BFM LAMINATES	ลายหินอ่อน
LA-03	DIAMOND DUST BCG1011	BFM LAMINATES	สีขาวฉ่ำเงา
LA-04	NATURAL ASH CROSS 8799UN	FORMICA	ลายไม้สีน้ำตาล
LA-05	HILAND PINE GWR682	GREENLAM	ลายไม้สีน้ำตาลอ่อน
LA-06	BRASS MIRROR BAM1003	BFM LAMINATES	สีโลหะทองแดง
LA-07	MISSION WHITE DM 1934S	VIRGO	สีน้ำตาล
MI-01	กระดานสีขาว หน้า 5 มม.	-	-
AC-01	อะคริลิกใส หน้า 5 มม.	-	ขาวใส
CPS-01	คอมโพสิต 001SP FR / SNOW	KNAUF	สีขาว
*วัสดุติดผิวไม้ใช้ของ BFM หรือ FORMICA หรือ VIRGO หรือเทียบเท่า			

รหัส	BF-60	ตำแหน่ง	ให้คำปรึกษา/รับใบสั่งยา
ลักษณะ	โต๊ะทำงานเจ้าหน้าที่	จำนวน	1

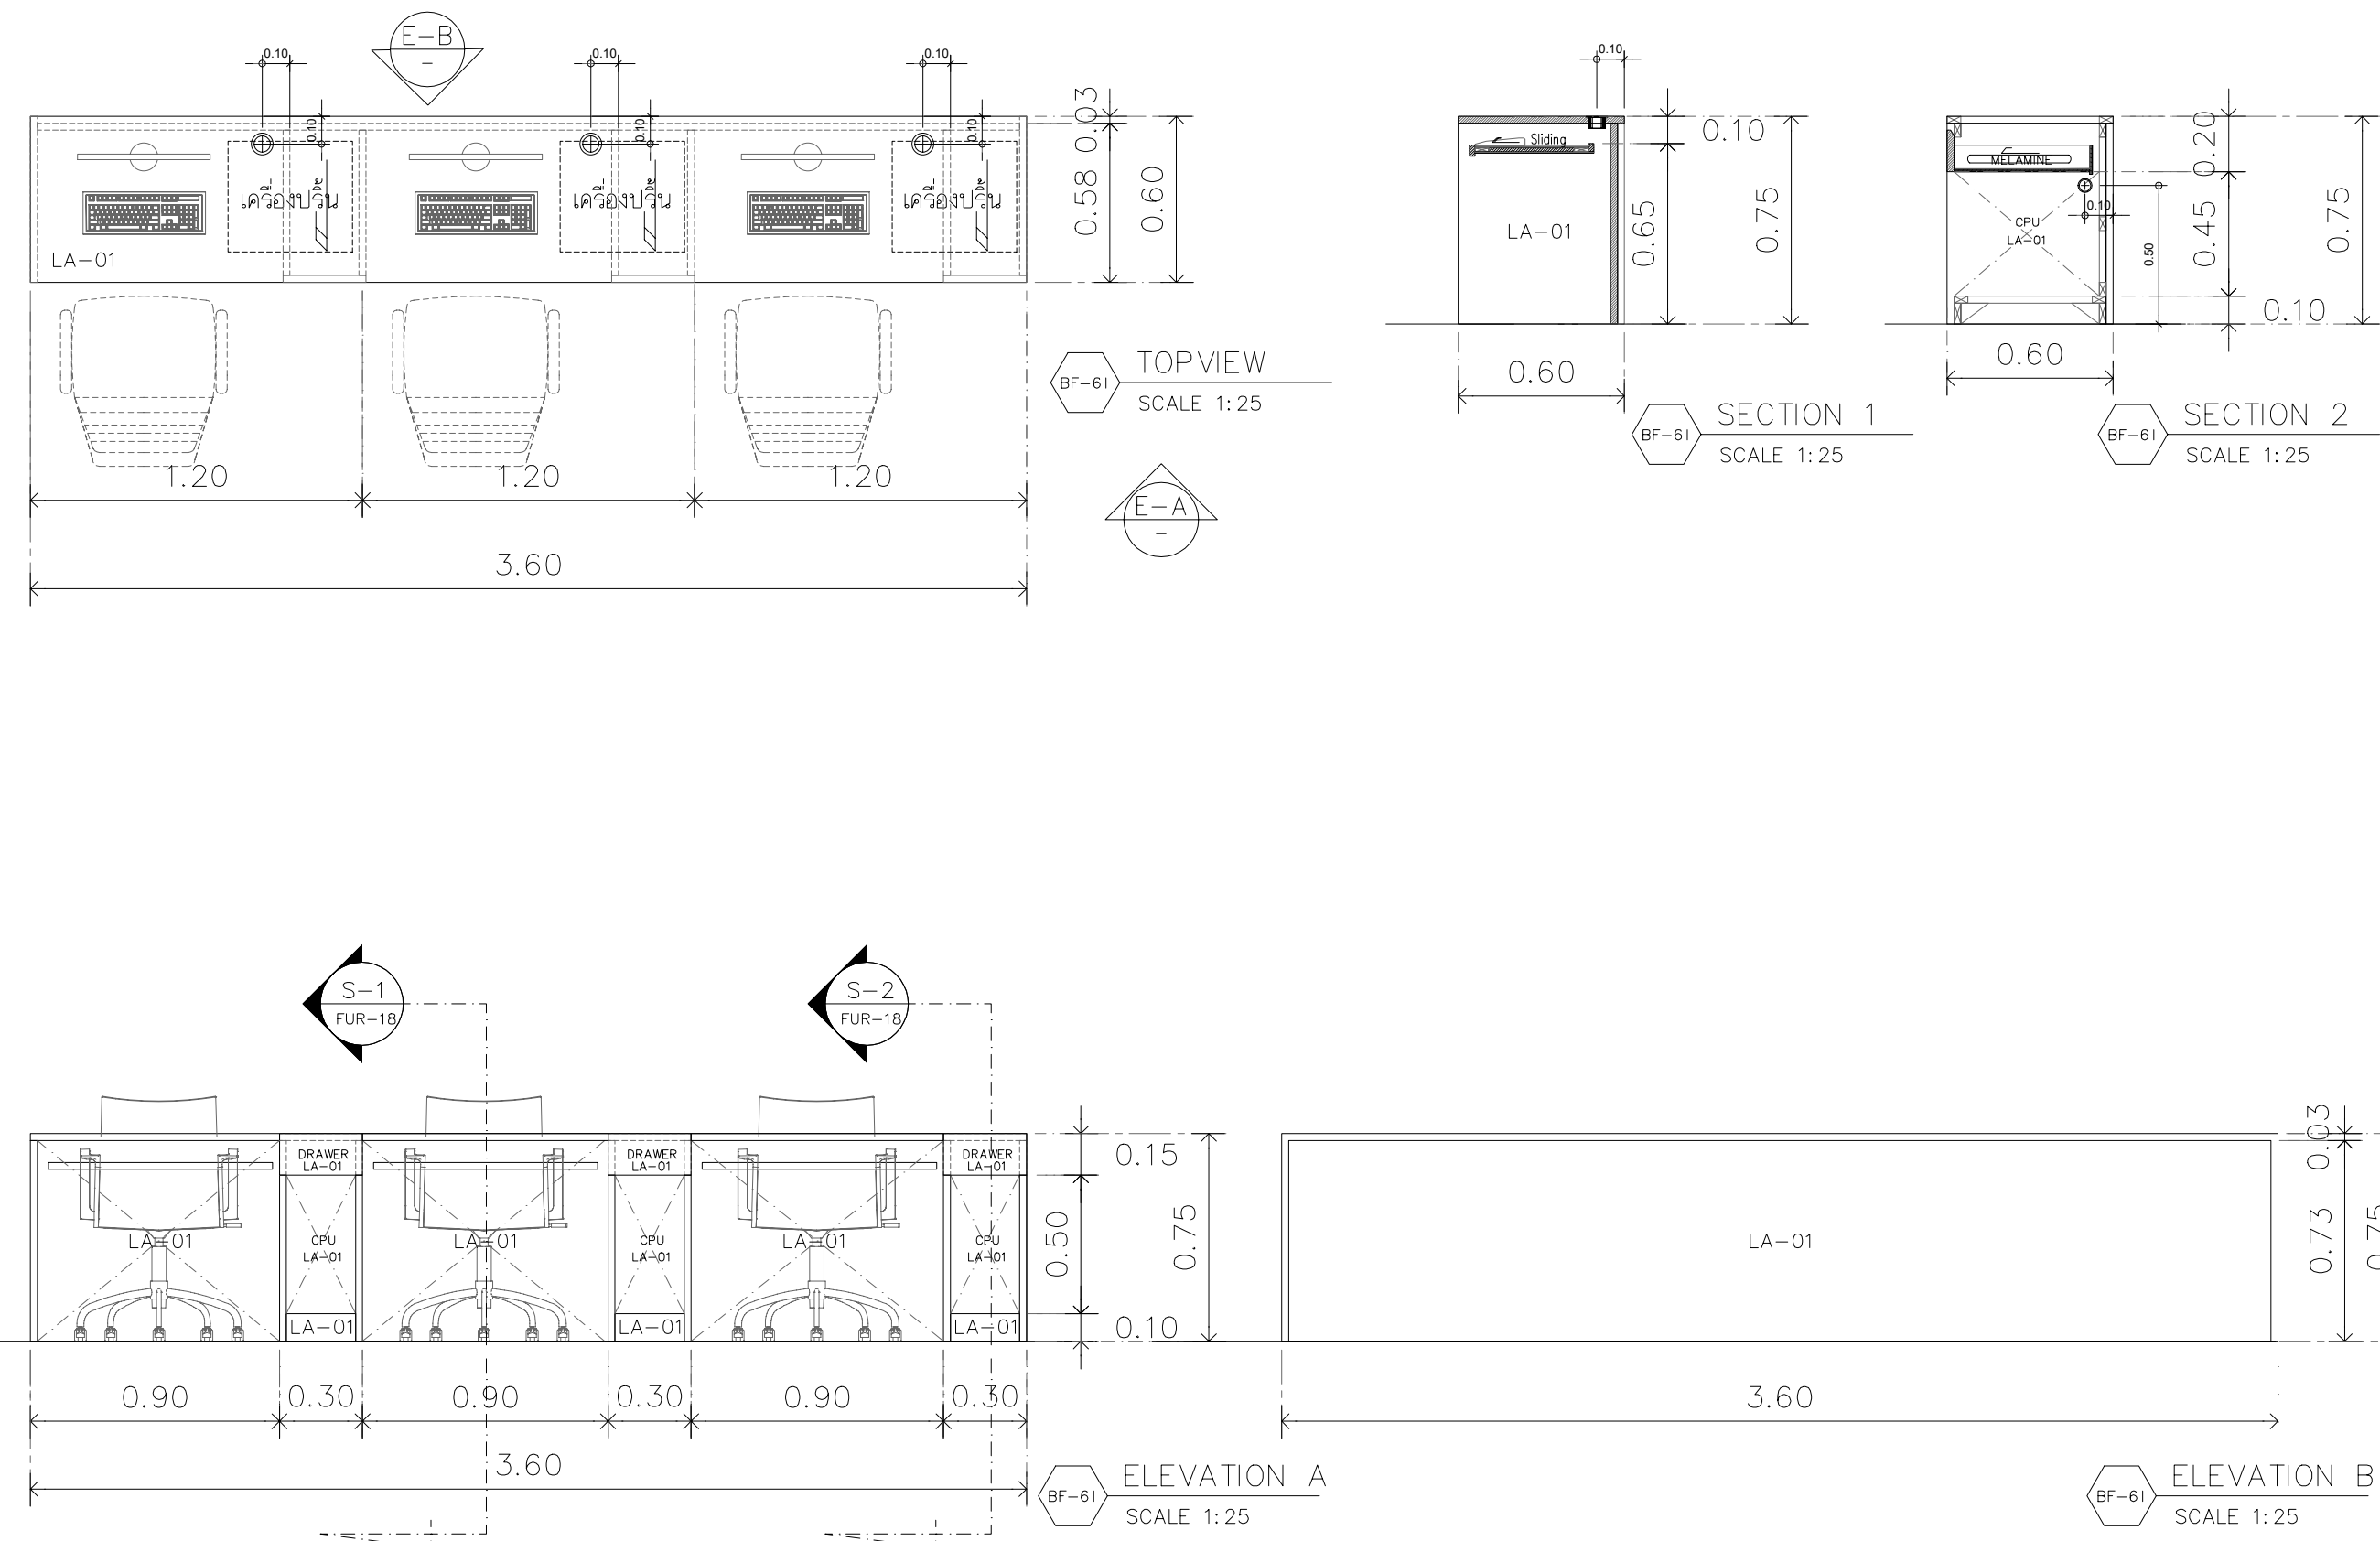

TOPVIEW
SCALE 1:25


SECTION 1
SCALE 1:25

SECTION 2
SCALE 1:25

ELEVATION A
SCALE 1:25

ELEVATION B
SCALE 1:25

รหัส	BF-61	ตำแหน่ง	บันทึกการกรายยา
ลักษณะ	โต๊ะทำงานเจ้าหน้าที่	จำนวน	1

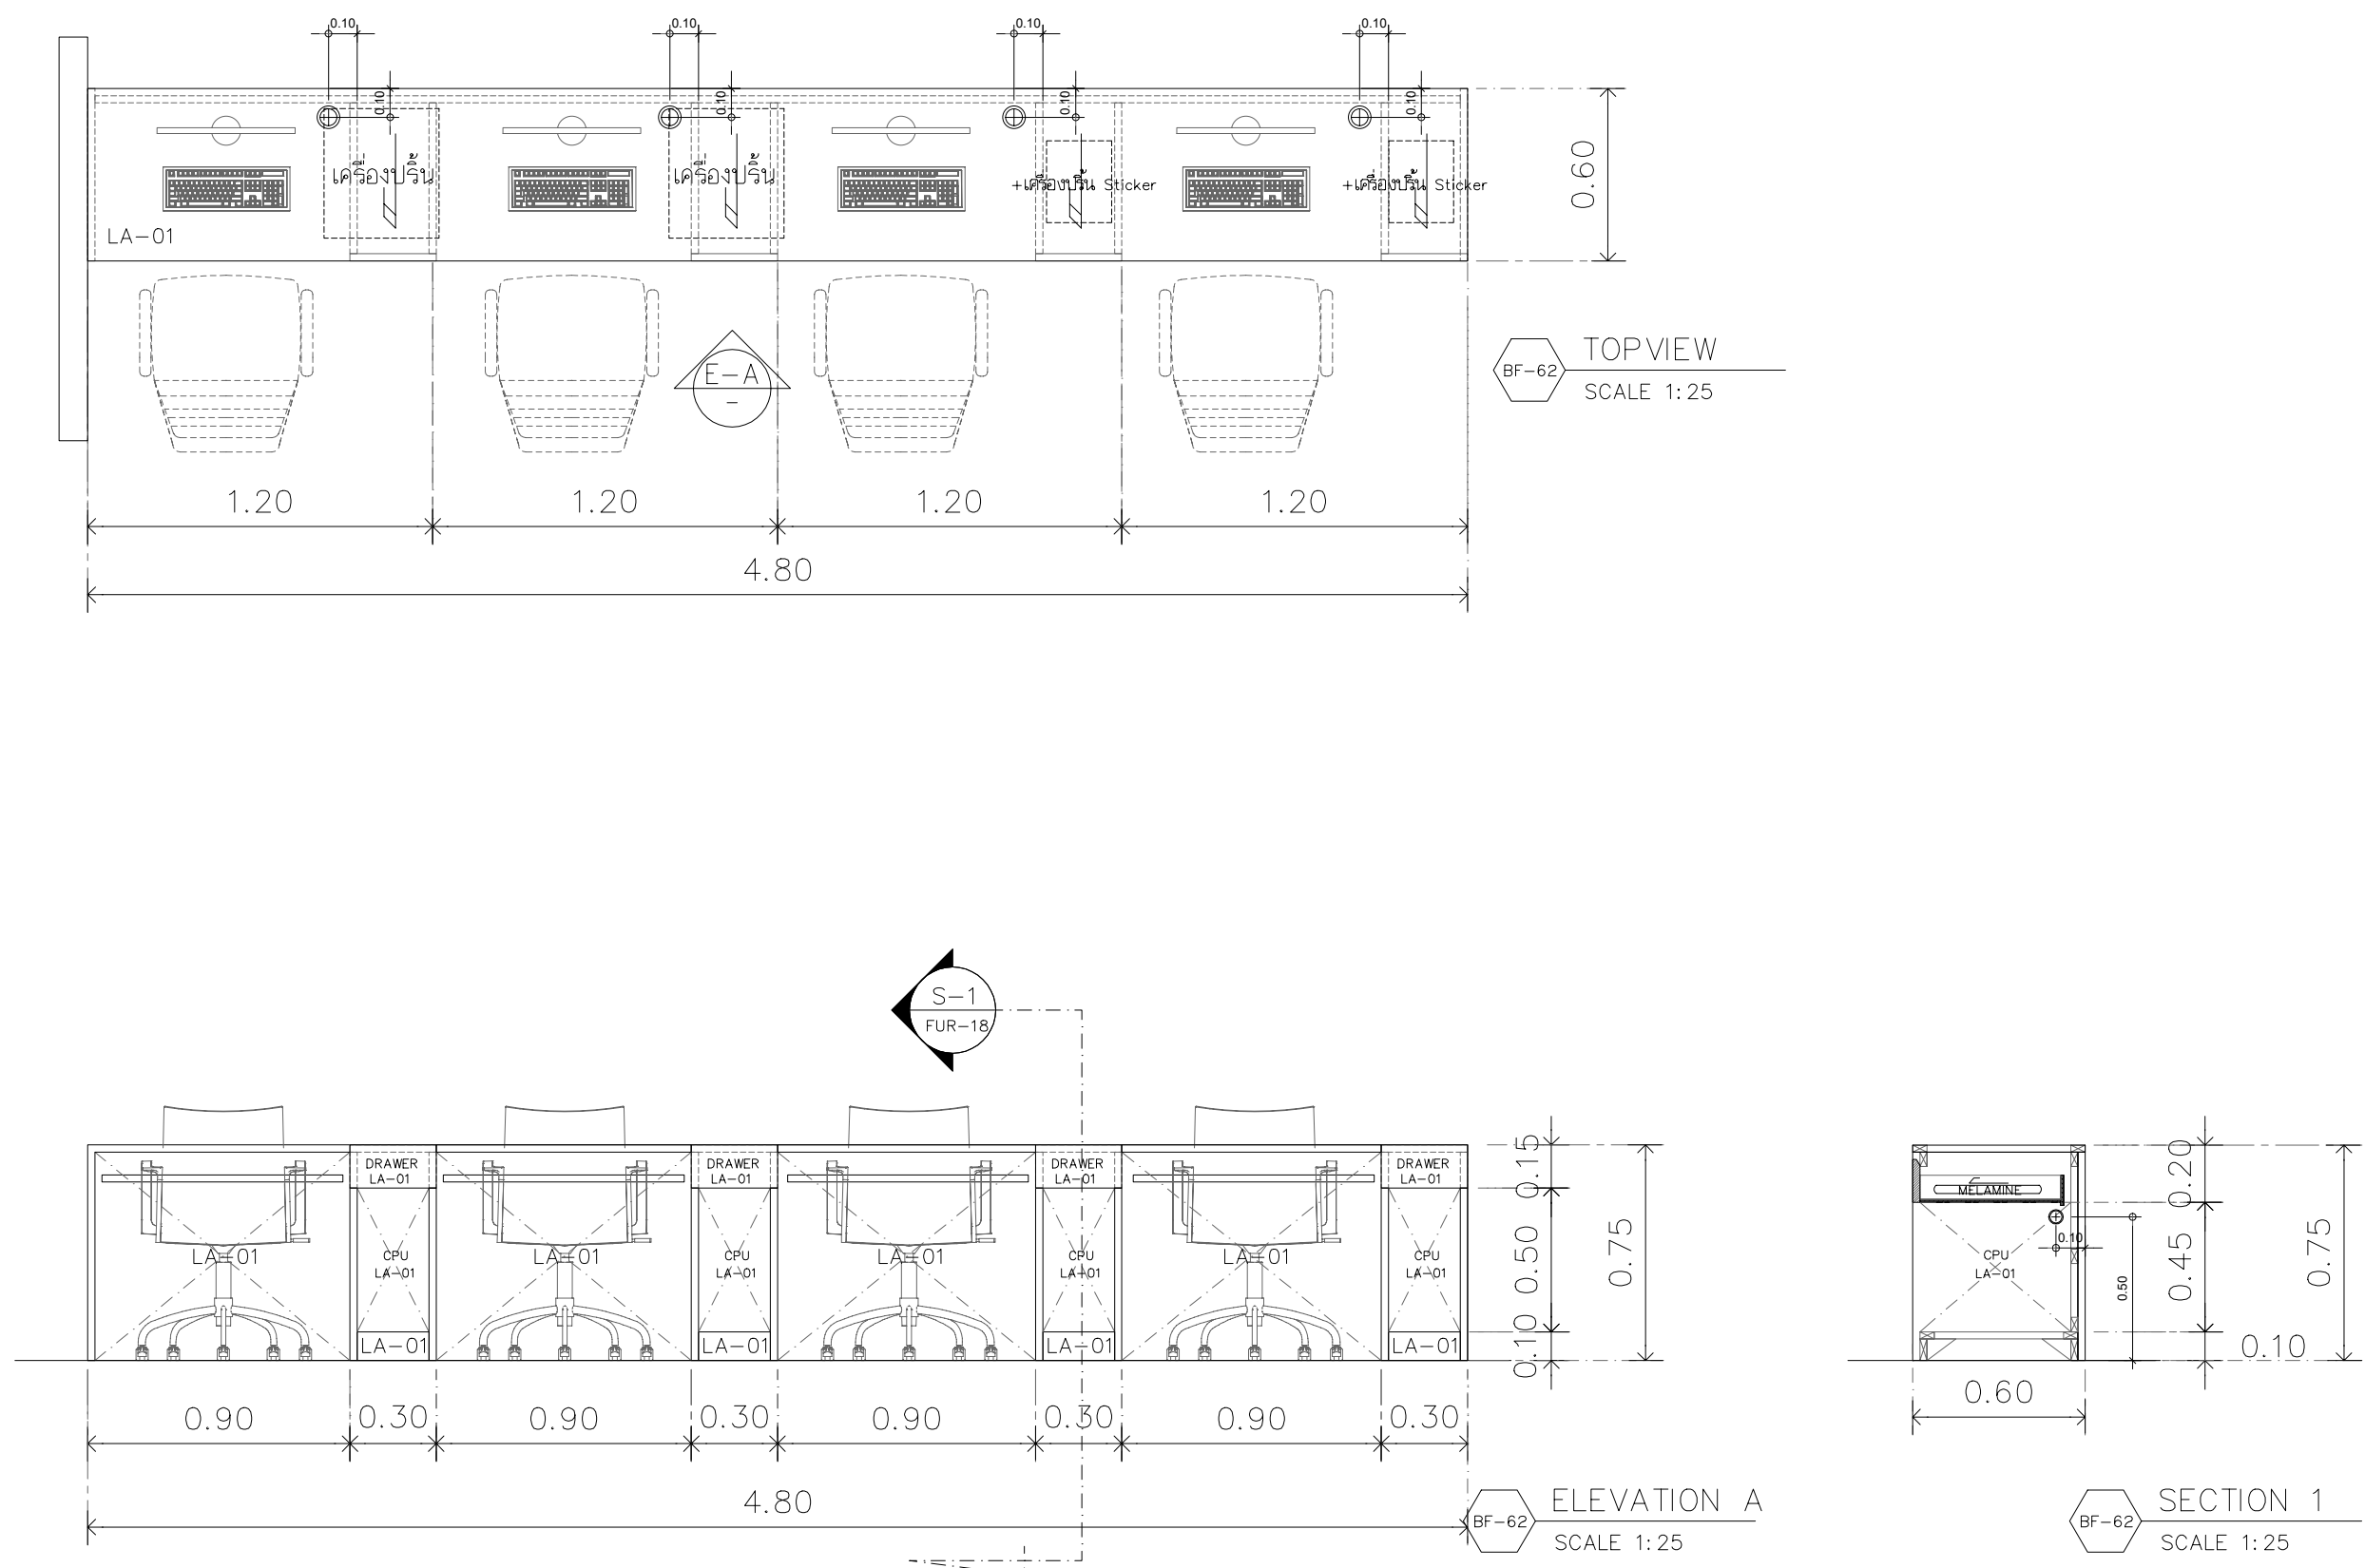


TOPVIEW
SCALE 1:25

SECTION 1
SCALE 1:25

ELEVATION A
SCALE 1:25

SECTION 1
SCALE 1:25

รหัส	BF-62	ตำแหน่ง	เภสัชเคีตียา
ลักษณะ	โต๊ะทำงานเจ้าหน้าที่	จำนวน	1

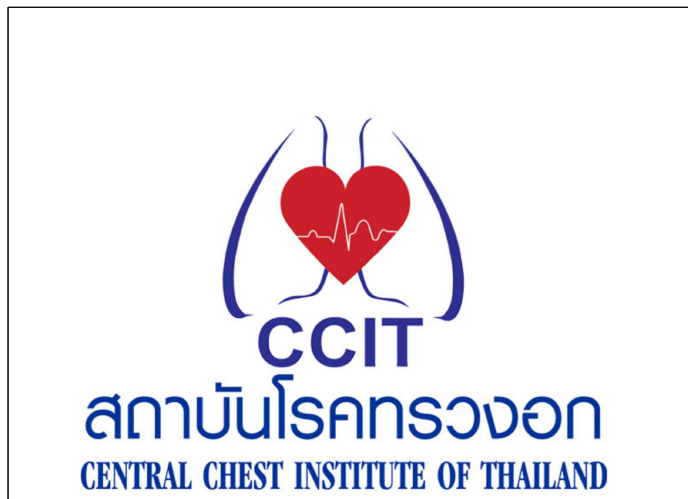

PROJECT
ปรับปรุงแผนผังผู้ป่วยนอก (OPD)



ฝ่ายสนับสนุนจำกัด แอสเซมบลด์
123/263 หมู่ 13 ถนนพหลโยธิน แขวงบางพลีใหญ่
จ.นนทบุรี 11110 โทร 02-043-0133
E-MAIL : ASSEMBUILD.STU@GMAIL.COM

USB
ENGINEERING CO.,LTD.
2/12 Grandville Urbanist Blvd.,
Soi Ladphrao 101 (Soi 53)
Klongjan, Bangkok,
Bangkok 10240 THAILAND
Tel : 02-1388899-40
Fax : 02-1388840
E-mail :
deemak_9@usbengineering.com
www.usbengineering.com

PROJECT MANAGER
ทวิศักดิ์ วัฒนชัย

ARCHITECTS
พูนเต็ม วัฒนวงษ์ศิริ ส-สถ.632

INTERIOR DESIGN
พงศพัทธ์ บัวแก้ว ส-สน 229

STRUCTURAL ENGINEERS
ศุภกิจ ทัดวงศ์ สย.14736

ELECTRICAL ENGINEERS
ลูติกร เชื้อทองคำ สฟท.4249

MECHANICAL ENGINEERS
สมชัย นิลฤกษ์ วก.965

Sanitary Engineers
กรวิชัย ขวัญทอง ภก.20729

Sanitary Engineers
ชัชวาล รัตนพันธ์ ภก.42679

Sanitary Engineers
วันชัย ยาวีร์ธานี สส. 185

Sanitary Engineers
กรวิชัย ขวัญทอง ภก.20729

Sanitary Engineers
อภิมกร แพนลาภ ภส.6766

FOR APPROVED
FOR CONSULTANT
AS BUILT

รายละเอียดและรูปแบบดีไซน์ทั้งหมดนี้
เป็นกรรมสิทธิ์ของ ทางหุ้นส่วนจำกัด
แอสเซมบลด์ แต่เพียงผู้เดียว
ห้ามผู้ใดดัดแปลง แก้ไข ส่วนหนึ่งส่วนใด
หรือทั้งหมด เพื่อกระทำการอย่างหนึ่งอย่างใด
ที่ส่งผลให้เกิดความเสียหายต่อ
ทางหุ้นส่วนจำกัด แอสเซมบลด์
เป็นลายลักษณ์อักษร
All designs and drawing are intellectual
property rights of
ASSEMBUILD Ltd.Part.
and cannot be used
Duplicate or disclose the work
in whole or in part and in any manner
with out their prior written consent.

DRAWING
BF-60 - BF-62




CHECKED

APPROVED



DATE

1:25 SCALE



A1 FUR-18

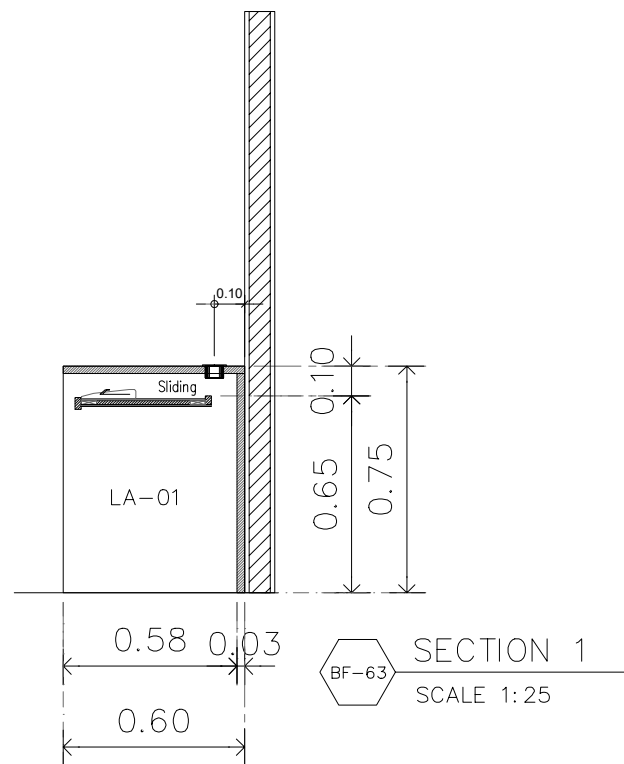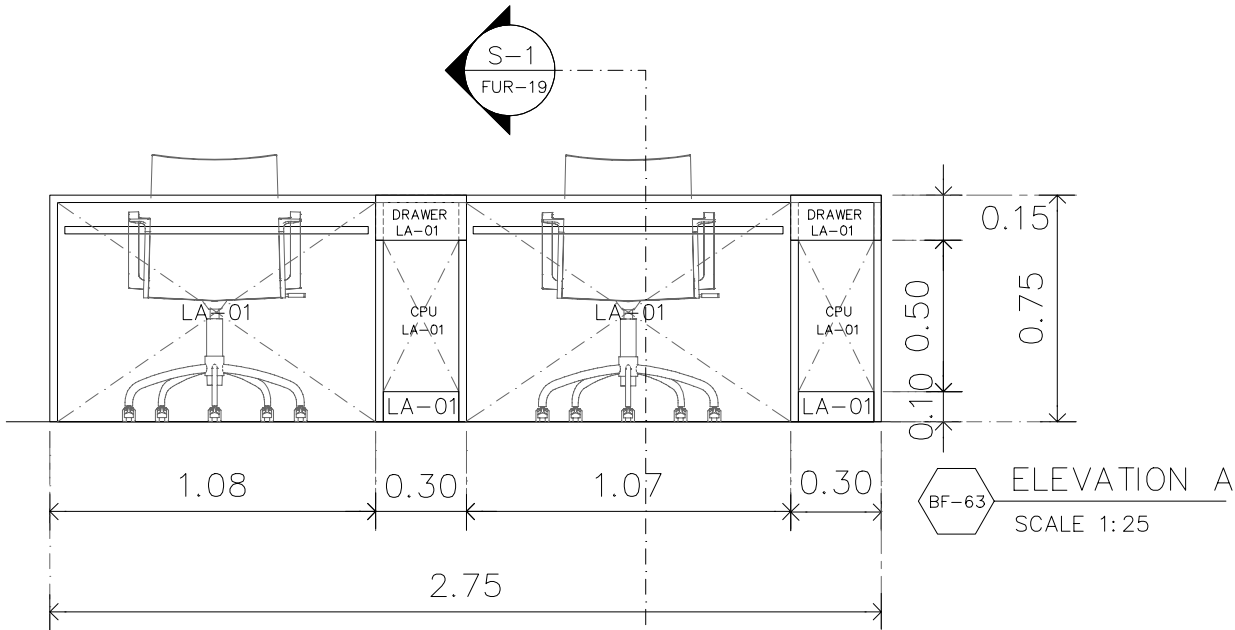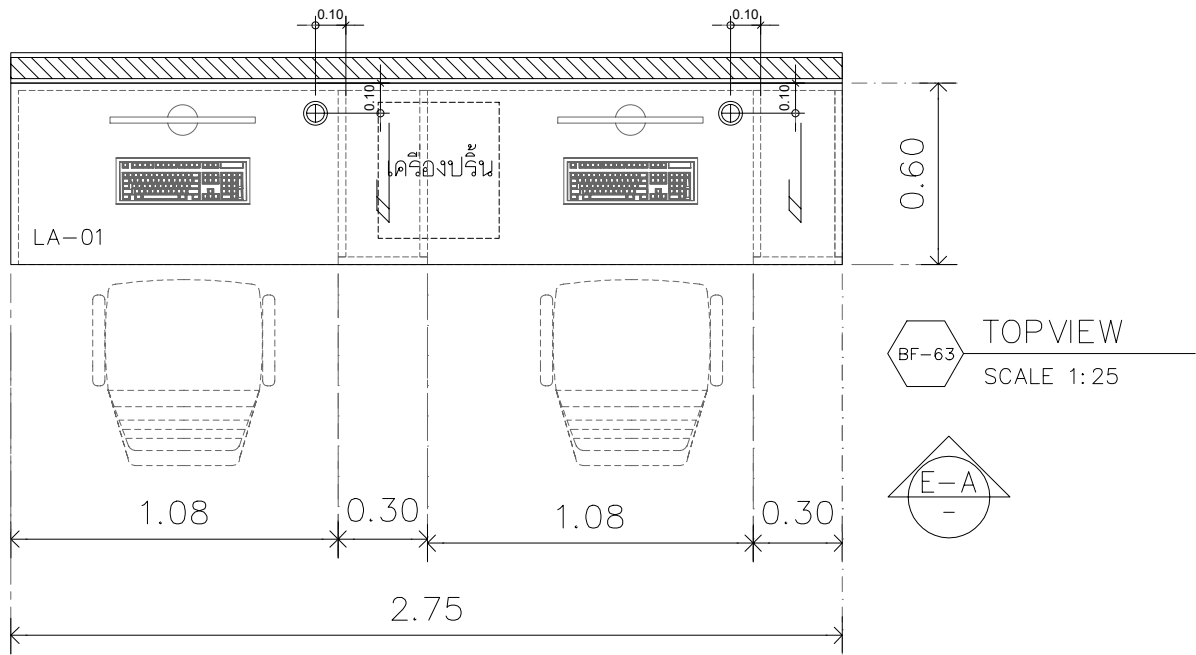



รหัส	BF-63	ตำแหน่ง	ใกล้ซิงงานคุณภาพ
ลักษณะ	โต๊ะทำงานเจ้าหน้าที่	จำนวน	1

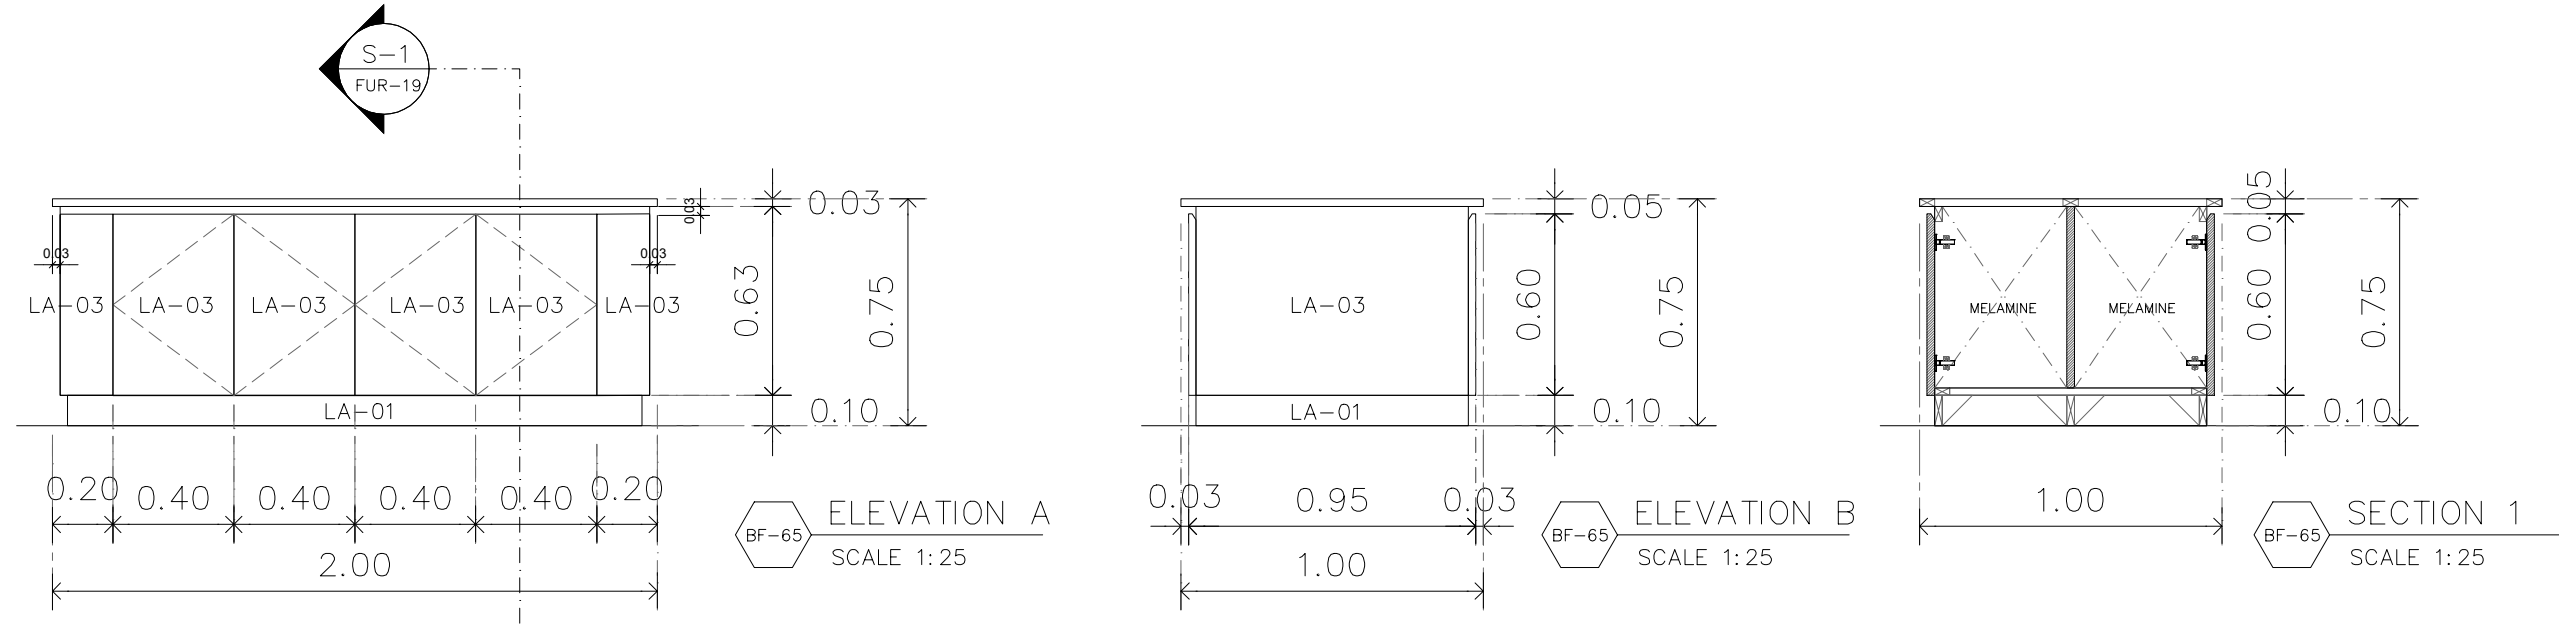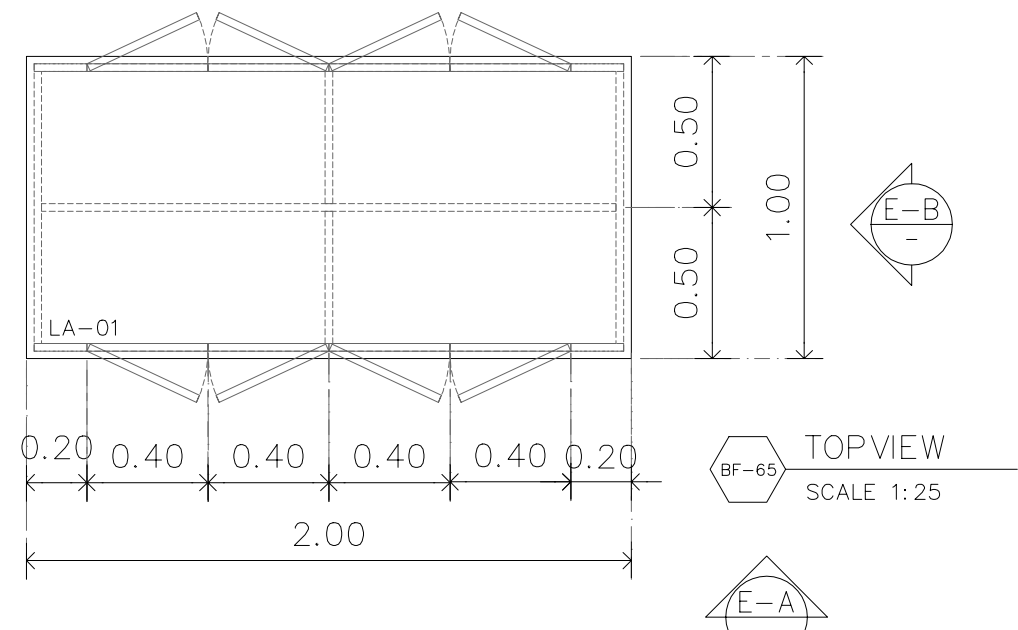

รหัส	BF-65	ตำแหน่ง	ประกอบยา
ลักษณะ	โต๊ะประกอบยา	จำนวน	2

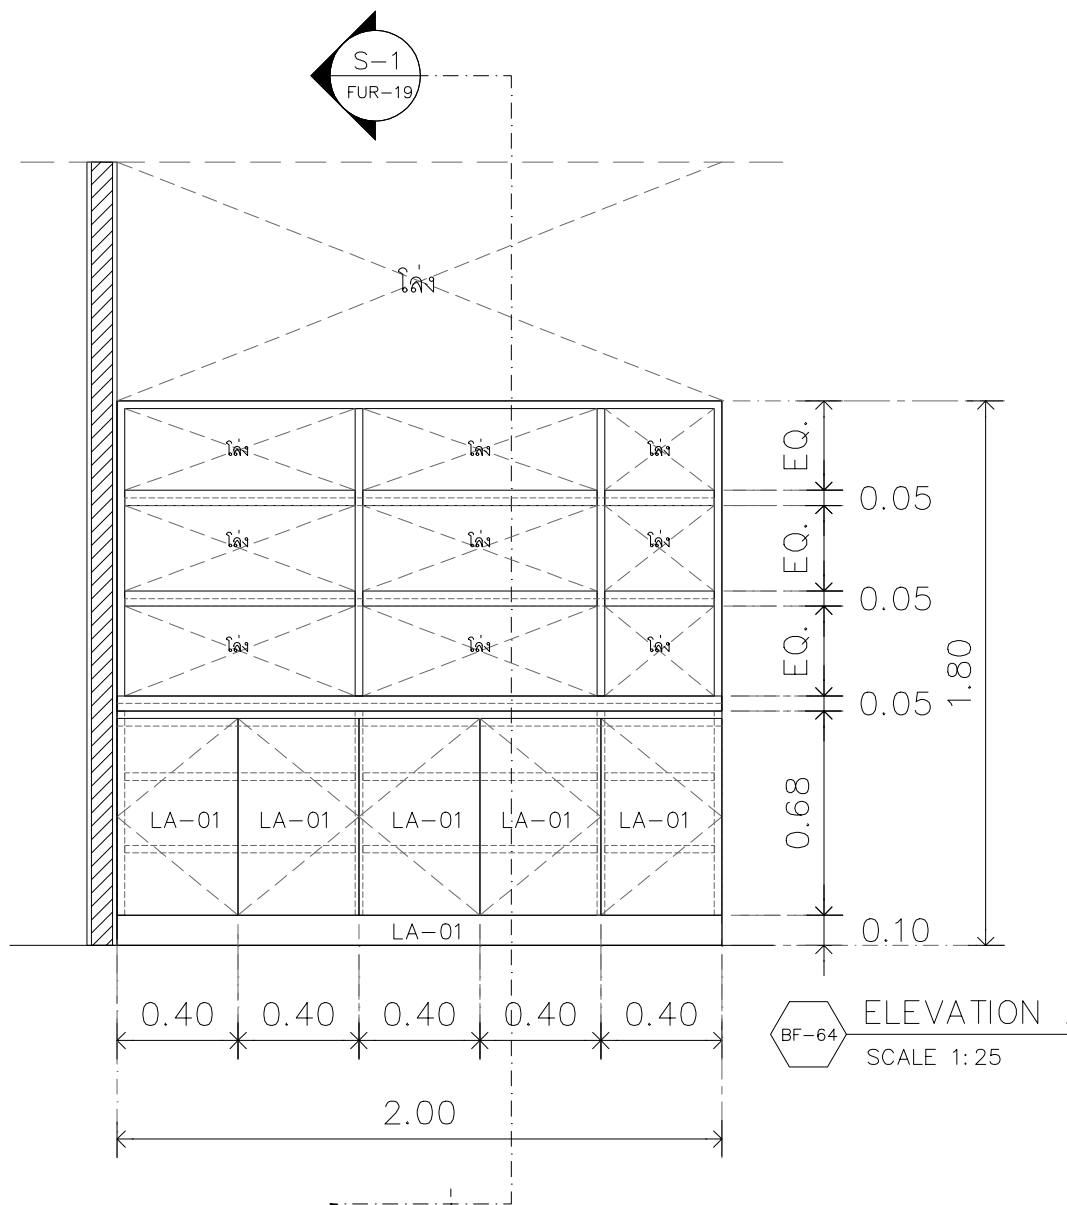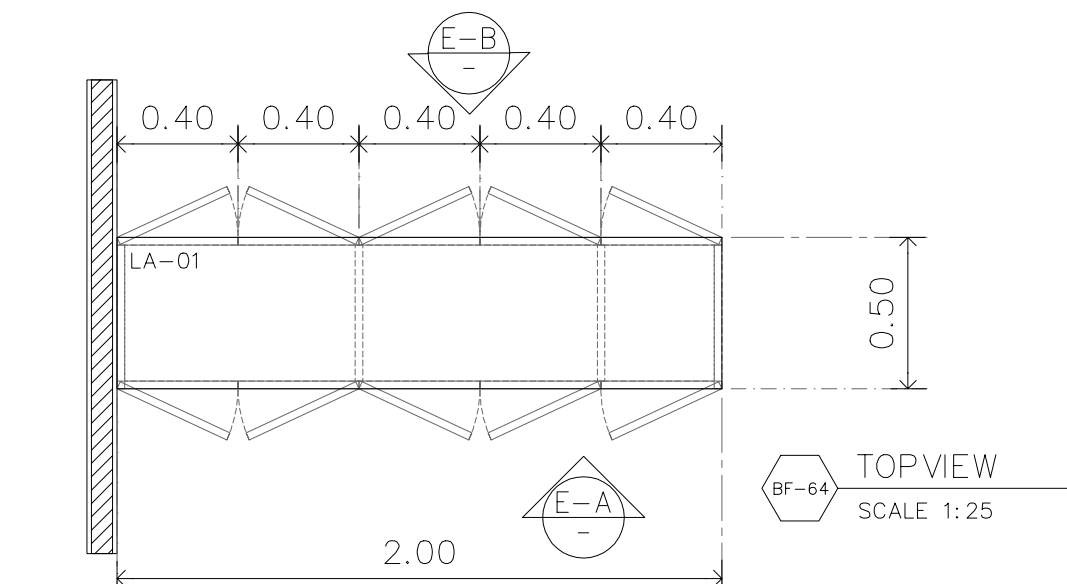


รหัส	BF-64	ตำแหน่ง	จุดจัดเตรียมยา
ลักษณะ	ตู้จัดยา	จำนวน	4

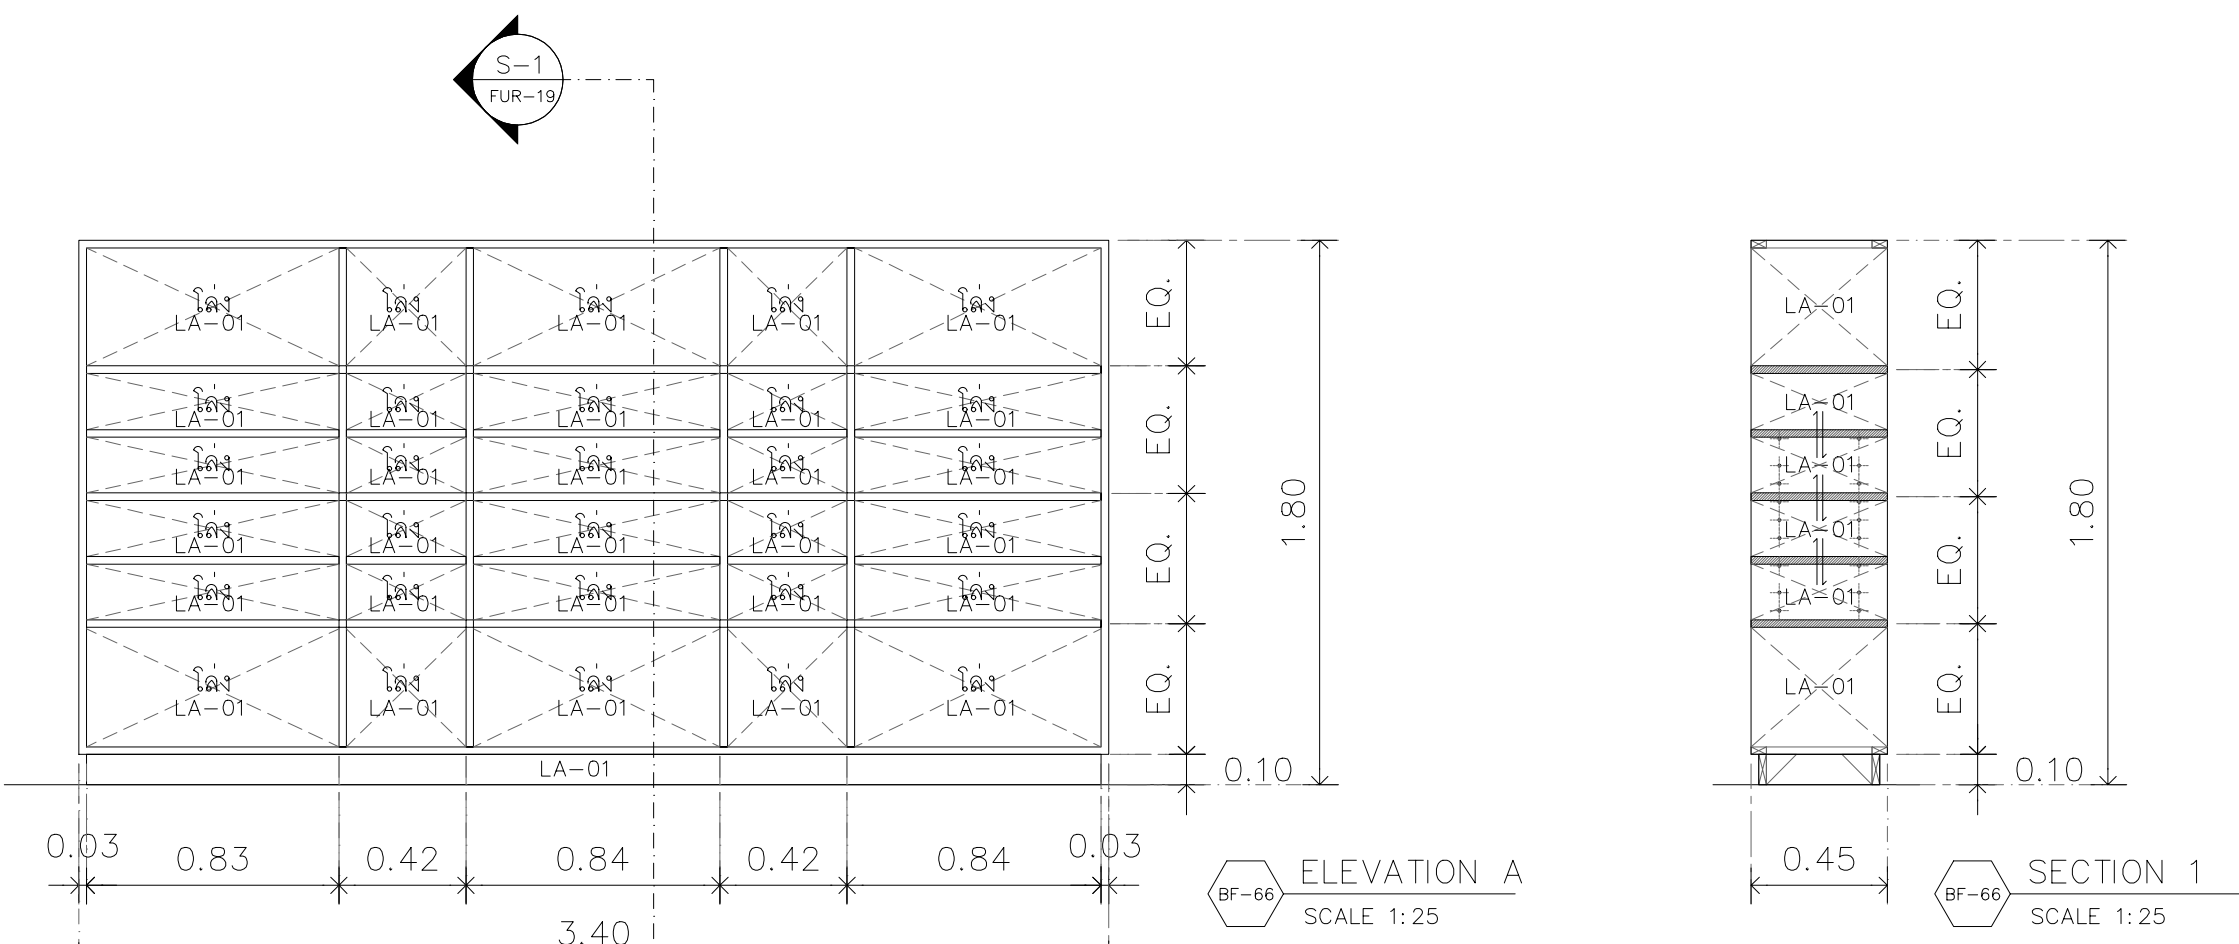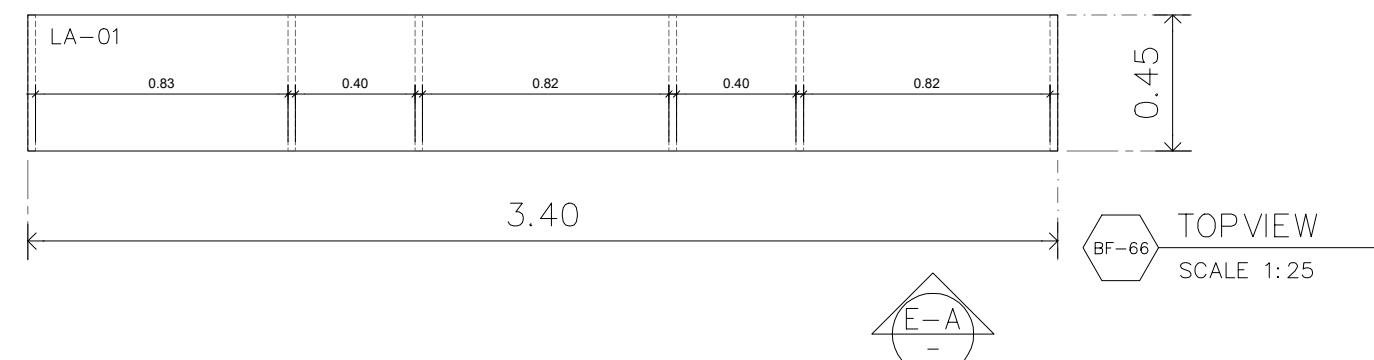

รหัส	BF-66	ตำแหน่ง	จัดเก็บยา
ลักษณะ	ตู้เก็บยา	จำนวน	2

รหัส	รุ่น	ยี่ห้อ	สี
LA-01	COFFEE DIVA BAFP1110	BFM LAMINATES	สีน้ำตาลแดง
LA-02	WHITE VALACUS MARBLE BSG1024	BFM LAMINATES	ลายหินอ่อน
LA-03	DIAMOND DUST BCG1011	BFM LAMINATES	สีขาวฉ่ำเงา
LA-04	NATURAL ASH CROSS 8799UN	FORMICA	ลายไม้สีน้ำตาล
LA-05	HILAND PINE GWR682	GREENLAM	ลายไม้สีน้ำตาลอ่อน
LA-06	BRASS MIRROR BAM1003	BFM LAMINATES	สีโลหะทองแดง
LA-07	MISSION WHITE DM 1934S	VIRGO	สีน้ำตาล
MI-01	กระชากใส่ยา หนา 5 มม.	-	-
AC-01	ชดเชยน้ำ หนา 5 มม.	-	ขาวใส
CPS-01	คอมโพสิต 001SP FR / SNOW	KNAUF	สีขาว

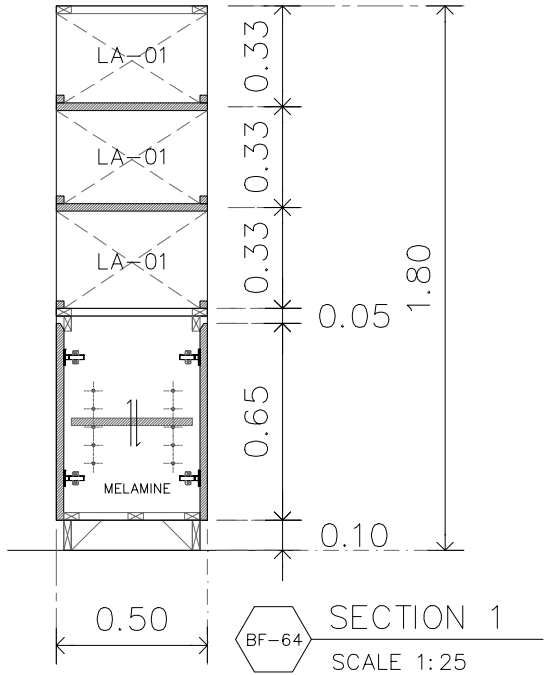

PROJECT
ปรับปรุงแผนผังผู้ป่วยนอก (OPD)



สำนักงานช่างก่อสร้าง
123/263 หมู่ 13 ถนนพหลโยธิน กรุงเทพมหานคร 11110 โทร 02-043-0133
E-MAIL : ASSEMBUILD.STU@GMAIL.COM

USB ENGINEERING CO.,LTD.
2/12 Grandville Urbanist Blvd., Soi Ladphrao 101 (Soi 53) Klongjan, Bangkapi, Bangkok 10240 THAILAND Tel : 02-1388899-40 Fax : 02-1388840
E-mail : deemak_9@usbengineering.com www.usbengineering.com

PROJECT MANAGER

วิศวกร วัฒนชัย

ARCHITECTS

พูนเต็ม วัฒนวงษ์ศิริ ส-สถ.632

INTERIOR DESIGN

พงศ์พิศ บัวแก้ว ส-สน 229

STRUCTURAL ENGINEERS

ศุภกิจ ทัดวงศ์ สย.14736

ELECTRICAL ENGINEERS

สุติกร เชื้อทองคำ สฟท.4249

MECHANICAL ENGINEERS

สมชัย นิลพญาช วก.965

วิรัชชัย ขวัญทอง ภท.20729

ชัชวาล รัตนพันธ์ ภท.42679

SANITARY ENGINEERS

วันชัย ยาวีร์ชาน สส. 185

วิรัชชัย ขวัญทอง ภท.20729

อภากร เปิ่นลาภ ภส.6766

FOR APPROVED

FOR CONSULTANT

AS BUILT

รายการและรูปแบบใดก็ได้

เป็นกรรมสิทธิ์ของ หน่วยงาน

และสมมติ แต่เพียงผู้เดียว

ห้ามผู้ใดดัดแปลง แก้ไข ส่วนหนึ่งส่วนใด
--

หรือทั้งหมด เพื่อกระทำการอย่างหนึ่งอย่างใด
--

ที่ส่งมอบไว้ก่อนการยอมรับ

ทางหน่วยงานผู้จัดทำเอกสาร

เป็นลายลักษณ์อักษร

All designs and drawing are intellectual
--

property rights of

ASSEMBUILD Ltd. Part.

and cannot be used

Duplicate or disclose the work

in whole or in part and in any manner

with out their prior written consent.

DRAWING

BF-63 - BF-66

CHECKED

APPROVED


DATE

1: 25


SCALE

A1


FUR-19

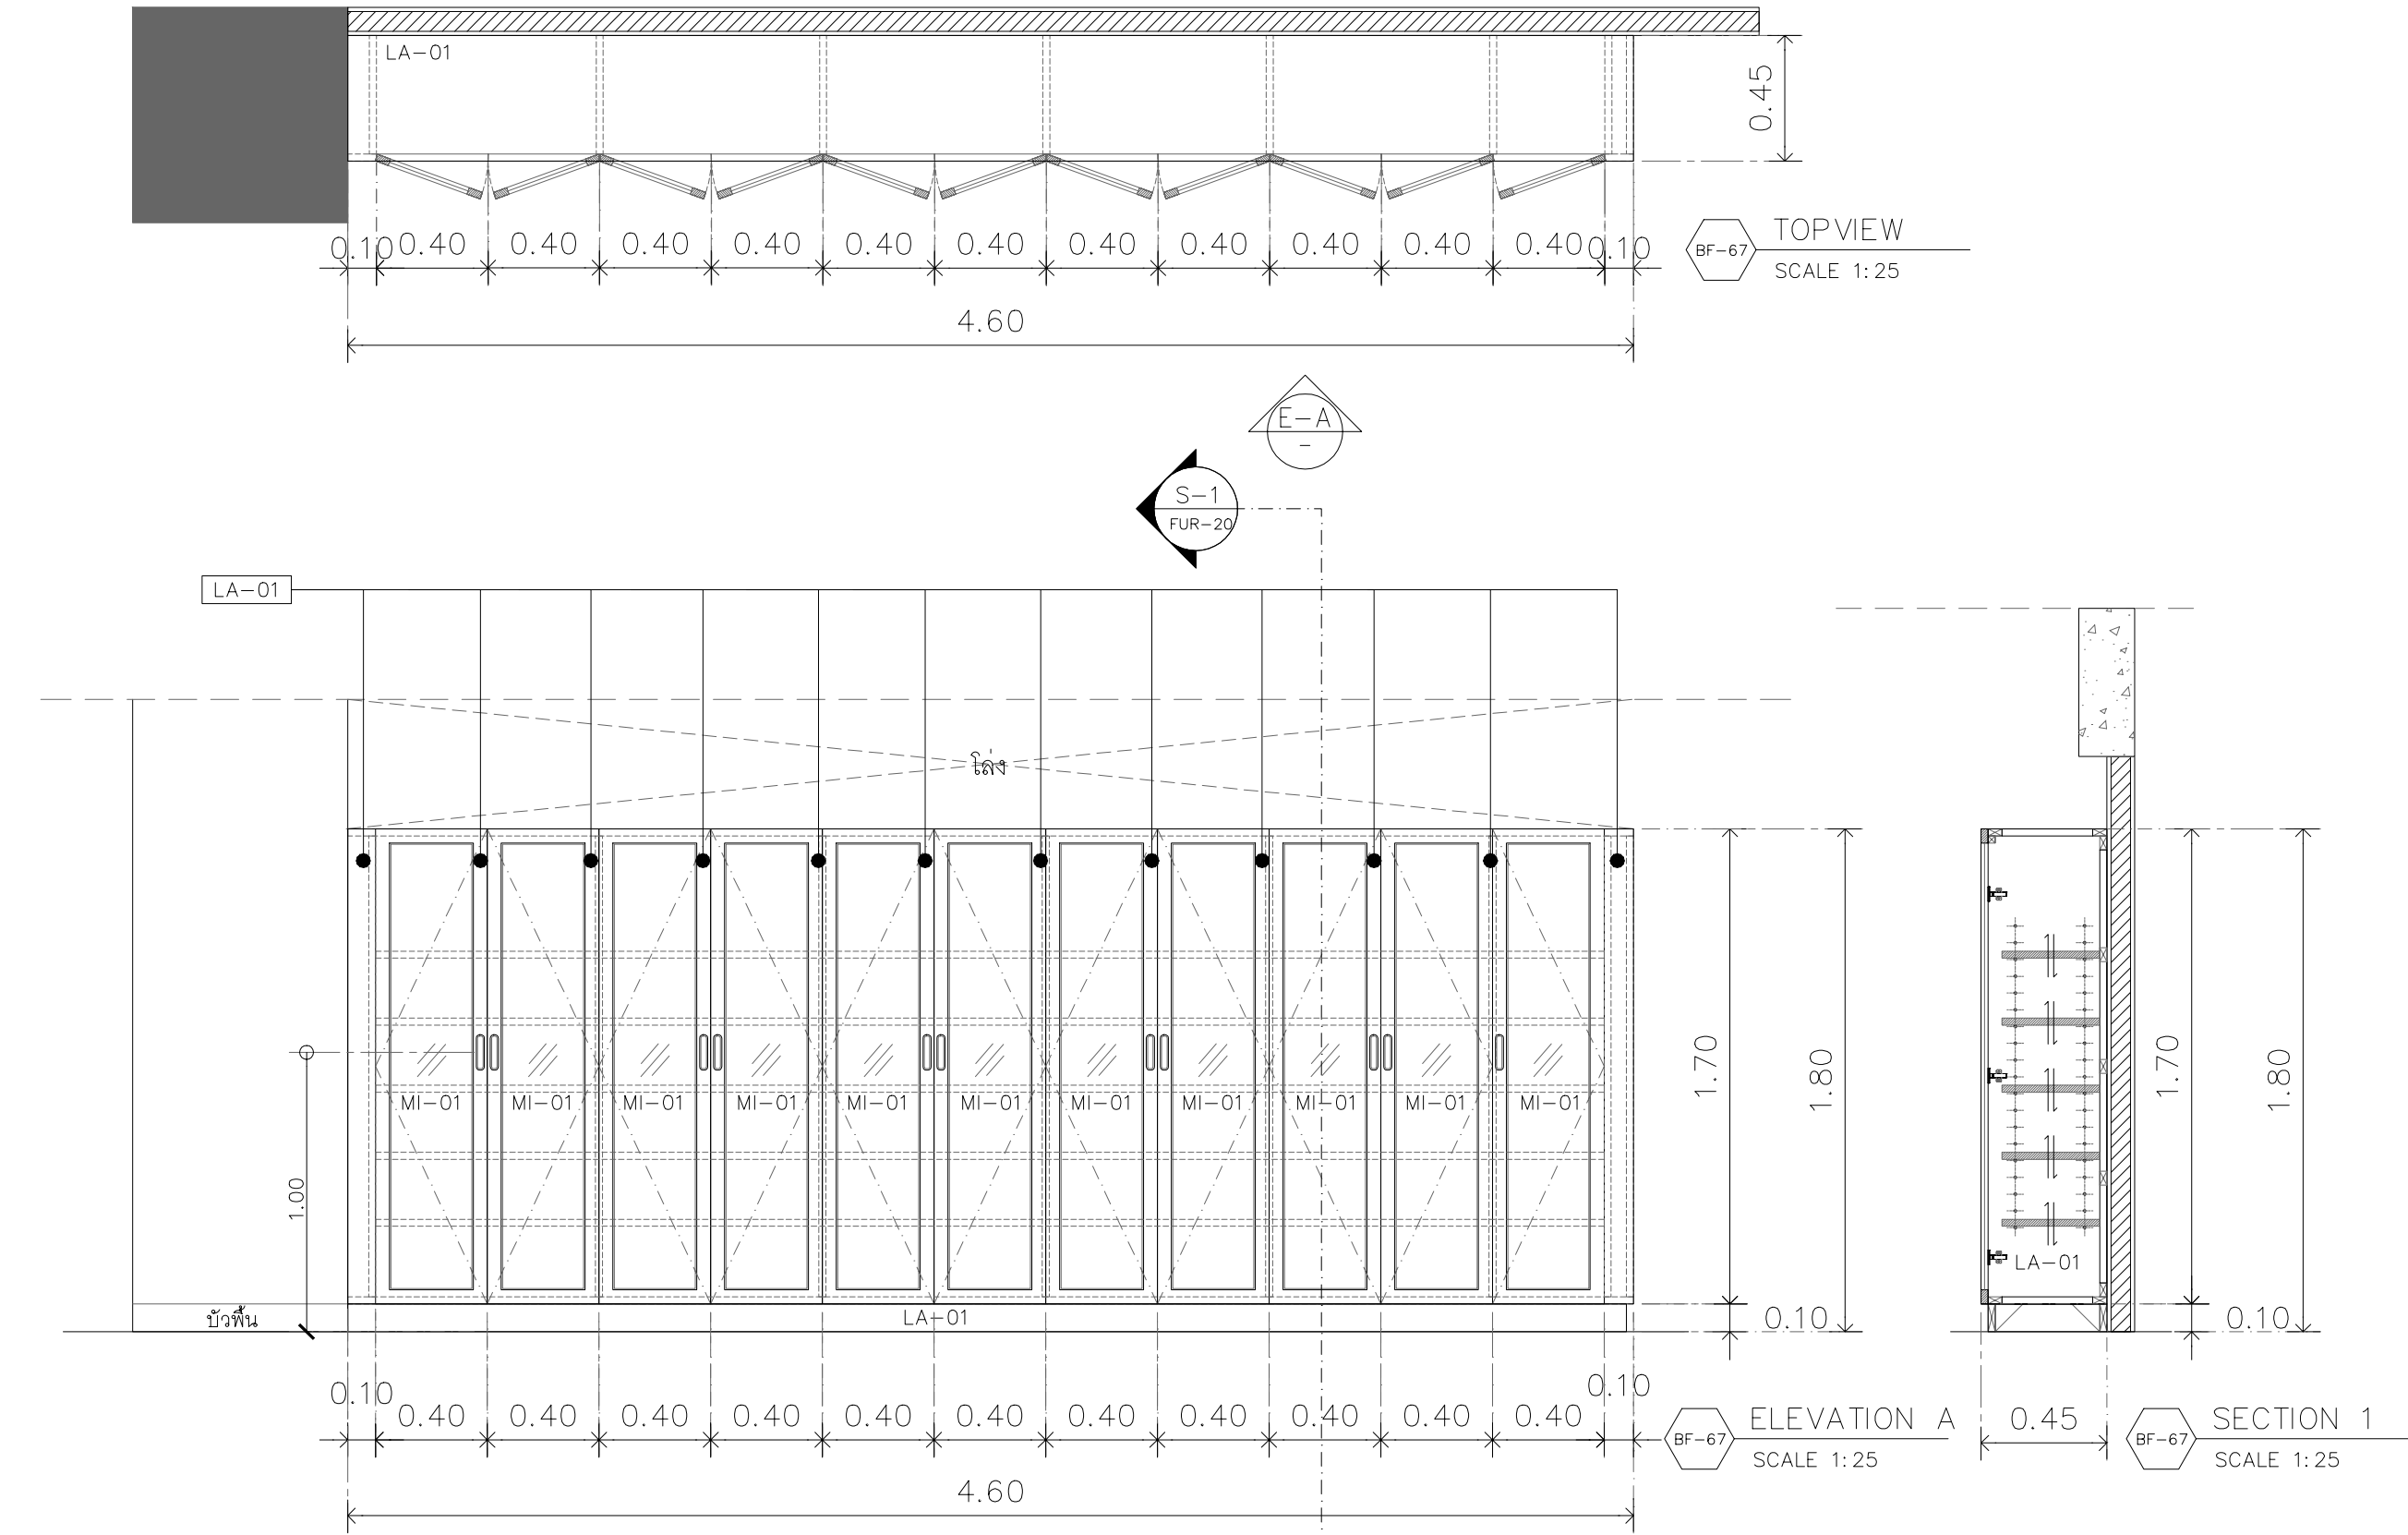


รหัส	BF-67	ตำแหน่ง	จัดเก็บยา
ลักษณะ	ตู้เก็บยา	จำนวน	1

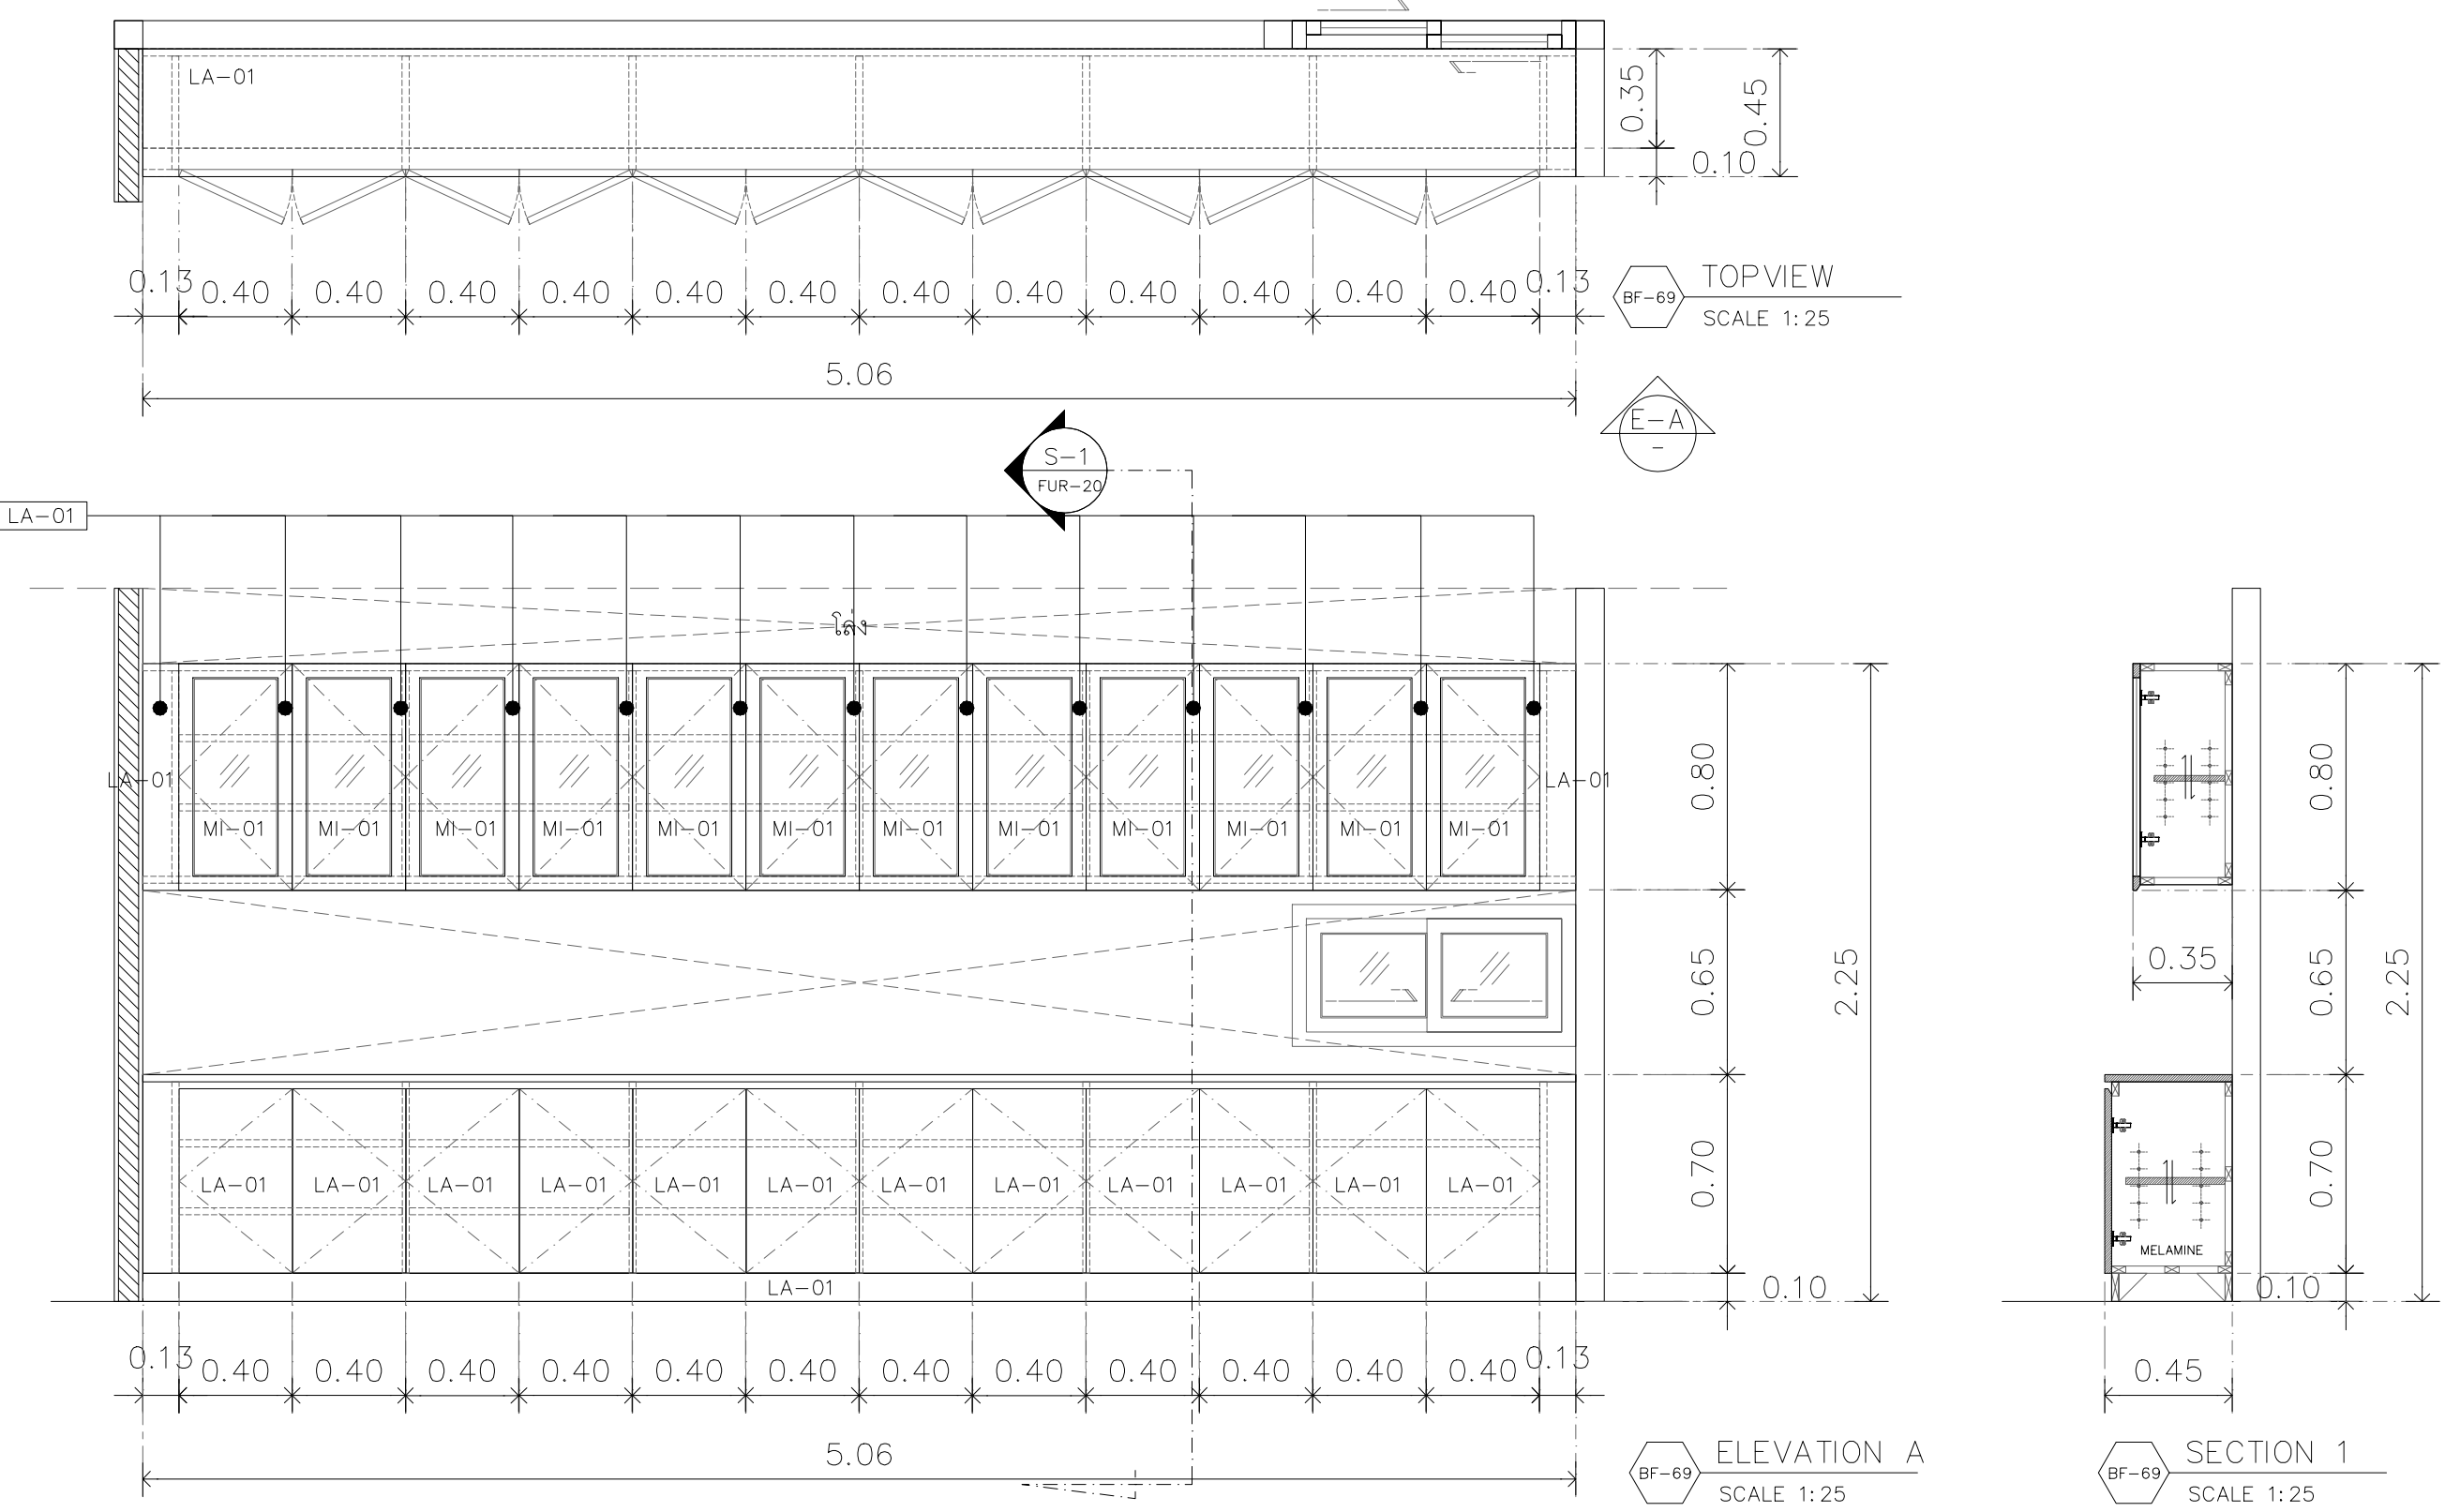

รหัส	BF-69	ตำแหน่ง	จัดเก็บยา
ลักษณะ	ตู้เตี้ย-ตู้แขวน จัดเก็บยา	จำนวน	1

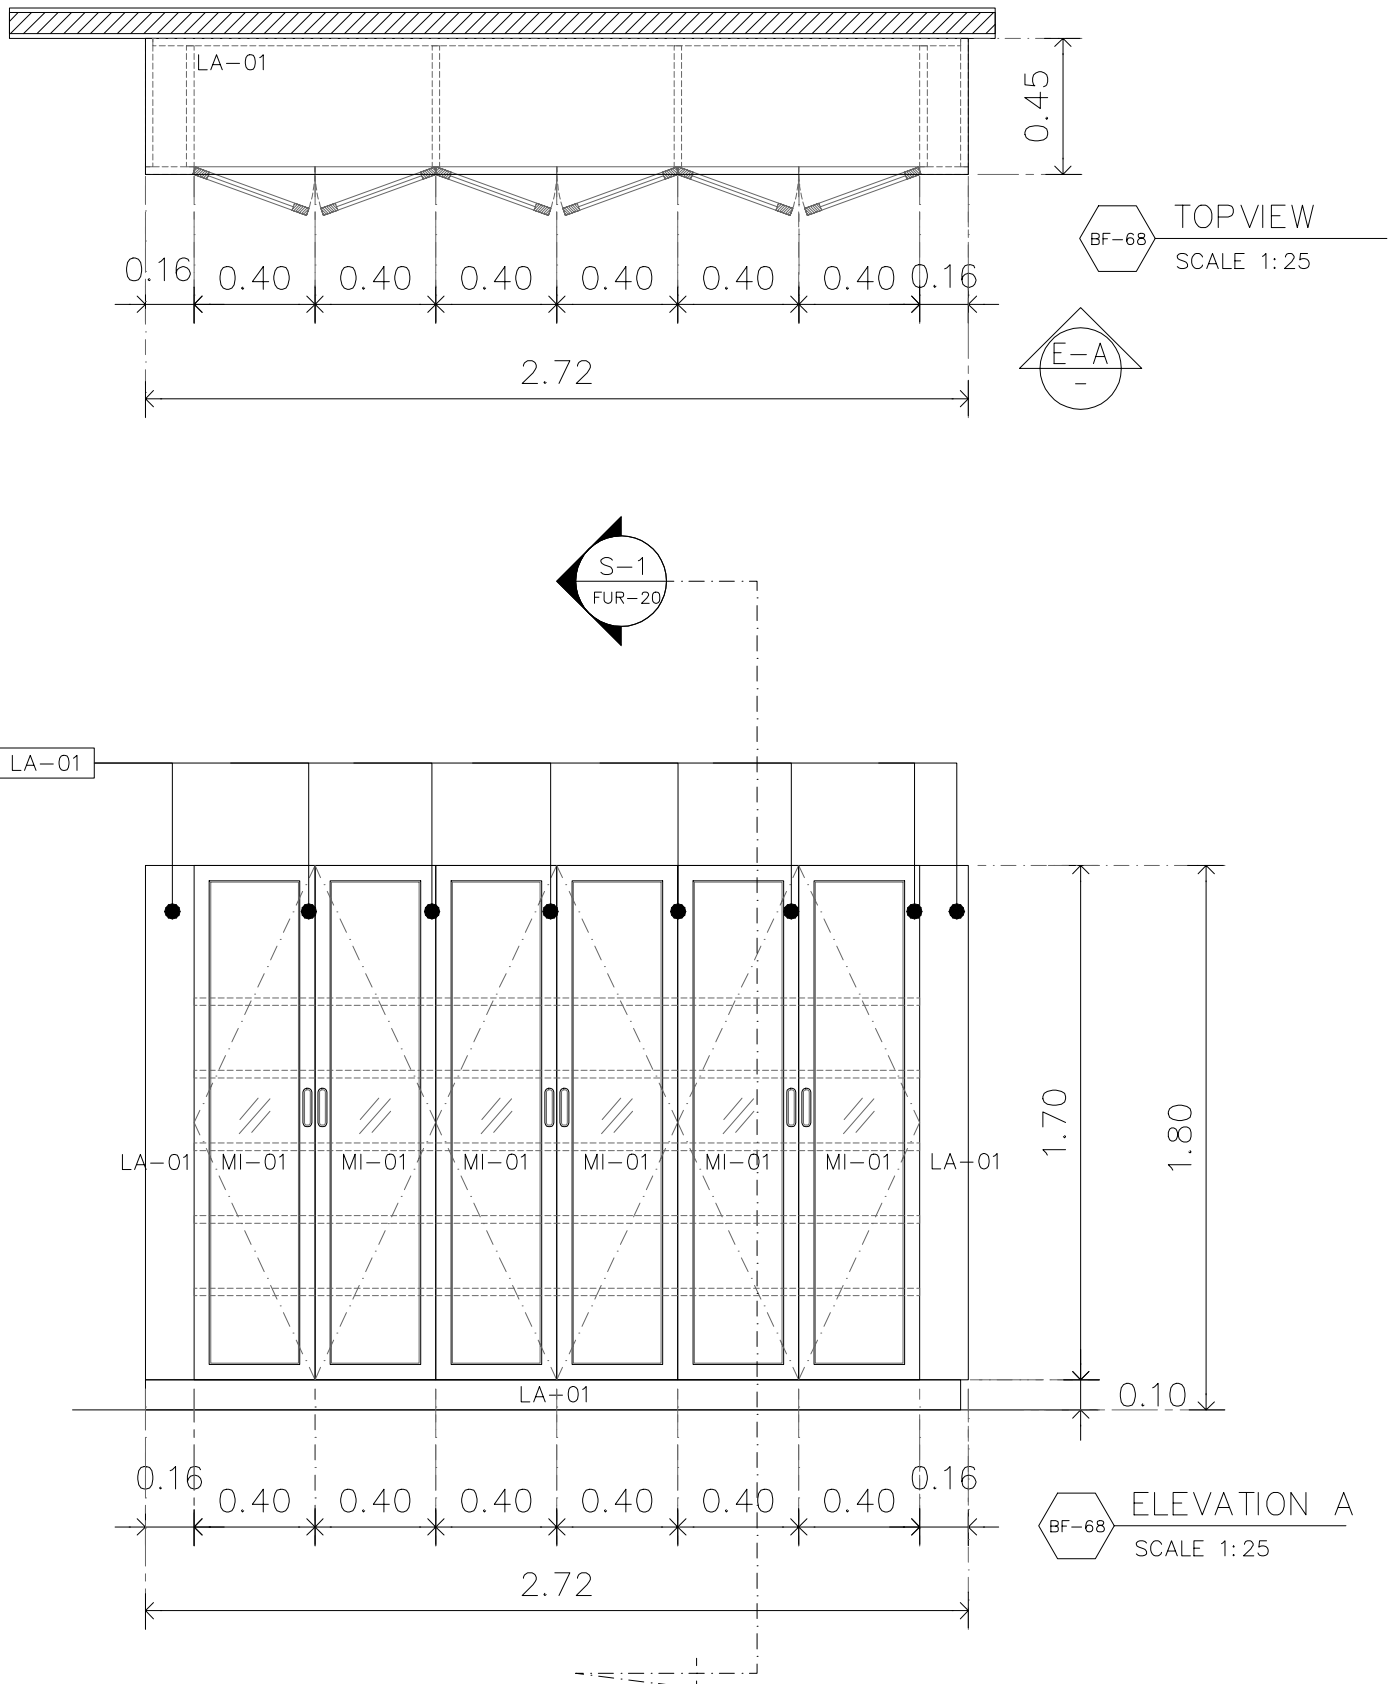


รหัส	BF-68	ตำแหน่ง	จัดเก็บยา
ลักษณะ	ตู้จัดยา	จำนวน	1

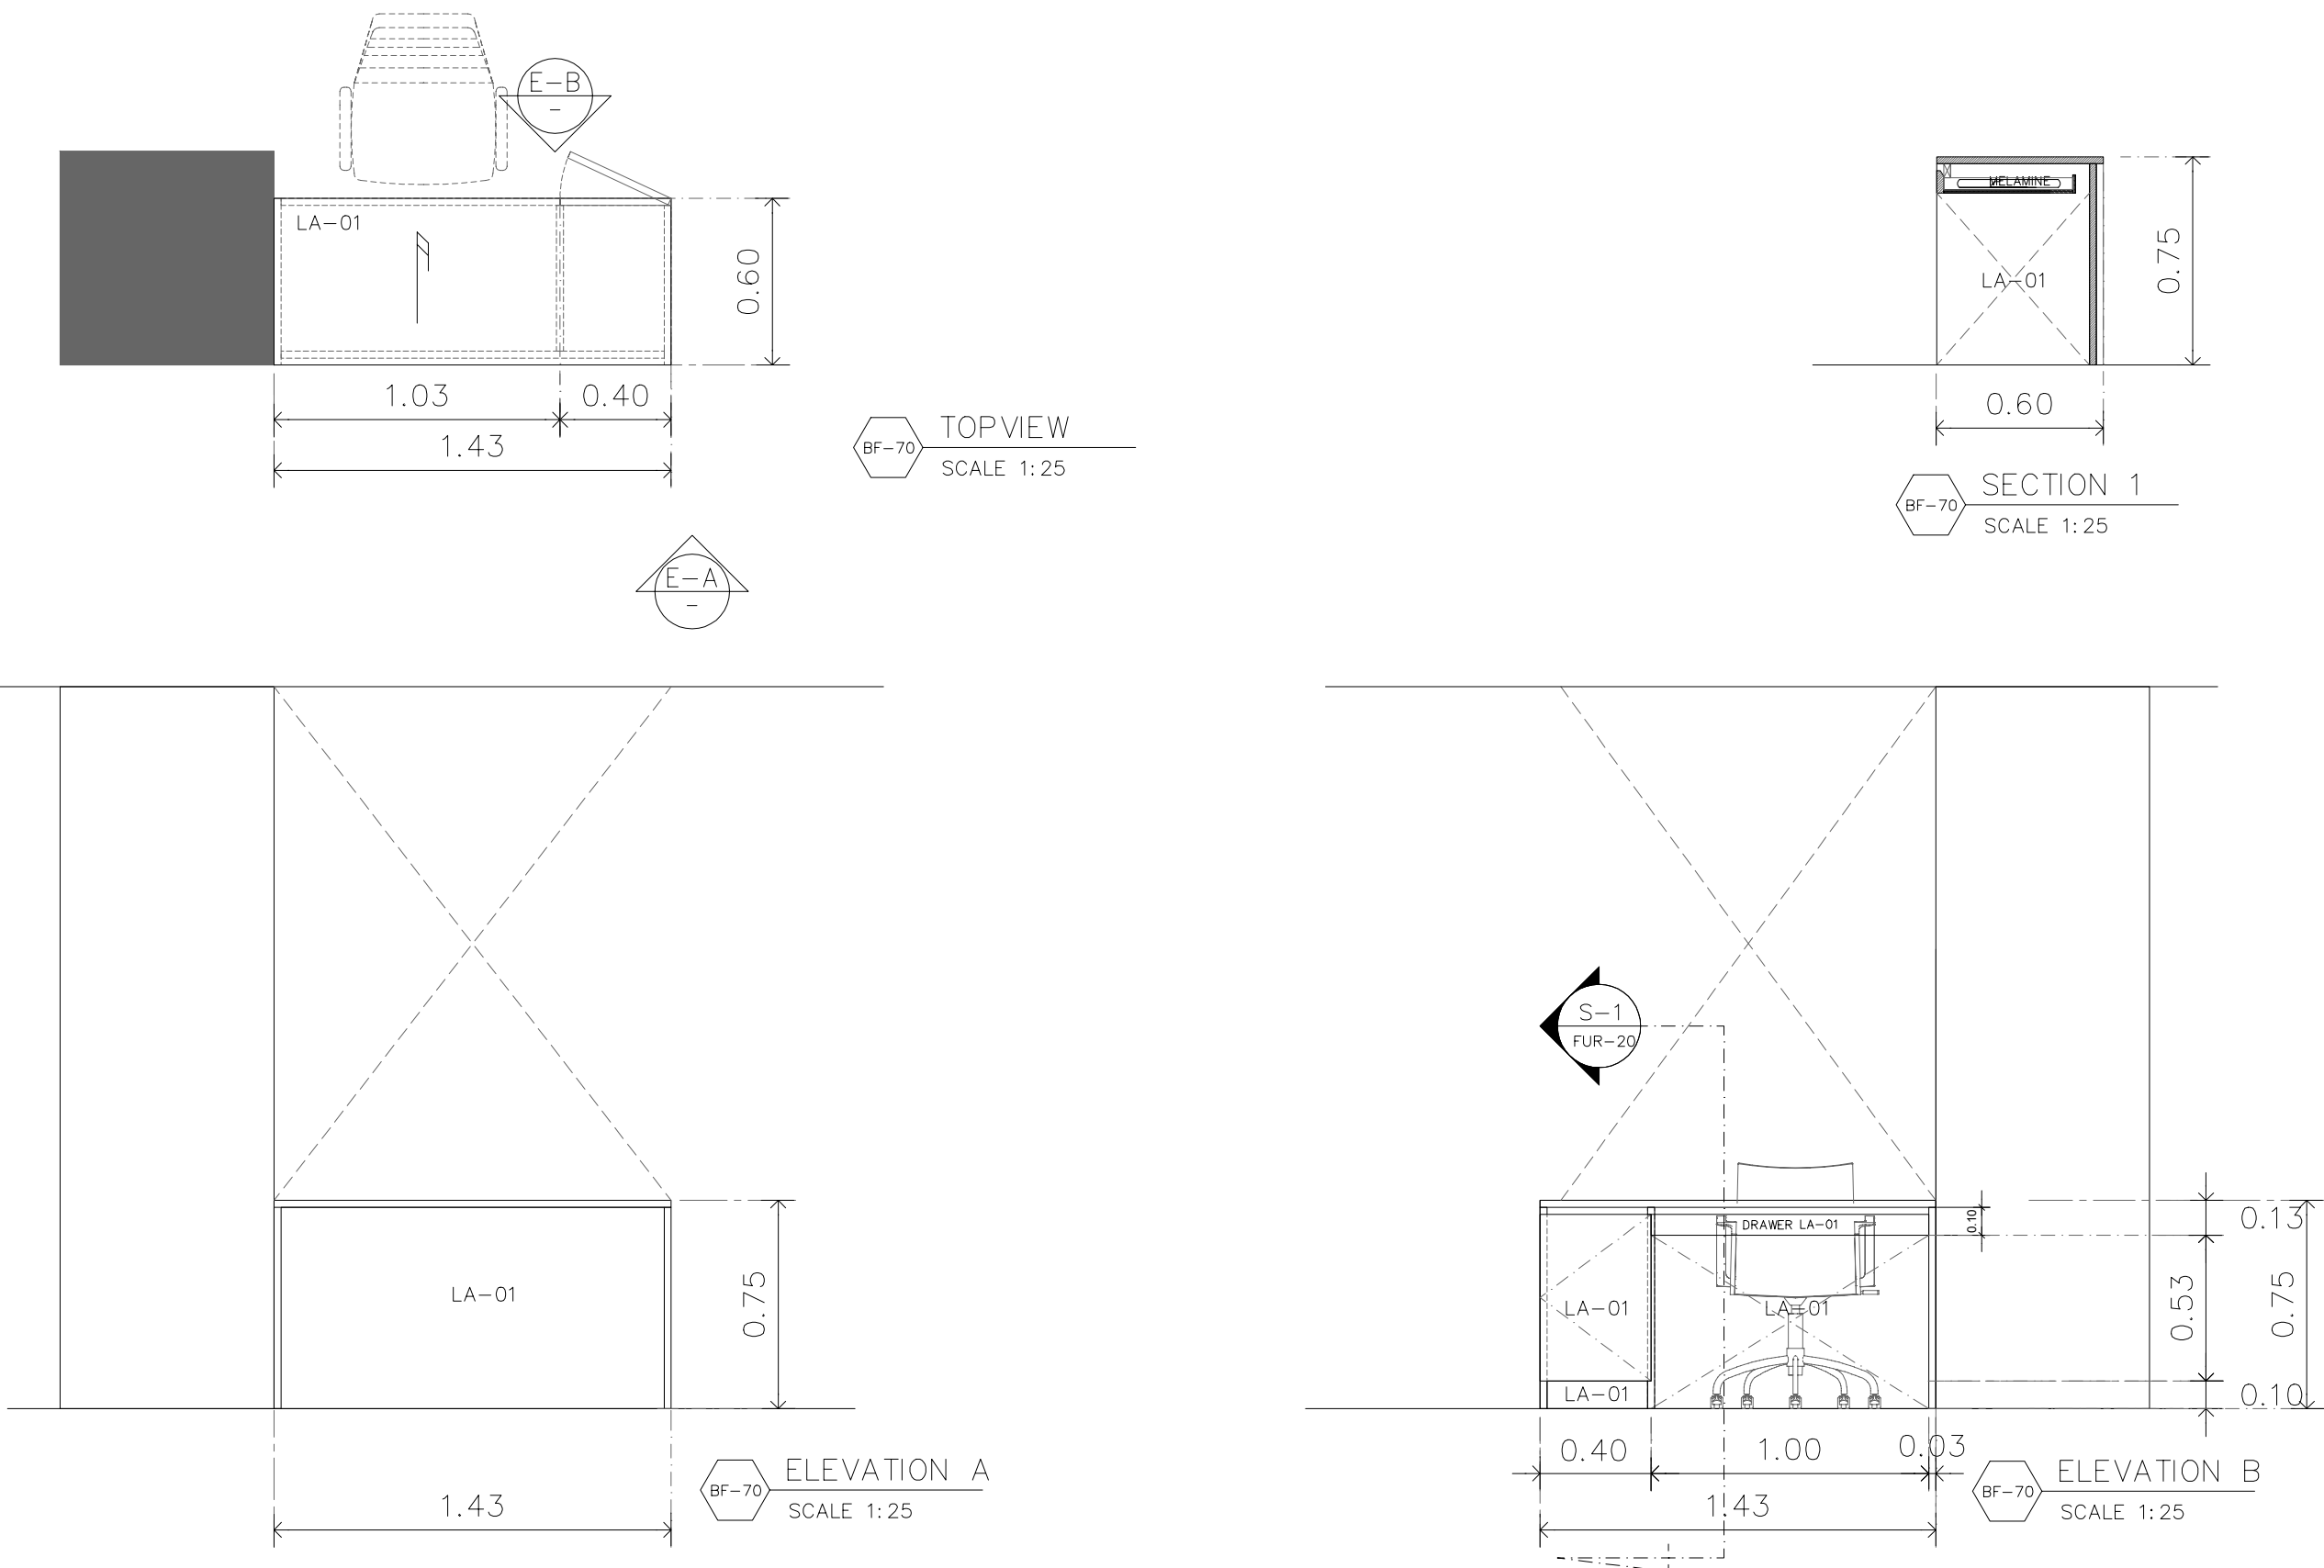

รหัส	BF-70	ตำแหน่ง	DROP-OFF
ลักษณะ	โต๊ะทำงานเจ้าหน้าที่	จำนวน	1

รหัส	รุ่น	ยี่ห้อ	สี
LA-01	COFFEE DIVA BAFP1110	BFM LAMINATES	สีน้ำตาลเบจ
LA-02	WHITE VALACUS MARBLE BSG1024	BFM LAMINATES	ลายหินอ่อน
LA-03	DIAMOND DUST BCG1011	BFM LAMINATES	สีขาวฉ่ำเงา
LA-04	NATURAL ASH CROSS 8799UN	FORMICA	ลายไม้สีน้ำตาล
LA-05	HILAND PINE GWR682	GREENLAM	ลายไม้สีน้ำตาลอ่อน
LA-06	BRASS MIRROR BAM1003	BFM LAMINATES	สีโลหะทองแดง
LA-07	MISSION WHITE DM 1934S	VIRGO	สีน้ำตาล
MI-01	กระจกใสทว ขนาด 5 มม.	-	-
AC-01	อลูมิเนียม หน้า 5 มม.	-	ขาวใส
CPS-01	คอมโพสิต 001SP FR / SNOW	KNAUF	สีขาว

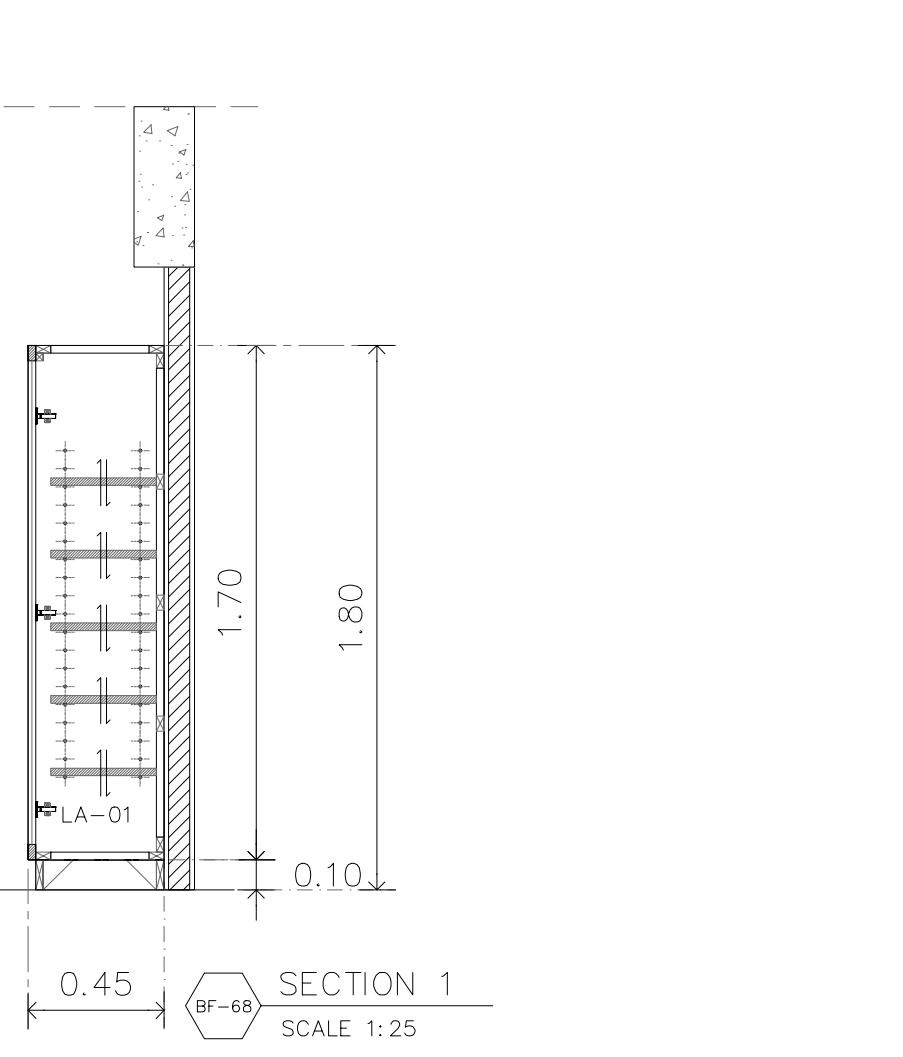

PROJECT
ปรับปรุงแผนกผู้ป่วยนอก (OPD)



สำนักงานส่วนจำกัด แอสเซมบิลด์
123/263 หมู่ 13 ถนนบึงทอง ถนนบึงทอง
ถนนบุรี 11110 โทร 02-043-0133
E-MAIL : ASSEMBUILD.STU@GMAIL.COM

USB
ENGINEERING CO.,LTD.
2/12 Grandville Urbanist Blvd.,
Soi Ladphrao 101 (Soi 53)
Klongjan, Bangkok,
Bangkok 10240 THAILAND
Tel- 02-13888940
Fax - 02-1388840
E-mail :
deemak_9@usbengineering.com
www.usbengineering.com

PROJECT MANAGER

วิศวกร วัฒนชัย วัฒนชัย

ARCHITECTS

พูนเพิ่ม วัฒนชัยศิริ ส-สถ.632

INTERIOR DESIGN

พงศ์พิศ บัวแก้ว ส-สน 229 สมพร ชื่น

STRUCTURAL ENGINEERS

ศุภกิจ ทัดวงศ์ สย.14736 สุพจน์ T

ELECTRICAL ENGINEERS

จิติกกร เชื้อความดี สฟท.4249

MECHANICAL ENGINEERS

สมชัย นิลพฤษณ์ กท.965

ธีรวิชัย ขวัญทอง กท.20729

ธีรวิชัย ขวัญทอง กท.20729

SANITARY ENGINEERS

ธีรวิชัย ขวัญทอง กท.20729

อภิมงคล แพนลาภ ภส.6766 สมการ แป้นพัก

☐ FOR APPROVED
☐ FOR CONSULTANT
☐ AS BUILT

รายละเอียดและรูปแบบดีไซน์ทั้งหมดนี้
เป็นกรรมสิทธิ์ของ ทางหุ้นส่วนจำกัด
แอสเซมบิลด์ แต่เพียงผู้เดียว
ห้ามผู้ใดดัดแปลง แก้ไข ส่วนหนึ่งส่วนใด
หรือทั้งหมด เพื่อกะทำการอย่างหนึ่งอย่างใด
ที่ส่งมอบได้ รับความยินยอมจาก
ทางหุ้นส่วนจำกัด แอสเซมบิลด์
เป็นลายลักษณ์อักษร
All designs and drawing are intellectual
property rights of
ASSEMBUILD Ltd.Part.
and cannot be used
Duplicate or disclose the work
in whole or in part and in any manner
with out their prior written consent.




DRAWING BF-67 - BF-70

CHECKED


APPROVED

DATE


1: 25	SCALE
A1	FUR-20

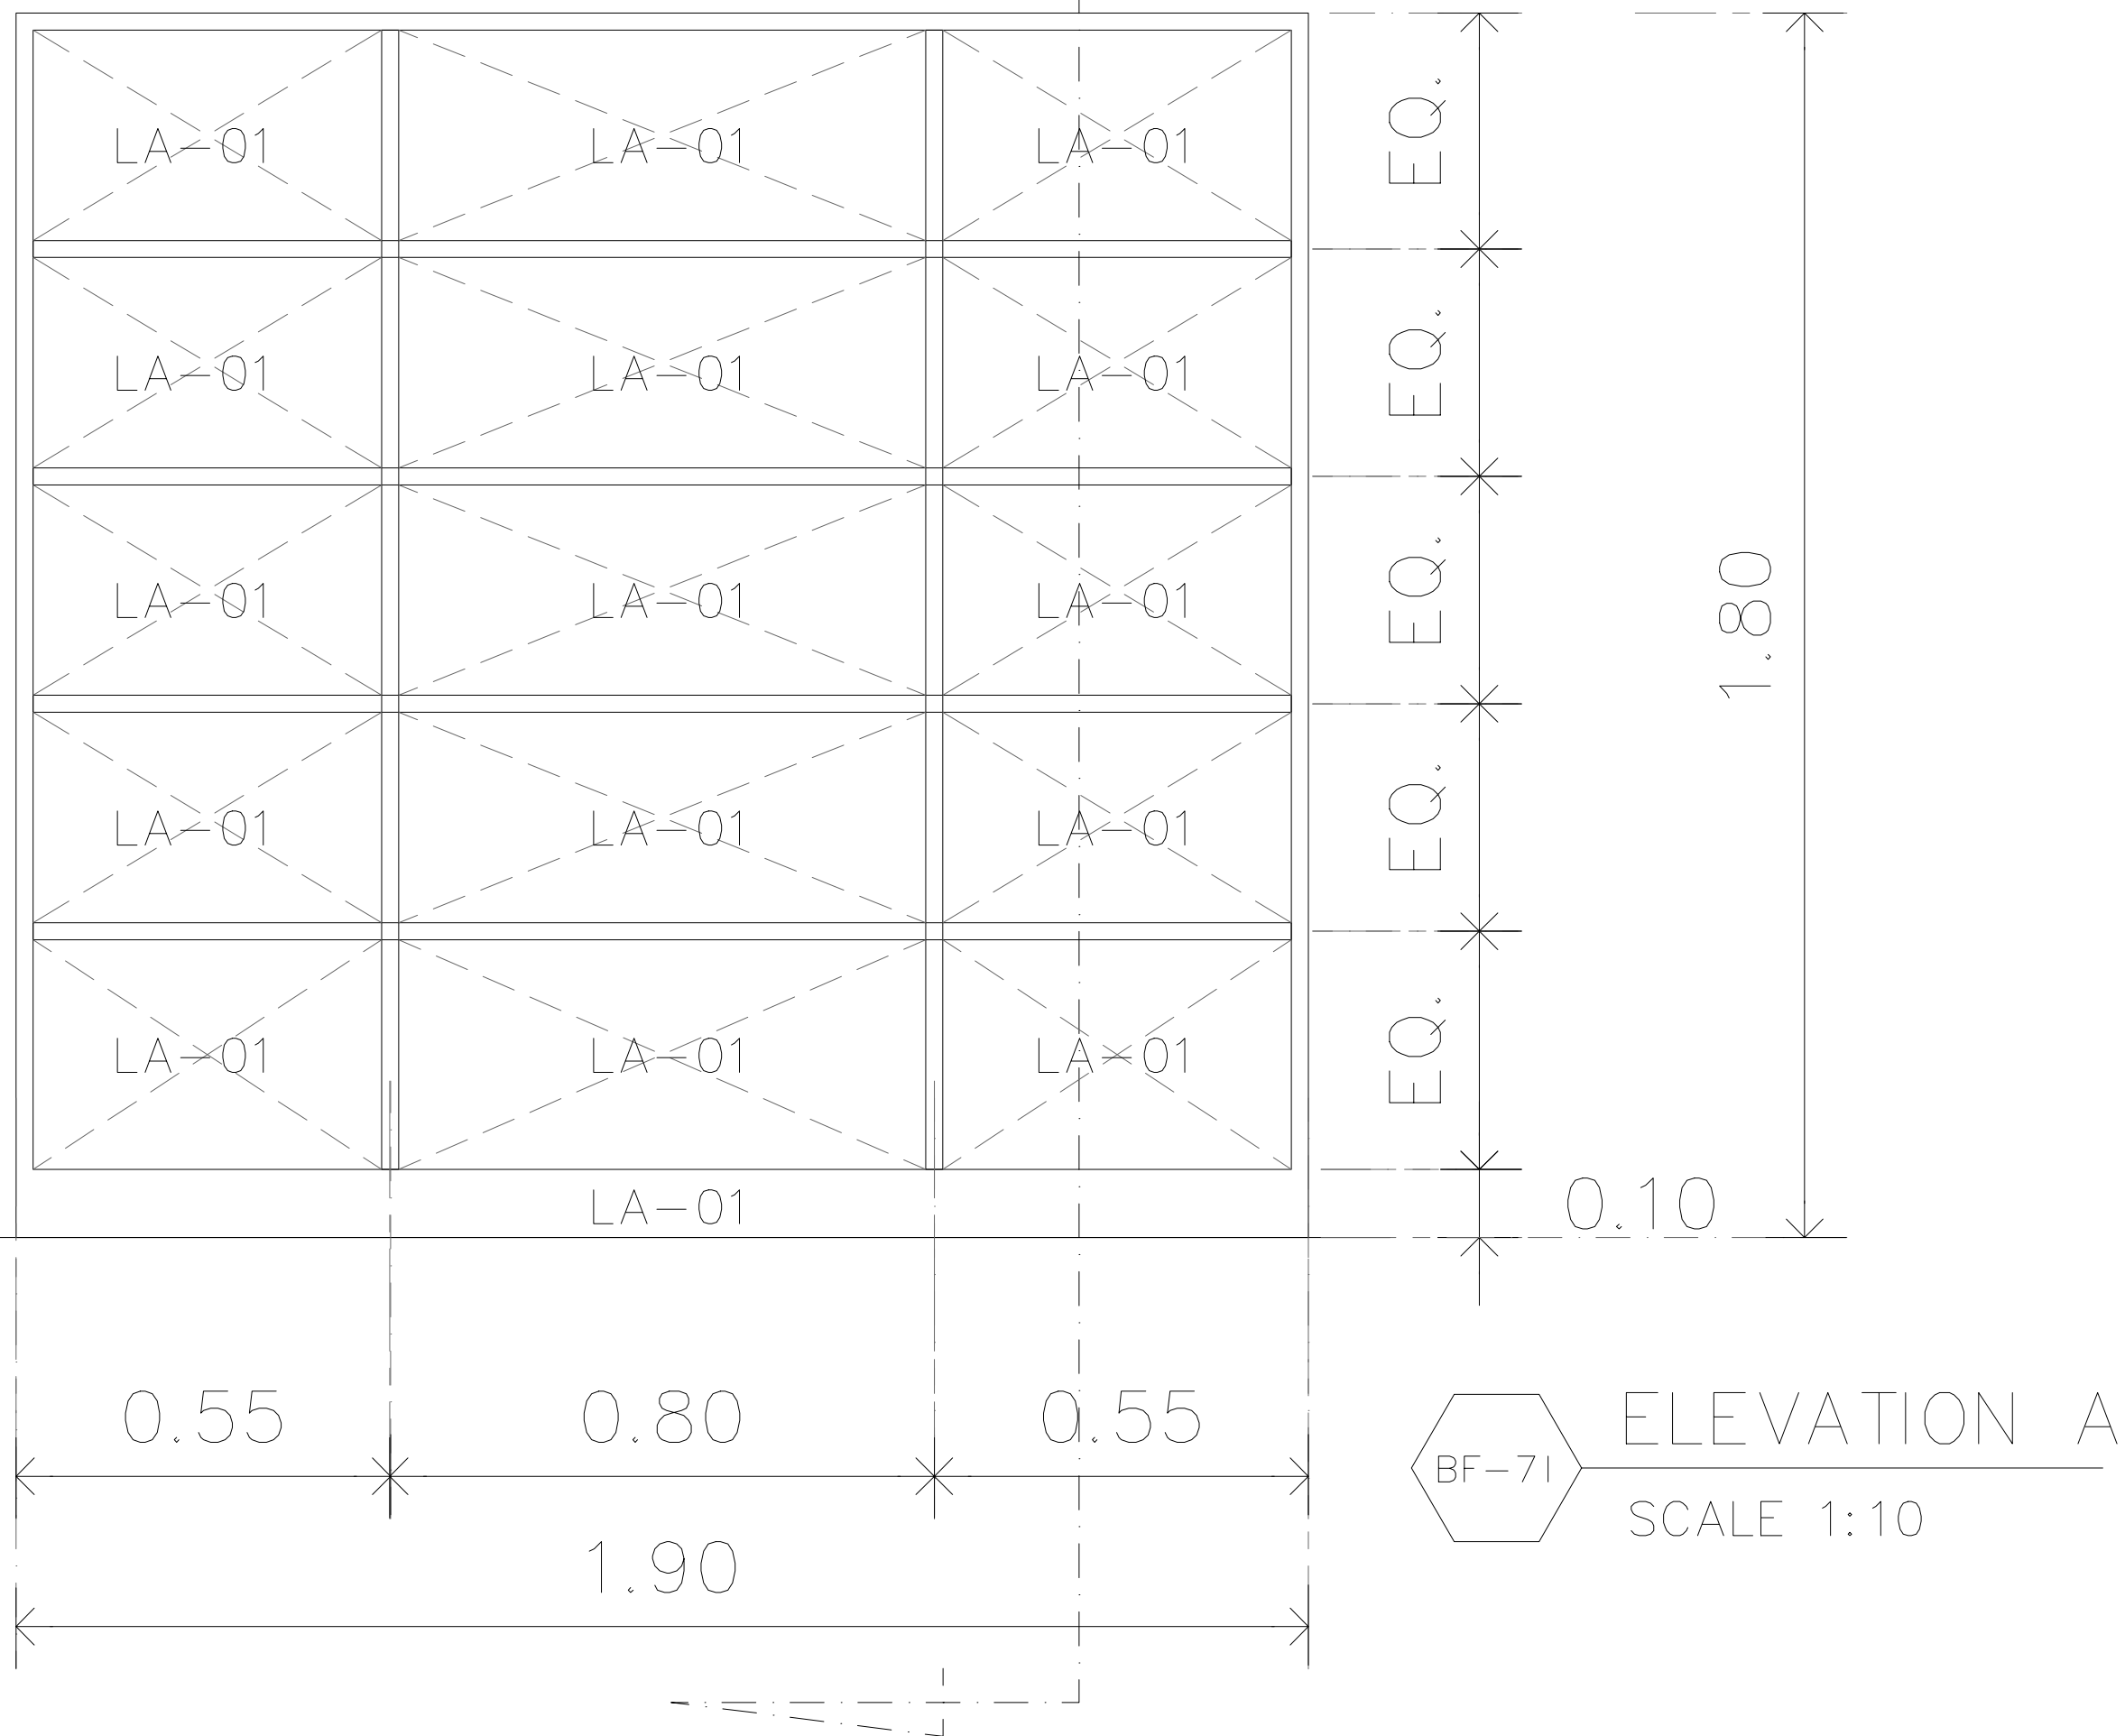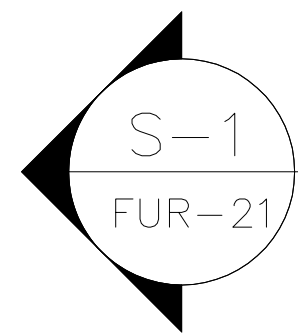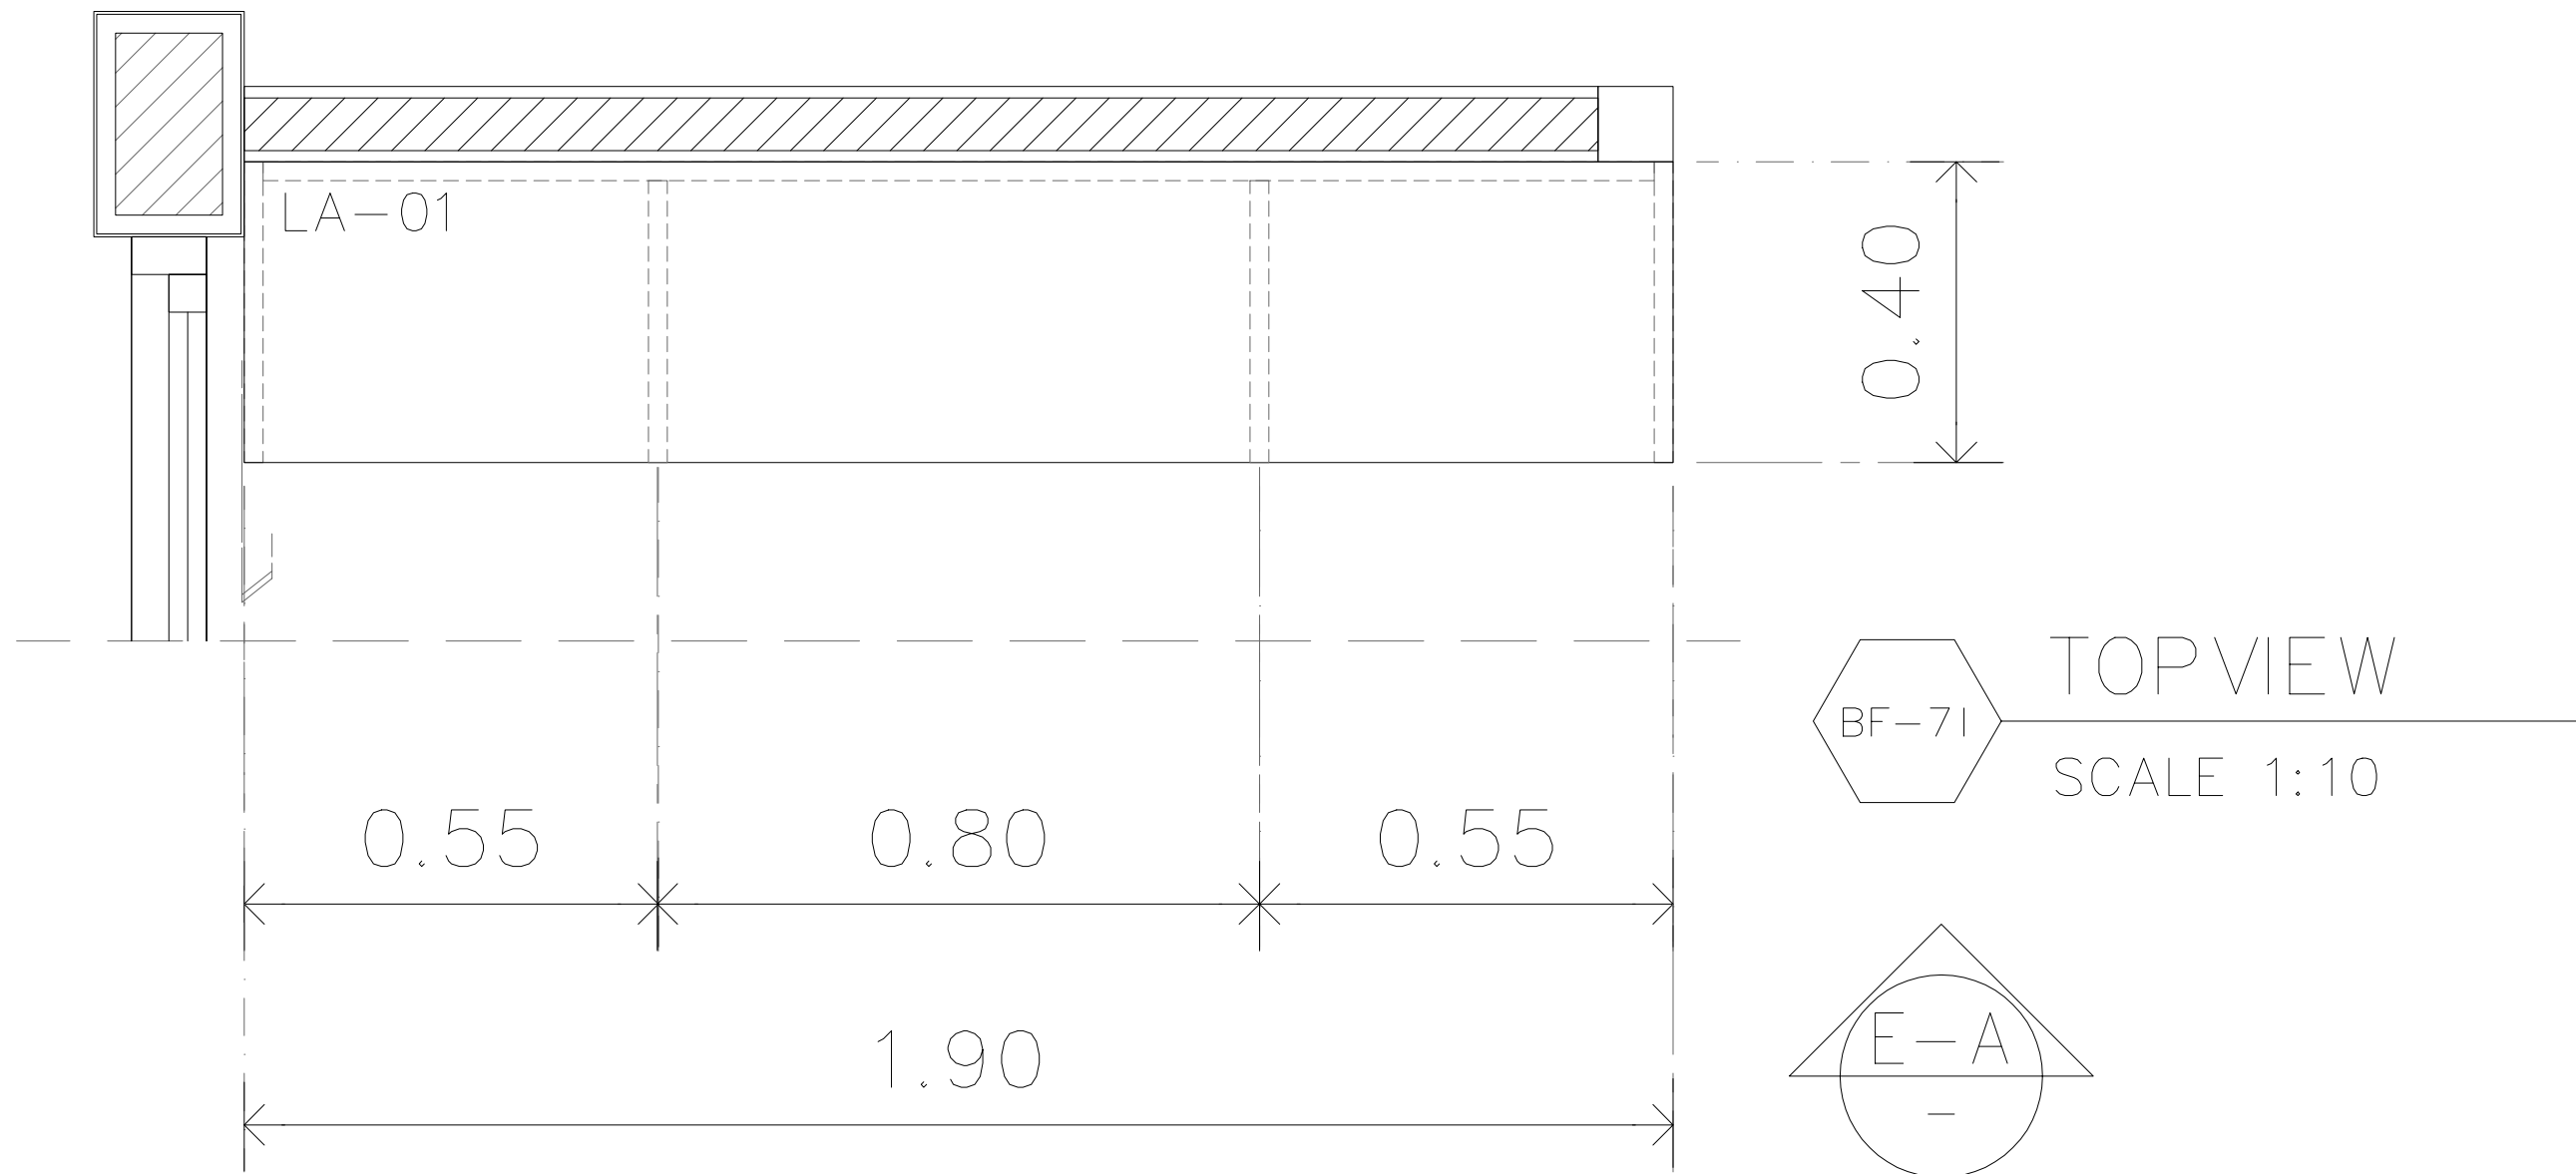

ตารางวัสดุ			
รหัส	รุ่น	ยี่ห้อ	สี
LA-01	COFFEE DIVA BAFP1110	BFM LAMINATES	สีน้ำตาลเบจ
LA-02	WHITE VALACUS MARBLE BSG1024	BFM LAMINATES	ลายหินอ่อน
LA-03	DIAMOND DUST BCG1011	BFM LAMINATES	สีขาวผิวเงา
LA-04	NATURAL ASH CROSS 8799UN	FORMICA	ลายไม้สีน้ำตาล
LA-05	HILAND PINE GWR682	GREENLAM	ลายไม้สีน้ำตาลอ่อน
LA-06	BRASS MIRROR BAM1003	BFM LAMINATES	สีโลหะทองแดง
LA-07	MISSION WHITE DM 1934S	VIRGO	สีน้ำตาล
MI-01	กระจกใสขาว หนา 5 มม.	-	-
AC-01	อคริลิกใส หนา 5 มม.	-	ขาวใส
CPS-01	คอมโพสิต 001SP FR / SNOW	KNAUF	สีขาว
*วัสดุปิดผิวให้ใช้ของ BFM หรือ FORMICA หรือ VIRGO หรือเทียบเท่า			

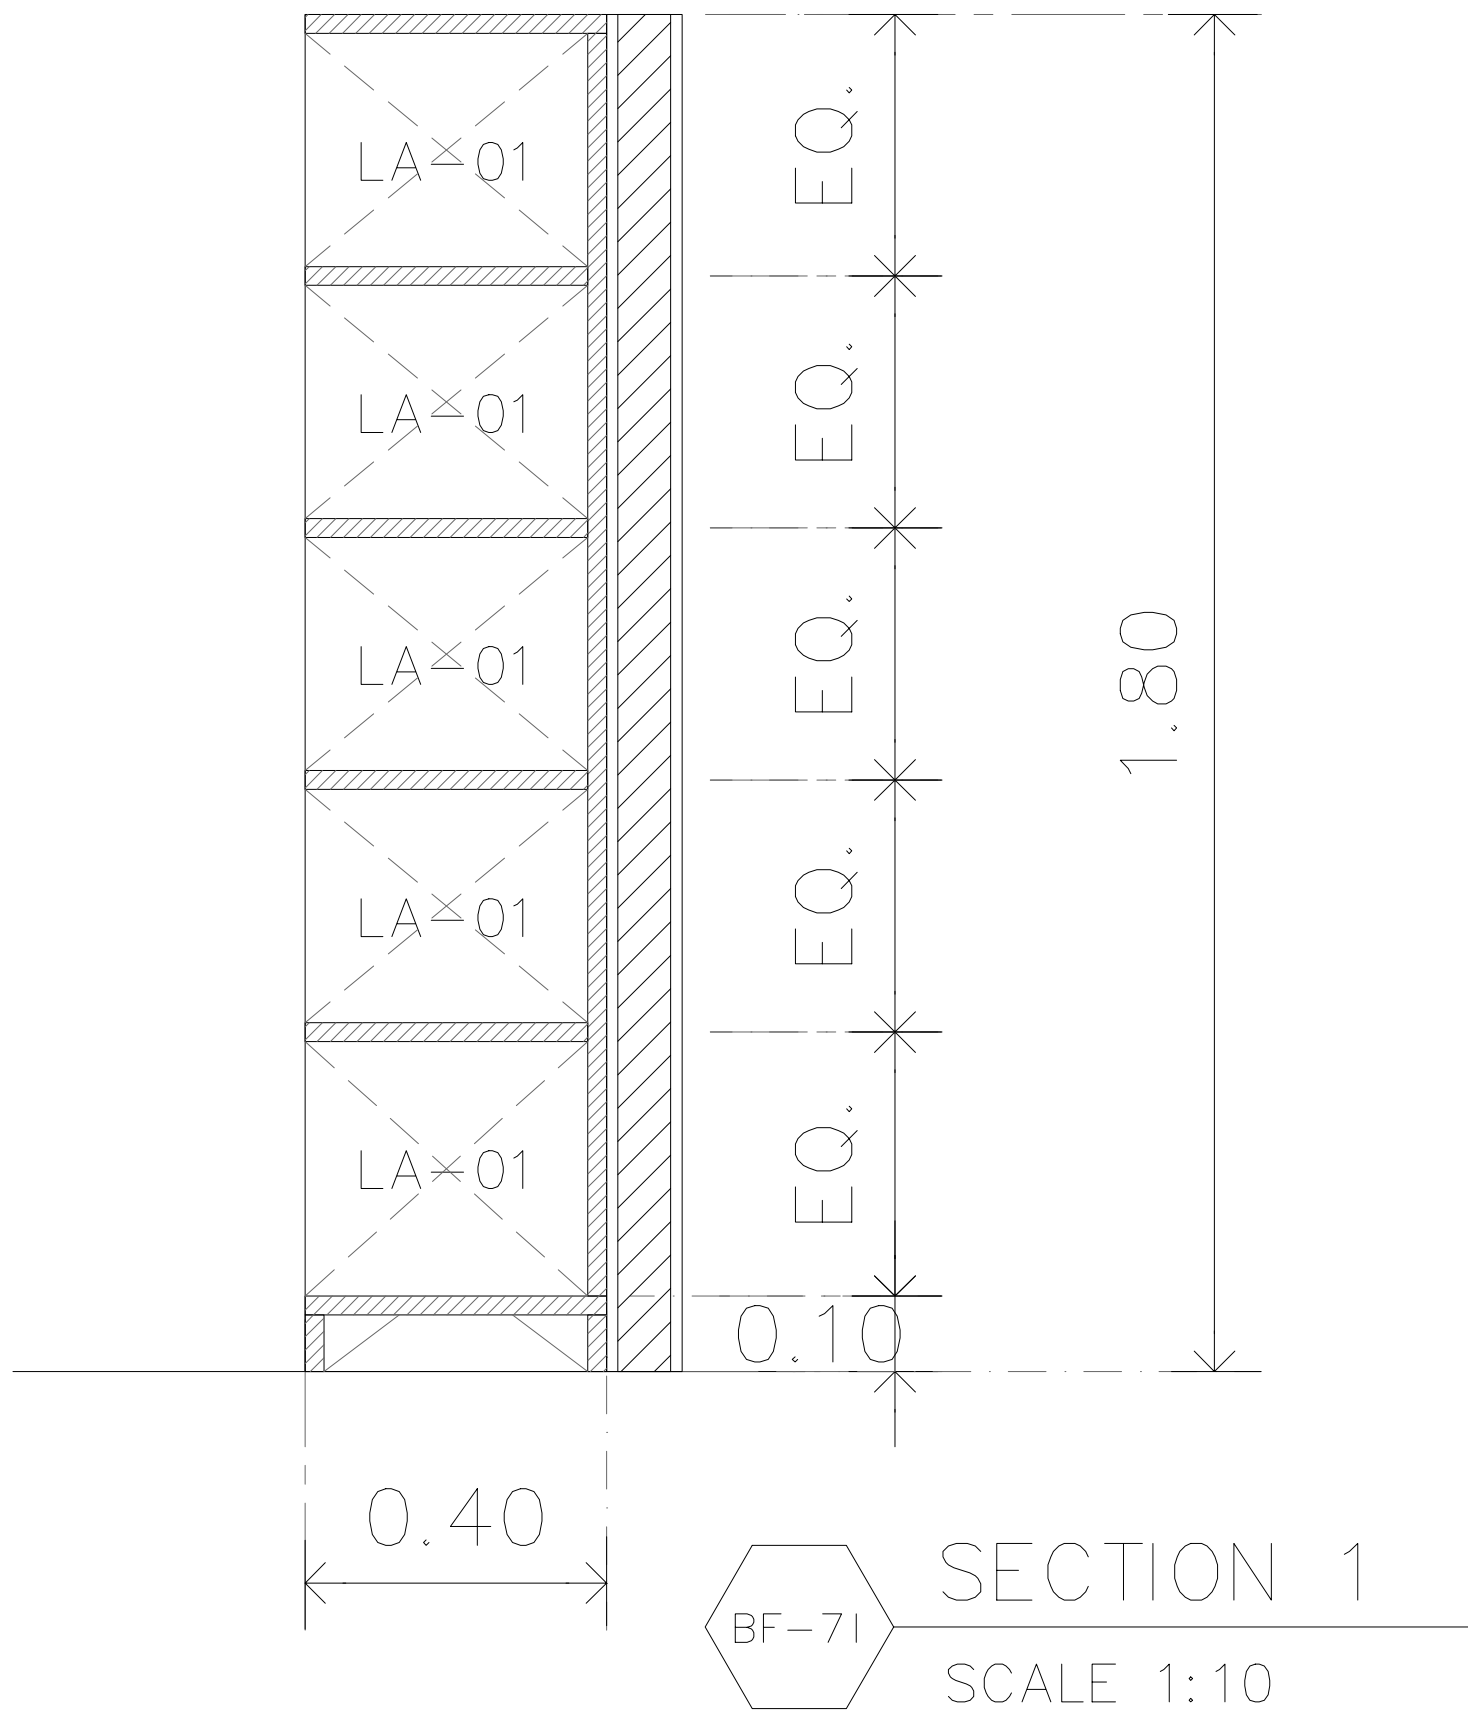

รหัส	BF-71	ตำแหน่ง	DROP-OFF
ลักษณะ	ชั้นเก็บของ	จำนวน	1




สถาบันโรครวงอก
CENTRAL CHEST INSTITUTE OF THAILAND

PROJECT

ปรับปรุงแผนตู้ภายนอก (OPD)

DESIGNER

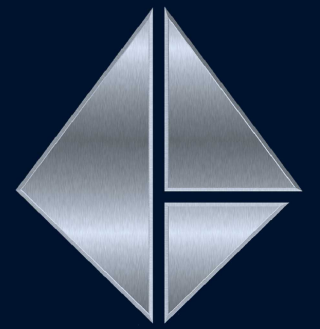


ASSEMBUILD CO.,LTD

ห้างหุ้นส่วนจำกัด แอสเซมบิลด์

123/263 หมู่ 13 ถนนบึงทอง อ.บางบัวทอง จ.นนทบุรี 11110 โทร 02-043-0133

E-MAIL : ASSEMBUILD.STU@GMAIL.COM

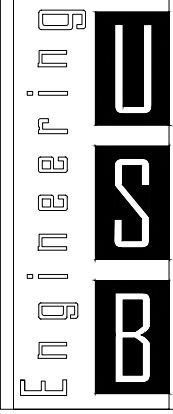

USB
ENGINEERING CO.,LTD.
2/12 Grandville Urbanist Blvd.,
Soi Ladphrao 101 (Soi 53)
Klongjan, Bangkok,
Bangkok 10240 THAILAND
Tel : 02-1388899-40
Fax : 02-1388840
E-mail :
deemak_9@usbengineering.com
www.usbengineering.com

PROJECT MANAGER

ทวิศักดิ์ วัฒนชัย

ARCHITECTS

พูนเพิ่ม วัฒนวงษ์ศิริ ส-สธ.632

INTERIOR DESIGN

พงศ์พิศ บัวแก้ว ส-สน 229

STRUCTURAL ENGINEERS

ศุภกิจ ทัศวงศ์ สย.14736

ELECTRICAL ENGINEERS

สุติกร เรืองความดี สฟท.4249

MECHANICAL ENGINEERS

สมชัย นิลพฤชา วท.965
ธวัชชัย ขวัญทอง ภท.20729
ชัชวาล รัตนพันธ์ ภท.42679

SANITARY ENGINEERS

วันชัย ยาวีร์ชน สส. 185
ธวัชชัย ขวัญทอง ภท.20729
อาภากร แป้นลาภ ภส.6766

☐ FOR APPROVED

☐ FOR CONSULTANT

☐ AS BUILT

รายละเอียดและรูปแบบนี้ทั้งหมดนี้
เป็นกรรมสิทธิ์ของ ห้างหุ้นส่วนจำกัด
แอสเซมบิลด์ แต่เพียงผู้เดียว
ห้ามผู้ใดดัดแปลง แก้ไข ส่วนหนึ่งส่วนใด
หรือทั้งหมด เพื่อกระทำการอย่างหนึ่งอย่างใด
ทั้งสิ้นก่อนได้รับความยินยอมจาก
ห้างหุ้นส่วนจำกัด แอสเซมบิลด์
เป็นลายลักษณ์อักษร

All designs and drawing are intellectual
property rights of
ASSEM BUILD Ltd.,Part.
and cannot be used
Duplicate or disclose the work
in whole or in part and in any manner
with out their prior written consent.

DRAWING



BF-71

CHECKED

APPROVED

DATE


1:10	SCALE
A1	FUR-21

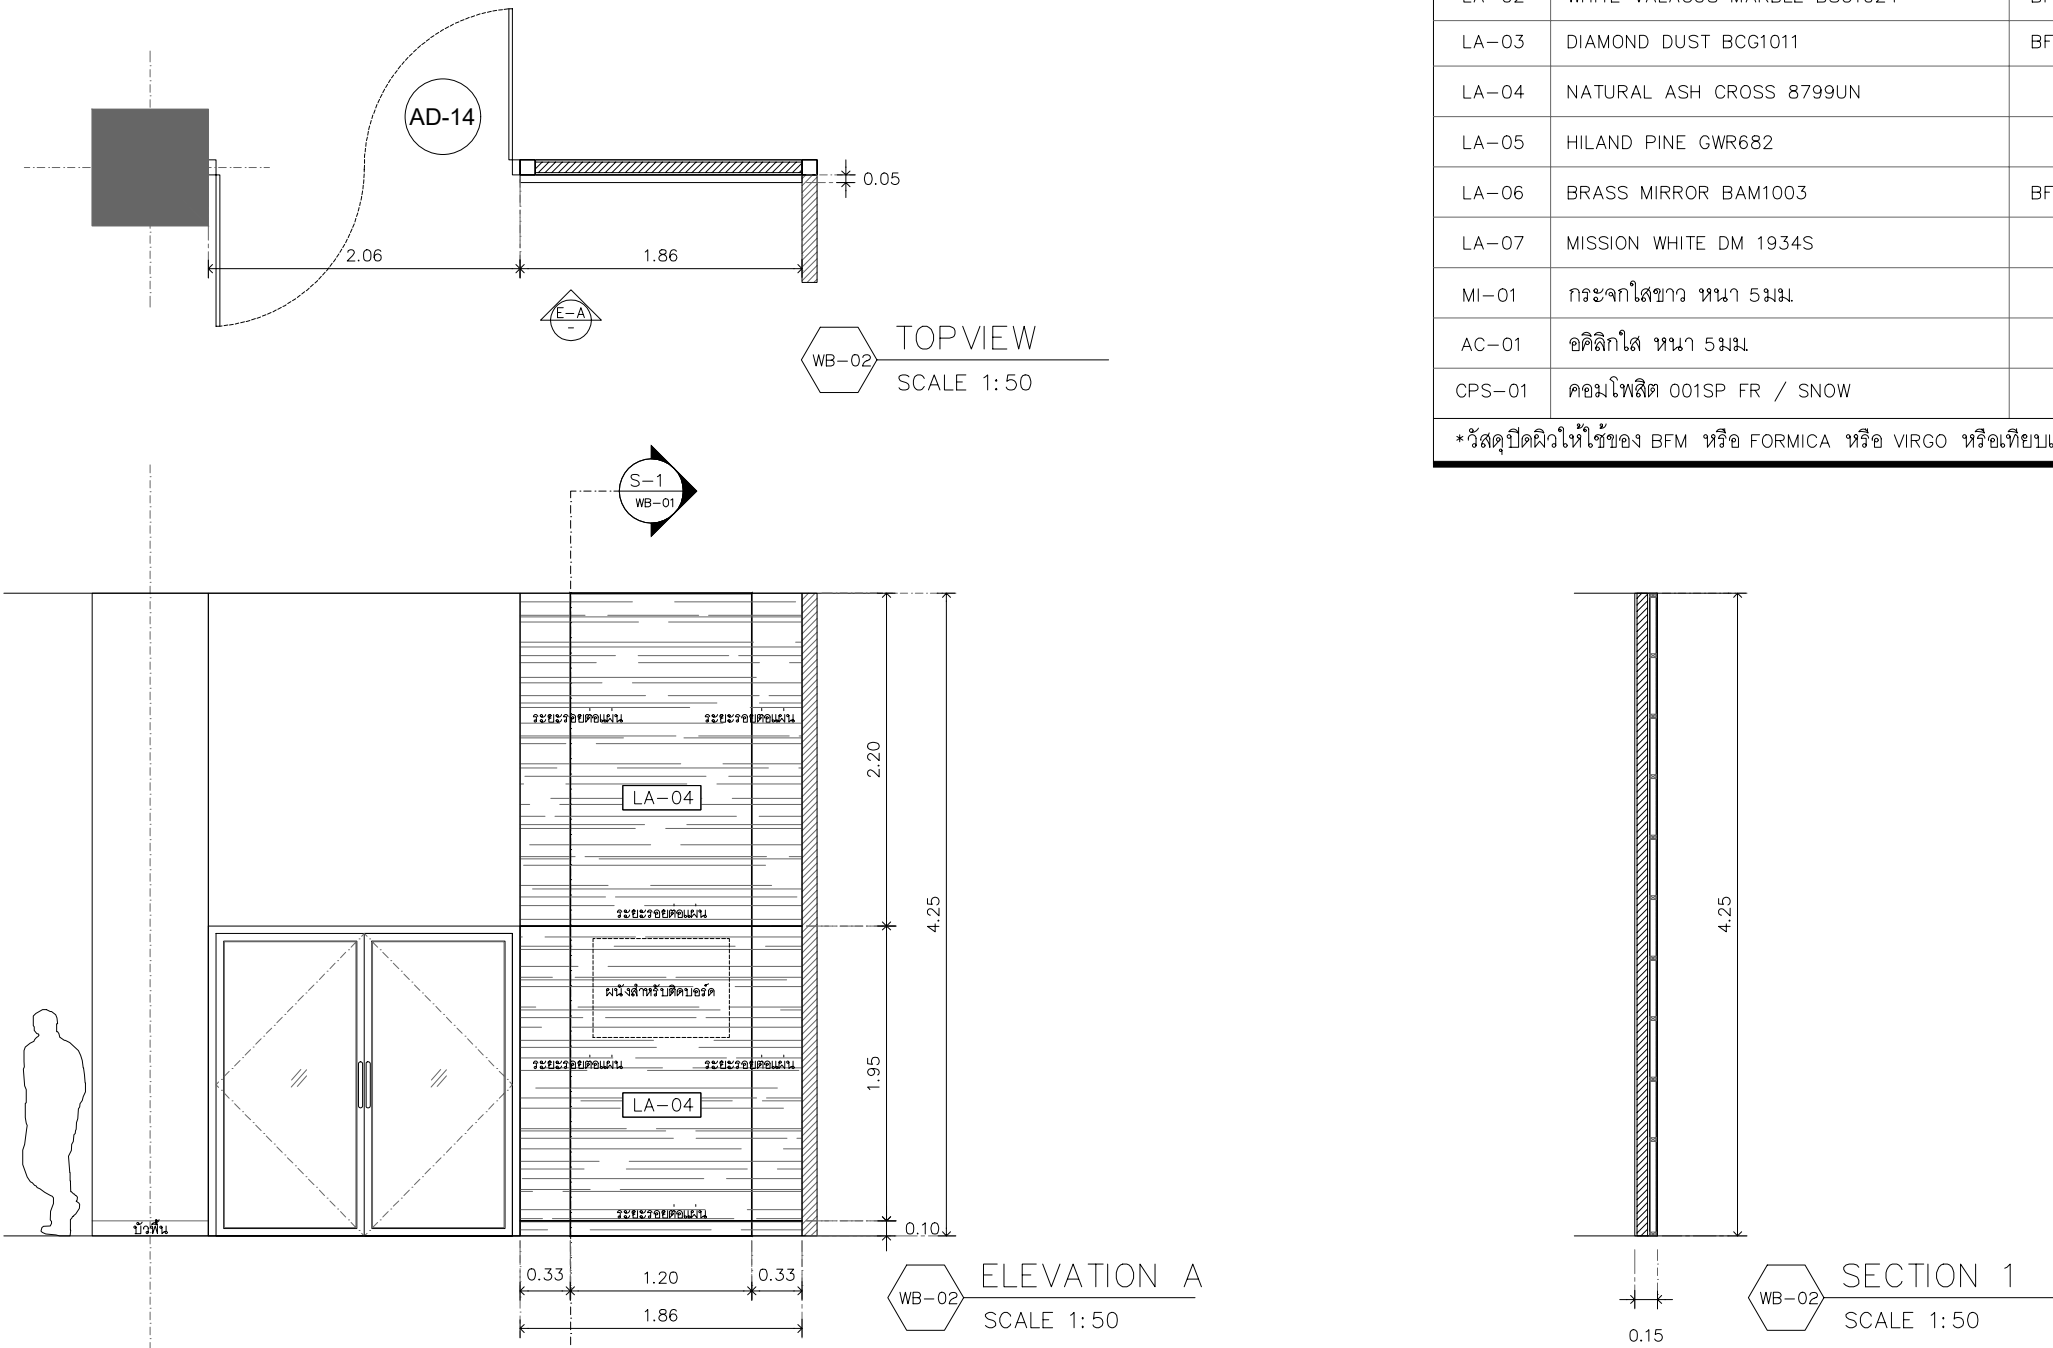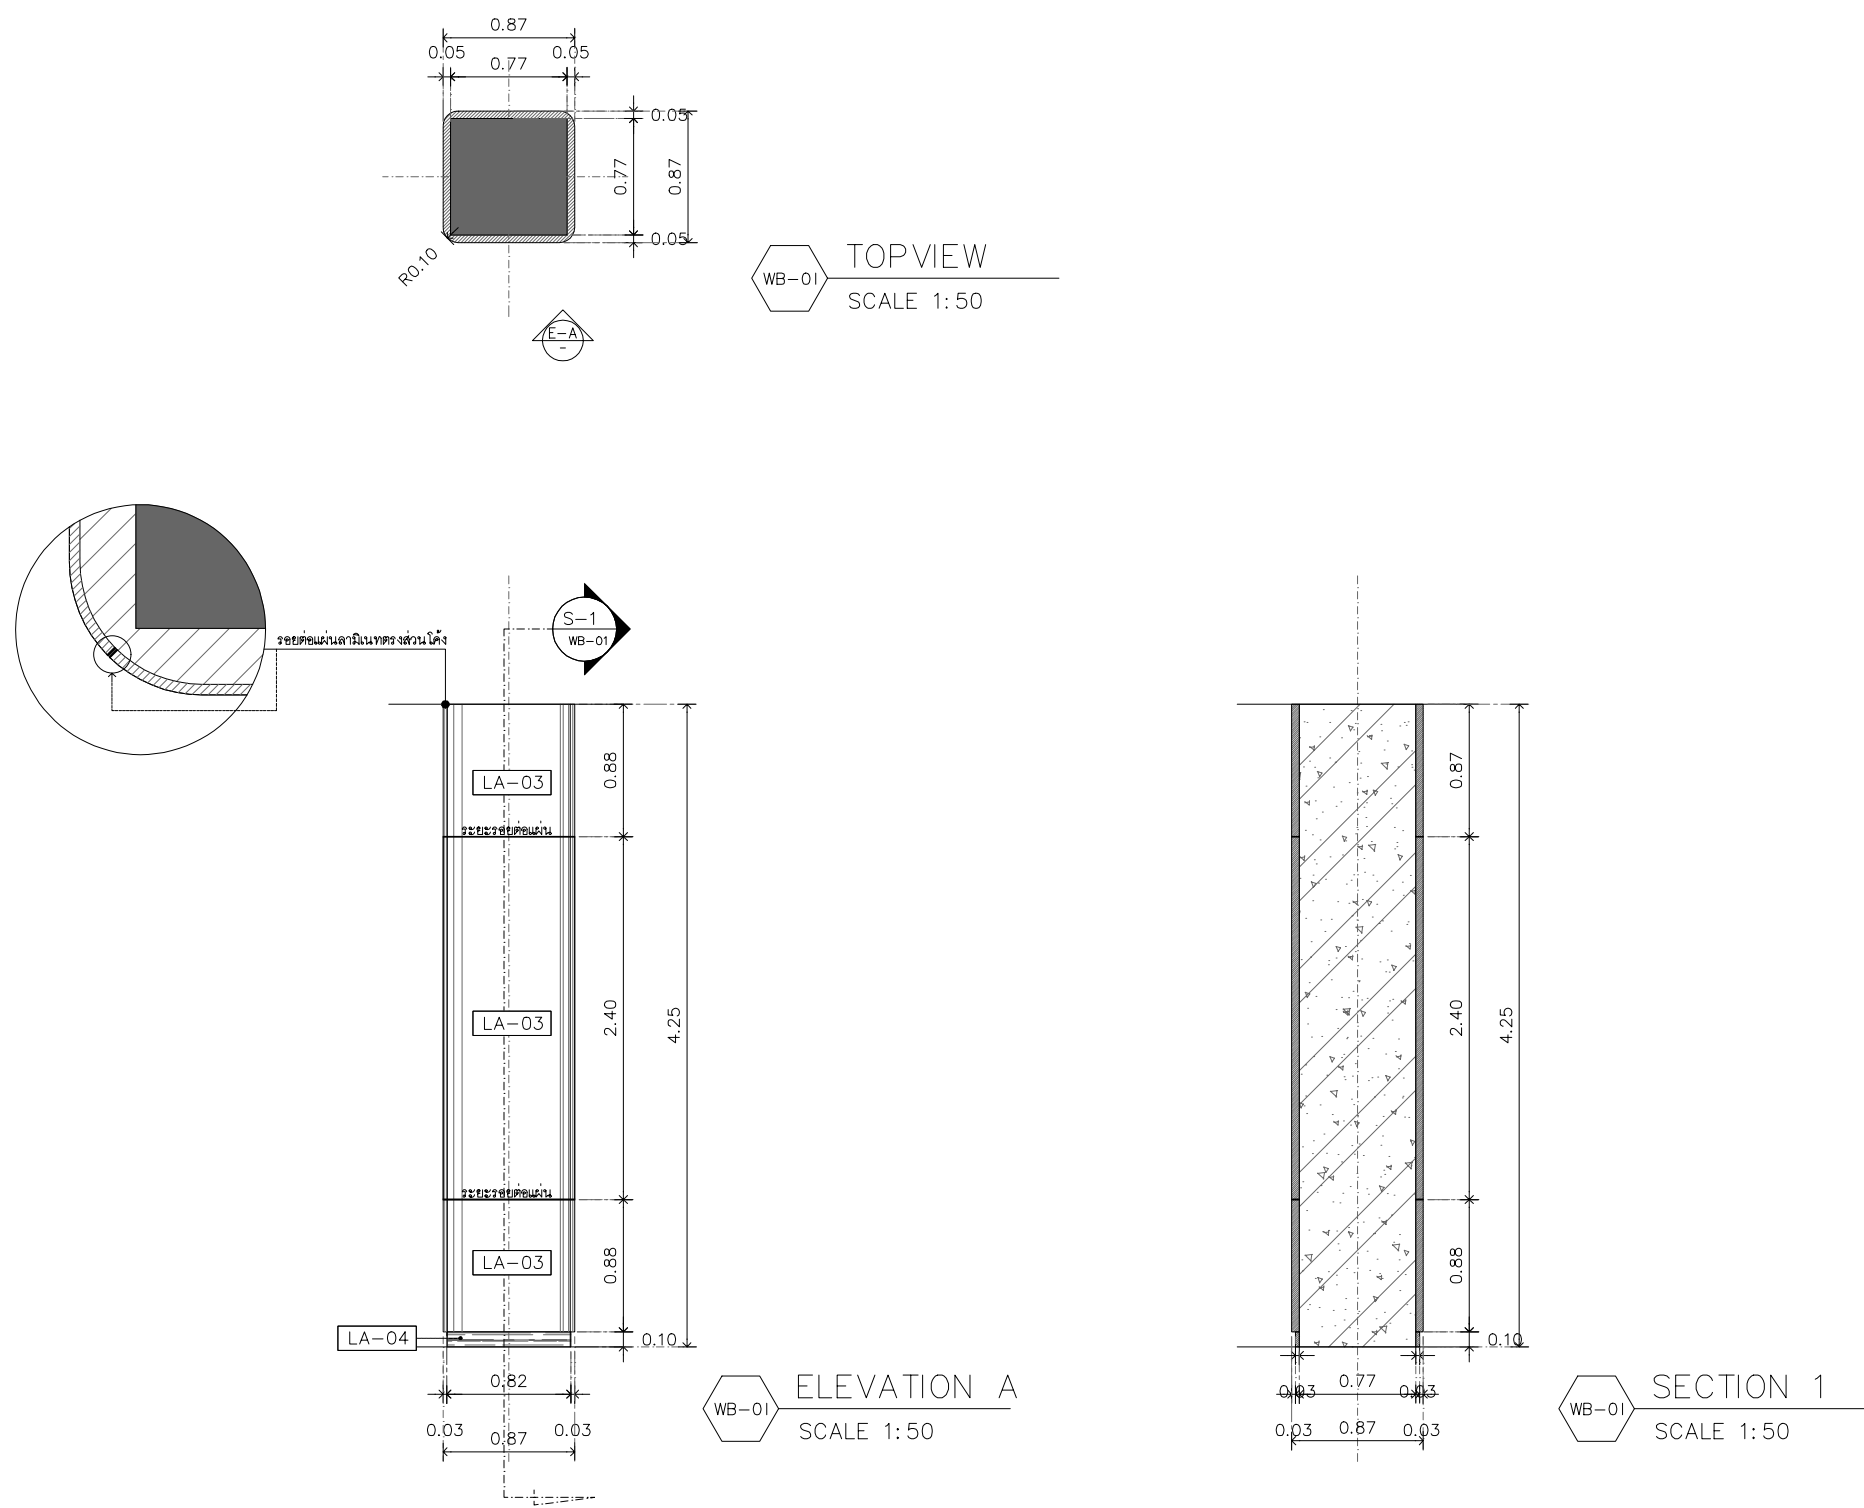


ตารางวัสดุ			
รหัส	รุ่น	ยี่ห้อ	สี
LA-01	COFFEE DIVA BAFP1110	BFM LAMINATES	สีน้ำตาลเบจ
LA-02	WHITE VALACUS MARBLE BSG1024	BFM LAMINATES	ลายหินอ่อน
LA-03	DIAMOND DUST BCG1011	BFM LAMINATES	สีขาวฉ่ำเงา
LA-04	NATURAL ASH CROSS 8799UN	FORMICA	ลายไม้สีน้ำตาล
LA-05	HILAND PINE GWR682	GREENLAM	ลายไม้สีน้ำตาลอ่อน
LA-06	BRASS MIRROR BAM1003	BFM LAMINATES	สีโลหะทองแดง
LA-07	MISSION WHITE DM 1934S	VIRGO	สีน้ำตาล
MI-01	กระชากใส่ข้าว หน้า 5 มม.	-	-
AC-01	อลูมิเนียม หน้า 5 มม.	-	ขาวใส
CPS-01	คอมโพสิต 001SP FR / SNOW	KNAUF	สีขาว
*วัสดุติดผนังใช้ของ BFM หรือ FORMICA หรือ VIRGO หรือเทียบเท่า			

รหัส	WB-01	ตำแหน่ง	โถงพักคอย
ลักษณะ	ผนังตกแต่งเสา	จำนวน	7


รหัส	WB-02	ตำแหน่ง	โถงพักคอย
ลักษณะ	ผนังตกแต่งบริเวณหน้าลิฟท์	จำนวน	1

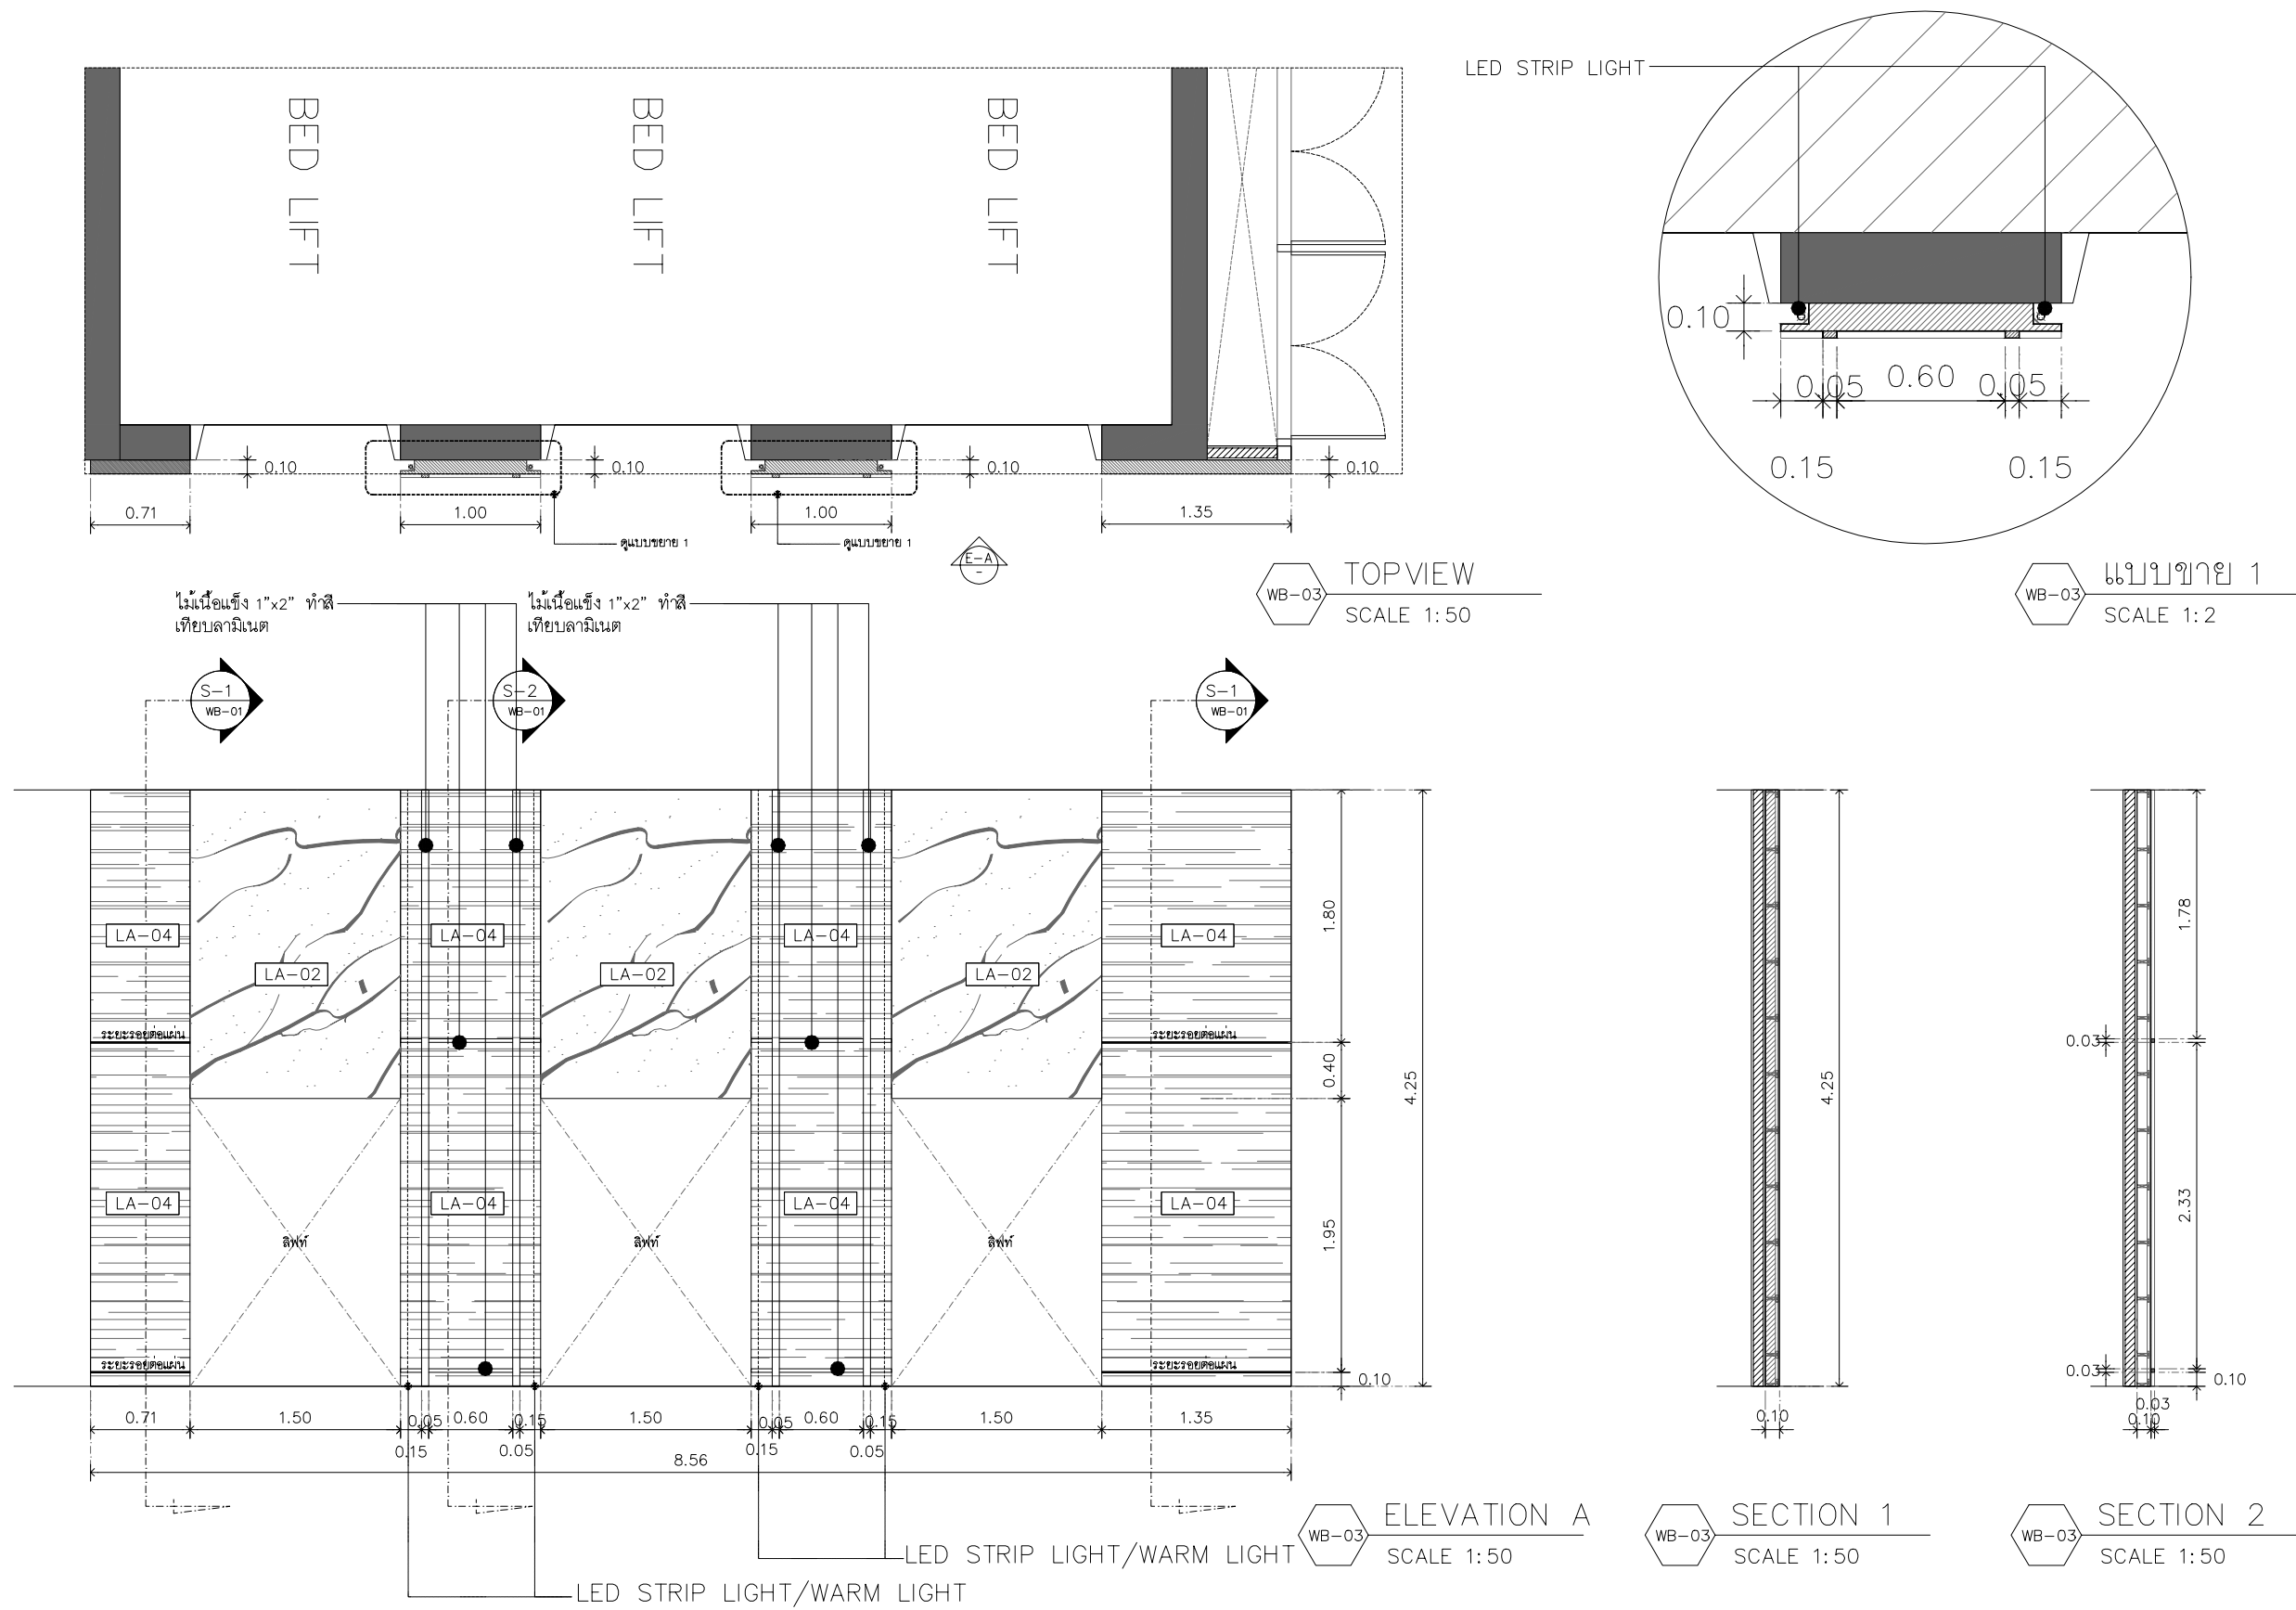

รหัส	WB-03	ตำแหน่ง	หน้าลิฟท์
ลักษณะ	ผนังตกแต่งหน้าลิฟท์	จำนวน	1

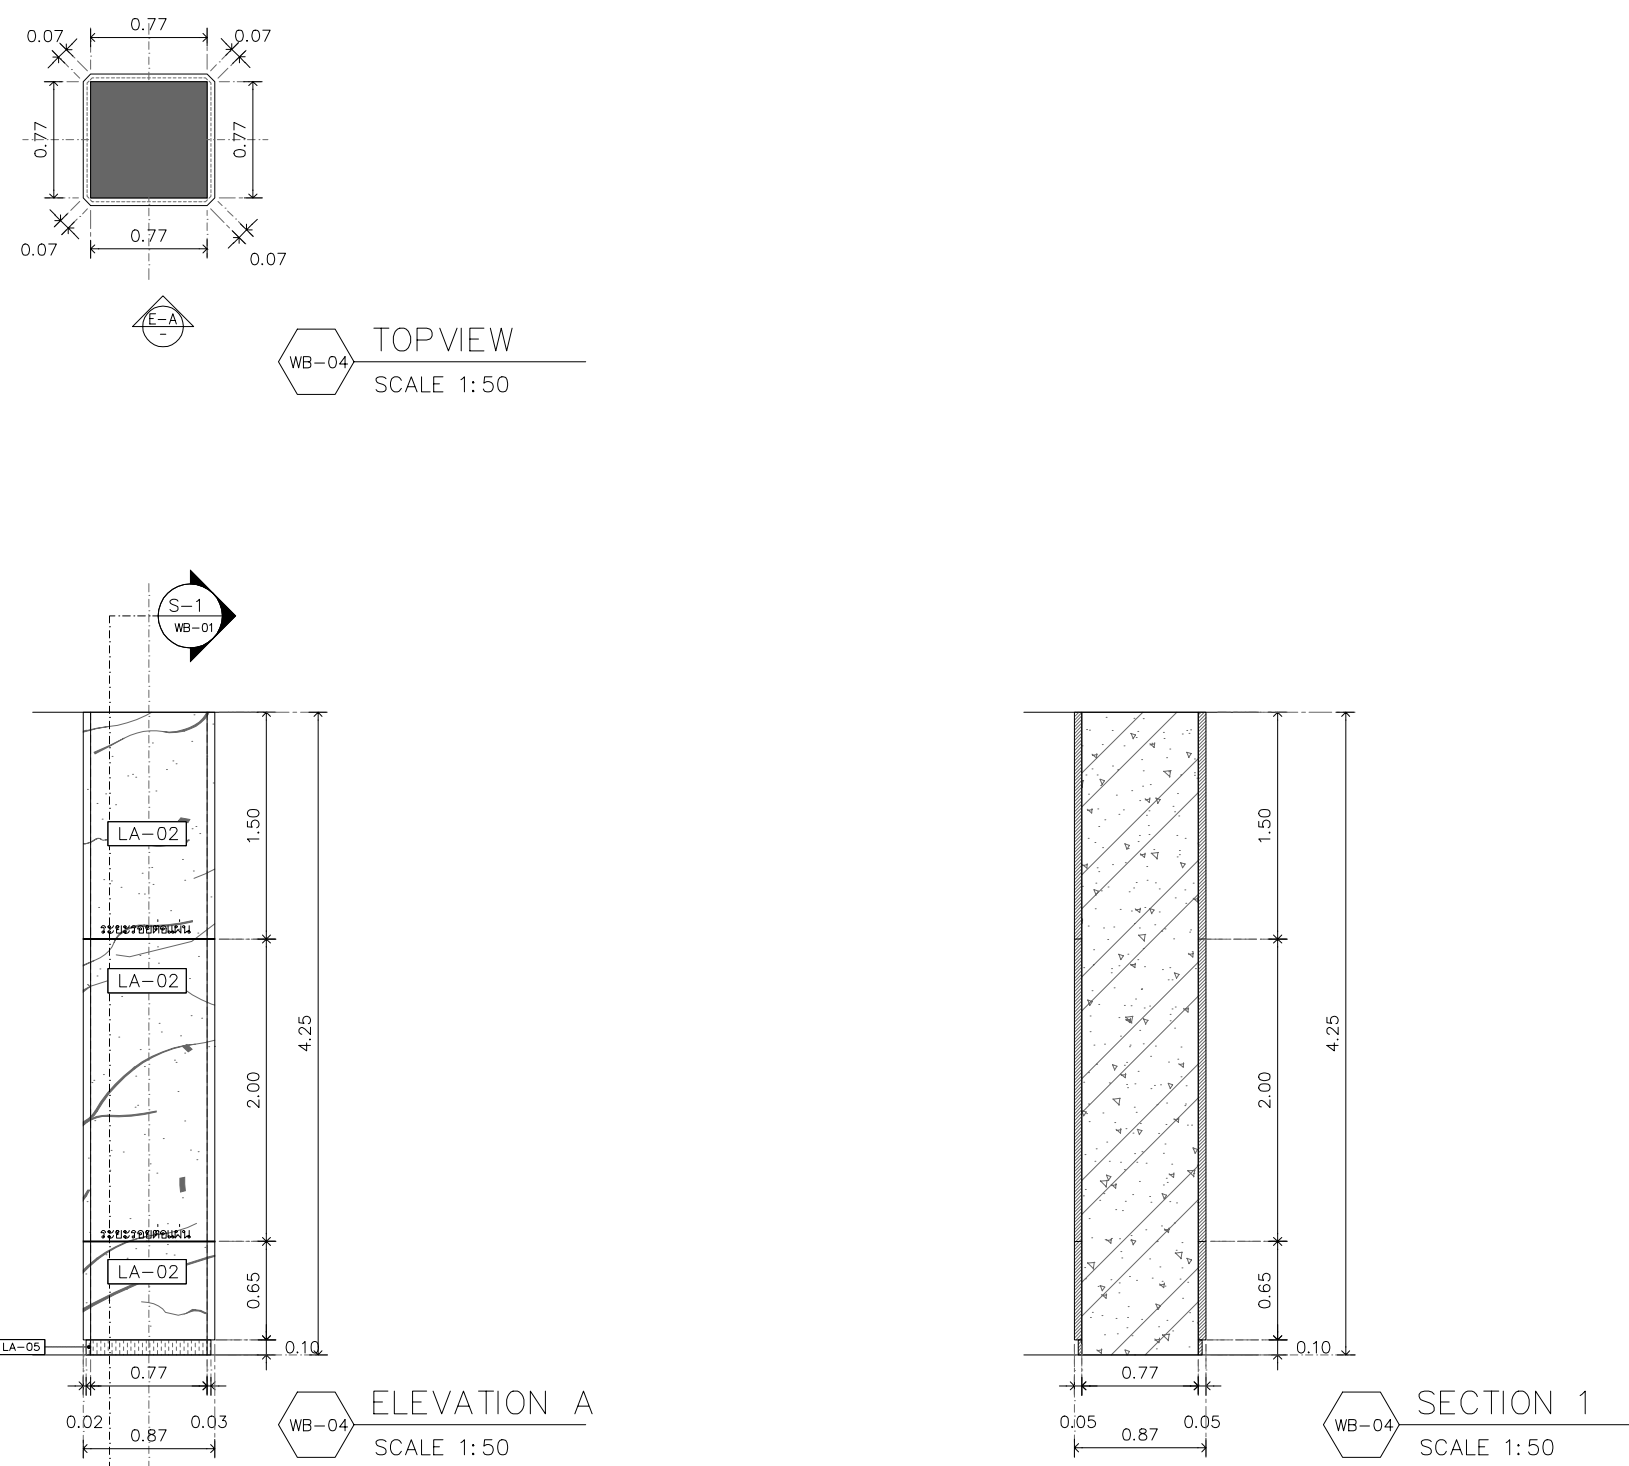

รหัส	WB-04	ตำแหน่ง	โถงพักคอย OPD ทั่วไป
ลักษณะ	ผนังตกแต่งเสา	จำนวน	4




สถาบันโรครวงอก
CENTRAL CHEST INSTITUTE OF THAILAND

PROJECT

DESIGNER

ASSEMBUILD CO.,LTD

สำนักงานบริษัท แอสเซมบิลด์
123/263 หมู่ 13 ถนนบึงทอง ถนนบึงทอง
จ.นนทบุรี 11110 โทร 02-043-0133
E-MAIL : ASSEMBUILD.STU@GMAIL.COM

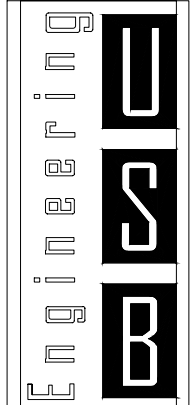

USB
ENGINEERING CO.,LTD.
2/12 Grandville Urbanist Blvd.,
Soi Ladphrao 101 (Soi 53)
Klongjan, Bangkok,
Bangkok 10240 THAILAND
Tel : 02-1388839-40
Fax : 02-1388840
E-mail :
deemak_9@usbengineering.com
www.usbengineering.com

PROJECT MANAGER

ARCHITECTS

INTERIOR DESIGN

STRUCTURAL ENGINEERS

ELECTRICAL ENGINEERS

MECHANICAL ENGINEERS

SANITARY ENGINEERS

FOR APPROVED

FOR CONSULTANT

AS BUILT

รายละเอียดและรูปแบบดีไซน์ทั้งหมดนี้
เป็นกรรมสิทธิ์ของ หน่วยงานผู้จัดทำ
แอสเซมบิลด์ แต่เพียงผู้เดียว
ห้ามผู้ใดดัดแปลง แก้ไข ส่วนหนึ่งส่วนใด
หรือทั้งหมด เพื่อกะทำการอย่างหนึ่งอย่างใด
ที่ส่งมอบไว้ด้วยความยินยอมจาก
หน่วยงานผู้จัดทำ แอสเซมบิลด์
เป็นลายลักษณ์อักษร
All designs and drawing are intellectual
property rights of
ASSEM BUILD Ltd.Part
and cannot be used
Duplicate or disclose the work
in whole or in part and in any manner
with out their prior written consent.

DRAWING

CHECKED

APPROVED


DATE

1:50


SCALE

A1

WB-01

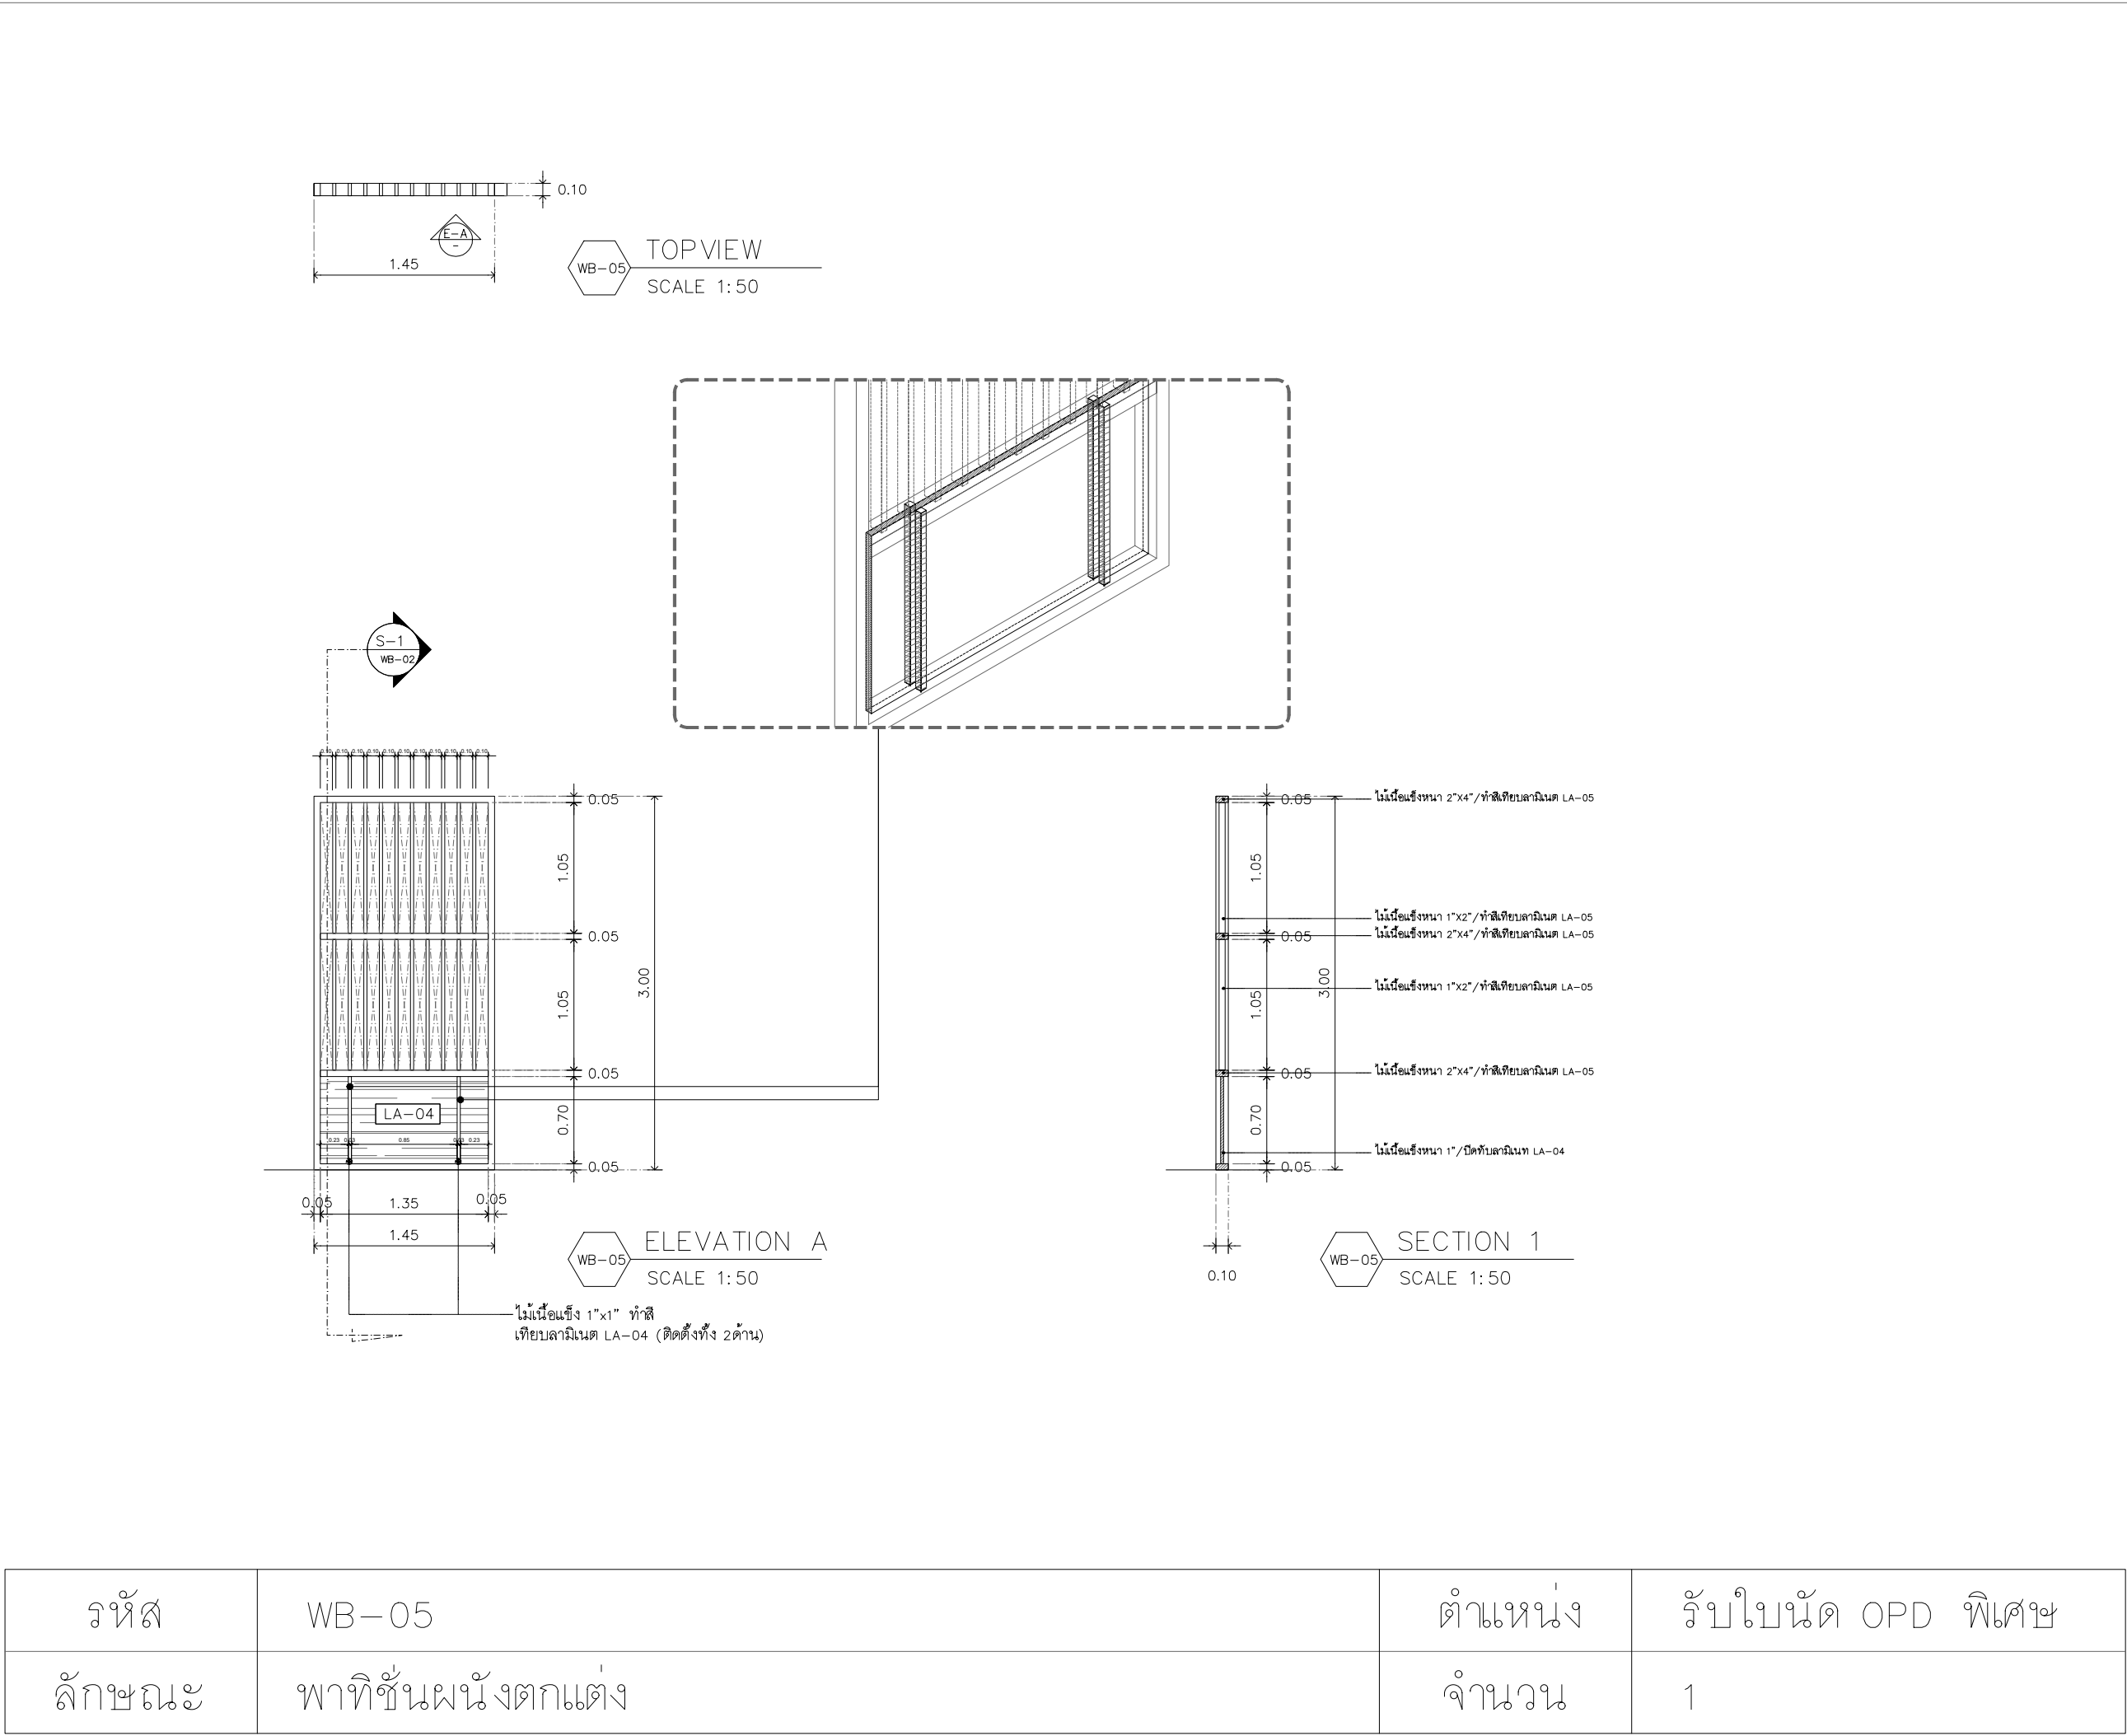


รหัส	WB-07	ตำแหน่ง	รับใบนัด OPD พิเศษ
ลักษณะ	พาทีชั้นผนังตกแต่ง	จำนวน	1

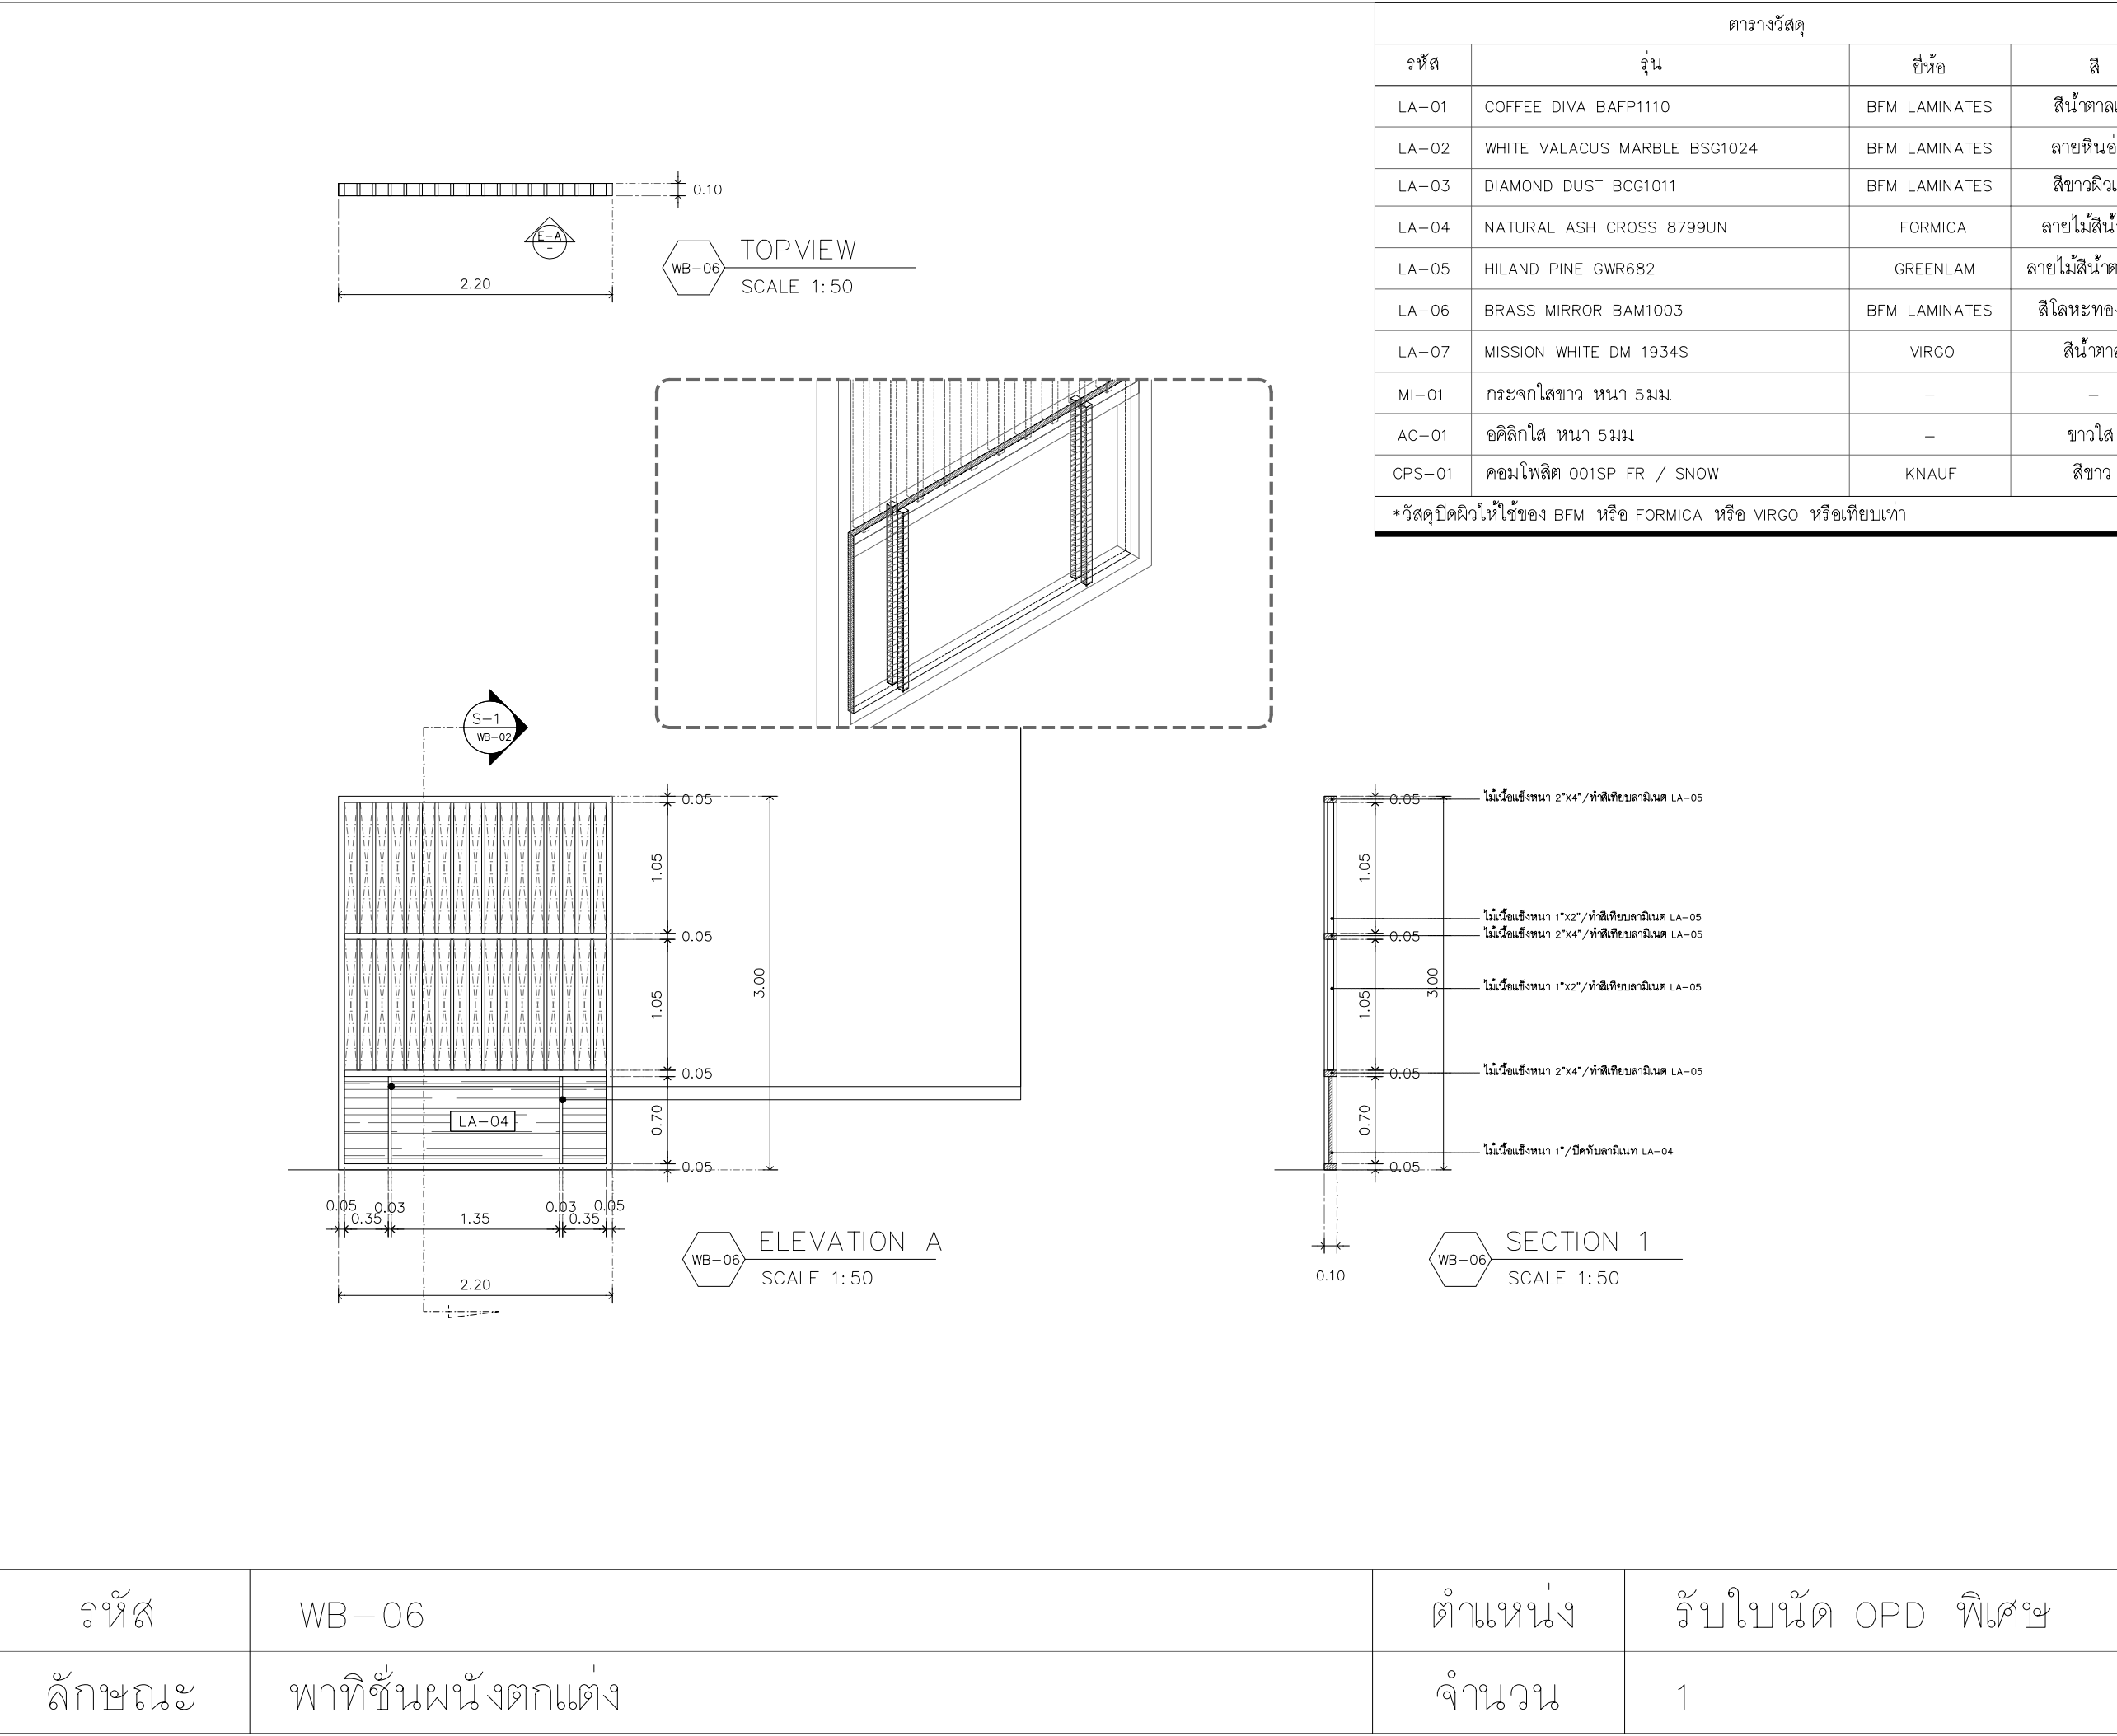

รหัส	WB-08	ตำแหน่ง	รับใบนัด OPD พิเศษ
ลักษณะ	สวนแนวตั้งผนังเทียม	จำนวน	1

ตารางวัสดุ			
รหัส	รุ่น	ยี่ห้อ	สี
LA-01	COFFEE DIVA BAFP1110	BFM LAMINATES	สีน้ำตาลเบจ
LA-02	WHITE VALACUS MARBLE BSG1024	BFM LAMINATES	ลายหินอ่อน
LA-03	DIAMOND DUST BCG1011	BFM LAMINATES	สีขาวฉ่ำเงา
LA-04	NATURAL ASH CROSS 8799UN	FORMICA	ลายไม้สีน้ำตาล
LA-05	HILAND PINE GWR682	GREENLAM	ลายไม้สีน้ำตาลอ่อน
LA-06	BRASS MIRROR BAM1003	BFM LAMINATES	สีโลหะทองแดง
LA-07	MISSION WHITE DM 1934S	VIRGO	สีน้ำตาล
MI-01	กระชากใบขาว หน้า 5 มม.	—	—
AC-01	อลูมิเนียม หน้า 5 มม.	—	ขาวใส
CPS-01	คอมโพสิต 001SP FR / SNOW	KNAUF	สีขาว
*วัสดุติดผนังใช้ของ BFM หรือ FORMICA หรือ VIRGO หรือเทียบเท่า			

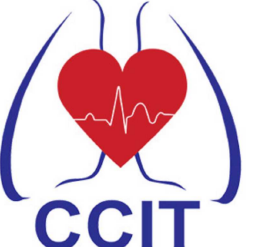


สถาบันโรครวงอก
CENTRAL CHEST INSTITUTE OF THAILAND

PROJECT

DESIGNER

สำนักงานสถาปัตย์ แอสเซมบิลด์

123/263 หมู่ 13 ถนนบึงทอง ถนนบึงทอง
ถนนสุขุมวิท 11110 โทร 02-043-0133
E-MAIL : ASSEMBUILD.STU@GMAIL.COM

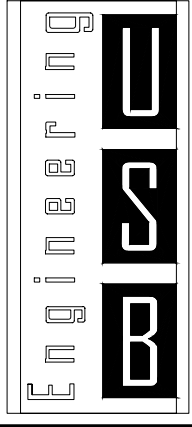

USB
ENGINEERING CO.,LTD.
2/12 Grandville Urbanist Blvd.,
Soi Ladphrao 101 (Soi 53)
Klongkran, Bangkok,
Bangkok 10240 THAILAND
Tel : 02-1388839-40
Fax : 02-1388840
E-mail :
deemak_9@usbengineering.com
www.usbengineering.com

PROJECT MANAGER

ARCHITECTS

INTERIOR DESIGN

STRUCTURAL ENGINEERS

ELECTRICAL ENGINEERS

MECHANICAL ENGINEERS

SANITARY ENGINEERS

FOR APPROVED

FOR CONSULTANT

AS BUILT

รายละเอียดและรูปแบบได้เสนอทั้งหมดนี้
เป็นกรรมสิทธิ์ของ ทางผู้เสนอจัดทำ
แอสเซมบิลด์ แต่เพียงผู้เดียว
ห้ามผู้ใดดัดแปลง แก้ไข ส่วนหนึ่งส่วนใด
หรือทั้งหมด เพื่อกะทำการอย่างหนึ่งอย่างใด
ที่ส่งมอบได้รับความยินยอมจาก
ทางผู้เสนอจัดทำ แอสเซมบิลด์
เป็นลายลักษณ์อักษร

All designs and drawing are intellectual
property rights of
ASSEM BUILD Ltd.Part
and cannot be used
Duplicate or disclose the work
in whole or in part and in any manner
with out their prior written consent.

DRAWING

CHECKED

APPROVED



DATE

1:50



SCALE

A1


WB-02

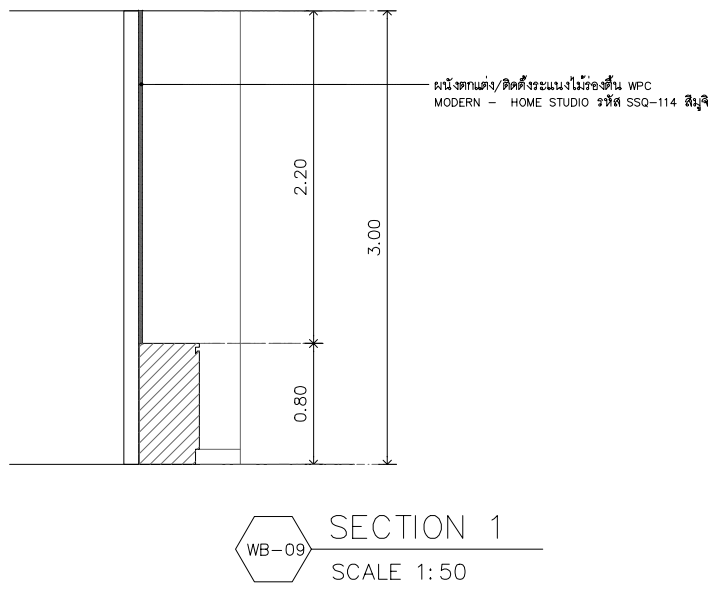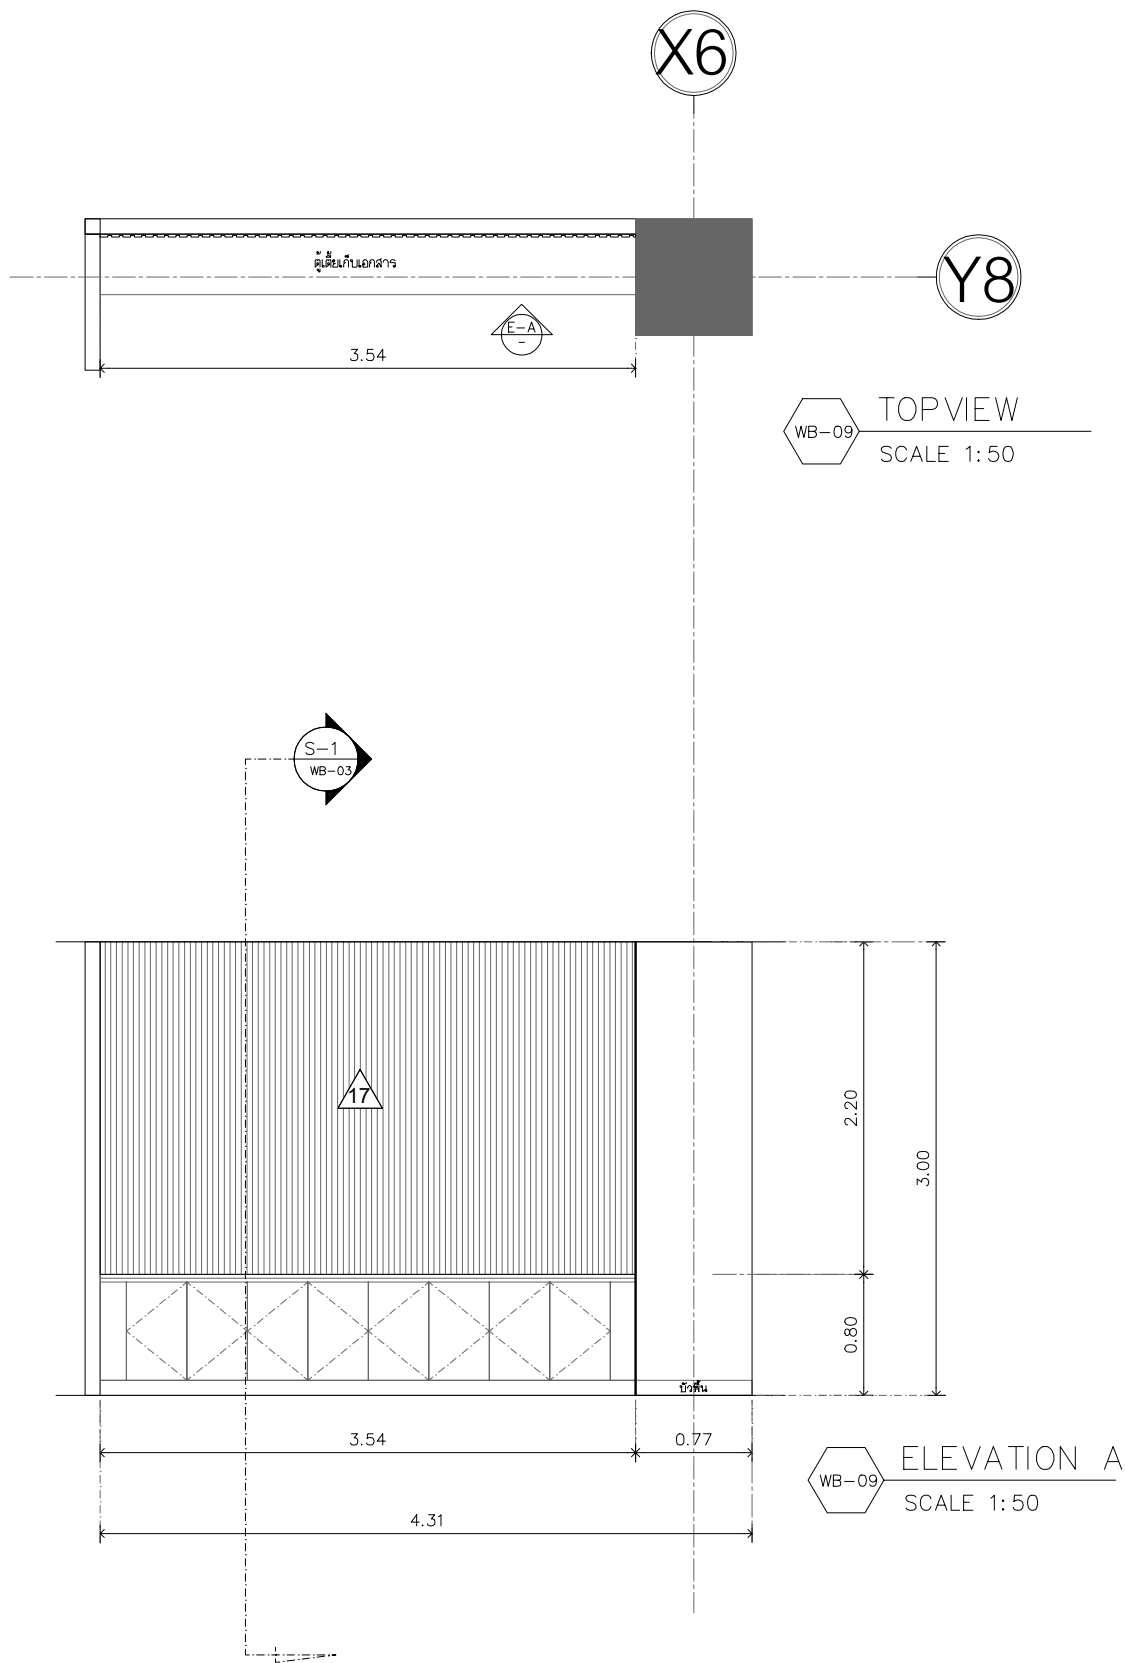

รหัส	WB-09	ตำแหน่ง	ห้องตรวจพิเศษผู้สูงอายุ
ลักษณะ	ผนังตกแต่งระแนงไม้เทียม	จำนวน	1

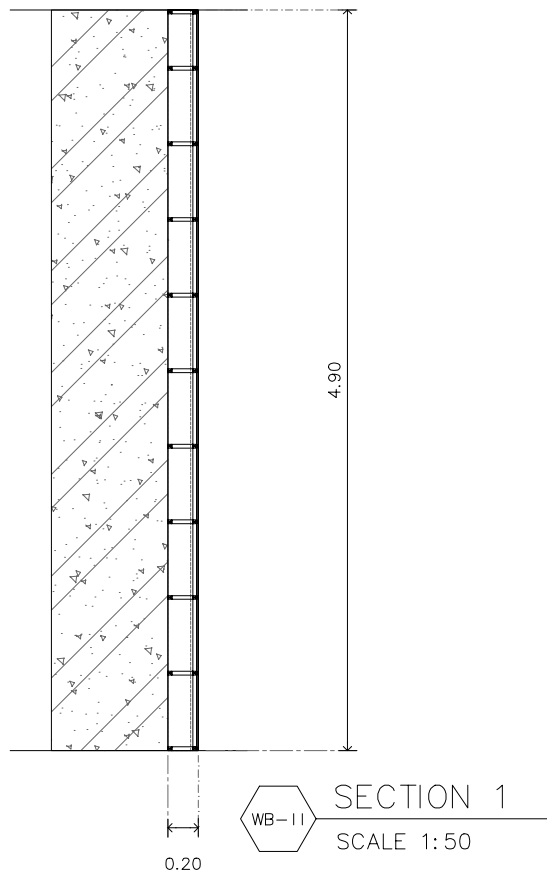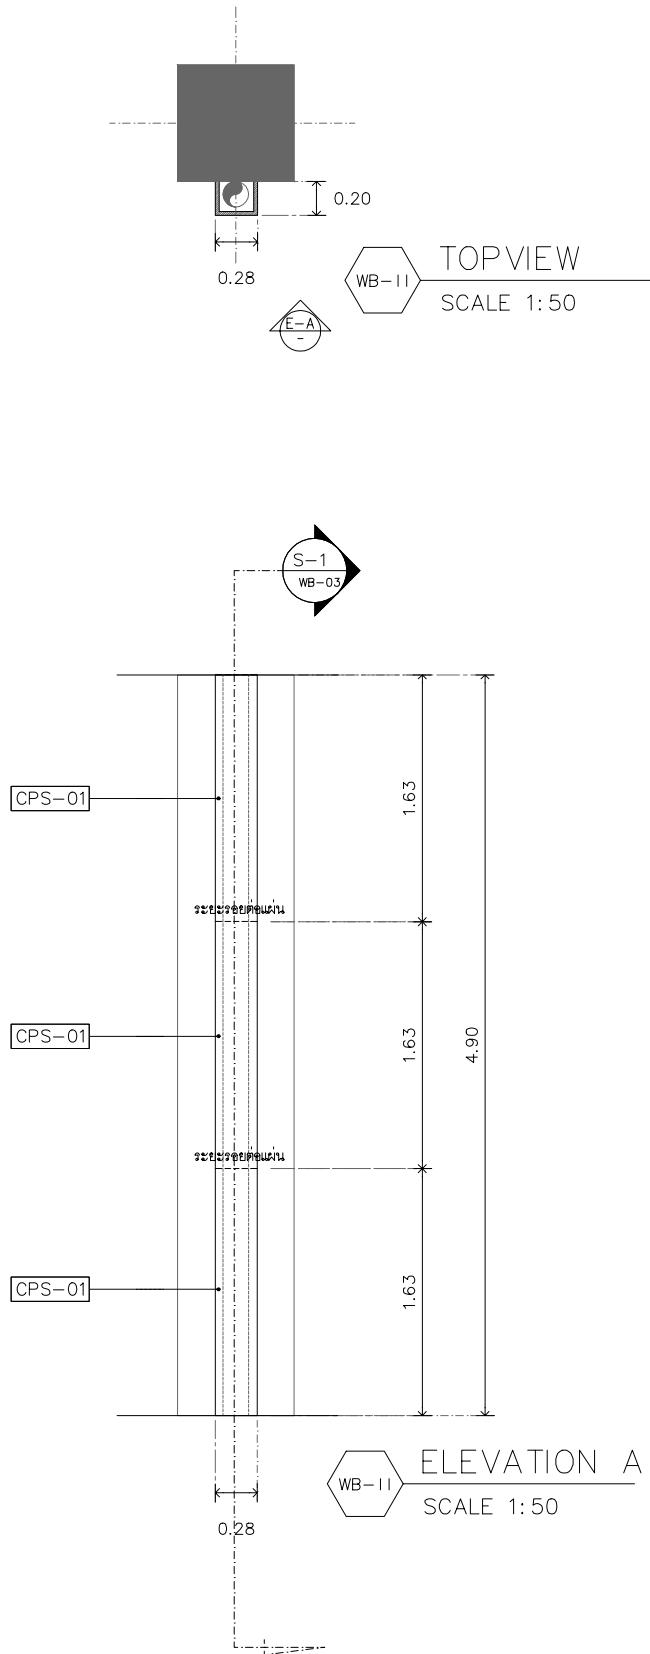


รหัส	WB-11	ตำแหน่ง	ริมอาคารภายนอก
ลักษณะ	ผนังตกแต่งบังท่อกานระบบของอาคาร	จำนวน	5

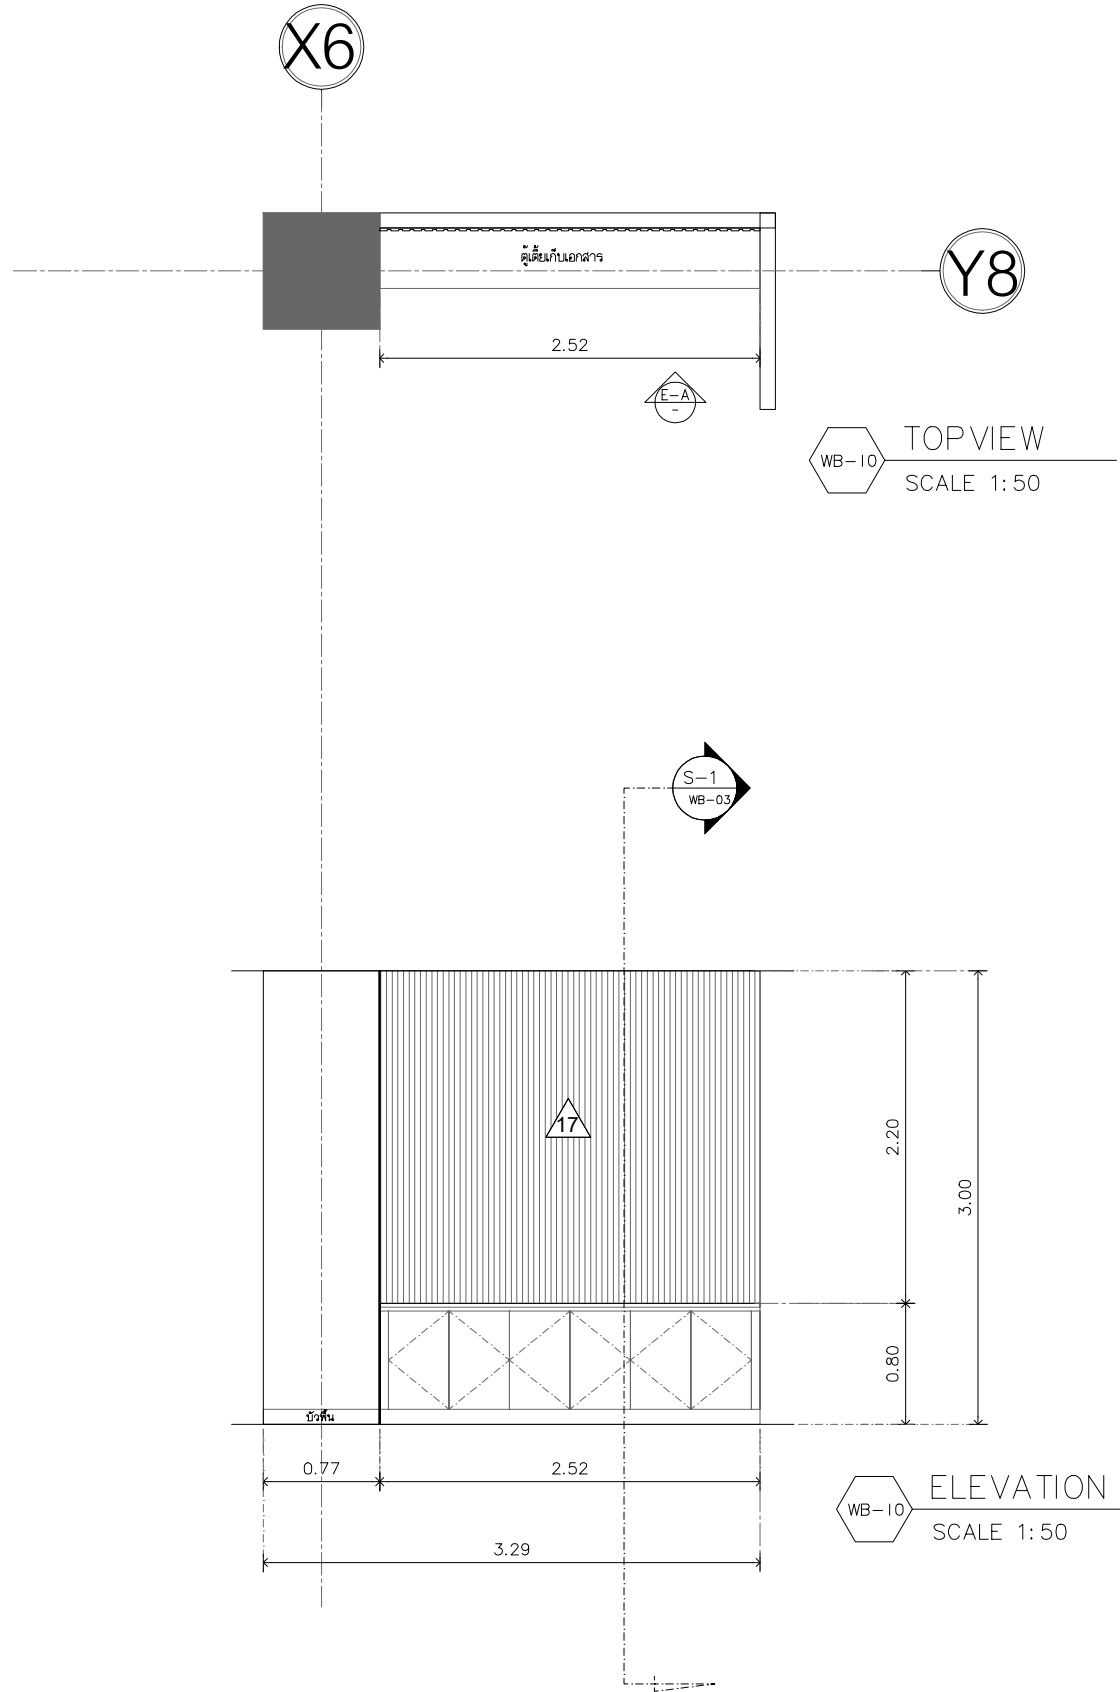

WB-10
ELEVATION A
SCALE 1:50


รหัส	WB-10	ตำแหน่ง	ห้องตรวจพิเศษผู้สูงอายุ
ลักษณะ	ผนังตกแต่งระแนงไม้เทียม	จำนวน	1

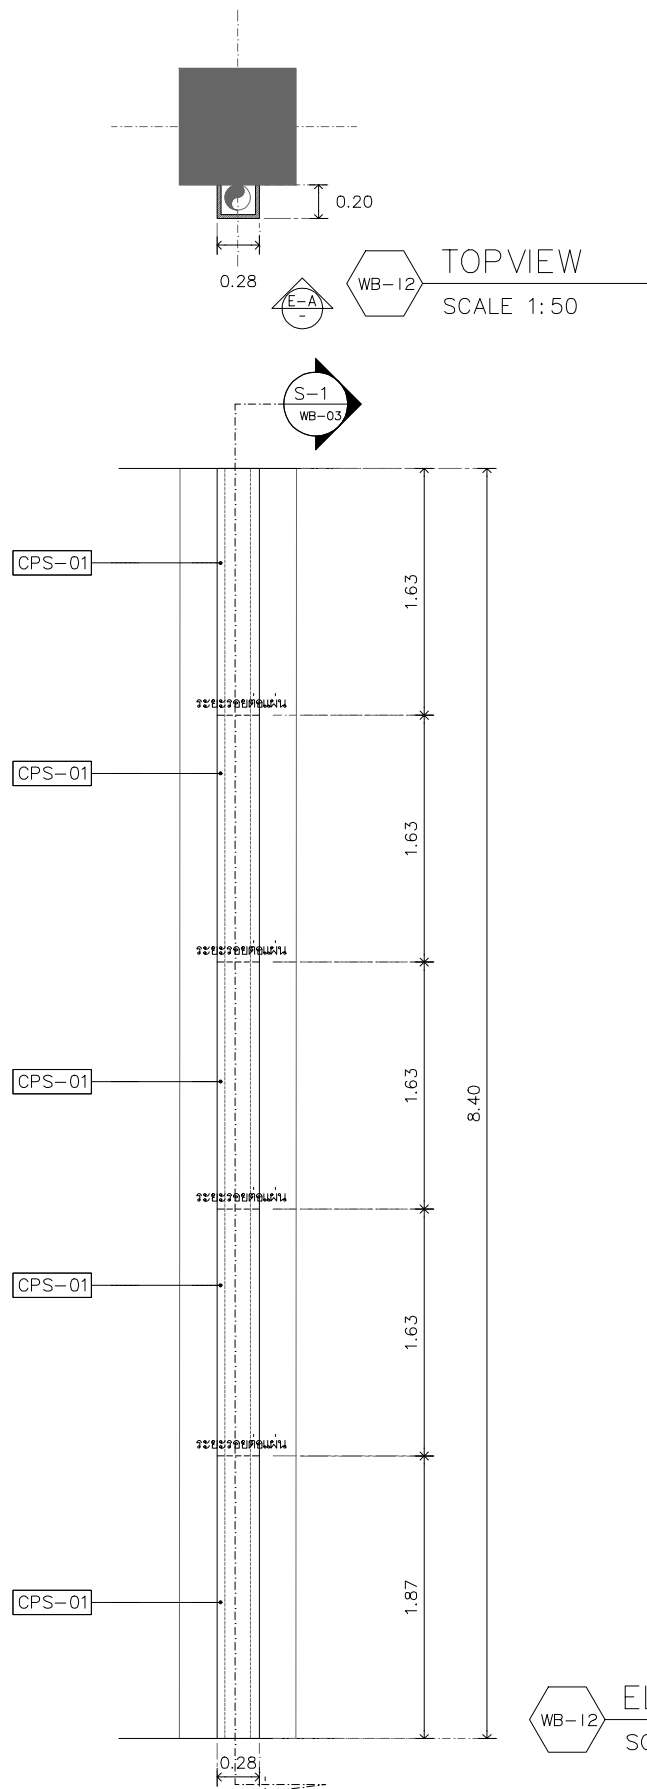


WB-12
ELEVATION A
SCALE 1:50

รหัส	WB-12	ตำแหน่ง	ด้านหน้าอาคารภายนอก
ลักษณะ	ผนังตกแต่งบังท่อกานระบบของอาคาร	จำนวน	2

รหัส	รุ่น	ยี่ห้อ	สี
LA-01	COFFEE DIVA BAFP1110	BFM LAMINATES	สีน้ำตาลเบจ
LA-02	WHITE VALACUS MARBLE BSG1024	BFM LAMINATES	ลายหินอ่อน
LA-03	DIAMOND DUST BCG1011	BFM LAMINATES	สีขาวฉ่ำเงา
LA-04	NATURAL ASH CROSS 8799UN	FORMICA	ลายไม้สีน้ำตาล
LA-05	HILAND PINE GWR682	GREENLAM	ลายไม้สีน้ำตาลอ่อน
LA-06	BRASS MIRROR BAM1003	BFM LAMINATES	สีโลหะทองแดง
LA-07	MISSION WHITE DM 1934S	VIRGO	สีขาว
MI-01	กระเบื้องสีขาว ขนาด 5 มม.	—	—
AC-01	ยิปซัมบอร์ด ขนาด 5 มม.	—	ขาวใส
CPS-01	คอนกรีตอัดฉีด 001SP FR / SNOW	KNAUF	สีขาว

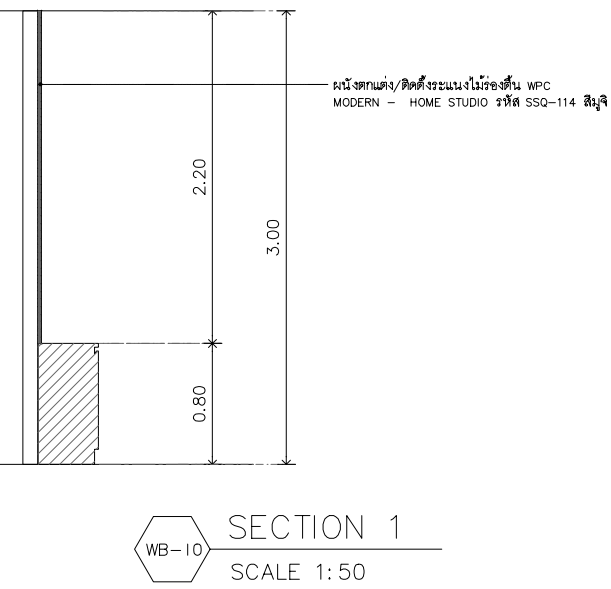

WB-10
SECTION 1
SCALE 1:50



สถาบันโรครวงอก
CENTRAL CHEST INSTITUTE OF THAILAND

PROJECT
ปรับปรุงแผนกผู้ป่วยนอก (OPD)

DESIGNER
ASSEMBUILD CO.,LTD

ฝ่ายศูนย์จำกัด แอสเซมบลด์
123/263 หมู่ 13 ถนนบึงทอง ถนนบึงทอง
จ.นนทบุรี 11110 โทร 02-043-0133
E-MAIL : ASSEMBUILD.STU@GMAIL.COM

USE
ENGINEERING CO.,LTD.
2/12 Grandville Urbanist Blvd.,
Soi Ladphrao 101 (Soi 53)
Klongjan, Bangkok,
Bangkok 10240 THAILAND
Tel : 02-1388839-40
Fax : 02-1388840
E-mail :
deemak_9@usbengineering.com
www.usbengineering.com

PROJECT MANAGER
ทวิศักดิ์ วัฒนชัย
ARCHITECTS
พูนเต็ม วัฒนวงษ์ศิริ สส.สถ.632
INTERIOR DESIGN
พงศ์พิศ บัวแก้ว สส.สน.229
STRUCTURAL ENGINEERS
ศุภกิจ ทัดวงศ์ สย.14736
ELECTRICAL ENGINEERS
สุติกร เชื้อทองคำ สฟท.4249
MECHANICAL ENGINEERS
สมชัย นิลพฤษณ์ กท.965
ทวิชัย ขวัญทอง กท.20729
ชัชวาล รัตนพันธ์ กท.42679
SANITARY ENGINEERS
วันชัย ยาวีร์ชนัน สส.185
ทวิชัย ขวัญทอง กท.20729
อภากร แสงนลาภ สย.6766


☐ FOR APPROVED
☐ FOR CONSULTANT
☐ AS BUILT

รายละเอียดและรูปแบบดีไซน์ทั้งหมดนี้
เป็นกรรมสิทธิ์ของ หน่วยงานจำกัด
แอสเซมบลด์ แต่เพียงผู้เดียว
ห้ามผู้ใดดัดแปลง แก้ไข ส่วนหนึ่งส่วนใด
หรือทั้งหมด เพื่อกะทำการอย่างหนึ่งอย่างใด
ที่เงินก่อนได้รับความยินยอมจาก
หน่วยงานจำกัด แอสเซมบลด์
เป็นลายลักษณ์อักษร
All designs and drawing are intellectual
property rights of
ASSEM BUILD Ltd.Part.
and cannot be used
Duplicate or disclose the work
in whole or in part and in any manner
with out their prior written consent.


DRAWING
WB-09-WB-12
CHECKED
APPROVED
DATE

1:50
A1


SCALE
WB-03

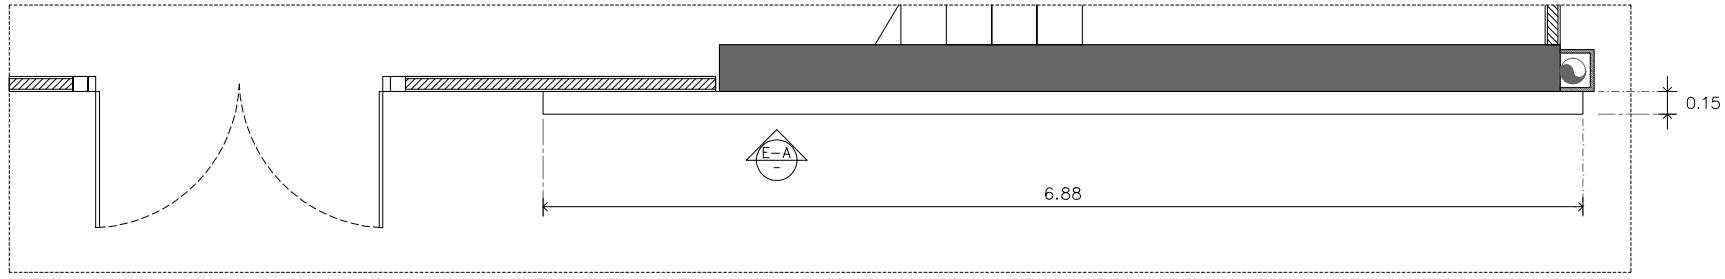


WB-13 TOPVIEW
SCALE 1:50

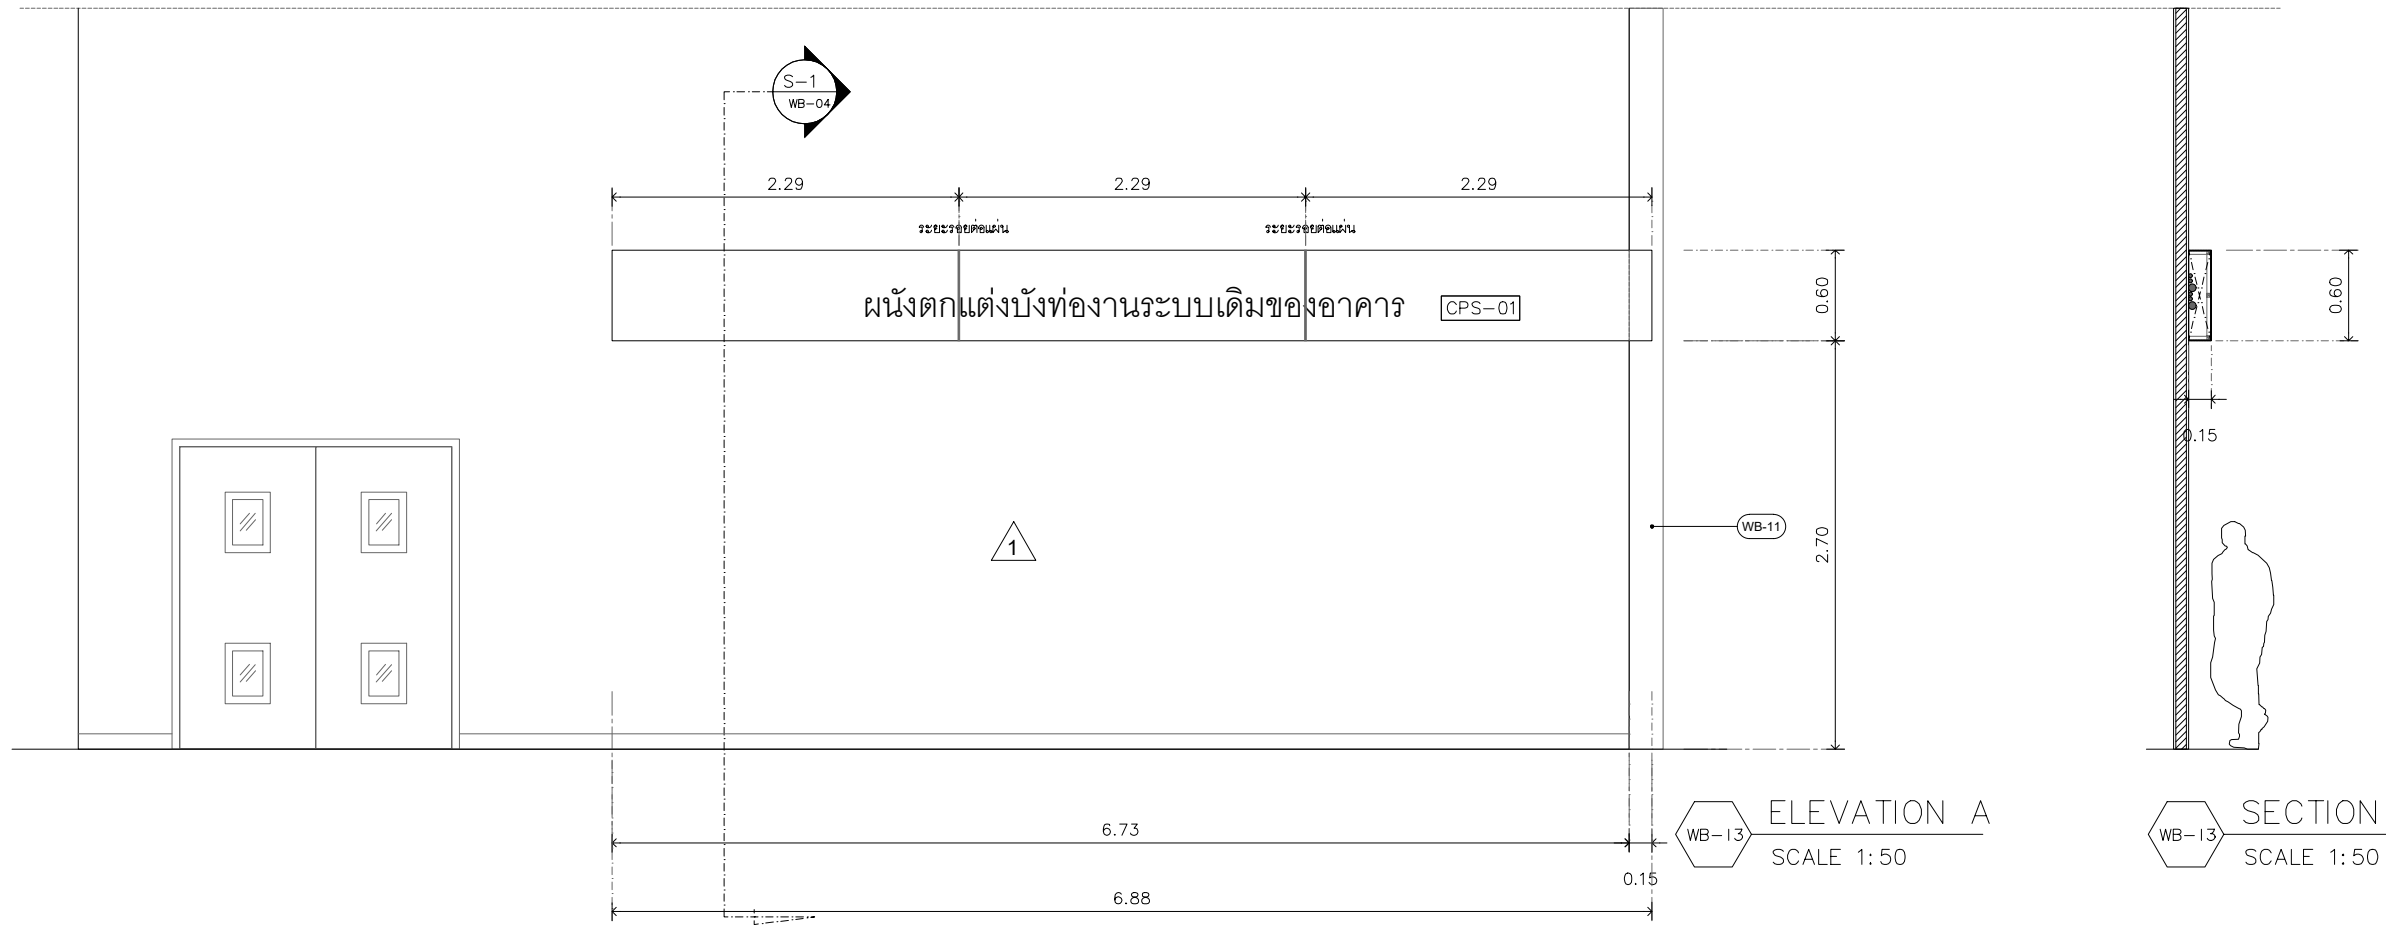


รหัส	WB-13	ตำแหน่ง	ริมอาคารภายนอก
ลักษณะ	ผนังตกแต่งบังท่อกวนระบบของอาคาร	จำนวน	1

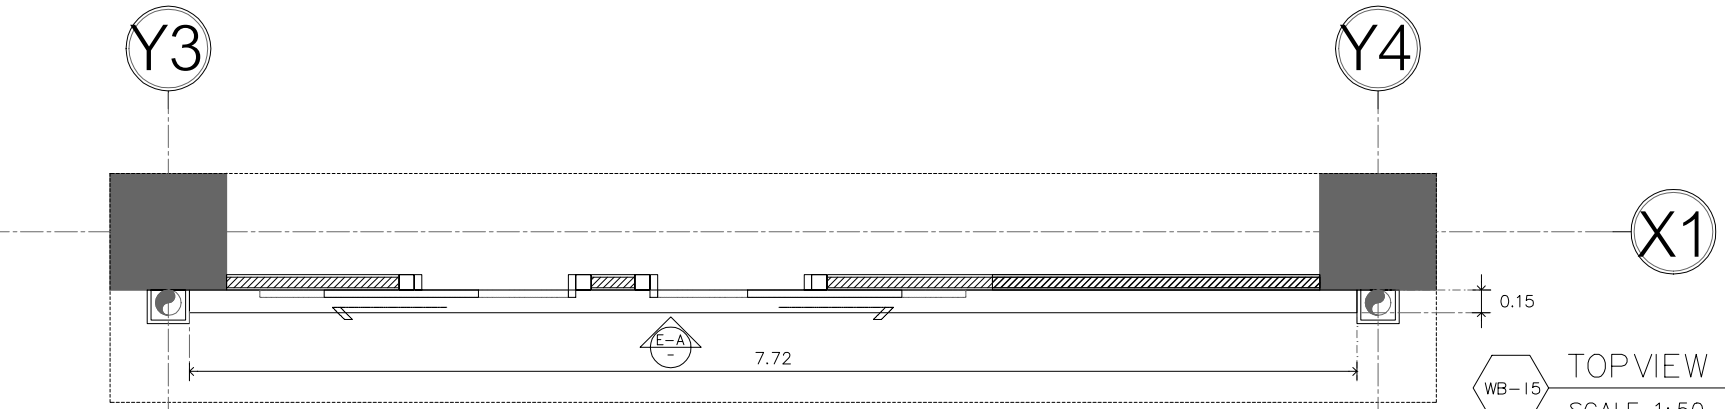


WB-15 TOPVIEW
SCALE 1:50

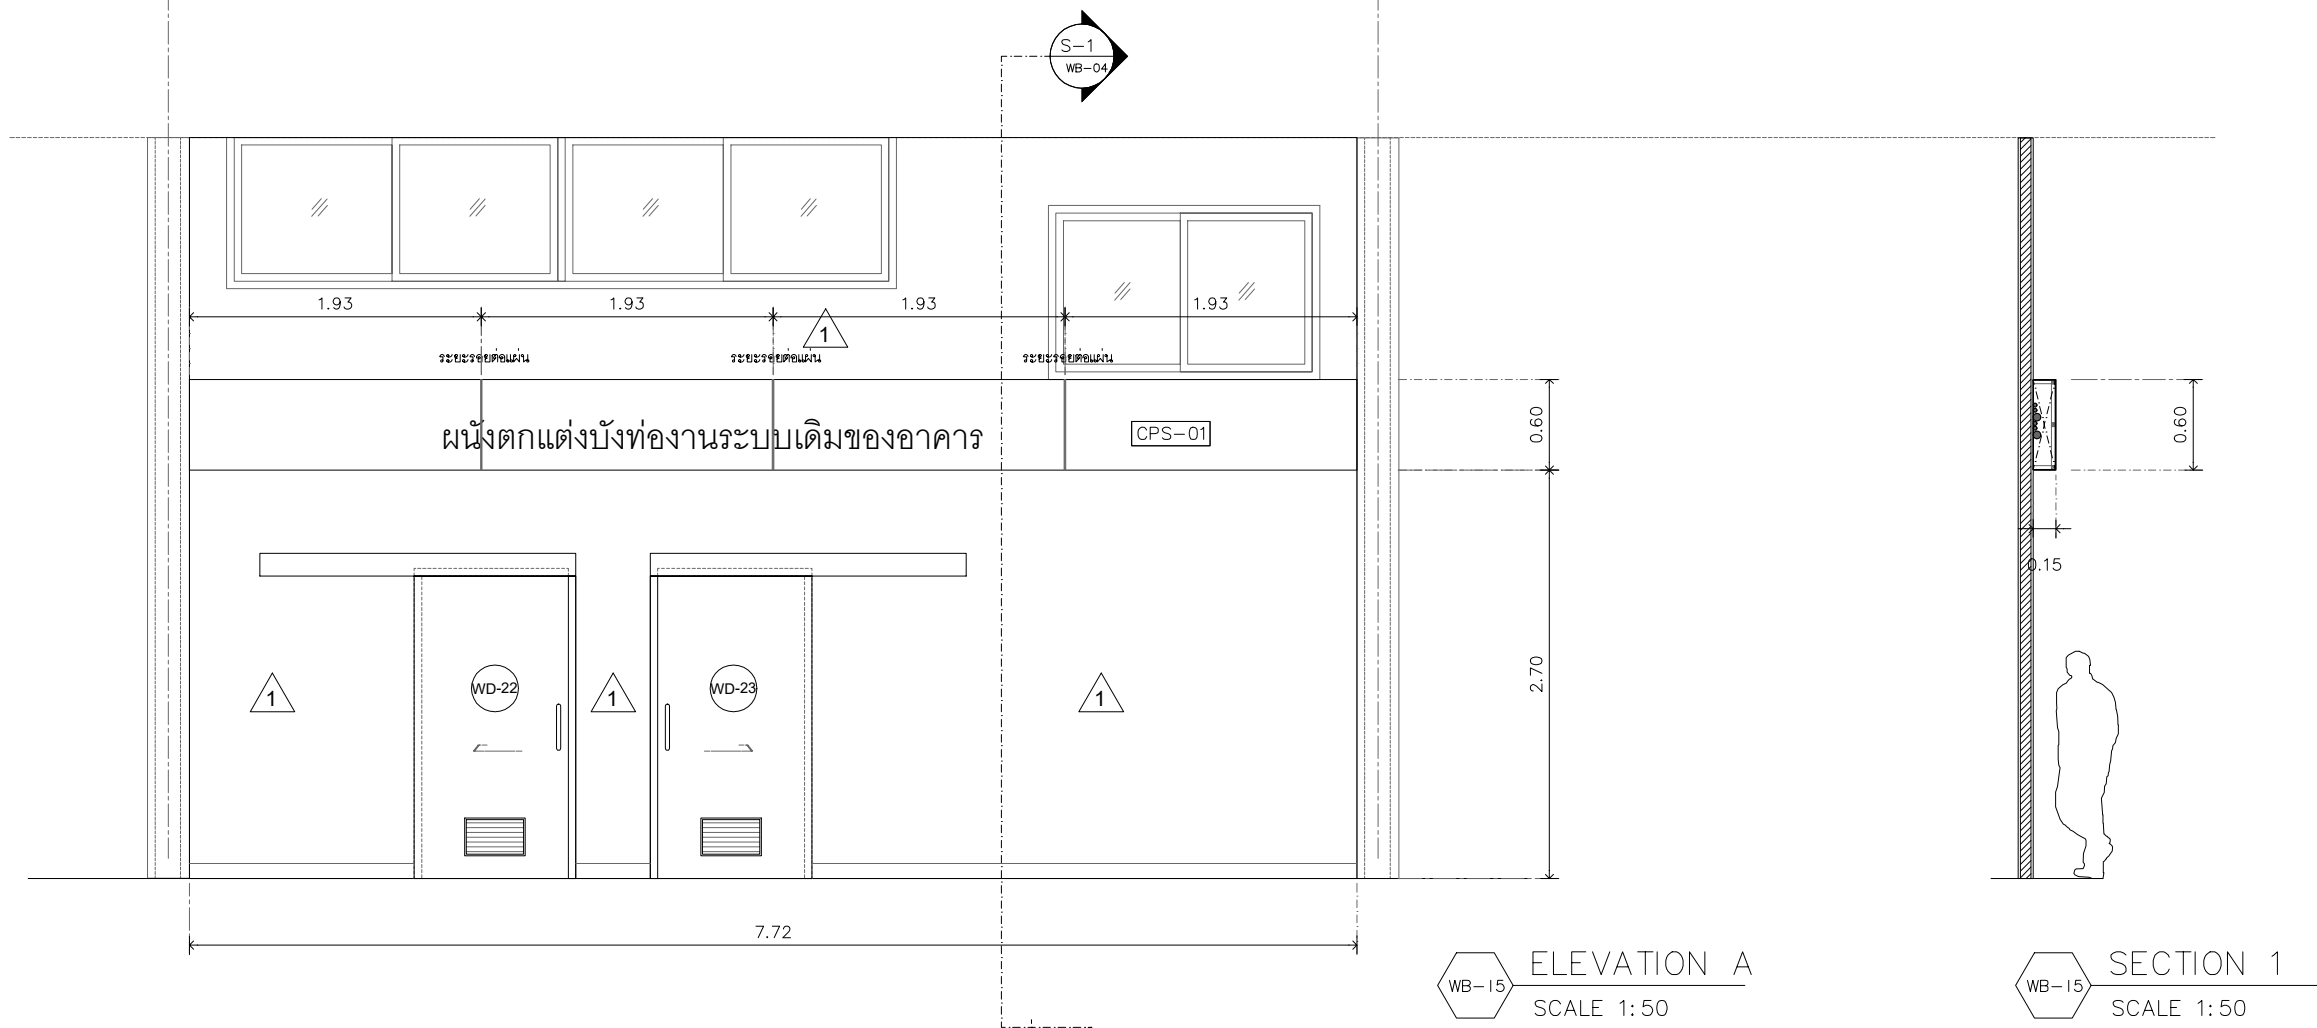


รหัส	WB-15	ตำแหน่ง	ริมอาคารภายนอก
ลักษณะ	ผนังตกแต่งบังท่อกวนระบบของอาคาร	จำนวน	1

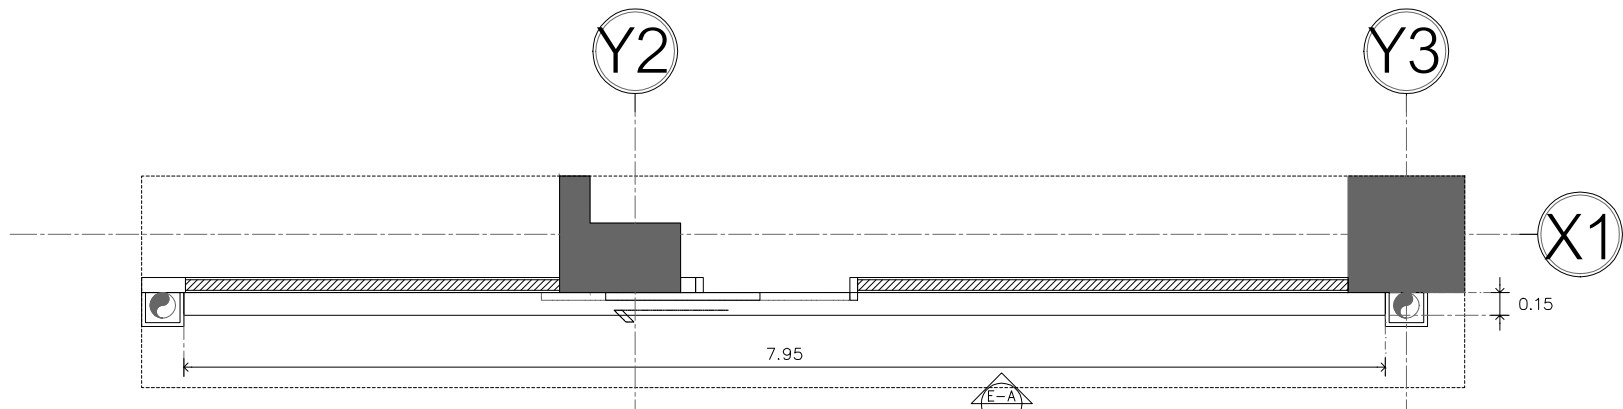


WB-14 TOPVIEW
SCALE 1:50

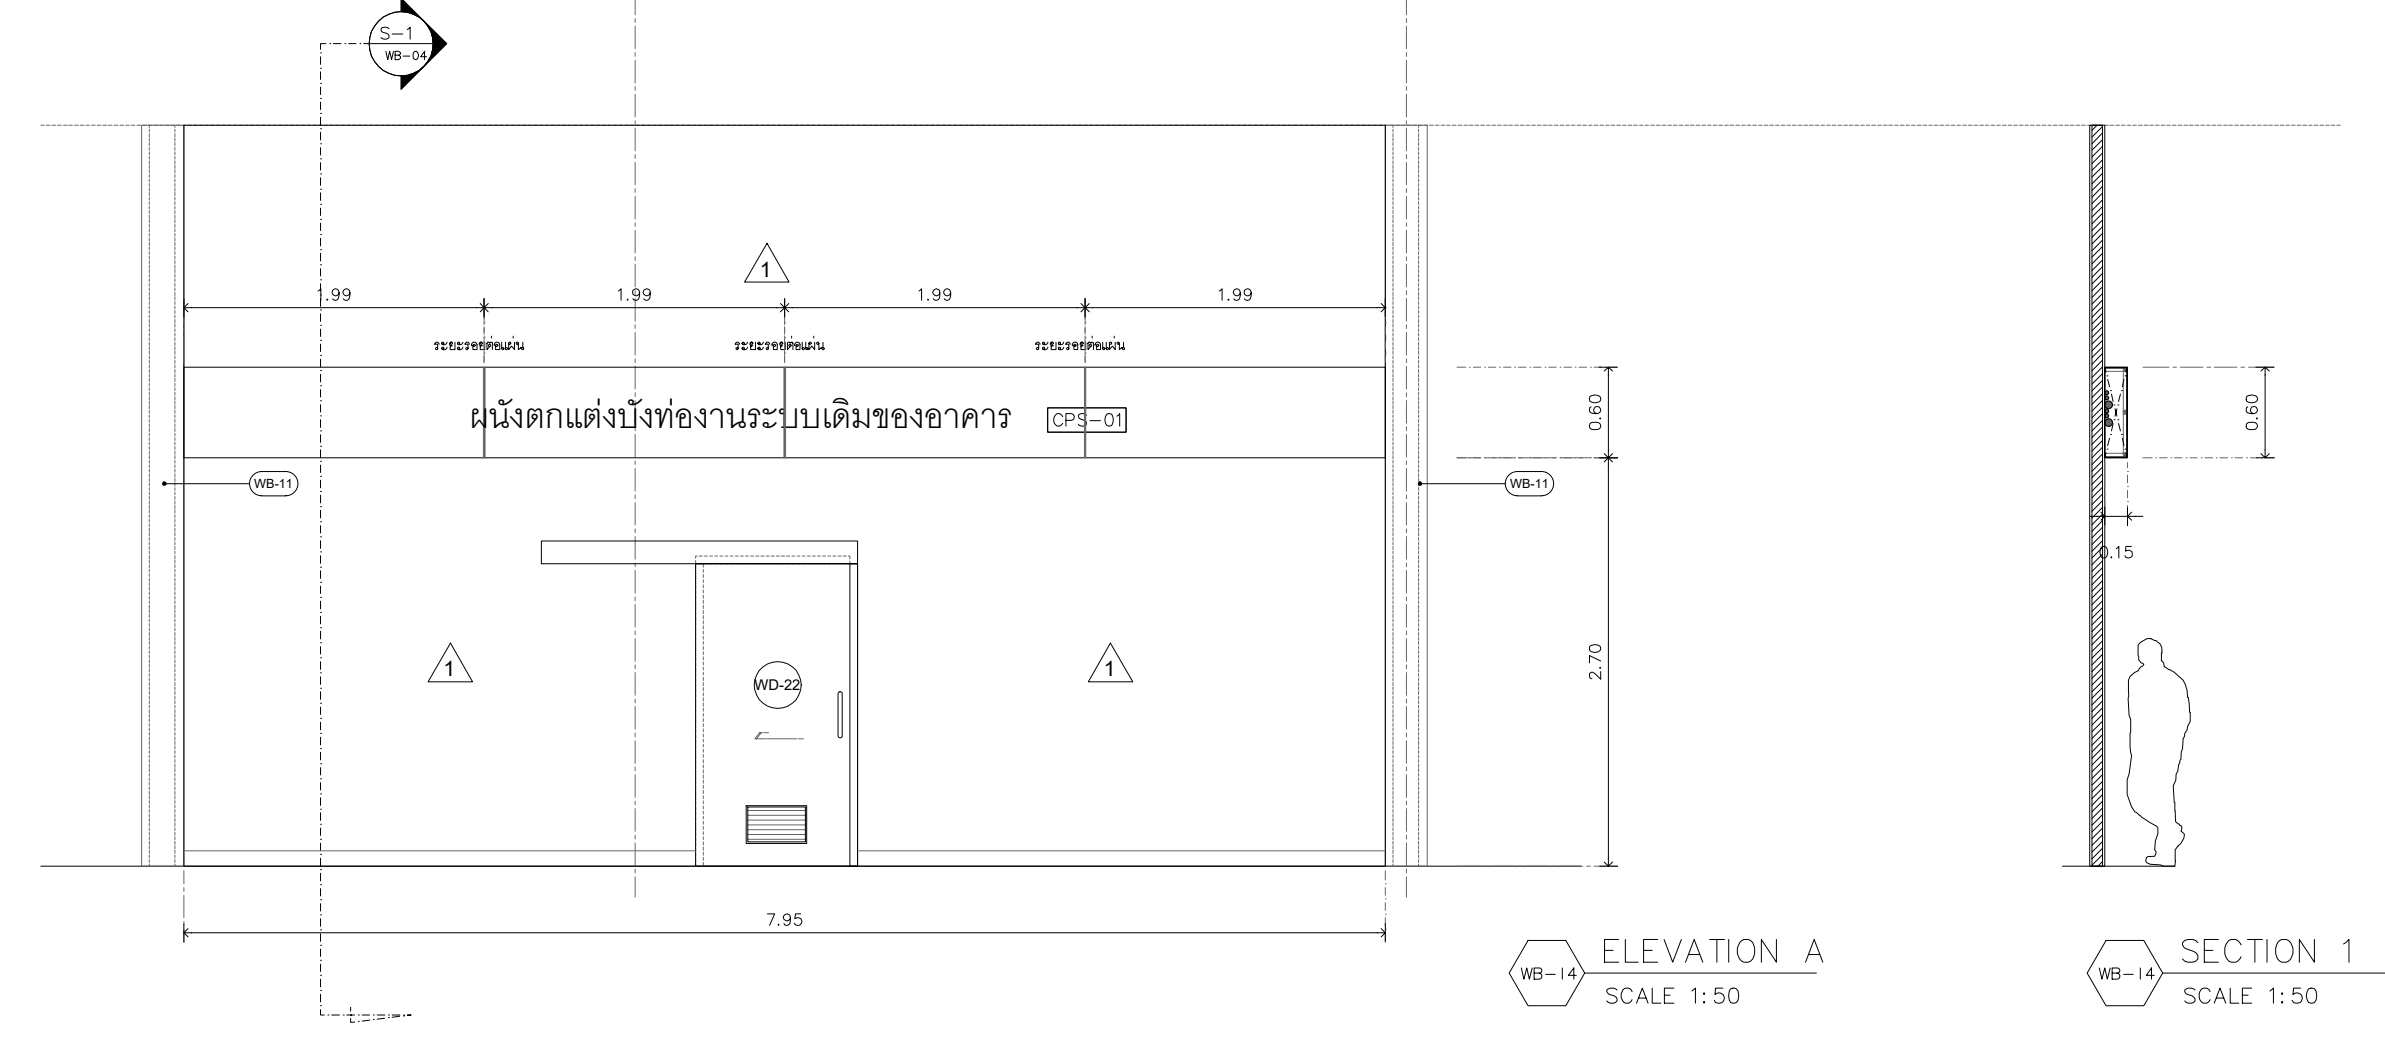

รหัส	WB-14	ตำแหน่ง	ริมอาคารภายนอก
ลักษณะ	ผนังตกแต่งบังท่อกวนระบบของอาคาร	จำนวน	1

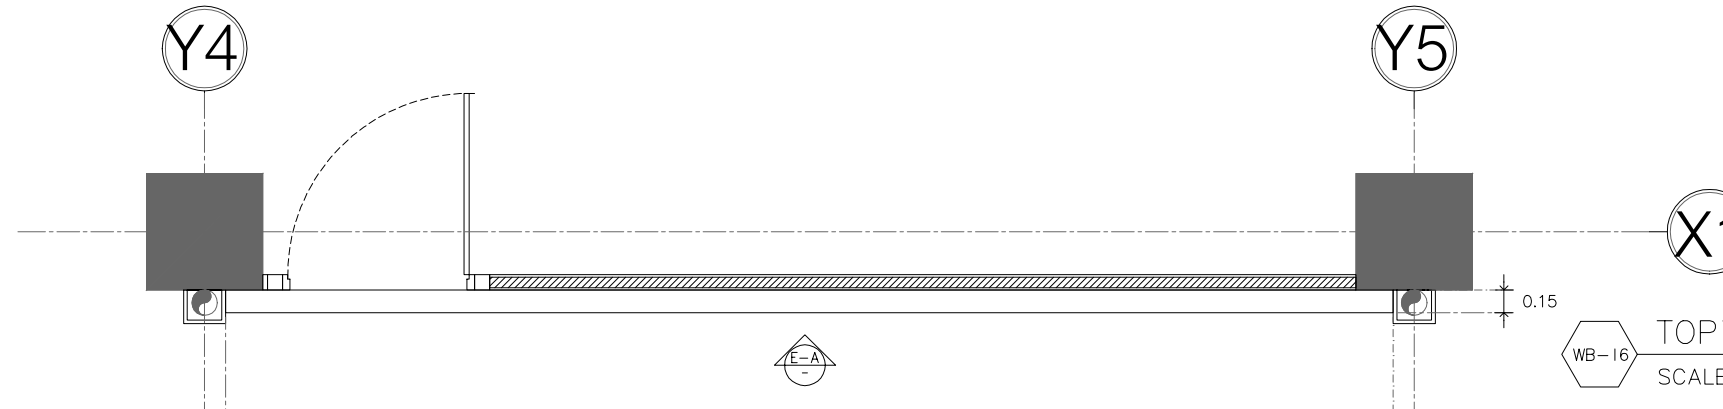


WB-16 TOPVIEW
SCALE 1:50

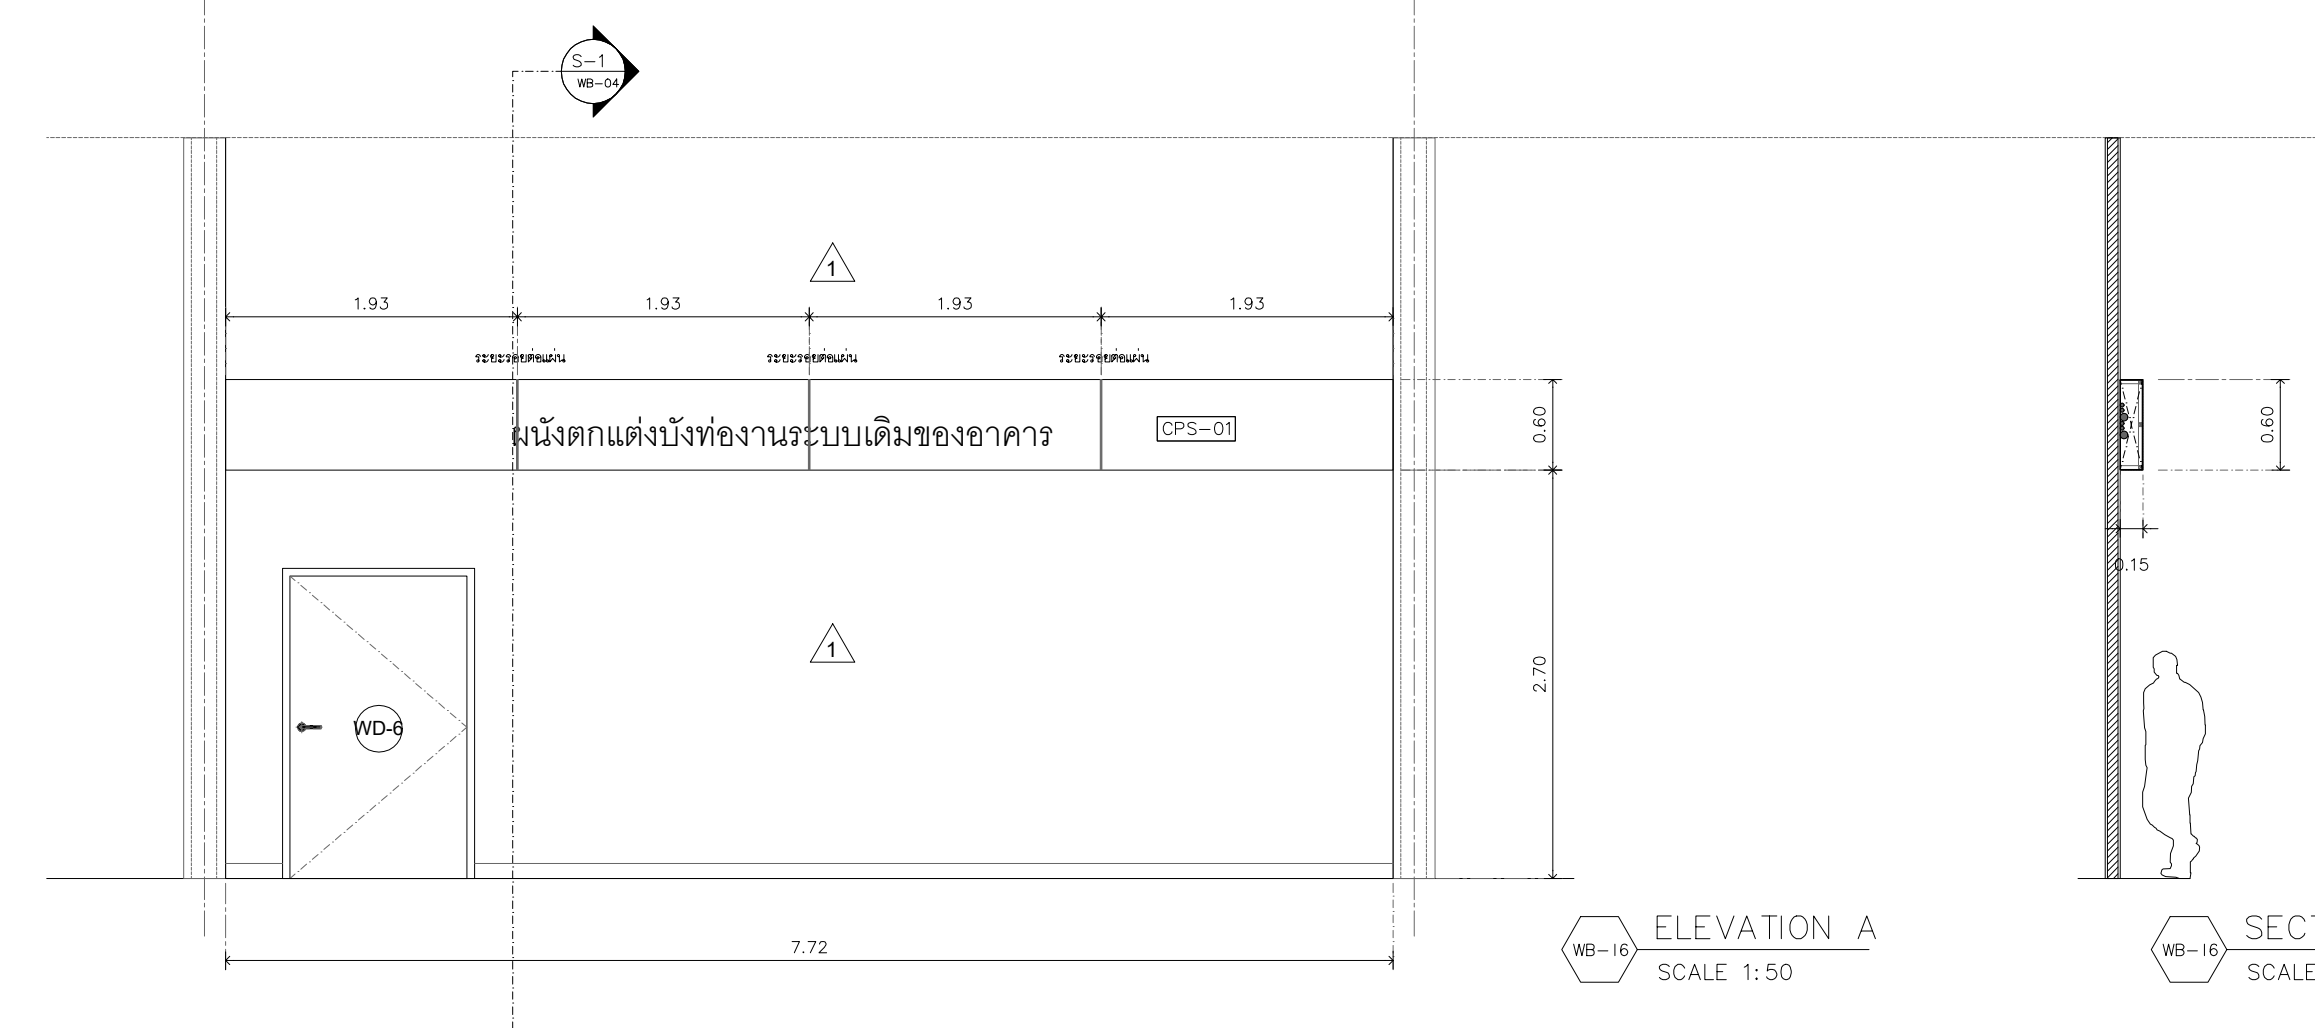

รหัส	WB-16	ตำแหน่ง	ริมอาคารภายนอก
ลักษณะ	ผนังตกแต่งบังท่อกวนระบบของอาคาร	จำนวน	1


รหัส	รุ่น	ยี่ห้อ	สี
LA-01	COFFEE DIVA BAFP1110	BFM LAMINATES	สีน้ำตาลเบจ
LA-02	WHITE VALACUS MARBLE BSG1024	BFM LAMINATES	ลายหินอ่อน
LA-03	DIAMOND DUST BCG1011	BFM LAMINATES	สีขาวฉ่ำเงา
LA-04	NATURAL ASH CROSS 8799UN	FORMICA	ลายไม้สีน้ำตาล
LA-05	HILAND PINE GWR682	GREENLAM	ลายไม้สีน้ำตาลอ่อน
LA-06	BRASS MIRROR BAM1003	BFM LAMINATES	สีโลหะทองแดง
LA-07	MISSION WHITE DM 1934S	VIRGO	สีน้ำตาล
MI-01	กระจกใสขาว หนา 5 มม.	-	-
AC-01	อลูมิเนียม หน้า 5 มม.	-	ขาวใส
CPS-01	คอมโพสิต 001SP FR / SNOW	KNAUF	สีขาว

*วัสดุปิดผิวไม้ใช้ของ BFM หรือ FORMICA หรือ VIRGO หรือเทียบเท่า

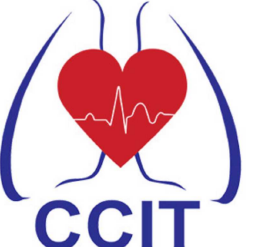


สถาบันโรครวงอก
CENTRAL CHEST INSTITUTE OF THAILAND

PROJECT
ปรับปรุงแผนกผู้ป่วยนอก (OPD)

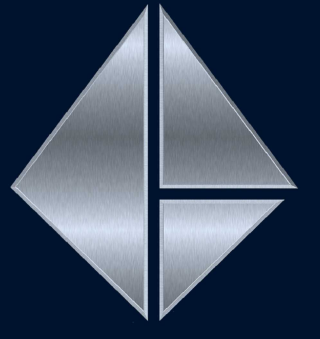
DESIGNER


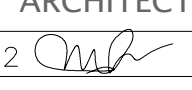
ASSEMBUILD CO.,LTD


ฝ่ายศูนย์บริการ แอสเซมบลีส์
123/263 หมู่ 13 ถนนบึงทอง ถนนบึงทอง
จ.นนทบุรี 11110 โทร 02-043-0133
E-MAIL : ASSEMBUILD.STU@GMAIL.COM

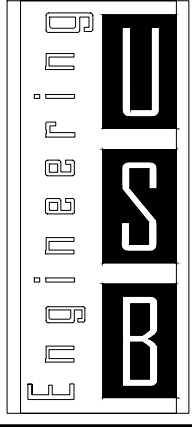



USB
ENGINEERING CO.,LTD.
2/12 Grandville Urbanist Blvd.,
Soi Ladphrao 101 (Soi 53)
Klongjan, Bangkok,
Bangkok 10240 THAILAND
Tel : 02-1388839-40
Fax : 02-1388840
E-mail :
deemak_9@usbengineering.com
www.usbengineering.com

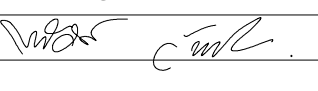

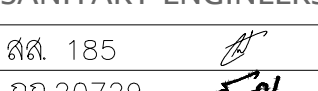
PROJECT MANAGER
ทวิศักดิ์ วัฒนชัย 




ARCHITECTS
พูนเต็ม วัฒนวงษ์ศิริ ส-สธ.632 

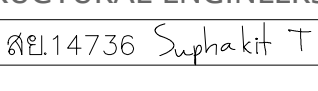INTERIOR DESIGN
พงศ์พิศ บัวแก้ว ส-สน 229 

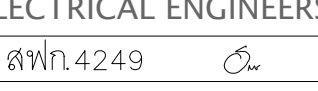STRUCTURAL ENGINEERS
ศุภกิจ ทัดวงศ์ สย.14736 

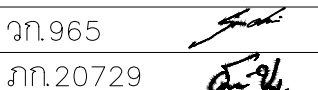ELECTRICAL ENGINEERS
จูติกกร เรืองความดี สฟท.4249 

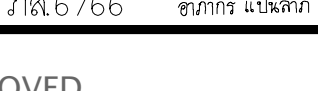MECHANICAL ENGINEERS
สมชัย นิลพฤกษ์ วท.965 
ธวัชชัย ขวัญทอง ภท.20729 
ชัชวาล รัตนพันธ์ ภท.42679 

SANITARY ENGINEERS
วันชัย ยาวีร์ชนัน สส. 185 
ธวัชชัย ขวัญทอง ภท.20729 
อภากร แป้นลาภ ภส.6766 

☐ FOR APPROVED
☐ FOR CONSULTANT
☐ AS BUILT

รายละเอียดและรูปแบบดีไซน์ทั้งหมดนี้
เป็นกรรมสิทธิ์ของ หน่วยงานเจ้าของ
แอสเซมบลีส์ แต่เพียงผู้เดียว
ห้ามผู้ใดดัดแปลง แก้ไข ส่วนหนึ่งส่วนใด
หรือทั้งหมด เพื่อกระทำการอย่างหนึ่งอย่างใด
ที่ส่งผลกระทบต่อความยินยอมจาก
หน่วยงานเจ้าของ แอสเซมบลีส์
เป็นลายลักษณ์อักษร
All designs and drawing are intellectual
property rights of
ASSEM BUILD Ltd.Part
and cannot be used
Duplicate or disclose the work
in whole or in part and in any manner
with out their prior written consent.

DRAWING
WB-13-WB-16


CHECKED

APPROVED




DATE

1:50 SCALE


A1 WB-04

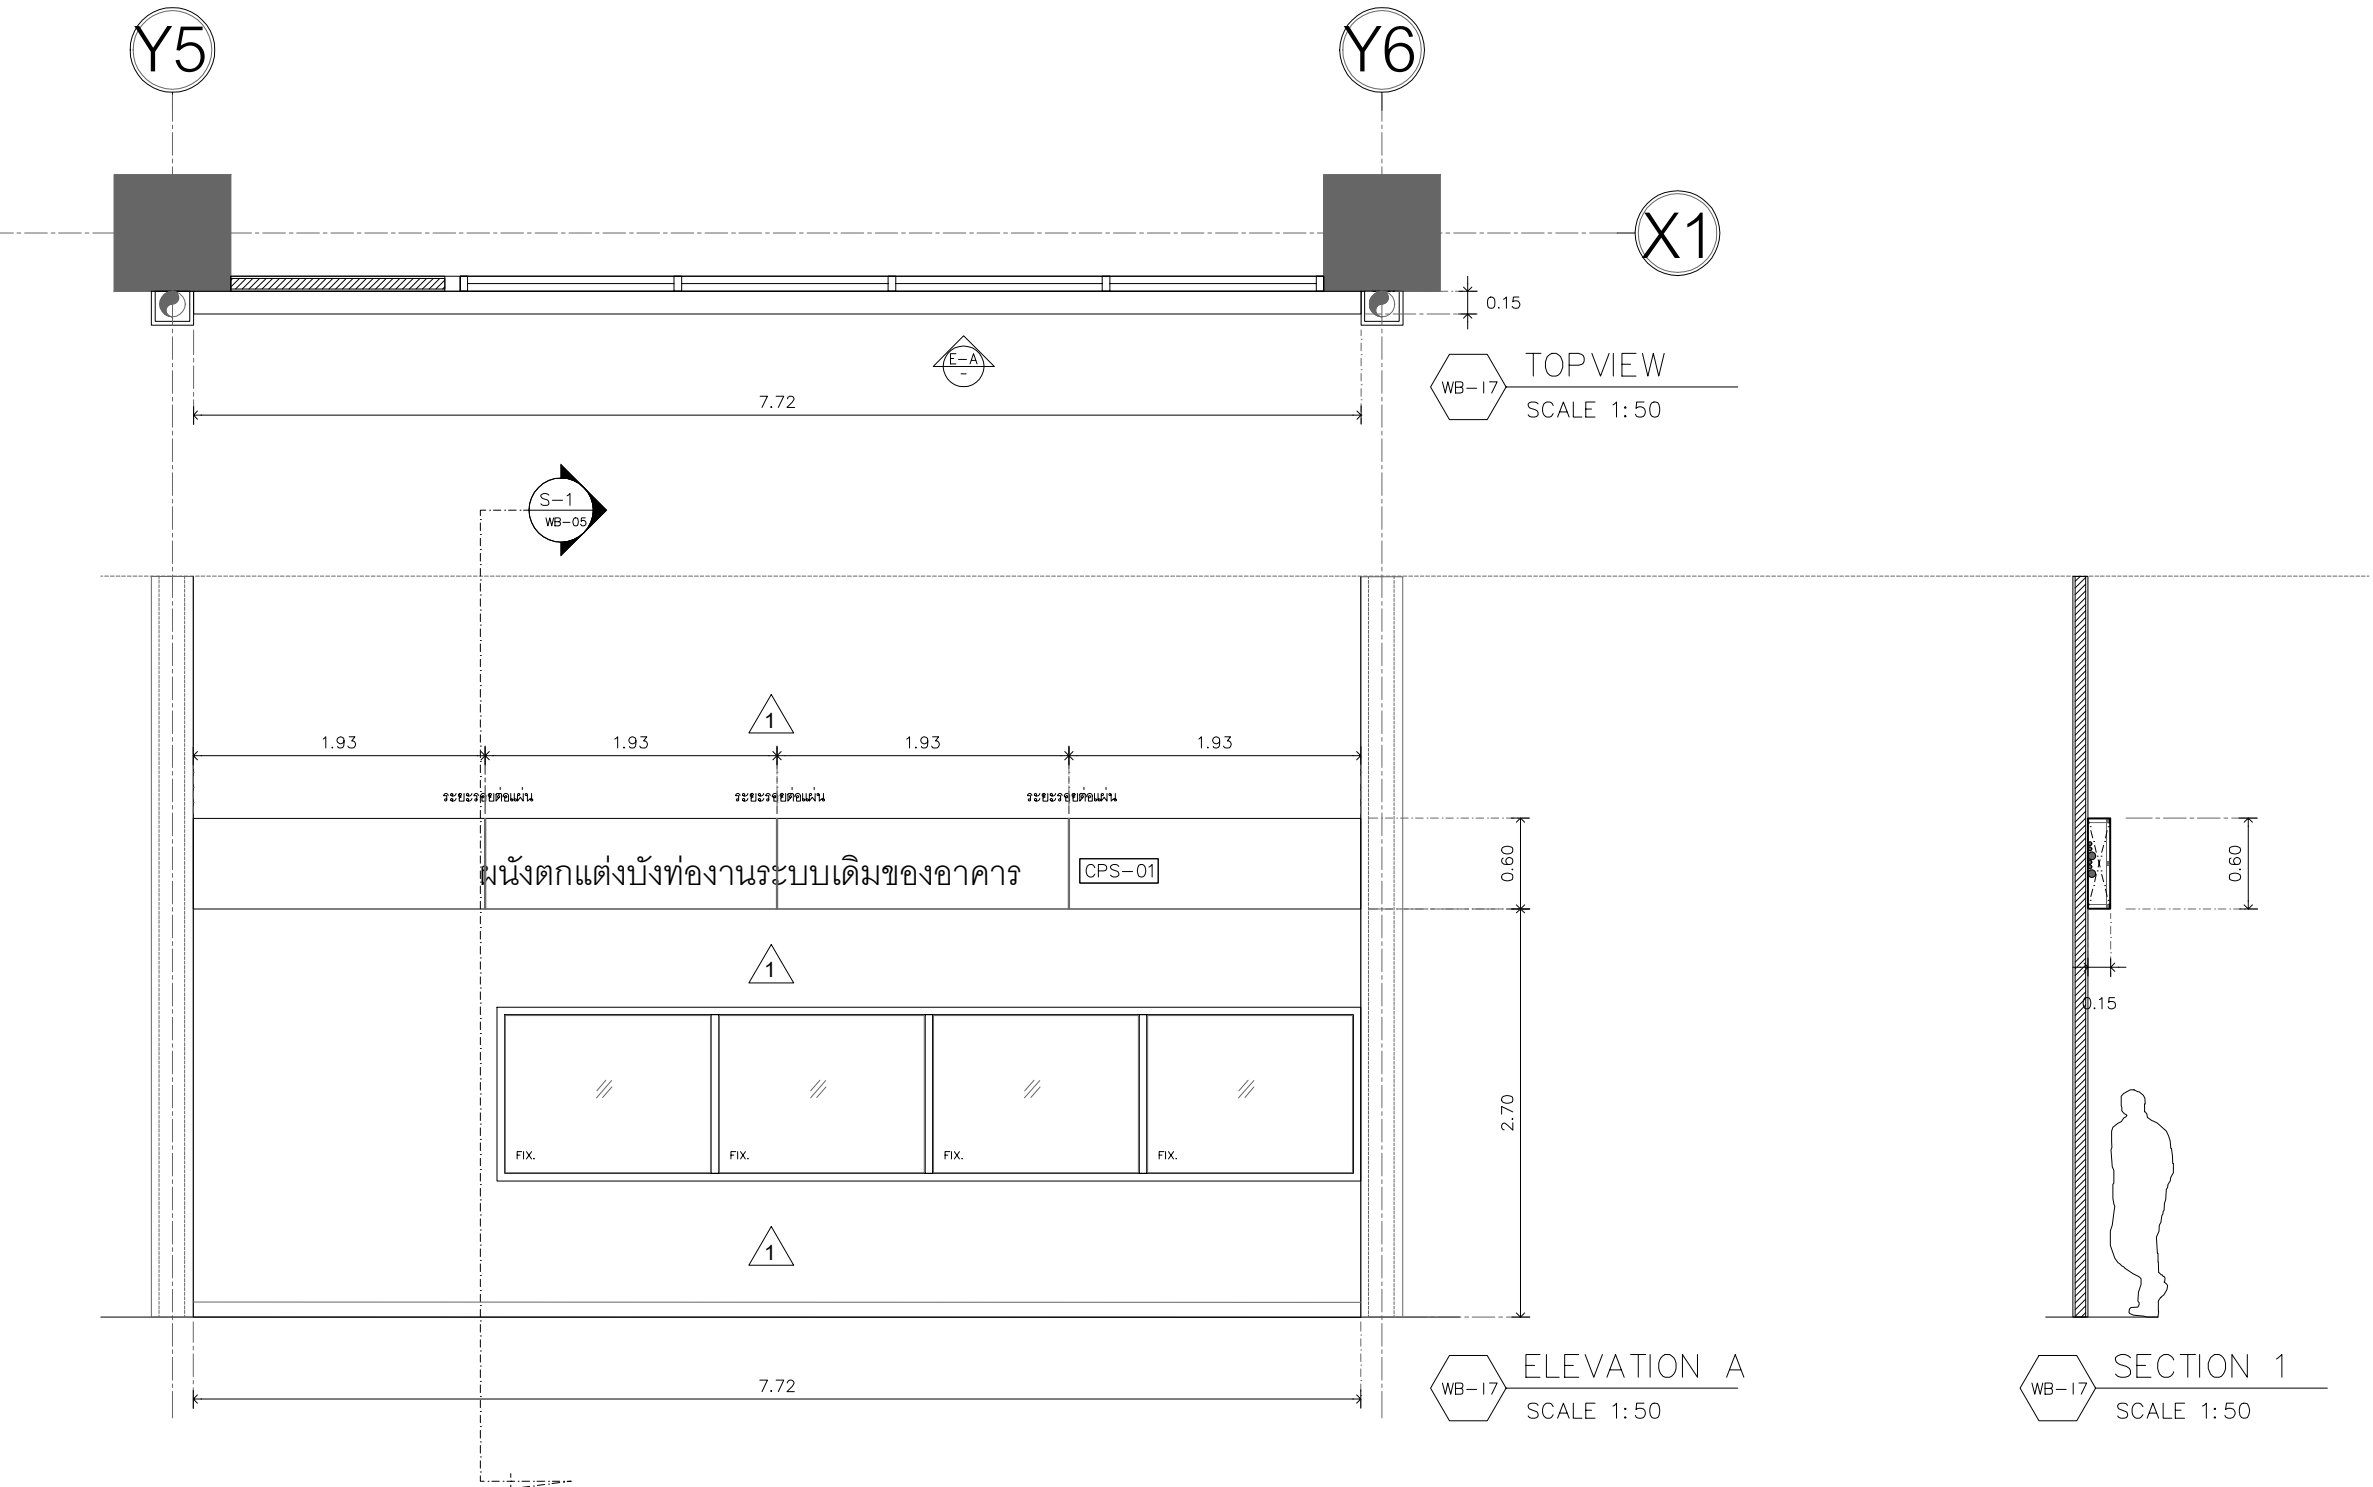

รหัส	WB-17	ตำแหน่ง	ริมอาคารภายนอก
ลักษณะ	ผนังตกแต่งบังท่อกานระบบของอาคาร	จำนวน	1

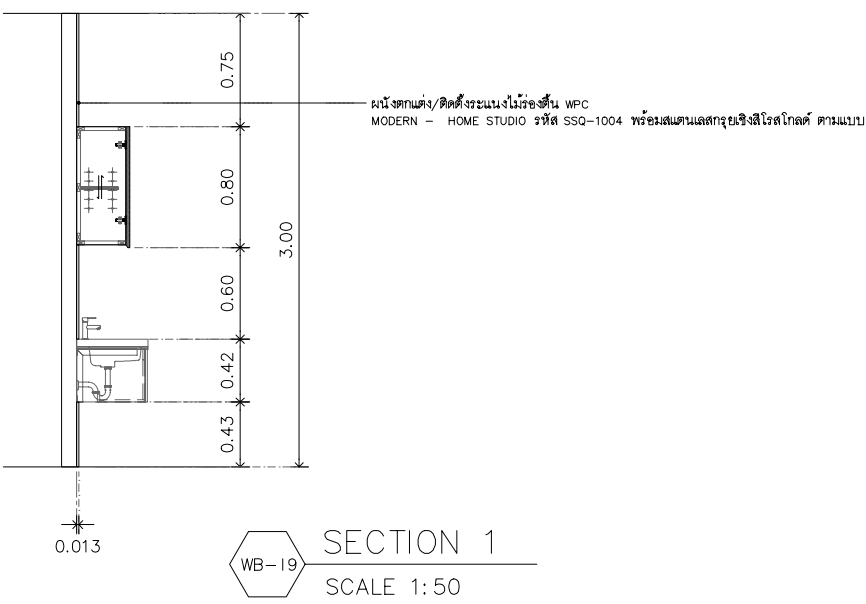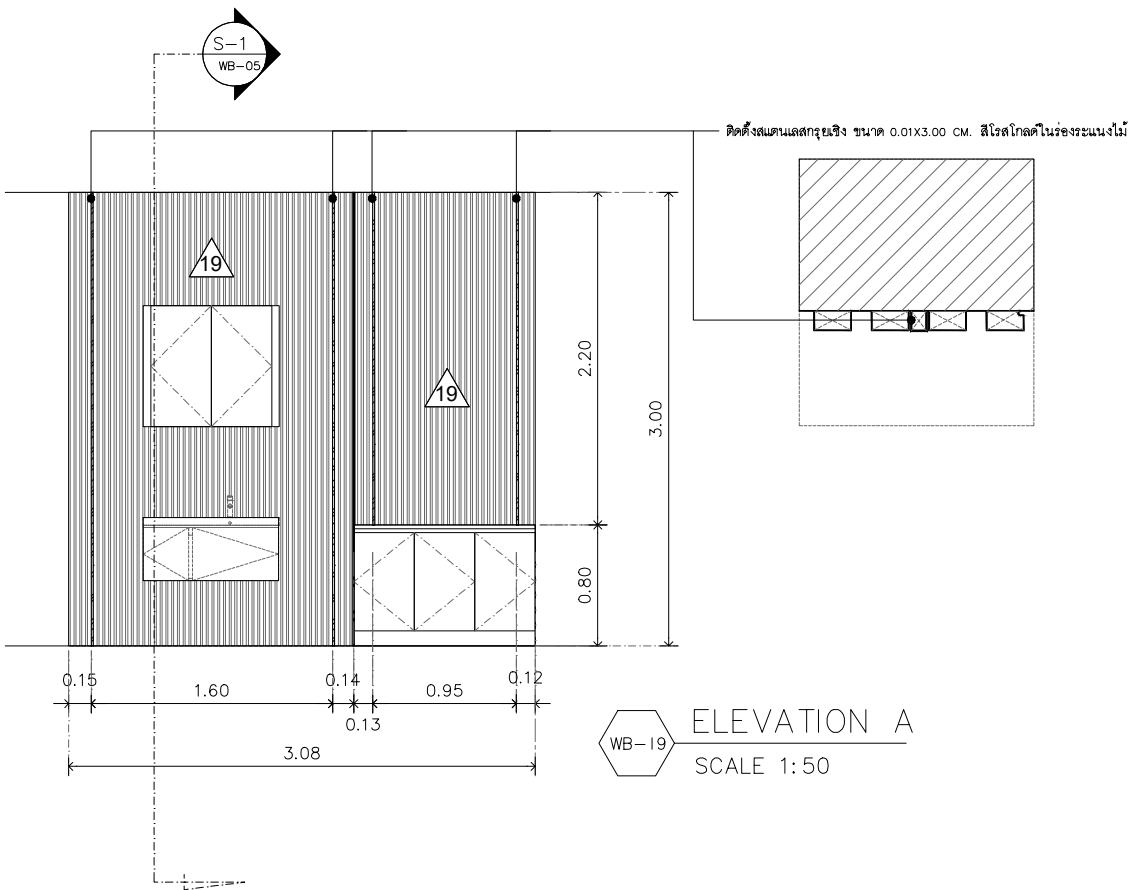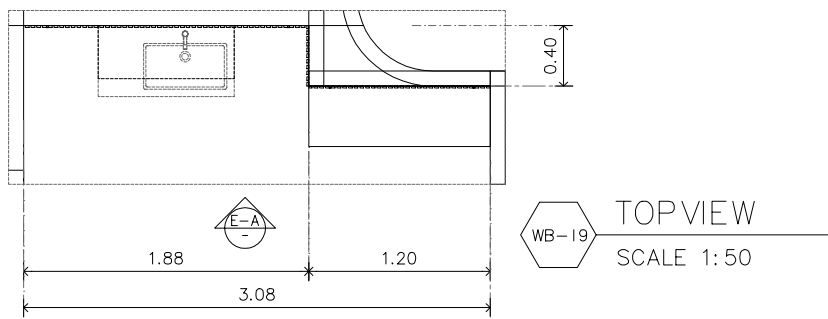


รหัส	WB-19	ตำแหน่ง	ห้องตรวจ 121
ลักษณะ	ผนังตกแต่งระแนงไม้เทียม	จำนวน	1

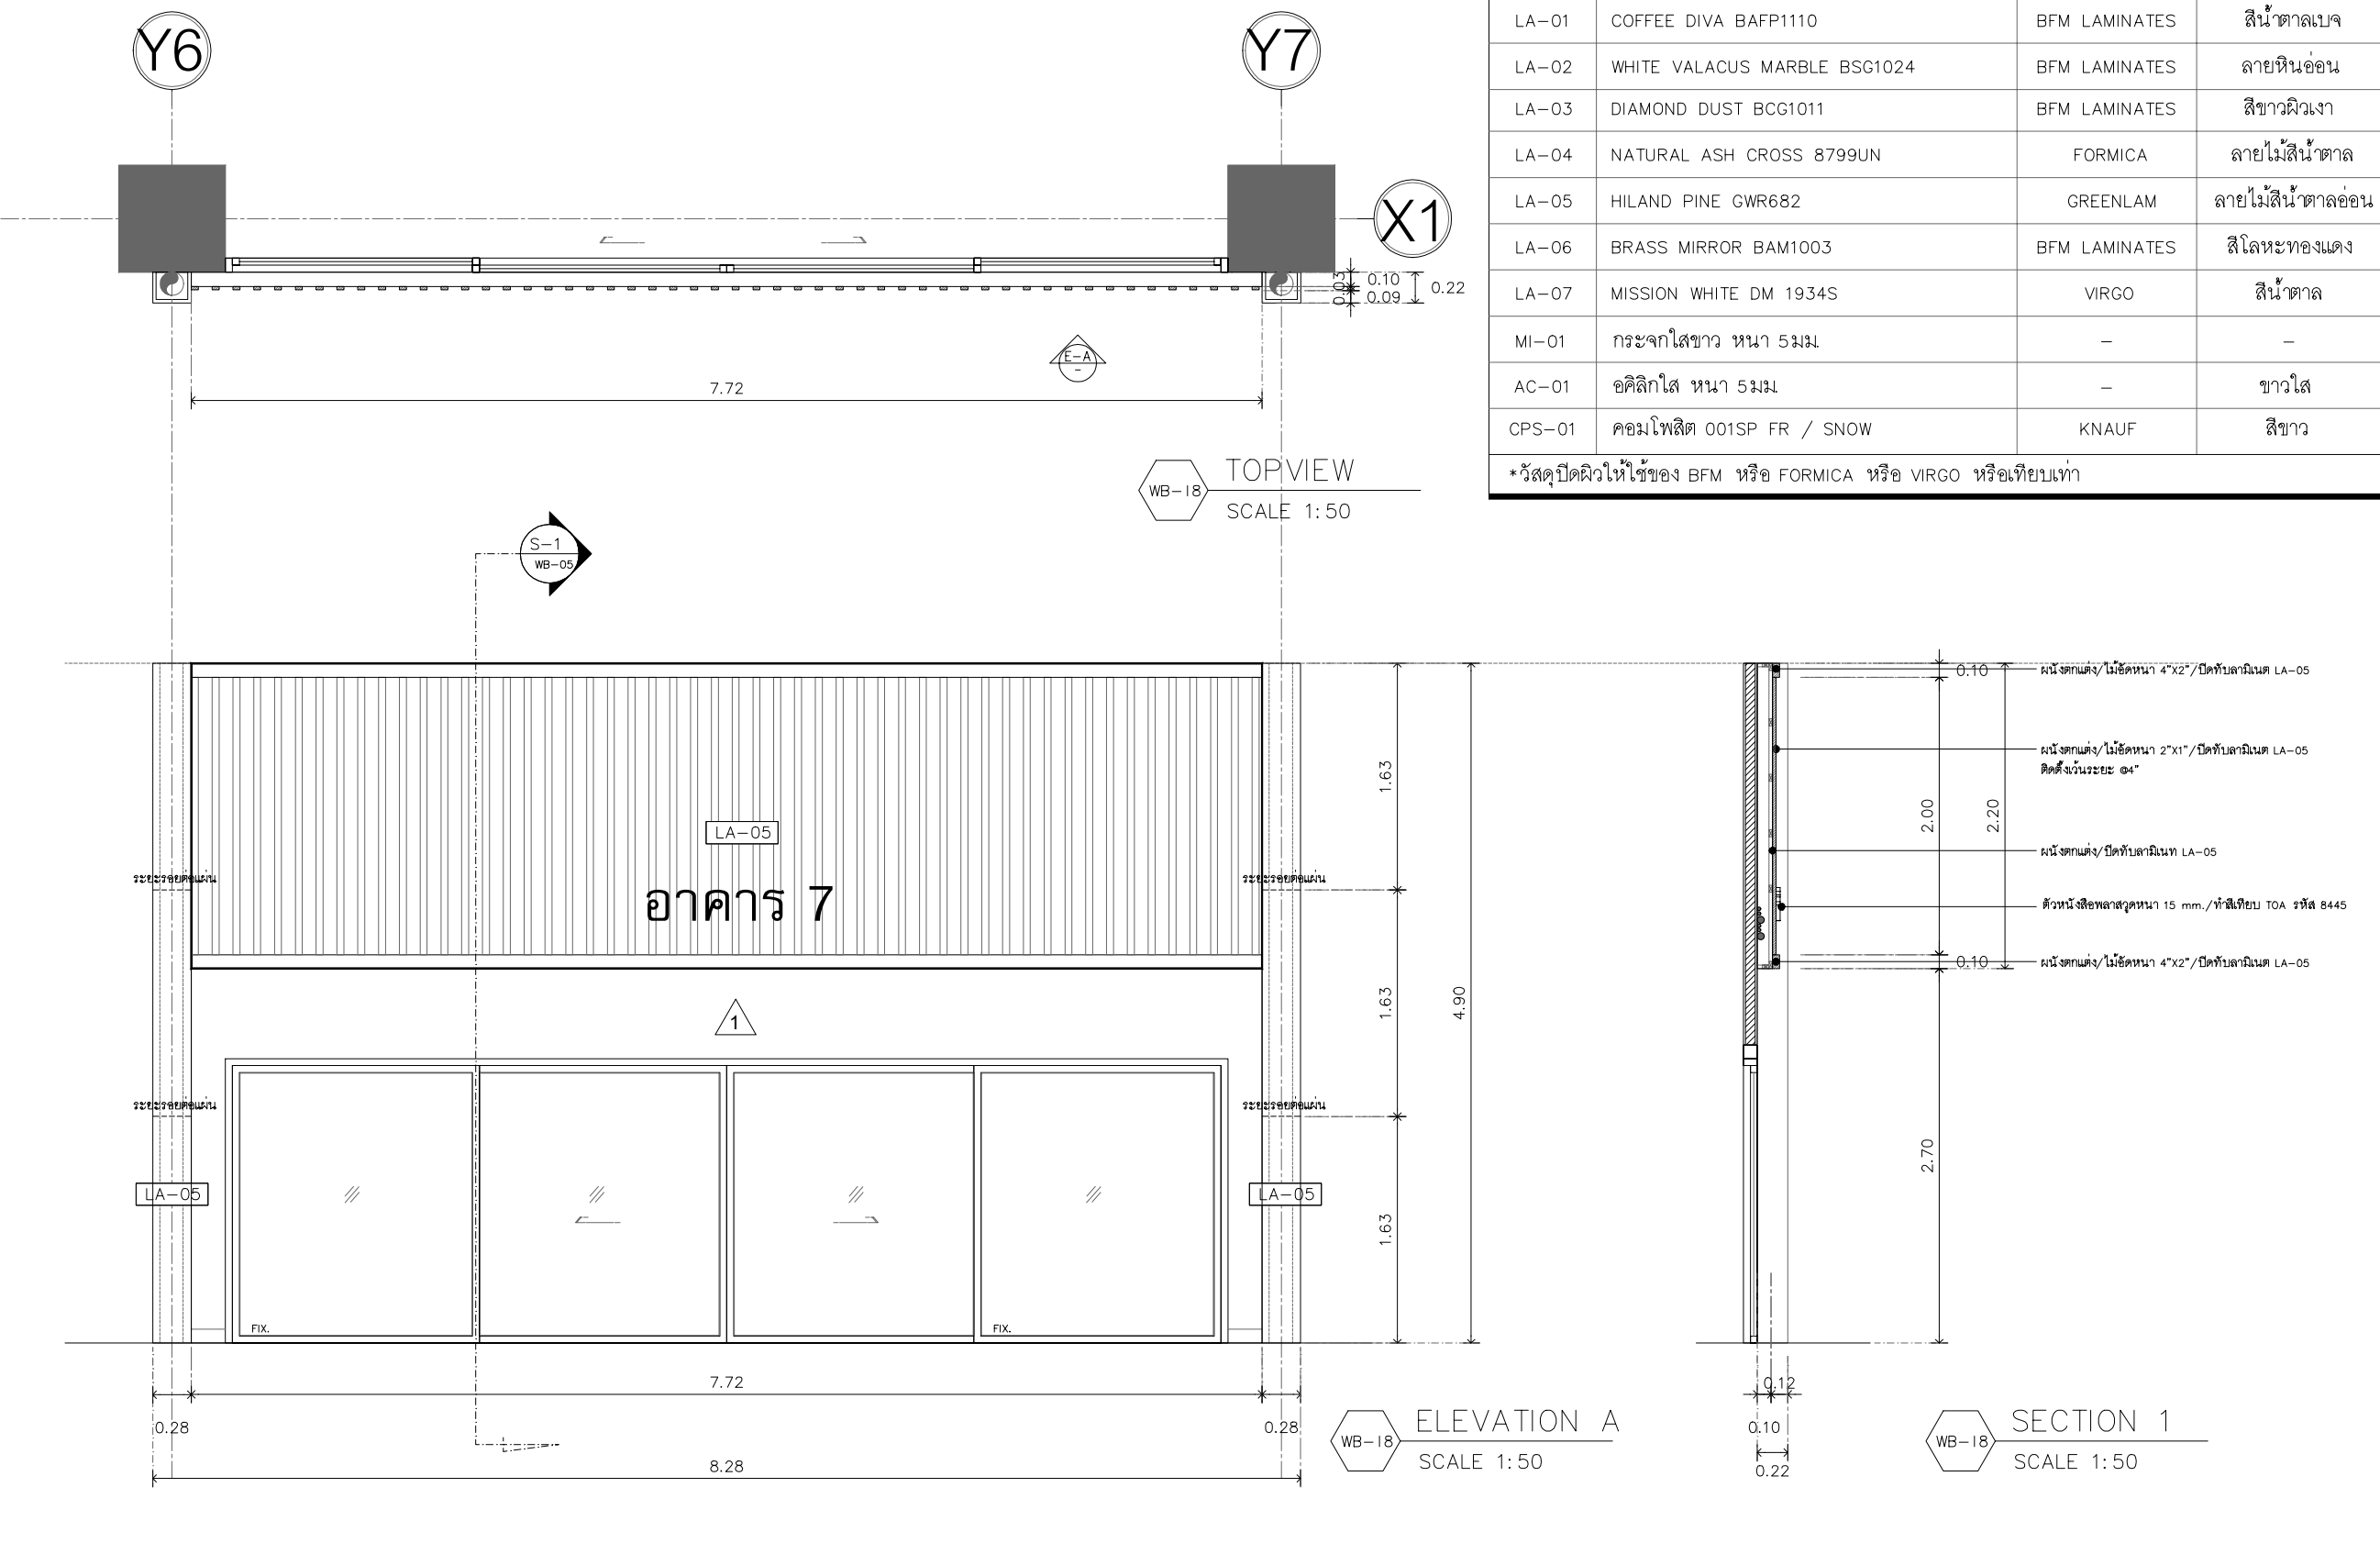

รหัส	WB-18	ตำแหน่ง	ริมอาคารภายนอก
ลักษณะ	ผนังตกแต่งบังท่อกานระบบของอาคาร	จำนวน	1

รหัส	รุ่น	ยี่ห้อ	สี
LA-01	COFFEE DIVA BAFP1110	BFM LAMINATES	สีน้ำตาลเบจ
LA-02	WHITE VALACUS MARBLE BSG1024	BFM LAMINATES	ลายหินอ่อน
LA-03	DIAMOND DUST BCG1011	BFM LAMINATES	สีขาวฉ่ำเงา
LA-04	NATURAL ASH CROSS 8799UN	FORMICA	ลายไม้สีน้ำตาล
LA-05	HILAND PINE GWR682	GREENLAM	ลายไม้สีน้ำตาลอ่อน
LA-06	BRASS MIRROR BAM1003	BFM LAMINATES	สีโลหะทองแดง
LA-07	MISSION WHITE DM 1934S	VIRGO	สีขาว
MI-01	กระเบื้องสีขาว ขนาด 5 มม.	—	—
AC-01	อลูมิเนียม หน้า อมม.	—	ขาวใส
CPS-01	คอมโพสิต 001SP FR / SNOW	KNAUF	สีขาว

*วัสดุปิดผิวไม้ใช้ของ BFM หรือ FORMICA หรือ VIRGO หรือเทียบเท่า




สถาบันโรครวงอก
CENTRAL CHEST INSTITUTE OF THAILAND

PROJECT

DESIGNER

ห้ามเผยแพร่จัดทำ แอสเซมบลีส์

123/263 หมู่ 13 ถนนบึงทอง ถนนบึงทอง
จันทบุรี 11110 โทร 02-043-0133
E-MAIL : ASSEMBUILD.STU@GMAIL.COM

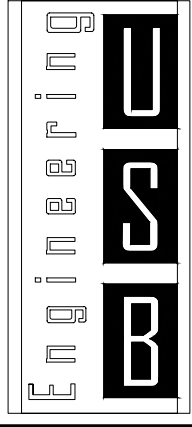

USB
ENGINEERING CO.,LTD.

2/12 Grandville Urbanist Blvd.,
Soi Ladphrao 101 (Soi 53)
Klongjan, Bangkok,
Bangkok 10240 THAILAND
Tel - 02-13886940
Fax - 02-1388840

E-mail :
deemak_9@usbengineering.com
www.usbengineering.com

PROJECT MANAGER

ARCHITECTS

INTERIOR DESIGN

STRUCTURAL ENGINEERS

ELECTRICAL ENGINEERS

MECHANICAL ENGINEERS

SANITARY ENGINEERS

☐ FOR APPROVED

☐ FOR CONSULTANT

☐ AS BUILT

รายละเอียดและรูปแบบดีไซน์ทั้งหมดนี้
เป็นกรรมสิทธิ์ของ ทางหุ้นส่วนจำกัด
แอสเซมบลีส์ แต่เพียงผู้เดียว
ห้ามผู้ใดดัดแปลง แก้ไข ส่วนหนึ่งส่วนใด
หรือทั้งหมด เพื่อกะทำการอย่างหนึ่งอย่างใด
ที่เงินก่อนได้รับความยินยอมจาก
ทางหุ้นส่วนจำกัด แอสเซมบลีส์
เป็นลายลักษณ์อักษร

All designs and drawing are intellectual
property rights of
ASSEM BUILD Ltd.Part
and cannot be used
Duplicate or disclose the work
in whole or in part and in any manner
with out their prior written consent.

DRAWING

CHECKED

APPROVED


DATE

1: 50



SCALE

A1


WB-05

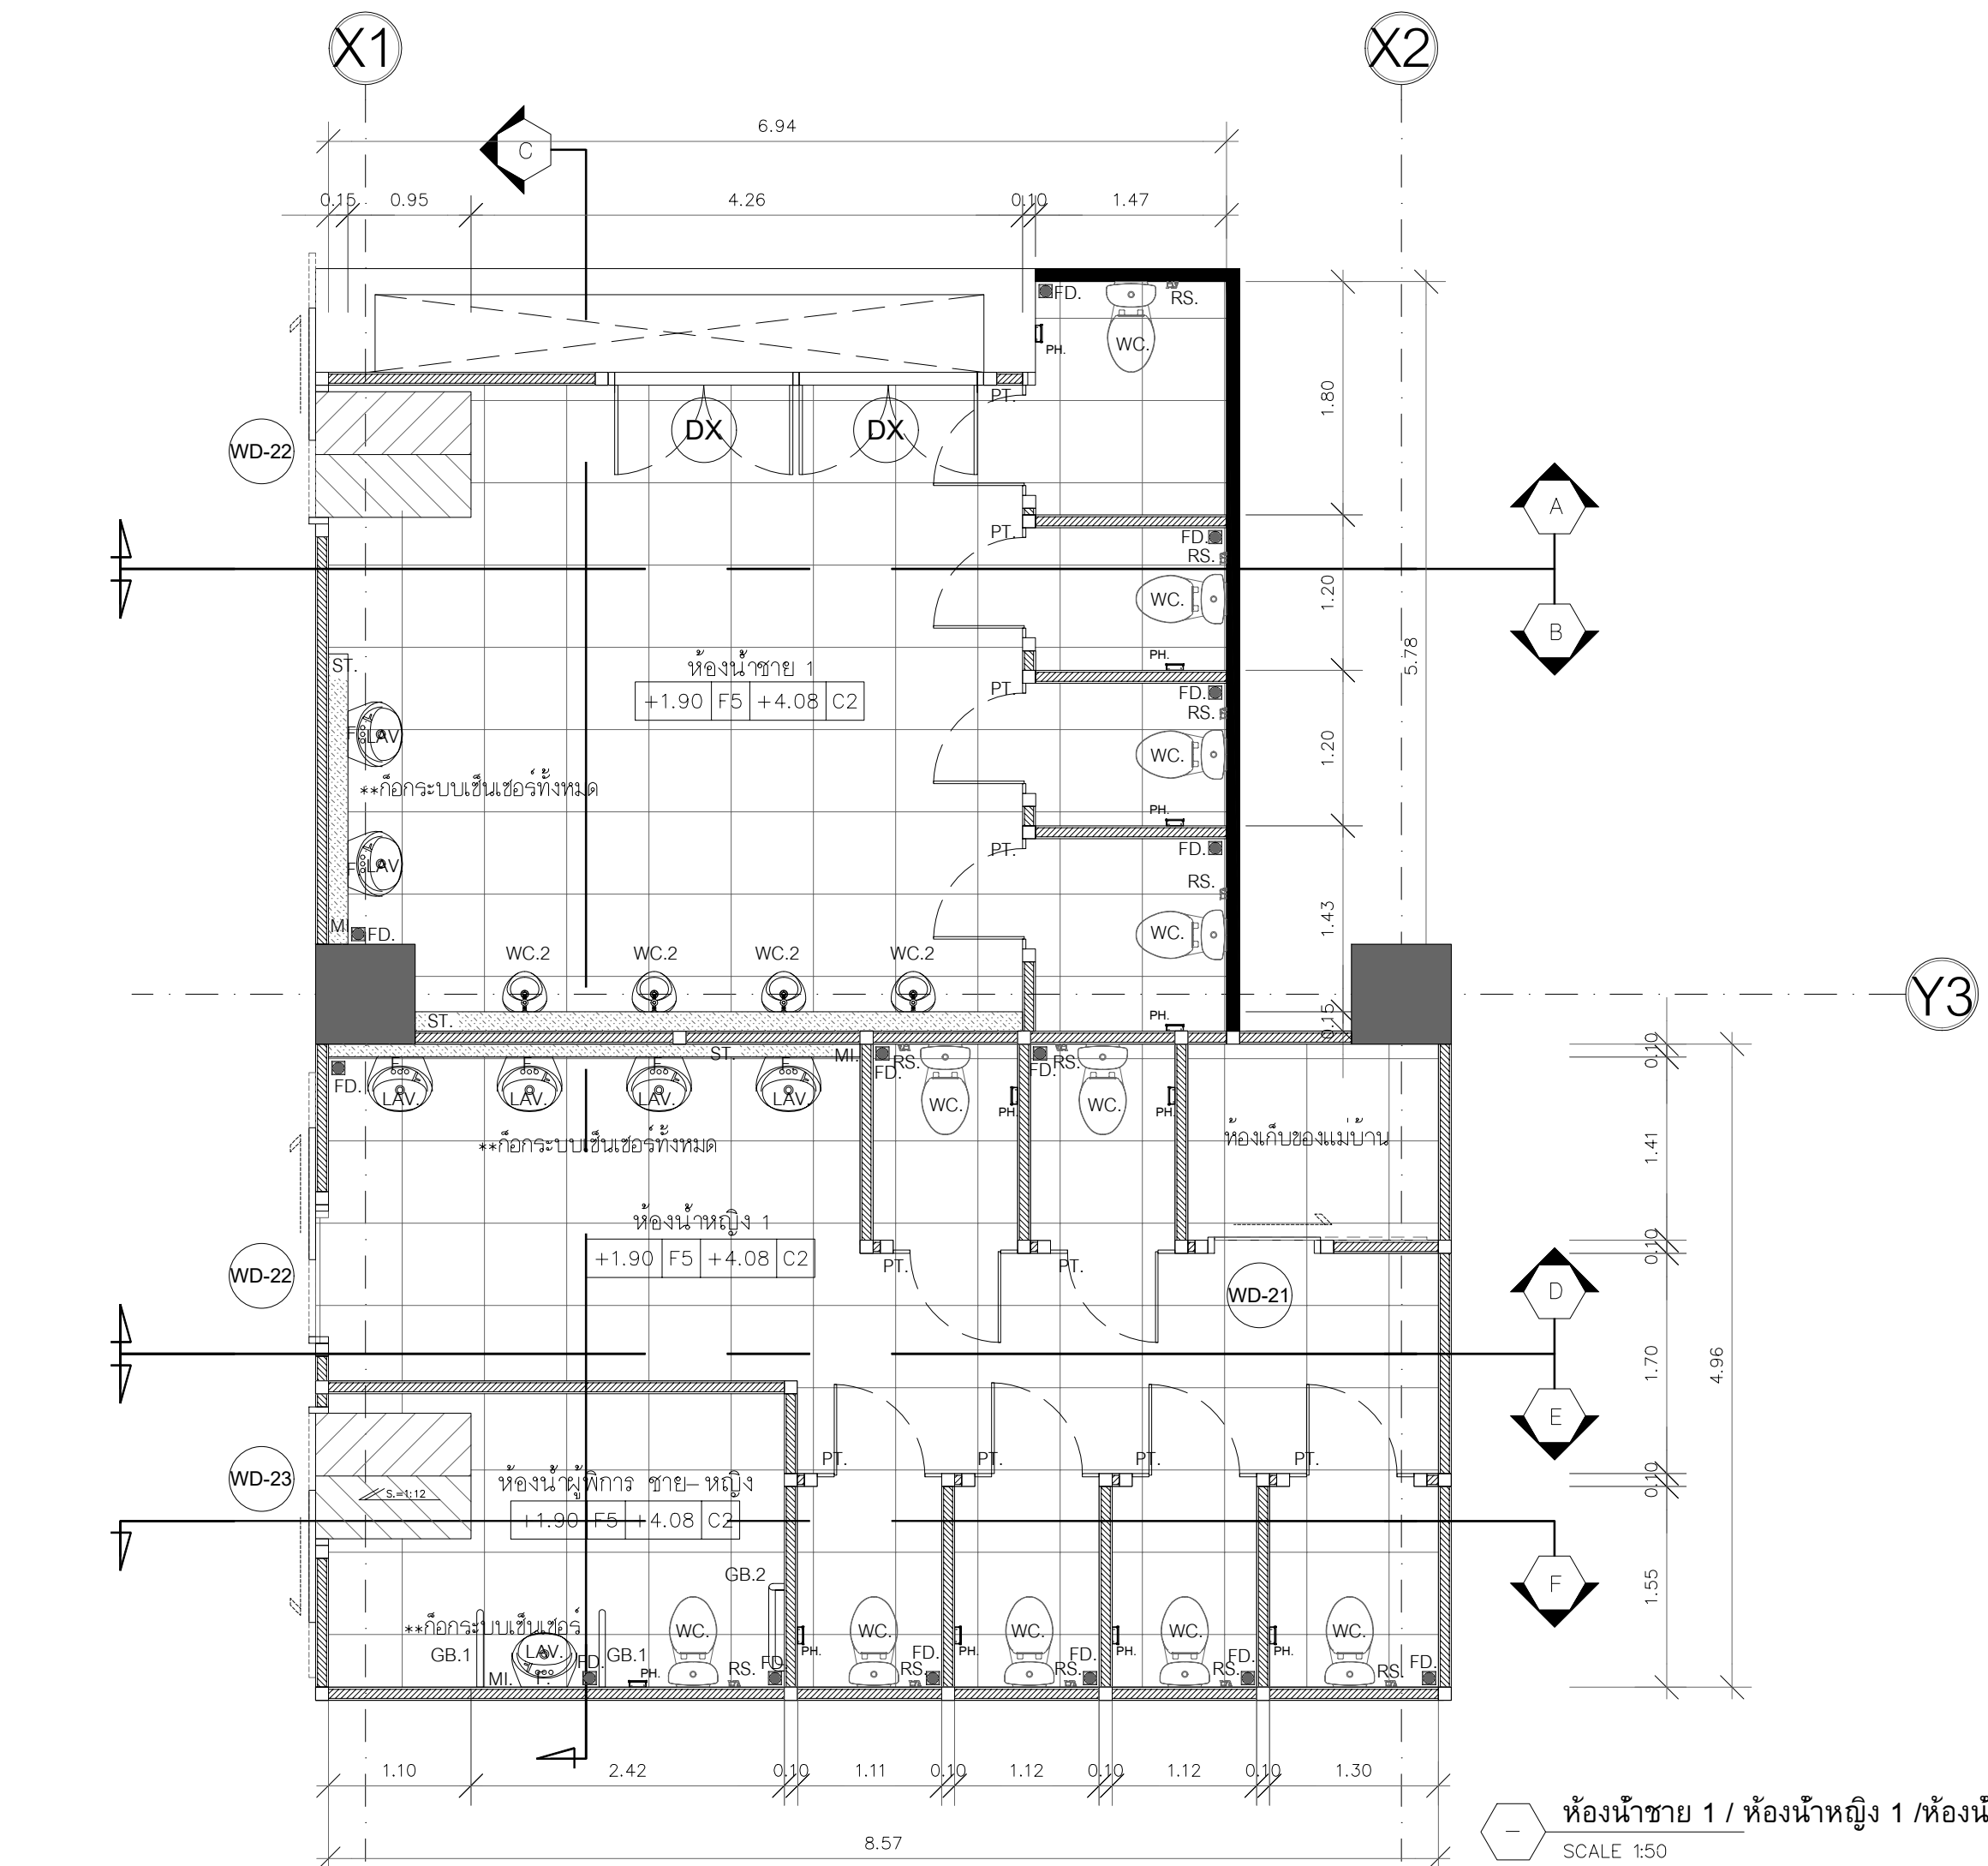


ห้องน้ำชาย 1 / ห้องน้ำหญิง 1 / ห้องน้ำผู้พิการ ชาย-หญิง
SCALE 1:50

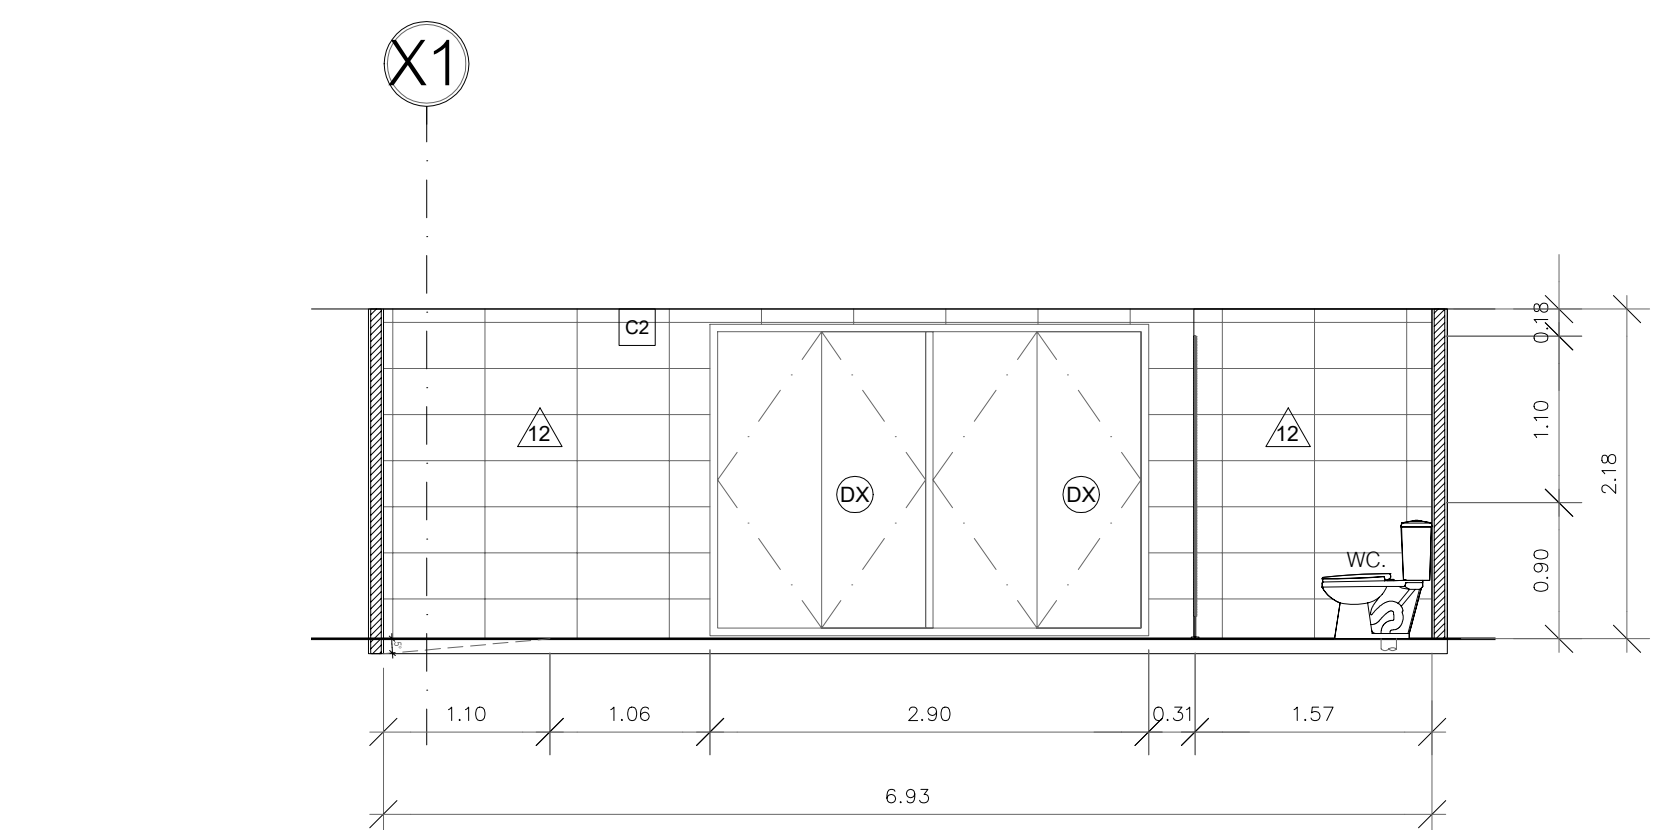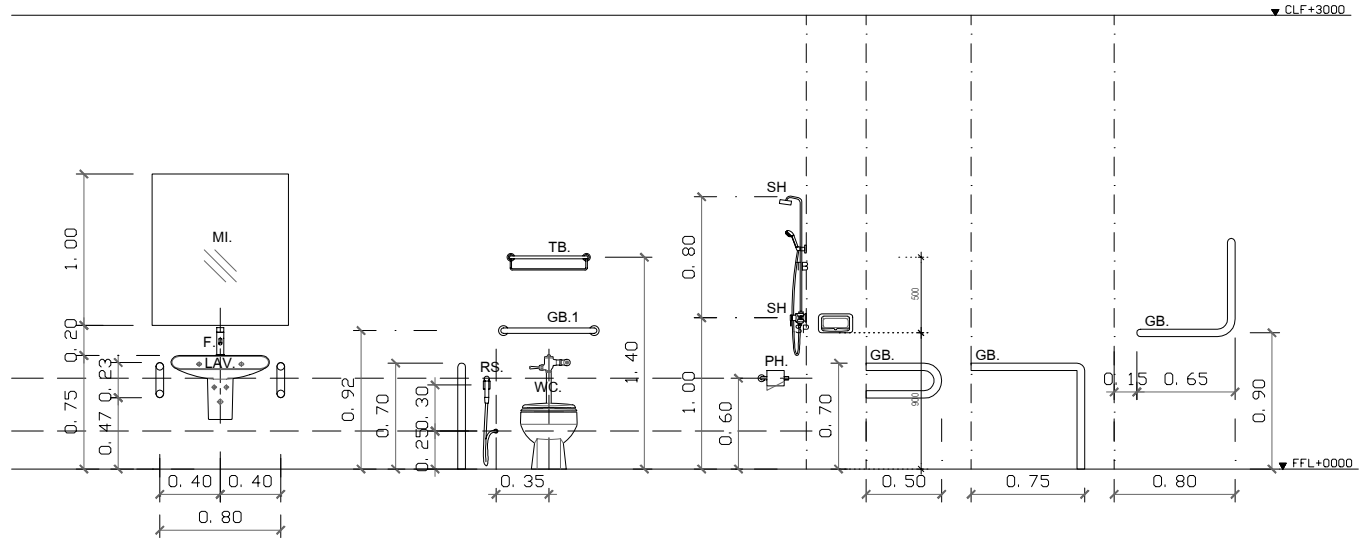


ELEVATION A
SCALE 1:50

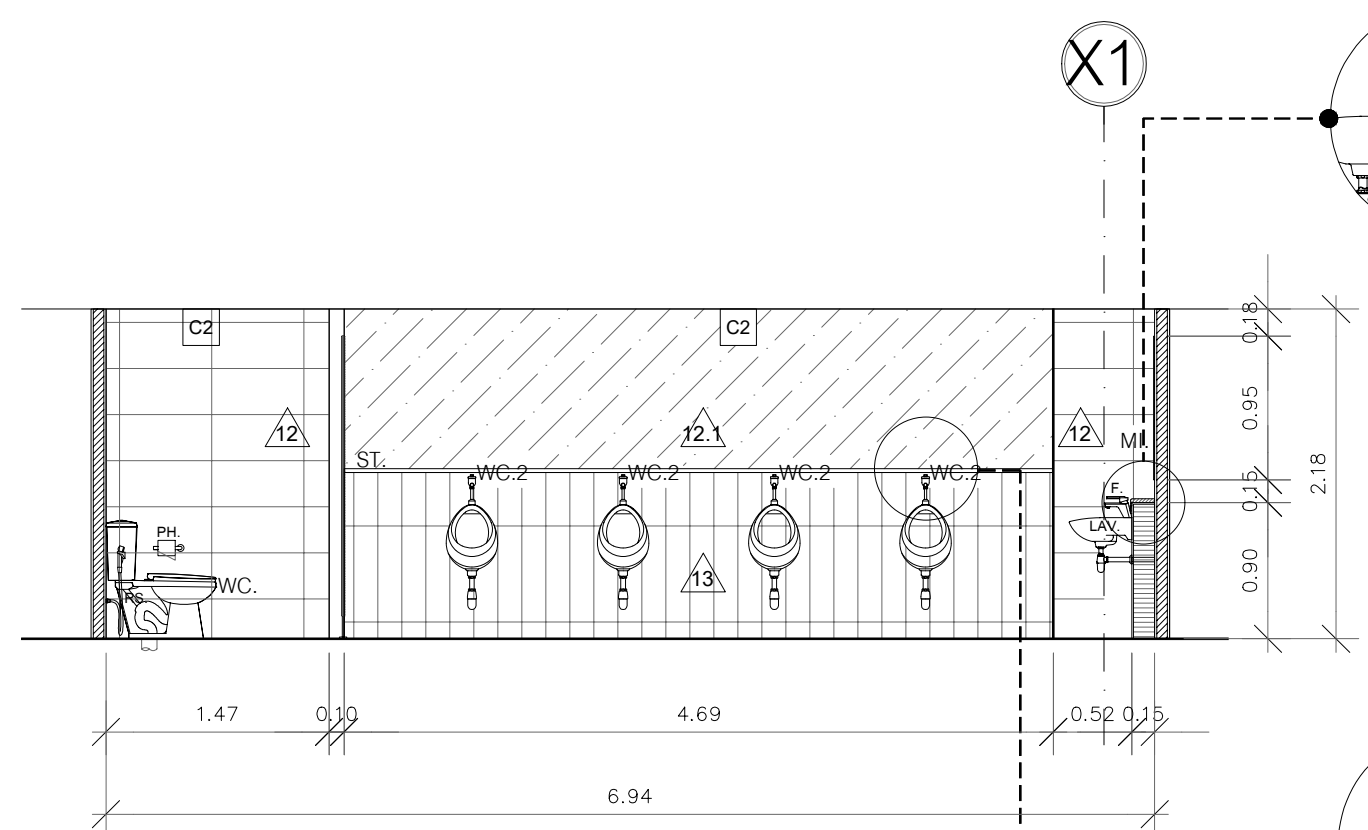


ELEVATION B
SCALE 1:50

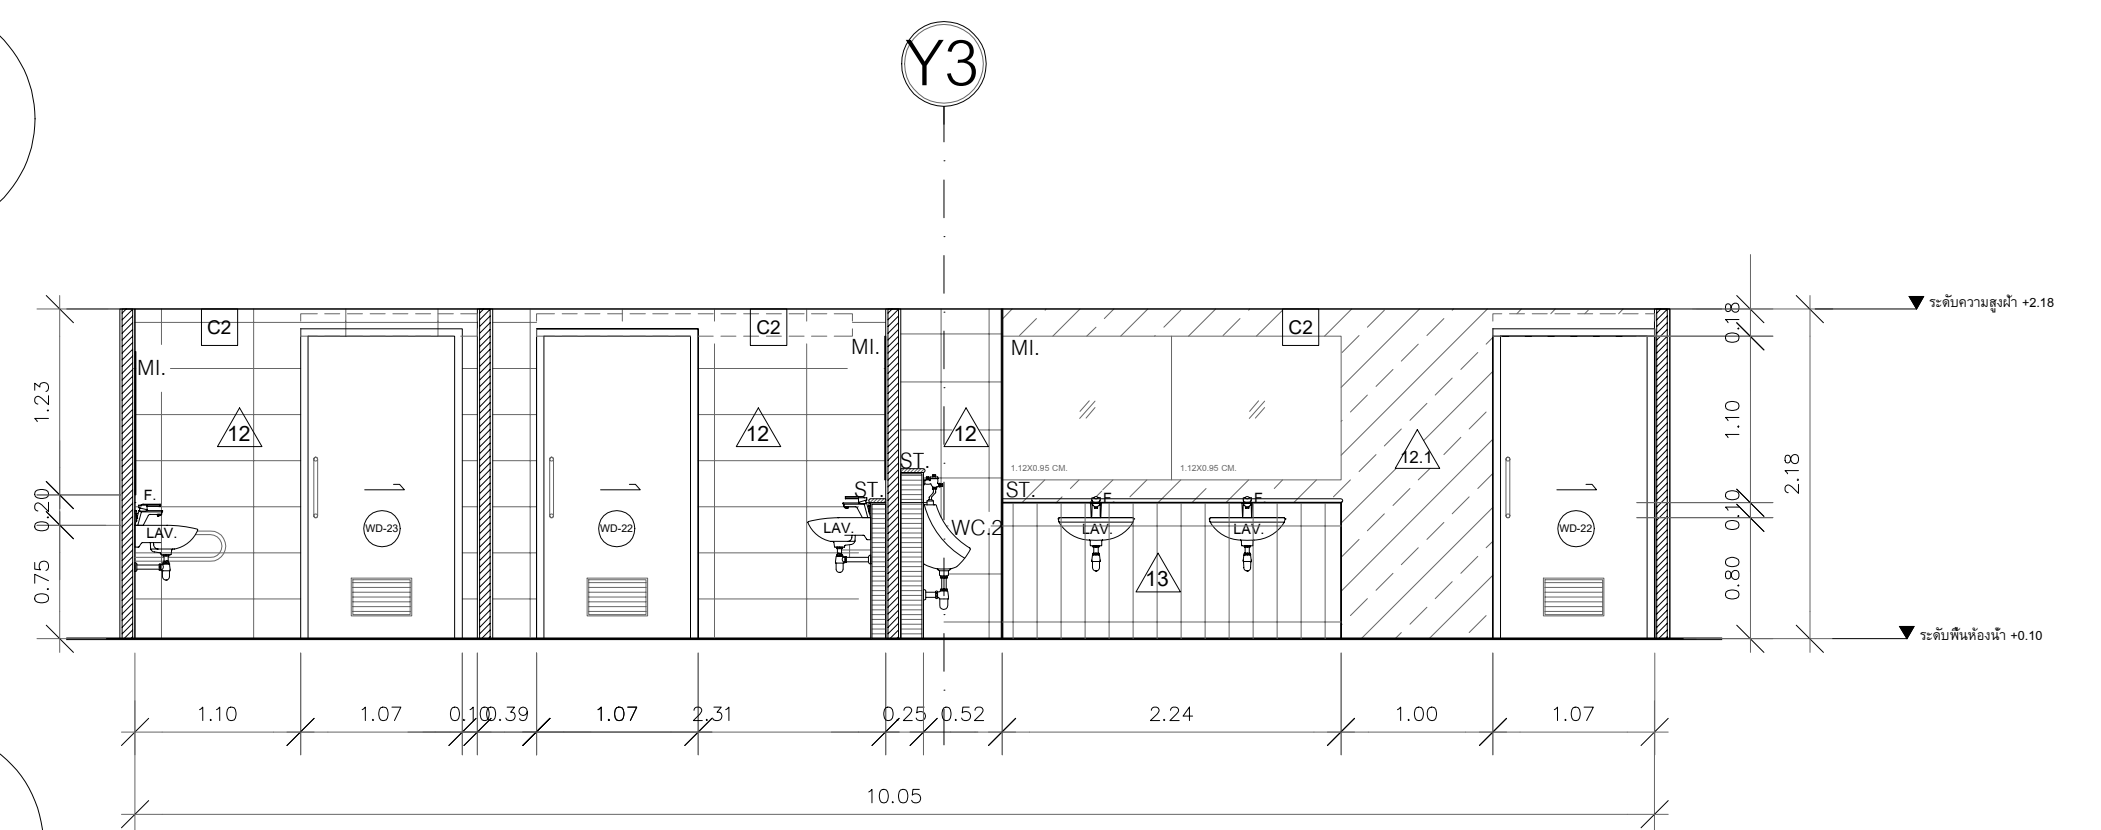


ELEVATION C
SCALE 1:50

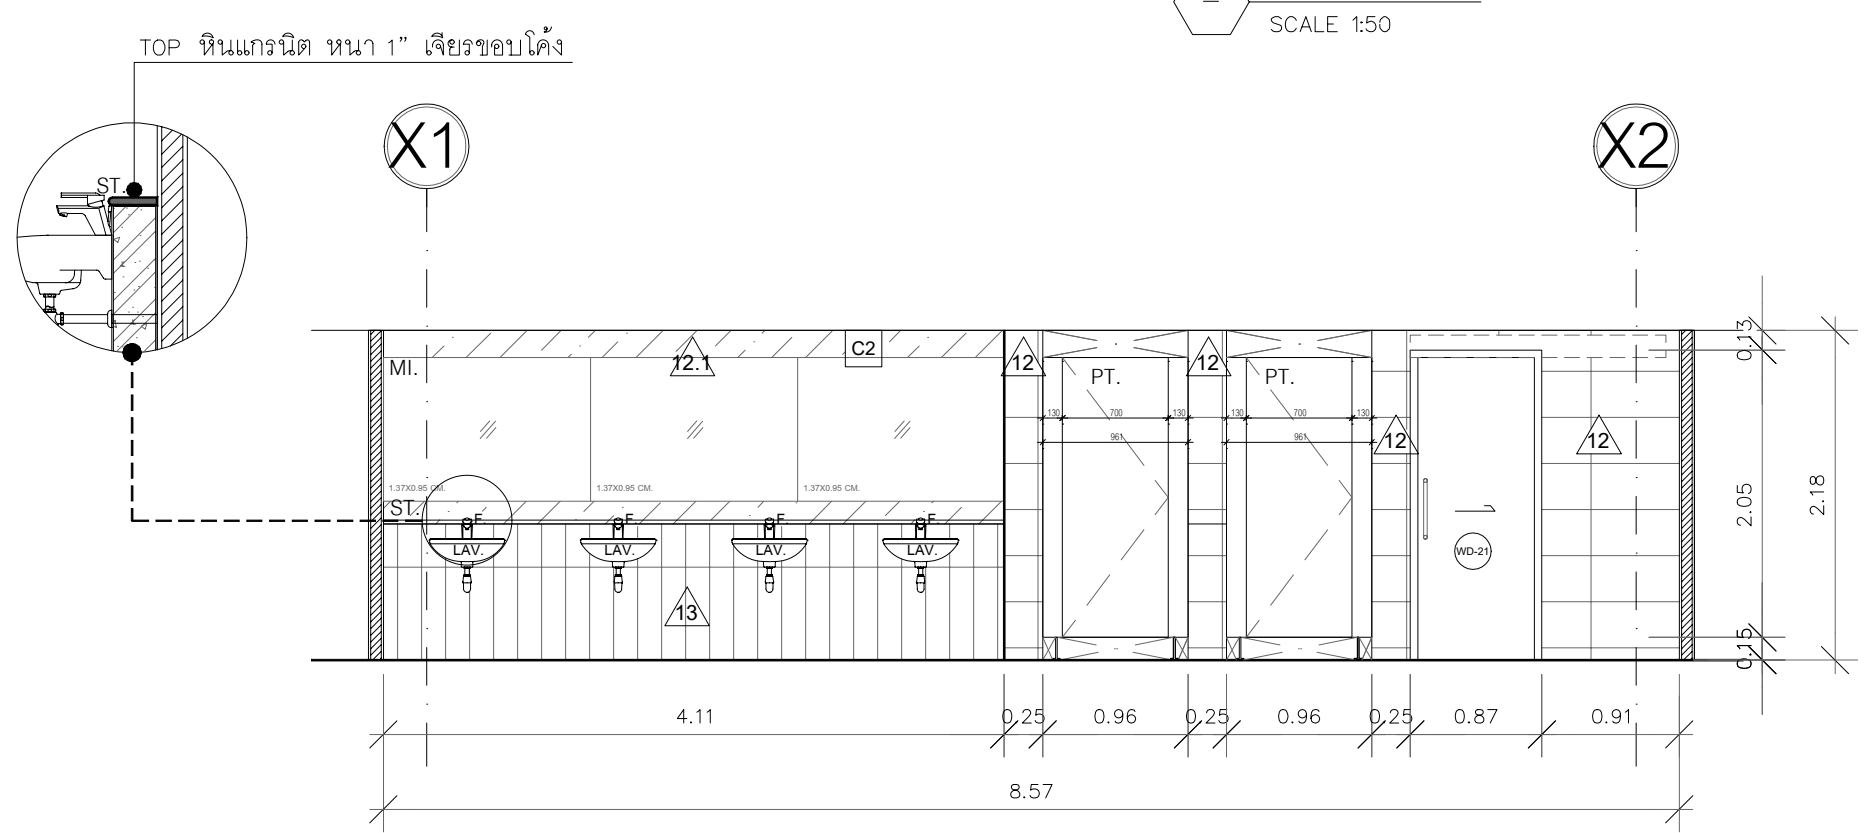

ELEVATION D
SCALE 1:50

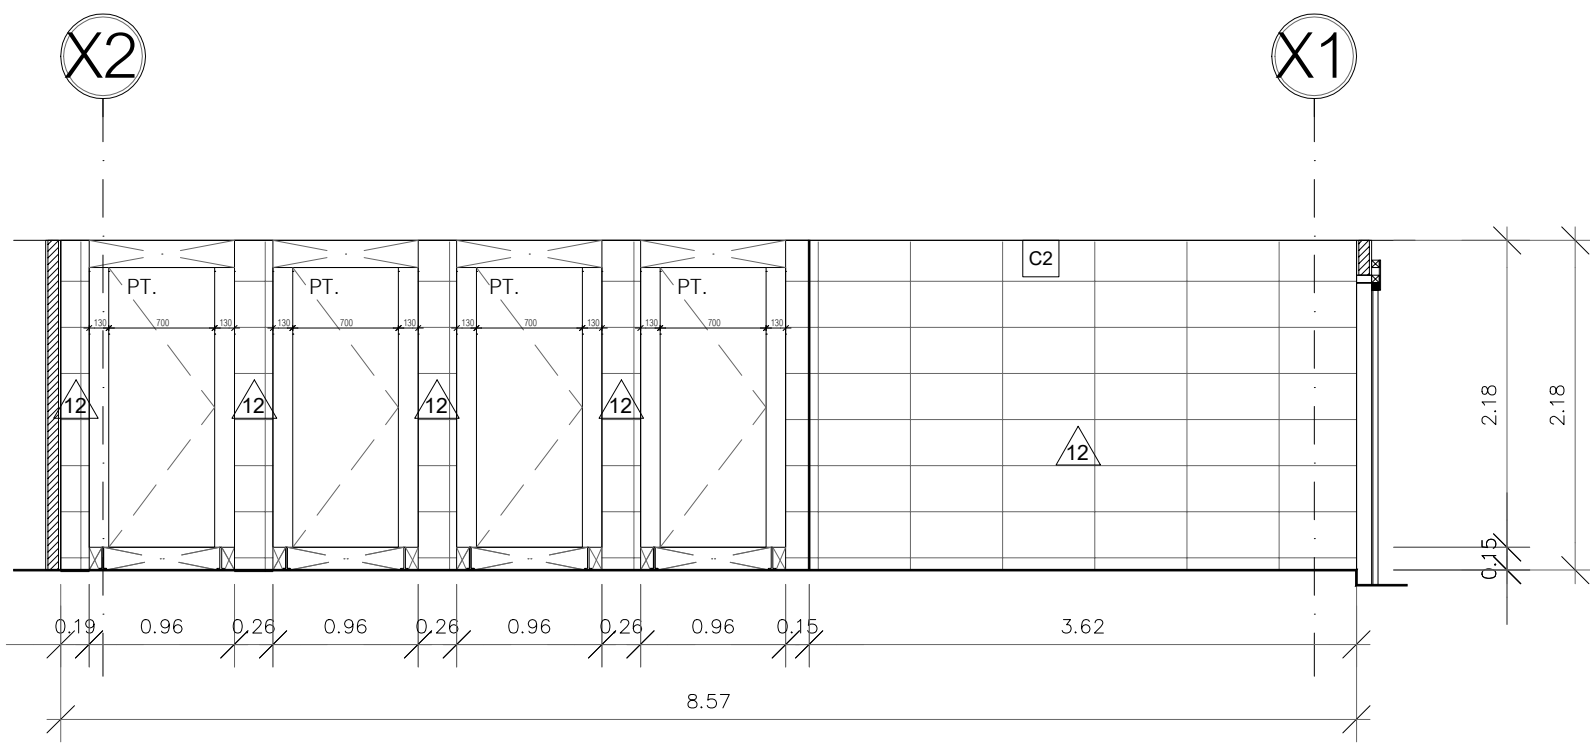

ELEVATION E
SCALE 1:50

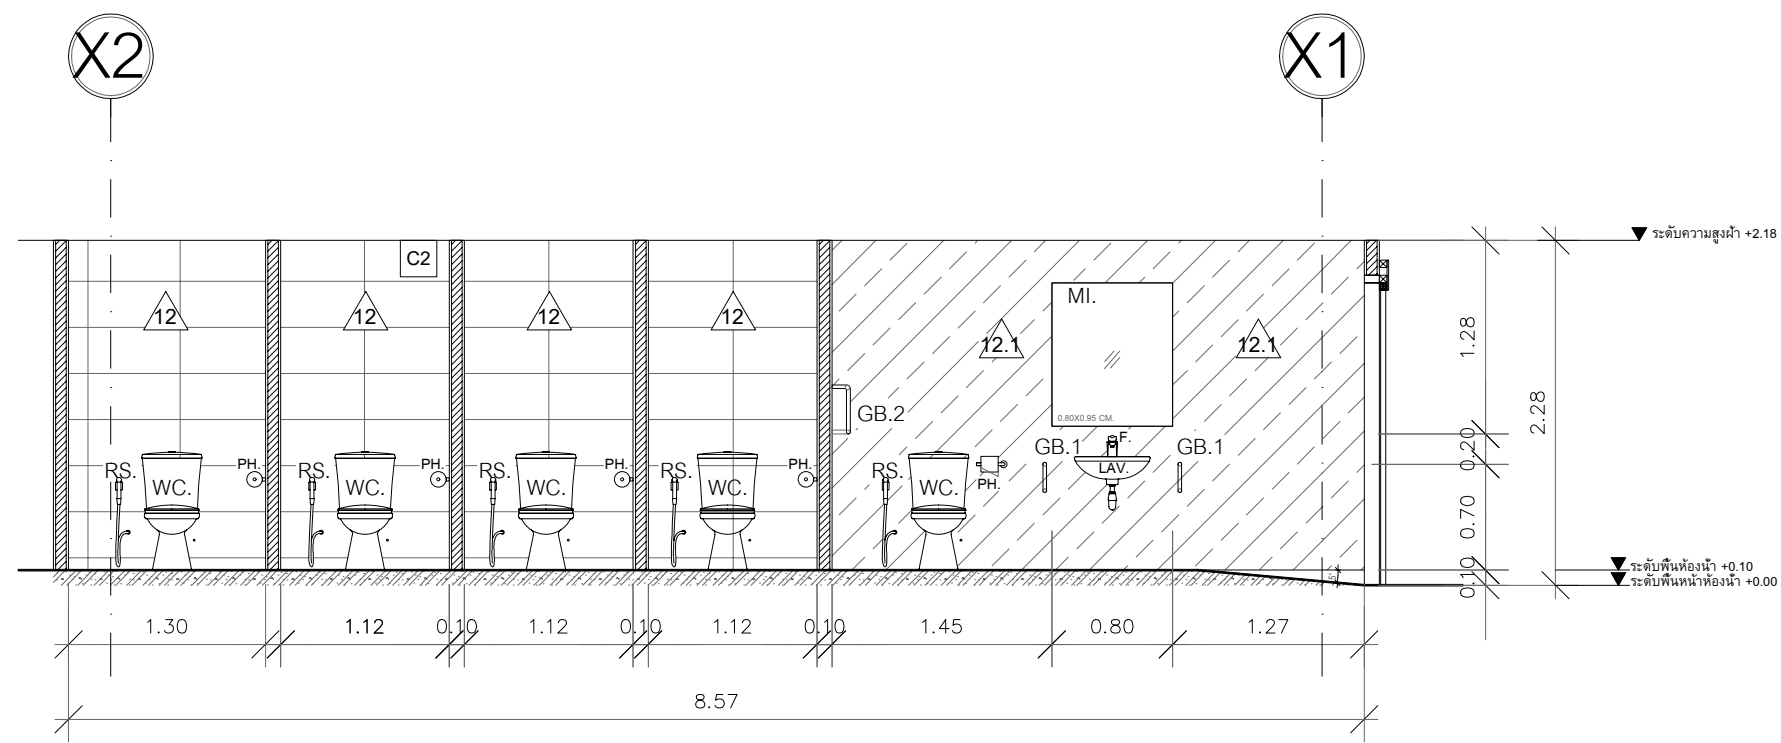

ELEVATION F
SCALE 1:50

สัญลักษณ์ประกอบแบบขยายห้องน้ำ			
สัญลักษณ์	ความหมาย	ยี่ห้อ	รุ่น
WC.	โถส้วมชักโครก	MOGEN	MT68 (ECO)
WC.2	โถปัสสาวะ	MOGEN	MU07
LAV.	อ่างล้างหน้า / ล้างมือ แบบแขวนผนัง	MOGEN	MA302 (B)
LAV.2	อ่างล้างหน้า / ล้างมือ แบบฝังบนเคาน์เตอร์	MOGEN	MA241
LAV.3	อ่างล้างอุปกรณ์แบบลึก	COTTO	C5241
F.	ก๊อกอ่างล้างหน้า / ล้างมือ ชนิดเซนเซอร์	MOGEN	SP2110
F.2	ก๊อกอ่างล้างหน้า / ล้างมือ	MOGEN	FCA08C
FC.	ก๊อกสนาม	MOGEN	FCF02
FD.	ตะแกรงกันกลิ่นสแตนเลส	MOGEN	FDP008
PH.	ที่ใส่กระดาษชำระ	MOGEN	ACS31
RS.	ชุดฝักบัวฉีดชำระพร้อมอุปกรณ์ครบชุด	MOGEN	SP35
SH.	วาล์วเปิด-ปิดน้ำแบบก้านบิดพร้อมอุปกรณ์ครบชุด	COTTO	CT1154C37
GB.1	ราวพุง สแตนเลสสำหรับผู้ป่วย	MOGEN	ERS29
GB.2	ราวพุงตัวแอล สแตนเลสสำหรับผู้ป่วย	MOGEN	ERS18
GB.3	ราวพุง สแตนเลสสำหรับผู้ป่วย	MOGEN	ERS33
MI.	กระจกเงา หนา 5 มม. ขนาดตามแบบ	TYK	ระบุภายหลัง
SV.	STOP VALVE	-	ระบุภายหลัง
PT.	Partition WC. ผนังสำเร็จรูป	VALOR	VL-H 12
DP.	บานเปิดคู่ ชนิดมีเกล็ด (สีเทา)	THAIWATSADU	60343220
DP.2	บานเปิดเดี่ยว ชนิดมีเกล็ด (สีเทา)	THAIWATSADU	60343219
ST.	หินแกรนิต	SIAMTAK	SF-015

งานกันซึมห้องน้ำ ทุกห้อง

- งานห้องน้ำ ให้สกัดกระเบื้องเดิม ออกทั้งหมด และทำงานกันซึม ตาม สเปกก่อนจึงติดตั้งกระเบื้องใหม่
1. รื้อกระเบื้องเดิมออก จนถึงปูนฉาบ หากปูนฉาบเสียหายให้ซ่อมแซมผิวก่อน
 2. ฉาบกันซึม และฉาบชั้น ผนึ่ง ประมาณ 20 ซม. ให้ใช้ จระเข้ , Lanko , Toa หรือเทียบเท่า
 3. ใช้กาวยากระเบื้อง แล้วปูกระเบื้องทับพร้อมยาแนว

สถาบันโรครวงอก
CENTRAL CHEST INSTITUTE OF THAILAND

PROJECT
ปรับปรุงแผนกผู้ป่วยนอก (OPD)

DESIGNER
ASSEMBUILD CO.,LTD

สำนักงานบริษัท แอสเซมบิลด์
123/263 หมู่ 13 ถนนบึงทอง ถนนบึงทอง
จันทบุรี 11110 โทร 02-043-0133
E-MAIL : ASSEMBUILD.STU@GMAIL.COM

USB
ENGINEERING CO.,LTD.
2/12 Grandville Urbanist Blvd.,
Soi Ladphrao 101 (Soi 53)
Klongjan, Bangkok,
Bangkok 10240 THAILAND
Tel : 02-1388839-40
Fax : 02-1388840
E-mail :
deemak_9@usbengineering.com
www.usbengineering.com

PROJECT MANAGER
ทวิศักดิ์ วัฒนชัย

ARCHITECTS
พูนเพิ่ม วัฒนวงษ์ศิริ สส-สถ.632

INTERIOR DESIGN
พงศ์พิศ บัวแก้ว สส-สน 229

STRUCTURAL ENGINEERS
ศุภกิจ ทัดวงศ์ สย.14736

ELECTRICAL ENGINEERS
ฐิติกร เมืองความดี สฟท.4249

MECHANICAL ENGINEERS
สมชัย นิลพฤษยา กก.965
ธวัชชัย ขวัญทอง กก.20729
ชัชวาล รัตนพันธ์ กก.42679

SANITARY ENGINEERS
วันชัย ยาวีร์ธนา สส 185
ธวัชชัย ขวัญทอง กก.20729
อภิมงคล เป้นลาภ กก.6766

☐ FOR APPROVED
☐ FOR CONSULTANT
☐ AS BUILT

รายละเอียดและรูปแบบใดในทั้งหมดนี้
เป็นกรรมสิทธิ์ของ หน่วยงานผู้จัดทำ
และสมบิลด์ แต่เพียงผู้เดียว
ห้ามผู้ใดดัดแปลง แก้ไข ส่วนหนึ่งส่วนใด
หรือทั้งหมด เพื่อก่อสร้างอย่างหนึ่งอย่างใด
ที่เงินก่อนได้ความยินยอมจาก
หน่วยงานผู้จัดทำ และสมบิลด์
เป็นลายลักษณ์อักษร

All designs and drawing are intellectual
property rights of
ASSEMBUILD Ltd.Part.
and cannot be used
Duplicate or disclose the work
in whole or in part in any manner
with out their prior written consent.



DRAWING
ห้องน้ำชาย 1/ห้องน้ำหญิง 1/ห้องน้ำผู้พิการ ชาย-หญิง
CHECKED

APPROVED

DATE

1: 50 SCALE

A1 WC-01



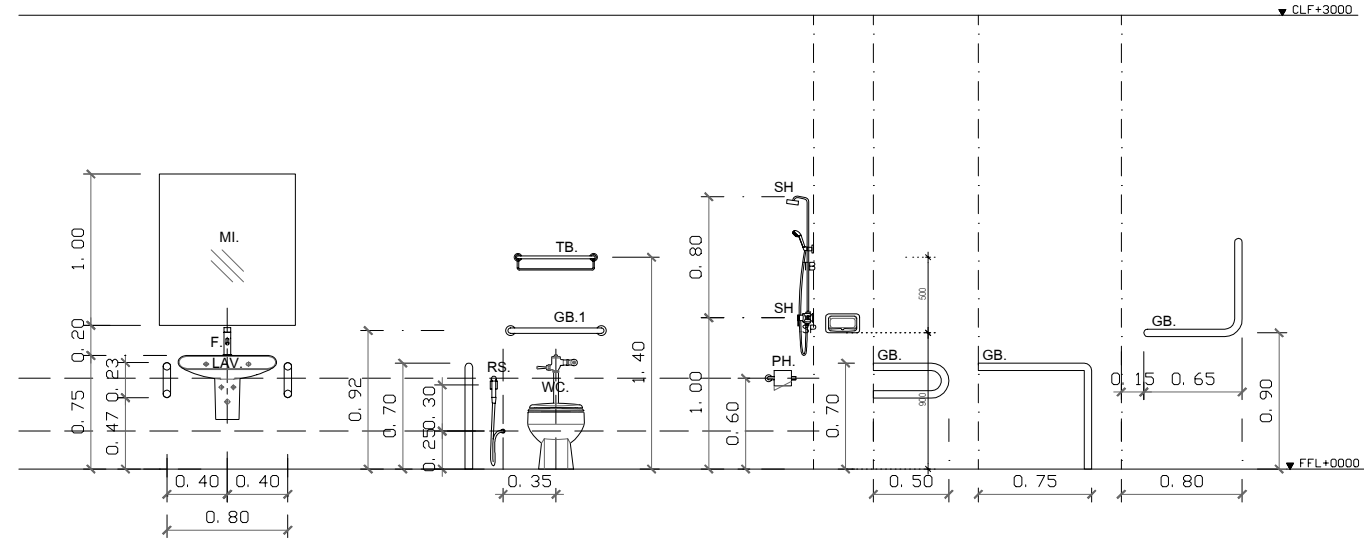
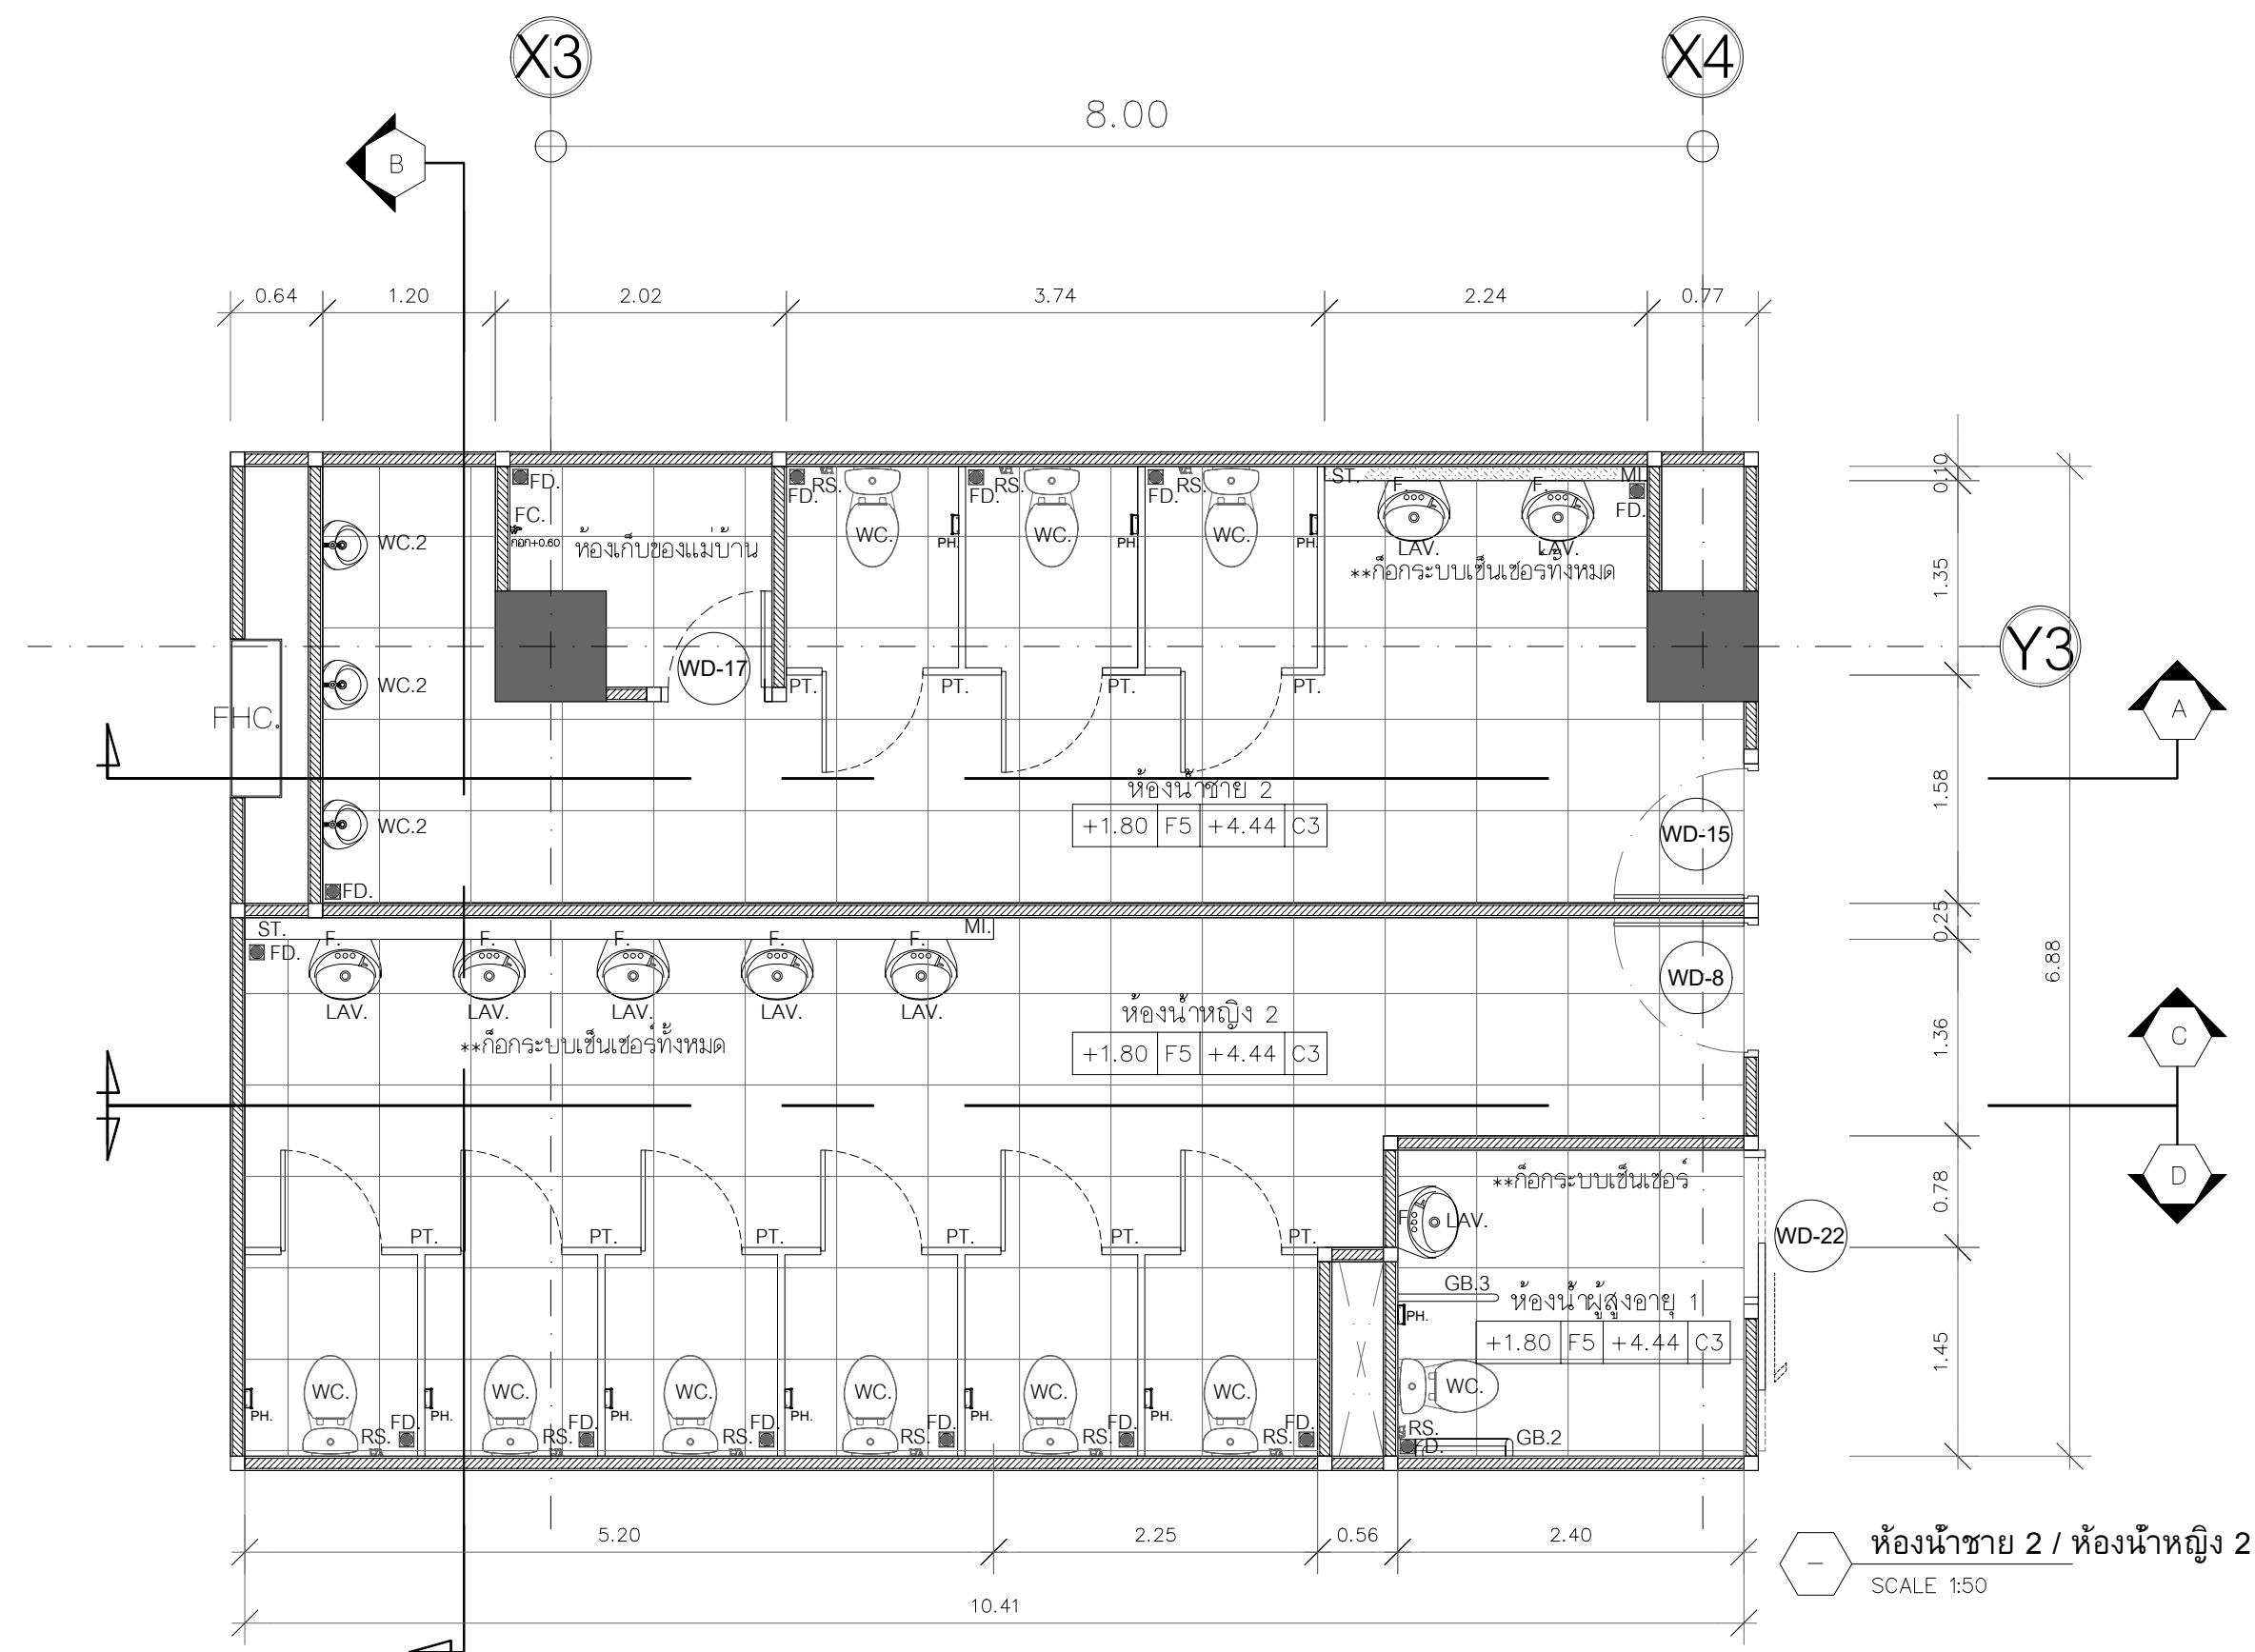



สัญลักษณ์ประกอบแบบขยายห้องน้ำ			
สัญลักษณ์	ความหมาย	ยี่ห้อ	รุ่น
WC.	โถส้วมชักโครก	MOGEN	MT68 (ECO)
WC.2	โถปัสสาวะ	MOGEN	MU07
LAV.	อ่างล้างหน้า / ล้างมือ แบบแขวนผนัง	MOGEN	MA302 (B)
LAV.2	อ่างล้างหน้า / ล้างมือ แบบฝังบนเคาน์เตอร์	MOGEN	MA241
LAV.3	อ่างล้างอุปกรณ์แบบลิ้น	COTTO	C5241
F.	ก๊อกอ่างล้างหน้า / ล้างมือ ชนิดเซนเซอร์	MOGEN	SP2110
F.2	ก๊อกอ่างล้างหน้า / ล้างมือ	MOGEN	FCA08C
FC.	ก๊อกสนาม	MOGEN	FCF02
FD.	ตะแกรงกันกลิ่นสแตนเลส	MOGEN	FDP008
PH.	ที่ใส่กระดาษชำระ	MOGEN	ACS31
RS.	ชุดฝักบัวฉีดชำระพร้อมอุปกรณ์ครบชุด	MOGEN	SP35
SH.	วาล์วเปิด-ปิดน้ำแบบก้านบิดพร้อมอุปกรณ์ครบชุด	COTTO	CT1154C37
GB.1	ราวพุง สแตนเลสสำหรับผู้ป่วย	MOGEN	ERS29
GB.2	ราวพุงตัวแอล สแตนเลสสำหรับผู้ป่วย	MOGEN	ERS18
GB.3	ราวพุง สแตนเลสสำหรับผู้ป่วย	MOGEN	ERS33
MI.	กระจกเงา หนา 5 มม. ขนาดตามแบบ	TYK	ระบุภายหลัง
SV.	STOP VALVE	-	ระบุภายหลัง
PT.	Partition WC. ผนังสำเร็จรูป	VALOR	VL-H 12
DP.	บานเปิดคู่ ชนิดมีเกล็ด (สีเทา)	THAIWATSADU	60343220
DP.2	บานเปิดเดี่ยว ชนิดมีเกล็ด (สีเทา)	THAIWATSADU	60343219
ST.	หินแกรนิต	SIAMTAK	SF-015

งานกันซึมห้องน้ำ ทุกห้อง

งานห้องน้ำ ให้สกัดกระเบื้องเดิม ออกทั้งหมด และทำงานกันซึม ตาม สเปกก่อนจึงติดตั้งกระเบื้องใหม่

1. รื้อกระเบื้องเดิมออก จนถึงปูนฉาบ หากปูนฉาบเสียหายให้ซ่อมแซมผิวก่อน
2. ฉาบกันซึม และฉาบขึ้น ผนึ่ง ประมาณ 20 ซม. ให้ใช้ กระจะเซ้ , Lanko , Toa หรือเทียบเท่า
3. ใช้กาวยากระเบื้อง แล้วปูกระเบื้องทับพร้อมยาแนว

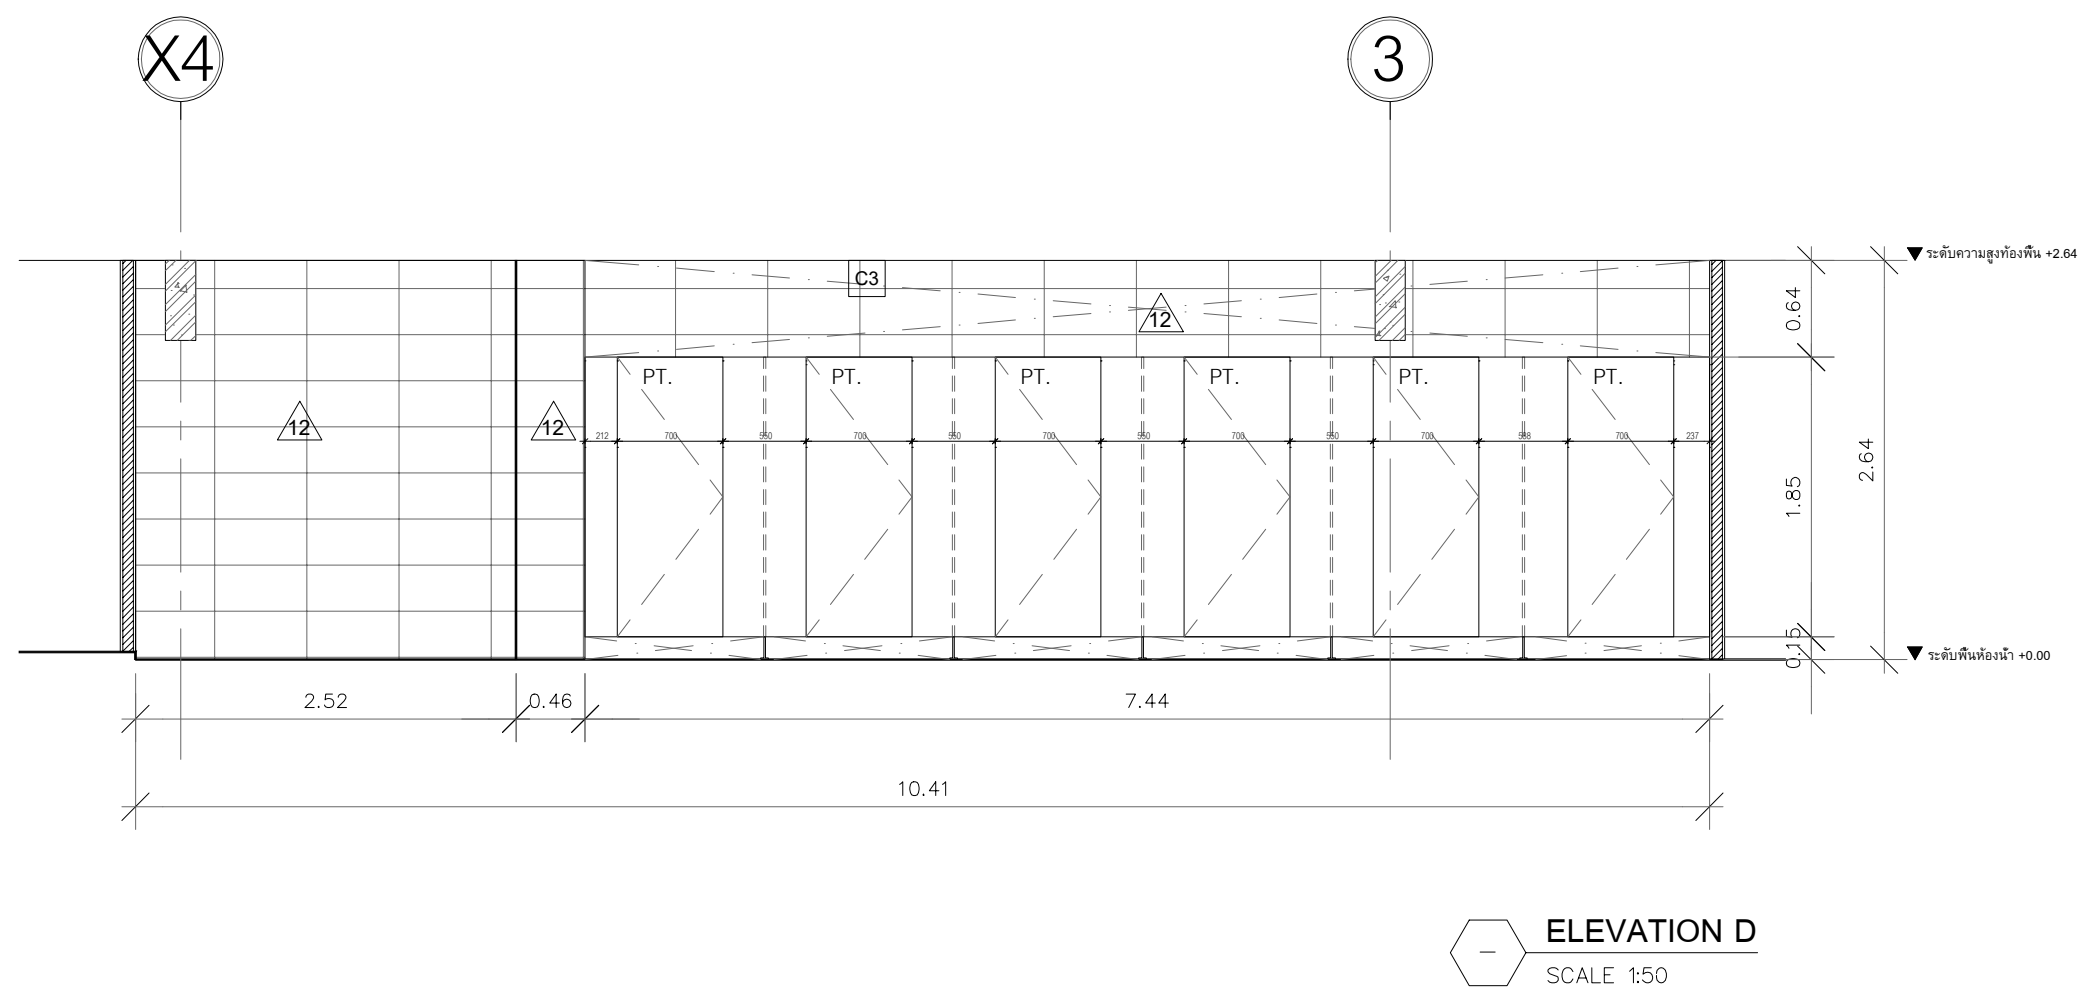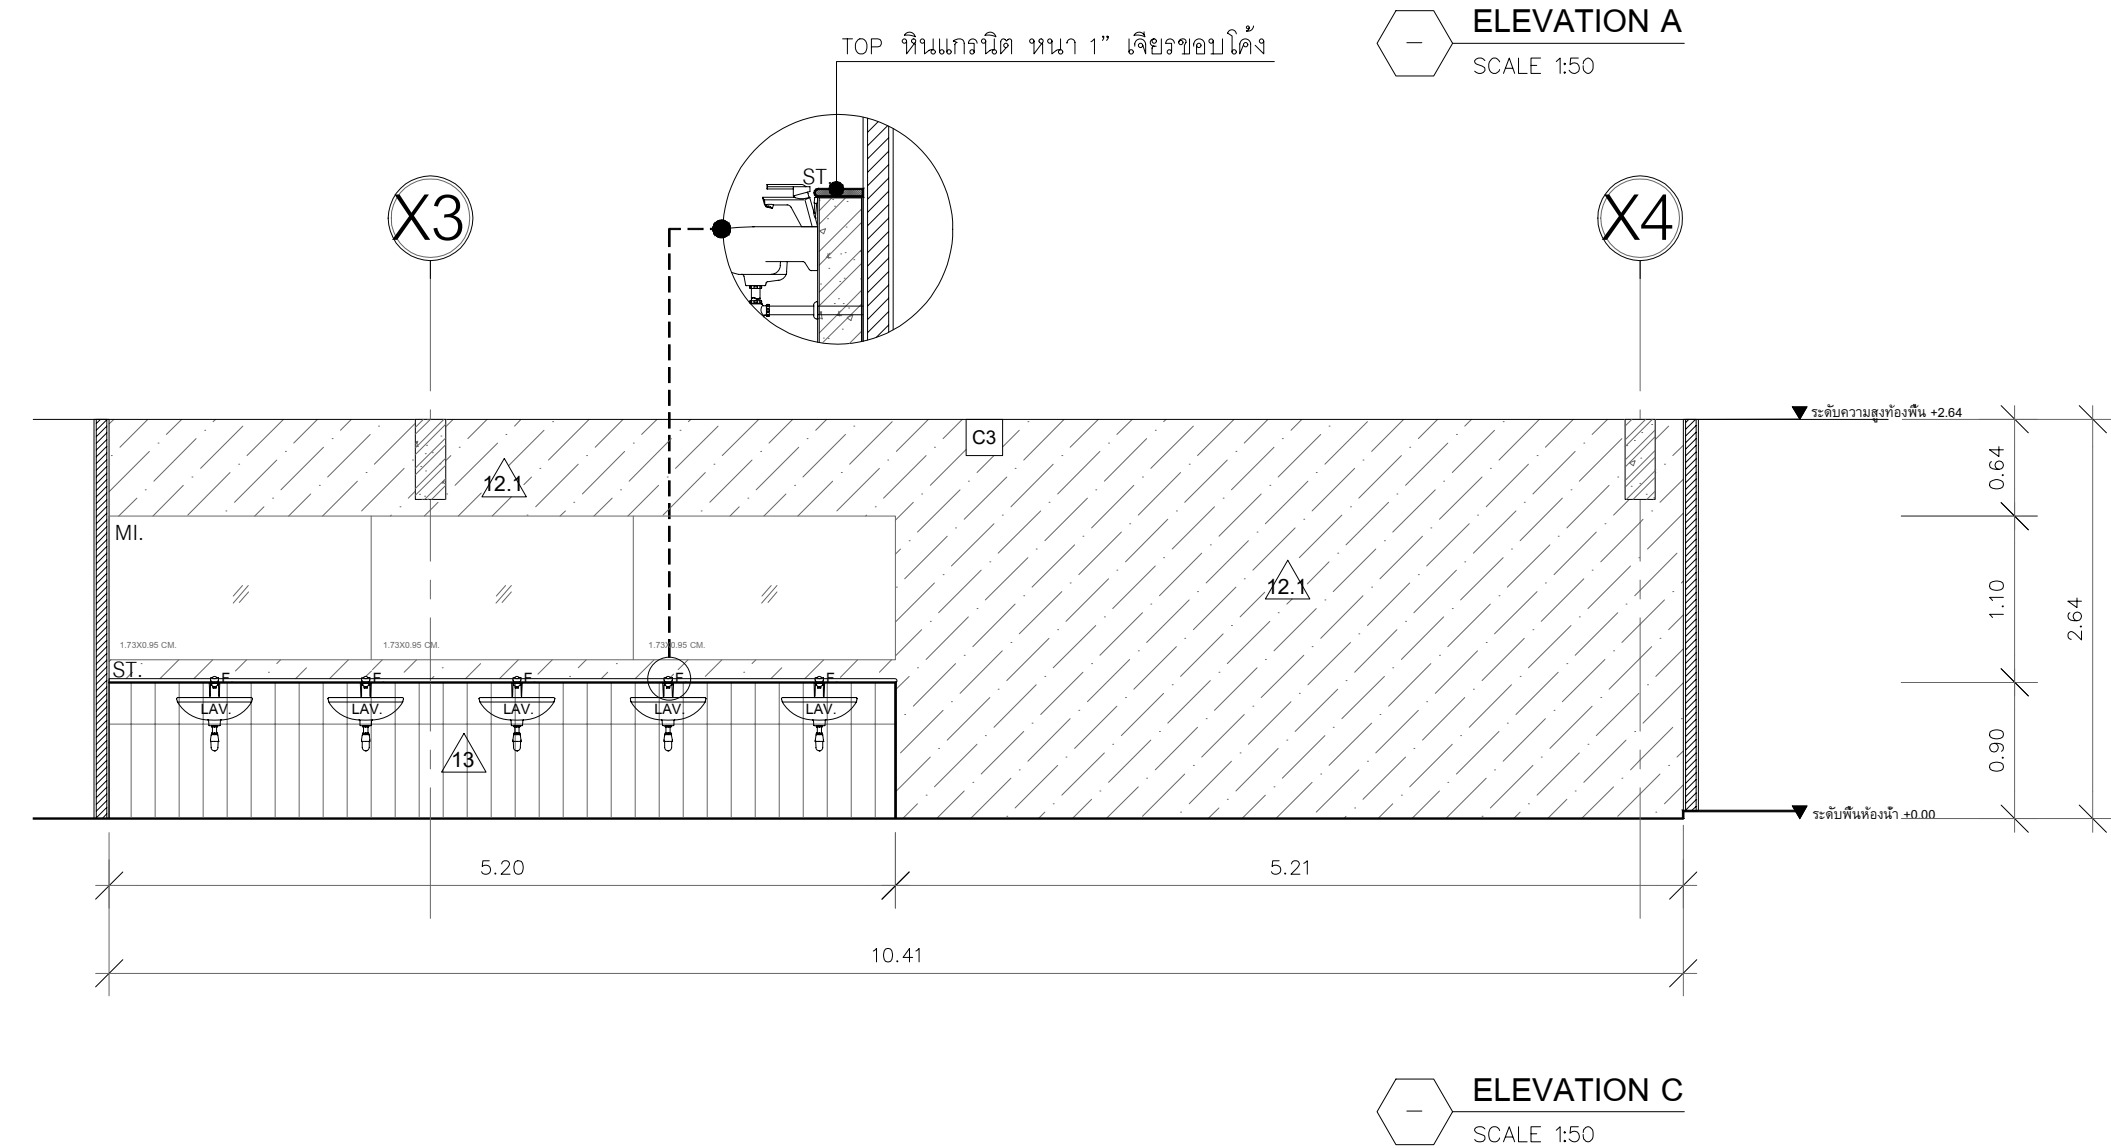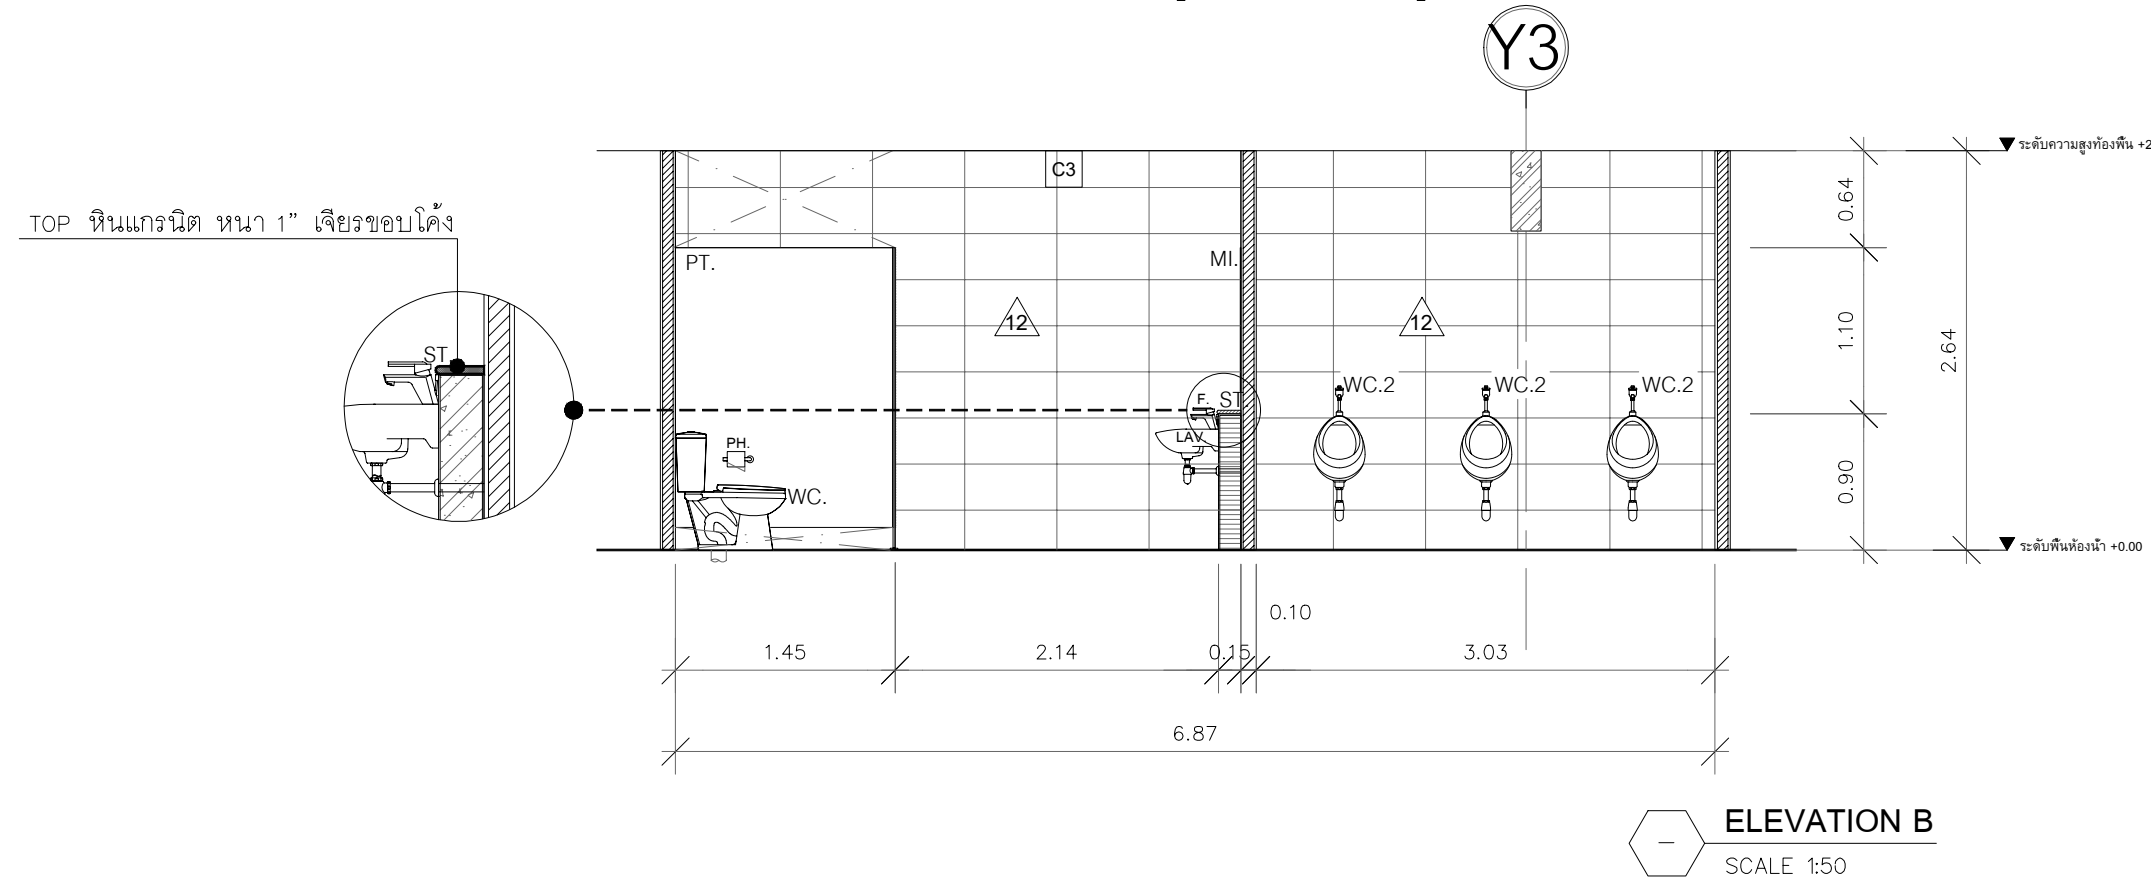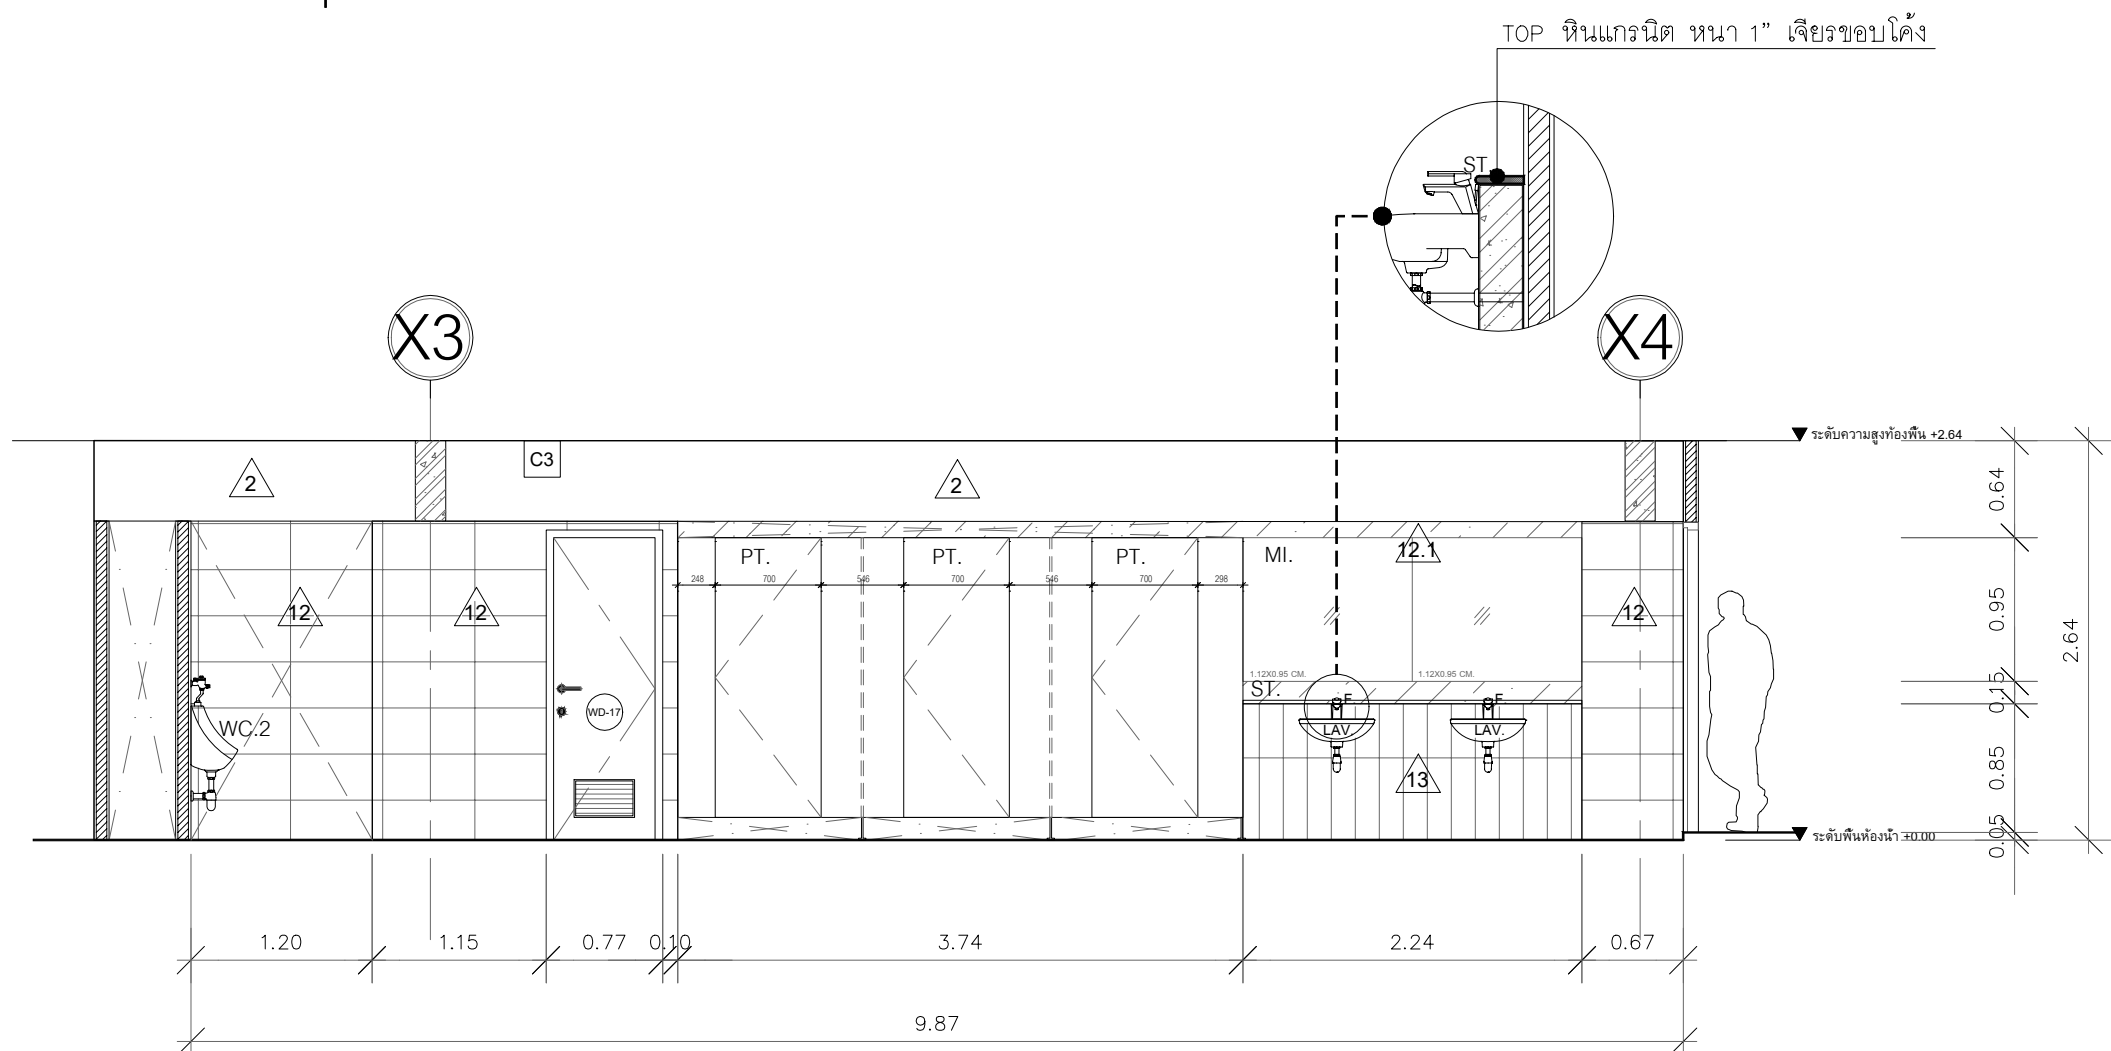

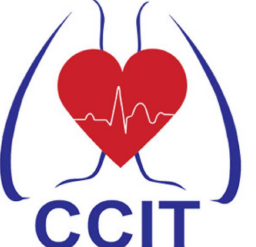


สถาบันโรครวงอก
CENTRAL CHEST INSTITUTE OF THAILAND

PROJECT

DESIGNER

ฝ่ายศูนย์ลูกค้า แอสเซมบิลด์

123/263 หมู่ 13 ถนนบึงทอง ถนนบึงทอง
ถนนสุขุมวิท 11110 โทร 02-043-0133
E-MAIL : ASSEMBUILD.STU@GMAIL.COM

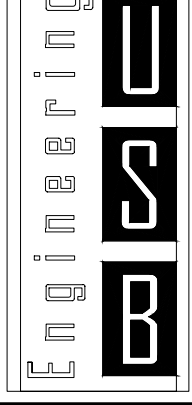

ENGINEERING CO.,LTD.

2/12 Grandville Urbanist Blvd.,
Soi Ladphrao 101 (Soi 53)
Klongjan, Bangkok,
Bangkok 10240 THAILAND
Tel : 02-1388839-40
Fax : 02-1388840

E-mail :
deemak_9@usbengineering.com
www.usbengineering.com

PROJECT MANAGER

ARCHITECTS

INTERIOR DESIGN

STRUCTURAL ENGINEERS

ELECTRICAL ENGINEERS

MECHANICAL ENGINEERS

SANITARY ENGINEERS

FOR APPROVED

FOR CONSULTANT

AS BUILT

รายละเอียดและรูปแบบติดตั้งทั้งหมดนี้
เป็นกรรมสิทธิ์ของ ทางผู้ส่วนจำกัด
แอสเซมบิลด์ แต่เพียงผู้เดียว
ห้ามผู้ใดดัดแปลง แก้ไข ส่วนหนึ่งส่วนใด
หรือทั้งหมด เพื่อกระทำการอย่างหนึ่งอย่างใด
ที่ส่งผลกระทบต่อความยินยอมจาก
ทางผู้ส่วนจำกัด แอสเซมบิลด์
เป็นลายลักษณ์อักษร

All designs and drawing are intellectual
property rights of
ASSEMBUILD Ltd.Part
and cannot be used
Duplicate or disclose the work
in whole or in part and in any manner
with out their prior written consent.

DRAWING

CHECKED

APPROVED



DATE

1: 50

SCALE

A1

WC-02

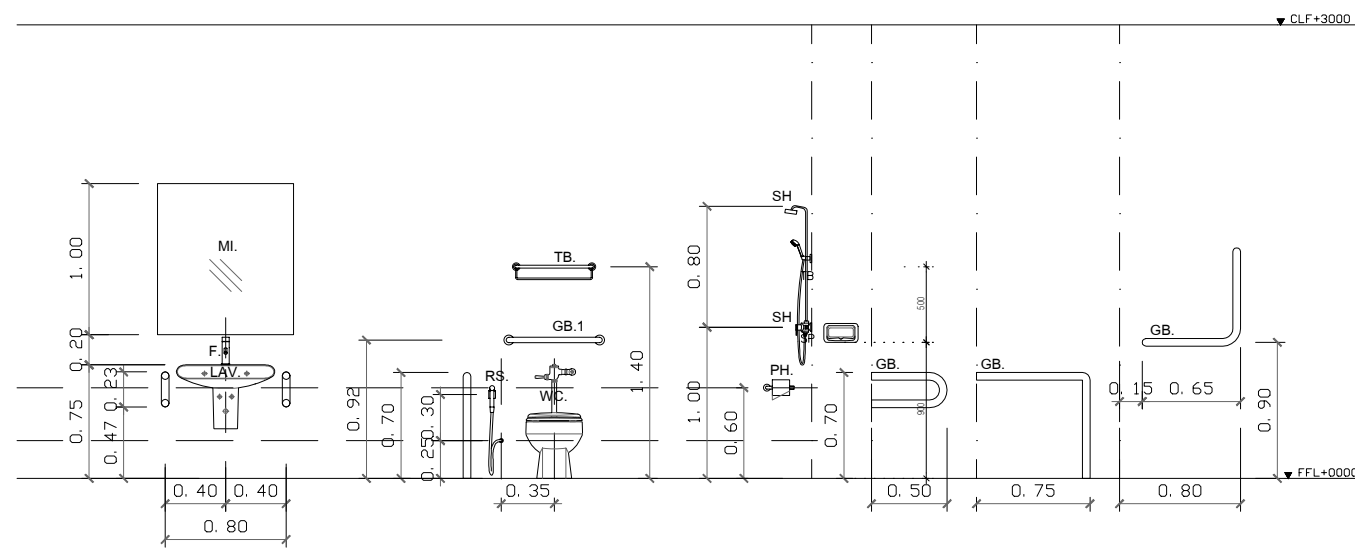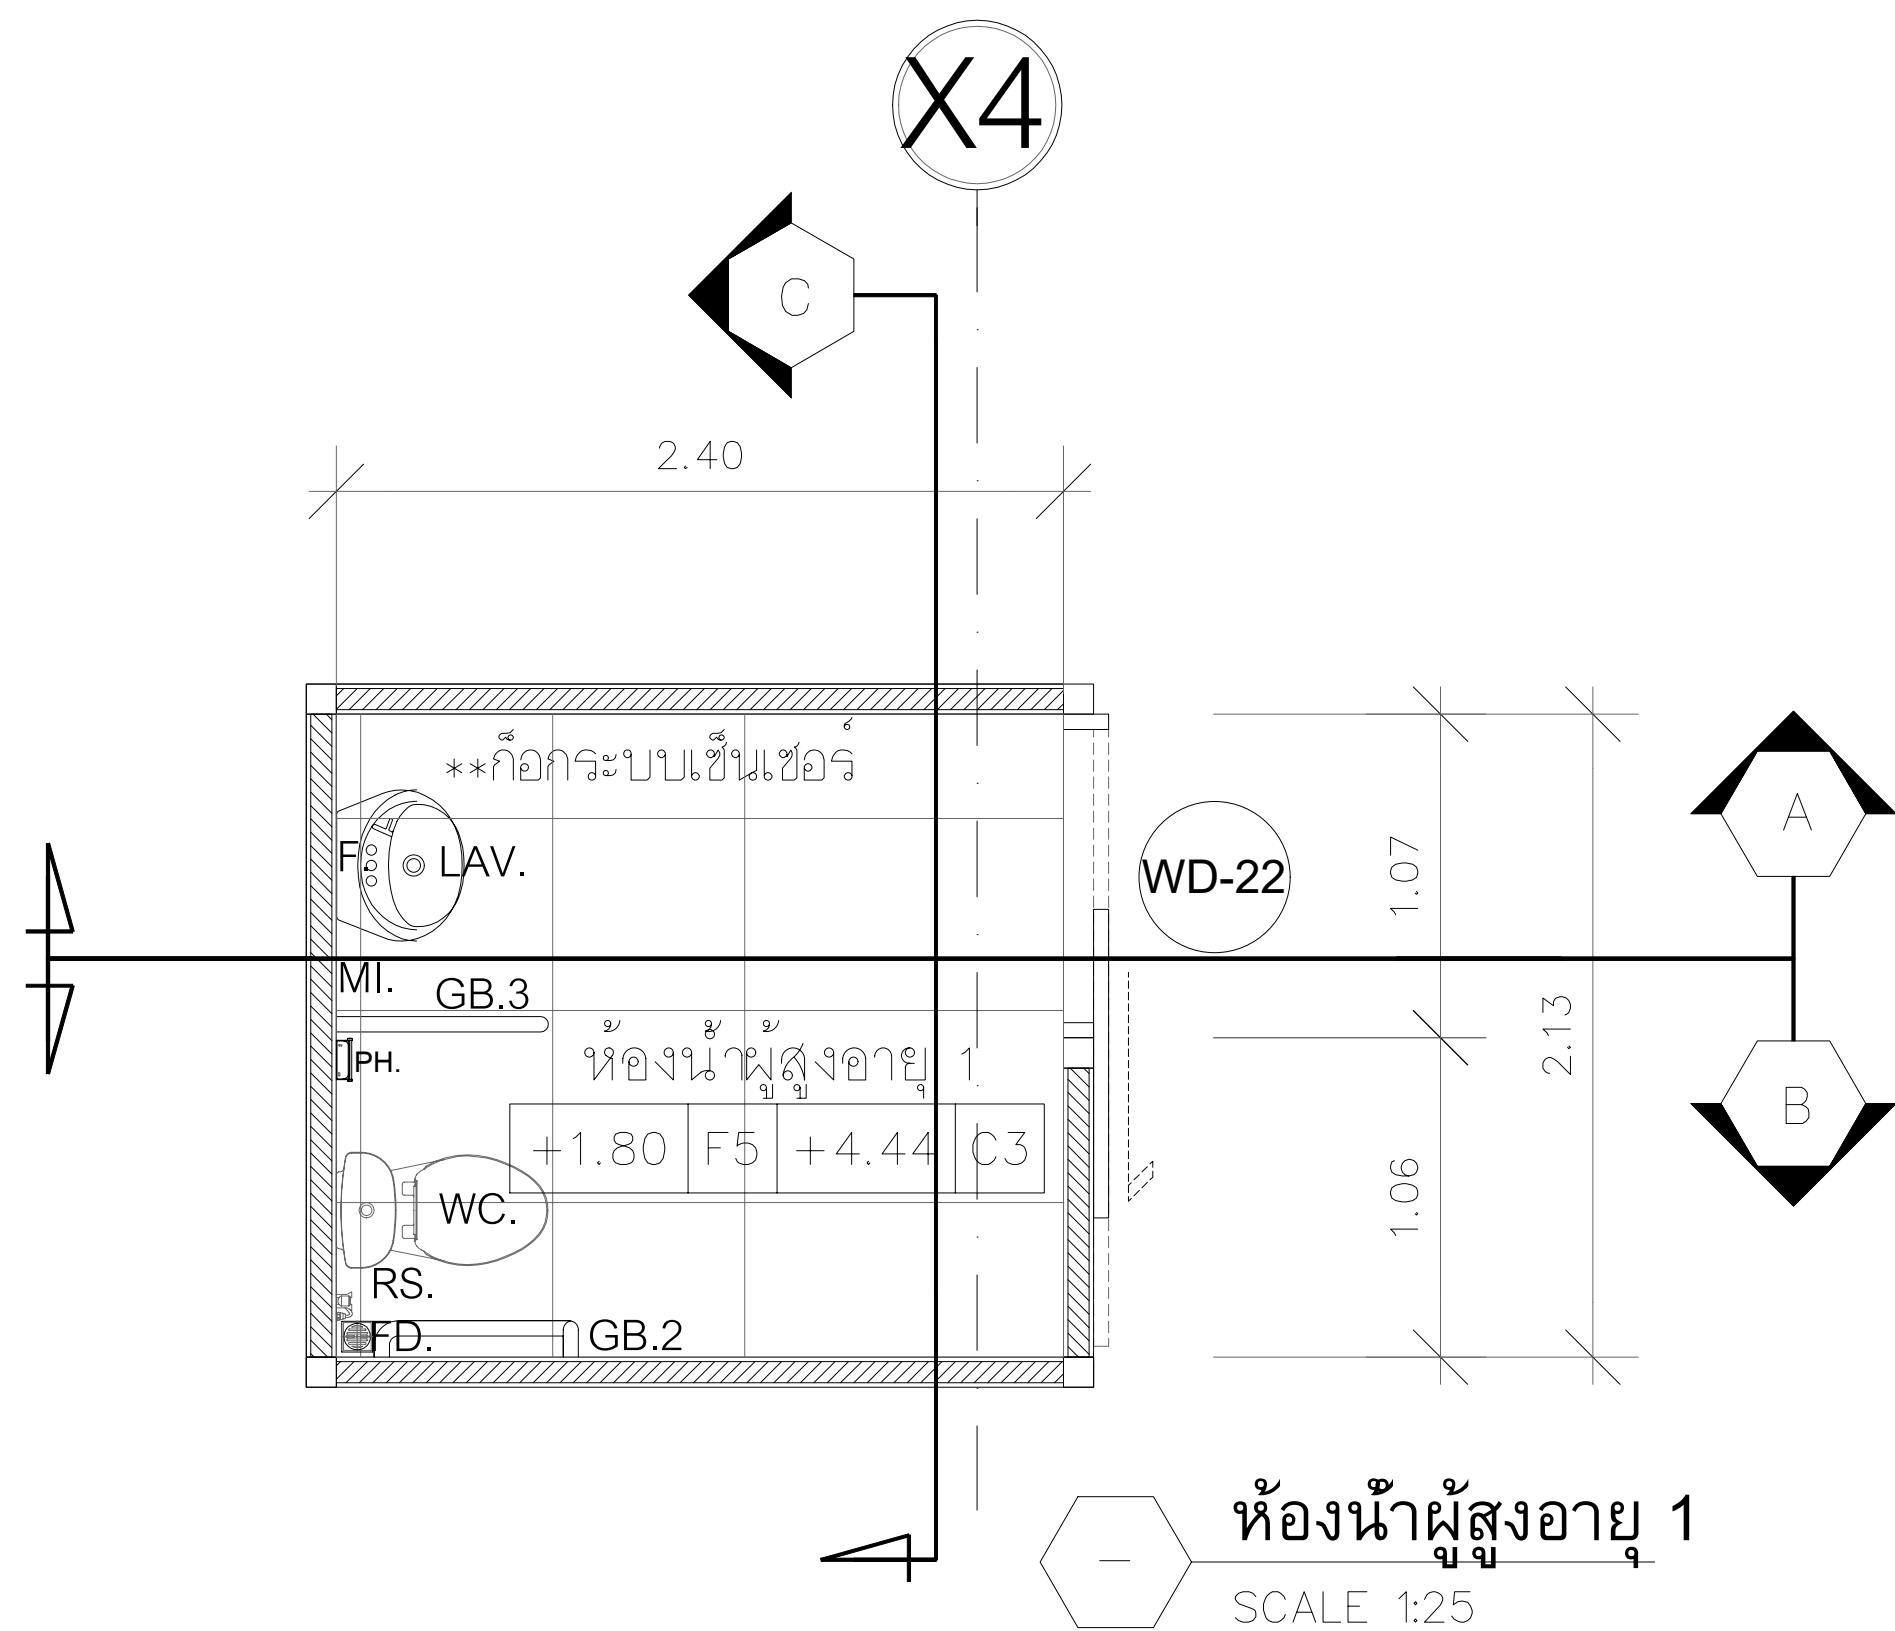



สัญลักษณ์ประกอบแบบขยายห้องน้ำ			
สัญลักษณ์	ความหมาย	ยี่ห้อ	รุ่น
WC.	โถส้วมชักโครก	MOGEN	MT68 (ECO)
WC.2	โถปัสสาวะ	MOGEN	MU07
LAV.	อ่างล้างหน้า / ล้างมือ แบบแขวนผนัง	MOGEN	MA302 (B)
LAV.2	อ่างล้างหน้า / ล้างมือ แบบฝังบนเคาน์เตอร์	MOGEN	MA241
LAV.3	อ่างล้างอุปกรณ์แบบเล็ก	COTTO	C5241
F.	ก๊อกอ่างล้างหน้า / ล้างมือ ชนิดเซนเซอร์	MOGEN	SP2110
F.2	ก๊อกอ่างล้างหน้า / ล้างมือ	MOGEN	FCA08C
FC.	ก๊อกสนาม	MOGEN	FCF02
FD.	ตะแกรงกันกลิ่นสแตนเลส	MOGEN	FDP008
PH.	ที่ใส่กระดาษชำระ	MOGEN	ACS31
RS.	ชุดฝักบัวฉีดชำระพร้อมอุปกรณ์ครบชุด	MOGEN	SP35
SH.	วาล์วเปิด-ปิดน้ำแบบก้านปิดพร้อมอุปกรณ์ครบชุด	COTTO	CT1154C37
GB.1	ราวพยุง สแตนเลสสำหรับผู้ป่วย	MOGEN	ERS29
GB.2	ราวพยุงตัวแอล สแตนเลสสำหรับผู้ป่วย	MOGEN	ERS18
GB.3	ราวพยุง สแตนเลสสำหรับผู้ป่วย	MOGEN	ERS33
MI.	กระจกเงา หนา 5 มม. ขนาดตามแบบ	TYK	ระบุภายหลัง
SV.	STOP VALVE	-	ระบุภายหลัง
PT.	Partition WC. ผนังสำเร็จรูป	VALOR	VL-H 12
DP.	บานเปิดคู่ ชนิดมีเกล็ด (สีเทา)	THAIWATSADU	60343220
DP.2	บานเปิดเดี่ยว ชนิดมีเกล็ด (สีเทา)	THAIWATSADU	60343219
ST.	หินแกรนิต	SIAMTAK	SF-015

งานกันซึมห้องน้ำ ทุกห้อง

งานห้องน้ำ ให้สกัดกระเบื้องเดิม ออกทั้งหมด และทำงานกันซึม ตาม สเปกก่อนจึงติดตั้งกระเบื้องใหม่


1. รื้อกระเบื้องเดิมออก จนถึงปูนฉาบ หากปูนฉาบเสียหายให้ซ่อมแซมผิวก่อน
2. ฉาบกันซึม และฉาบขึ้น ผนัง ประมาณ 20 ซม. ให้ใช้ จระเข้ , Lanko , Toa หรือเทียบเท่า
3. ใช้กาวยาปูกระเบื้อง แล้วปูกระเบื้องทับพร้อมยาแนว

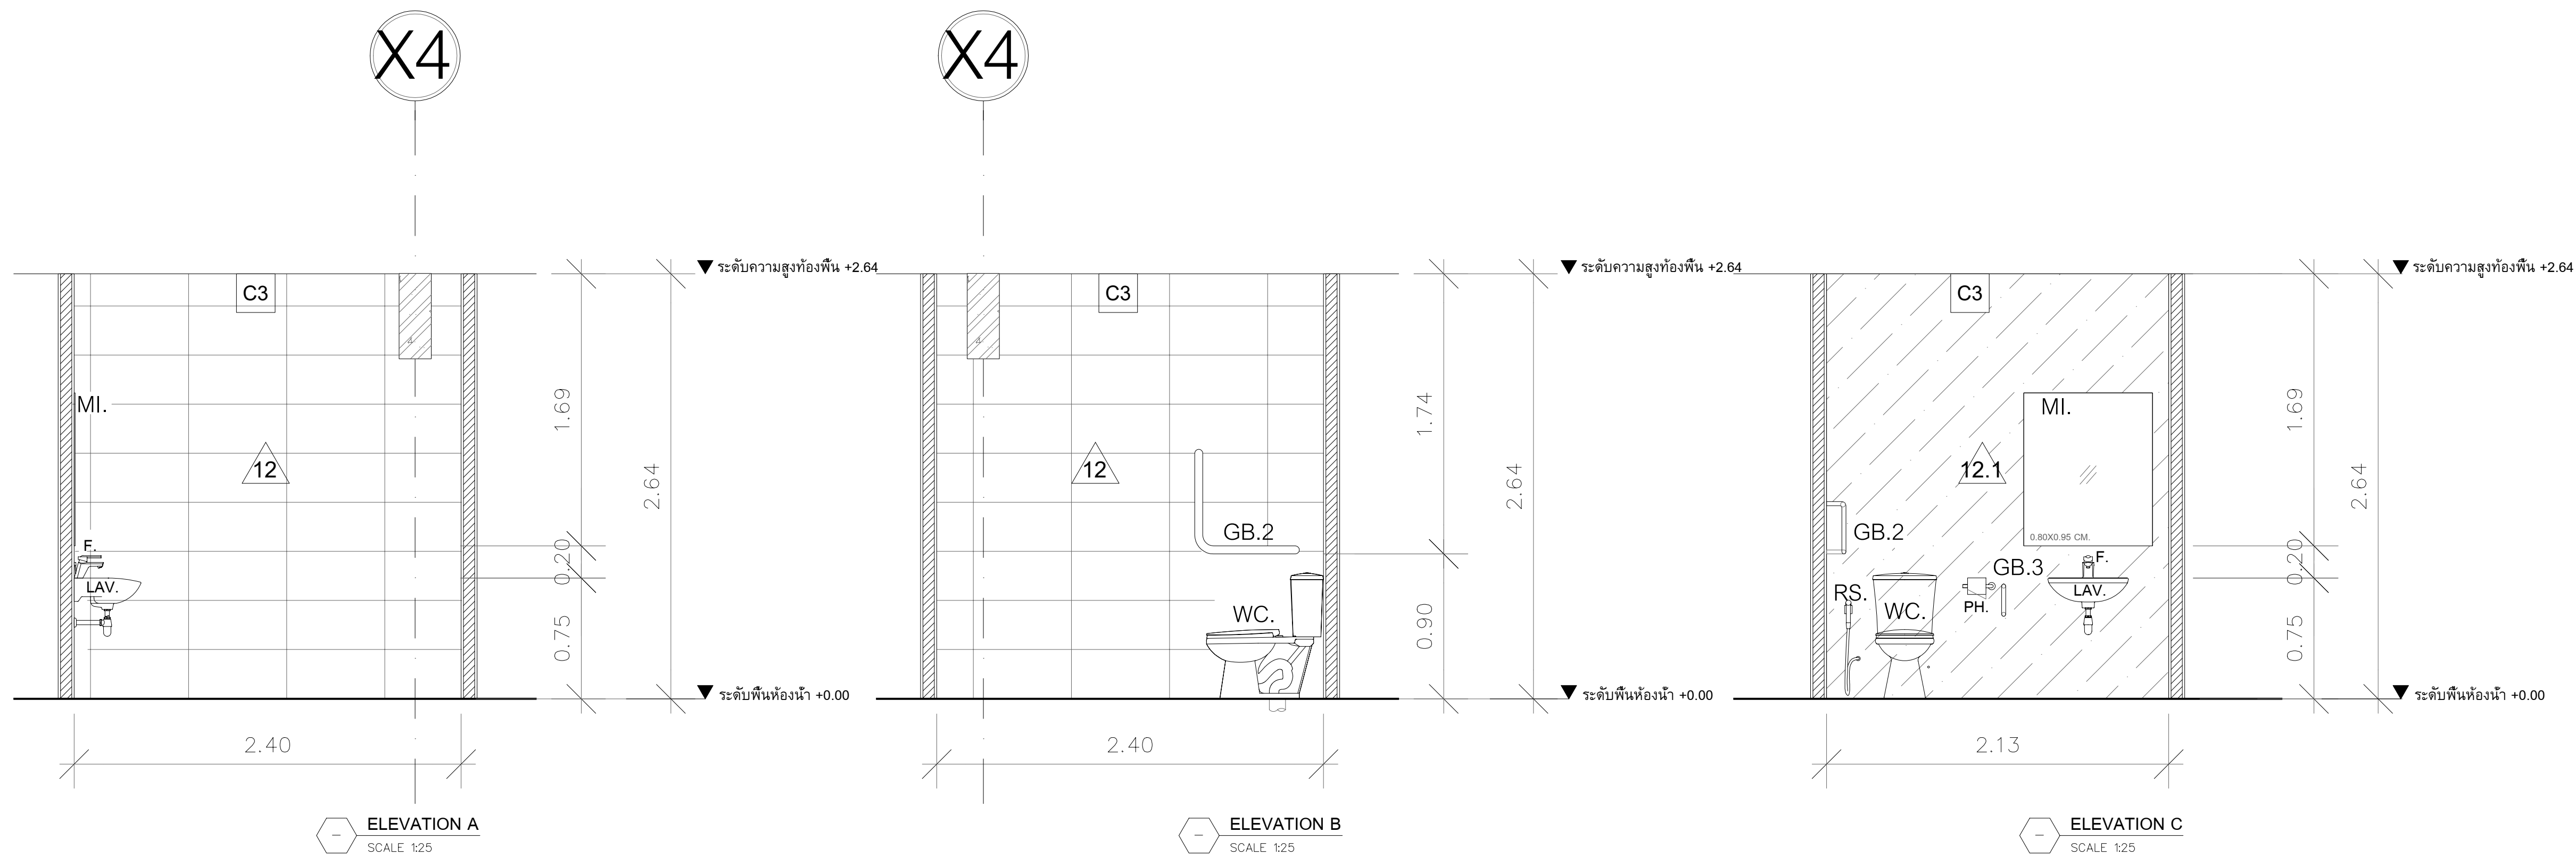




สถาบันโรคทอง
CENTRAL CHEST INSTITUTE OF THAILAND

PROJECT
ปรับปรุงแผนผังผู้ป่วยนอก (OPD)


DESIGNER


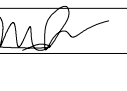
ASSEMBUILD CO.,LTD


ฝ่ายวิศวกรรมอาคาร
123/263 หมู่ 13 ถนนวิภาวดีรังสิต แขวงวิภาวดี
จ.นนทบุรี 11110 โทร 02-043-0133
E-MAIL : ASSEMBUILD.STU@GMAIL.COM

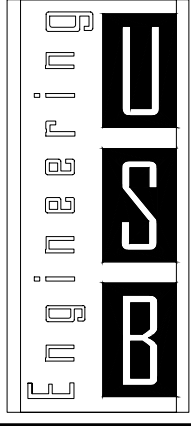

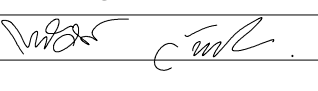

USB
ENGINEERING CO.,LTD.
2/12 Grandville Urbanist Blvd.,
Soi Ladphrao 101 (Soi 53)
Klongkran, Bangkok,
Bangkok 10240 THAILAND
Tel : 02-13888940
Fax : 02-1388840
E-mail :
deemak_9@usbengineering.com
www.usbengineering.com


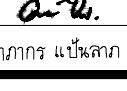

PROJECT MANAGER
ทวิศักดิ์ วัฒนชัย 




ARCHITECTS
พูนเต็ม วัฒนวงษ์ศิริ ส-สธ.632 

INTERIOR DESIGN
พงศ์พิศ บัวแก้ว ส-สน 229 

STRUCTURAL ENGINEERS
ศุภกิจ ทัตวงค์ สย.14736 

ELECTRICAL ENGINEERS
จูติกร เรืองความดี สฟท.4249 

 MECHANICAL ENGINEERS
สมชัย นิลพญาษ วก.965 
ธวัชชัย ขวัญทอง ภท.20729 
ชัชวาล รัตนพันธ์ ภท.42679 

SANITARY ENGINEERS
วันชัย ยาวีร์ธานี สส. 185 
ธวัชชัย ขวัญทอง ภท.20729 
อภากร แสงนลาภ ภส.6766 

☐ FOR APPROVED
☐ FOR CONSULTANT
☐ AS BUILT

รายละเอียดและรูปแบบนี้
เป็นกรรมสิทธิ์ของ หน่วยงานผู้จัดทำ
และแผนผังนี้
ห้ามผู้ใดดัดแปลง แก้ไข ส่วนหนึ่งส่วนใด
หรือทั้งหมด เพื่อทำการอย่างหนึ่งอย่างใด
ที่ส่งผลกระทบต่อความถูกต้องของ
ทางหน่วยงานผู้จัดทำ และแผนผังนี้
เป็นลายลักษณ์อักษร

All designs and drawing are intellectual
property rights of
ASSEMBUILD Ltd. Part
and cannot be used
Duplicate or disclose the work
in whole or in part and in any manner
with out their prior written consent.

DRAWING
แบบขยายห้องน้ำผู้สูงอายุ 1

CHECKED

APPROVED


DATE

1: 25


SCALE

A1


WC-03

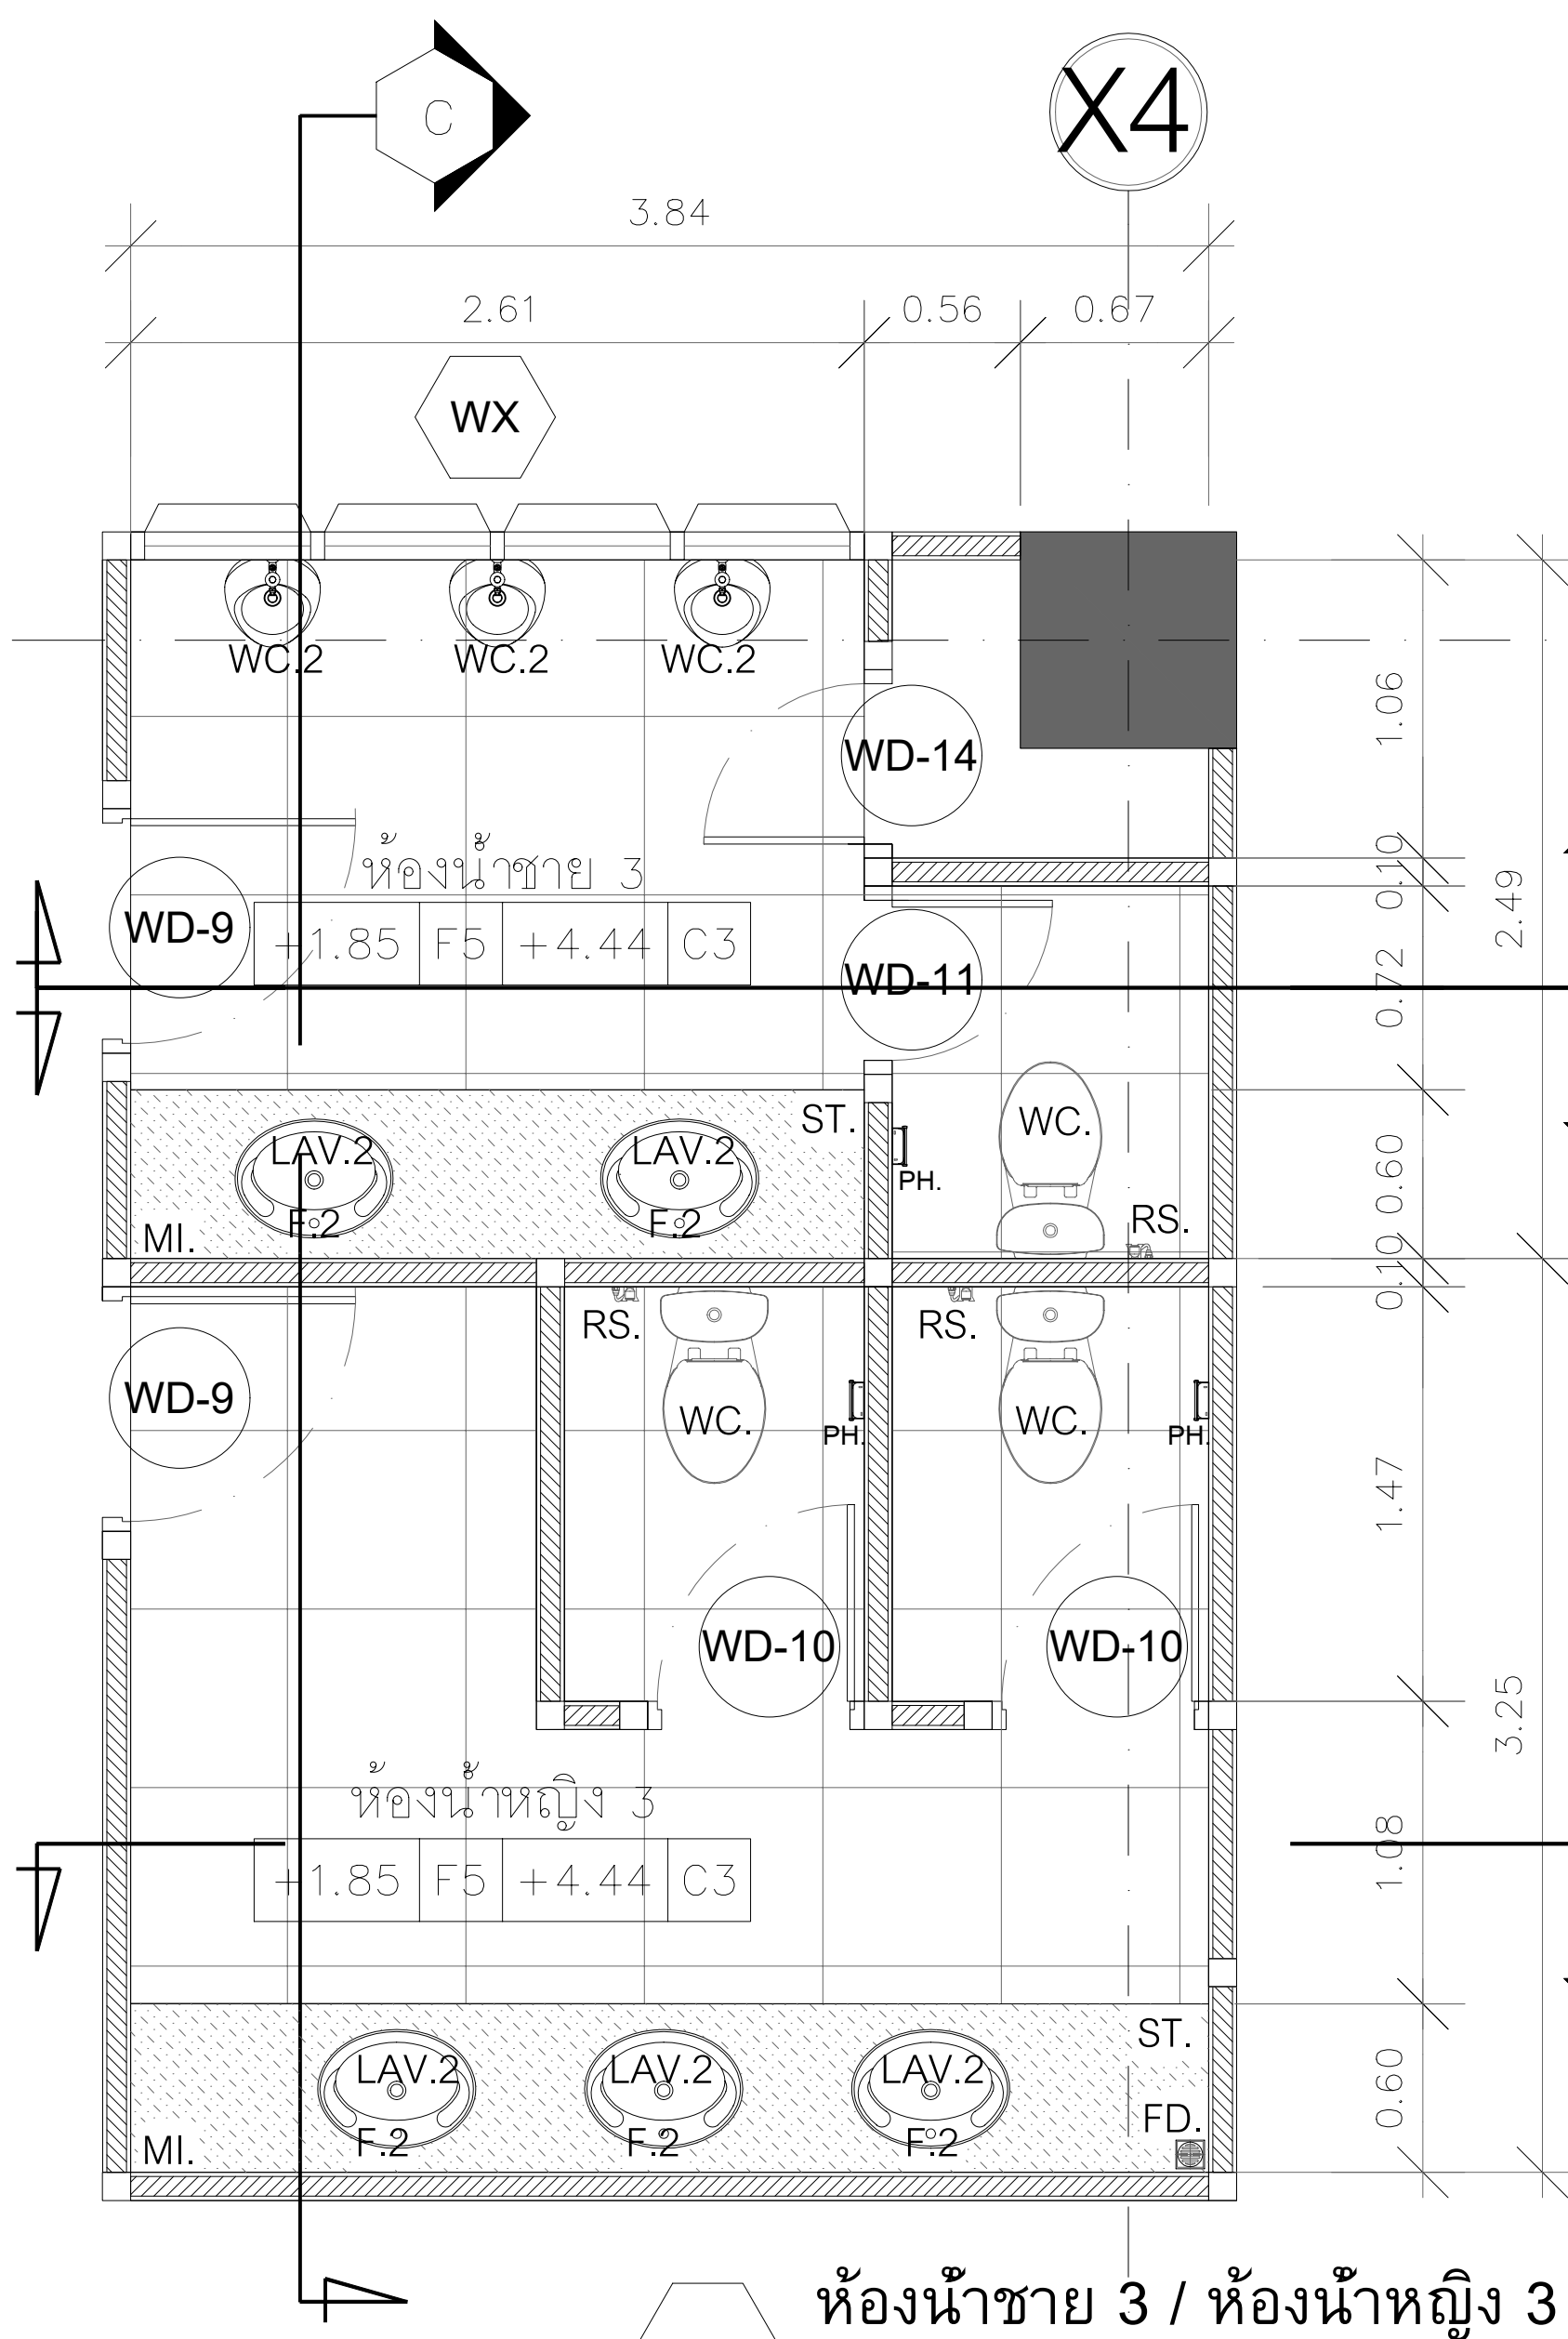


ห้องน้ำชาย 3 / ห้องน้ำหญิง 3
SCALE 1:25

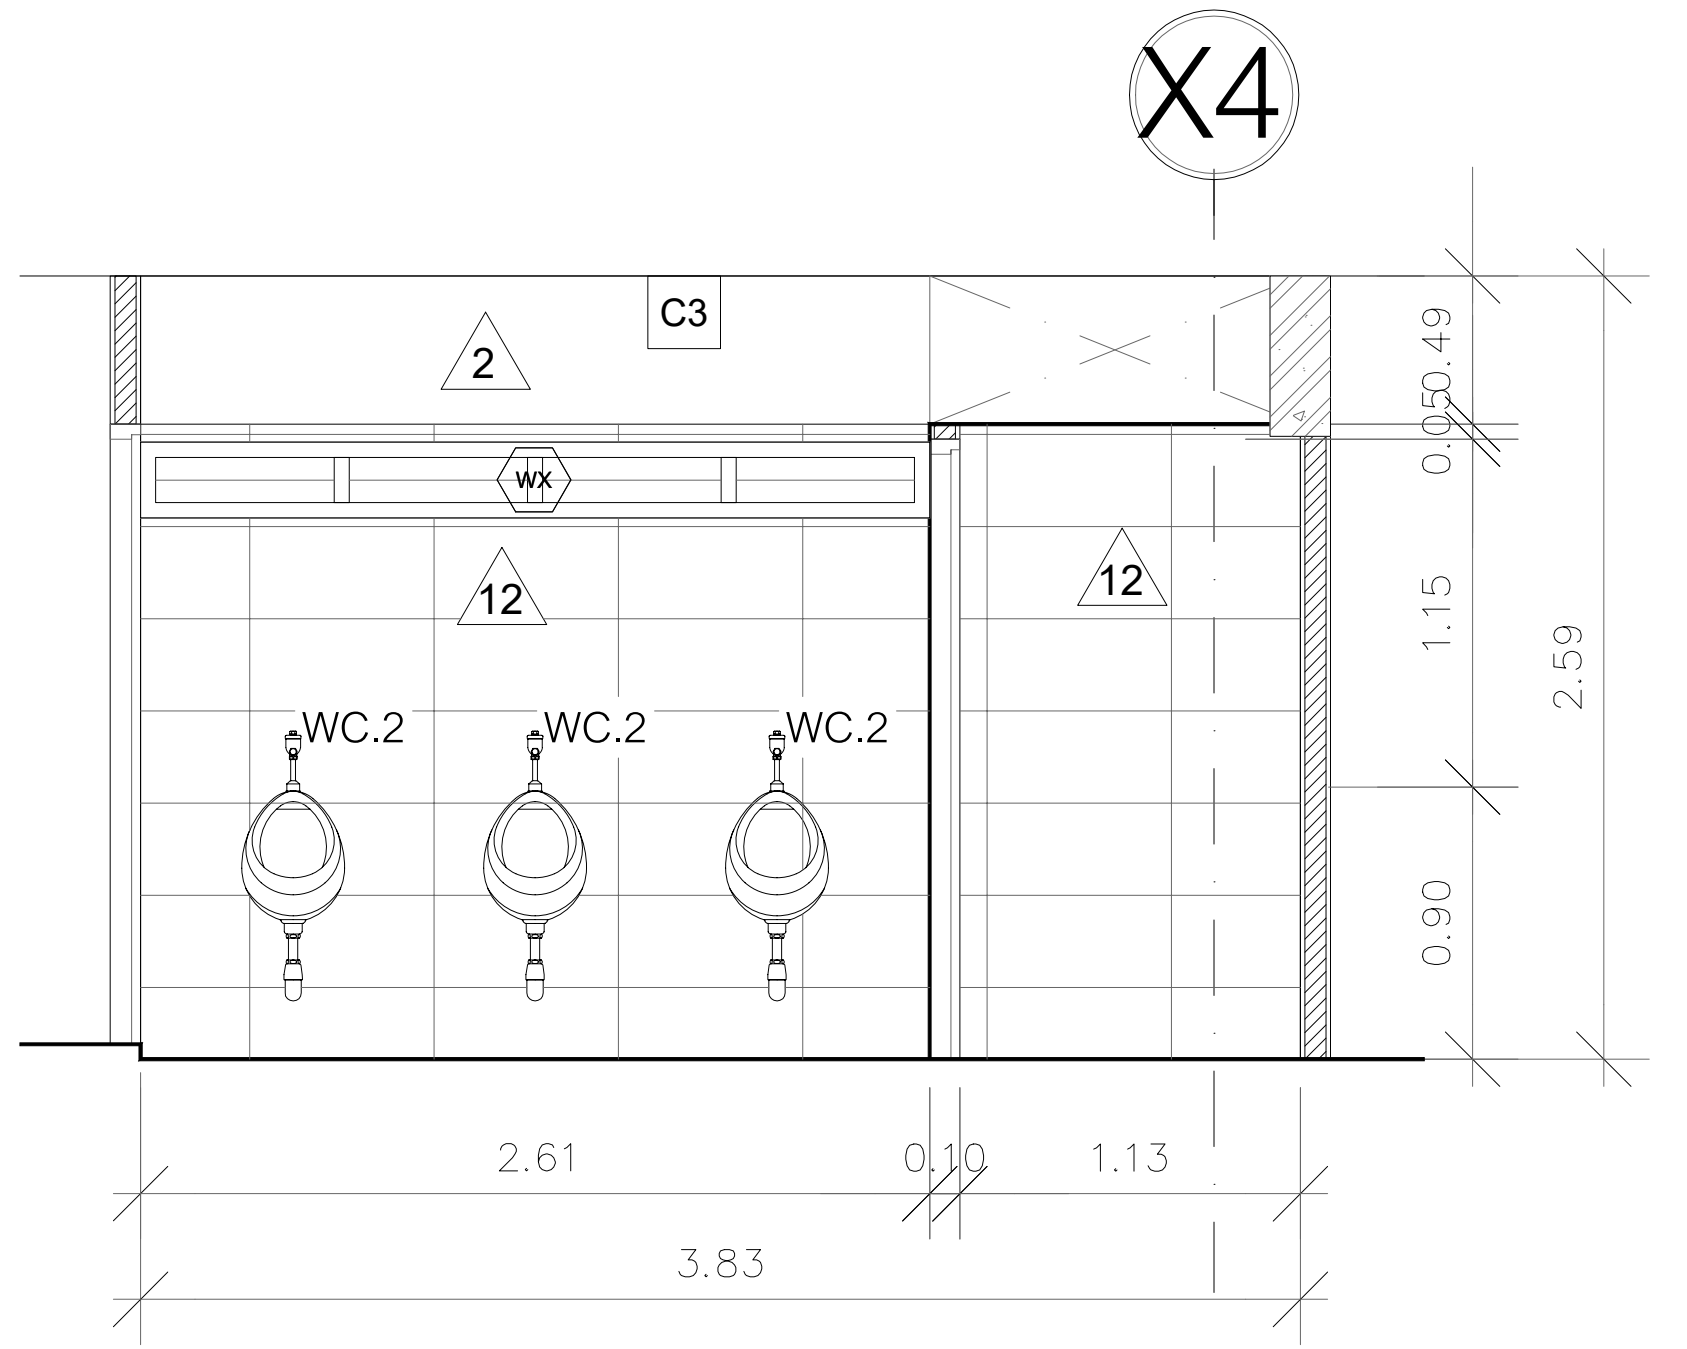


ELEVATION A
SCALE 1:25

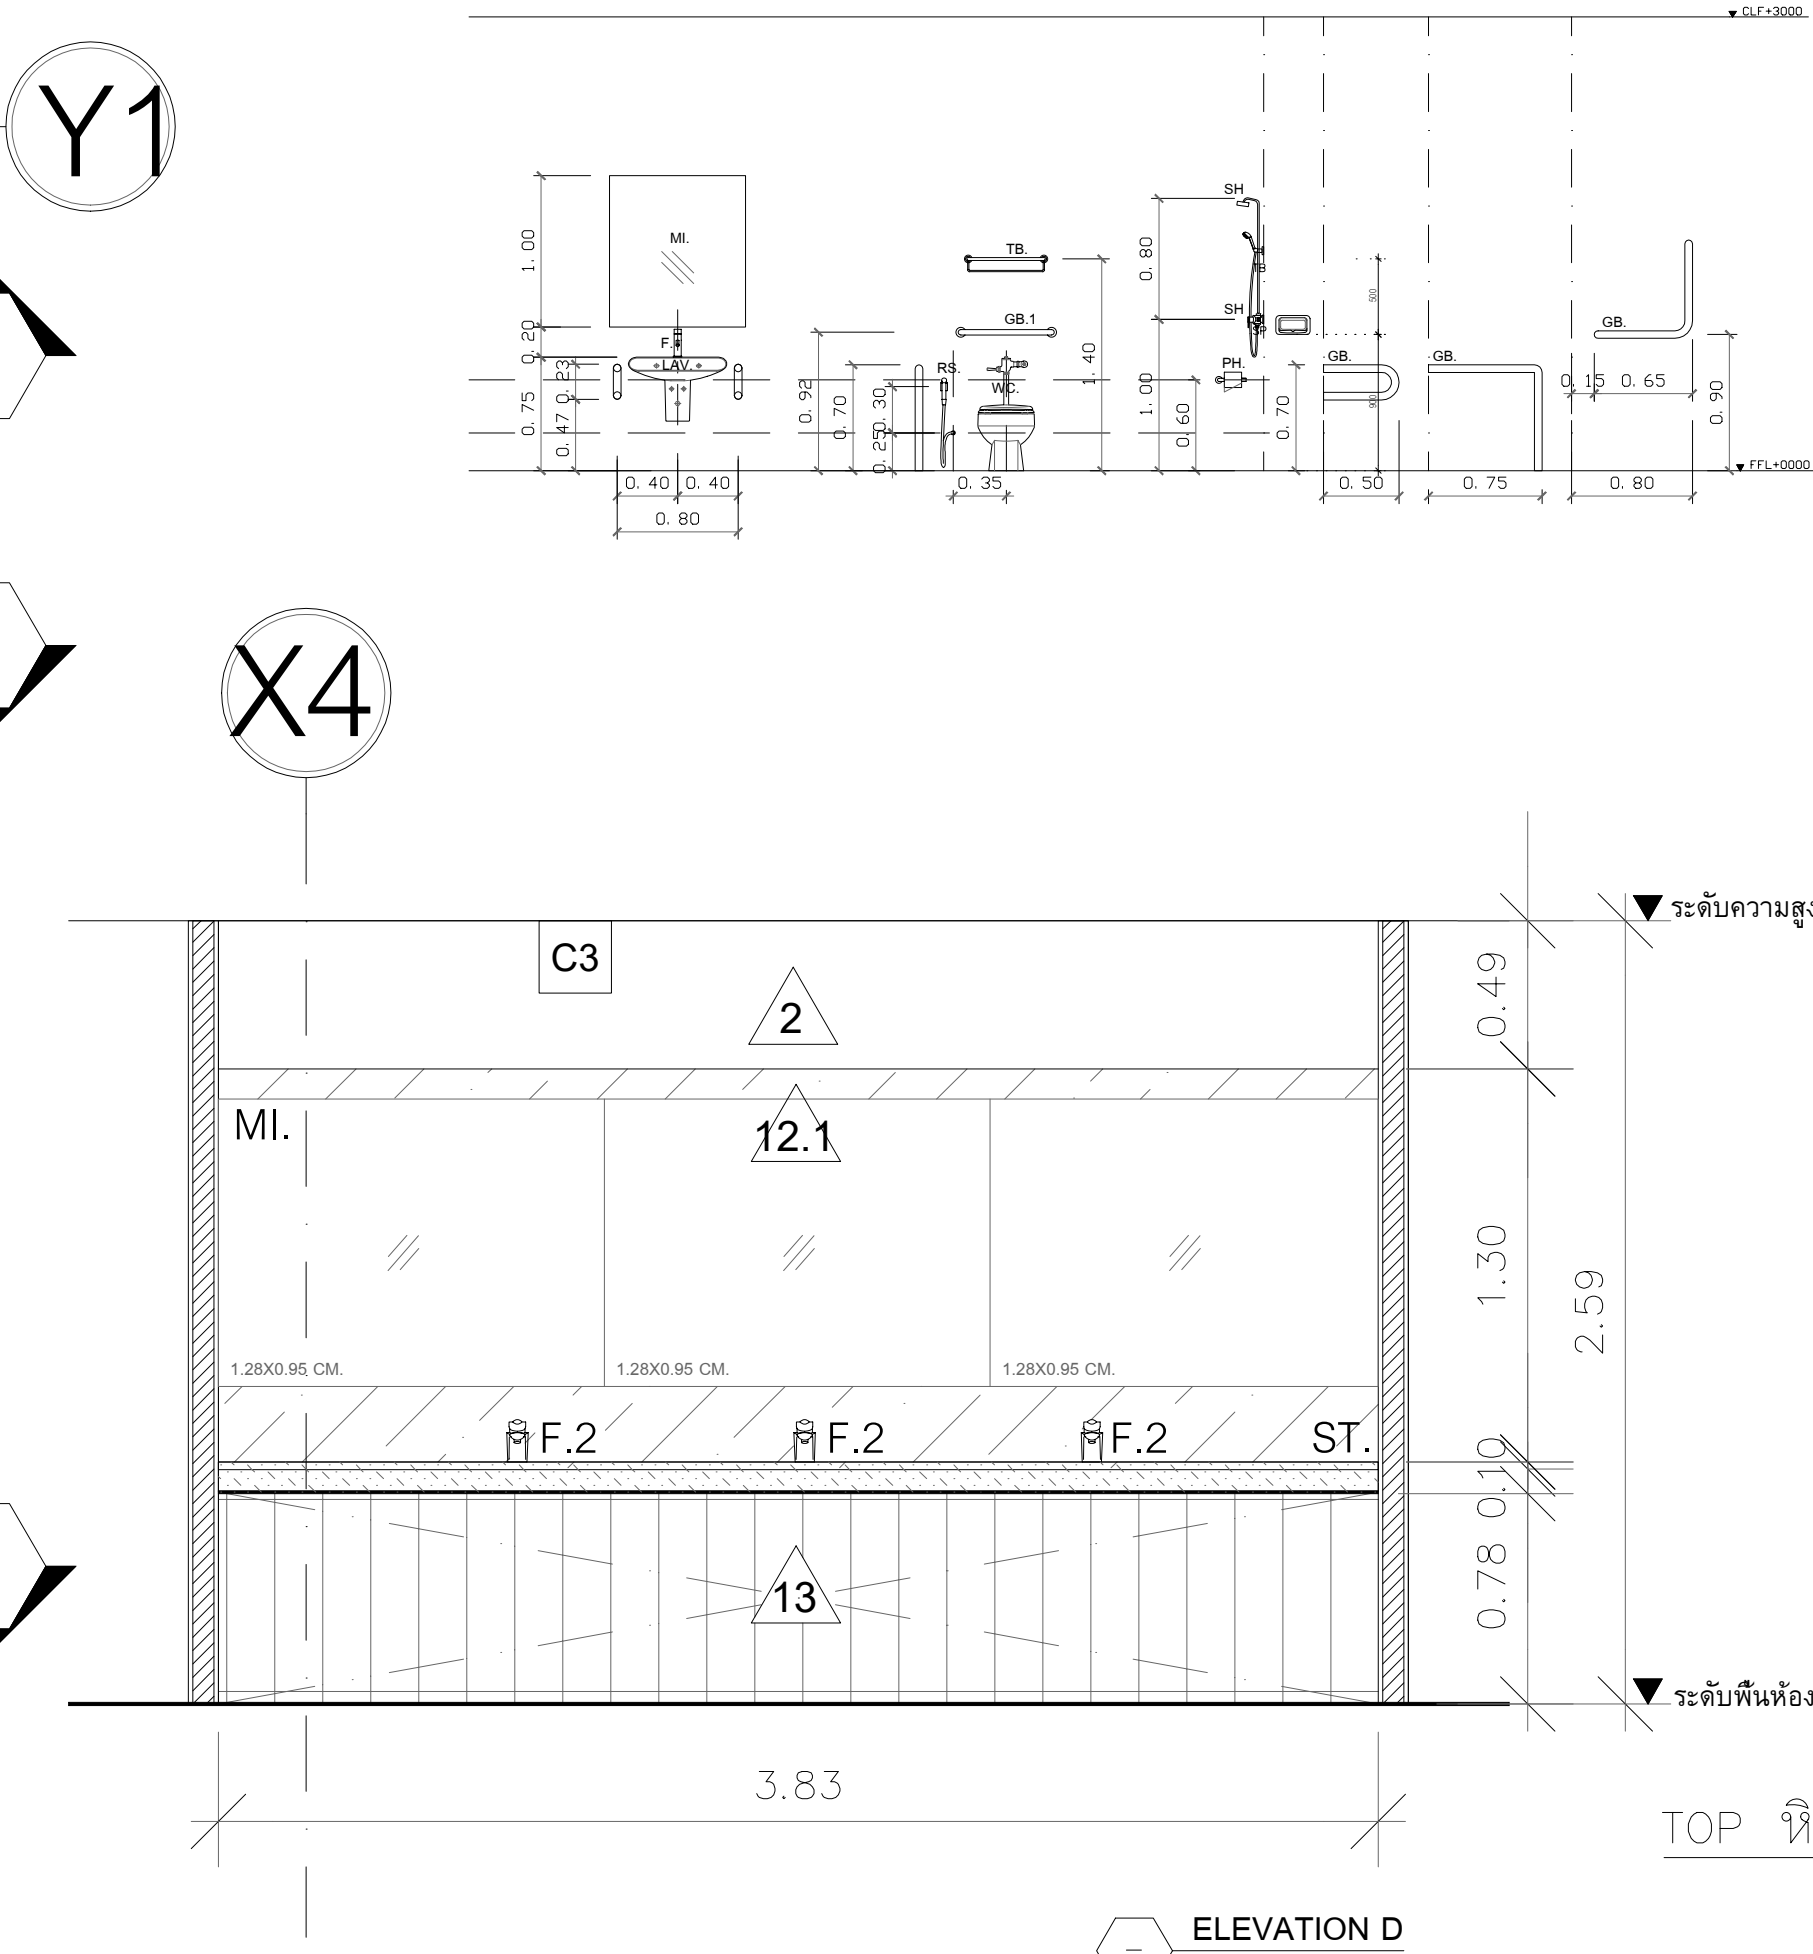


ELEVATION D
SCALE 1:25

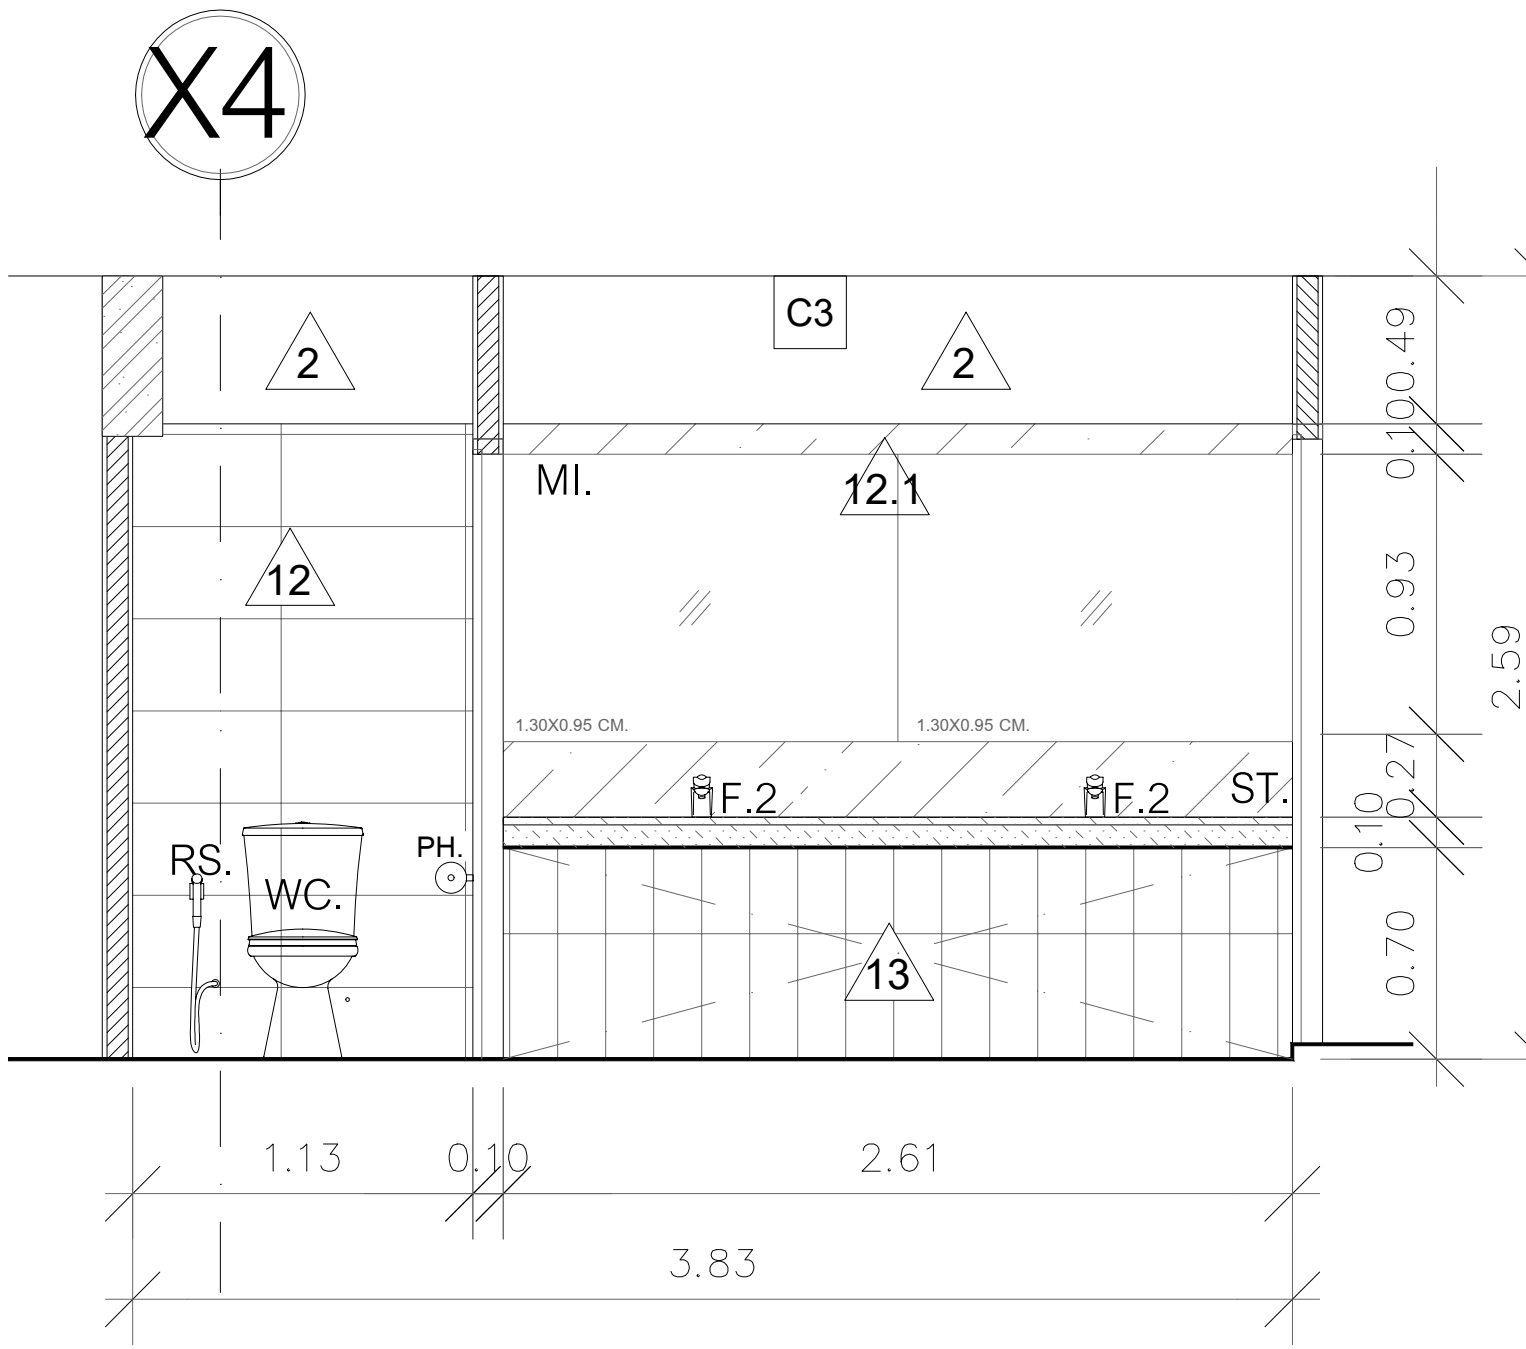

ELEVATION B
SCALE 1:25

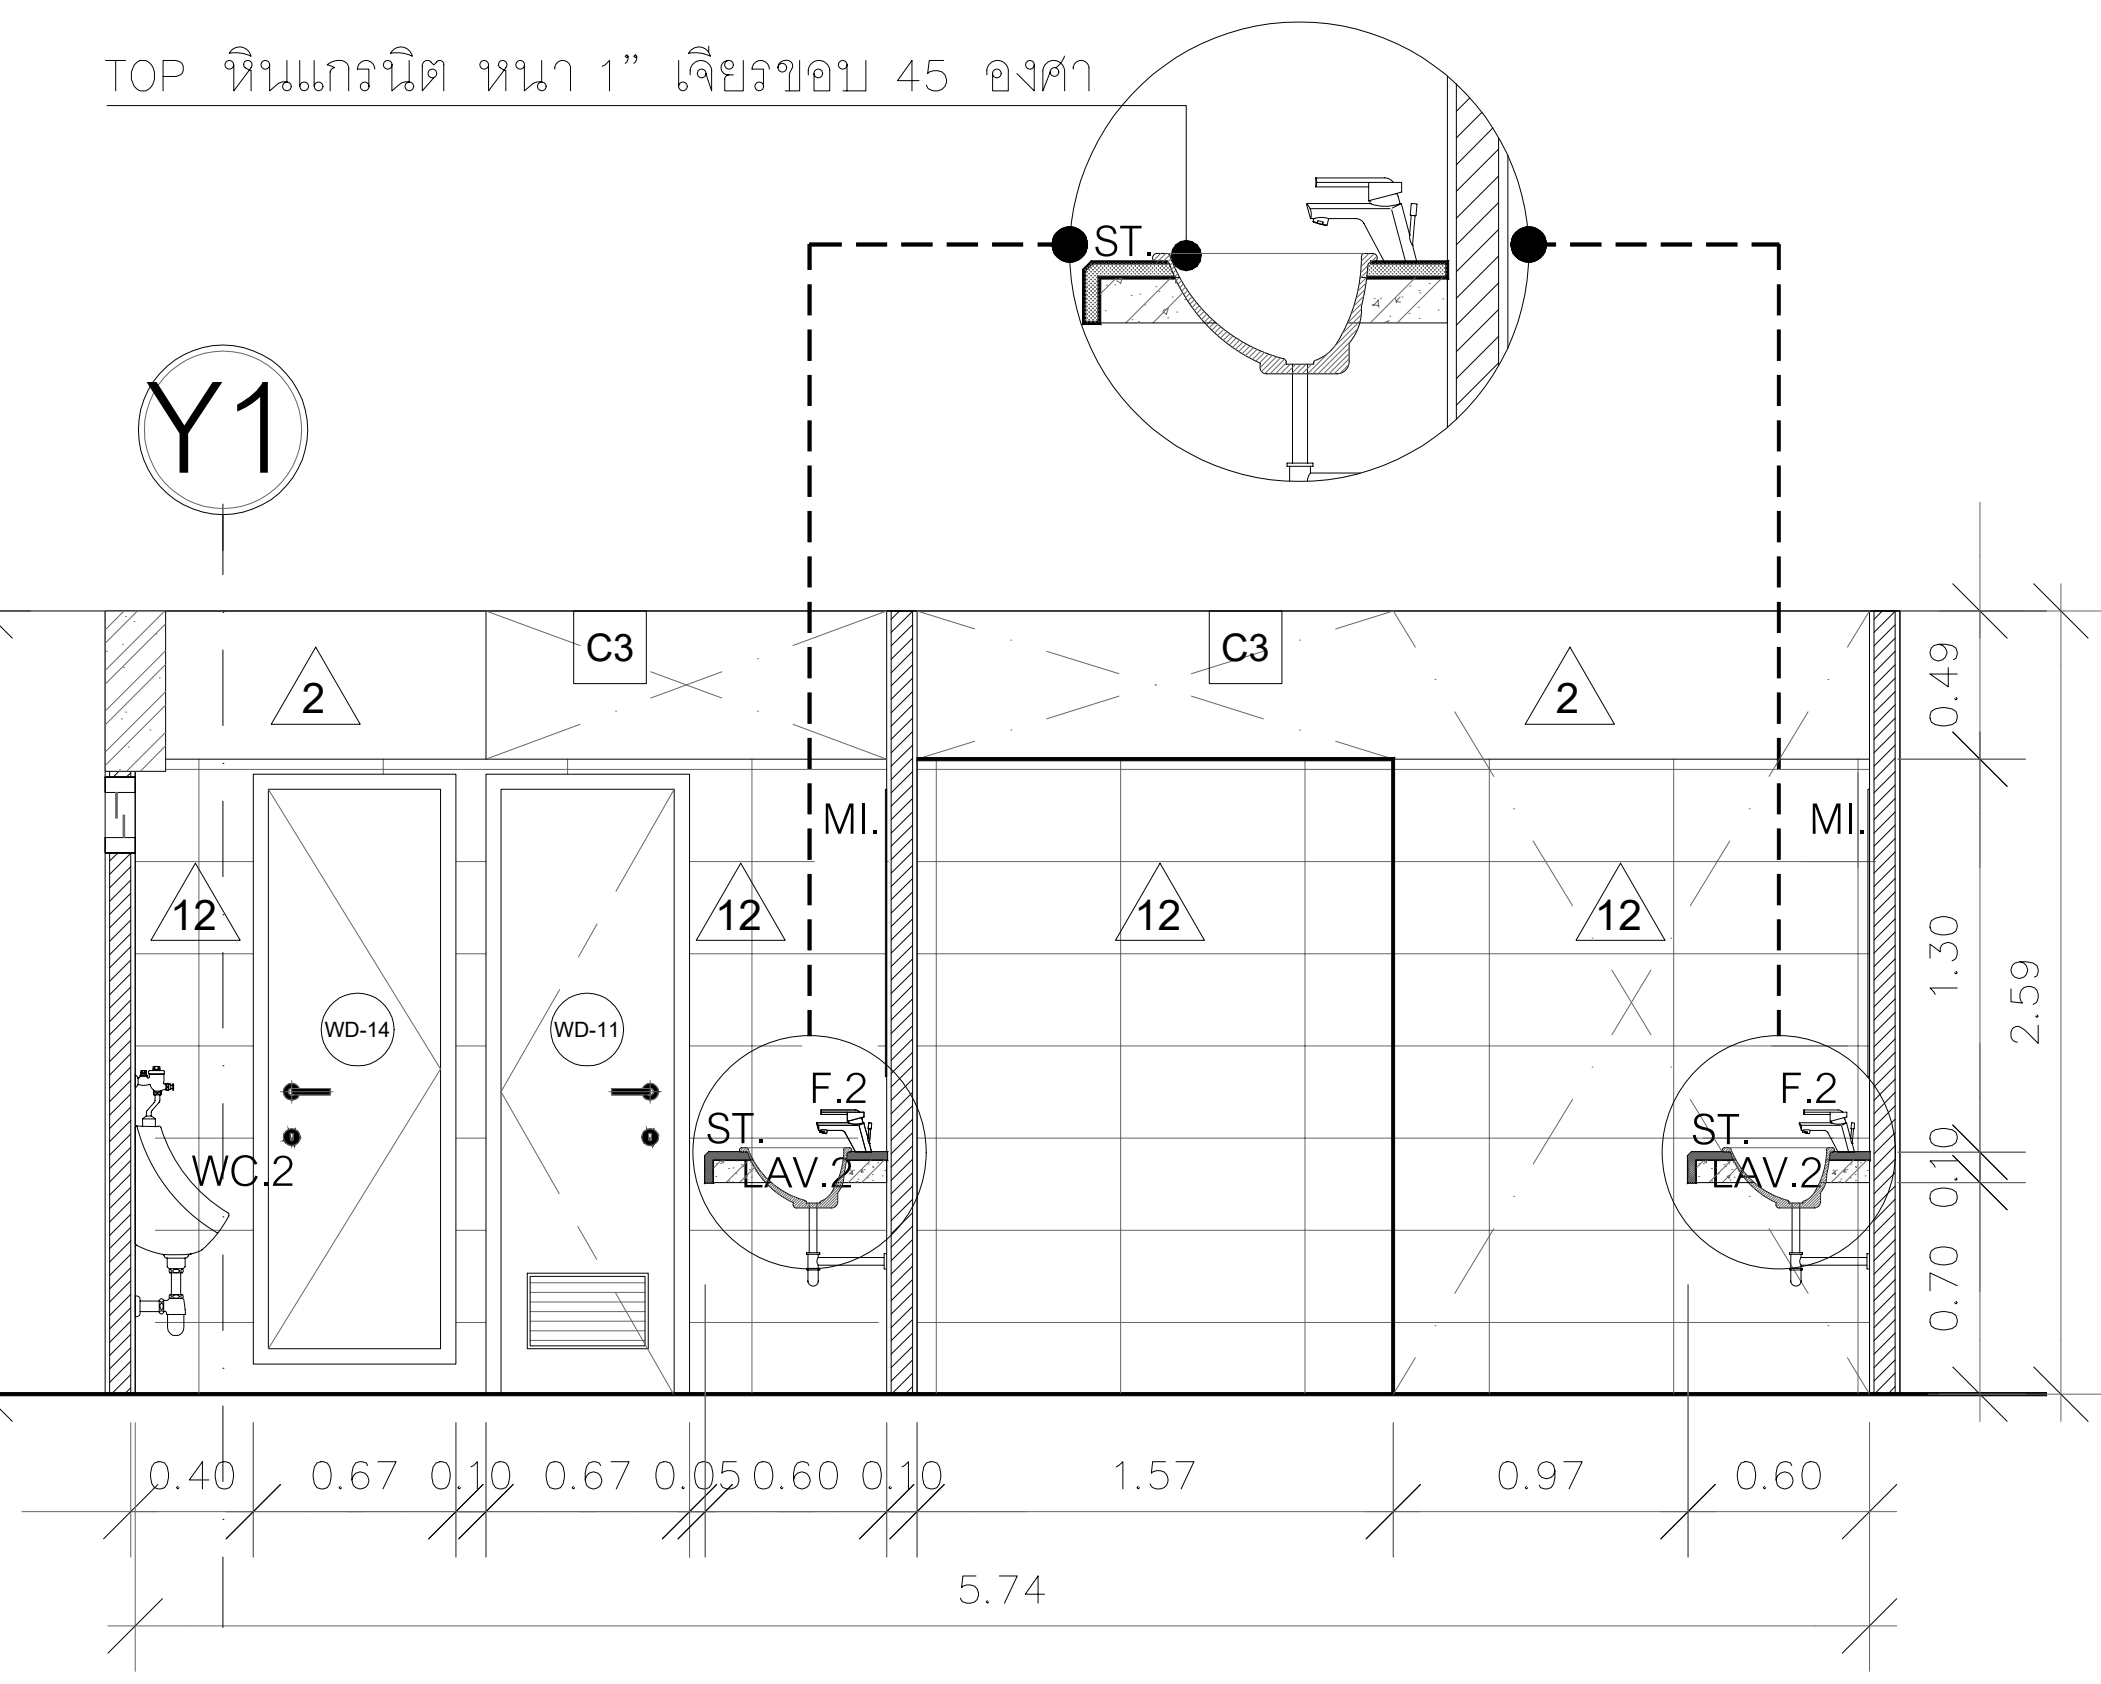

ELEVATION C
SCALE 1:25

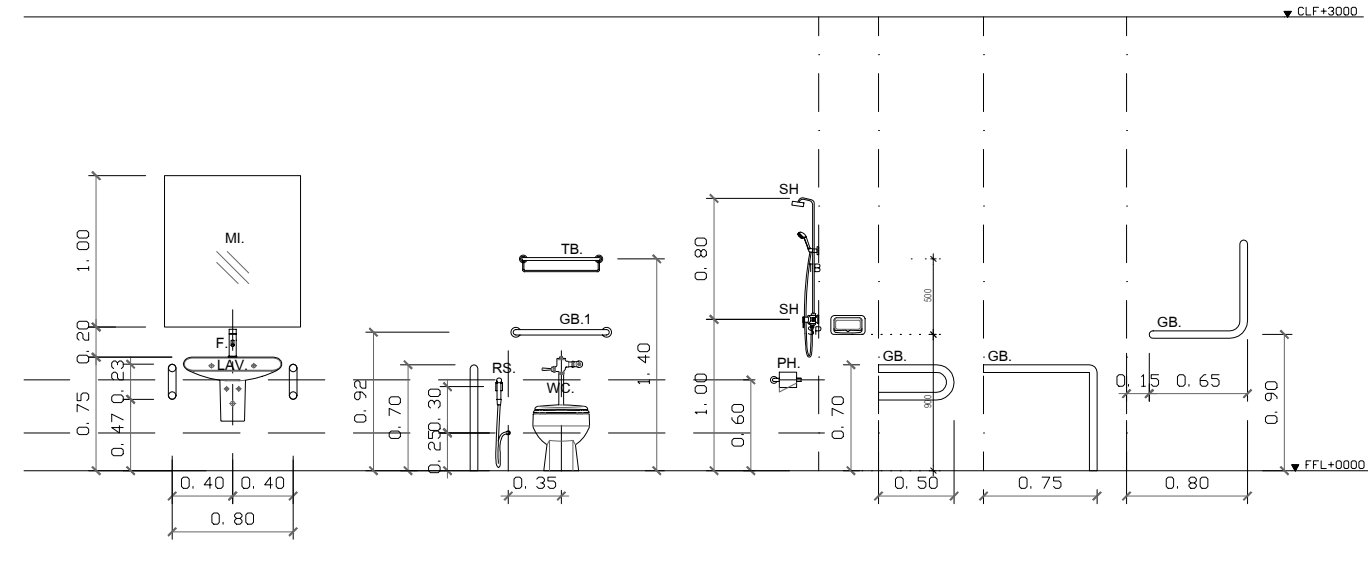


สัญลักษณ์ประกอบแบบขยายห้องน้ำ			
สัญลักษณ์	ความหมาย	ยี่ห้อ	รุ่น
WC.	โถส้วมชักโครก	MOGEN	MT68 (ECO)
WC.2	โถปัสสาวะ	MOGEN	MU07
LAV.	อ่างล้างหน้า / ล้างมือ แบบแขวนผนัง	MOGEN	MA302 (B)
LAV.2	อ่างล้างหน้า / ล้างมือ แบบฝังบนเคาน์เตอร์	MOGEN	MA241
LAV.3	อ่างล้างอุปกรณ์แบบเล็ก	COTTO	C5241
F.	ก๊อกอ่างล้างหน้า / ล้างมือ ชนิดเซนเซอร์	MOGEN	SP2110
F.2	ก๊อกอ่างล้างหน้า / ล้างมือ	MOGEN	FCA08C
FC.	ก๊อกสนาม	MOGEN	FCF02
FD.	ตะแกรงกันกลิ่นสแตนเลส	MOGEN	FDP008
PH.	ที่ใส่กระดาษชำระ	MOGEN	ACS31
RS.	ชุดฝักบัวฉีดชำระพร้อมอุปกรณ์ครบชุด	MOGEN	SP35
SH.	วาล์วเปิด-ปิดน้ำแบบก้านปิดพร้อมอุปกรณ์ครบชุด	COTTO	CT1154C37
GB.1	ราวพวยง สแตนเลสสำหรับผู้ป่วย	MOGEN	ERS29
GB.2	ราวพวยงตัวแอล สแตนเลสสำหรับผู้ป่วย	MOGEN	ERS18
GB.3	ราวพวยง สแตนเลสสำหรับผู้ป่วย	MOGEN	ERS33
MI.	กระจกเงา หนา 5 มม. ขนาดตามแบบ	TYK	ระบุภายหลัง
SV.	STOP VALVE	-	ระบุภายหลัง
PT.	Partition WC. ผนังสำเร็จรูป	VALOR	VL-H 12
DP.	บานเปิดคู่ ชนิดมีเกล็ด (สีเทา)	THAIWATSADU	60343220
DP.2	บานเปิดเดี่ยว ชนิดมีเกล็ด (สีเทา)	THAIWATSADU	60343219
ST.	หินแกรนิต	SIAMTAK	SF-015

งานกันซึมห้องน้ำ ทุกห้อง


งานห้องน้ำ ให้สกัดกระเบื้องเดิม ออกทั้งหมด และทำงานกันซึม ตาม สเปกก่อนจึงติดตั้งกระเบื้องใหม่

1. รื้อกระเบื้องเดิมออก จนถึงปูนฉาบ หากปูนฉาบเสียหายให้ซ่อมแซมผิวก่อน
2. ฉาบกันซึม และฉาบขึ้น ผนึ่ง ประมาณ 20 ซม. ให้ใช้ จะซี่, Lanko, Toa หรือเทียบเท่า
3. ใช้กาวยาปูกระเบื้อง แล้วปูกระเบื้องทับพร้อมยาแนว

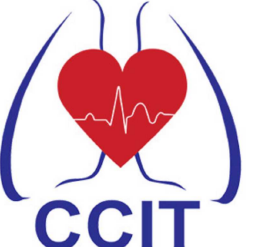


CCIT
สถาบันโรครวงอก
CENTRAL CHEST INSTITUTE OF THAILAND

PROJECT
ปรับปรุงแผนผังผู้ป่วยนอก (OPD)

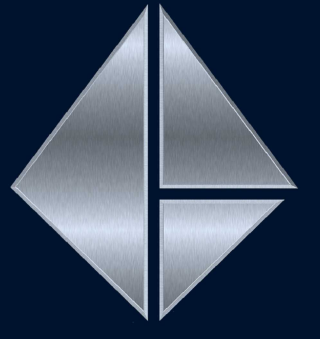
DESIGNER



ASSEMBUILD CO.,LTD

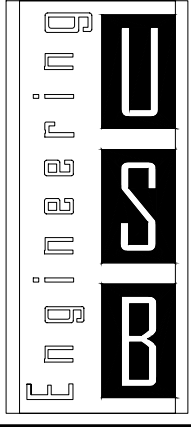
ฝ่ายศูนย์รับจัด แอสเซมบลี
123/263 หมู่ 13 ถนนวิภาวดีรังสิต แขวงวิภาวดี
จ.นนทบุรี 11110 โทร 02-043-0133
E-MAIL : ASSEMBUILD.STU@GMAIL.COM



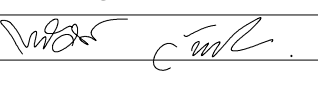

USB
ENGINEERING CO.,LTD.
2/12 Grandville Urbanist Blvd.,
Soi Ladphrao 101 (Soi 53)
Klongkarn, Bangkok,
Bangkok 10240 THAILAND
Tel : 02-13888940
Fax : 02-1388840
E-mail :
deemak_9@usbengineering.com
www.usbengineering.com


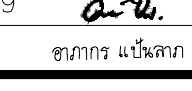

PROJECT MANAGER
ทวิศักดิ์ วัฒนชัย 

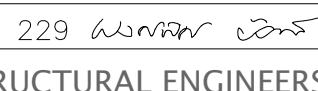


ARCHITECTS
พูนเต็ม วัฒนวงษ์ศิริ ส-สน.632 

INTERIOR DESIGN
พงศ์ศักดิ์ บัวแก้ว ส-สน.229 

STRUCTURAL ENGINEERS
ศุภกิจ ทัดวงศ์ สย.14736 

ELECTRICAL ENGINEERS
ฐิติกร เมืองความดี สฟท.4249 

MECHANICAL ENGINEERS
สมชัย นิลพฤกษ์ วท.965 
ธวัชชัย ขวัญทอง ภท.20729 
ชัชวาล รัตนพันธ์ ภท.42679 

SANITARY ENGINEERS
วันชัย ยาวีร์ธานี สส.185 
ธวัชชัย ขวัญทอง ภท.20729 
อภากร แป้นลาภ ภส.6766 

☐ FOR APPROVED
☐ FOR CONSULTANT
☐ AS BUILT

รายละเอียดและรูปแบบใด ๆ ที่ปรากฏ
เป็นกรรมสิทธิ์ของ หน่วยงานผู้จัดทำ
และสงวนลิขสิทธิ์ แต่เพียงผู้เดียว
ห้ามผู้ใดดัดแปลง แก้ไข หรือทำซ้ำโดยไม่
ได้รับอนุญาต หรือทำซ้ำโดยไม่ได้รับอนุญาต
ที่ส่งมอบให้ไว้ความยินยอมจาก
หน่วยงานผู้จัดทำ และสงวนลิขสิทธิ์
เป็นลายลักษณ์อักษร
All designs and drawing are intellectual
property rights of
ASSEMBUILD Co.,Ltd. and
cannot be used
Duplicate or disclose the work
in whole or in part and in any manner
with out their prior written consent.

DRAWING
ห้องน้ำชาย 3 / ห้องน้ำหญิง 3

CHECKED

APPROVED



DATE

1: 25

SCALE

A1

WC-04





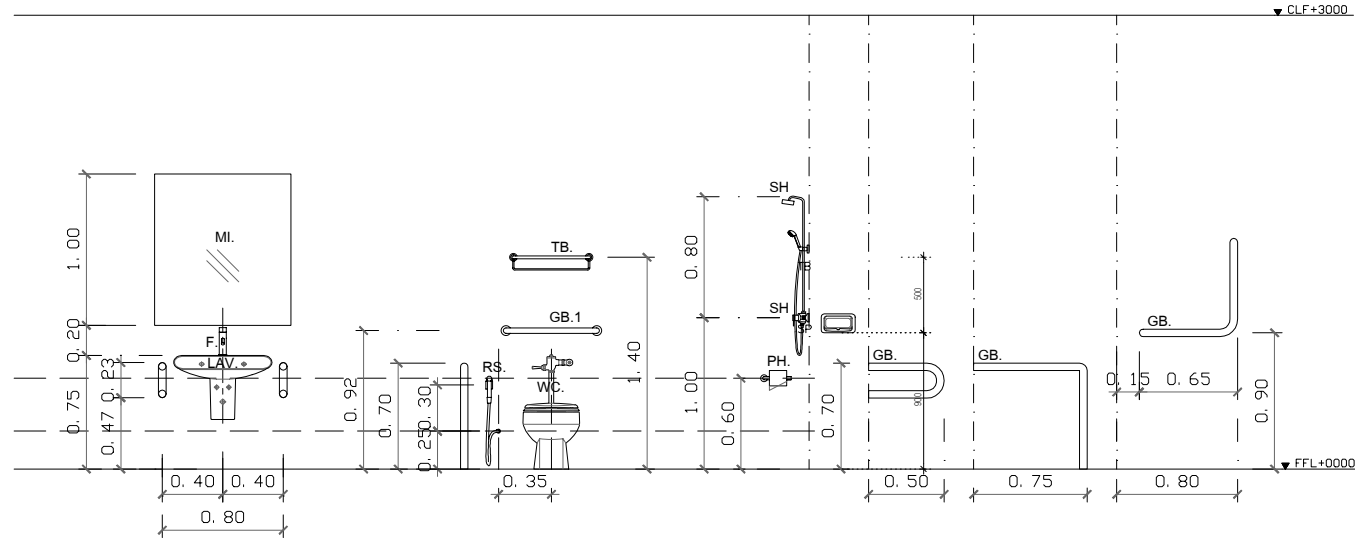
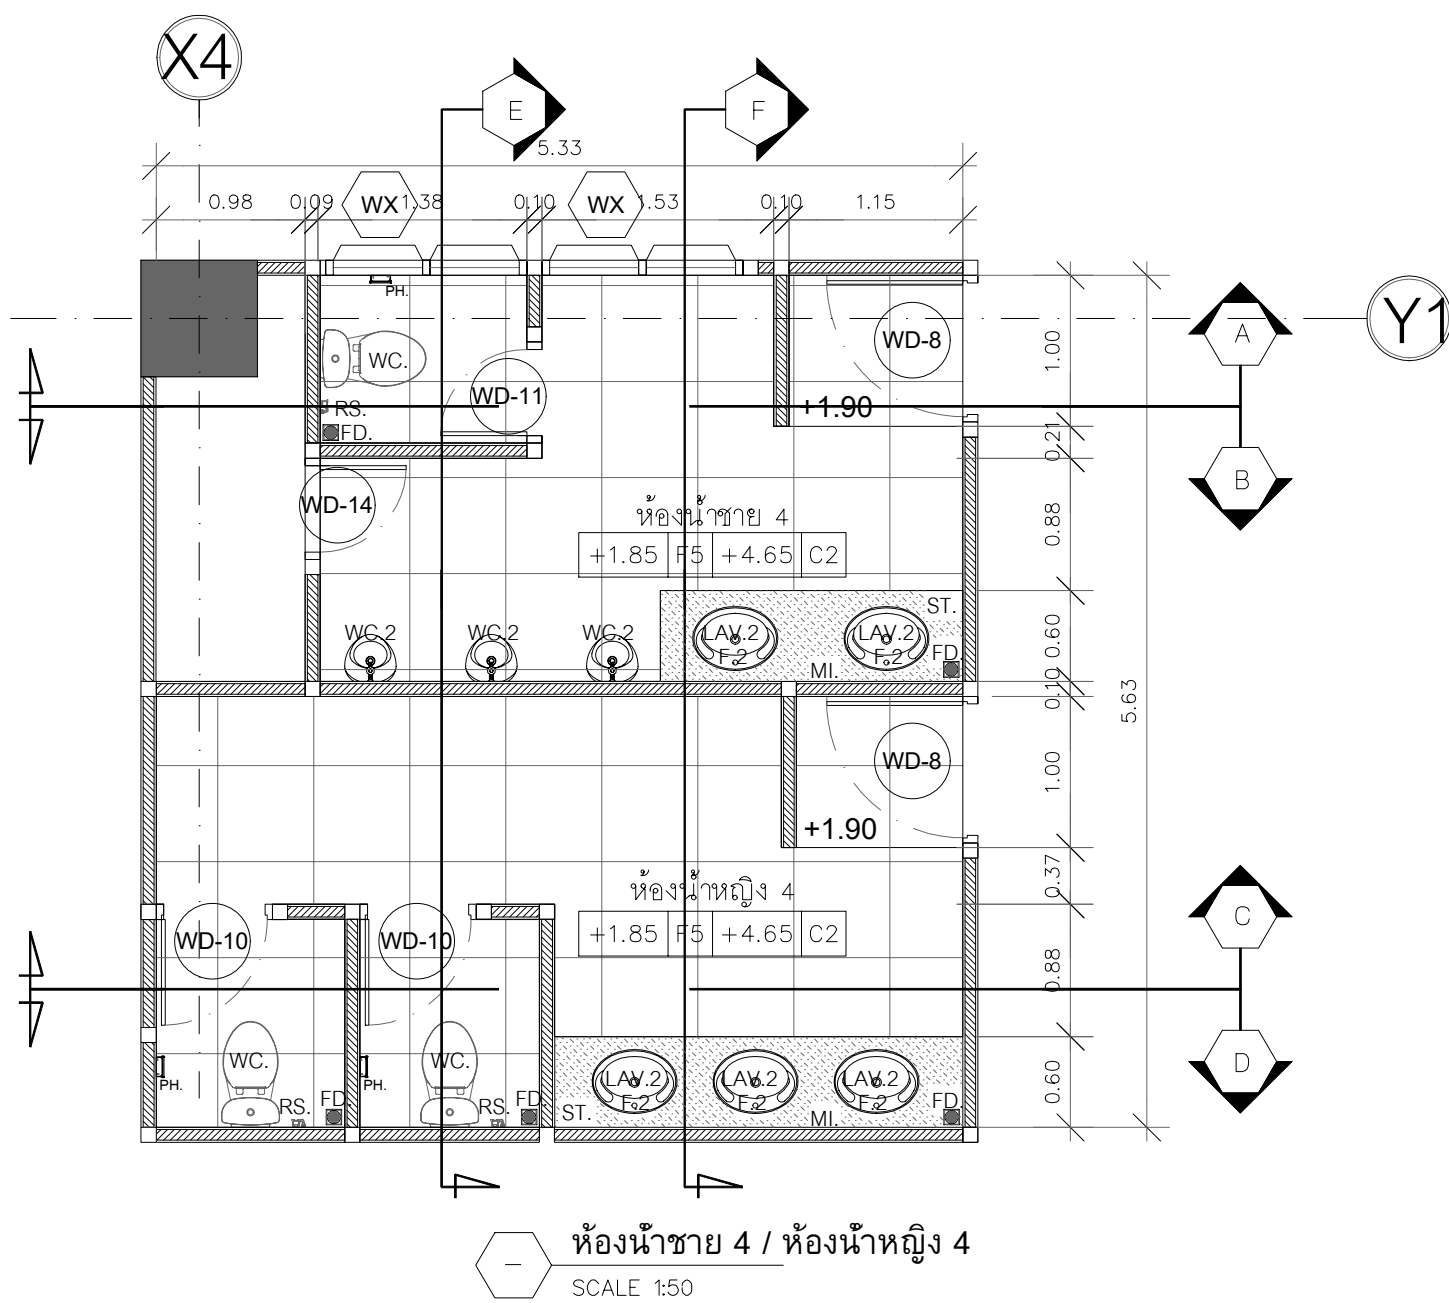



สัญลักษณ์	ความหมาย	ยี่ห้อ	รุ่น
WC.	โถส้วมชักโครก	MOGEN	MT68 (ECO)
WC.2	โถปัสสาวะ	MOGEN	MU07
LAV.	อ่างล้างหน้า / ล้างมือ แบบแขวนผนัง	MOGEN	MA302 (B)
LAV.2	อ่างล้างหน้า / ล้างมือ แบบฝังบนเคาน์เตอร์	MOGEN	MA241
LAV.3	อ่างล้างอุปกรณ์แบบลึก	COTTO	C5241
F.	ก๊อกอ่างล้างหน้า / ล้างมือ ชนิดเซนเซอร์	MOGEN	SP2110
F.2	ก๊อกอ่างล้างหน้า / ล้างมือ	MOGEN	FCA08C
FC.	ก๊อกสนาม	MOGEN	FCF02
FD.	ตะแกรงกันกลิ่นสแตนเลส	MOGEN	FDP008
PH.	ที่ใส่กระดาษชำระ	MOGEN	ACS31
RS.	ชุดฝักบัวฉีดชำระพร้อมอุปกรณ์ครบชุด	MOGEN	SP35
SH.	วาล์วเปิด-ปิดน้ำแบบก้านบิดพร้อมอุปกรณ์ครบชุด	COTTO	CT1154C37
GB.1	ราวพญุง สแตนเลสสำหรับผู้ป่วย	MOGEN	ERS29
GB.2	ราวพญุงตัวแอล สแตนเลสสำหรับผู้ป่วย	MOGEN	ERS18
GB.3	ราวพญุง สแตนเลสสำหรับผู้ป่วย	MOGEN	ERS33
MI.	กระจกเงา หนา 5 มม. ขนาดตามแบบ	TYK	ระบุภายหลัง
SV.	STOP VALVE	-	ระบุภายหลัง
PT.	Partition WC. ผนังสำเร็จรูป	VALOR	VL-H 12
DP.	บานเปิดคู่ ชนิดมีเกล็ด (สีเทา)	THAIWATSADU	60343220
DP.2	บานเปิดเดี่ยว ชนิดมีเกล็ด (สีเทา)	THAIWATSADU	60343219
ST.	หินแกรนิต	SIAMTAK	SF-015

งานกันซึมห้องนํ้า ทุกห้อง

งานห้องนํ้า ให้สกัดกระเบื้องเดิม ออกทั้งหมด และทำงานกันซึม ตาม สเปกก่อนจึงติดตั้งกระเบื้องใหม่

1. รื้อกระเบื้องเดิมออก จนถึงปูนฉาบ หากปูนฉาบเสียหายให้ซ่อมแซมผิวก่อน
2. ฉาบกันซึม และฉาบขึ้น ผนึ่ง ประมาณ 20 ซม. ให้ใช้ กระจะเซ้ , Lanko , Toa หรือเทียบเท่า
3. ใช้กาวยากระเบื้อง แล้วปูกระเบื้องทับพร้อมยาแนว

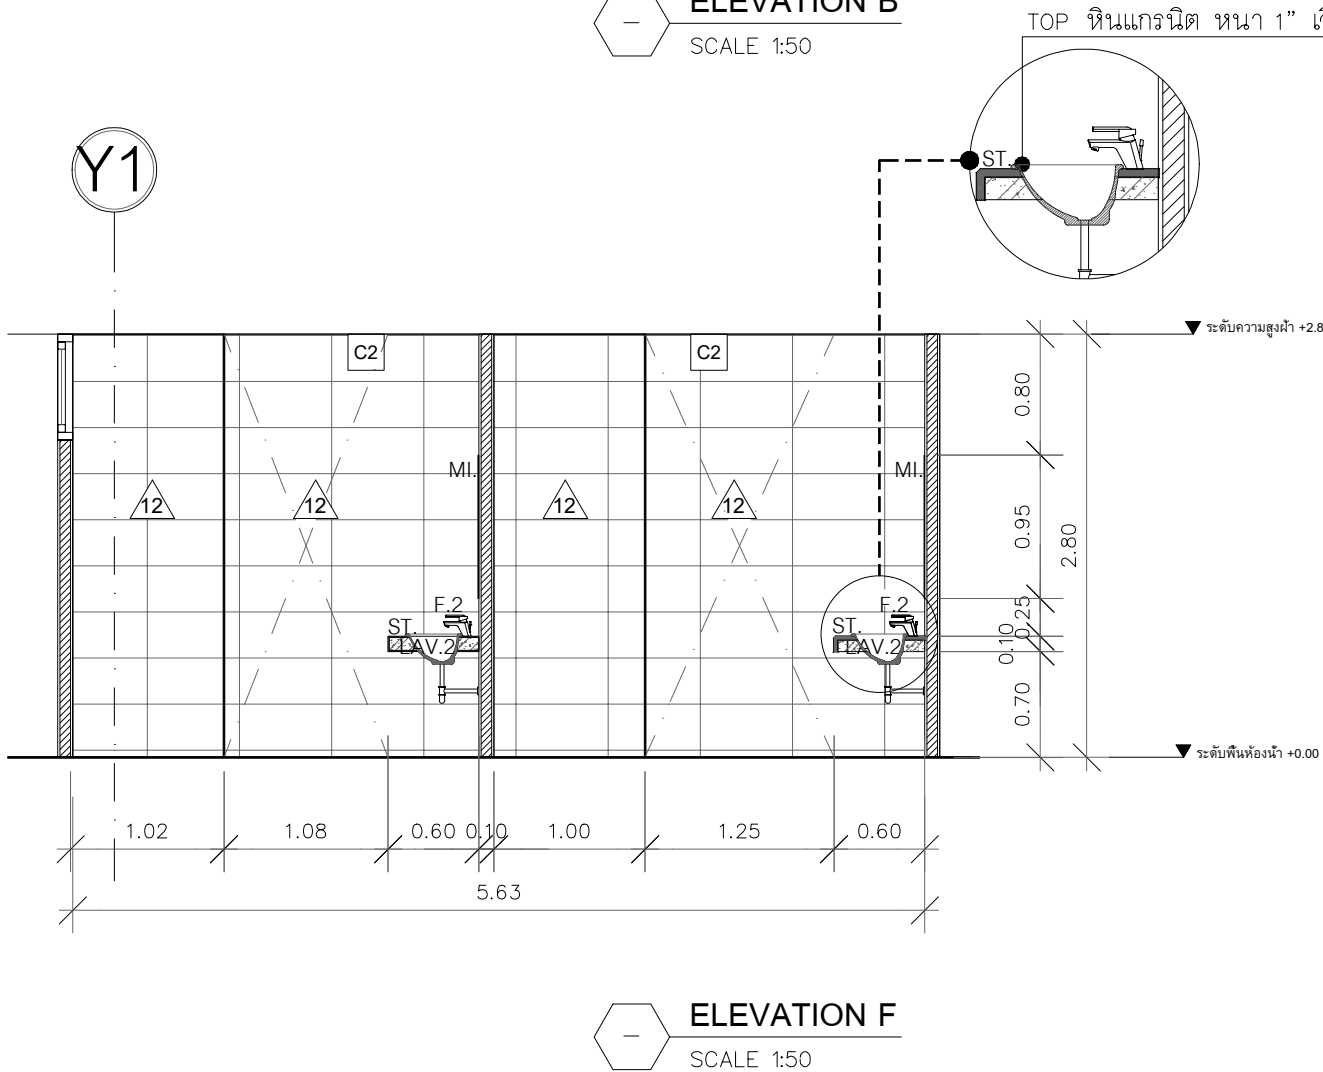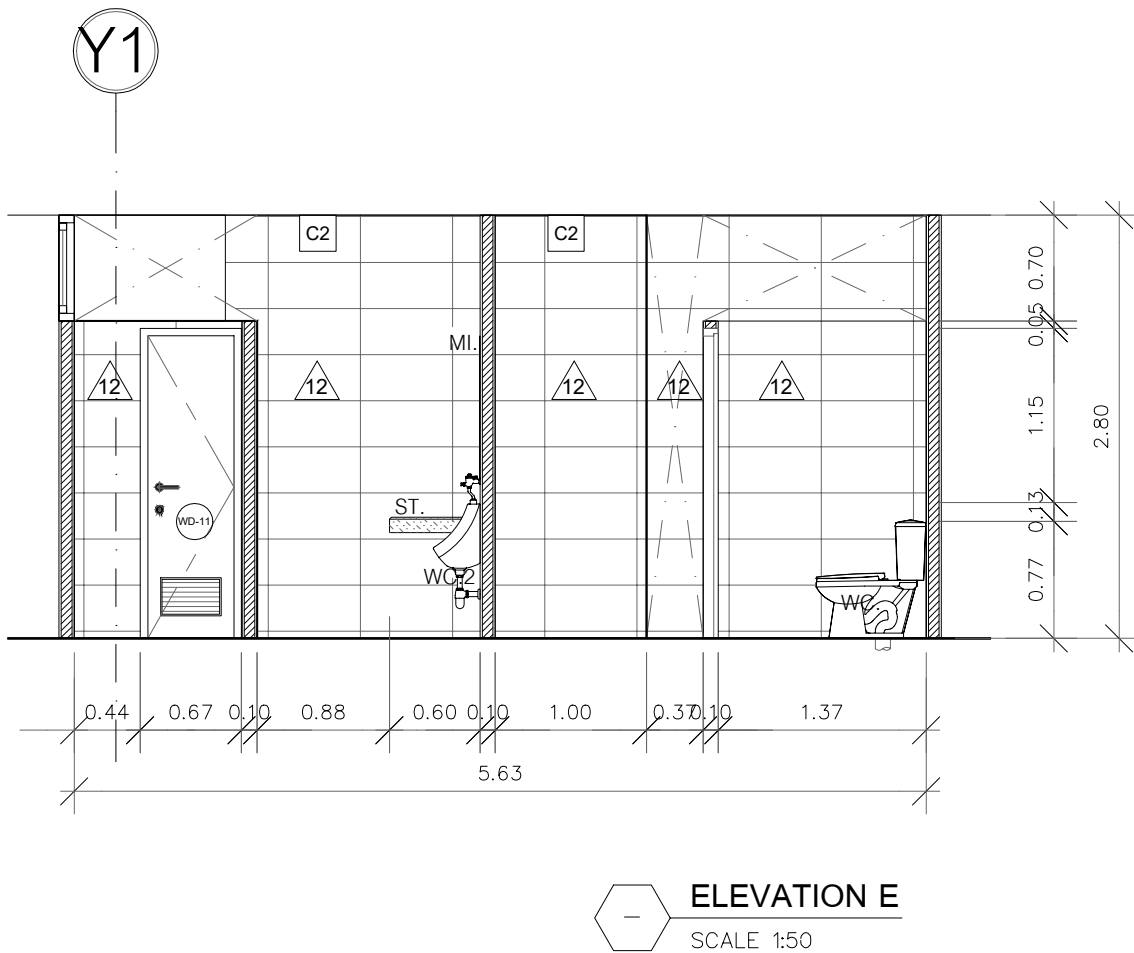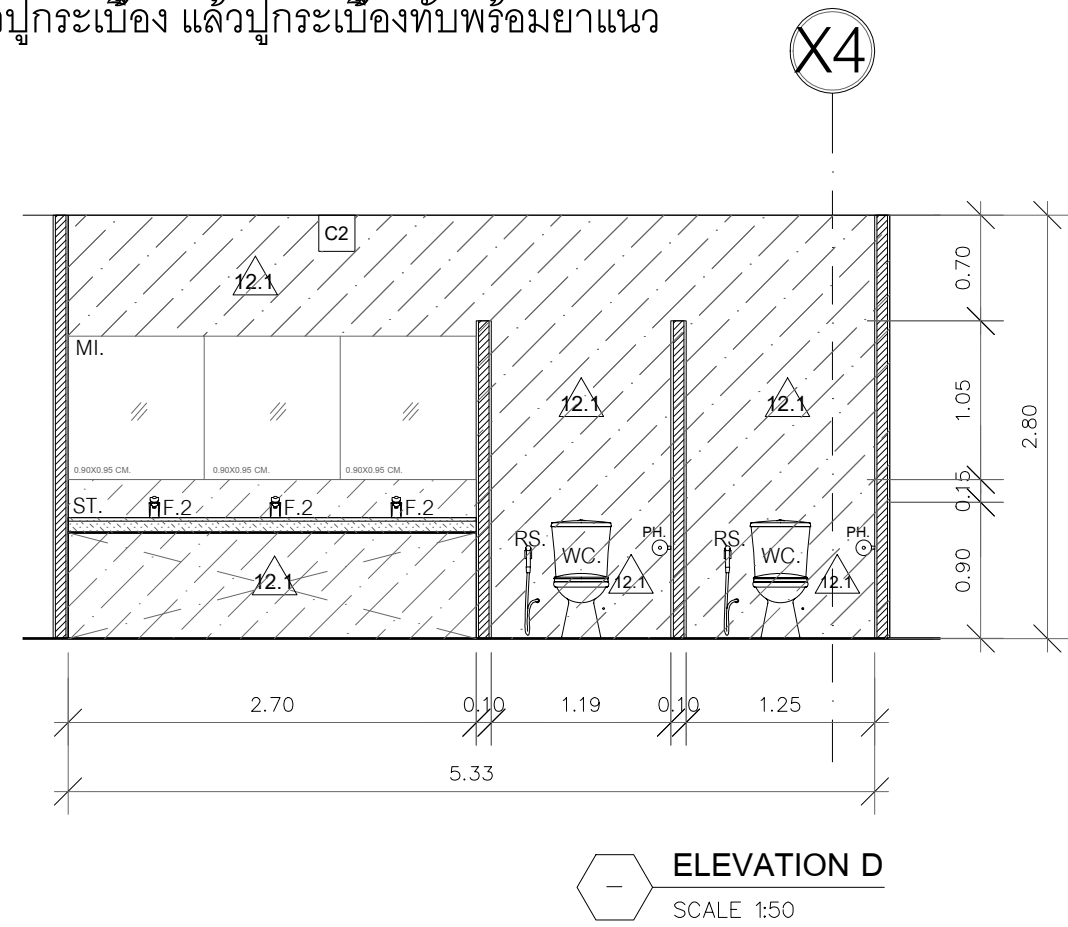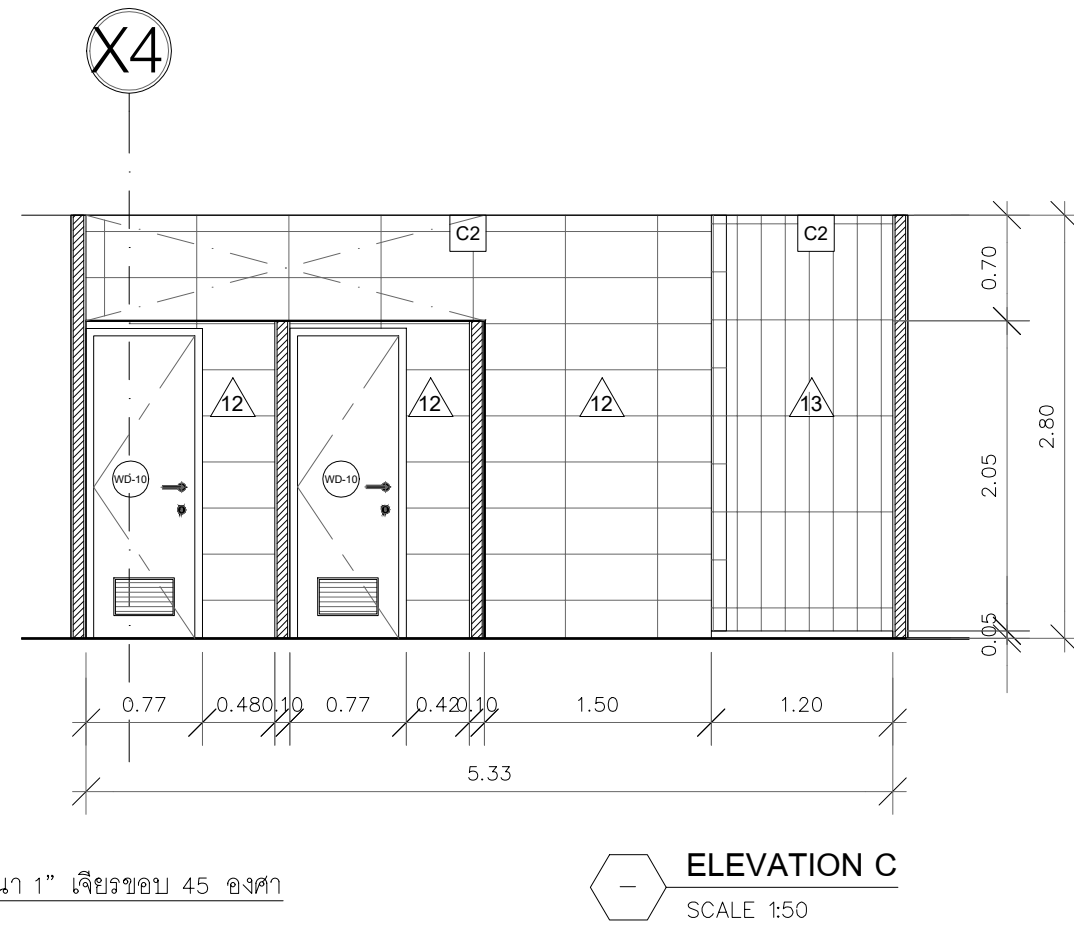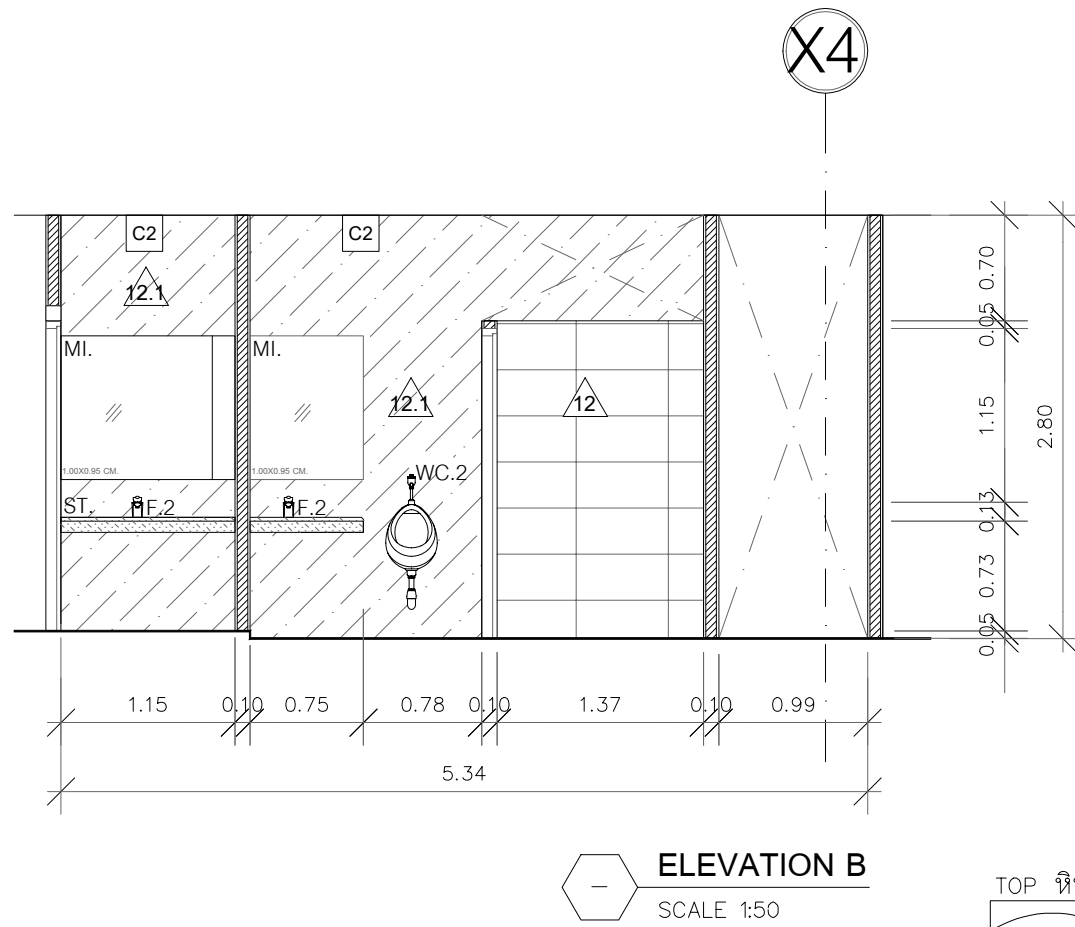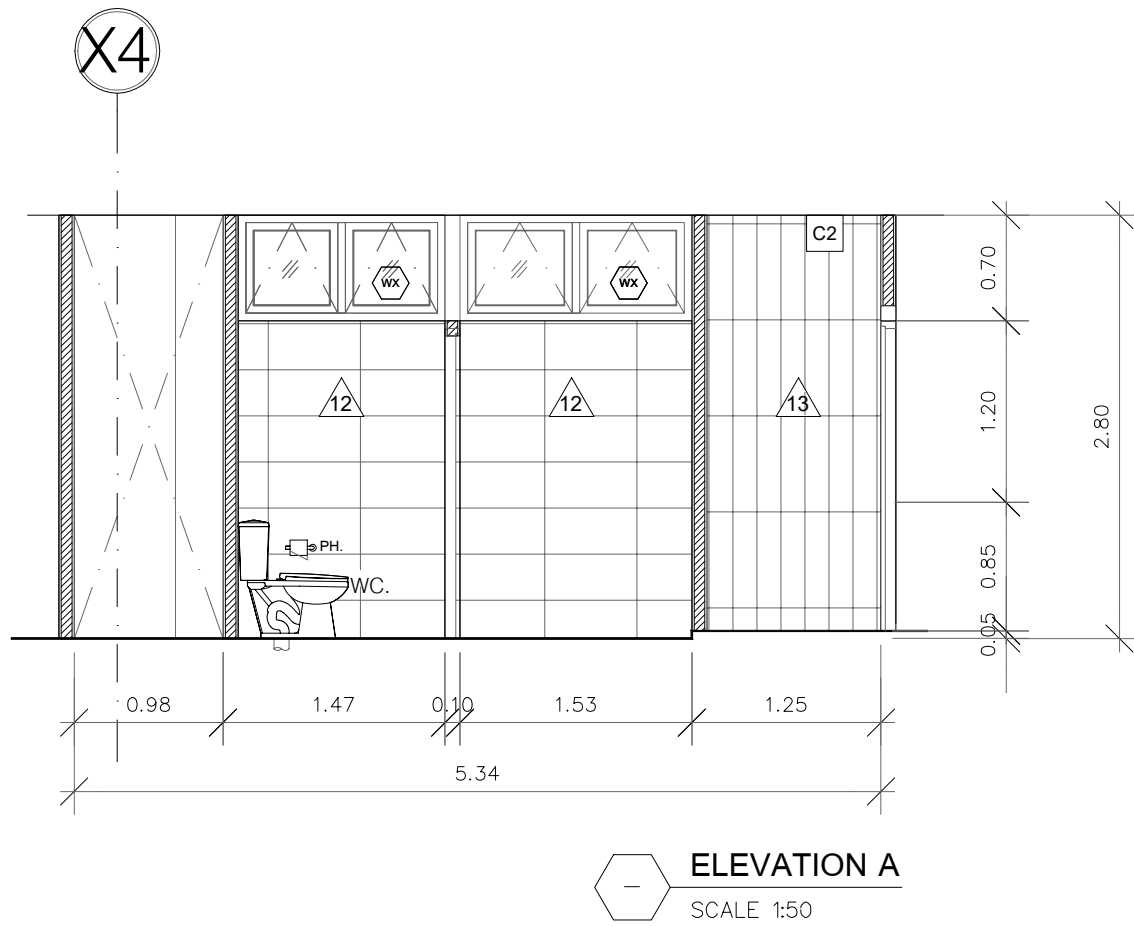



CCIT
สถาบันโรคทองอก
CENTRAL CHEST INSTITUTE OF THAILAND

PROJECT

ปรับปรุงแผนกผู้ป่วยนอก (OPD)

DESIGNER

ASSEMBUILD CO.,LTD

ทำนุเขื่อนจำกัด แอสเซมบลี
123/263 หมู่ 13 ถนนบึงทอง ถนนบึงทอง
ถนนบึงทอง 11110 โทร 02-043-0133
E-MAIL : ASSEMBUILD.STU@GMAIL.COM

USB
ENGINEERING CO.,LTD.

2/12 Grandville Urbanist Blvd.,
Soi Ladphrao 101 (Soi 53)
Klongjan, Bangkok,
Bangkok 10240 THAILAND
Tel : 02-1388899-40
Fax : 02-1388840

E-mail :
deemak_9@usbengineering.com
www.usbengineering.com

PROJECT MANAGER

ทวิศักดิ์ วัฒนชัย

ARCHITECTS

พูนเต็ม วัฒนวงษ์ศิริ ส-สธ.632

INTERIOR DESIGN

พงศ์พิศ บัวแก้ว ส-สน 229

STRUCTURAL ENGINEERS

ศุภกิจ ทัดวงศ์ สธ.14736 Suphakit T

ELECTRICAL ENGINEERS

สุติกร เชื้อทองคำ สฟท.4249

MECHANICAL ENGINEERS

สมชัย นิลพฤษยา ภก.965
อวิชัย ขวัญทอง ภก.20729
ชัชวาล รัตนพันธ์ ภก.42679

SANITARY ENGINEERS

วันชัย ยาวีร์ธานี สส 185
อวิชัย ขวัญทอง ภก.20729
อภากร แปนลาภ ภส.6766 อภากร แปนลาภ

☐ FOR APPROVED

☐ FOR CONSULTANT

☐ AS BUILT

รายละเอียดและรูปแบบติดตั้งทั้งหมดนี้
เป็นกรรมสิทธิ์ของ ทำนุเขื่อนจำกัด
แอสเซมบลี แต่เพียงผู้เดียว
ห้ามผู้ใดดัดแปลง แก้ไข ส่วนหนึ่งส่วนใด
หรือทั้งหมด เพื่อกะทำการอย่างหนึ่งอย่างใด
ที่เงินก่อนได้รับความยินยอมจาก
ทำนุเขื่อนจำกัด แอสเซมบลี
เป็นลายลักษณ์อักษร

All designs and drawing are intellectual
property rights of
ASSEM BUILD Ltd.Part
and cannot be used
Duplicate or disclose the work,
in whole or in part and in any manner
with out their prior written consent.

DRAWING
ห้องนํ้าชาย 4 / ห้องนํ้าหญิง 4

CHECKED

APPROVED


DATE

1: 50

SCALE


A1

WC-05

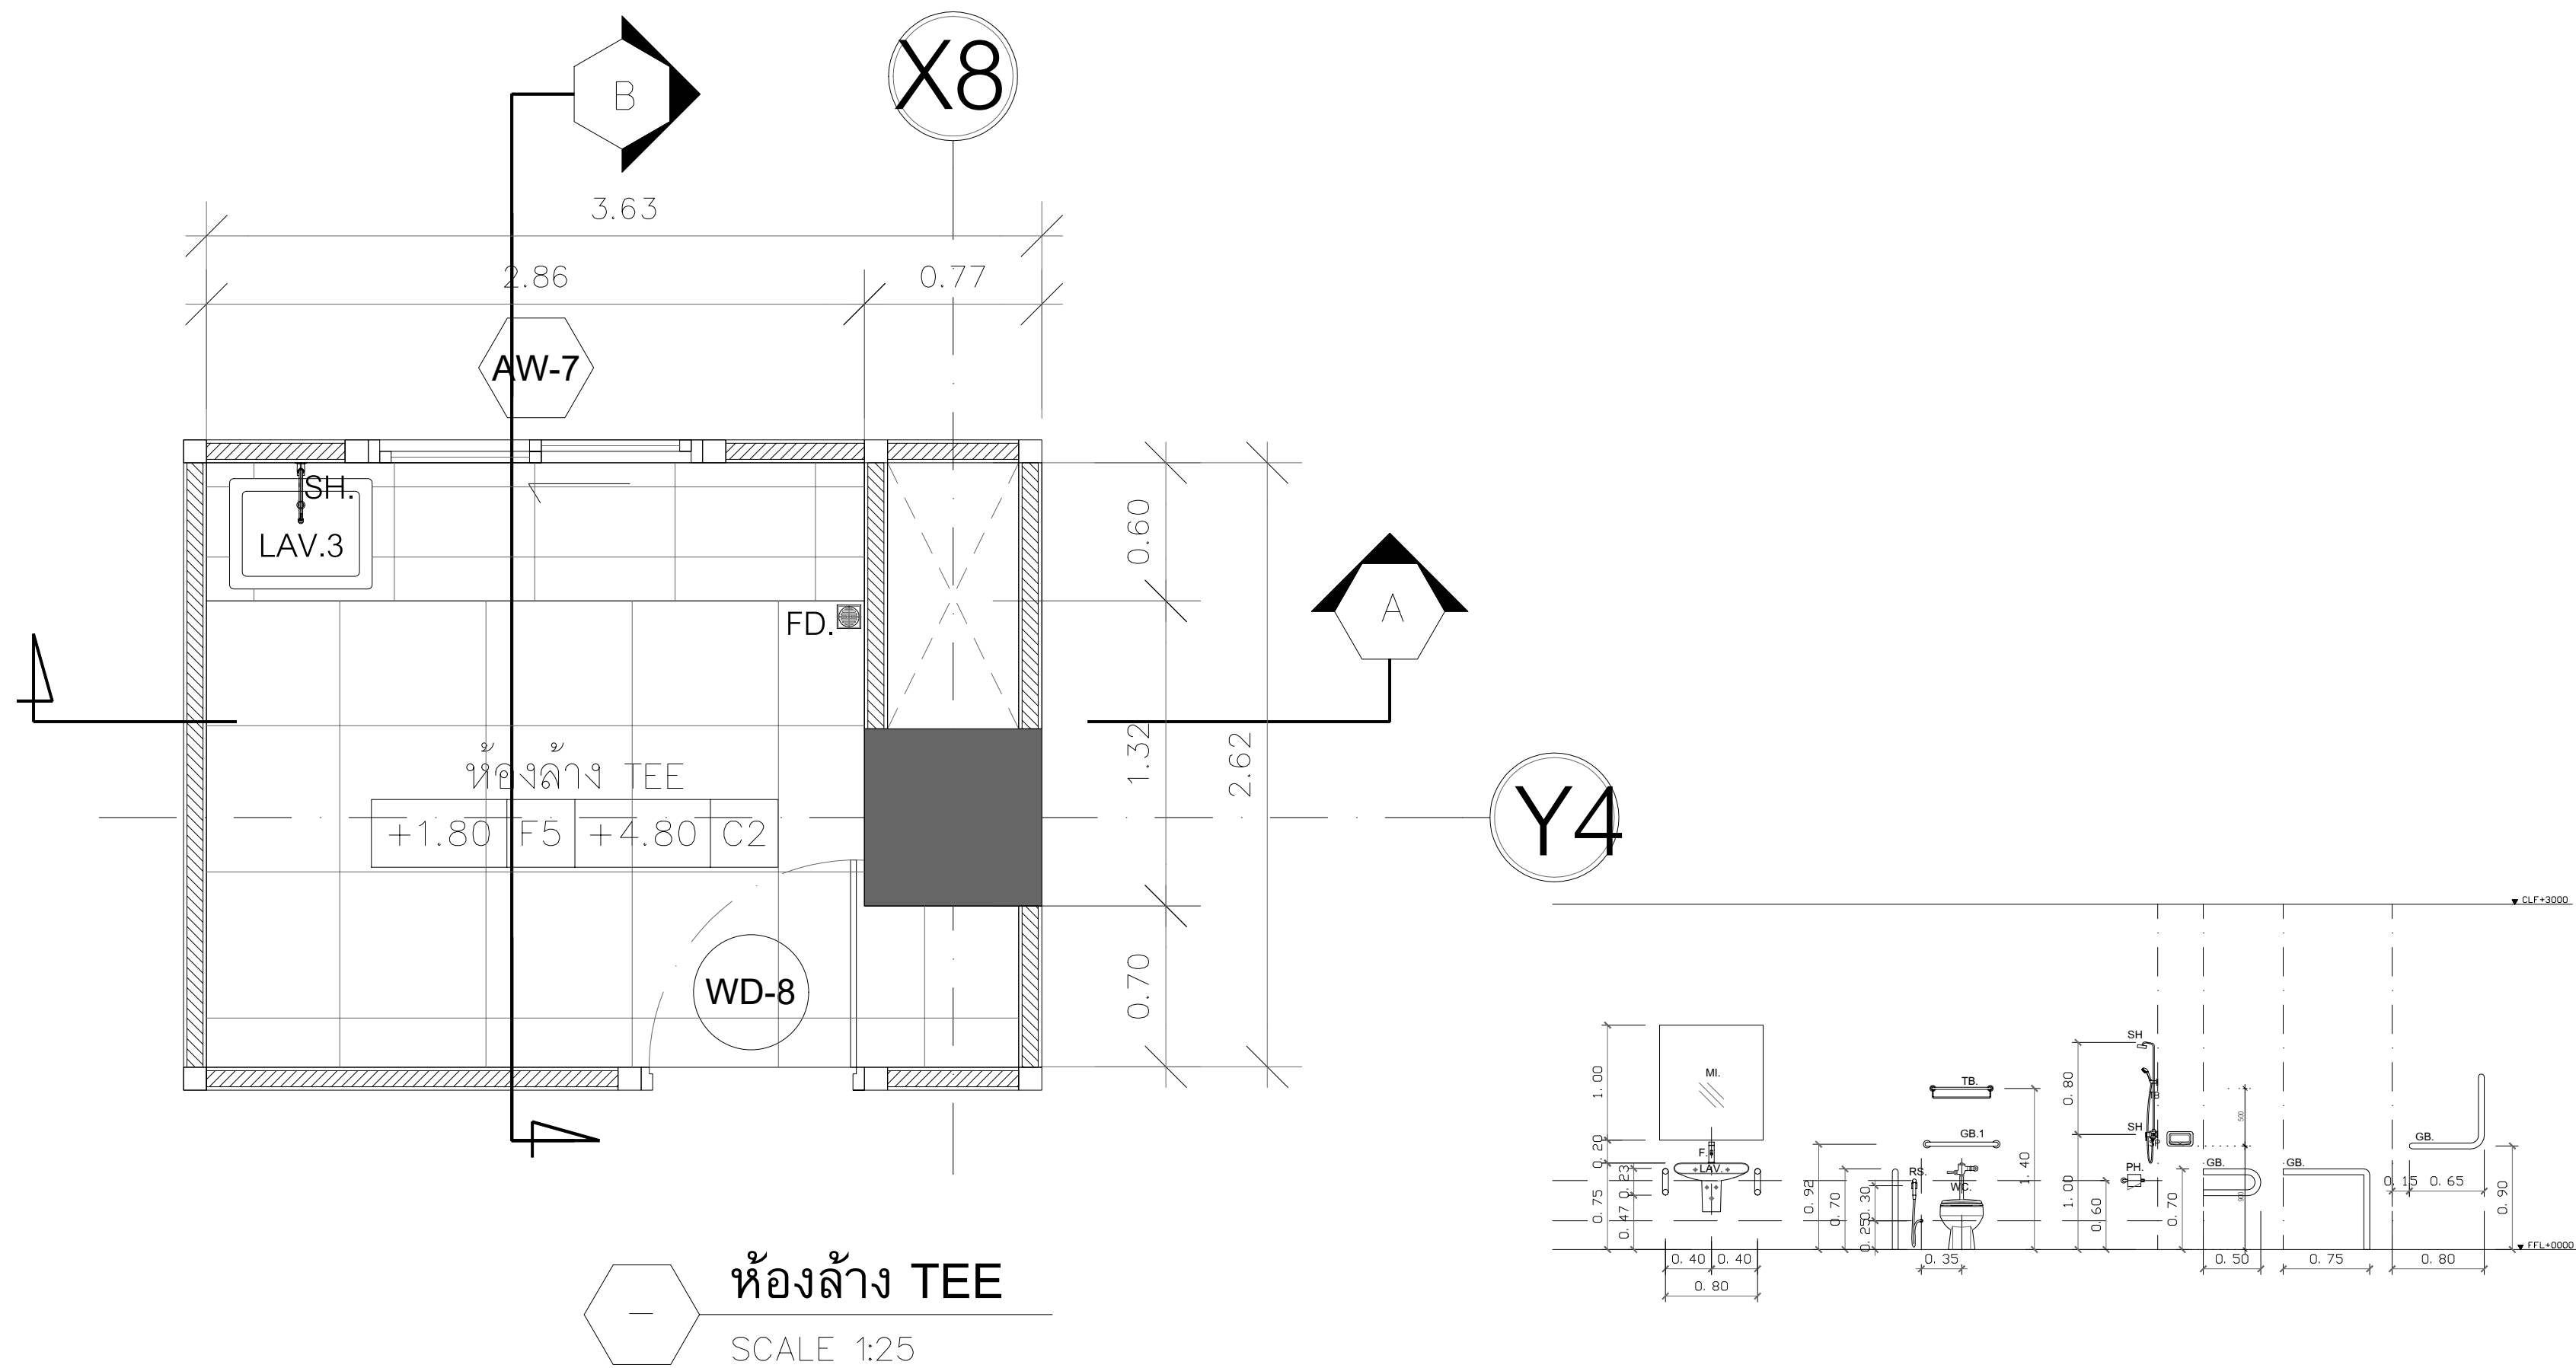


ห้องล้าง TEE
SCALE 1:25

ติดตั้งตัวจบกระเบื้องชนิด PVC แบบขอบโค้ง
(เทียบลิ้นกระเบื้อง)

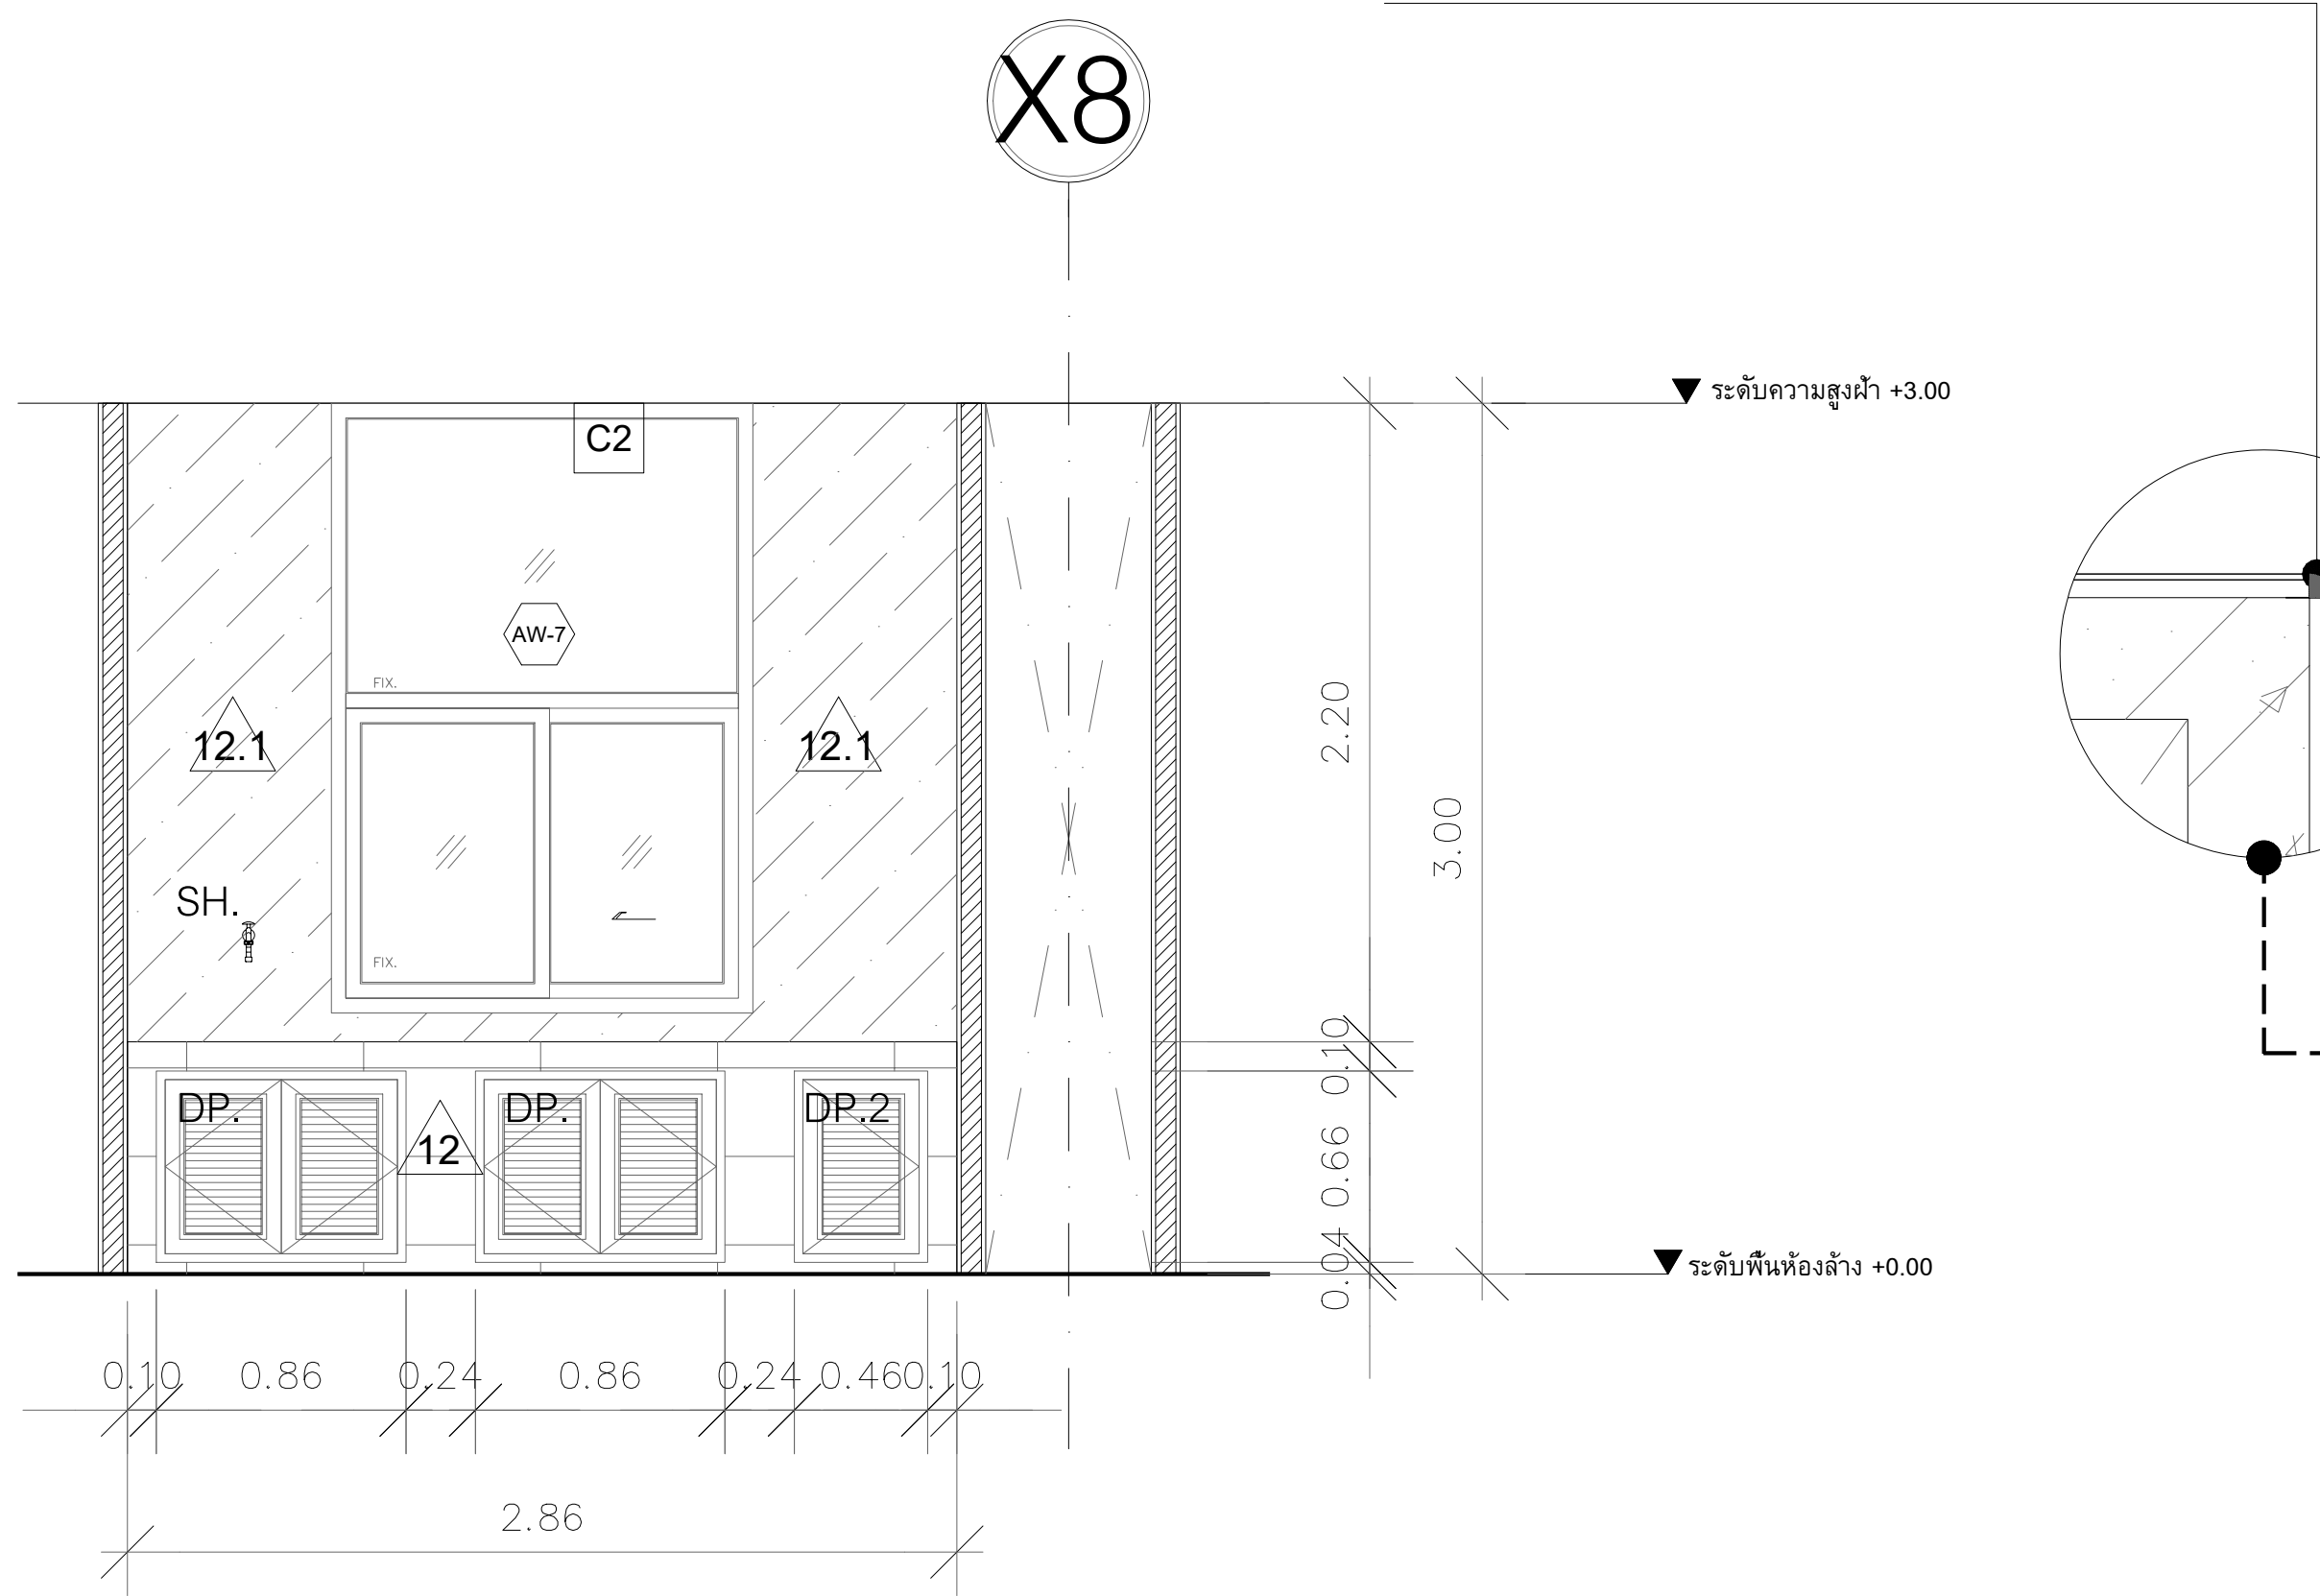

ELEVATION A
SCALE 1:25

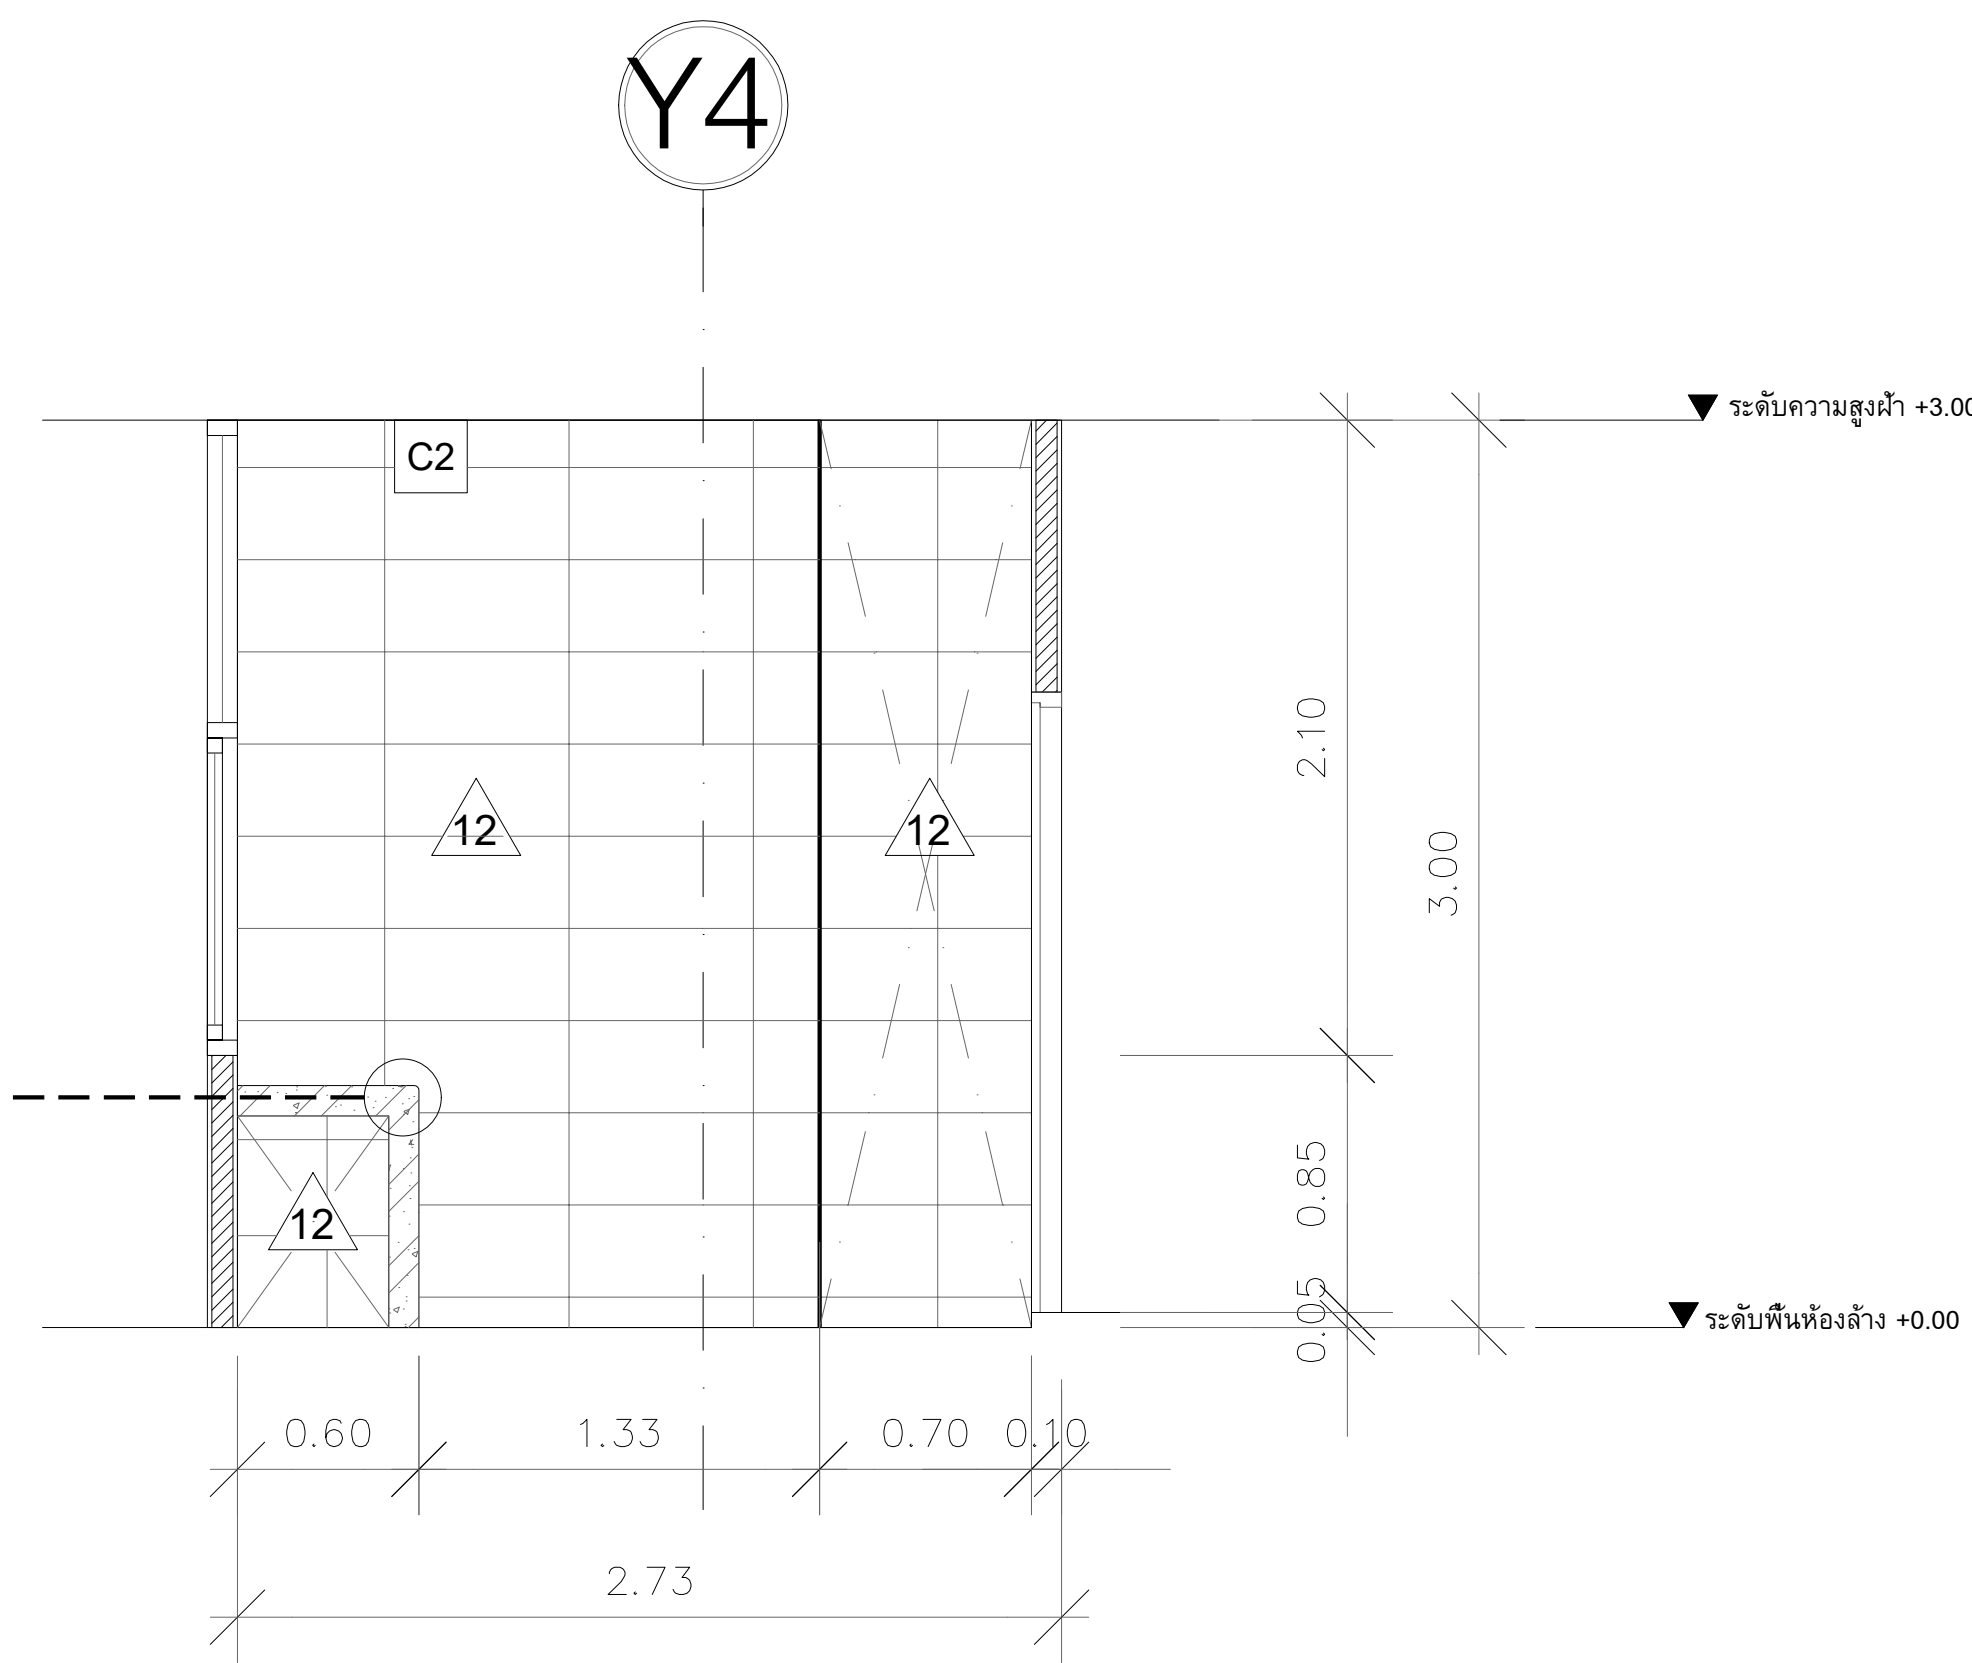


ELEVATION B
SCALE 1:25

สัญลักษณ์ประกอบแบบขยายห้องน้ำ			
สัญลักษณ์	ความหมาย	ยี่ห้อ	รุ่น
WC.	โถส้วมชักโครก	MOGEN	MT68 (ECO)
WC.2	โถปัสสาวะ	MOGEN	MU07
LAV.	อ่างล้างหน้า / ล้างมือ แบบแขวนผนัง	MOGEN	MA302 (B)
LAV.2	อ่างล้างหน้า / ล้างมือ แบบฝังบนเคาน์เตอร์	MOGEN	MA241
LAV.3	อ่างล้างอุปกรณ์แบบเล็ก	COTTO	C5241
F.	ก๊อกอ่างล้างหน้า / ล้างมือ ชนิดเซนเซอร์	MOGEN	SP2110
F.2	ก๊อกอ่างล้างหน้า / ล้างมือ	MOGEN	FCA08C
FC.	ก๊อกสนาม	MOGEN	FCF02
FD.	ตะแกรงกันกลิ่นสแตนเลส	MOGEN	FDP008
PH.	ที่ใส่กระดาษชำระ	MOGEN	ACS31
RS.	ชุดฝักบัวฉีดชำระพร้อมอุปกรณ์ครบชุด	MOGEN	SP35
SH.	วาล์วเปิด-ปิดน้ำแบบก้านปิดพร้อมอุปกรณ์ครบชุด	COTTO	CT1154C37
GB.1	ราวพวยง สแตนเลสสำหรับผู้ป่วย	MOGEN	ERS29
GB.2	ราวพวยงตัวแอล สแตนเลสสำหรับผู้ป่วย	MOGEN	ERS18
GB.3	ราวพวยง สแตนเลสสำหรับผู้ป่วย	MOGEN	ERS33
MI.	กระเบื้องเงา ขนาด 5 มม. ขนาดตามแบบ	TYK	ระบุภายหลัง
SV.	STOP VALVE	-	ระบุภายหลัง
PT.	Partition WC. ผนังสำเร็จรูป	VALOR	VL-H 12
DP.	บานเปิดคู่ ชนิดมีเกล็ด (สีเทา)	THAIWATSADU	60343220
DP.2	บานเปิดเดี่ยว ชนิดมีเกล็ด (สีเทา)	THAIWATSADU	60343219
ST.	หินแกรนิต	SIAMTAK	SF-015

งานกันซึมห้องน้ำ ทุกห้อง


งานห้องน้ำ ให้สกัดกระเบื้องเดิม ออกทั้งหมด และทำงานกันซึม ตาม สเปกก่อนจึงติดตั้งกระเบื้องใหม่

1. รื้อกระเบื้องเดิมออก จนถึงปูนฉาบ หากปูนฉาบเสียหายให้ซ่อมแซมผิวก่อน
2. ฉาบกันซึม และฉาบขึ้น ผนึ่ง ประมาณ 20 ซม. ให้ใช้ จระเข้ , Lanko , Toa หรือเทียบเท่า
3. ใช้กาวยาปูกระเบื้อง แล้วปูกระเบื้องทับพร้อมยาแนว

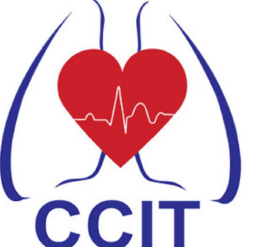


CCIT
สถาบันโรคทอง
CENTRAL CHEST INSTITUTE OF THAILAND

PROJECT
ปรับปรุงแผนกผู้ป่วยนอก (OPD)

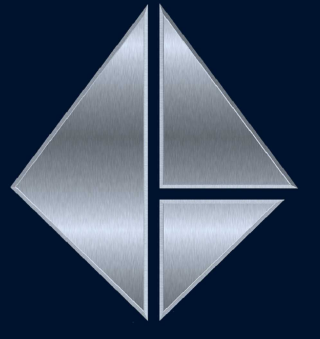
DESIGNER


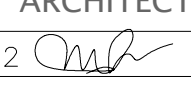
ASSEMBUILD CO.,LTD


ฝ่ายประสานงาน
123/263 หมู่ 13 ถนนวิภาวดี งามวิภาวดี
จ.นนทบุรี 11110 โทร 02-043-0133
E-MAIL : ASSEMBUILD.STU@GMAIL.COM

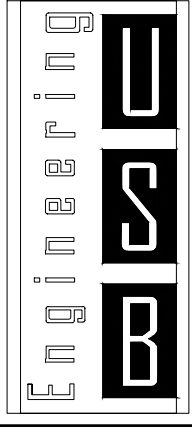



USB
ENGINEERING CO.,LTD.
2/12 Grandville Urbanist Blvd.,
Soi Ladphrao 101 (Soi 53)
Klongkran, Bangkok,
Bangkok 10240 THAILAND
Tel : 02-1388839-40
Fax : 02-1388840
E-mail :
deemak_9@usbengineering.com
www.usbengineering.com

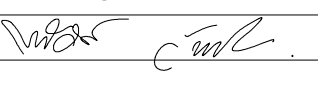

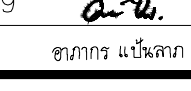
PROJECT MANAGER
ทวิศักดิ์ วัฒนชัย 




ARCHITECTS
พูนเพิ่ม วัฒนวงษ์ศิริ ส-สถ.632 

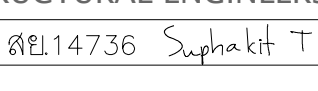INTERIOR DESIGN
พงศพัทธ์ บัวแก้ว ส-สถ. 229 

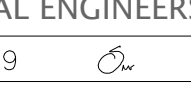STRUCTURAL ENGINEERS
ศุภกิจ ทัตวงศ์ สย.14736 

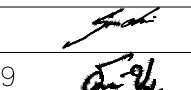ELECTRICAL ENGINEERS
จูติกร เชื้อความดี สฟท.4249 

MECHANICAL ENGINEERS
สมชัย นิลพฤษชัย วท.965 
อวิษฐ์ชัย ขวัญทอง วท.20729 
ชัชวาล รัตนพันธ์ วท.42679 

SANITARY ENGINEERS
วันชัย ยาวีร์ชนัน สส. 185 
อวิษฐ์ชัย ขวัญทอง วท.20729 
อภากร แสงนลาภ วส.6766 

☐ FOR APPROVED
☐ FOR CONSULTANT
☐ AS BUILT

รายละเอียดและรูปแบบได้เสนอทั้งหมดนี้
เป็นกรรมสิทธิ์ของ หน่วยงานผู้จัดทำ
และสมมติให้ แต่เพียงผู้เดียว
ห้ามผู้ใดดัดแปลง แก้ไข ส่วนหนึ่งส่วนใด
หรือทั้งหมด เพื่อทำการอย่างหนึ่งอย่างใด
ที่ส่งผลกระทบต่อความยินยอมจาก
หน่วยงานผู้จัดทำ และสมมติให้
เป็นลายลักษณ์อักษร

All designs and drawing are intellectual
property rights of
ASSEM BUILD Ltd.Part
and cannot be used
Duplicate or disclose the work
in whole or in part and in any manner
with out their prior written consent.

DRAWING
ห้องล้าง TEE


CHECKED

APPROVED


DATE

1: 25
A1



SCALE
WC-06

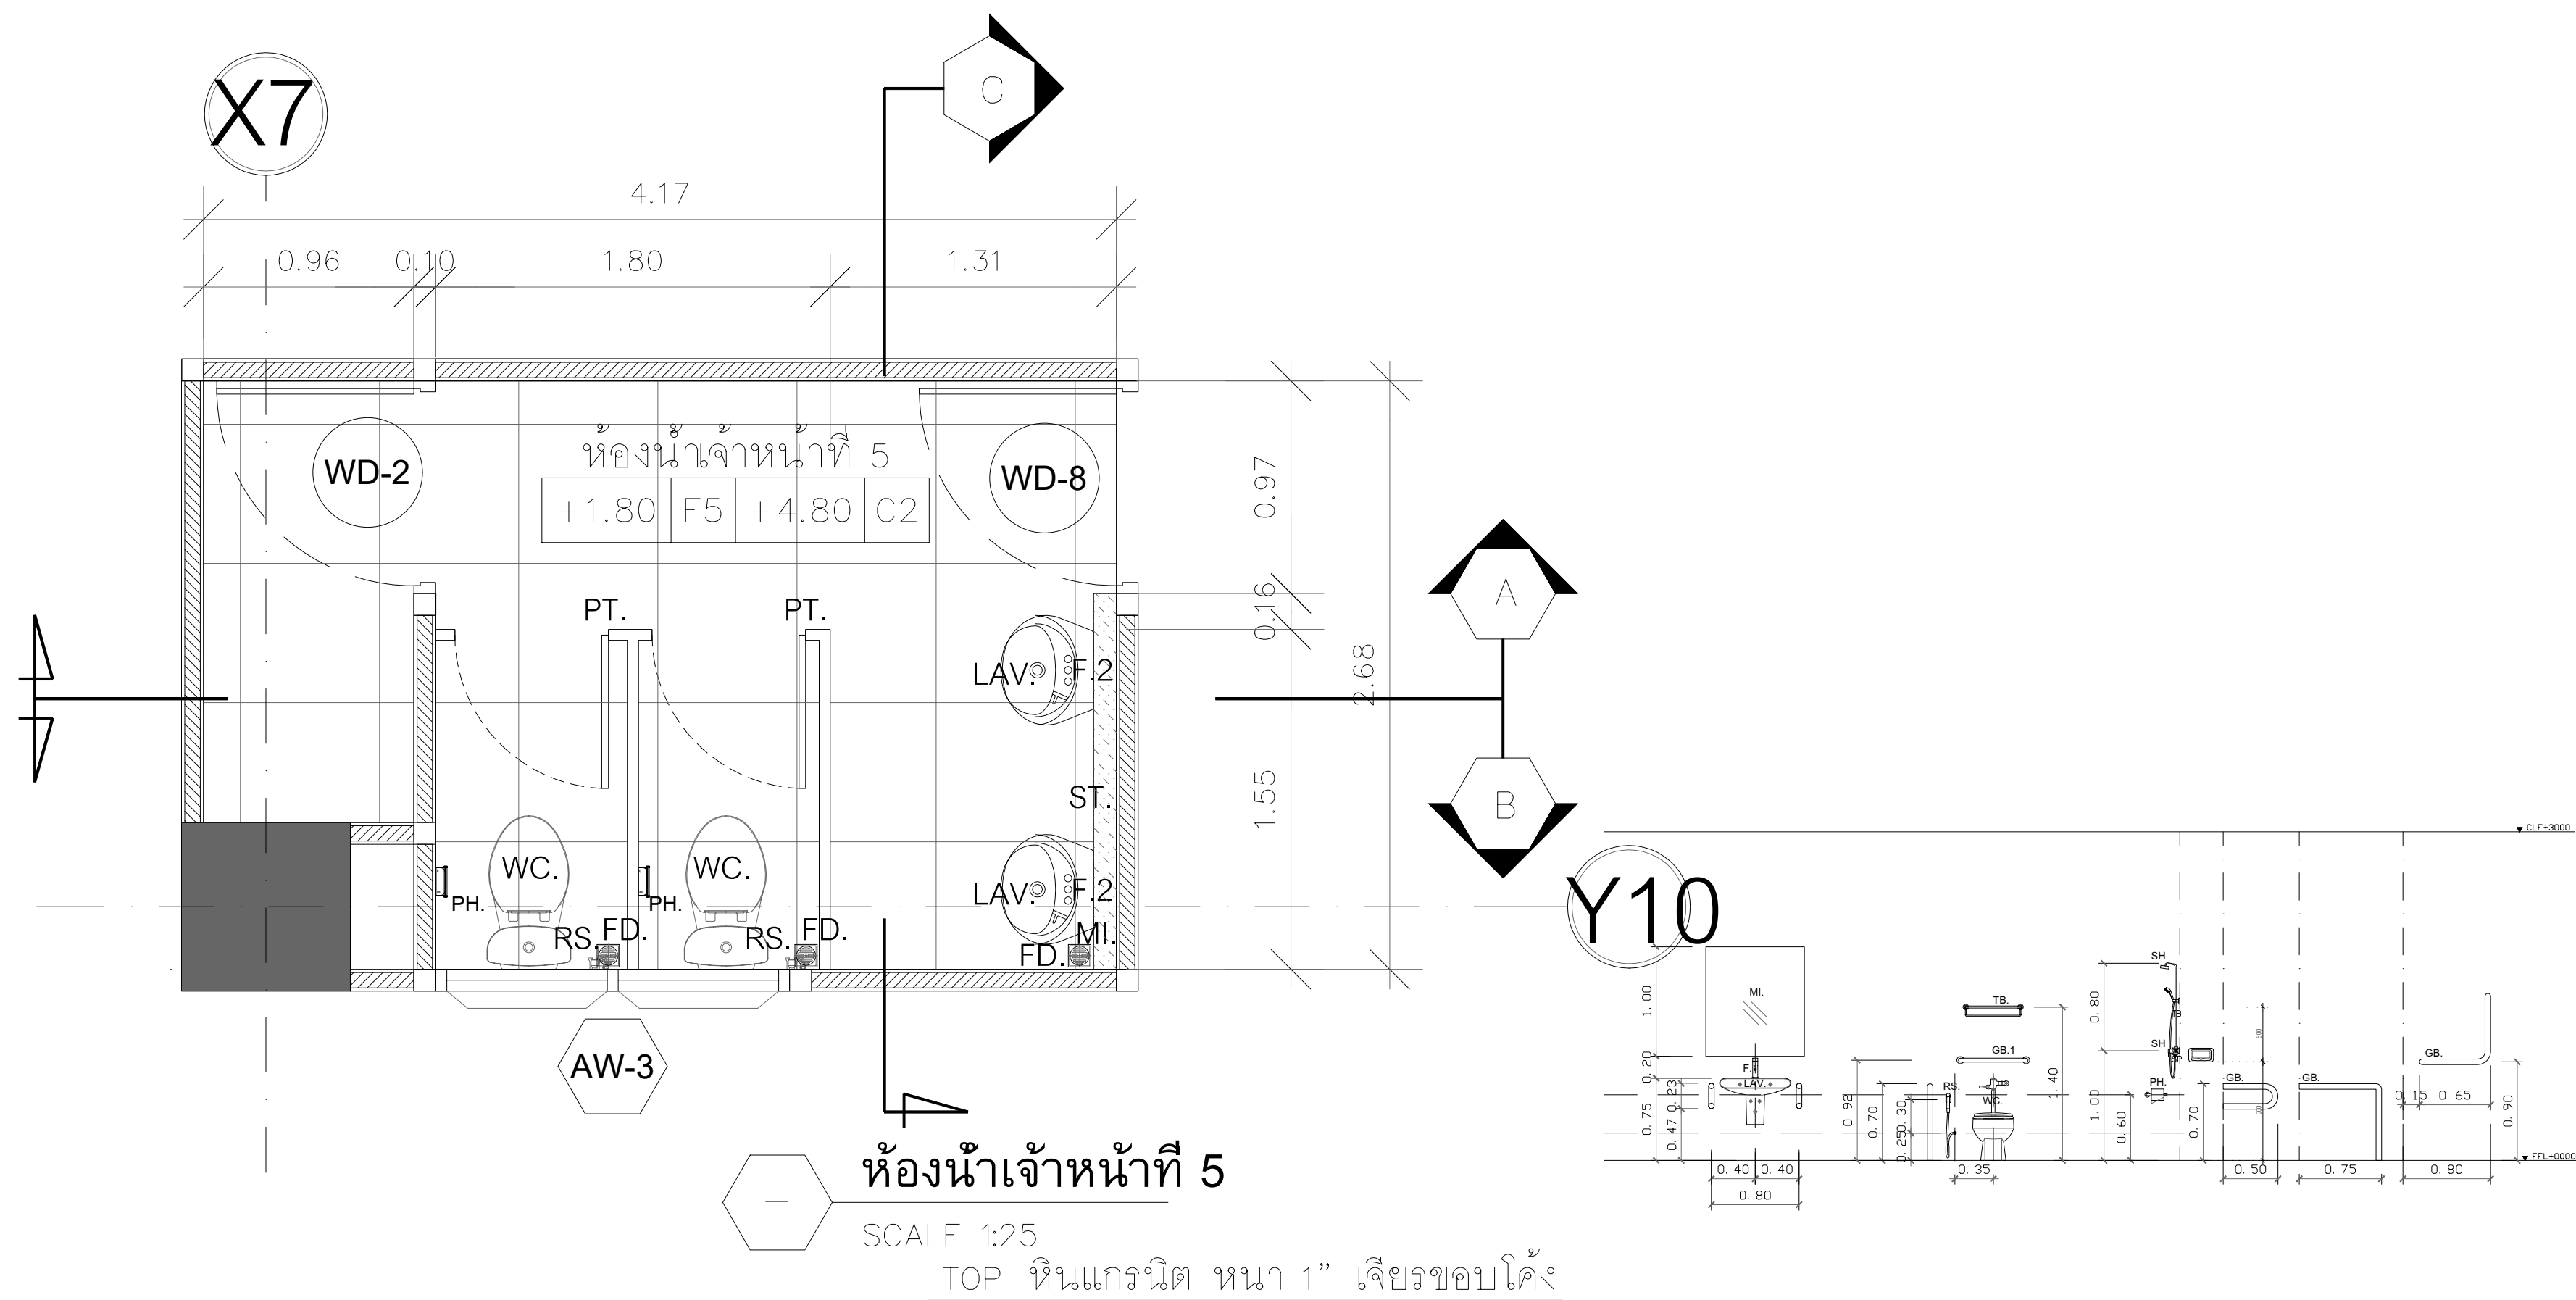


ห้องน้ำเจ้าหน้าที่ 5
SCALE 1:25
TOP หินแกรนิต หนา 1" เจียรขอบโค้ง

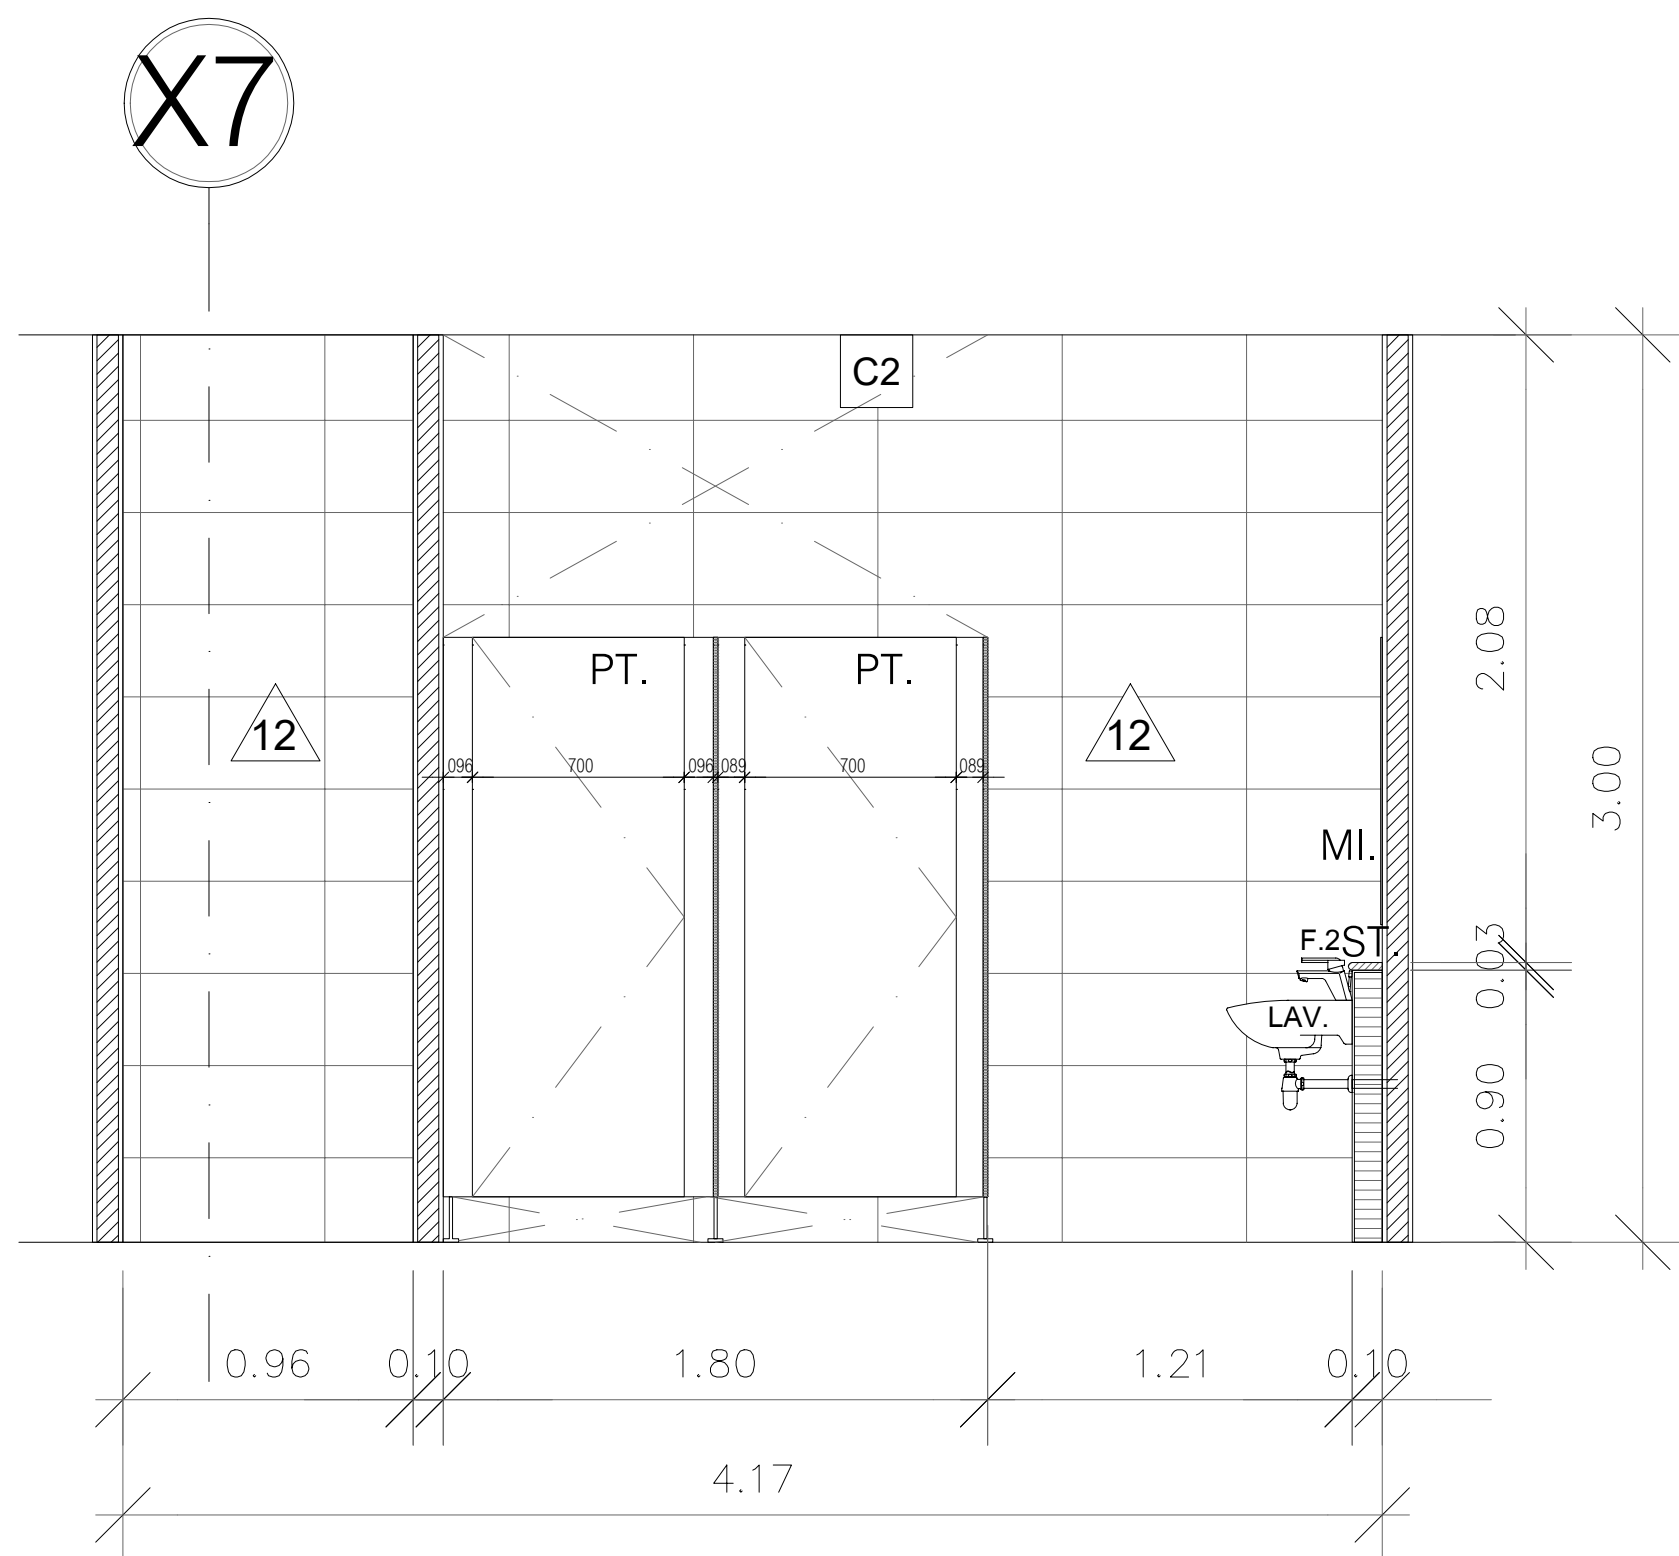

ELEVATION A
SCALE 1:25

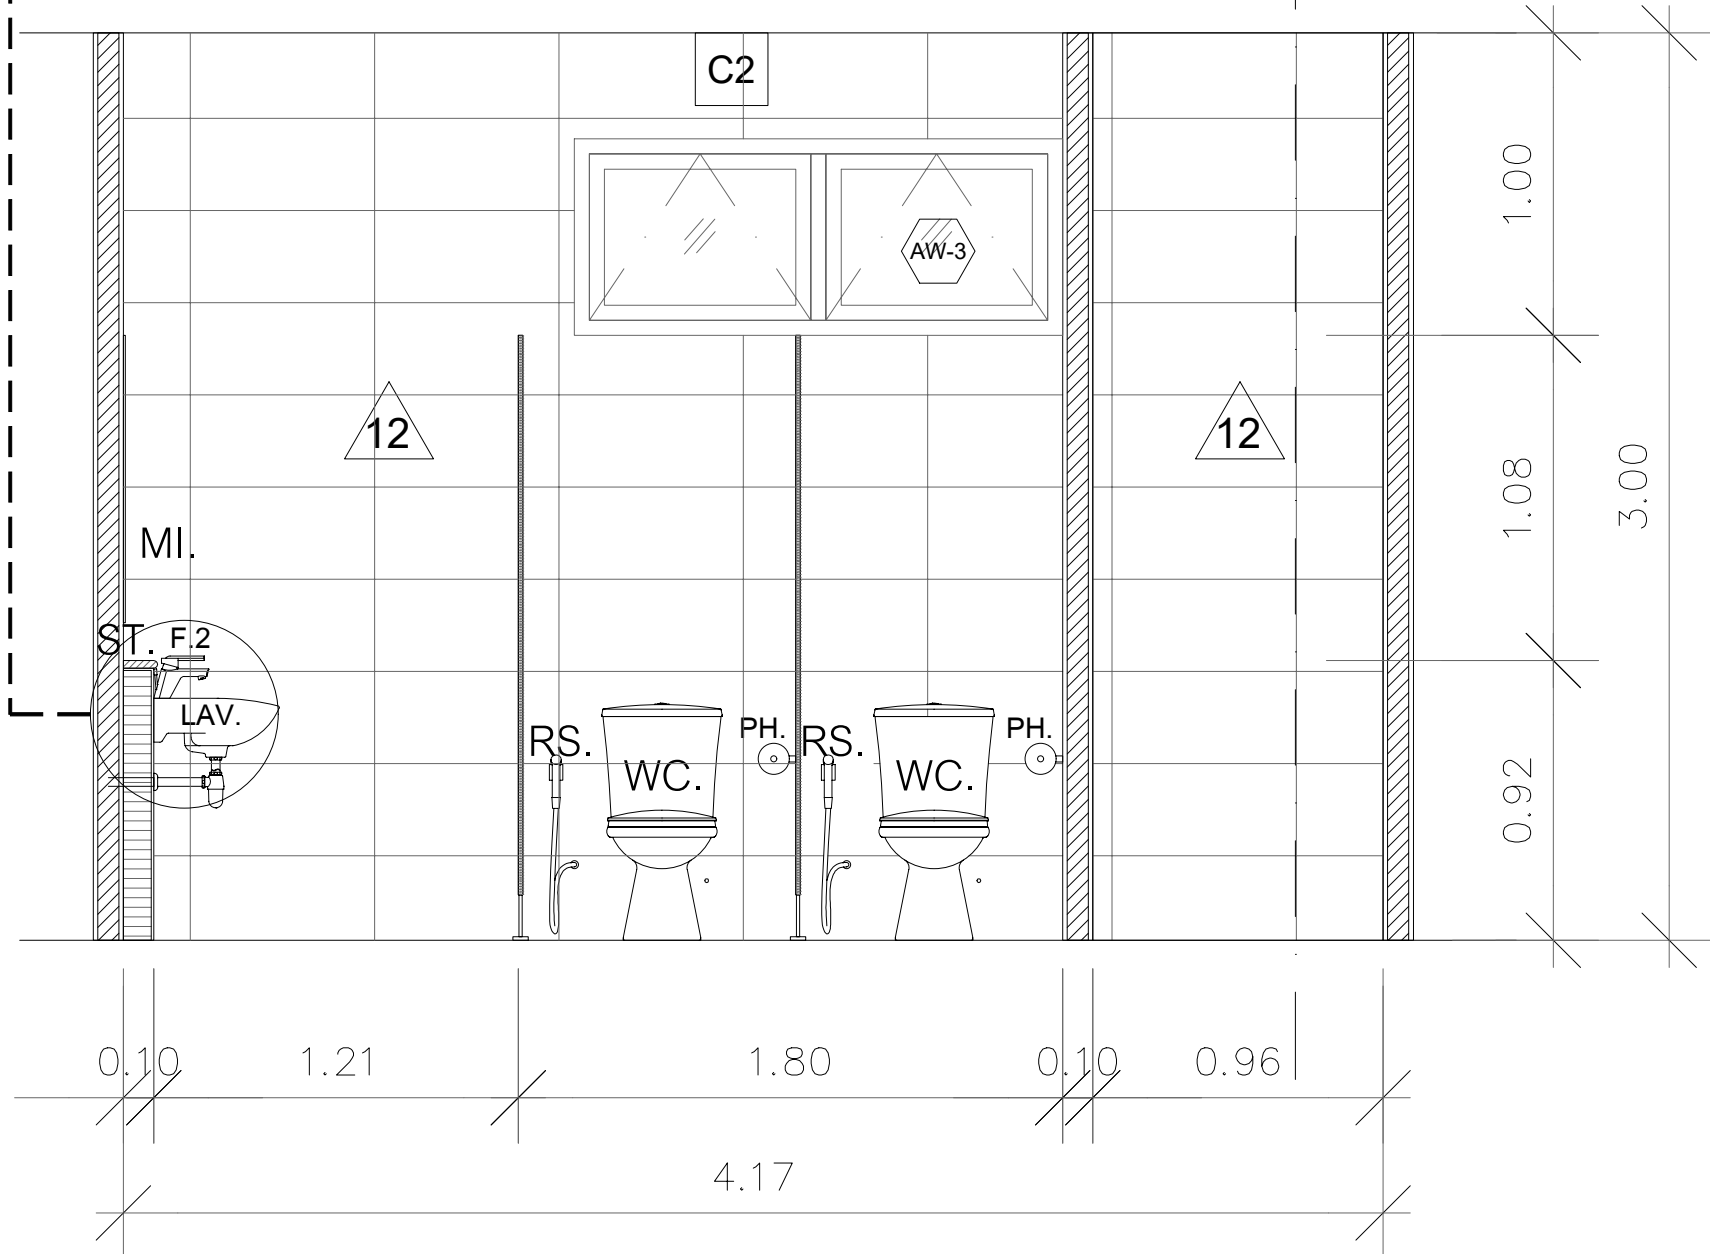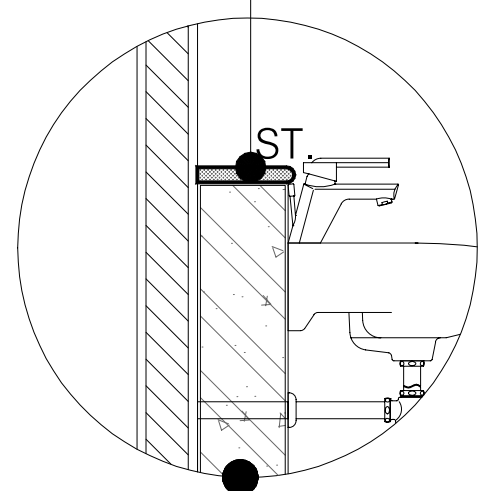

ELEVATION B
SCALE 1:25

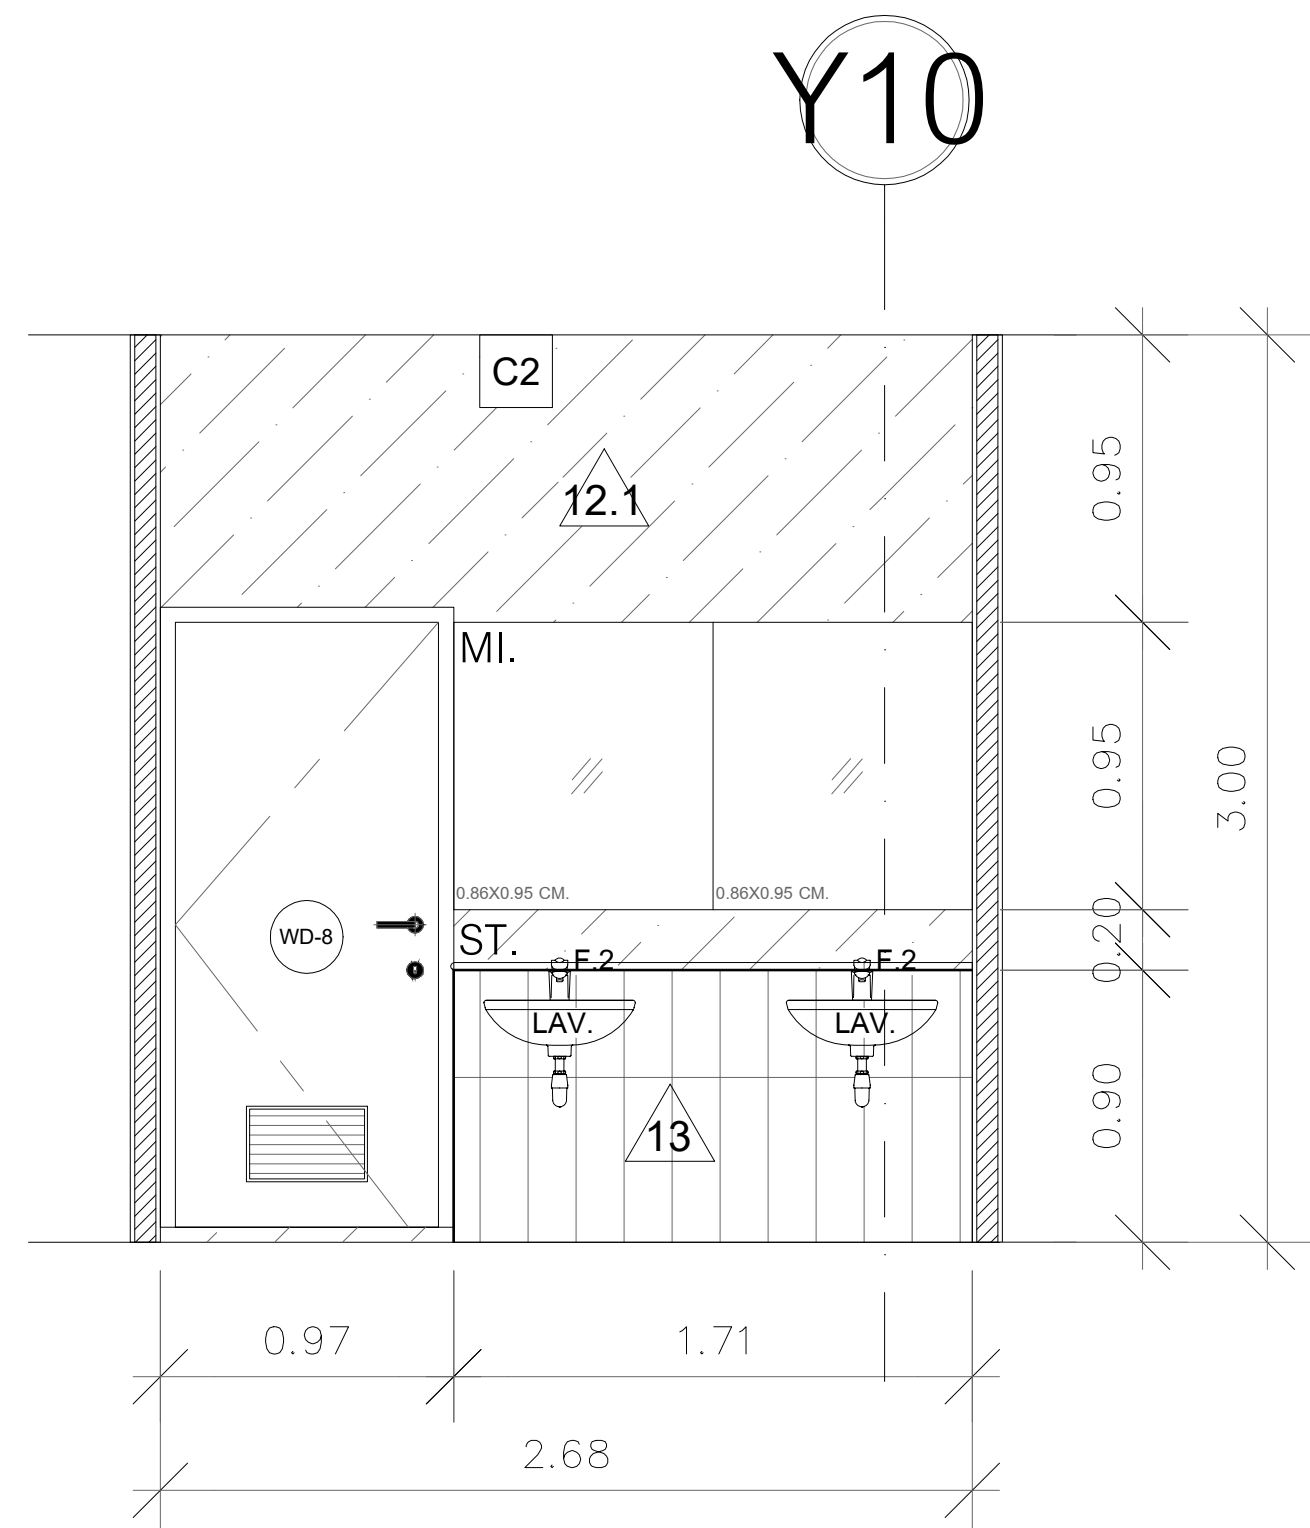


ELEVATION C
SCALE 1:25

สัญลักษณ์ประกอบแบบขยายห้องน้ำ			
สัญลักษณ์	ความหมาย	ยี่ห้อ	รุ่น
WC.	โถส้วมชักโครก	MOGEN	MT68 (ECO)
WC.2	โถปัสสาวะ	MOGEN	MU07
LAV.	อ่างล้างหน้า / ล้างมือ แบบแขวนผนัง	MOGEN	MA302 (B)
LAV.2	อ่างล้างหน้า / ล้างมือ แบบฝังบนเคาน์เตอร์	MOGEN	MA241
LAV.3	อ่างล้างอุปกรณ์แบบเล็ก	COTTO	C5241
F.	ก๊อกอ่างล้างหน้า / ล้างมือ ชนิดเซนเซอร์	MOGEN	SP2110
F.2	ก๊อกอ่างล้างหน้า / ล้างมือ	MOGEN	FCA08C
FC.	ก๊อกสนาม	MOGEN	FCF02
FD.	ตะแกรงกันกลิ่นสแตนเลส	MOGEN	FDP008
PH.	ที่ใส่กระดาษชำระ	MOGEN	ACS31
RS.	ชุดฝักบัวฉีดชำระพร้อมอุปกรณ์ครบชุด	MOGEN	SP35
SH.	วาล์วเปิด-ปิดน้ำแบบก้านปิดพร้อมอุปกรณ์ครบชุด	COTTO	CT1154C37
GB.1	ราวพุง สแตนเลสสำหรับผู้ป่วย	MOGEN	ERS29
GB.2	ราวพุงตัวแอล สแตนเลสสำหรับผู้ป่วย	MOGEN	ERS18
GB.3	ราวพุง สแตนเลสสำหรับผู้ป่วย	MOGEN	ERS33
MI.	กระจกเงา หนา 5 มม. ขนาดตามแบบ	TYK	ระบุภายหลัง
SV.	STOP VALVE	-	ระบุภายหลัง
PT.	Partition WC. ผนังสำเร็จรูป	VALOR	VL-H 12
DP.	บานเปิดคู่ ชนิดมีเกล็ด (สีเทา)	THAIWATSADU	60343220
DP.2	บานเปิดเดี่ยว ชนิดมีเกล็ด (สีเทา)	THAIWATSADU	60343219
ST.	หินแกรนิต	SIAMTAK	SF-015

งานกันซึมห้องน้ำ ทุกห้อง


งานห้องน้ำ ให้สกัดกระเบื้องเดิม ออกทั้งหมด และทำงานกันซึม ตาม สเปกก่อนจึงติดตั้งกระเบื้องใหม่

1. รื้อกระเบื้องเดิมออก จนถึงปูนฉาบ หากปูนฉาบเสียหายให้ซ่อมแซมผิวก่อน
2. ฉาบกันซึม และฉาบชั้น ผนัง ประมาณ 20 ซม. ให้ใช้ จระเข้ , Lanko , Toa หรือเทียบเท่า
3. ใช้กาวปูกระเบื้อง แล้วปูกระเบื้องทับพร้อมยาแนว

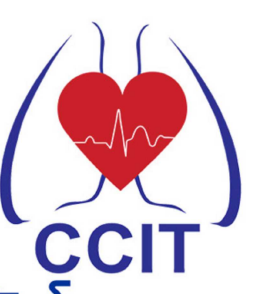


สถาบันโรคทรวงอก
CENTRAL CHEST INSTITUTE OF THAILAND

PROJECT
ปรับปรุงแผนกผู้ป่วยนอก (OPD)

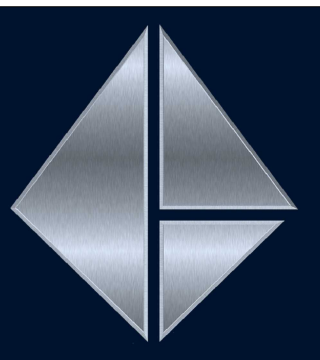
DESIGNER


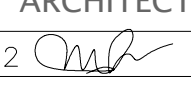
ASSEMBUILD CO.,LTD


ฝ่ายศูนย์บริการ อาคารอุบัติเหตุ
123/263 หมู่ 13 ถนนพวงทอง ถนนพวงทอง
จ.นนทบุรี 11110 โทร 02-043-0133
E-MAIL : ASSEMBUILD.STU@GMAIL.COM

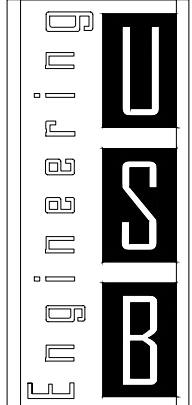



USB
ENGINEERING CO.,LTD.
2/12 Grandville Urbanist Blvd.,
Soi Ladphrao 101 (Soi 53)
Klongjan, Bangkok,
Bangkok 10240 THAILAND
Tel : 02-1388839-40
Fax : 02-1388840
E-mail :
deemak_9@usbengineering.com
www.usbengineering.com


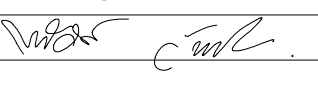

PROJECT MANAGER
ทวิศักดิ์ วัฒนชัย 




ARCHITECTS
พูนเพิ่ม วัฒนวงษ์ศิริ ส-สธ.632 

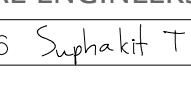INTERIOR DESIGN
พงศ์พิศ บัวแก้ว ส-สน 229 

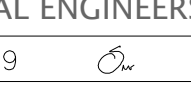STRUCTURAL ENGINEERS
ศุภกิจ ทัตวงศ์ สย.14736 

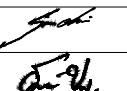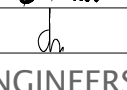ELECTRICAL ENGINEERS
ฐิติกร เมืองความดี สฟท.4249 

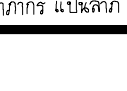MECHANICAL ENGINEERS
สมชัย นิลฤกษ์ วก.965 
ธวัชชัย ขวัญทอง วก.20729 
ชัชวาล รัตนพันธ์ วก.42679 

SANITARY ENGINEERS
วันชัย ยาวีร์ชนัน สส 185 
ธวัชชัย ขวัญทอง วก.20729 
อภากร แป้นลาภ วก.6766 

☐ FOR APPROVED
☐ FOR CONSULTANT
☐ AS BUILT

รายละเอียดและรูปแบบติดตั้งทั้งหมดนี้
เป็นกรรมสิทธิ์ของ ทางผู้ส่วนจัด
และสมบิลด์ แต่เพียงผู้เดียว
ห้ามผู้ใดดัดแปลง แก้ไข ส่วนหนึ่งส่วนใด
หรือทั้งหมด เพื่อกระทำการอย่างหนึ่งอย่างใด
ที่เงินก่อนได้รับความยินยอมจาก
ทางผู้ส่วนจัด และสมบิลด์
เป็นลายลักษณ์อักษร
All designs and drawing are intellectual
property rights of
ASSEM BUILD Ltd.Part.
and cannot be used
Duplicate or disclose the work
in whole or in part and in any manner
with out their prior written consent.

DRAWING
ห้องน้ำเจ้าหน้าที่ 5



CHECKED

APPROVED

DATE

1: 25
A1

SCALE
WC-07

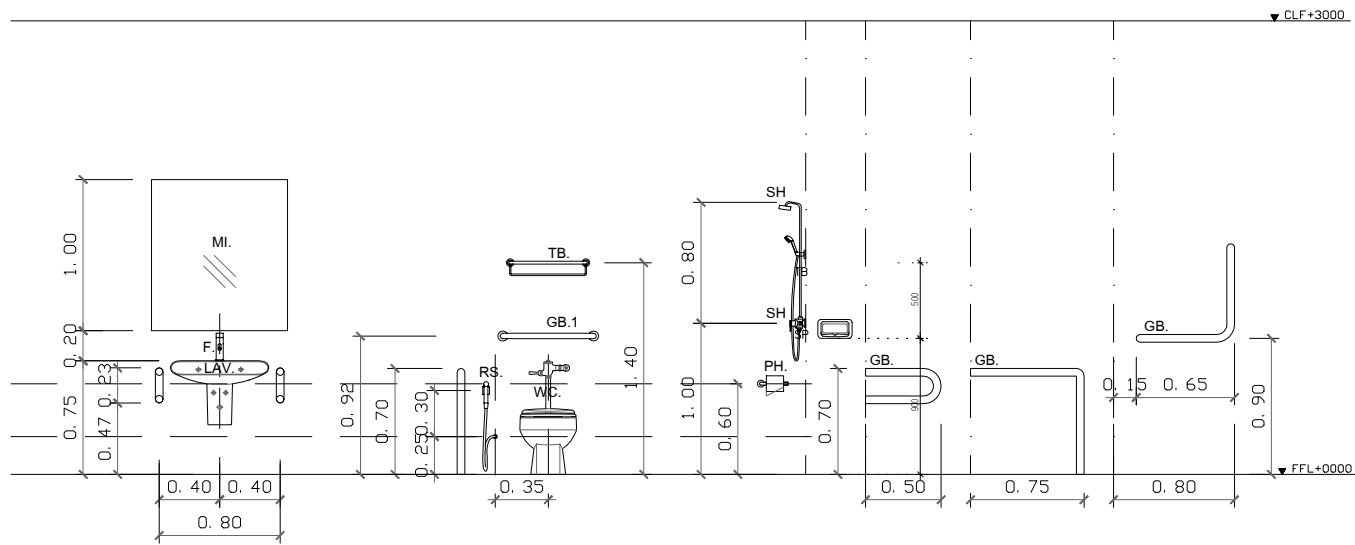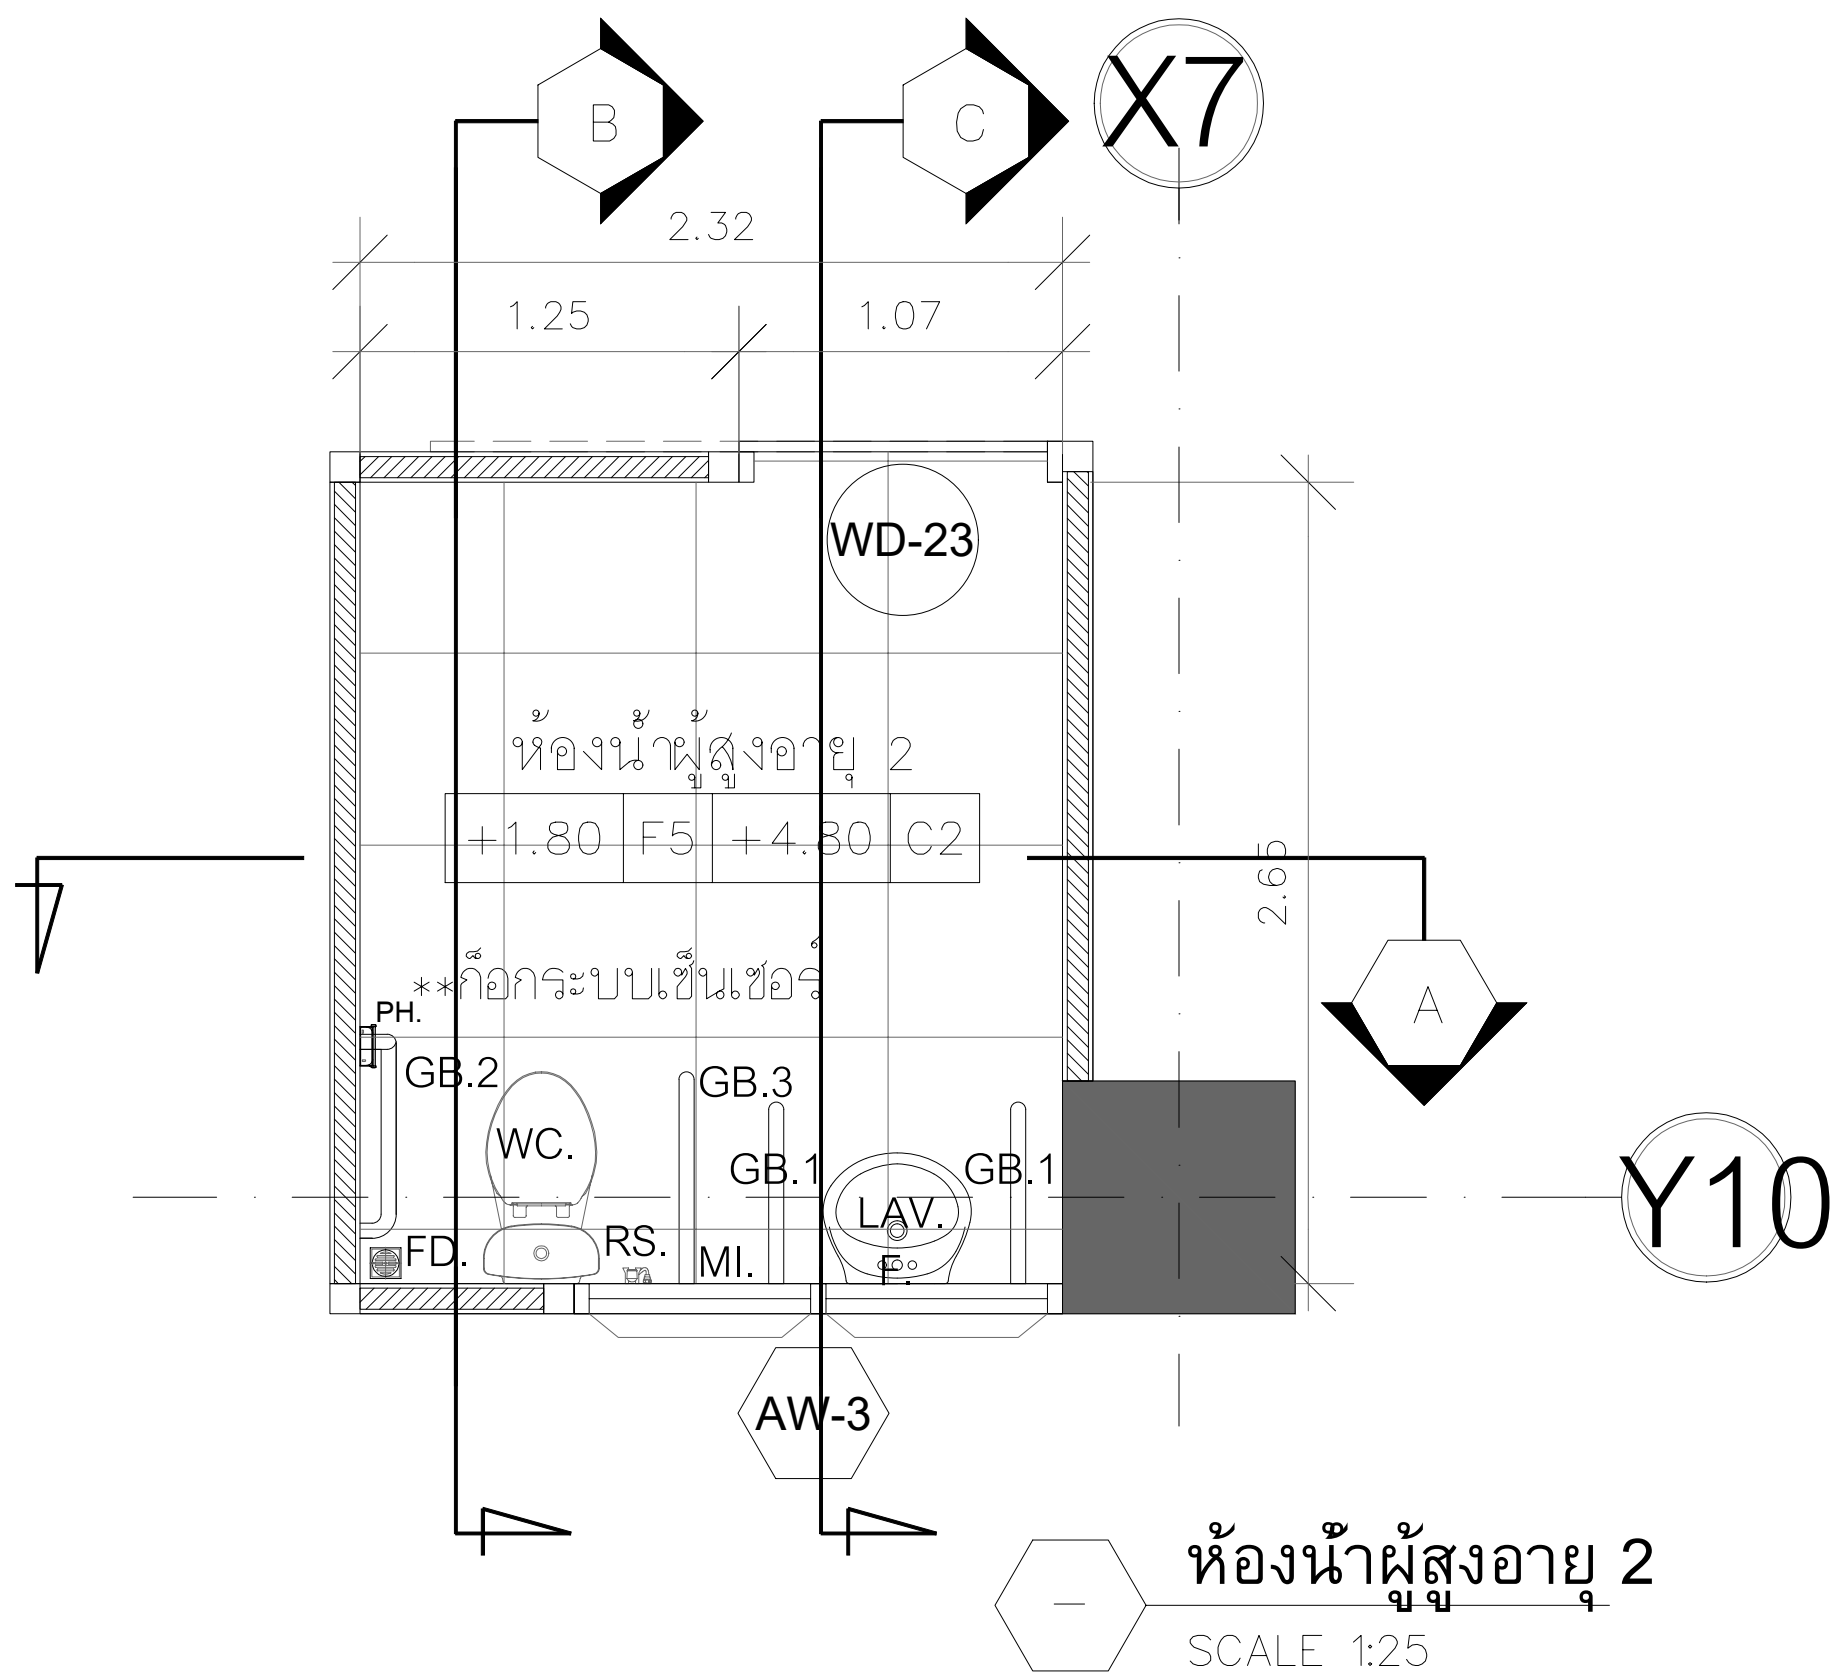


สัญลักษณ์ประกอบแบบขยายห้องน้ำ			
สัญลักษณ์	ความหมาย	ยี่ห้อ	รุ่น
WC.	โถส้วมชักโครก	MOGEN	MT68 (ECO)
WC.2	โถปัสสาวะ	MOGEN	MU07
LAV.	อ่างล้างหน้า / ล้างมือ แบบแขวนผนัง	MOGEN	MA302 (B)
LAV.2	อ่างล้างหน้า / ล้างมือ แบบฝังบนเคาน์เตอร์	MOGEN	MA241
LAV.3	อ่างล้างอุปกรณ์แบบเล็ก	COTTO	C5241
F.	ก๊อกอ่างล้างหน้า / ล้างมือ ชนิดเซนเซอร์	MOGEN	SP2110
F.2	ก๊อกอ่างล้างหน้า / ล้างมือ	MOGEN	FCA08C
FC.	ก๊อกสนาม	MOGEN	FCF02
FD.	ตะแกรงกันกลิ่นสแตนเลส	MOGEN	FDP008
PH.	ที่ใส่กระดาษชำระ	MOGEN	ACS31
RS.	ชุดฝักบัวฉีดชำระพร้อมอุปกรณ์ครบชุด	MOGEN	SP35
SH.	วาล์วเปิด-ปิดน้ำแบบก้านปิดพร้อมอุปกรณ์ครบชุด	COTTO	CT1154C37
GB.1	ราวพุง สแตนเลสสำหรับผู้ป่วย	MOGEN	ERS29
GB.2	ราวพุงตัวแอล สแตนเลสสำหรับผู้ป่วย	MOGEN	ERS18
GB.3	ราวพุง สแตนเลสสำหรับผู้ป่วย	MOGEN	ERS33
MI.	กระจกเงา หนา 5 มม. ขนาดตามแบบ	TYK	ระบูกายหลัง
SV.	STOP VALVE	-	ระบูกายหลัง
PT.	Partition WC. ผนังสำเร็จรูป	VALOR	VL-H 12
DP.	บานเปิดคู่ ชนิดมีเกล็ด (สีเทา)	THAIWATSADU	60343220
DP.2	บานเปิดเดี่ยว ชนิดมีเกล็ด (สีเทา)	THAIWATSADU	60343219
ST.	หินแกรนิต	SIAMTAK	SF-015


งานกันซึมห้องน้ำ ทุกห้อง

งานห้องน้ำ ให้สกัดกระเบื้องเดิม ออกทั้งหมด และทำงานกันซึม ตาม สเปกก่อนจึงติดตั้งกระเบื้องใหม่


1. รื้อกระเบื้องเดิมออก จนถึงปูนฉาบ หากปูนฉาบเสียหายให้ซ่อมแซมผิวก่อน
2. ฉาบกันซึม และฉาบชั้น ผนัง ประมาณ 20 ซม. ให้ใช้ จระเข้ , Lanko , Toa หรือเทียบเท่า
3. ใช้กาวปูกระเบื้อง แล้วปูกระเบื้องทับพร้อมยาแนว

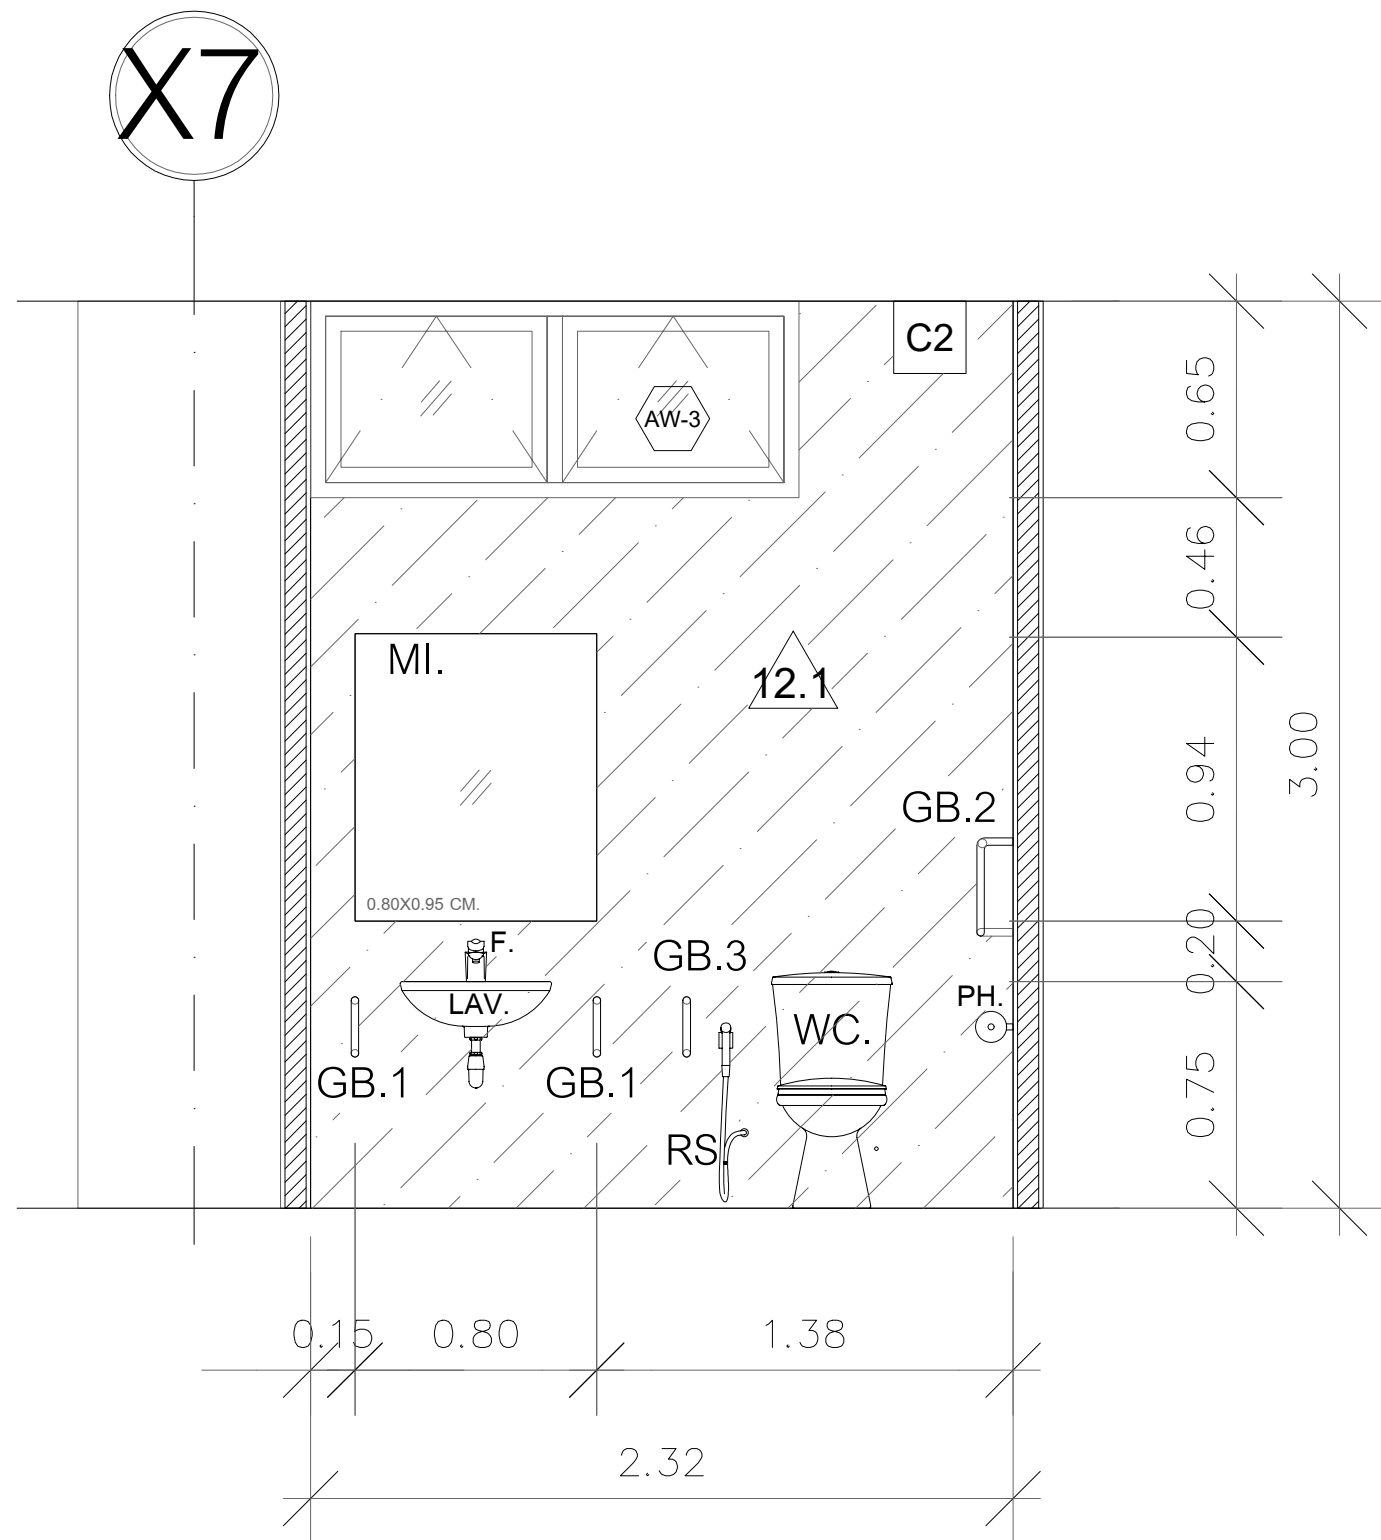


ELEVATION A
SCALE 1:25

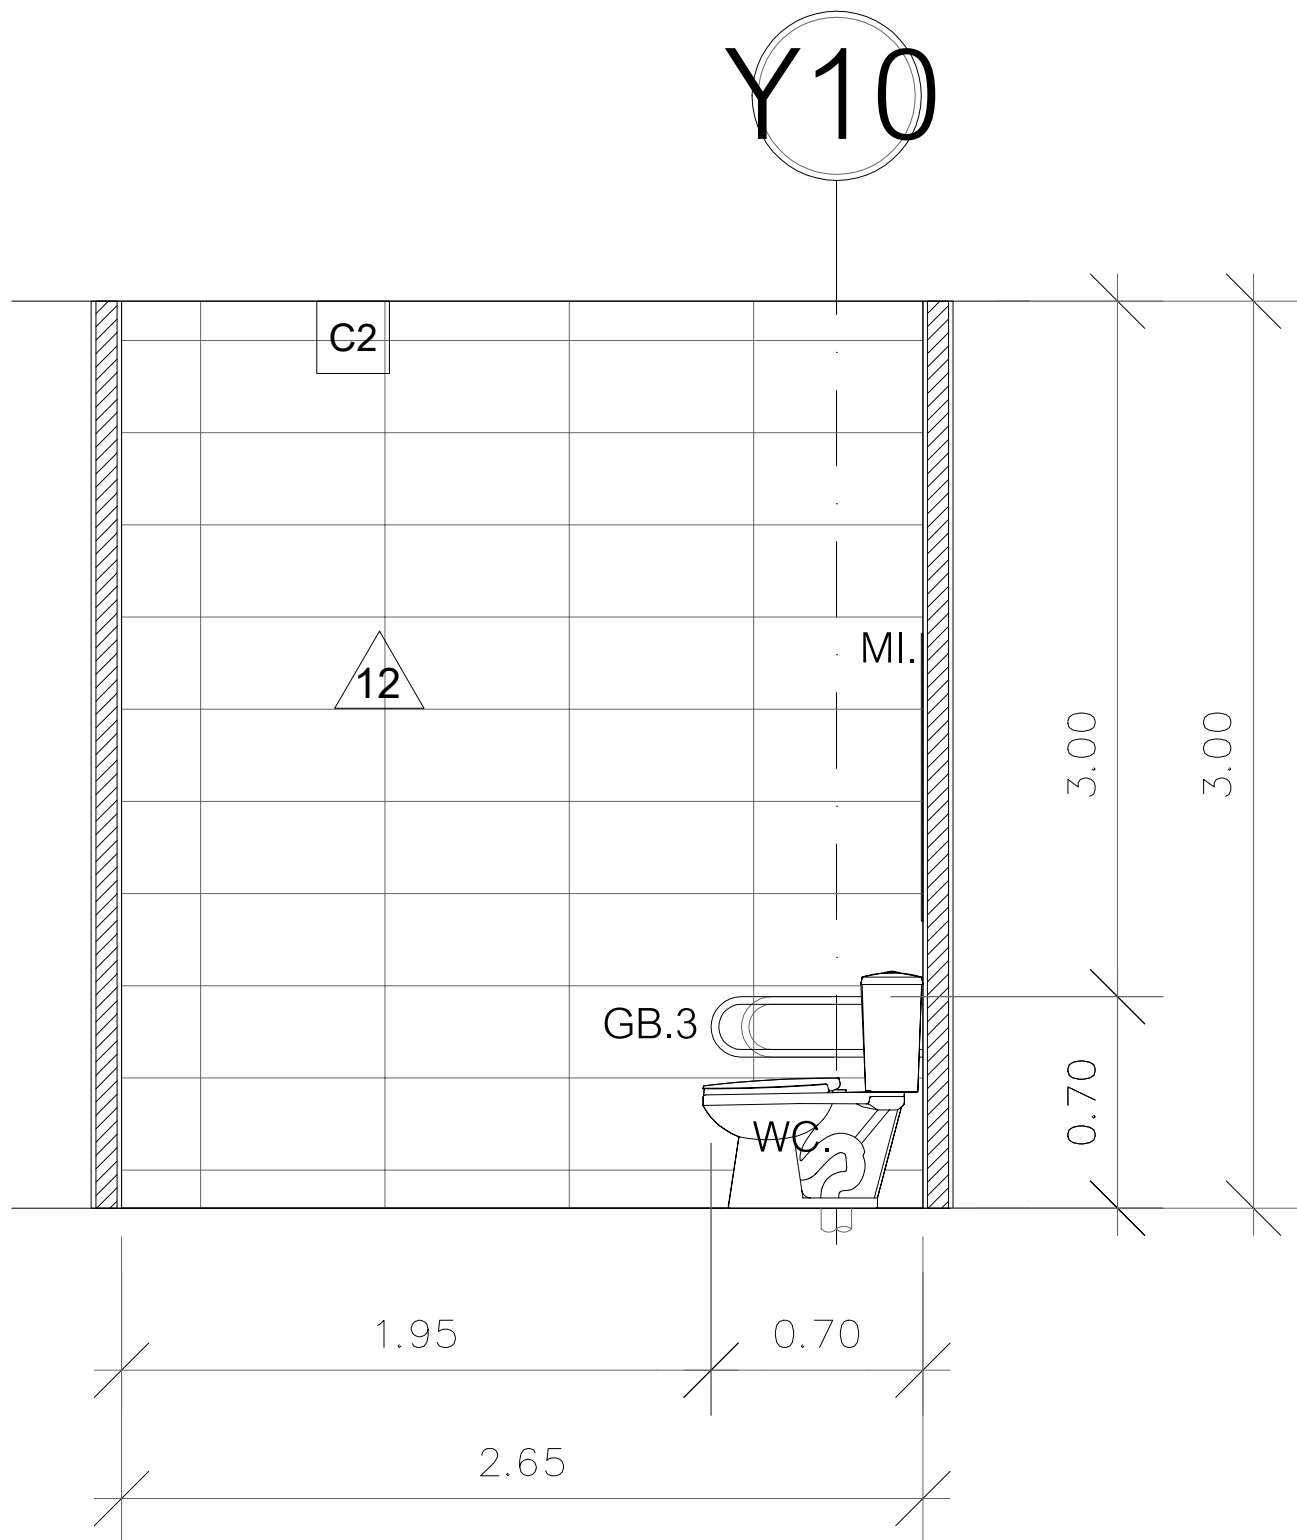

ELEVATION B
SCALE 1:25

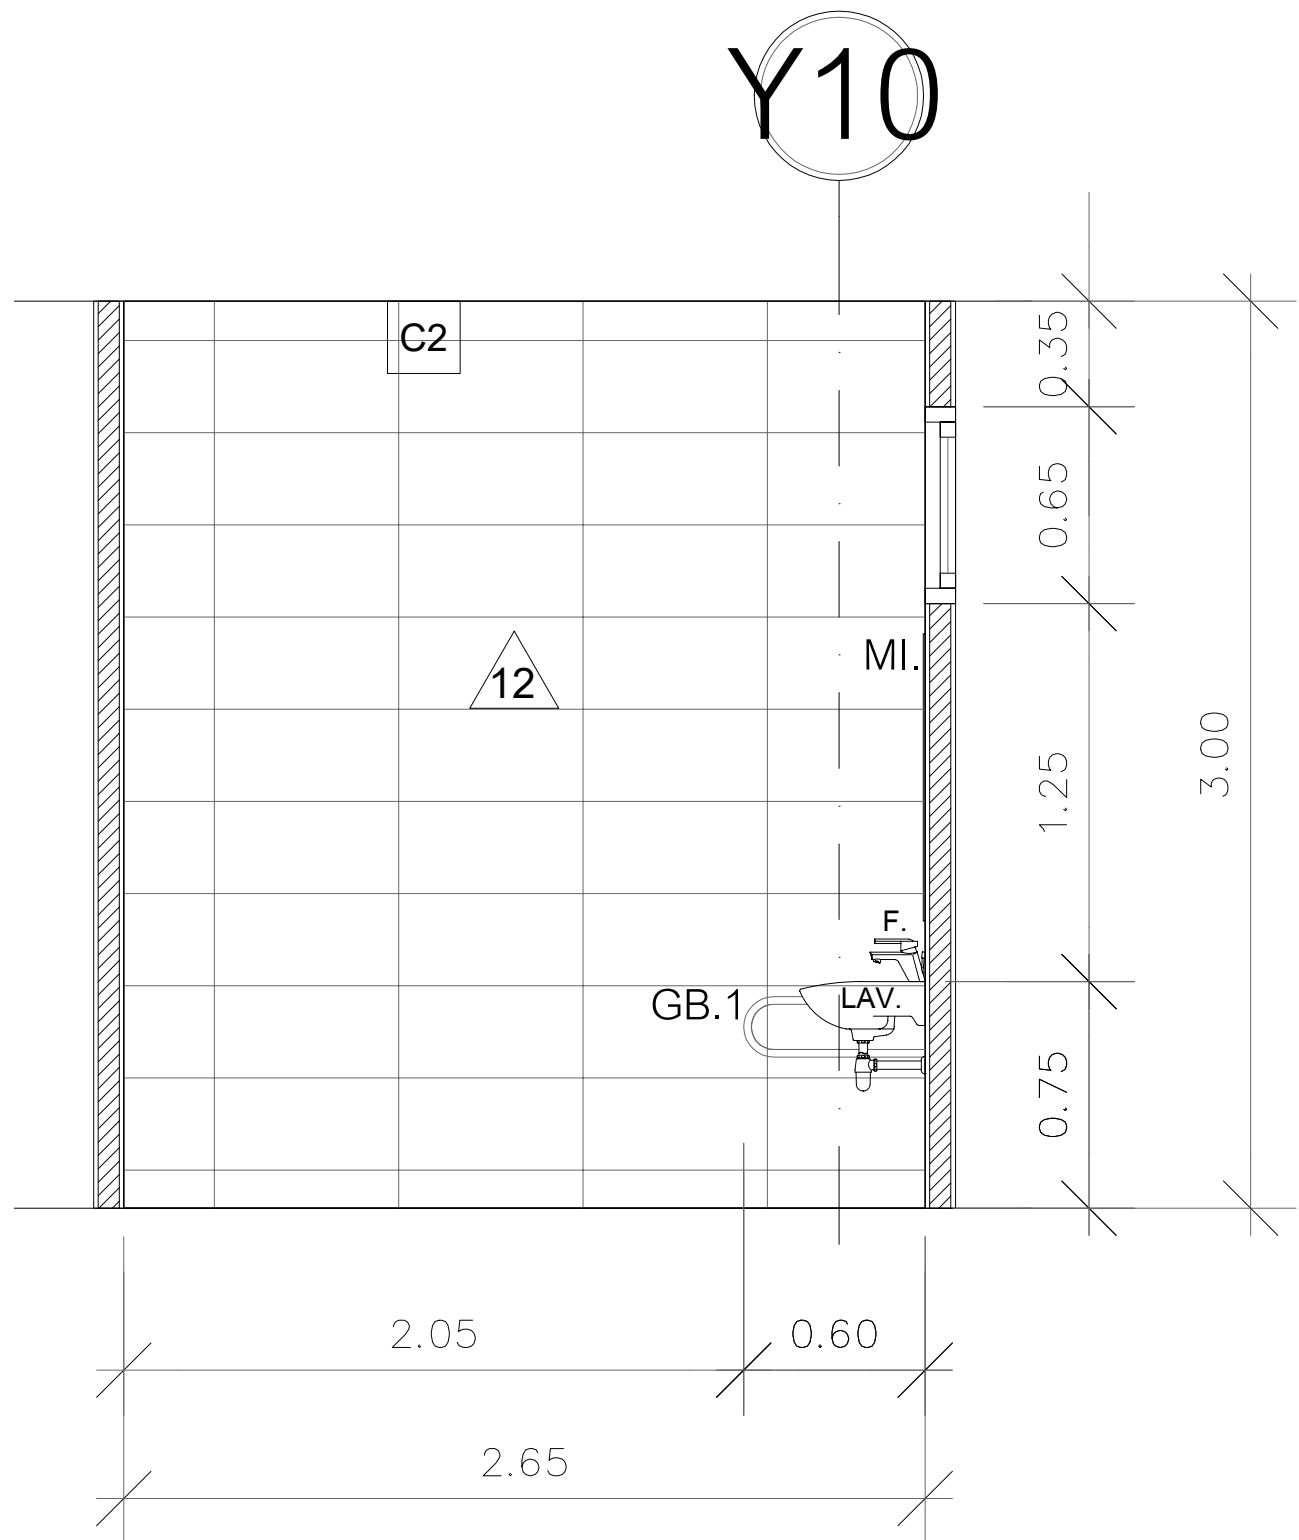


ELEVATION C
SCALE 1:25

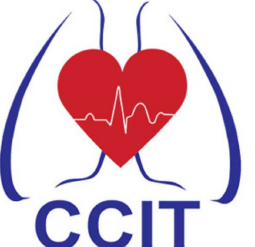


สถาบันโรคทอง
CENTRAL CHEST INSTITUTE OF THAILAND

PROJECT
ปรับปรุงแผนผังผู้ป่วยนอก (OPD)

DESIGNER


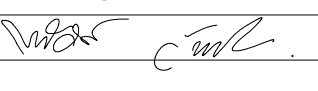
ASSEMBUILD CO.,LTD


ฝ่ายสุขอนามัย อาคารผู้ป่วยนอก
123/263 หมู่ 13 ถนนวิภาวดีรังสิต แขวงวิภาวดี
จ.นนทบุรี 11110 โทร 02-043-0133
E-MAIL : ASSEMBUILD.STU@GMAIL.COM

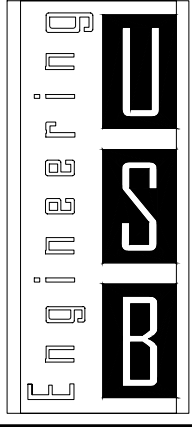



USB
ENGINEERING CO.,LTD.


2/12 Grandville Urbanist Blvd.,
Soi Ladphrao 101 (Soi 53)
Klongjiam, Bangkok,
Bangkok 10240 THAILAND
Tel : 02-1388839-40
Fax : 02-1388840
E-mail :
deemak_9@usbengineering.com
www.usbengineering.com


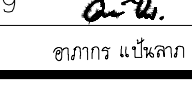

PROJECT MANAGER
ทวิศักดิ์ วัฒนชัย 

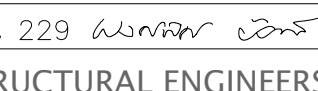


ARCHITECTS
พูนเพิ่ม วัฒนวงษ์ศิริ ส-สธ.632 

INTERIOR DESIGN
พงศพัทธ์ บัวแก้ว ส-สน 229 

STRUCTURAL ENGINEERS
ศุภกิจ ทัตวงศ์ สย.14736 

ELECTRICAL ENGINEERS
จูติกร เชื้อความดี สฟท.4249 

MECHANICAL ENGINEERS
สมชัย นิลพญาขันธ์ วก.965 
อวิชัย ขวัญทอง วก.20729 
ชัชวาล รัตนพันธ์ วก.42679 

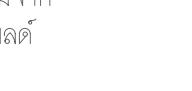SANITARY ENGINEERS
วันชัย ยาวีร์ชนัน สส. 185 
อวิชัย ขวัญทอง วก.20729 
อาภากร แสงนลาภ วก.6766 

☐ FOR APPROVED
☐ FOR CONSULTANT
☐ AS BUILT

รายละเอียดและรูปแบบก่อสร้างทั้งหมดนี้
เป็นกรรมสิทธิ์ของ หน่วยงานผู้จัดทำ
และสามารถเปิดเผยได้ แต่เพียงผู้เดียว
ห้ามผู้ใดดัดแปลง แก้ไข ส่วนหนึ่งส่วนใด
หรือทั้งหมด เพื่อการใช้อย่างอื่นโดยไม่
ที่แจ้งก่อนได้ความยินยอมจาก
หน่วยงานผู้จัดทำและสามารถเปิดเผยได้
เป็นลายลักษณ์อักษร
All designs and drawing are intellectual
property rights of
ASSEMBUILD Ltd.Part.
and cannot be used
Duplicate or disclose the work
in whole or in part and in any manner
with out their prior written consent.

DRAWING
ห้องน้ำผู้สูงอายุ 2









CHECKED


APPROVED

DATE

1: 25
A1

SCALE
WC-08
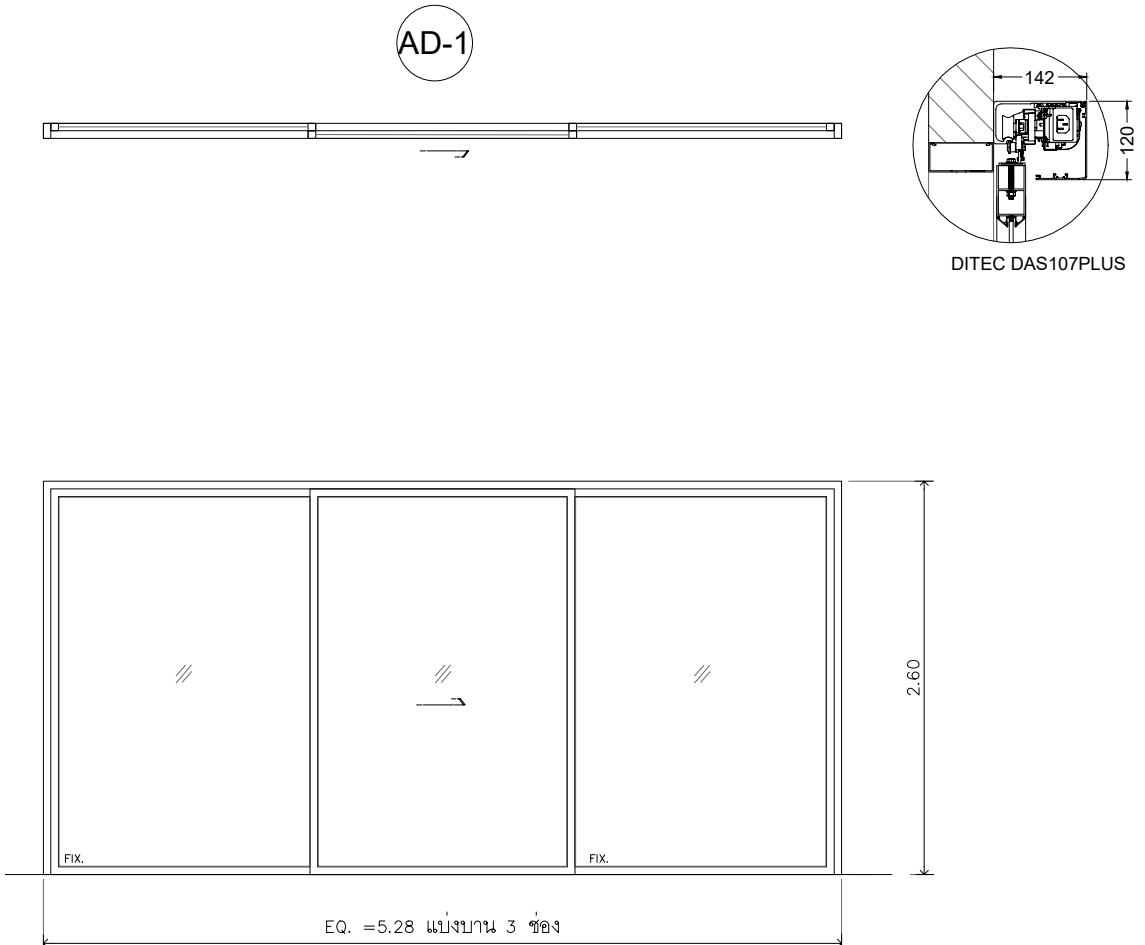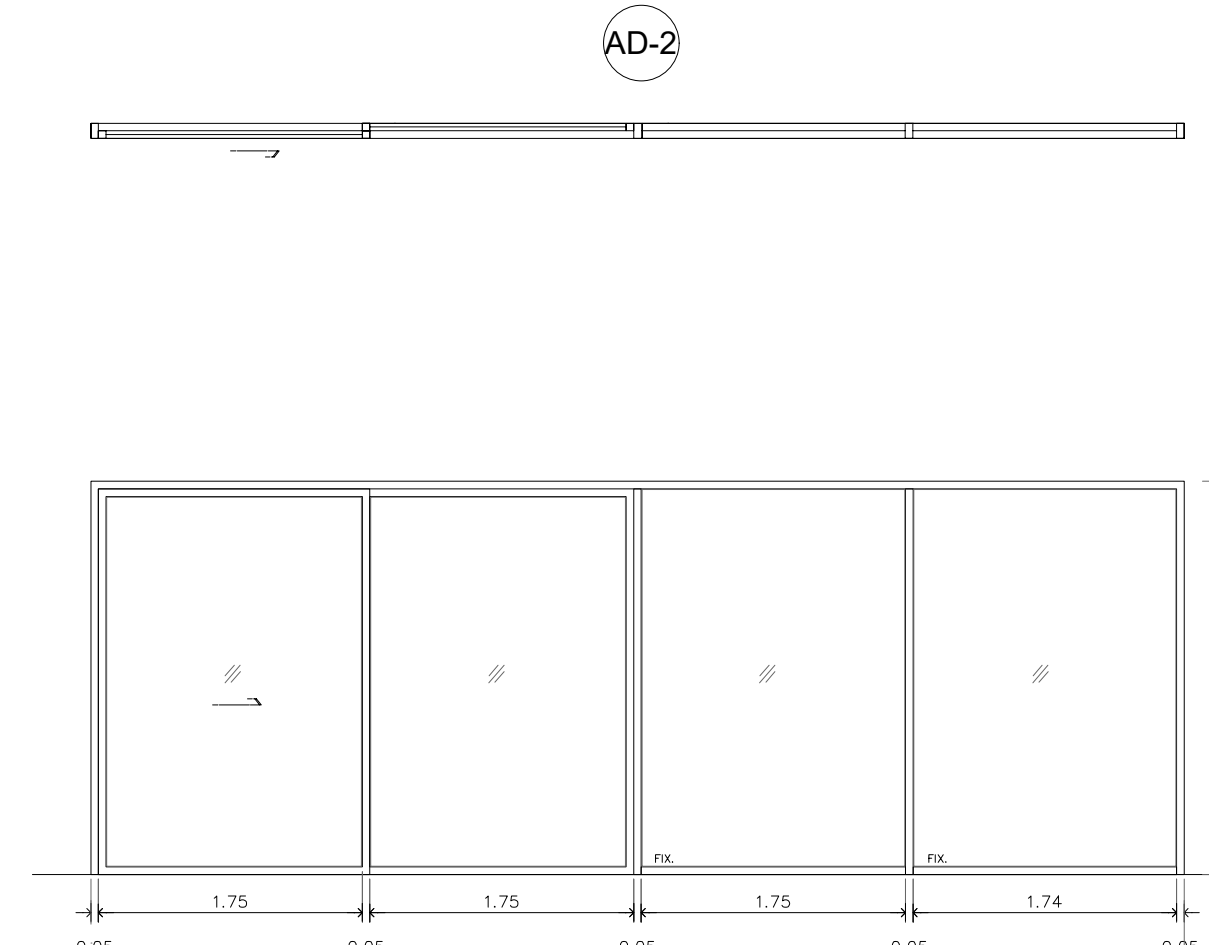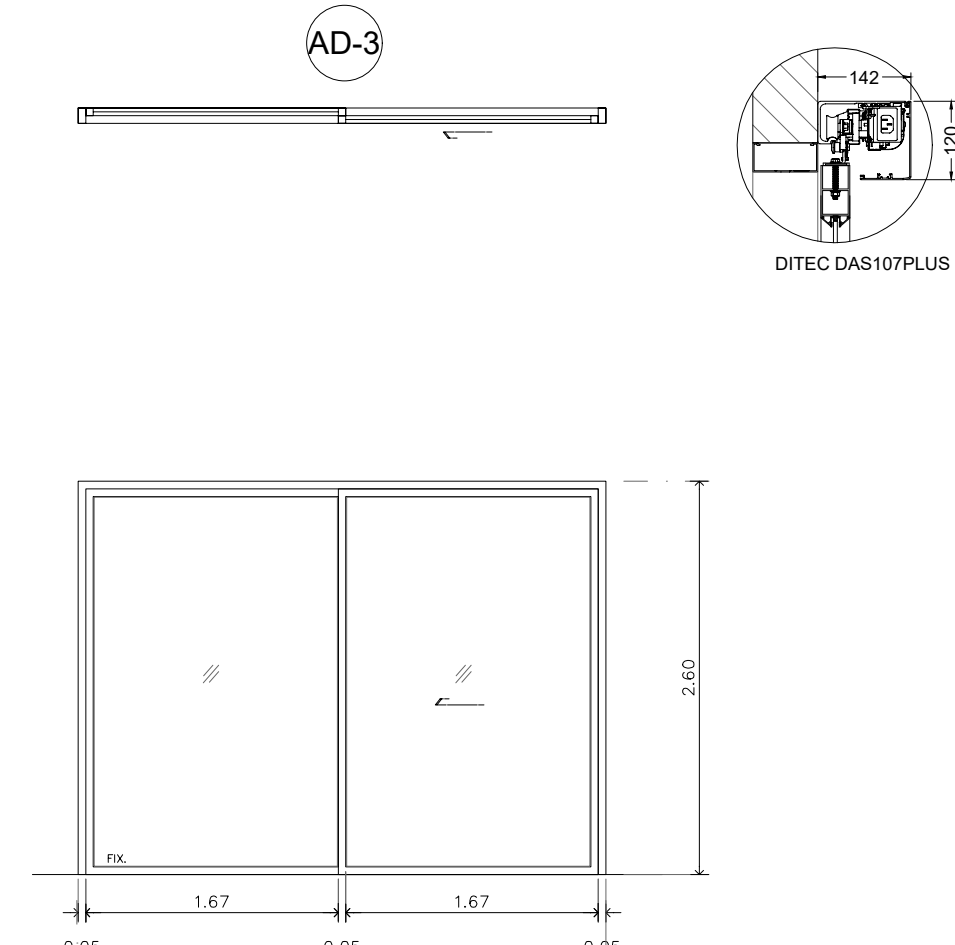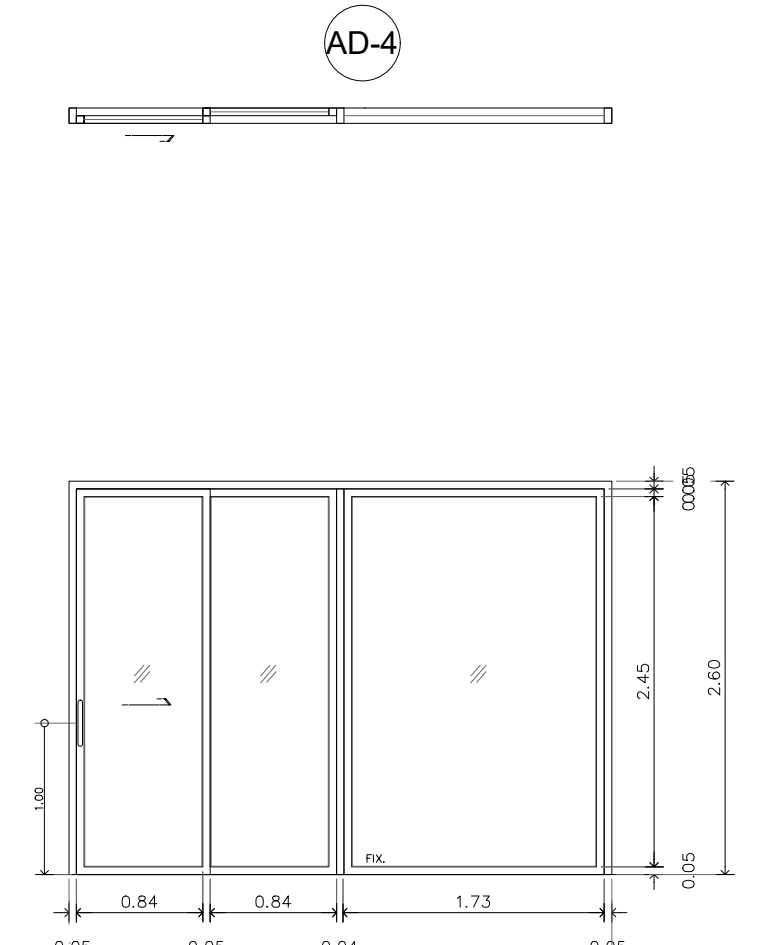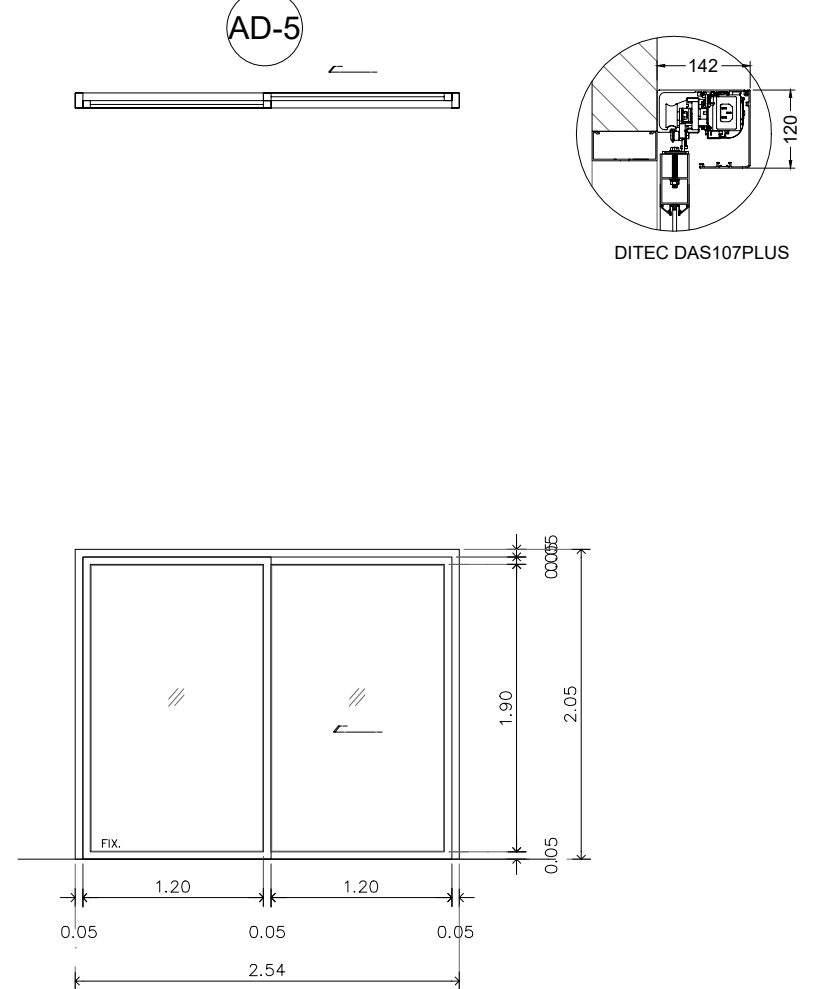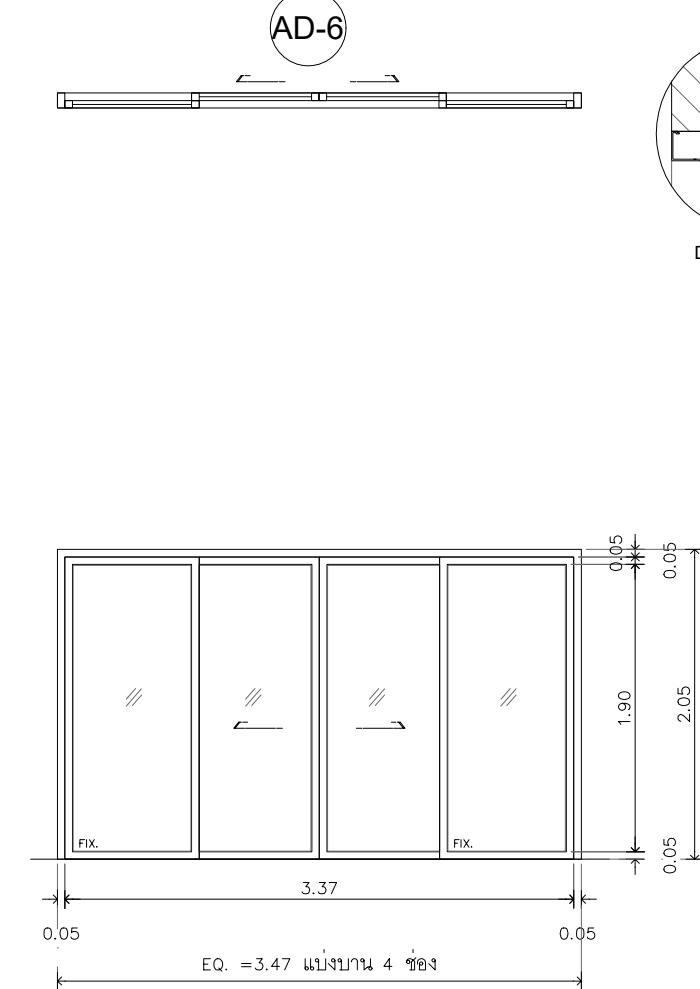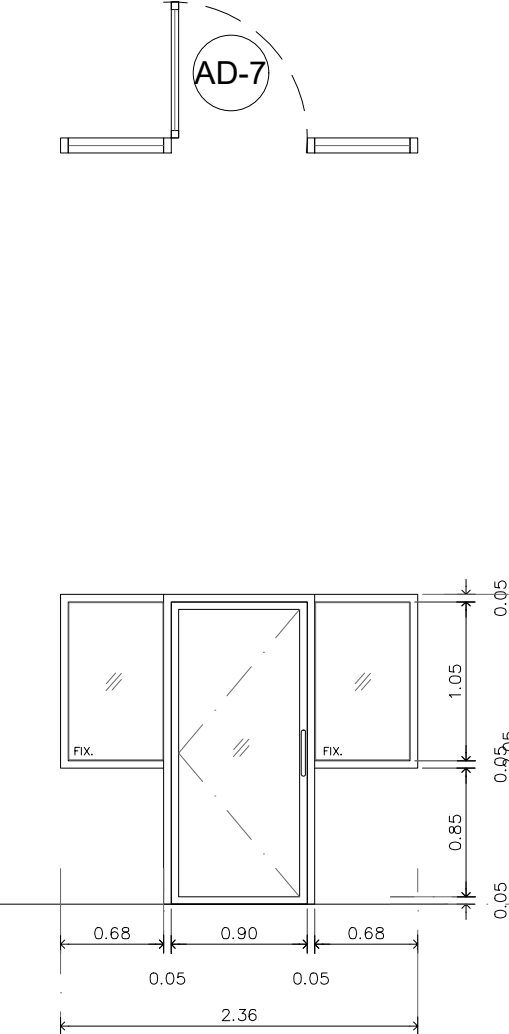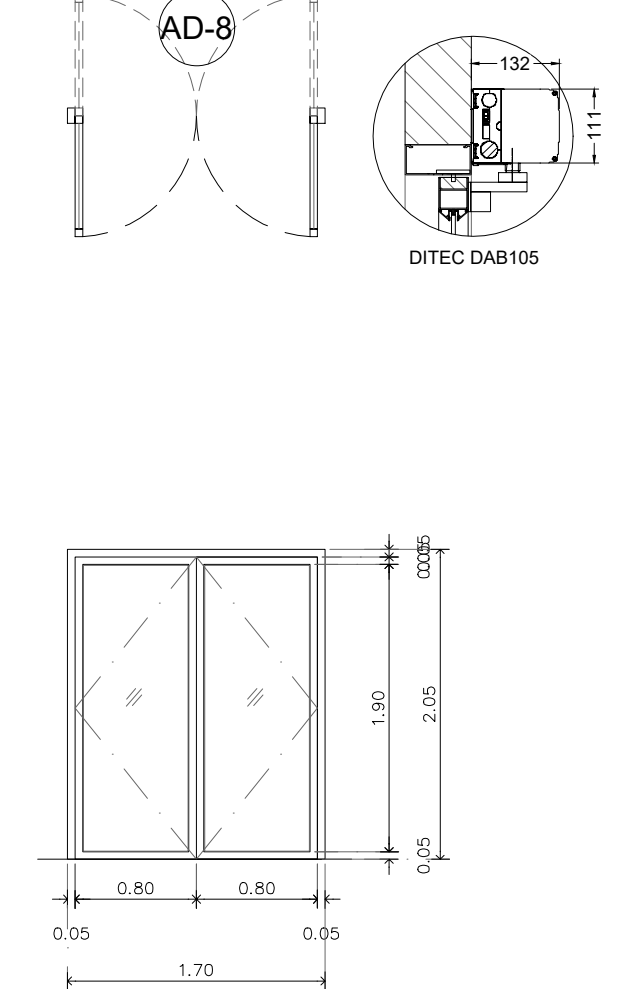
<div><div>AD-1</div><div></div></div>				<div><div>AD-2</div><div></div></div>				<div><div>AD-3</div><div></div></div>				<div><div>AD-4</div><div></div></div>			
	รหัส	AD-1		รหัส	AD-2		รหัส	AD-3		รหัส	AD-4				
	ชนิด	ประตูอลูมิเนียมบานเลื่อน+ ช่องแสงซ้ายขวา		ชนิด	ประตูอลูมิเนียมบานเลื่อน+ ช่องแสงขวา		ชนิด	ประตูอลูมิเนียมบานเลื่อน+ ช่องแสงซ้าย		ชนิด	ประตูอลูมิเนียมบานเลื่อน+ ช่องแสงขวา				
	วงกบ	อลูมิเนียม 2"x4"หนา 1.2 มม ผิวอบขาว		วงกบ	อลูมิเนียม 2"x4"หนา 1.2 มม ผิวอบขาว		วงกบ	อลูมิเนียม 2"x4"หนา 1.2 มม ผิวอบขาว		วงกบ	อลูมิเนียม 2"x4"หนา 1.2 มม ผิวอบขาว				
	บาน	อลูมิเนียมกว้าง 50 มม หนา 1.2 มม ผิวอบขาว		บาน	อลูมิเนียมกว้าง 50 มม หนา 1.2 มม ผิวอบขาว		บาน	อลูมิเนียมกว้าง 50 มม หนา 1.2 มม ผิวอบขาว		บาน	อลูมิเนียมกว้าง 50 มม หนา 1.2 มม ผิวอบขาว				
	ลูกพัก	กระจากไล่ หนา 5 มม		ลูกพัก	กระจากไล่ หนา 5 มม		ลูกพัก	กระจากไล่ หนา 5 มม		ลูกพัก	กระจากไล่ หนา 5 มม				
	มือจับ	–		มือจับ	–		มือจับ	–		มือจับ	HAFELE รหัส 903.07.910 อุปกรณ์ครบชุด หรือ HOME หรือ COLT				
	กลอน	–		กลอน	–		กลอน	–		กลอน	–				
	อื่นๆ	ประตูติดตั้งระบบเปิด-ปิด อัตโนมัติ ชนิดเซนเซอร์		อื่นๆ	ประตูติดตั้งระบบเปิด-ปิด อัตโนมัติ ชนิดเซนเซอร์		อื่นๆ	ประตูติดตั้งระบบเปิด-ปิด อัตโนมัติ ชนิดเซนเซอร์		อื่นๆ	–				
		ยี่ห้อ Numchai รุ่น DITEC DAS107PLUS (By Numchai Marketing Co.Ltd.) หรือ ยี่ห้อ Besam รุ่น SL100 หรือ ยี่ห้อ GEZE รุ่น Powerdrive PL หรือเทียบเท่า			ยี่ห้อ Numchai รุ่น DITEC DAS107PLUS (By Numchai Marketing Co.Ltd.) หรือ ยี่ห้อ Besam รุ่น SL100 หรือ ยี่ห้อ GEZE รุ่น Powerdrive PL หรือเทียบเท่า			ยี่ห้อ Numchai รุ่น DITEC DAS107PLUS (By Numchai Marketing Co.Ltd.) หรือ ยี่ห้อ Besam รุ่น SL100 หรือ ยี่ห้อ GEZE รุ่น Powerdrive PL หรือเทียบเท่า			ยี่ห้อ Numchai รุ่น DITEC DAS107PLUS (By Numchai Marketing Co.Ltd.) หรือ ยี่ห้อ Besam รุ่น SL100 หรือ ยี่ห้อ GEZE รุ่น Powerdrive PL หรือเทียบเท่า				
	ตำแหน่ง	ทางเข้าหลัก DROP-OFF		ตำแหน่ง	ทางเข้าหลัก DROP-OFF		ตำแหน่ง	ทางเข้าหลัก DROP-OFF		ตำแหน่ง	ทางเข้าหลัก DROP-OFF				
	จำนวน	1 ชุด		จำนวน	1 ชุด		จำนวน	1 ชุด			1 ชุด				
<div><div>AD-5</div><div></div></div>				<div><div>AD-6</div><div></div></div>				<div><div>AD-7</div><div></div></div>				<div><div>AD-8</div><div></div></div>			
	รหัส	AD-5		รหัส	AD-6		รหัส	AD-7		รหัส	AD-8				
	ชนิด	ประตูอลูมิเนียมบานเลื่อน+ ช่องแสงซ้าย		ชนิด	ประตูอลูมิเนียมบานเลื่อน+ ช่องแสงซ้ายขวา		ชนิด	ประตูอลูมิเนียมบานเปิด+ ช่องแสงซ้ายขวา		ชนิด	ประตูอลูมิเนียมบานเปิดครึ่ง				
	วงกบ	อลูมิเนียม 2"x4"หนา 1.2 มม ผิวอบขาว		วงกบ	อลูมิเนียม 2"x4"หนา 1.2 มม ผิวอบขาว		วงกบ	อลูมิเนียม 2"x4"หนา 1.2 มม ผิวอบขาว		วงกบ	อลูมิเนียม 2"x4"หนา 1.2 มม ผิวอบขาว				
	บาน	อลูมิเนียมกว้าง 50 มม หนา 1.2 มม ผิวอบขาว		บาน	อลูมิเนียมกว้าง 50 มม หนา 1.2 มม ผิวอบขาว		บาน	อลูมิเนียมกว้าง 50 มม หนา 1.2 มม ผิวอบขาว		บาน	อลูมิเนียมกว้าง 50 มม หนา 1.2 มม ผิวอบขาว				
	ลูกพัก	กระจากไล่ หนา 5 มม		ลูกพัก	กระจากไล่ หนา 5 มม		ลูกพัก	กระจากไล่ หนา 5 มม		ลูกพัก	กระจากไล่ หนา 5 มม				
	มือจับ	–		มือจับ	–		มือจับ	HAFELE รหัส 903.07.910 อุปกรณ์ครบชุด หรือ HOME หรือ COLT		มือจับ	–				
	กลอน	–		กลอน	–		กลอน	กุญแจไข 1 ด้าน ผึงในบานอลูมิเนียม ผิวสแตนเลสด้าน อุปกรณ์ใช้กดสั่งพื้นครบชุด		กลอน	–				
	อื่นๆ	ประตูติดตั้งระบบเปิด-ปิด อัตโนมัติ ชนิดเซนเซอร์		อื่นๆ	ประตูติดตั้งระบบเปิด-ปิด อัตโนมัติ ชนิดเซนเซอร์		อื่นๆ	อื่นๆ		อื่นๆ	ประตูติดตั้งระบบเปิด-ปิด อัตโนมัติ ชนิดเซนเซอร์				
		ยี่ห้อ Numchai รุ่น DITEC DAS107PLUS (By Numchai Marketing Co.Ltd.) หรือ ยี่ห้อ Besam รุ่น SL100 หรือ ยี่ห้อ GEZE รุ่น Powerdrive PL หรือเทียบเท่า			ยี่ห้อ Numchai รุ่น DITEC DAS107PLUS (By Numchai Marketing Co.Ltd.) หรือ ยี่ห้อ Besam รุ่น SL100 หรือ ยี่ห้อ GEZE รุ่น Powerdrive PL หรือเทียบเท่า			ยี่ห้อ Besam รุ่น SL100 หรือ ยี่ห้อ GEZE รุ่น Powerdrive PL หรือเทียบเท่า			ยี่ห้อ Numchai รุ่น DITEC DAB105 (By Numchai Marketing Co.Ltd.) หรือ ยี่ห้อ Besam รุ่น SL100 หรือ ยี่ห้อ GEZE รุ่น Powerdrive PL หรือเทียบเท่า				
	ตำแหน่ง	ทางเข้าห้องตรวจพิเศษผู้สูงอายุ		ตำแหน่ง	ทางเข้า OPD ทวีไป		ตำแหน่ง	ADMISSION		ตำแหน่ง	ทางออก OPD ทวีไป				
	จำนวน	1 ชุด		จำนวน	1 ชุด			1 ชุด		จำนวน	1 ชุด				




สถาบันโรครวงอก
CENTRAL CHEST INSTITUTE OF THAILAND

PROJECT

ปรับปรุงแผนกผู้ป่วยนอก (OPD)

DESIGNER

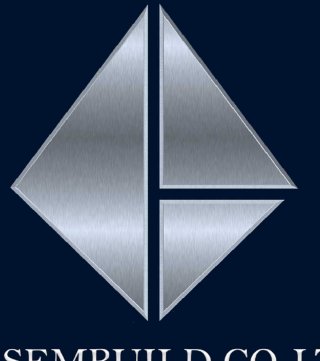


ASSEMBUILD CO.,LTD

ฝ่ายผู้ควบคุมงานก่อสร้าง แอสเซมบลิลด์

123/263 หมู่ 13 ถนนบึงทอง ถนนบึงทอง

ถนนสุขุมวิท 11110 โทร 02-043-0133

E-MAIL : ASSEMBUILD.STU@GMAIL.COM

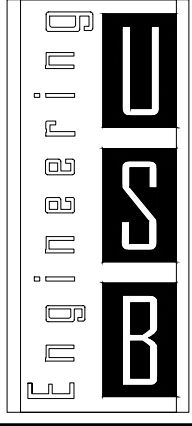


USB
ENGINEERING CO.,LTD.


2/12 Grandville Urbanist Blvd.,
Soi Ladphrao 101 (Soi 53)
Klongjan, Bangkok,
Bangkok 10240 THAILAND
Tel : 02-13888940
Fax : 02-1388840

E-mail :
deemak_9@usbengineering.com
www.usbengineering.com


PROJECT MANAGER

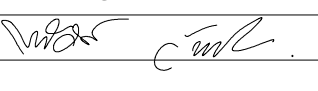ทวิศักดิ์ วัฒนชัย 


ARCHITECTS

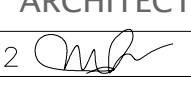พูนเต็ม วัฒนวงษ์ศิริ ส-สธ.632 


INTERIOR DESIGN

พงศ์ศักดิ์ บัวแก้ว ส-สธ. 229 


STRUCTURAL ENGINEERS

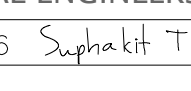
ศุภกิจ ทัดวงศ์ สธ.14736 


ELECTRICAL ENGINEERS

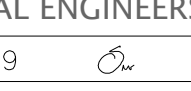สุติกร เมืองความดี สฟท.4249 


MECHANICAL ENGINEERS

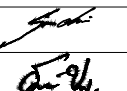
สมชัย นิลพฤษยา กก.965 

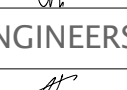
ธวัชชัย ขวัญทอง กก.20729 

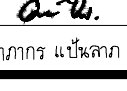ชัชวาล รัตนพันธ์ กก.42679 

SANITARY ENGINEERS

วันชัย ยาวีร์ชาน สส. 185 

ธวัชชัย ขวัญทอง กก.20729 

อภิมากร แป้นลาภ ภส.6766 

☐ FOR APPROVED

☐ FOR CONSULTANT

☐ AS BUILT

รายละเอียดและรูปแบบได้เสนอทั้งหมดนี้
เป็นกรรมสิทธิ์ของ หน่วยงานผู้จัดทำ
แอสเซมบลิลด์ แต่เพียงผู้เดียว
ห้ามผู้ใดดัดแปลง แก้ไข ส่วนหนึ่งส่วนใด
หรือทั้งหมด เพื่อกะทำการอย่างหนึ่งอย่างใด
ทั้งก่อนและหลังการยื่นขอใบอนุญาต
ทางหน่วยงานผู้จัดทำ แอสเซมบลิลด์
เป็นลายลักษณ์อักษร

All designs and drawing are intellectual
property rights of
ASSEM BUILD Ltd.Part
and cannot be used
Duplicate or disclose the work
in whole or in part and in any manner
with out their prior written consent.

DRAWING

แบบขยายประตูอลูมิเนียม

CHECKED

APPROVED










DATE












1: 50


SCALE

A1

DW-01

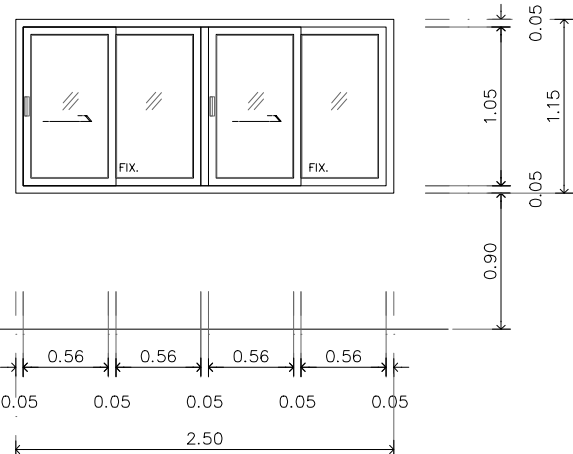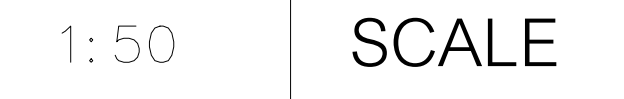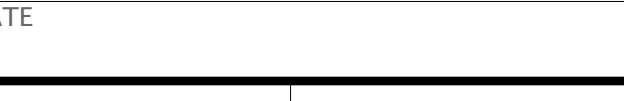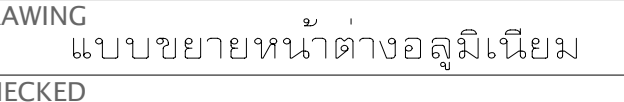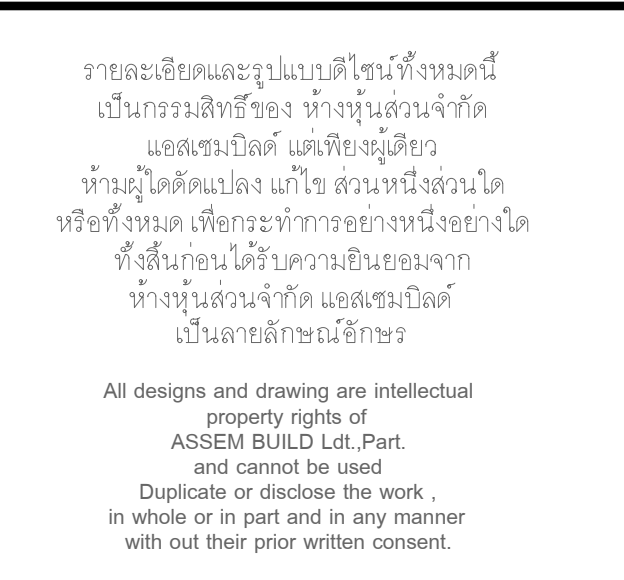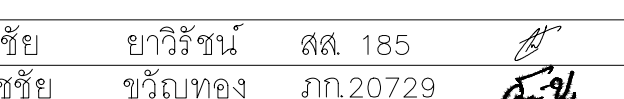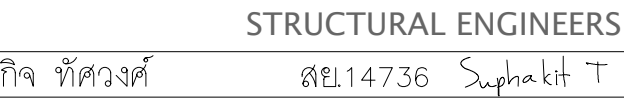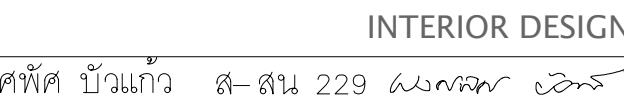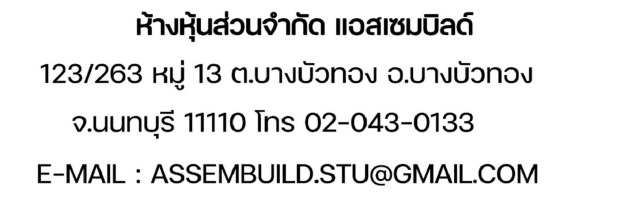

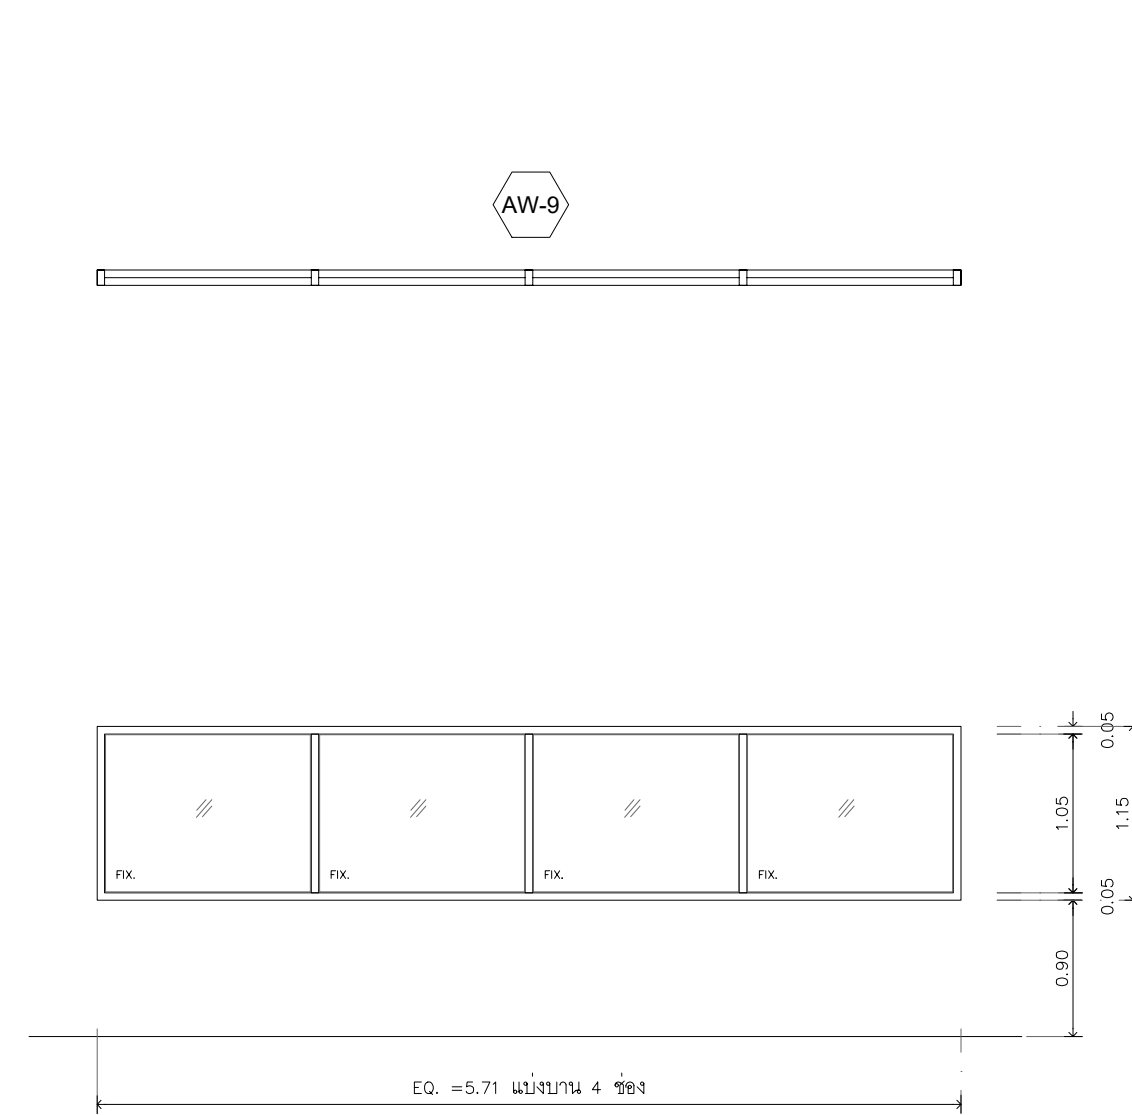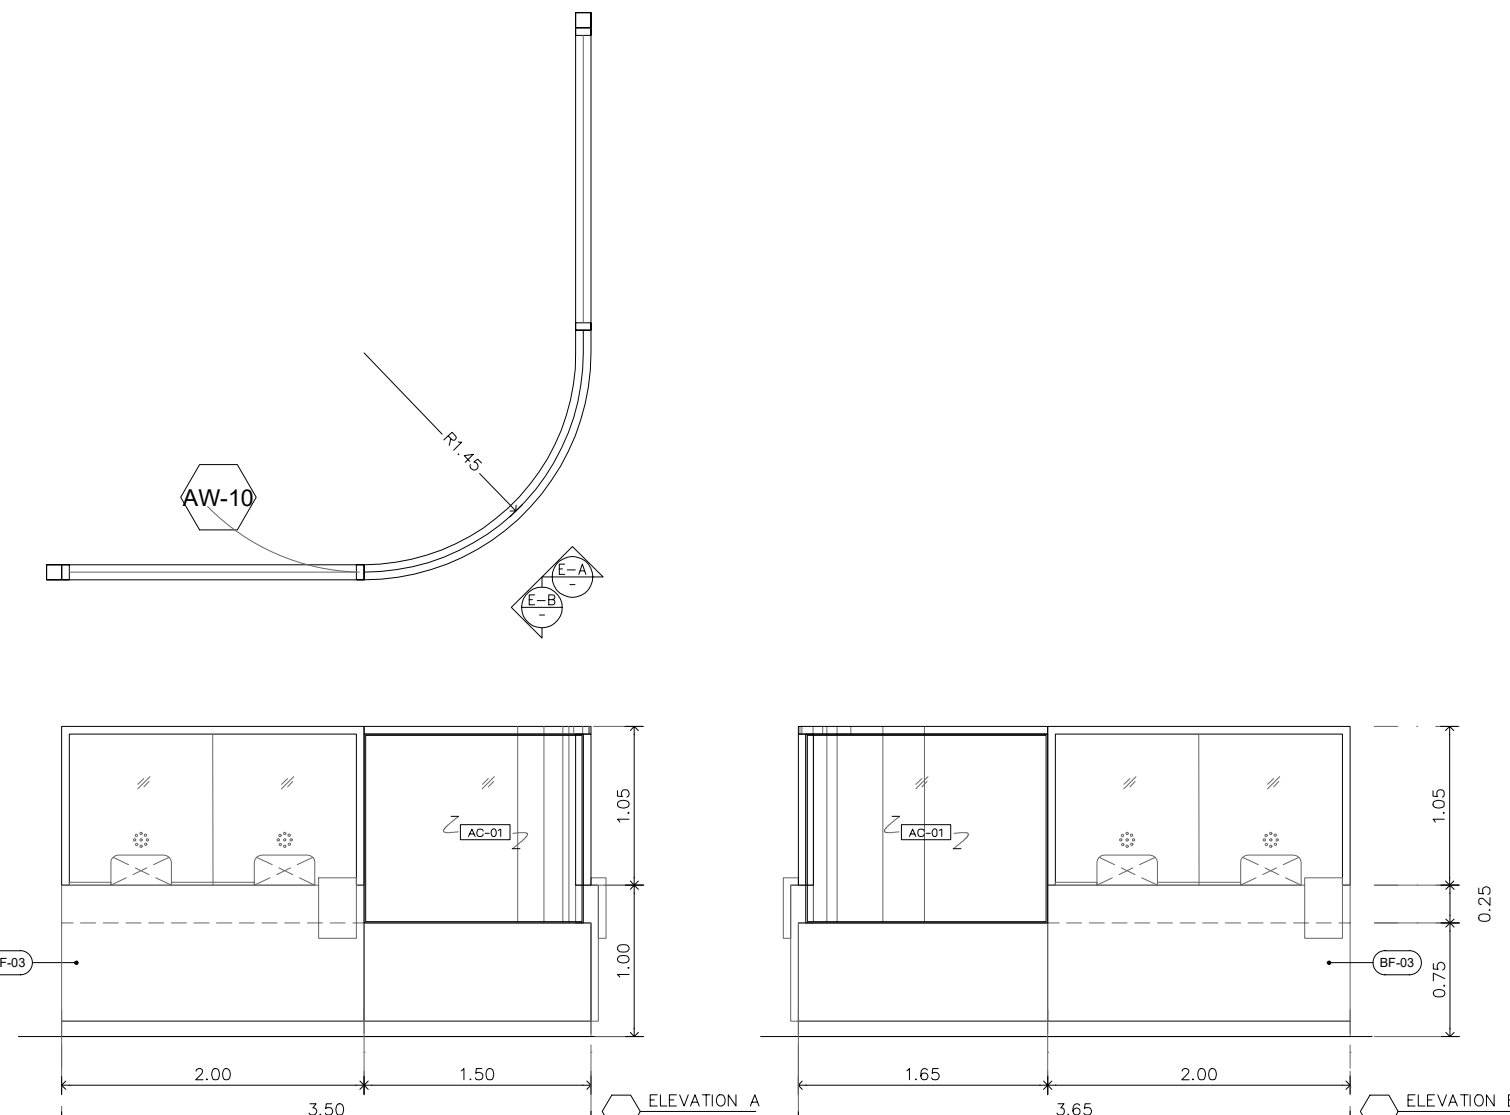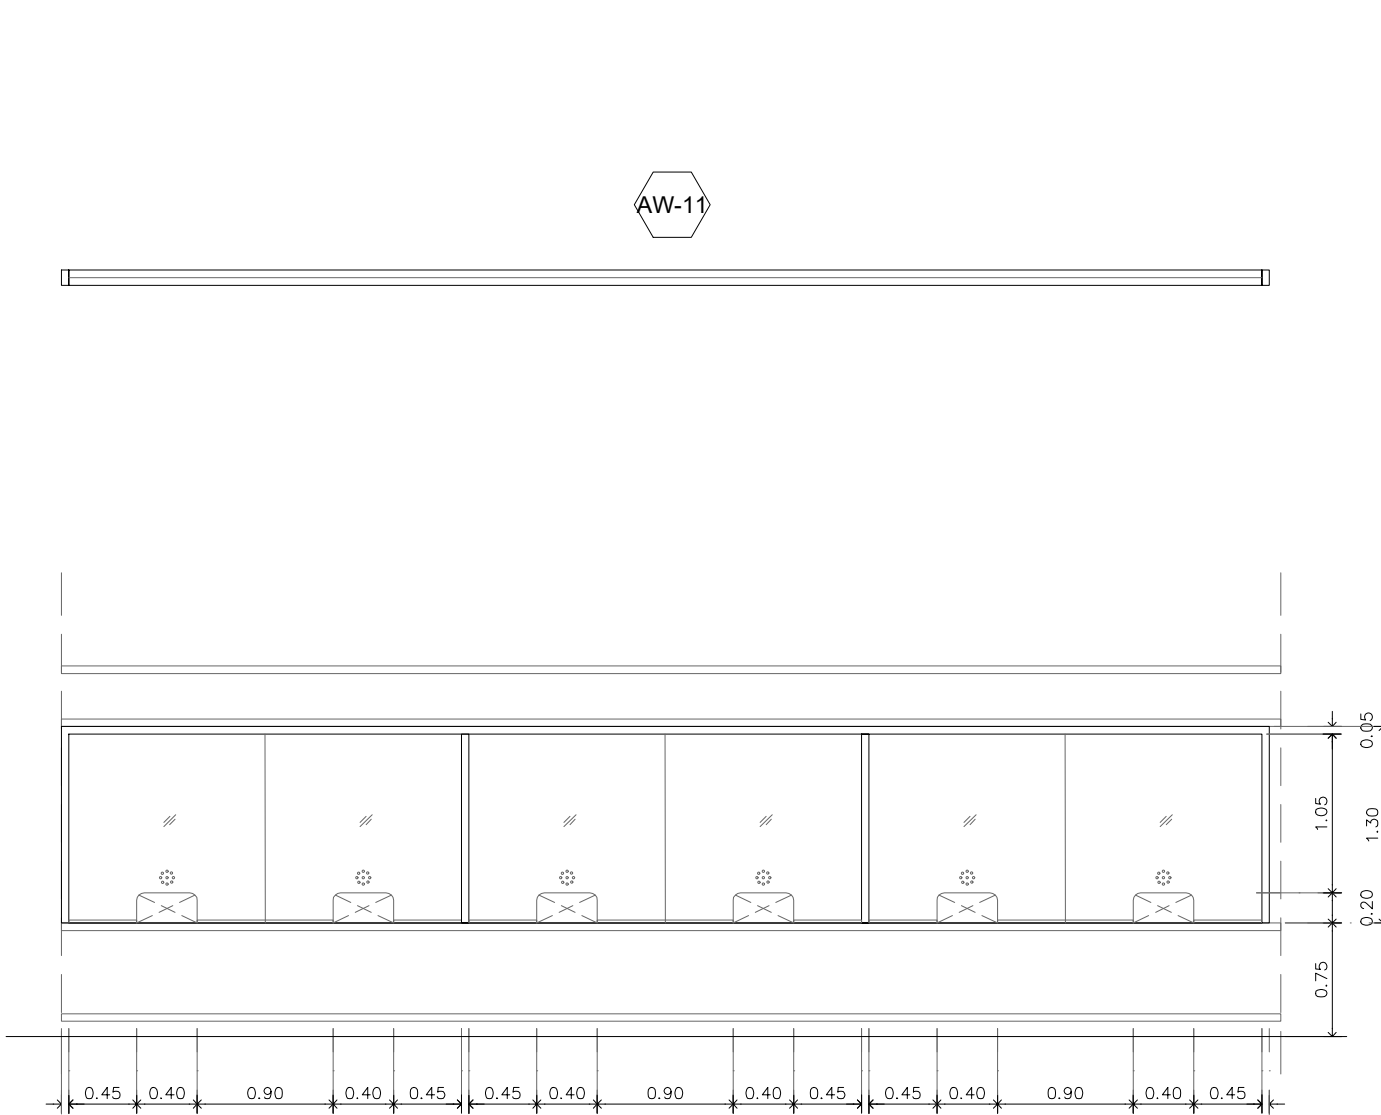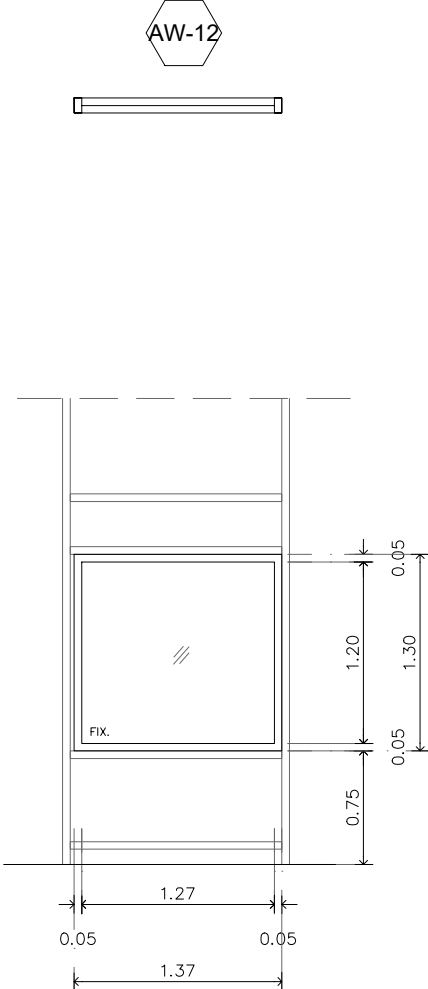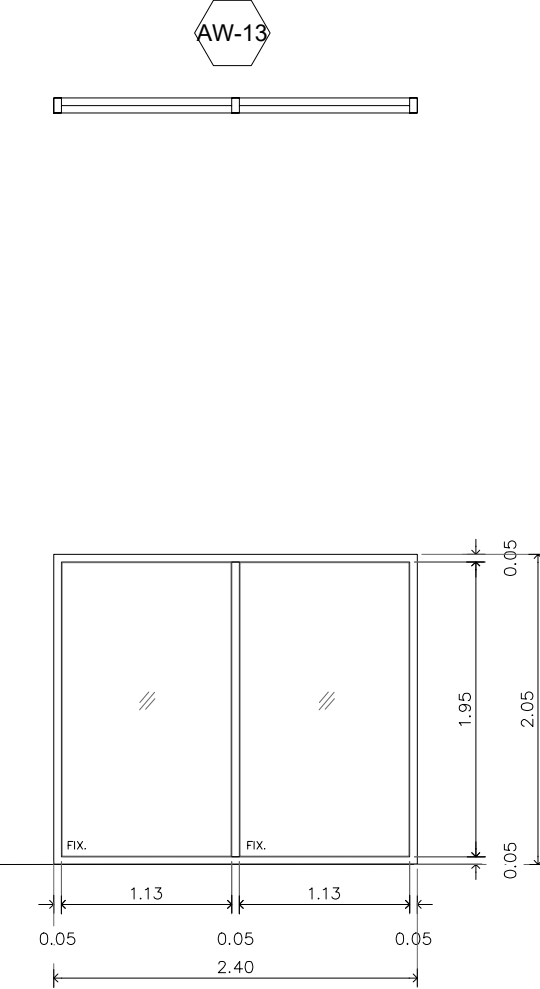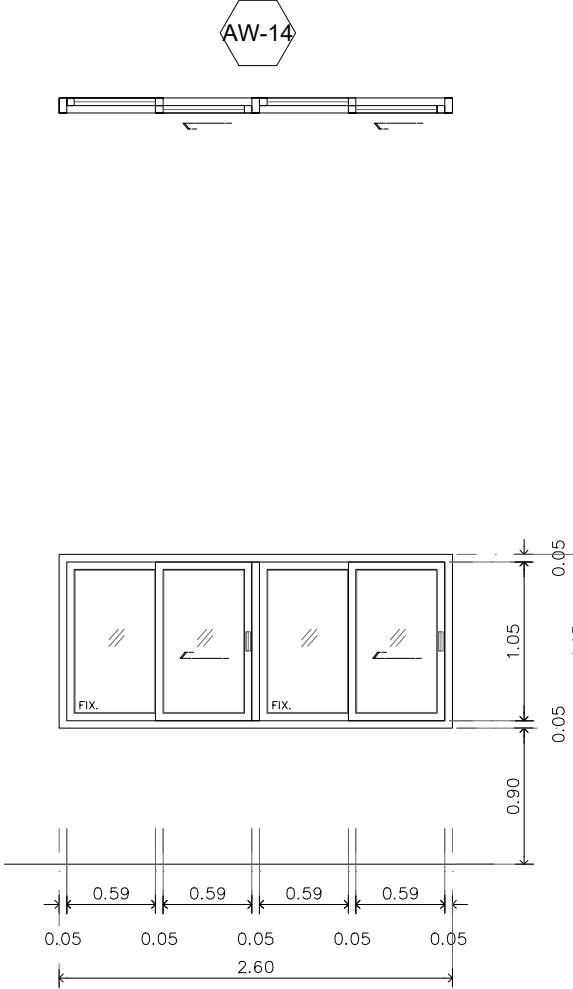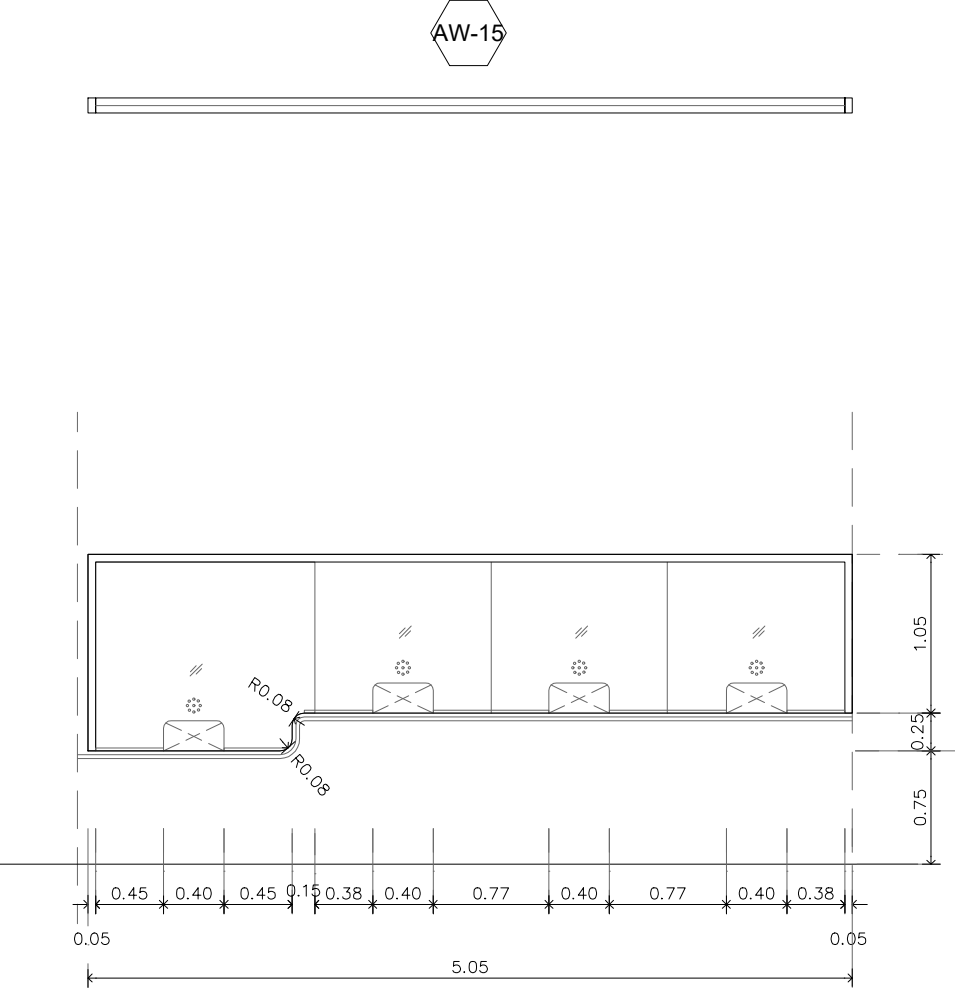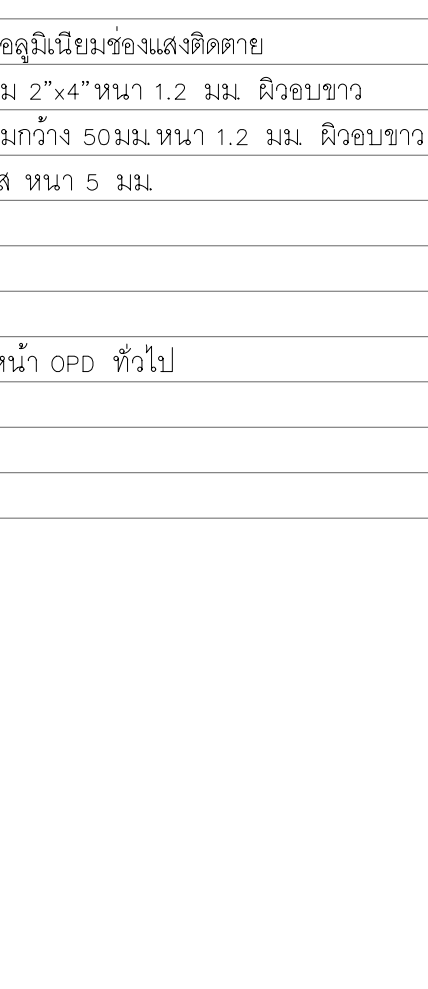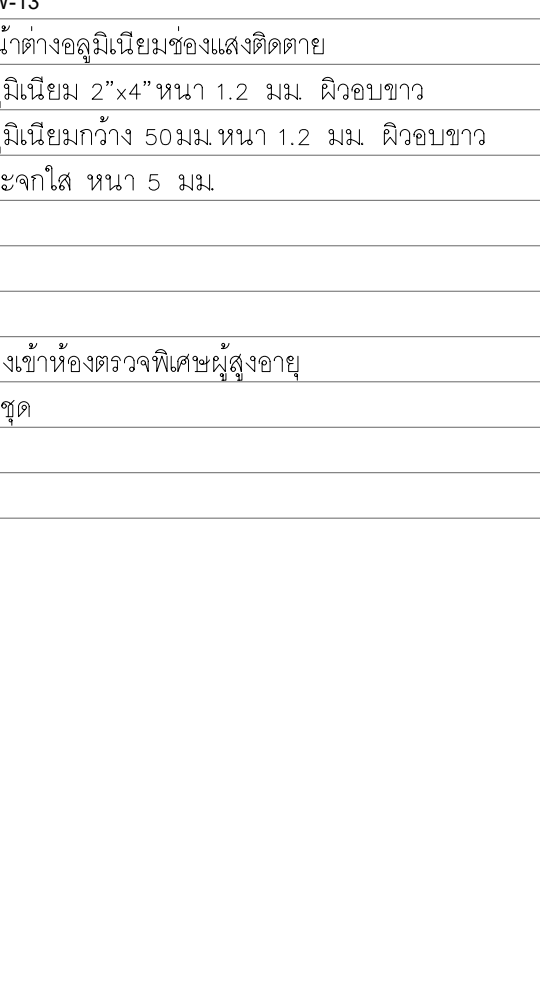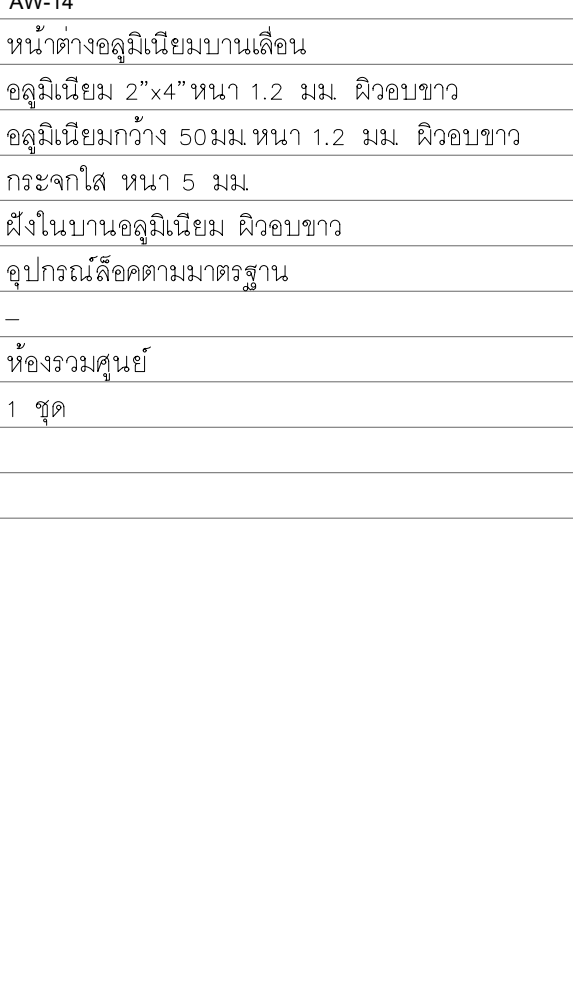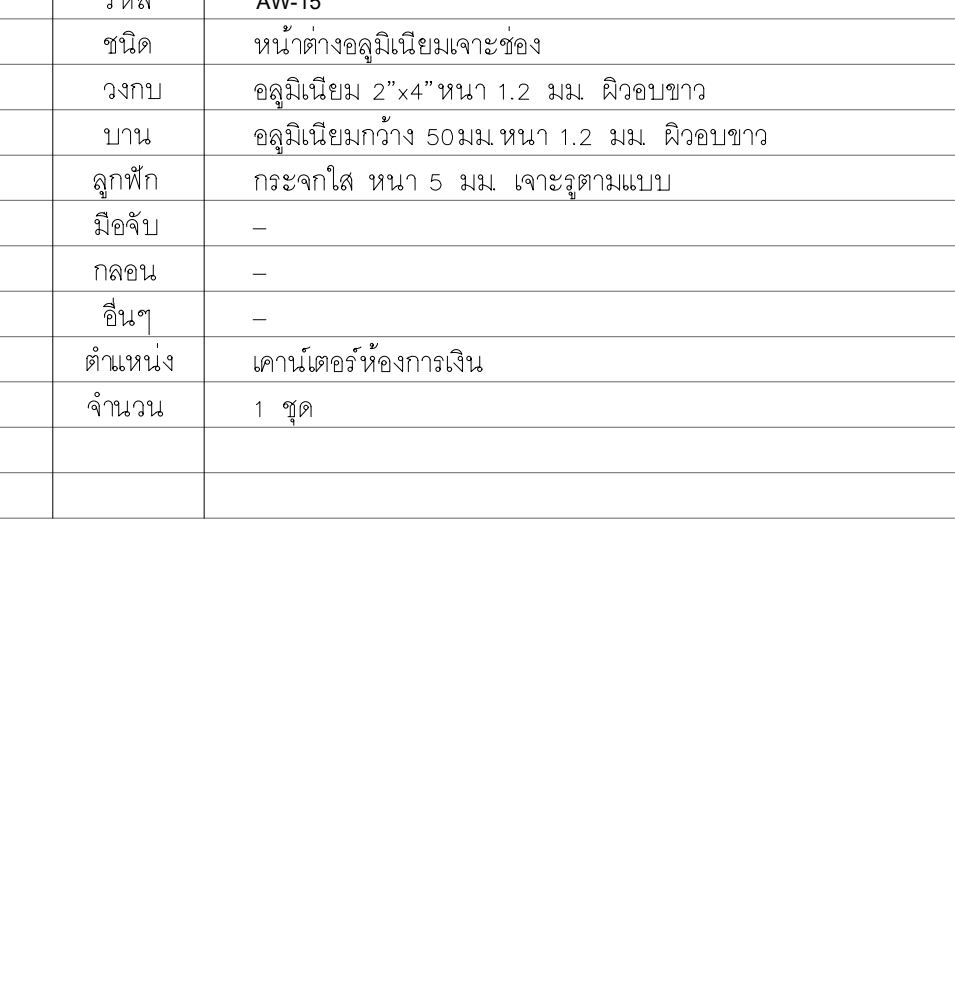	
	รหัส	AW-9		รหัส	AW-10		รหัส	AW-11	
	ชนิด	หน้าต่างอลูมิเนียมช่องแสงติดตาย		ชนิด	หน้าต่างอลูมิเนียมเจาะช่อง+ ช่องแสงอลิติกติดโค้ง			หน้าต่างอลูมิเนียมเจาะช่อง	
	วงกบ	อลูมิเนียม 2"x4"หนา 1.2 มม ผิวอบขาว		วงกบ	อลูมิเนียม 2"x4"หนา 1.2 มม ผิวอบขาว			อลูมิเนียม 2"x4"หนา 1.2 มม ผิวอบขาว	
	บาน	อลูมิเนียมกว้าง 50มม หนา 1.2 มม ผิวอบขาว		บาน	อลูมิเนียมกว้าง 50มม หนา 1.2 มม ผิวอบขาว เจาะรูตามแบบ			อลูมิเนียมกว้าง 50มม หนา 1.2 มม ผิวอบขาว เจาะรูตามแบบ	
	ลูกพัก	กระจากไล หนา 5 มม		ลูกพัก	กระจากไล หนา 5 มม/อลิติกขาวใส หนา 5มม			กระจากไล หนา 5 มม	
	มือจับ	-		มือจับ	-			-	
	กลอน	-		กลอน	-			-	
	อื่นๆ	-		อื่นๆ	ติดตั้งวางทับแผ่นอลิติกใส ตามมาตรฐานผู้ผลิต			-	
	ตำแหน่ง	ริมอาคาร พักคอยหน้าห้องจ่ายยา		ตำแหน่ง	เคาน์เตอร์ห้องประชาสัมพันธ์			เคาน์เตอร์พยาบาลหน้าทางเข้าหลัก	
	จำนวน	1 ชุด		จำนวน	1 ชุด			1 ชุด	
	
	รหัส	AW-12		รหัส	AW-13		รหัส	AW-14		รหัส	AW-15	
	ชนิด	หน้าต่างอลูมิเนียมช่องแสงติดตาย		ชนิด	หน้าต่างอลูมิเนียมช่องแสงติดตาย			หน้าต่างอลูมิเนียมบานเลื่อน			หน้าต่างอลูมิเนียมเจาะช่อง	
	วงกบ	อลูมิเนียม 2"x4"หนา 1.2 มม ผิวอบขาว		วงกบ	อลูมิเนียม 2"x4"หนา 1.2 มม ผิวอบขาว			อลูมิเนียม 2"x4"หนา 1.2 มม ผิวอบขาว			อลูมิเนียม 2"x4"หนา 1.2 มม ผิวอบขาว	
	บาน	อลูมิเนียมกว้าง 50มม หนา 1.2 มม ผิวอบขาว		บาน	อลูมิเนียมกว้าง 50มม หนา 1.2 มม ผิวอบขาว			อลูมิเนียมกว้าง 50มม หนา 1.2 มม ผิวอบขาว			อลูมิเนียมกว้าง 50มม หนา 1.2 มม ผิวอบขาว	
	ลูกพัก	กระจากไล หนา 5 มม		ลูกพัก	อลูมิเนียมกว้าง 50มม หนา 1.2 มม ผิวอบขาว			กระจากไล หนา 5 มม			ลูกพัก	
	มือจับ	-		มือจับ	-			ฝังในบานอลูมิเนียม ผิวอบขาว			-	
	กลอน	-		กลอน	-			อุปกรณ์ล็อคตามมาตรฐาน			-	
	อื่นๆ	-		อื่นๆ	-			-			-	
	ตำแหน่ง	ห้องทั่วหน้า OPD ทั่วไป		ตำแหน่ง	ทางเข้าห้องตรวจพิเศษผู้สูงอายุ			ห้องรวมศูนย์			เคาน์เตอร์ห้องการเงิน	
	ตำแหน่ง	ห้องทั่วหน้า OPD ทั่วไป		ตำแหน่ง	ทางเข้าห้องตรวจพิเศษผู้สูงอายุ			ห้องรวมศูนย์			เคาน์เตอร์ห้องการเงิน	
	จำนวน	1 ชุด		จำนวน	1 ชุด			1 ชุด			1 ชุด	

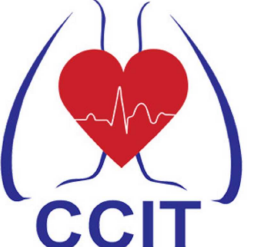

สถาบันโรครวงอก
CENTRAL CHEST INSTITUTE OF THAILAND


PROJECT

DESIGNER

ฝ่ายศูนย์บริการ แอสเซมบิลด์

123/263 หมู่ 13 ถนนวิภาวดีรังสิต แขวงวิภาวดี กรุงเทพมหานคร 11110 โทร 02-043-0133

E-MAIL : ASSEMBUILD.STU@GMAIL.COM

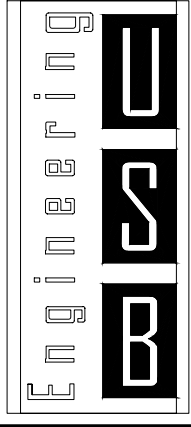

USB
ENGINEERING CO.,LTD.

2/12 Grandville Urbanist Blvd.,
Soi Ladphrao 101 (Soi 53)
Klongkran, Bangkok,
Bangkok 10240 THAILAND
Tel : 02-13888940
Fax : 02-1388840

E-mail :
deemak_9@usbengineering.com
www.usbengineering.com

PROJECT MANAGER

ทวิศักดิ์ วัฒนชัย

ARCHITECTS

พูนเพิ่ม วัฒนวงษ์ศิริ

INTERIOR DESIGN

พงศ์ศักดิ์ บัวแก้ว

STRUCTURAL ENGINEERS

ศุภกิจ ทัดวงศ์

ELECTRICAL ENGINEERS

สุติกร เมืองความดี

MECHANICAL ENGINEERS

สมชัย นิลพญา

SANITARY ENGINEERS

วันชัย ยาวีร์ชาน

FOR APPROVED

FOR CONSULTANT

AS BUILT

รายละเอียดและรูปแบบได้เสนอทั้งหมดนี้
เป็นกรรมสิทธิ์ของ ทางผู้ส่วนจัด
แอสเซมบิลด์ แต่เพียงผู้เดียว
ห้ามผู้ใดดัดแปลง แก้ไข ส่วนหนึ่งส่วนใด
หรือทั้งหมด เพื่อกระทำการอย่างหนึ่งอย่างใด
ที่เงินก่อนได้รับความยินยอมจาก
ทางผู้ส่วนจัด แอสเซมบิลด์
เป็นลายลักษณ์อักษร

All designs and drawing are intellectual
property rights of
ASSEM BUILD Ltd.Part
and cannot be used
Duplicate or disclose the work
in whole or in part and in any manner
with out their prior written consent.

DRAWING

CHECKED

APPROVED


DATE

1: 50


SCALE

A1

DW-04

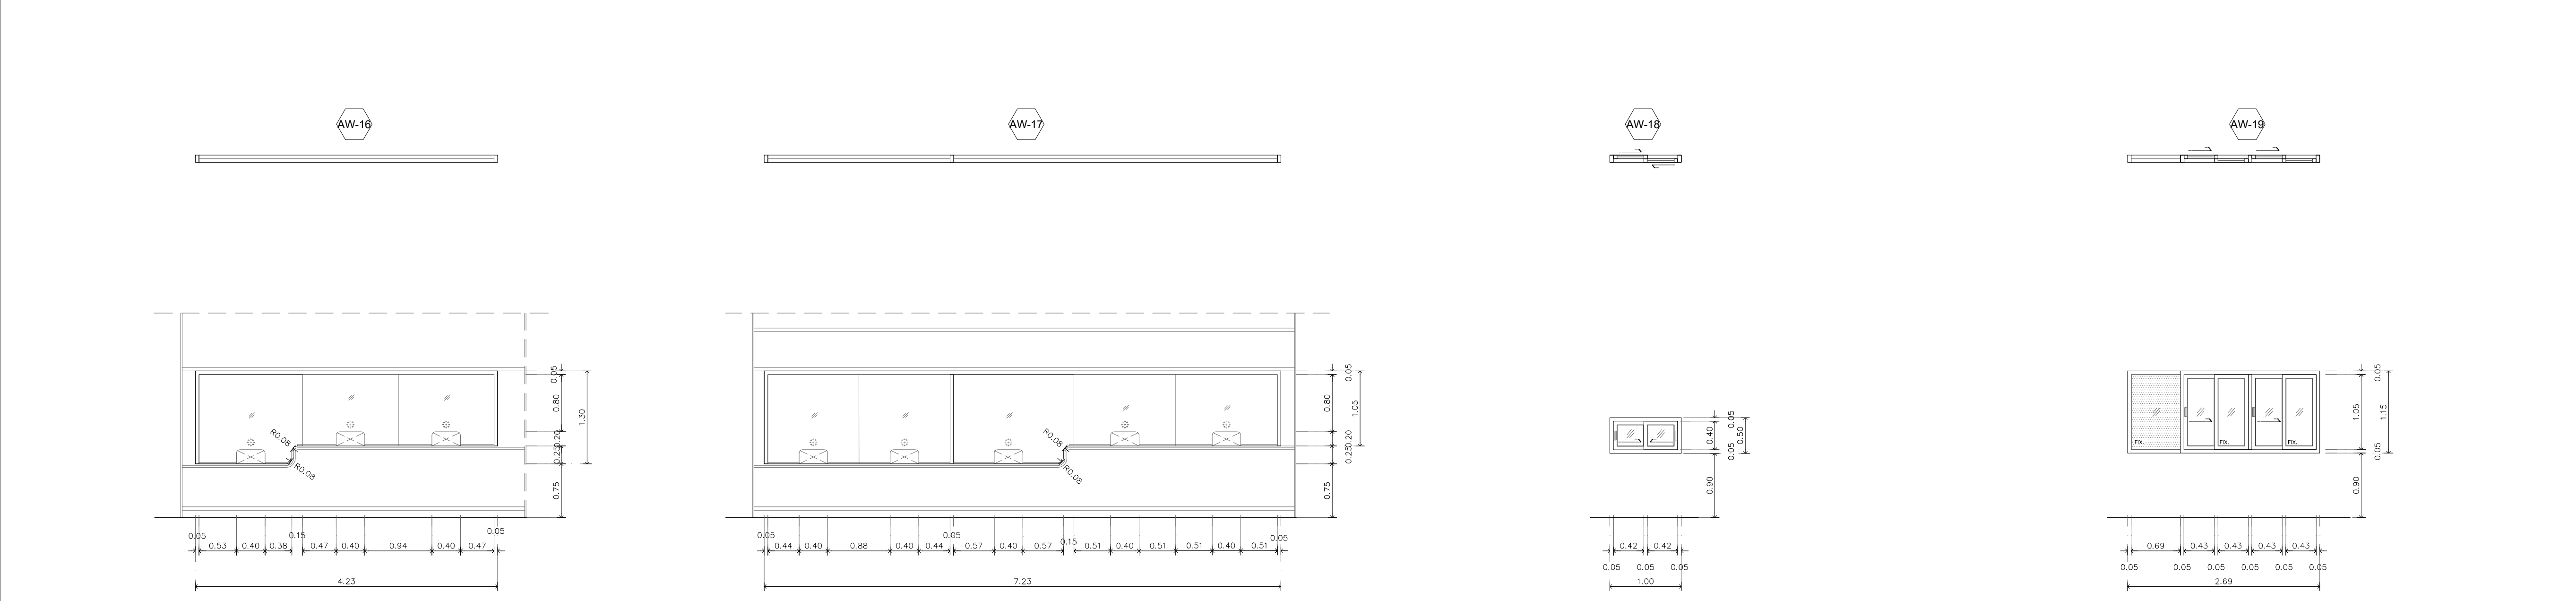

	รหัส	AW-16		รหัส	AW-17		รหัส	AW-18		รหัส	AW-19	
	ชนิด	หน้าต่างอลูมิเนียมเจาะช่อง		ชนิด	หน้าต่างอลูมิเนียมเจาะช่อง		ชนิด	หน้าต่างอลูมิเนียมบานเลื่อน		ชนิด	หน้าต่างอลูมิเนียมบานเลื่อน	
	วงกบ	อลูมิเนียม 2"x4"หนา 1.2 มม. ผิวอบขาว		วงกบ	อลูมิเนียม 2"x4"หนา 1.2 มม. ผิวอบขาว		วงกบ	อลูมิเนียม 2"x4"หนา 1.2 มม. ผิวอบขาว		วงกบ	อลูมิเนียม 2"x4"หนา 1.2 มม. ผิวอบขาว	
	บาน	อลูมิเนียมกว้าง 50 มม.หนา 1.2 มม. ผิวอบขาว		บาน	อลูมิเนียมกว้าง 50 มม.หนา 1.2 มม. ผิวอบขาว		บาน	อลูมิเนียมกว้าง 50 มม.หนา 1.2 มม. ผิวอบขาว		บาน	อลูมิเนียมกว้าง 50 มม.หนา 1.2 มม. ผิวอบขาว	
	ลูกฟัก	กระจากไล่ หนา 5 มม. เจาะรูตามแบบ		ลูกฟัก	กระจากไล่ หนา 5 มม. เจาะรูตามแบบ		ลูกฟัก	กระจากไล่ หนา 5 มม.		ลูกฟัก	กระจากไล่ หนา 5 มม. / กระจากไล่ หนา 5 มม.	
	มือจับ	-		มือจับ	-		มือจับ	ฝังในบานอลูมิเนียม ผิวอบขาว		มือจับ	ฝังในบานอลูมิเนียม ผิวอบขาว	
	กลอน	-		กลอน	-		กลอน	อุปกรณ์ล็อคตามมาตรฐาน		กลอน	อุปกรณ์ล็อคตามมาตรฐาน	
	อื่นๆ	-		อื่นๆ	-		อื่นๆ	-		อื่นๆ	-	
	ตำแหน่ง	เคาน์เตอร์ช่องจ่ายยา		ตำแหน่ง	เคาน์เตอร์ช่องให้คำปรึกษา/ช่องรับใบสั่งยา		ตำแหน่ง	ห้องการเงิน		ตำแหน่ง	รับใบนัด OPD ทวีไป	
	จำนวน	1 ชุด		จำนวน	1 ชุด		จำนวน	1 ชุด		จำนวน	1 ชุด	

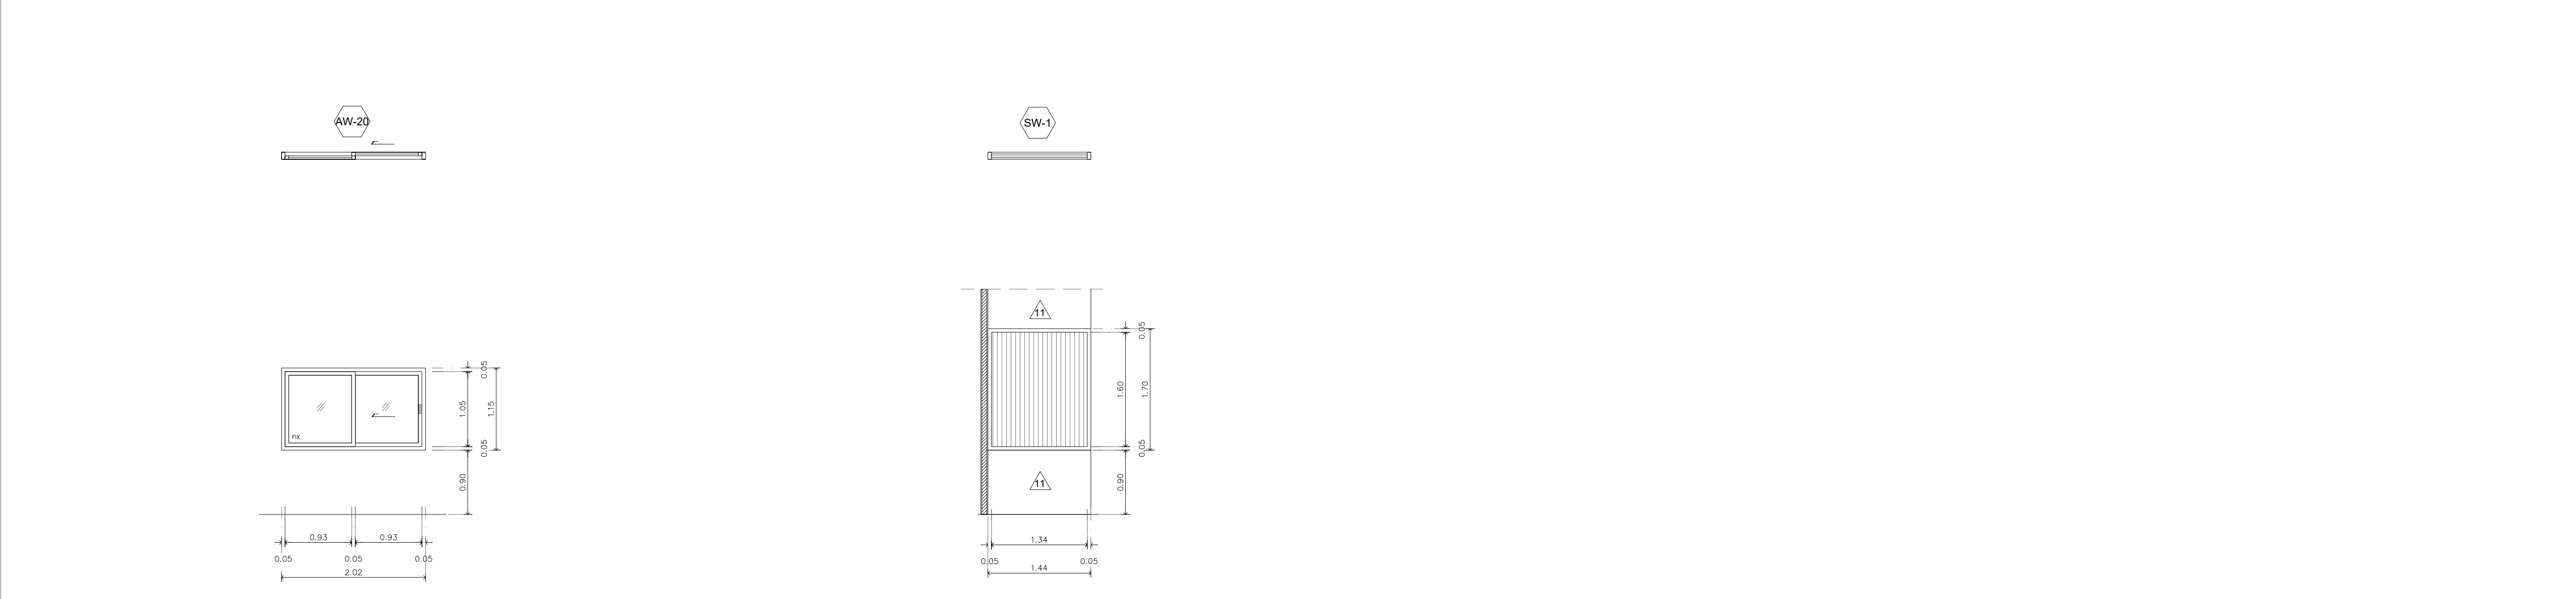

	รหัส	AW-20		รหัส	SW-1	
	ชนิด	หน้าต่างอลูมิเนียมบานเลื่อน		ชนิด	ช่องแสงติดตายกรอบเหล็กกล่อง+ แผ่นโพลีคาร์บอเนต	
	วงกบ	อลูมิเนียม 2"x4"หนา 1.2 มม. ผิวอบขาว		วงกบ	เหล็กกล่อง 2"x4" ทาสีขาว	
	บาน	อลูมิเนียมกว้าง 50 มม.หนา 1.2 มม. ผิวอบขาว		บาน	แผ่นโพลีคาร์บอเนตลูกฟักแบบกลวง หนา 8 มม สีใส (CLEAR)	
	ลูกฟัก	กระจากไล่ หนา 5 มม		ลูกฟัก	-	
	มือจับ	ฝังในบานอลูมิเนียม ผิวอบขาว		มือจับ	-	
	กลอน	อุปกรณ์ล็อคตามมาตรฐาน		กลอน	-	
	อื่นๆ	-		อื่นๆ	-	
	ตำแหน่ง	ริมอาคาร ข้างลิฟท์		ตำแหน่ง	จุดจัดเก็บยารักษา	
	จำนวน	1 ชุด		จำนวน	1 ชุด	



PROJECT
ปรับปรุงแผนกผู้ป่วยนอก (OPD)



ฝ่ายศูนย์บริการ แอสเซมบิลด์
123/263 หมู่ 13 ถนนบึงทอง ถนนบึงทอง
จันทบุรี 11110 โทร 02-043-0133
E-MAIL : ASSEMBUILD.STU@GMAIL.COM

USB

ENGINEERING CO.,LTD.
2/12 Grandville Urbanist Blvd.,
Soi Ladphrao 101 (Soi 53)
Klongjan, Bangkapi,
Bangkok 10240 THAILAND
Tel- 02-1388839-40
Fax - 02-1388840
E-mail :
deemak_9@usbengineering.com
www. usbengineering.com

PROJECT MANAGER
ทวีศักดิ์ วัฒนชัย

ARCHITECTS
พูนเพิ่ม วัฒนวงษ์ศิริ ส-สธ.632

INTERIOR DESIGN
พงศ์ศักดิ์ บัวแก้ว ส-สธ. 229
STRUCTURAL ENGINEERS
ศุภกิจ ทัดวงศ์ สธ.14736

ELECTRICAL ENGINEERS
สุติกร เมืองความดี สฟท.4249

MECHANICAL ENGINEERS
สมชัย นิลพฤษย์ วท.965
ธวัชชัย ขวัญทอง วท.20729
ชัชวาล รัตนพันธ์ วท.42679

SANITARY ENGINEERS
วันชัย ยาวีร์ฐานี สส. 185
ธวัชชัย ขวัญทอง วท.20729
อภิมากร แสงนลาภ วสท.6766

☐ FOR APPROVED

☐ FOR CONSULTANT

☐ AS BUILT

รายละเอียดและรูปแบบได้เสนอทั้งหมดนี้
เป็นกรรมสิทธิ์ของ ทางผู้เสนอจัดทำ
แอสเซมบลีด์ แต่เพียงผู้เดียว
ห้ามผู้ใดดัดแปลง แก้ไข ส่วนหนึ่งส่วนใด
หรือทั้งหมด เพื่อกระทำการอย่างหนึ่งอย่างใด
ที่ส่งผลกระทบต่อความยินยอมจาก
ทางผู้เสนอจัดทำ แอสเซมบลีด์
เป็นลายลักษณ์อักษร
All designs and drawing are intellectual
property rights of
ASSEM BUILD Ltd.Part
and cannot be used
Duplicate or disclose the work
in whole or in part and in any manner
with out their prior written consent.


DRAWING
แบบขยายหน้าต่างอลูมิเนียม

CHECKED

APPROVED

DATE

1: 50	SCALE
A1	DW-05

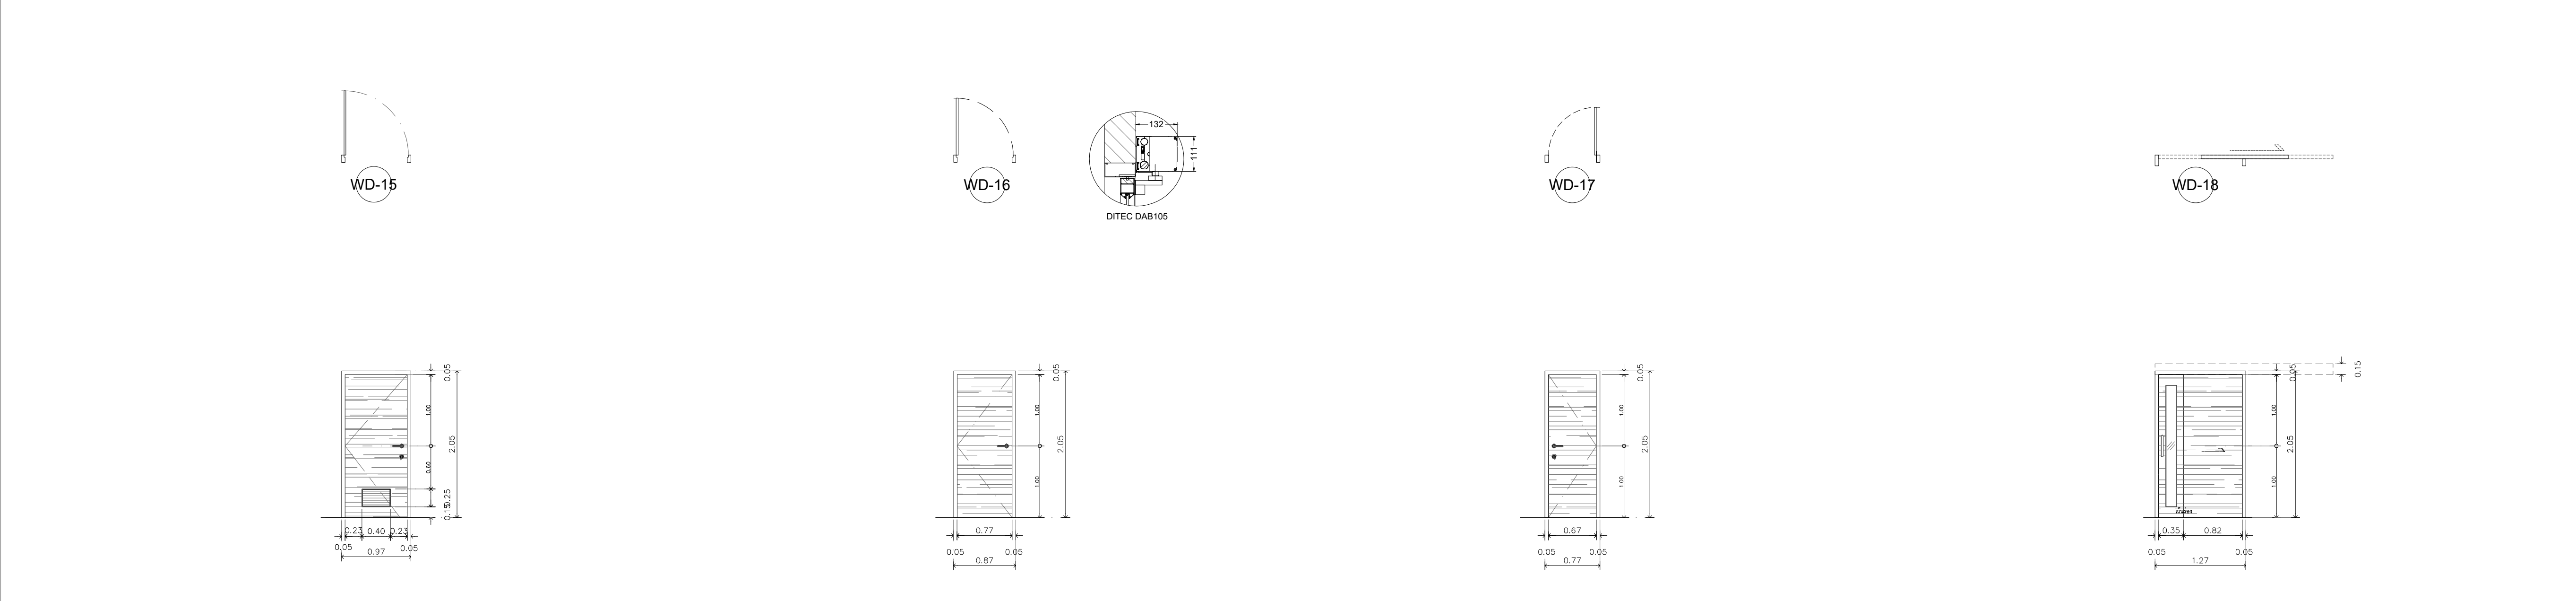

	รหัส	WD-15		รหัส	WD-16		รหัส	WD-17		รหัส	WD-18	
	ชนิด	ประตูบานเปิดเดียว		ชนิด	ประตูบานเปิดเดียว		ชนิด	ประตูบานเปิดเดียว		ชนิด	ประตูบานเลื่อนเดียว	
	วงกบ	วงกบไม้เนื้อแข็ง 2"x4" ทำสียียบลามิเนต		วงกบ	วงกบไม้เนื้อแข็ง 2"x4" ทำสียียบลามิเนต		วงกบ	วงกบไม้เนื้อแข็ง 2"x4" ทำสียียบลามิเนต		วงกบ	วงกบไม้เนื้อแข็ง 2"x4" ทำสียียบลามิเนต	
	บาน	บาน (หนา 35 มม) โครงไม้เนื้อแข็งปิดไม้ขัด 6 มม		บาน	บาน (หนา 35 มม) โครงไม้เนื้อแข็งปิดไม้ขัด 6 มม		บาน	บาน (หนา 35 มม) โครงไม้เนื้อแข็งปิดไม้ขัด 6 มม		บาน	บาน (หนา 35 มม) โครงไม้เนื้อแข็งปิดไม้ขัด 6 มม	
		ปิดฉนวนลามิเนต LA-04			ปิดฉนวนลามิเนต LA-04			ปิดฉนวนลามิเนต LA-04			ปิดฉนวนลามิเนต LA-04	
	ลูกพับ	-		มือจับ	HAFELE รหัส 903.92.586 อุปกรณ์ครบชุด หรือ HOME หรือ COLT หรือเทียบเท่า		ลูกพับ	-		ลูกพับ	-	
	มือจับ	HAFELE รหัส 903.92.586 อุปกรณ์ครบชุด หรือ HOME หรือ COLT หรือเทียบเท่า		กลอน	-		มือจับ	HAFELE รหัส 903.92.586 อุปกรณ์ครบชุด หรือ HOME หรือ COLT หรือเทียบเท่า		มือจับ	HAFELE รหัส 903.07.910 อุปกรณ์ครบชุด หรือ HOME หรือ COLT หรือเทียบเท่า	
	กลอน	อุปกรณ์ล็อคครบชุด		อื่นๆ	ประตูติดตั้งระบบเปิด-ปิด อัตโนมัติ ชนิดคีย์การ์ด		กลอน	อุปกรณ์ล็อคครบชุด		กลอน	อุปกรณ์ล็อคครบชุด	
	อื่นๆ	ใส่กริดไม้เนื้อแข็ง ทำสียียบลามิเนต ระบายอากาศ			ยี่ห้อ Numchai รุ่น DITEC DAB105 (By Numchai Marketing Co.Ltd.) หรือ		อื่นๆ	-		อื่นๆ	-	
	ตำแหน่ง	ห้องน้ชาয় 2 / ห้องเก็บของบนบาน			ยี่ห้อ Besam รุ่น SL100 หรือ ยี่ห้อ GEZE รุ่น Powerdrive PL หรือเทียบเท่า		ตำแหน่ง	ห้องน้ชาয় 2		ตำแหน่ง	ห้องตรวจ	
	จำนวน	2 ชุด		ตำแหน่ง	ทางเข้า-ออก ด้านหลังห้องตรวจ OPD ทวีไป (สำหรับเจ้าหน้าที่)		จำนวน	1 ชุด		จำนวน	15 ชุด	
				จำนวน	2 ชุด							



	รหัส	WD-19		รหัส	WD-20		รหัส	WD-20.1		รหัส	WD-21	
	ชนิด	ประตูบานเลื่อนเดียว		ชนิด	ประตูบานเลื่อนเดียว		ชนิด	ประตูบานเลื่อนเดียว		ชนิด	ประตูบานเลื่อนเดียว	
	วงกบ	วงกบไม้เนื้อแข็ง 2"x4" ทำสียียบลามิเนต		วงกบ	วงกบไม้เนื้อแข็ง 2"x4" ทำสียียบลามิเนต		วงกบ	วงกบไม้เนื้อแข็ง 2"x4" ทำสียียบลามิเนต		วงกบ	วงกบไม้เนื้อแข็ง 2"x4" ทำสียียบลามิเนต	
	บาน	บาน (หนา 35 มม) โครงไม้เนื้อแข็งปิดไม้ขัด 6 มม		บาน	บาน (หนา 35 มม) โครงไม้เนื้อแข็งปิดไม้ขัด 6 มม		บาน	บาน (หนา 35 มม) โครงไม้เนื้อแข็งปิดไม้ขัด 6 มม		บาน	บาน (หนา 35 มม) โครงไม้เนื้อแข็งปิดไม้ขัด 6 มม	
		ปิดฉนวนลามิเนต LA-04			ปิดฉนวนลามิเนต LA-04			ปิดฉนวนลามิเนต LA-04			ปิดฉนวนลามิเนต LA-04	
	ลูกพับ	-		มือจับ	HAFELE รหัส 903.07.910 อุปกรณ์ครบชุด หรือ HOME หรือ COLT หรือเทียบเท่า		มือจับ	HAFELE รหัส 903.07.910 อุปกรณ์ครบชุด หรือ HOME หรือ COLT หรือเทียบเท่า		ลูกพับ	-	
	มือจับ	HAFELE รหัส 903.07.910 อุปกรณ์ครบชุด หรือ HOME หรือ COLT หรือเทียบเท่า		กลอน	-		กลอน	-		มือจับ	HAFELE รหัส 903.07.910 อุปกรณ์ครบชุด หรือ HOME หรือ COLT หรือเทียบเท่า	
	กลอน	อุปกรณ์ล็อคครบชุด		อื่นๆ	-		อื่นๆ	ประตูติดตั้งระบบเปิด-ปิด อัตโนมัติ ชนิดคีย์การ์ด		กลอน	อุปกรณ์ล็อคครบชุด	
	อื่นๆ	-		ตำแหน่ง	ห้องตรวจ			ยี่ห้อ Numchai รุ่น DITEC DAS107PLUS (By Numchai Marketing Co.Ltd.) หรือ		อื่นๆ	-	
	ตำแหน่ง	ห้องตรวจ			ยี่ห้อ Besam รุ่น SL100 หรือ ยี่ห้อ GEZE รุ่น Powerdrive PL หรือเทียบเท่า			ยี่ห้อ Besam รุ่น SL100 หรือ ยี่ห้อ GEZE รุ่น Powerdrive PL หรือเทียบเท่า		ตำแหน่ง	ห้องตรวจ / ห้องนั่งเึ่ง 1	
	จำนวน	10 ชุด		จำนวน	6 ชุด		ตำแหน่ง	ทางเข้า-ออก ห้องยา (สำหรับเจ้าหน้าที่)		จำนวน	14 ชุด	
				จำนวน	2 ชุด							

PROJECT

ปรับปรุงแผนกผู้ป่วยนอก (OPD)

DESIGNER

ฝ่ายศูนย์ช่างจัด แอสเซมบิลด์

123/263 หมู่ 13 ต.บางบัวทอง อ.บางบัวทอง

จ.นนทบุรี 11110 โทร 02-043-0133

E-MAIL : ASSEMBUILD.STU@GMAIL.COM

USB
ENGINEERING CO.,LTD.
2/12 Grandville Urbanist Blvd.,
Soi Ladphrao 101 (Soi 53)
Klongjran, Bangkokpi,
Bangkok 10240 THAILAND
Tel : 02-13888940
Fax : 02-1388840
E-mail :
deemak_9@usbengineering.com
www.usbengineering.com

PROJECT MANAGER

ทวิศักดิ์ วัฒนชัย

ARCHITECTS

พูนเต็ม วัฒนวงษ์ศิริ

INTERIOR DESIGN

พงศ์พัศ บัวแก้ว ส-สัน 229

STRUCTURAL ENGINEERS

ศุภกิจ ทัดวงศ์ สย.14736

ELECTRICAL ENGINEERS

สุติกร เมืองความดี สฟก.4249

MECHANICAL ENGINEERS

สมชัย นิลพฤษ

ธวัชชัย ขวัญทอง ภก.20729

ชัชวาล รัตน์พันธ์ ภก.42679

SANITARY ENGINEERS

วันชัย ยาวีร์ชานี สส. 185

ธวัชชัย ขวัญทอง ภก.20729

อาภากร แ่งนลาภ ภส.6766

☐ FOR APPROVED

☐ FOR CONSULTANT

☐ AS BUILT

รายละเอียดและรูปแบบติดตั้งทั้งหมดนี้
เป็นกรรมสิทธิ์ของ หน่วยงานจัดทำ
แอสเซมบิลด์ แคปซูลเดียว
ห้ามผู้ใดดัดแปลง แก้ไข ส่วนหนึ่งส่วนใด
หรือทั้งหมด เพื่อกะทำการอย่างหนึ่งอย่างใด
ที่เสี่ยงต่อความปลอดภัยของ
ทางหน่วยงานจัดทำ แอสเซมบิลด์
เป็นลายลักษณ์อักษร
All designs and drawing are intellectual
property rights of
ASSEM BUILD Ltd.Part.
and cannot be used
Duplicate or disclose the work
in whole or in part and in any manner
with out their prior written consent.

DRAWING

แบบขยายประตูไม้

CHECKED

APPROVED


DATE

1: 50


SCALE

A1

DW-08

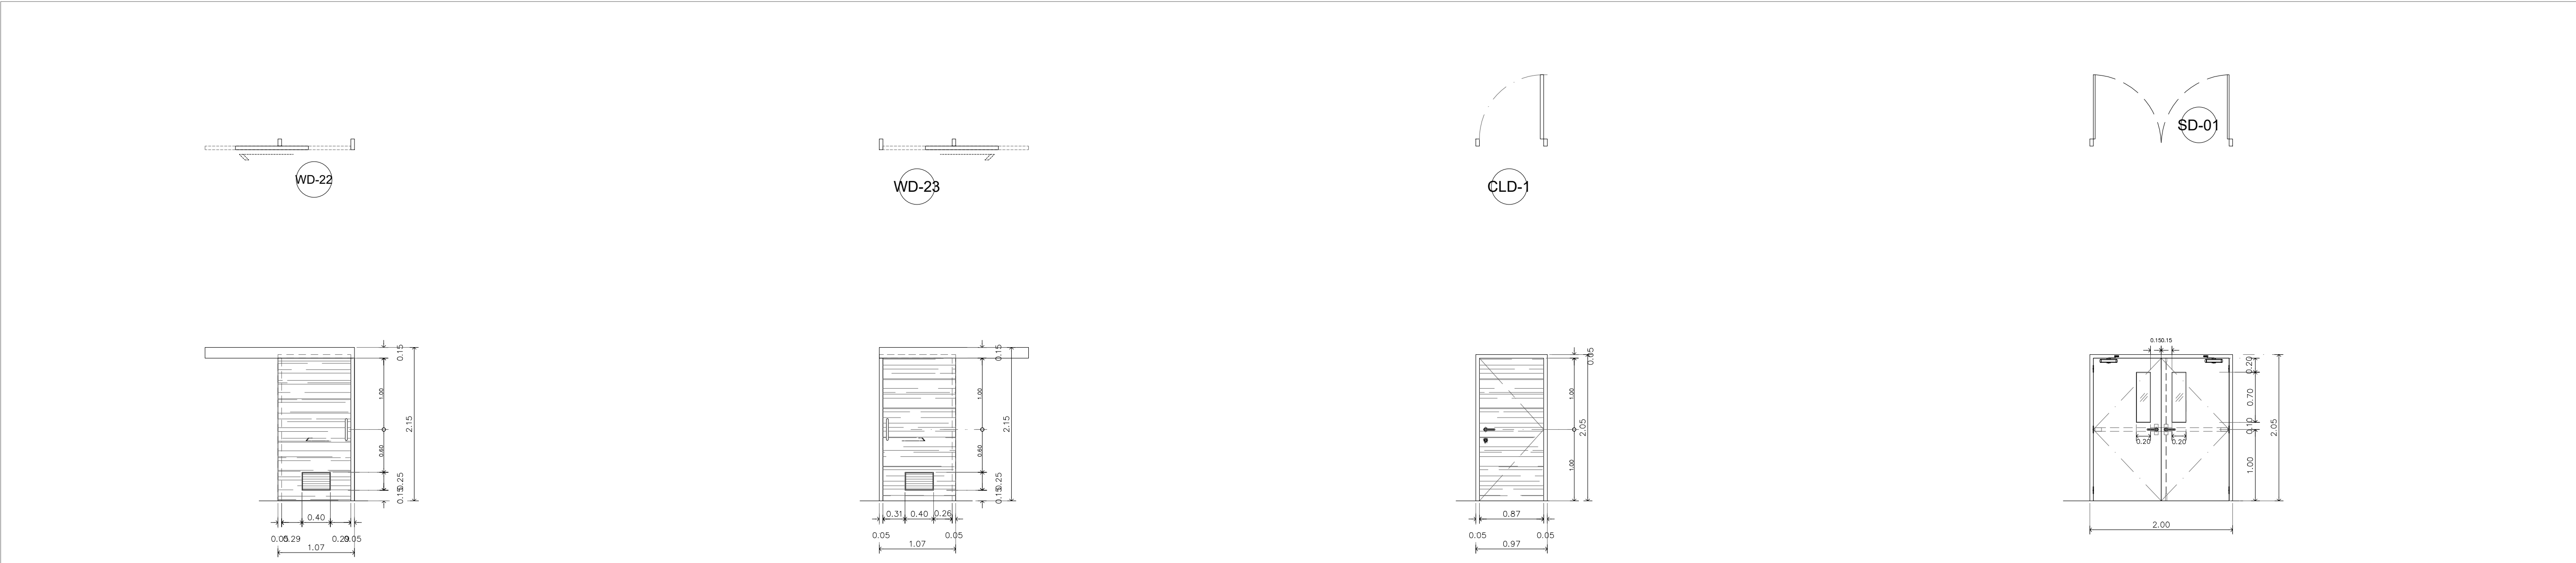

	รหัส	WD-22		รหัส	WD-23		รหัส	CLD-1		รหัส	SD-01	
	ชนิด	ประตูบานเลื่อนเดี่ยว		ชนิด	ประตูบานเลื่อนเดี่ยว		ชนิด	ประตูบานเปิดเดี่ยว		ชนิด	ประตูเหล็กกันไฟแบบมีช่องกระจก บานเปิดคู่	
	วงกบ	วงกบไม้เนื้อแข็ง 2"x4" ทำสีเทียบลามิเนต		วงกบ	วงกบไม้เนื้อแข็ง 2"x4" ทำสีเทียบลามิเนต		วงกบ	วงกบไม้เนื้อแข็ง 2"x4" ทำสีเทียบลามิเนต		วงกบ	วงกบเหล็ก ELECTRO GALVANIZED หนา 1.6 มม	
	บาน	บาน (หนา 35 มม) โครงไม้เนื้อแข็งปิดไม้ขัด 6 มม		บาน	บาน (หนา 35 มม) โครงไม้เนื้อแข็งปิดไม้ขัด 6 มม		บาน	บานทึบลาสูด (หนา 35 มม) โครงไม้เนื้อแข็งปิดไม้ขัด 6 มม		บาน	บานเหล็ก ELECTRO GALVANIZED หนา 1.6 มม ภายในบุฉนวนใยหิน	
		ปิดผิวลามิเนต LA-04			ปิดผิวลามิเนต LA-04			ปิดผิวลามิเนต LA-04			บานเหล็ก ELECTRO GALVANIZED หนา 1.6 มม พร้อมกระจก FIRE LITE หนา 5มม	
	ลูกพัก	-		มือจับ	HAFELE รหัส 903.07.910 อุปกรณ์ครบชุด หรือ HOME หรือ COLT หรือเทียบเท่า		มือจับ	HAFELE รหัส 903.92.586 อุปกรณ์ครบชุด หรือ HOME หรือ COLT หรือเทียบเท่า		มือจับ	มือจับด้านนอกกันปิดขาดวายุ ใช้ร่วมกับด้ามเหล็กแบบธรรมดา	
	กลอน	อุปกรณ์ล็อคครบชุด		กลอน	อุปกรณ์ล็อคครบชุด		กลอน	อุปกรณ์ล็อคครบชุด		กลอน	-	
	อื่นๆ	ใส่กริดไม้เนื้อแข็ง ทำสีเทียบลามิเนต ระบายอากาศ		อื่นๆ	ใส่กริดไม้เนื้อแข็ง ทำสีเทียบลามิเนต ระบายอากาศ		อื่นๆ	-		อื่นๆ	บริษัท สุภาวิธ จำกัด หรือ บริษัท แอนเซนไทย จำกัด หรือ บริษัท ออร์นิ เอ็นจิเนียริ่ง จำกัด หรือเทียบเท่า	
	ตำแหน่ง	ห้องนั่งเล่นสูงอายุ 1 / ห้องน้ชาย 1 / ห้องน้หญิง 1		ตำแหน่ง	ห้องน้ผู้พิการ ชาย- หญิง / ห้องน้สูงอายุ 2		ตำแหน่ง	ทางเข้า-ออก ด้านหลังอาคาร (สำหรับเจ้าหน้าที่)		ตำแหน่ง	ลิฟท์กลางอาคาร (สำหรับเจ้าหน้าที่) / ด้านหลังอาคาร	
	จำนวน	3 ชุด		จำนวน	2 ชุด		จำนวน	1 ชุด		จำนวน	2 ชุด	

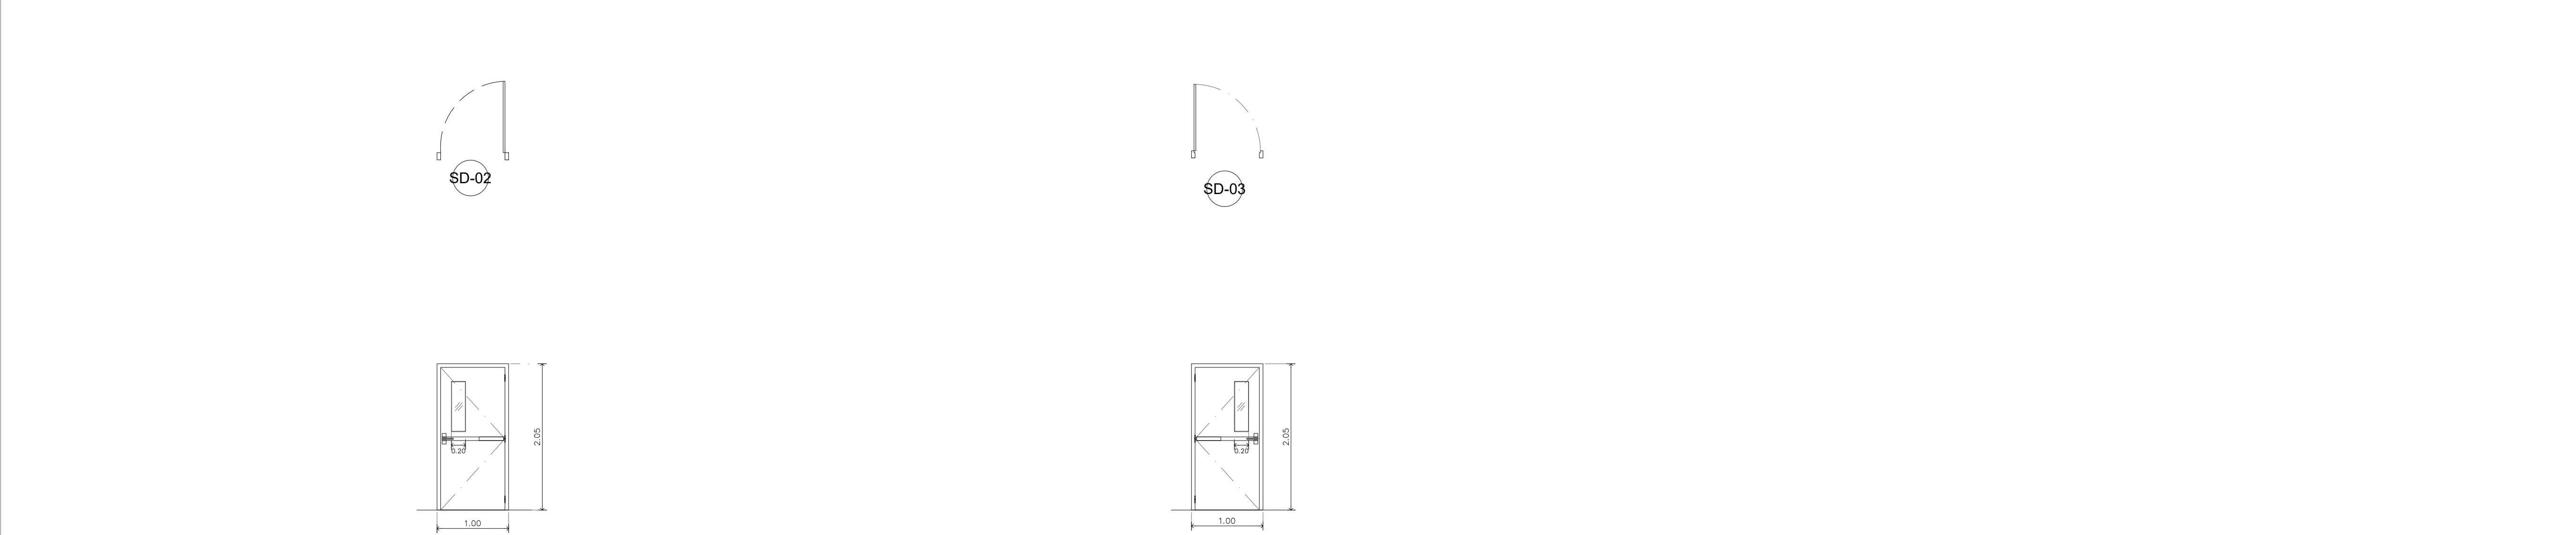

	รหัส	SD-02		รหัส	SD-03	
	ชนิด	ประตูเหล็กกันไฟแบบมีช่องกระจก บานเปิดเดี่ยว		ชนิด	ประตูเหล็กกันไฟแบบมีช่องกระจก บานเปิดเดี่ยว	
	วงกบ	วงกบเหล็ก ELECTRO GALVANIZED หนา 1.6 มม		วงกบ	วงกบเหล็ก ELECTRO GALVANIZED หนา 1.6 มม	
	บาน	บานเหล็ก ELECTRO GALVANIZED หนา 1.6 มม ภายในบุฉนวนใยหิน		บาน	บานเหล็ก ELECTRO GALVANIZED หนา 1.6 มม ภายในบุฉนวนใยหิน	
		บานเหล็ก ELECTRO GALVANIZED หนา 1.6 มม พร้อมกระจก FIRE LITE หนา 5มม			บานเหล็ก ELECTRO GALVANIZED หนา 1.6 มม พร้อมกระจก FIRE LITE หนา 5มม	
	มือจับ	มือจับด้านนอกกันปิดขาดวายุ ใช้ร่วมกับด้ามเหล็กแบบธรรมดา		มือจับ	มือจับด้านนอกกันปิดขาดวายุ ใช้ร่วมกับด้ามเหล็กแบบธรรมดา	
	กลอน	-		กลอน	-	
	อื่นๆ	บริษัท สุภาวิธ จำกัด หรือ บริษัท แอนเซนไทย จำกัด หรือ บริษัท ออร์นิ เอ็นจิเนียริ่ง จำกัด หรือเทียบเท่า		อื่นๆ	บริษัท สุภาวิธ จำกัด หรือ บริษัท แอนเซนไทย จำกัด หรือ บริษัท ออร์นิ เอ็นจิเนียริ่ง จำกัด หรือเทียบเท่า	
	ตำแหน่ง	ทางหนีไฟด้านหลังอาคาร		ตำแหน่ง	ทางหนีไฟด้านหลังอาคาร	
	จำนวน	2 ชุด		จำนวน	1 ชุด	



PROJECT
ปรับปรุงแผนกผู้ป่วยนอก (OPD)



สำนักงานเจ้าที่ แอสเซมบลี
123/263 หมู่ 13 ต.บางบัวทอง อ.บางบัวทอง
จ.นนทบุรี 11110 โทร 02-043-0133
E-MAIL : ASSEMBUILD.STU@GMAIL.COM

U
S
B

USB
ENGINEERING CO.,LTD.
212 Grandville Urbanist Blvd.,
Soi Ladphrao 101 (Soi 53)
Klongjran, Bangkapi,
Bangkok 10240 THAILAND
Tel : 02-1388839-40
Fax : 02-1388840

E-mail :
deemak_9@usbengineering.com
www.usbengineering.com

PROJECT MANAGER
ทวิศักดิ์ วัฒนชัย

ARCHITECTS
พูนเพิ่ม วัฒนวงษ์ศิริ ส-สถ.632

INTERIOR DESIGN
พงศ์ศักดิ์ บัวแก้ว ส-สน 229
STRUCTURAL ENGINEERS
ศุภกิจ ทัดวงศ์ สย.14736

ELECTRICAL ENGINEERS
จิติกกร เชื่องความดี สฟท.4249

MECHANICAL ENGINEERS
สมชัย นิลพฤษย์ วท.965
ธวัชชัย ขวัญทอง ภท.20729
ชัชวาล รัตนพันธ์ ภท.42679

SANITARY ENGINEERS
วันชัย ยาวีร์ชานี สส. 185
ธวัชชัย ขวัญทอง ภท.20729
อภากร แป้นลาภ ภส.6766

☐ FOR APPROVED

☐ FOR CONSULTANT

☐ AS BUILT

รายละเอียดและรูปแบบดีไซน์ทั้งหมดนี้
เป็นกรรมสิทธิ์ของ สำนักงานเจ้าที่
แอสเซมบลี แต่เพียงผู้เดียว
ห้ามผู้ใดดัดแปลง แก้ไข ส่วนหนึ่งส่วนใด
หรือทั้งหมด เพื่อกระทำการอย่างหนึ่งอย่างใด
ที่ส่งผลก่อนได้รับความยินยอมจาก
สำนักงานเจ้าที่ แอสเซมบลี
เป็นลายลักษณ์อักษร

All designs and drawing are intellectual
property rights of
ASSEM BUILD Ltd.Part.
and cannot be used
Duplicate or disclose the work
in whole or in part and in any manner
with out their prior written consent.


DRAWING
แบบขยายประตูไม้ / ประตูหนีไฟ
CHECKED

APPROVED

DATE


1: 50	SCALE
A1	DW-09



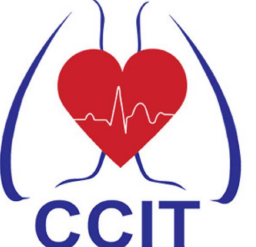


สถาบันโรคทรวงอก
CENTRAL CHEST INSTITUTE OF THAILAND

PROJECT
ปรับปรุงแผนกผู้ป่วยนอก (OPD)

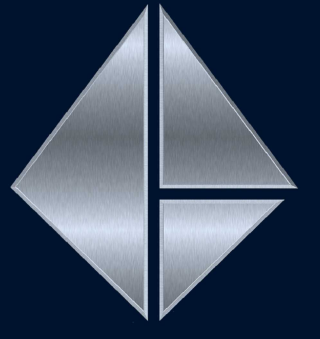
DESIGNER


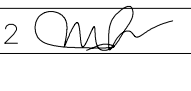
ASSEMBUILD CO.,LTD


ฝ่ายหุ้นส่วนจำกัด แอสเซมบลิด์
123/263 หมู่ 13 ถนนบึงทอง ถนนบึงทอง
จ.นนทบุรี 11110 โทร 02-043-0133
E-MAIL : ASSEMBUILD.STU@GMAIL.COM

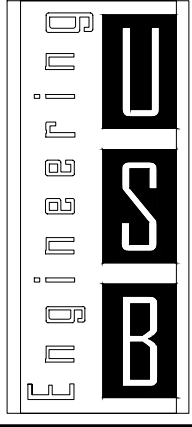



USEB
ENGINEERING CO.,LTD.
2/12 Grandville Urbanist Blvd.,
Soi Ladphrao 101 (Soi 53)
Klongjan, Bangkok,
Bangkok 10240 THAILAND
Tel : 02-1388839-40
Fax : 02-1388840
E-mail :
deemak_9@usbengineering.com
www.usbengineering.com



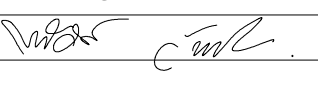
PROJECT MANAGER
ทวิศักดิ์ วัฒนชัย 

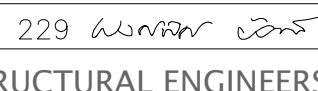


ARCHITECTS
พูนเพิ่ม วัฒนวงศ์ศิริ ส-สถ.632 

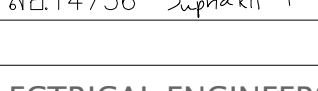INTERIOR DESIGN
พงศ์พิศ บัวแก้ว ส-สถ. 229 

STRUCTURAL ENGINEERS
ศุภกิจ ทัตวงศ์ สสถ.14736 

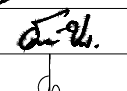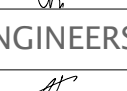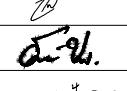ELECTRICAL ENGINEERS
จูติกกร เชื้องความดี สฟท.4249 

MECHANICAL ENGINEERS
สมชัย นิลพฤกษ์ วท.965 
ธวัชชัย ขวัญทอง วท.20729 
ชัชวาล รัตนพันธ์ วท.42679 

SANITARY ENGINEERS
วันชัย ยาวีร์ธานี สส. 185 
ธวัชชัย ขวัญทอง วท.20729 
อภากร แพนลาภ วส.6766 

☐ FOR APPROVED

☐ FOR CONSULTANT

☐ AS BUILT

รายละเอียดและรูปแบบดีไซน์ทั้งหมดนี้
เป็นกรรมสิทธิ์ของ หน่วยงานจำกัด
แอสเซมบลิด์ แต่เพียงผู้เดียว
ห้ามผู้ใดดัดแปลง แก้ไข ส่วนหนึ่งส่วนใด
หรือทั้งหมด เพื่อกระทำการอย่างหนึ่งอย่างใด
ที่ส่งผลกระทบต่อความยินยอมจาก
หน่วยงานจำกัด แอสเซมบลิด์
เป็นลายลักษณ์อักษร

All designs and drawing are intellectual
property rights of
ASSEM BUILD Ltd.Part.
and cannot be used
Duplicate or disclose the work,
in whole or in part and in any manner
with out their prior written consent.

DRAWING
ทัศนียภาพด้านหน้าอาคาร

CHECKED

APPROVED

DATE


1:125

SCALE

A1

PS-01



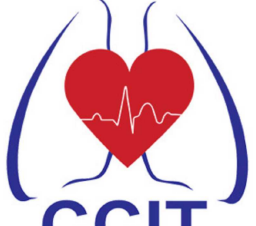


สถาบันโรคทรวงอก
CENTRAL CHEST INSTITUTE OF THAILAND

PROJECT


ปรับปรุงแผนกผู้ป่วยนอก (OPD)

DESIGNER

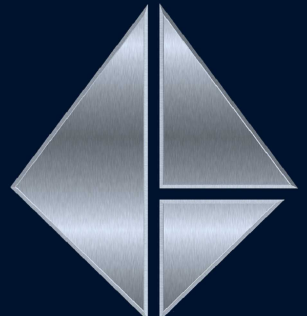


ASSEMBUILD CO.,LTD

ฝ่ายศูนย์บริการ อาคารศูนย์
123/263 หมู่ 13 ถนนวิภาวดีรังสิต แขวงจตุจักร กรุงเทพมหานคร 11110 โทร 02-043-0133
E-MAIL : ASSEMBUILD.STU@GMAIL.COM

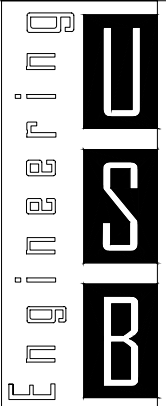


USE
ENGINEERING CO.,LTD.
2/12 Grandville Urbanist Blvd.,
Soi Ladphrao 101 (Soi 53)
Klongjan, Bangkok,
Bangkok 10240 THAILAND
Tel : 02-1388839-40
Fax : 02-1388840
E-mail :
deemak_9@usbengineering.com
www.usbengineering.com


PROJECT MANAGER

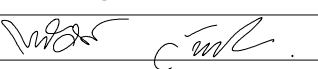ทวิศักดิ์ วัฒนชัย 


ARCHITECTS

พูนเพิ่ม วัฒนวงศ์ศิริ  ส-สถ.632


INTERIOR DESIGN

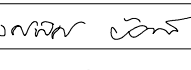พงศ์พิศ บัวแก้ว ส-สถ. 229 


STRUCTURAL ENGINEERS

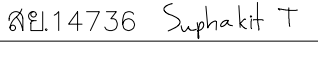
ศุภกิจ ทัตวงศ์  สย.14736 Suphakitt T


ELECTRICAL ENGINEERS

สุติกร เชื้อความดี  สฟท.4249


MECHANICAL ENGINEERS

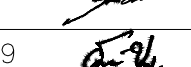
สมชัย นิลพฤกษ์  วก.965

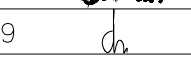
ธวัชชัย ขวัญทอง  วก.20729

ชัชวาล รัตนพันธ์  วก.42679

SANITARY ENGINEERS

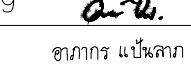วันชัย ยาวีร์ชาน  สส. 185

ธวัชชัย ขวัญทอง  วก.20729

อภากร แฉ่นลาภ  วส.6766 อภากร แฉ่นลาภ

☐ FOR APPROVED

☐ FOR CONSULTANT

☐ AS BUILT

รายละเอียดและรูปแบบดีไซน์ทั้งหมดนี้
เป็นกรรมสิทธิ์ของ ทางศูนย์บริการ
อาคารศูนย์ แต่เพียงผู้เดียว
ห้ามผู้ใดดัดแปลง แก้ไข ส่วนหนึ่งส่วนใด
หรือทั้งหมด เพื่อกระทำการอย่างหนึ่งอย่างใด
ที่ส่งผลกระทบต่อความยินยอมจาก
ทางศูนย์บริการ อาคารศูนย์
เป็นลายลักษณ์อักษร

All designs and drawing are intellectual
property rights of
ASSEM BUILD Ltd.Part.
and cannot be used
Duplicate or disclose the work
in whole or in part and in any manner
with out their prior written consent.

DRAWING

ทัศนียภาพด้านข้างอาคาร

CHECKED

APPROVED

DATE


1: 125

SCALE

A1

PS-02



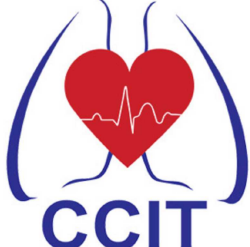


สถาบันโรคทรวงอก
CENTRAL CHEST INSTITUTE OF THAILAND

PROJECT


ปรับปรุงแผนกผู้ป่วยนอก (OPD)

DRAWING

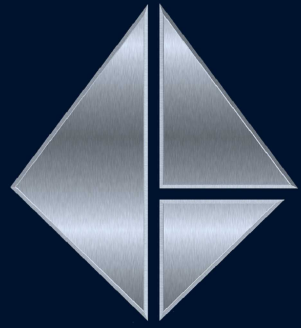


ASSEMBUILD CO.,LTD

ฝ่ายศูนย์บริการ อาคารอุบัติเหตุ
123/263 หมู่ 13 ถนนวิภาวดีรังสิต แขวงจตุจักร
จตุจักร 11110 โทร 02-043-0133
E-MAIL : ASSEMBUILD.STU@GMAIL.COM

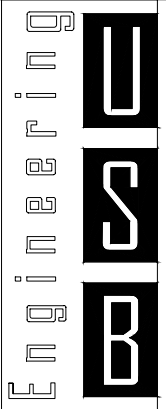


USEB
ENGINEERING CO.,LTD.
2/12 Grandville Urbanist Blvd.,
Soi Ladphrao 101 (Soi 53)
Klongjan, Bangkok,
Bangkok 10240 THAILAND
Tel : 02-13888940
Fax : 02-1388840
E-mail :
deemak_9@usbengineering.com
www.usbengineering.com


PROJECT MANAGER

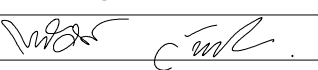ทวิศักดิ์ วัฒนชัย 


ARCHITECTS

พูนเพิ่ม วัฒนวงศ์ศิริ  ส-สถ.632


INTERIOR DESIGN

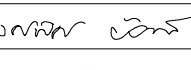พงศ์พิศ บัวแก้ว ส-สถ. 229 


STRUCTURAL ENGINEERS

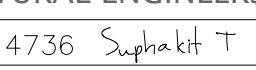
ศุภกิจ ทัตวงค์ สสถ.14736 


ELECTRICAL ENGINEERS

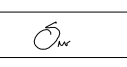จิติกกร เชื้อความดี สฟท.4249 


MECHANICAL ENGINEERS

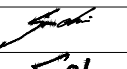
สมชัย นิลพฤกษ์ วท.965 

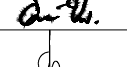
อวิชัย ขวัญทอง วท.20729 

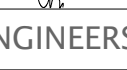ชัชวาล รัตนพันธ์ วท.42679 

SANITARY ENGINEERS

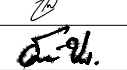วันชัย ยาวีร์ชาน สส. 185 

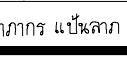อวิชัย ขวัญทอง วท.20729 

อภากร แสงนลาภ วสท.6766 

☐ FOR APPROVED

☐ FOR CONSULTANT

☐ AS BUILT

รายละเอียดและรูปแบบดีไซน์ทั้งหมดนี้
เป็นกรรมสิทธิ์ของ ทางหุ้นส่วนจำกัด
แอสเซมบลิด์ แต่เพียงผู้เดียว
ห้ามผู้ใดดัดแปลง แก้ไข ส่วนหนึ่งส่วนใด
หรือทั้งหมด เพื่อกระทำการอย่างหนึ่งอย่างใด
ที่ส่งผลกระทบต่อความยินยอมจาก
ทางหุ้นส่วนจำกัด แอสเซมบลิด์
เป็นลายลักษณ์อักษร

All designs and drawing are intellectual
property rights of
ASSEMBUILD Ltd.Part.
and cannot be used
Duplicate or disclose the work,
in whole or in part and in any manner
with out their prior written consent.

DRAWING

ทัศนัยภาพโถงพักคอย

CHECKED

APPROVED

DATE


1: 125

SCALE

A1

PS-03



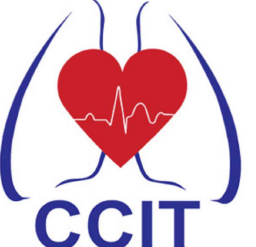


สถาบันโรคทรวงอก
CENTRAL CHEST INSTITUTE OF THAILAND

PROJECT


ปรับปรุงแผนกผู้ป่วยนอก (OPD)

DESIGNER

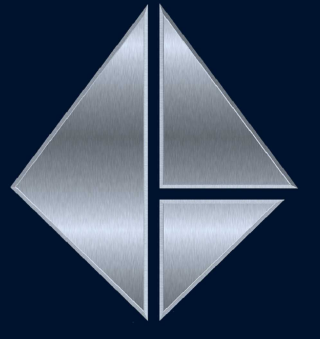


ASSEMBUILD CO.,LTD

ฝ่ายศูนย์บริการ อาคารอุบัติเหตุ
123/263 หมู่ 13 ถนนวิภาวดีรังสิต แขวงจตุจักร
จตุจักร 11110 โทร 02-043-0133
E-MAIL : ASSEMBUILD.STU@GMAIL.COM

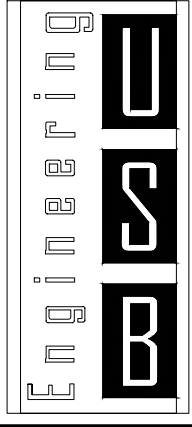


USE
ENGINEERING CO.,LTD.
2/12 Grandville Urbanist Blvd.,
Soi Ladphrao 101 (Soi 53)
Klongjan, Bangkok,
Bangkok 10240 THAILAND
Tel : 02-1388839-40
Fax : 02-1388840
E-mail :
deemak_9@usbengineering.com
www.usbengineering.com


PROJECT MANAGER

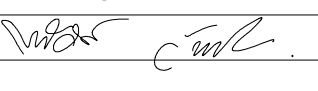ทวิศักดิ์ วัฒนชัย 


ARCHITECTS

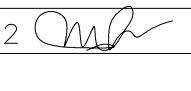พูนเพิ่ม วัฒนวงศ์ศิริ  ส-สถ.632


INTERIOR DESIGN

พงศ์พิศ บัวแก้ว ส-สถ. 229 


STRUCTURAL ENGINEERS

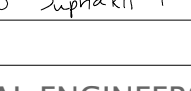
ศุภกิจ ทัตวงศ์ สสถ.14736 


ELECTRICAL ENGINEERS

จุติกร เชื้องความดี สฟท.4249 


MECHANICAL ENGINEERS

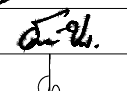
สมชัย นิลพฤษ  วท.965

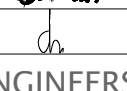
อวิชัย ขวัญทอง  วท.20729

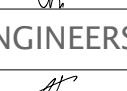ชัชวาล รัตนพันธ์  วท.42679

SANITARY ENGINEERS

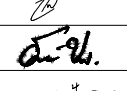วันชัย ยาวีร์ชาน  สส. 185

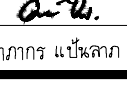อวิชัย ขวัญทอง  วท.20729

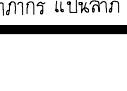อภากร แสงนลาภ  วส.6766

☐ FOR APPROVED

☐ FOR CONSULTANT

☐ AS BUILT

รายละเอียดและรูปแบบดีไซน์ทั้งหมดนี้
เป็นกรรมสิทธิ์ของ ทางหุ้นส่วนจำกัด
แอสเซมบลิด์ แต่เพียงผู้เดียว
ห้ามผู้ใดดัดแปลง แก้ไข ส่วนหนึ่งส่วนใด
หรือทั้งหมด เพื่อกระทำการอย่างหนึ่งอย่างใด
ที่เงินก่อนได้รับความยินยอมจาก
ทางหุ้นส่วนจำกัด แอสเซมบลิด์
เป็นลายลักษณ์อักษร

All designs and drawing are intellectual
property rights of
ASSEM BUILD Ltd.Part.
and cannot be used
Duplicate or disclose the work,
in whole or in part and in any manner
with out their prior written consent.

DRAWING
ทัศนียภาพห้องตรวจพิเศษผู้สูงอายุ/ห้องยา

CHECKED

APPROVED

DATE


1: 125

SCALE

A1

PS-04



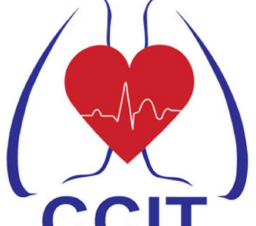


สถาบันโรคทรวงอก
CENTRAL CHEST INSTITUTE OF THAILAND

PROJECT


ปรับปรุงแผนกผู้ป่วยนอก (OPD)

DESIGNER

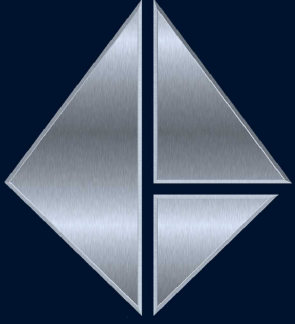


ASSEMBUILD CO.,LTD

ฝ่ายหุ้นส่วนจำกัด แอสเซมบิลด์
123/263 หมู่ 13 ถนนบึงทอง ถนนบึงทอง
จ.นนทบุรี 11110 โทร 02-043-0133
E-MAIL : ASSEMBUILD.STU@GMAIL.COM

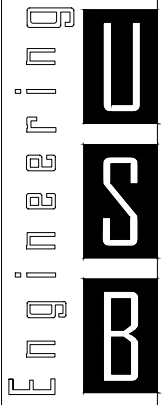


USE
ENGINEERING CO.,LTD.
2/12 Grandville Urbanist Blvd.,
Soi Ladphrao 101 (Soi 53)
Klongjan, Bangkok,
Bangkok 10240 THAILAND
Tel : 02-1388839-40
Fax : 02-1388840
E-mail :
deemak_9@usbengineering.com
www.usbengineering.com


PROJECT MANAGER

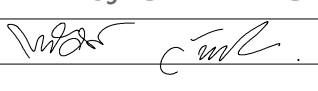ทวิศักดิ์ วัฒนชัย 


ARCHITECTS

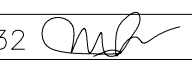พูนเพิ่ม วัฒนวงษ์ศิริ ส-สถ.632 


INTERIOR DESIGN

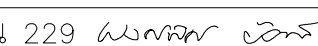พงศ์พิศ บัวแก้ว ส-สถ. 229 


STRUCTURAL ENGINEERS

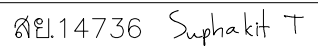
ศุภกิจ ทัตวงศ์ สสถ.14736 


ELECTRICAL ENGINEERS

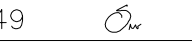จุติกร เชื้องความดี สฟท.4249 


MECHANICAL ENGINEERS

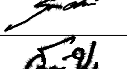
สมชัย นิลพฤกษ์ วก.965 

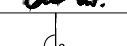
ธวัชชัย ขวัญทอง วก.20729 

ชัชวาล รัตนพันธ์ วก.42679 

SANITARY ENGINEERS

วันชัย ยาวีร์ชาน สส. 185 

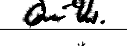ธวัชชัย ขวัญทอง วก.20729 

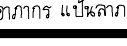อภากร แฉ่นลาภ วส.6766 

☐ FOR APPROVED

☐ FOR CONSULTANT

☐ AS BUILT

รายละเอียดและรูปแบบดีไซน์ทั้งหมดนี้
เป็นกรรมสิทธิ์ของ หน่วยงานผู้จัดทำ
แอสเซมบิลด์ แต่เพียงผู้เดียว
ห้ามผู้ใดดัดแปลง แก้ไข ส่วนหนึ่งส่วนใด
หรือทั้งหมด เพื่อกะทำการอย่างหนึ่งอย่างใด
ที่เงินก่อนได้ความยินยอมจาก
หน่วยงานผู้จัดทำ แอสเซมบิลด์
เป็นลายลักษณ์อักษร

All designs and drawing are intellectual
property rights of
ASSEM BUILD Ltd.Part.
and cannot be used
Duplicate or disclose the work,
in whole or in part and in any manner
with out their prior written consent.

DRAWING

ภาพถ่ายภาพหน้าห้องยา/จุดรับใบนัด

CHECKED

APPROVED

DATE


1:125

SCALE

A1

PS-05



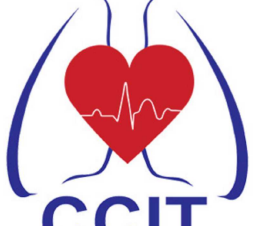


สถาบันโรคทรวงอก
CENTRAL CHEST INSTITUTE OF THAILAND

PROJECT


ปรับปรุงแผนกผู้ป่วยนอก (OPD)

DESIGNER

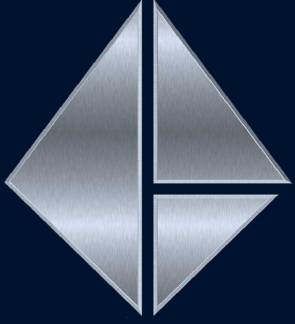

ASSEMBUILD CO.,LTD


ฝ่ายศูนย์บริการ อาคารสมมติ
123/263 หมู่ 13 ถนนวิภาวดี ถนนวิภาวดี
จ.นนทบุรี 11110 โทร 02-043-0133
E-MAIL : ASSEMBUILD.STU@GMAIL.COM

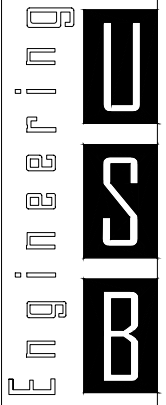


USB
ENGINEERING CO.,LTD.

2/12 Grandville Urbanist Blvd.,
Soi Ladphrao 101 (Soi 53)
Klongjan, Bangkok,
Bangkok 10240 THAILAND
Tel : 02-13888940
Fax : 02-1388840
E-mail :
deemak_9@usbengineering.com
www.usbengineering.com


PROJECT MANAGER

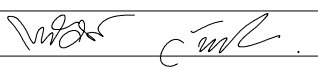ทวิศักดิ์ วัฒนชัย 


ARCHITECTS

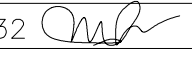พูนเพิ่ม วัฒนวงศ์ศิริ  ส-สถ.632


INTERIOR DESIGN

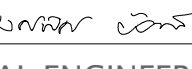พงศ์พิศ บัวแก้ว ส-สถ. 229 




STRUCTURAL ENGINEERS

ศุภกิจ ทัตวงศ์ สสถ.14736 




ELECTRICAL ENGINEERS

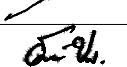สุติกร เชื้อความดี สฟท.4249 

MECHANICAL ENGINEERS

สมชัย นิลพฤษ  วท.965
อวิชัย ขวัญทอง  วท.20729
ชัชวาล รัตนพันธ์  วท.42679

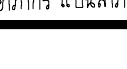SANITARY ENGINEERS

วันชัย ยาวีร์ชน  สส. 185
อวิชัย ขวัญทอง  วท.20729
อภากร แสงนลาภ  วสท.6766

☐ FOR APPROVED

☐ FOR CONSULTANT

☐ AS BUILT

รายละเอียดและรูปแบบดีไซน์ทั้งหมดนี้
เป็นกรรมสิทธิ์ของ หน่วยงานผู้จัดทำ
แอสเซมบลี แต่เพียงผู้เดียว
ห้ามผู้ใดดัดแปลง แก้ไข ส่วนหนึ่งส่วนใด
หรือทั้งหมด เพื่อกระทำการอย่างหนึ่งอย่างใด
ที่ส่งผลกระทบต่อความยินยอมจาก
หน่วยงานผู้จัดทำ แอสเซมบลี
เป็นลายลักษณ์อักษร

All designs and drawing are intellectual
property rights of
ASSEM BUILD Ltd.Part
and cannot be used
Duplicate or disclose the work,
in whole or in part and in any manner
with out their prior written consent.

DRAWING

ทศไนย ภาพจุดจับใบนัด OPD พิเศษ

CHECKED

APPROVED

DATE


1: 125

SCALE

A1

PS-06



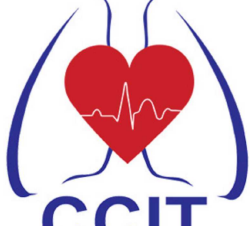


สถาบันโรคทรวงอก
CENTRAL CHEST INSTITUTE OF THAILAND

PROJECT


ปรับปรุงแผนกผู้ป่วยนอก (OPD)

DESIGNER

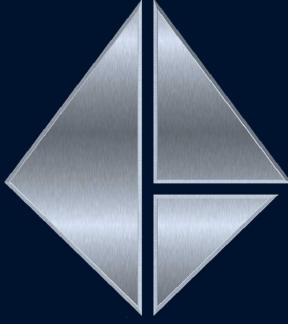


ASSEMBUILD CO.,LTD

ฝ่ายหุ้นส่วนจำกัด แอสเซมบลิด์
123/263 หมู่ 13 ถนนบึงทอง ถนนบึงทอง
จ.นนทบุรี 11110 โทร 02-043-0133
E-MAIL : ASSEMBUILD.STU@GMAIL.COM

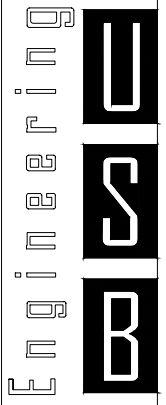


USEB
ENGINEERING CO.,LTD.
2/12 Grandville Urbanist Blvd.,
Soi Ladphrao 101 (Soi 53)
Klongjan, Bangkok,
Bangkok 10240 THAILAND
Tel : 02-1388839-40
Fax : 02-1388840
E-mail :
deemak_9@usbengineering.com
www.usbengineering.com


PROJECT MANAGER

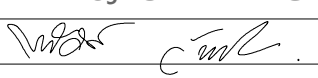ทวิศักดิ์ วัฒนชัย 


ARCHITECTS

พูนเพิ่ม วัฒนวงศ์ศิริ 


INTERIOR DESIGN

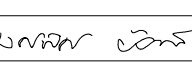พงศ์พิศ บัวแก้ว 


STRUCTURAL ENGINEERS

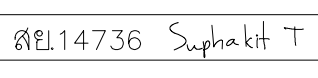
ศุภกิจ ทัตวงศ์ 


ELECTRICAL ENGINEERS

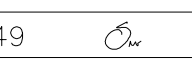จิตรกร เชื้องความดี 


MECHANICAL ENGINEERS

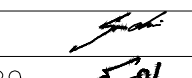
สมชัย นิลพฤกษ์ 

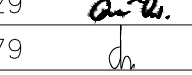
ธวัชชัย ขวัญทอง 

ชัชวาล รัตนพันธ์ 

SANITARY ENGINEERS

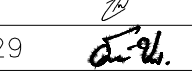วันชัย ยาวีร์ธานี 

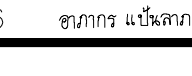ธวัชชัย ขวัญทอง 

อภากร แฉ่นลาภ 

☐ FOR APPROVED

☐ FOR CONSULTANT

☐ AS BUILT

รายละเอียดและรูปแบบดีไซน์ทั้งหมดนี้
เป็นกรรมสิทธิ์ของ ฝ่ายหุ้นส่วนจำกัด
แอสเซมบลิด์ แต่เพียงผู้เดียว
ห้ามผู้ใดดัดแปลง แก้ไข ส่วนหนึ่งส่วนใด
หรือทั้งหมด เพื่อกะทำการอย่างหนึ่งอย่างใด
ที่เงินก่อนได้ความยินยอมจาก
ฝ่ายหุ้นส่วนจำกัด แอสเซมบลิด์
เป็นลายลักษณ์อักษร

All designs and drawing are intellectual
property rights of
ASSEMBUILD Ltd.Part.
and cannot be used
Duplicate or disclose the work,
in whole or in part and in any manner
with out their prior written consent.

DRAWING
ทัศนัยภาพ OPD ทัวไป/OPD พิเศษ

CHECKED

APPROVED

DATE


1: 125

SCALE

A1

PS-07



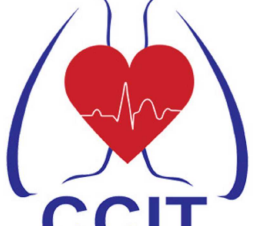


สถาบันโรคทรวงอก
CENTRAL CHEST INSTITUTE OF THAILAND

PROJECT


ปรับปรุงแผนกผู้ป่วยนอก (OPD)

DESIGNER

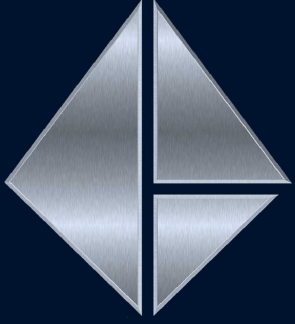

ASSEMBUILD CO.,LTD


ฝ่ายศูนย์รับแจ้งเหตุ แอสเซมบลิด์
123/263 หมู่ 13 ถนนวิภาวดีรังสิต แขวงจตุจักร
จตุจักร 11110 โทร 02-043-0133
E-MAIL : ASSEMBUILD.STU@GMAIL.COM

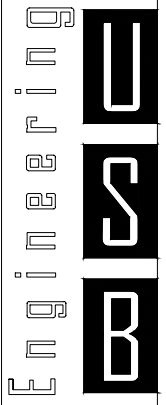


USB
ENGINEERING CO.,LTD.

2/12 Grandville Urbanist Blvd.,
Soi Ladphrao 101 (Soi 53)
Klongjan, Bangkok,
Bangkok 10240 THAILAND
Tel : 02-1388839-40
Fax : 02-1388840
E-mail :
deemak_9@usbengineering.com
www.usbengineering.com


PROJECT MANAGER

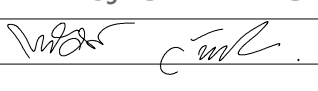ทวิศักดิ์ วัฒนชัย 


ARCHITECTS

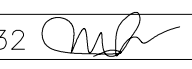พูนเต็ม วัฒนวงษ์ศิริ ส-สถ.632 


INTERIOR DESIGN

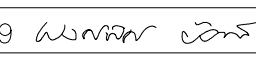พงศ์พิศ บัวแก้ว ส-สถ. 229 


STRUCTURAL ENGINEERS

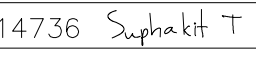
ศุภกิจ ทัตวงศ์ สสถ.14736 


ELECTRICAL ENGINEERS

จิตรกร เชื้อความดี สฟท.4249 


MECHANICAL ENGINEERS

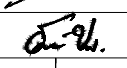
สมชัย นิลพฤกษ์ วก.965 


อวิชัย ขวัญทอง วก.20729 

ชัชวาล รัตนพันธ์ วก.42679 

SANITARY ENGINEERS

วันชัย ยาวีร์ชานี สส. 185 

อวิชัย ขวัญทอง วก.20729 

อภากร แฉ่นายา วก.6766 

☐ FOR APPROVED

☐ FOR CONSULTANT

☐ AS BUILT

รายละเอียดและรูปแบบดีไซน์ทั้งหมดนี้
เป็นกรรมสิทธิ์ของ ทางศูนย์รับแจ้งเหตุ
แอสเซมบลิด์ แต่เพียงผู้เดียว
ห้ามผู้ใดดัดแปลง แก้ไข ส่วนหนึ่งส่วนใด
หรือทั้งหมด เพื่อกระทำการอย่างหนึ่งอย่างใด
ที่ส่งผลกระทบต่อความยินยอมจาก
ทางศูนย์รับแจ้งเหตุ แอสเซมบลิด์
เป็นลายลักษณ์อักษร

All designs and drawing are intellectual
property rights of
ASSEM BUILD Ltd.Part.
and cannot be used
Duplicate or disclose the work,
in whole or in part and in any manner
with out their prior written consent.

DRAWING

ทศนัยภาพทอง EST.

CHECKED

APPROVED

DATE


1: 125

SCALE

A1

PS-08



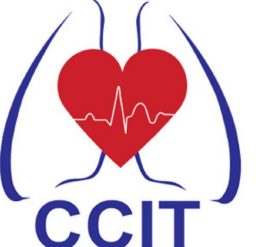


สถาบันโรคทรวงอก
CENTRAL CHEST INSTITUTE OF THAILAND

PROJECT


ปรับปรุงแผนกผู้ป่วยนอก (OPD)

DESIGNER



ASSEMBUILD CO.,LTD


ฝ่ายหุ้นส่วนจำกัด แอสเซมบิลด์
123/263 หมู่ 13 ถนนบึงทอง ถนนบึงทอง
จ.นนทบุรี 11110 โทร 02-043-0133
E-MAIL : ASSEMBUILD.STU@GMAIL.COM

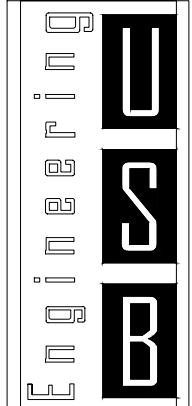


USB
ENGINEERING CO.,LTD.

2/12 Grandville Urbanist Blvd.,
Soi Ladphrao 101 (Soi 53)
Klongjan, Bangkapi,
Bangkok 10240 THAILAND
Tel : 02-1388839-40
Fax : 02-1388840
E-mail :
deemak_9@usbengineering.com
www.usbengineering.com


PROJECT MANAGER

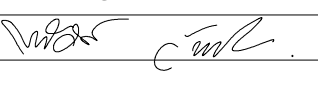ทวิศักดิ์ วัฒนชัย 


ARCHITECTS

พูนเต็ม วัฒนวงศ์ศิริ  ส-สถ.632


INTERIOR DESIGN

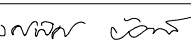พงศ์พิศ บัวแก้ว ส-สน 229 


STRUCTURAL ENGINEERS


ศุภกิจ ทัตวงศ์ สสถ.14736 


ELECTRICAL ENGINEERS

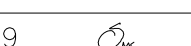จุติกร เรืองความดี สฟท.4249 


MECHANICAL ENGINEERS

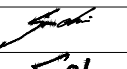
สมชัย นิลพฤกษ์ วท.965 

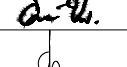
อวิชัย ขวัญทอง วท.20729 

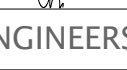ชัชวาล รัตนพันธ์ วท.42679 

SANITARY ENGINEERS

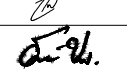วันชัย ยาวีร์ชานี สส. 185 

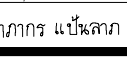อวิชัย ขวัญทอง วท.20729 

อภากร แฉ่นลาภ วส.6766 

☐ FOR APPROVED

☐ FOR CONSULTANT

☐ AS BUILT

รายละเอียดและรูปแบบดีไซน์ทั้งหมดนี้
เป็นกรรมสิทธิ์ของ ฝ่ายหุ้นส่วนจำกัด
แอสเซมบิลด์ แต่เพียงผู้เดียว
ห้ามผู้ใดดัดแปลง แก้ไข ส่วนหนึ่งส่วนใด
หรือทั้งหมด เพื่อกระทำการอย่างหนึ่งอย่างใด
ที่ส่งผลกระทบต่อความยินยอมจาก
ฝ่ายหุ้นส่วนจำกัด แอสเซมบิลด์
เป็นลายลักษณ์อักษร

All designs and drawing are intellectual
property rights of
ASSEM BUILD Ltd.Part.
and cannot be used
Duplicate or disclose the work,
in whole or in part and in any manner
with out their prior written consent.

DRAWING

ทัศนียภาพห้องตรวจ 121 / ห้อง ECHO

CHECKED

APPROVED

DATE


1:125

SCALE

A1

PS-09



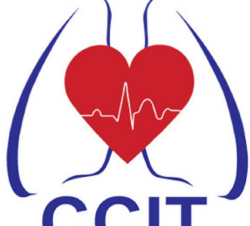


สถาบันโรคทรวงอก
CENTRAL CHEST INSTITUTE OF THAILAND

PROJECT


ปรับปรุงแผนกผู้ป่วยนอก (OPD)

DESIGNER

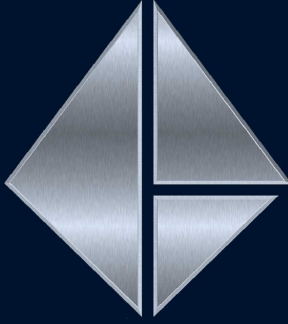


ASSEMBUILD CO.,LTD

ฝ่ายศูนย์บริการ อาคารอุบัติเหตุ
123/263 หมู่ 13 ถนนพหลโยธิน กรุงเทพมหานคร 11110 โทร 02-043-0133
E-MAIL : ASSEMBUILD.STU@GMAIL.COM

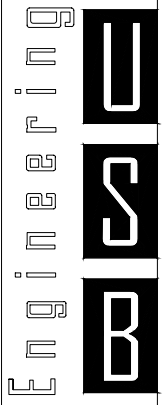


USE
ENGINEERING CO.,LTD.
2/12 Grandville Urbanist Blvd.,
Soi Ladphrao 101 (Soi 53)
Klongjan, Bangkok,
Bangkok 10240 THAILAND
Tel : 02-1388839-40
Fax : 02-1388840
E-mail :
deemak_9@usbengineering.com
www.usbengineering.com


PROJECT MANAGER

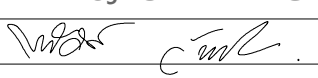ทวิศักดิ์ วัฒนชัย 


ARCHITECTS

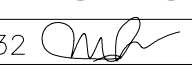พูนเพิ่ม วัฒนวงศ์ศิริ  ส-สถ.632


INTERIOR DESIGN

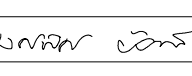พงศ์พิศ บัวแก้ว ส-สถ. 229 


STRUCTURAL ENGINEERS

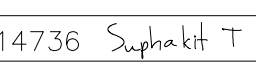
ศุภกิจ ทัตวงศ์ สสถ.14736 


ELECTRICAL ENGINEERS

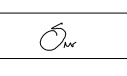จิตรกร เชื้อความดี สฟท.4249 


MECHANICAL ENGINEERS

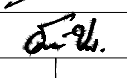
สมชัย นิลพฤกษ์ วท.965 


อวิชัย ขวัญทอง วท.20729 

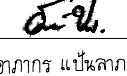ชัชวาล รัตนพันธ์ วท.42679 

SANITARY ENGINEERS

วันชัย ยาวีร์ชาน สส. 185 

อวิชัย ขวัญทอง วท.20729 

อภากร แฉ่นายา วท.6766 

☐ FOR APPROVED

☐ FOR CONSULTANT

☐ AS BUILT

รายละเอียดและรูปแบบดีไซน์ทั้งหมดนี้
เป็นกรรมสิทธิ์ของ หน่วยงานผู้จัดทำ
แอสเซมบลี แต่เพียงผู้เดียว
ห้ามผู้ใดดัดแปลง แก้ไข ส่วนหนึ่งส่วนใด
หรือทั้งหมด เพื่อกระทำการอย่างหนึ่งอย่างใด
ที่ส่งผลกระทบต่อความยินยอมจาก
หน่วยงานผู้จัดทำ แอสเซมบลี
เป็นลายลักษณ์อักษร

All designs and drawing are intellectual
property rights of
ASSEM BUILD Ltd.Part.
and cannot be used
Duplicate or disclose the work,
in whole or in part and in any manner
with out their prior written consent.

DRAWING ทัศนียภาพห้องตรวจ OPD ขั้วใบ
ห้องทานอาหารเจ้าหน้าที่

CHECKED

APPROVED

DATE


1: 125

SCALE

A1

PS-10



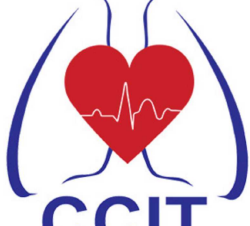


สถาบันโรคทรวงอก
CENTRAL CHEST INSTITUTE OF THAILAND

PROJECT


ปรับปรุงแผนกผู้ป่วยนอก (OPD)

DESIGNER

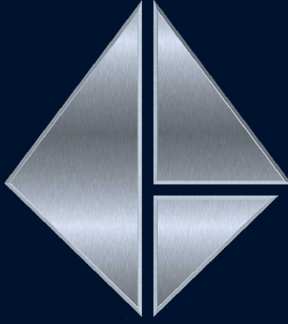


ASSEMBUILD CO.,LTD

ฝ่ายสุขาภิบาล อาคารเฉลิมนิลธ
123/263 หมู่ 13 ถนนบึงทอง ถนนบึงทอง
จ.นนทบุรี 11110 โทร 02-043-0133
E-MAIL : ASSEMBUILD.STU@GMAIL.COM

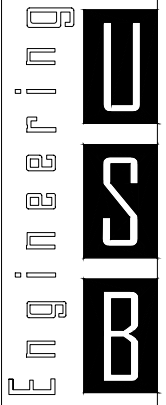


USE
ENGINEERING CO.,LTD.
2/12 Grandville Urbanist Blvd.,
Soi Ladphrao 101 (Soi 53)
Klongjan, Bangkok,
Bangkok 10240 THAILAND
Tel : 02-1388839-40
Fax : 02-1388840
E-mail :
deemak_9@usbengineering.com
www.usbengineering.com


PROJECT MANAGER

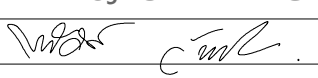ทวิศักดิ์ วัฒนชัย 


ARCHITECTS

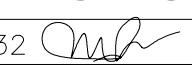พูนเพิ่ม วัฒนวงษ์ศิริ ส-สถ.632 


INTERIOR DESIGN

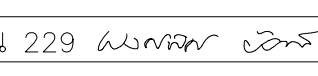พงศ์พิศ บัวแก้ว ส-สถ. 229 


STRUCTURAL ENGINEERS

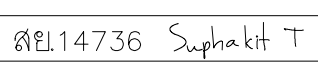
ศุภกิจ ทัตวงศ์ สส.14736 


ELECTRICAL ENGINEERS

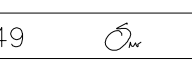จุติกร เชื้องความดี สฟท.4249 


MECHANICAL ENGINEERS

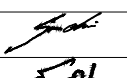
สมชัย นิลพฤกษ์ วท.965 

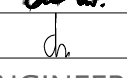
อวิชัย ขวัญทอง วท.20729 

ชัชวาล รัตนพันธ์ วท.42679 

SANITARY ENGINEERS

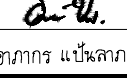วันชัย ยาวีร์ชานี สส. 185 

อวิชัย ขวัญทอง วท.20729 

อภากร แฉ่นลาภ วส.6766 

☐ FOR APPROVED

☐ FOR CONSULTANT

☐ AS BUILT

รายละเอียดและรูปแบบดีไซน์ทั้งหมดนี้
เป็นกรรมสิทธิ์ของ หน่วยงานผู้จัดทำ
แอสเซมบลิด์ แต่เพียงผู้เดียว
ห้ามผู้ใดดัดแปลง แก้ไข ส่วนหนึ่งส่วนใด
หรือทั้งหมด เพื่อกระทำการอย่างหนึ่งอย่างใด
ที่ส่งผลกระทบต่อความยินยอมจาก
หน่วยงานผู้จัดทำ แอสเซมบลิด์
เป็นลายลักษณ์อักษร

All designs and drawing are intellectual
property rights of
ASSEM BUILD Ltd.Part
and cannot be used
Duplicate or disclose the work
in whole or in part and in any manner
with out their prior written consent.

DRAWING

ทัศนัยภาพห้องน้ำ

CHECKED

APPROVED

DATE

1: 125

SCALE

A1

PS-11



ชื่อฟอนต์ CORDIA NEW (BOLD)
วัสดุพลาสติก หน้า 10 mm. ทำสีเทียบ TOA รหัส 8445


ชื่อฟอนต์ CORDIA NEW (BOLD)
วัสดุพลาสติก หน้า 10 mm. ทำสีเทียบ TOA รหัส 8445

ชื่อฟอนต์ CORDIA NEW (BOLD)
วัสดุพลาสติก หน้า 10 mm. ทำสีเทียบ TOA รหัส 8445

ชื่อฟอนต์ CORDIA NEW (BOLD)
วัสดุพลาสติก หน้า 10 mm. ทำสีเทียบ TOA รหัส 8445




ตำแหน่งติดป้าย

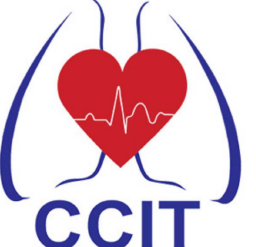


สถาบันโรคทรวงอก
CENTRAL CHEST INSTITUTE OF THAILAND

PROJECT
ปรับปรุงแผนกผู้ป่วยนอก (OPD)

DESIGNER


ASSEMBUILD CO.,LTD

ฝ่ายรับส่วนจำกัด แอสเซมบลี
123/263 หมู่ 13 ถนนพหลโยธิน แขวงบางนา
จ.นนทบุรี 11110 โทร 02-043-0133
E-MAIL : ASSEMBUILD.STU@GMAIL.COM

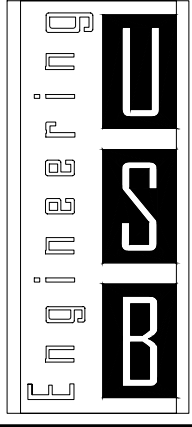

USB
ENGINEERING CO.,LTD.
2/12 Grandville Urbanist Blvd.,
Soi Ladphrao 101 (Soi 53)
Klongjan, Bangkok,
Bangkok 10240 THAILAND
Tel : 02-1388839-40
Fax : 02-1388840
E-mail :
deemak_9@usbengineering.com
www.usbengineering.com

PROJECT MANAGER
ทวิศักดิ์ วัฒนชัย

ARCHITECTS
พูนเพิ่ม วัฒนวงษ์ศิริ ส-สถ.632

INTERIOR DESIGN
พงศ์ศักดิ์ บัวแก้ว ส-สถ. 229

STRUCTURAL ENGINEERS
ศุภกิจ ทัดวงศ์ สย.14736

ELECTRICAL ENGINEERS
ดุติกร เมืองความดี สฟท.4249

MECHANICAL ENGINEERS
สมชัย นิลพญาภักดิ์ วท.965
อวิชัย ขวัญทอง วท.20729
ชัชวาล รัตนพันธ์ วท.42679

SANITARY ENGINEERS
วันชัย ยาววิธยาน์ สส. 185
อวิชัย ขวัญทอง วท.20729
อภากร แป้นลาภ วส.6766

☐ FOR APPROVED
☐ FOR CONSULTANT
☐ AS BUILT

รายละเอียดและรูปแบบดีไซน์ทั้งหมดนี้
เป็นกรรมสิทธิ์ของ ทางผู้ลงทุนจำกัด
แอสเซมบลี แต่เพียงผู้เดียว
ห้ามผู้ใดดัดแปลง แก้ไข ส่วนหนึ่งส่วนใด
หรือทั้งหมด เพื่อกระทำการอย่างหนึ่งอย่างใด
ที่ส่งผลให้เกิดความเสียหายต่อ
ทางผู้ลงทุนจำกัด แอสเซมบลี
เป็นลายลักษณ์อักษร
All designs and drawing are intellectual
property rights of
ASSEM BUILD Ltd.Part
and cannot be used
Duplicate or disclose the work
in whole or in part and in any manner
with out their prior written consent.

DRAWING
แบบป้ายแผนก 1


CHECKED

APPROVED

DATE

NOT TO SCALE
A1

SCALE
DS-01

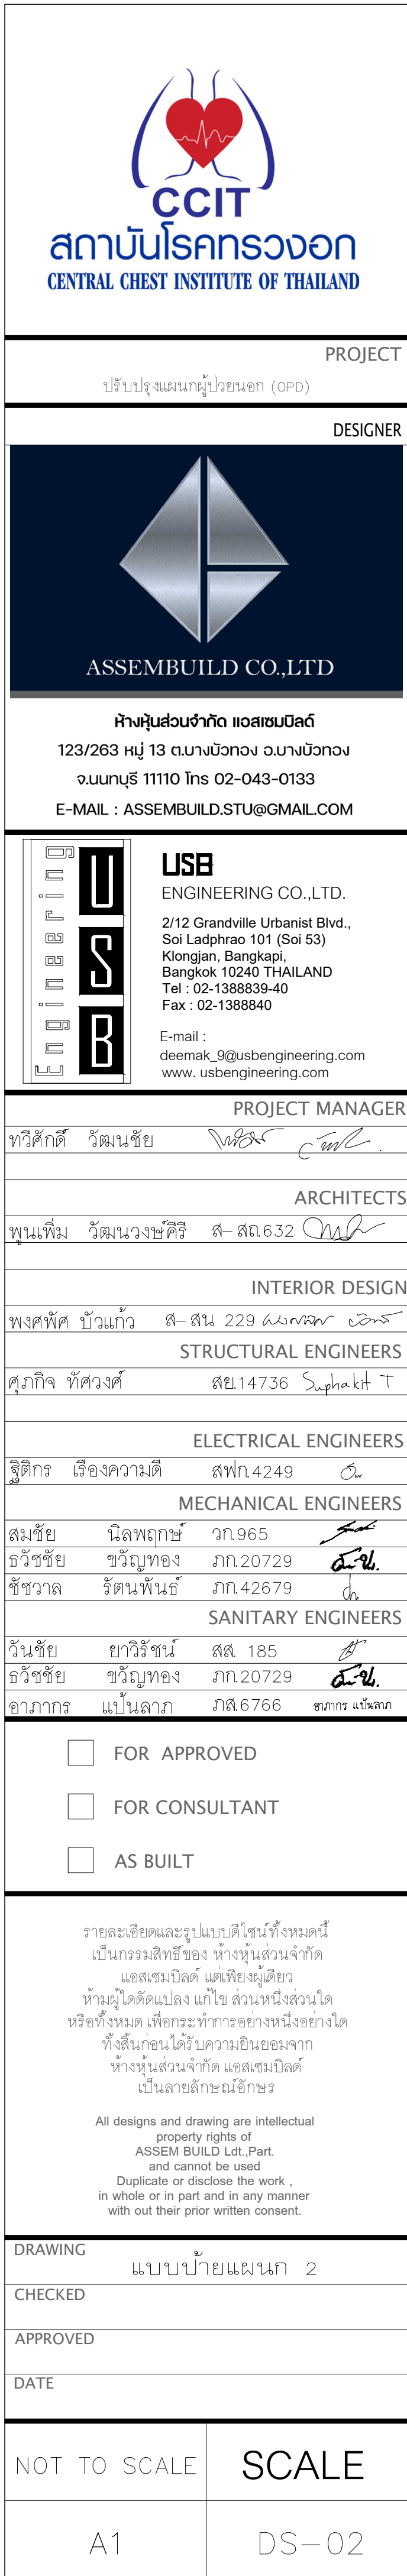



ชื่อฟอนต์ CORDIA NEW (BOLD)
วัสดุพลาสติก หนา 10 mm. ทำสีเทียบ TOA รหัส 8445


ชื่อฟอนต์ CORDIA NEW (BOLD)
วัสดุพลาสติก หนา 10 mm. ทำสีเทียบ TOA รหัส 8445

ชื่อฟอนต์ CORDIA NEW (BOLD)
วัสดุพลาสติก หนา 10 mm. ทำสีเทียบ TOA รหัส 8445

ชื่อฟอนต์ CORDIA NEW (BOLD)
วัสดุพลาสติก หนา 10 mm. ทำสีเทียบ TOA รหัส 8445



ตำแหน่งติดป้าย

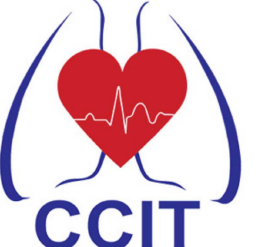


CCIT
สถาบันโรคทรวงอก
CENTRAL CHEST INSTITUTE OF THAILAND

PROJECT


ปรับปรุงแผนผังผู้ป่วยนอก (OPD)

DESIGNER

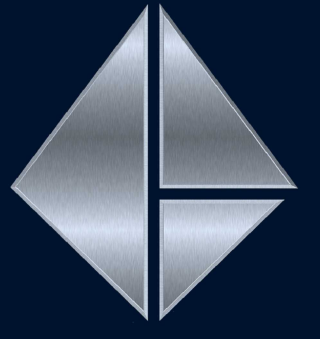


ASSEMBUILD CO.,LTD

ฝ่ายงานช่างจัด แอสเซมบลิด์
123/263 หมู่ 13 ถนนบึงทอง ถนนบึงทอง
จ.นนทบุรี 11110 โทร 02-043-0133
E-MAIL : ASSEMBUILD.STU@GMAIL.COM

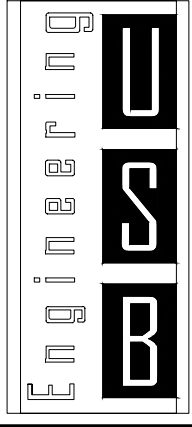


USB
ENGINEERING CO.,LTD.
2/12 Grandville Urbanist Blvd.,
Soi Ladphrao 101 (Soi 53)
Klongjan, Bangkok,
Bangkok 10240 THAILAND
Tel : 02-13888940
Fax : 02-1388840
E-mail :
deemak_9@usbengineering.com
www.usbengineering.com


PROJECT MANAGER

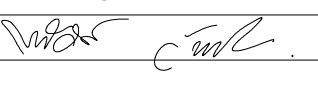ทวิศักดิ์ วัฒนชัย 


ARCHITECTS

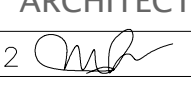พูนเพิ่ม วัฒนวงษ์ศิริ ส-สถ.632 


INTERIOR DESIGN

พงศ์พิศ บัวแก้ว ส-สน 229 


STRUCTURAL ENGINEERS

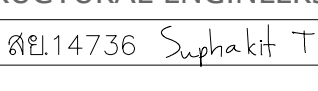
ศุภกิจ ทัดวงศ์ สย.14736 


ELECTRICAL ENGINEERS

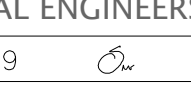ลูติกร เชื้อความดี สฟท.4249 


MECHANICAL ENGINEERS

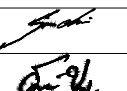
สมชัย นิลพญาภักดิ์ ภก.965 

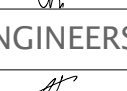
อวิชัย ขวัญทอง ภก.20729 

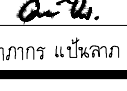ชัชวาล รัตนพันธ์ ภก.42679 

SANITARY ENGINEERS

วันชัย ยาวีร์ชานัน สส. 185 

อวิชัย ขวัญทอง ภก.20729 

อภากร แพนลาภ ภส.6766 

☐ FOR APPROVED
☐ FOR CONSULTANT
☐ AS BUILT

รายละเอียดและรูปแบบดีไซน์ทั้งหมดนี้
เป็นกรรมสิทธิ์ของ ทางผู้ลงทุนจัดทำ
แอสเซมบลิด์ แต่เพียงผู้เดียว
ห้ามผู้ใดดัดแปลง แก้ไข ส่วนหนึ่งส่วนใด
หรือทั้งหมด เพื่อกะทำการอย่างหนึ่งอย่างใด
ที่เสี่ยงต่อการได้รับความยินยอมจาก
ทางผู้ลงทุนจัดทำ แอสเซมบลิด์
เป็นลายลักษณ์อักษร

All designs and drawing are intellectual
property rights of
ASSEMBUILD Ltd.Part
and cannot be used
Duplicate or disclose the work
in whole or in part and in any manner
with out their prior written consent.

DRAWING

แบบป้ายแผนก 3

CHECKED

APPROVED

DATE

NOT TO SCALE

SCALE


A1

DS-03






ชื่อพอนต์ CORDIA NEW (BOLD)
วัสดุพลาสติก หน้า 10 mm. ทำสีเทียบ TOA รหัส 8445


ชื่อพอนต์ CORDIA NEW (BOLD)
วัสดุพลาสติก หน้า 10 mm. ทำสีเทียบ TOA รหัส 8445

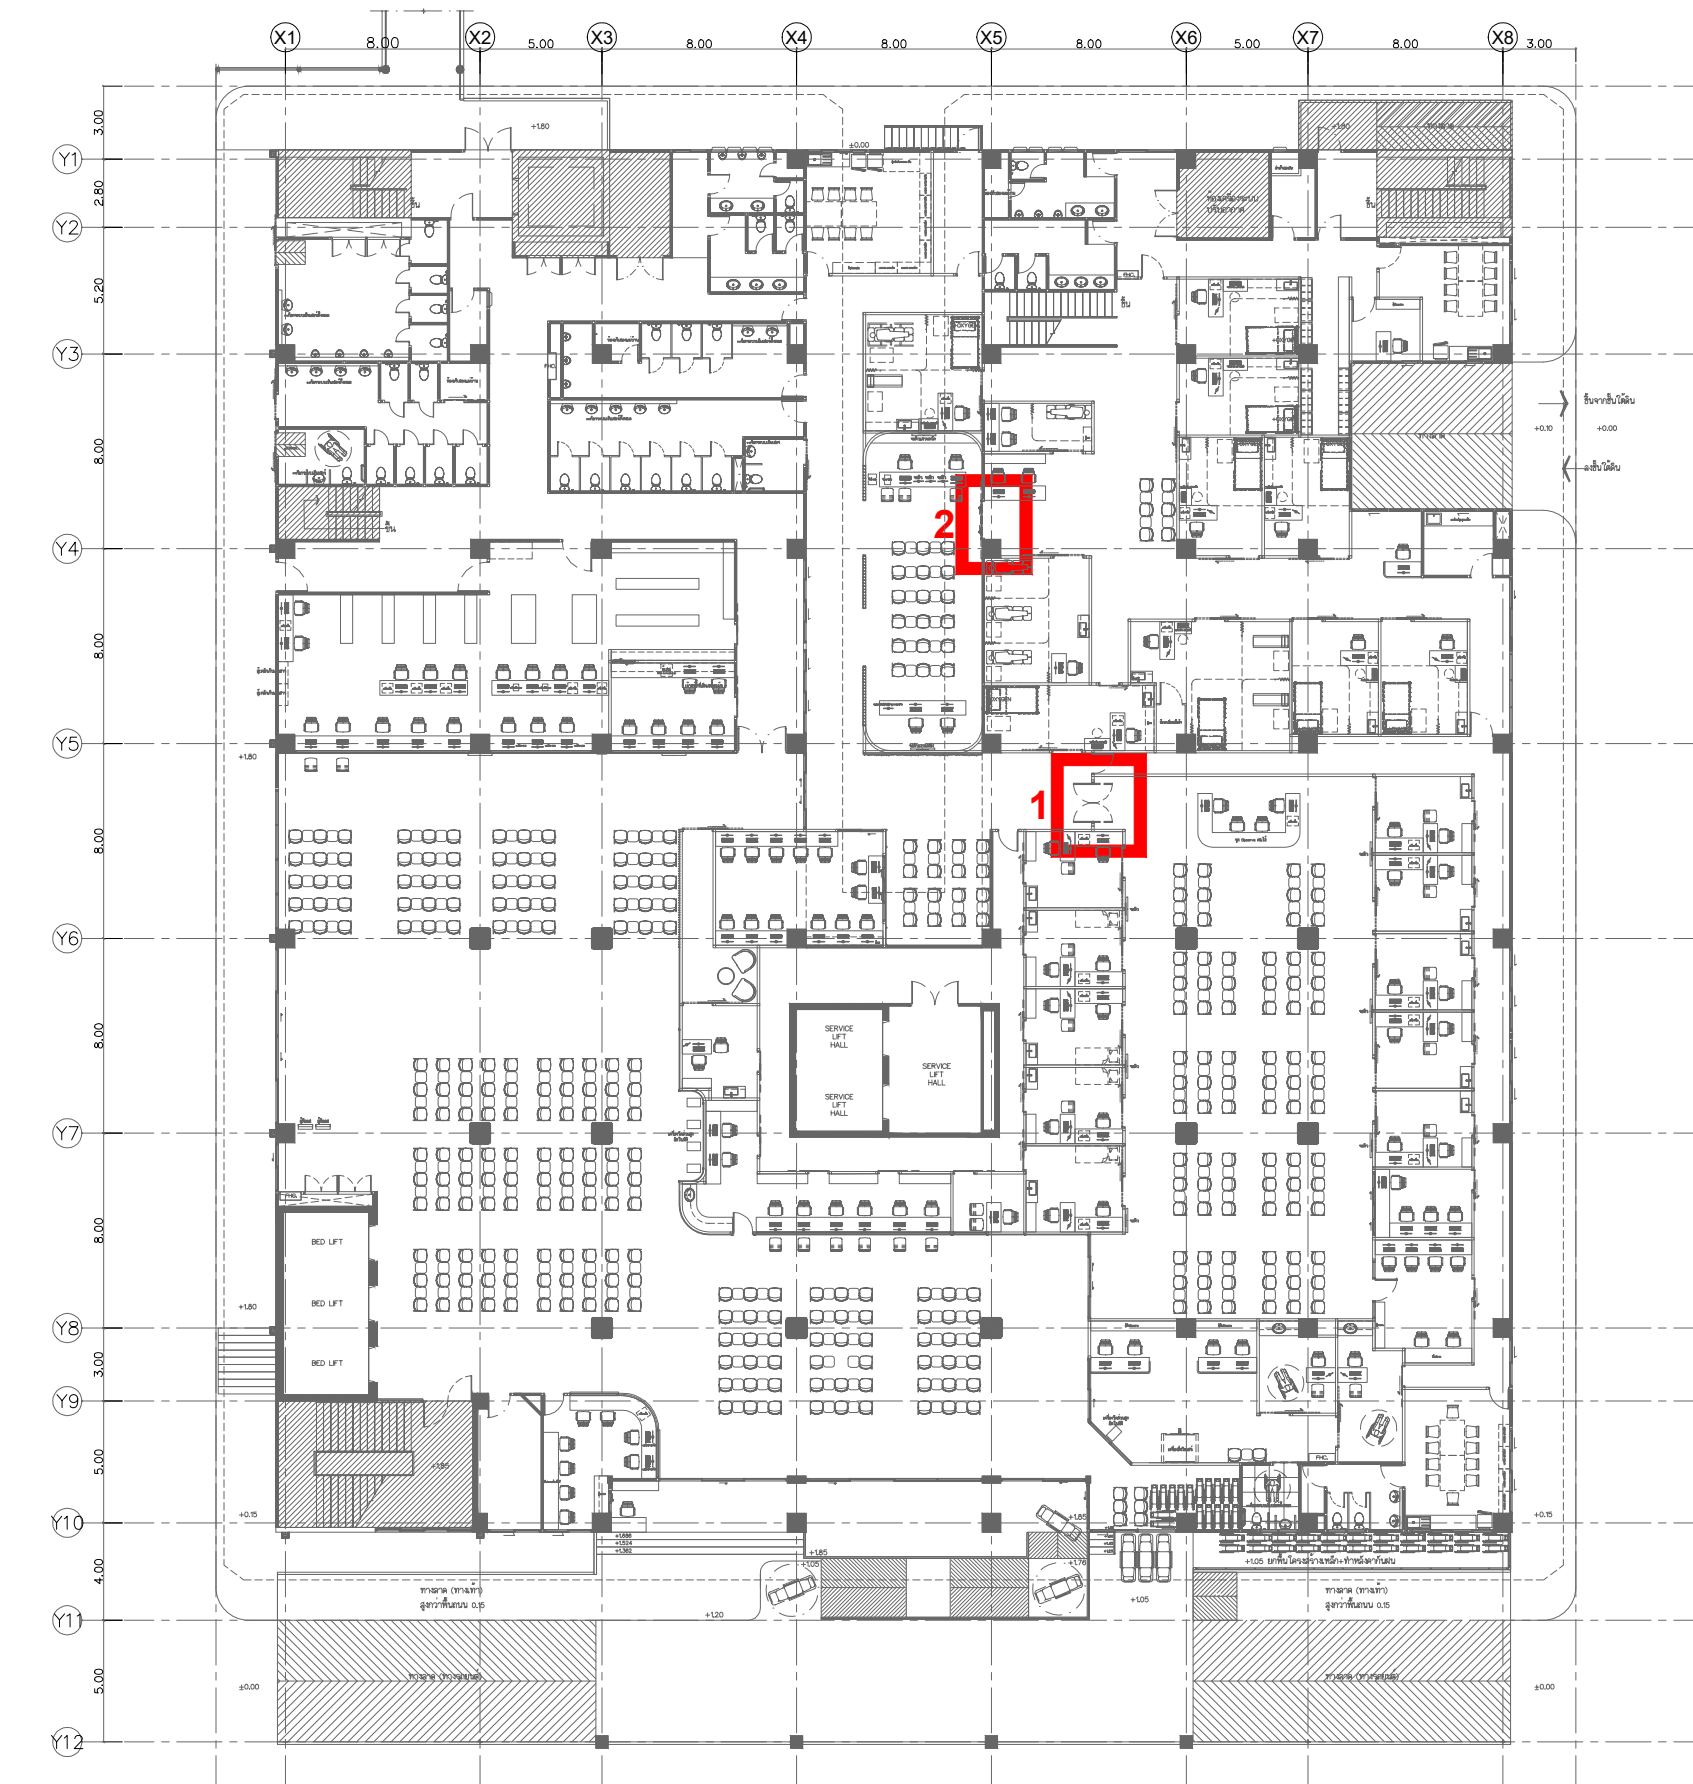

ตำแหน่งติดป้าย

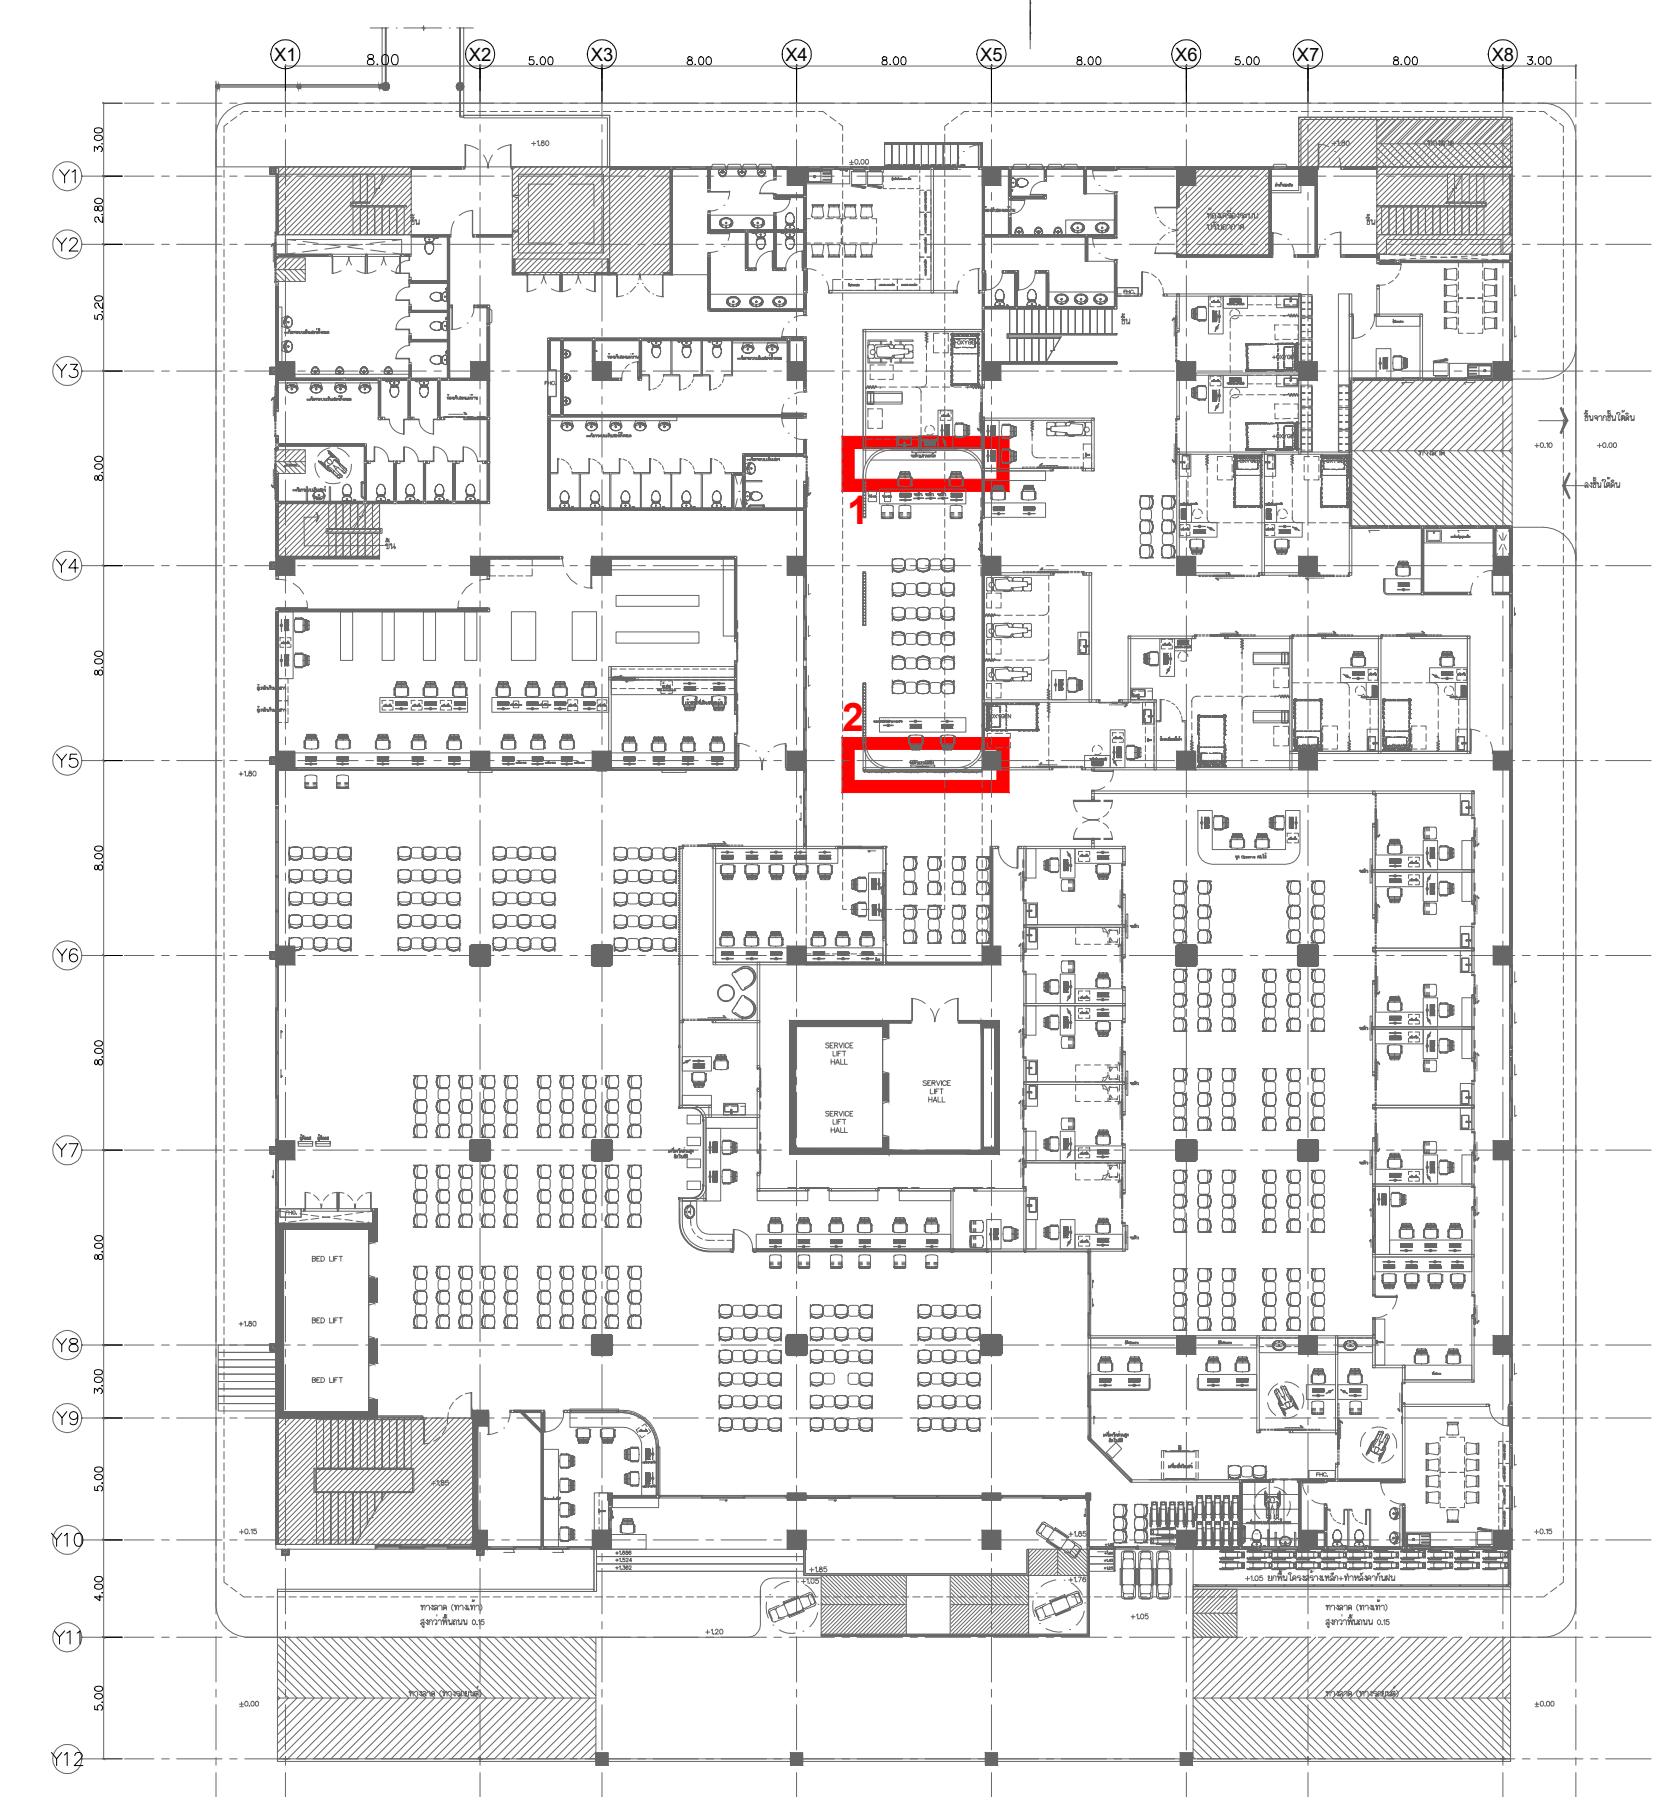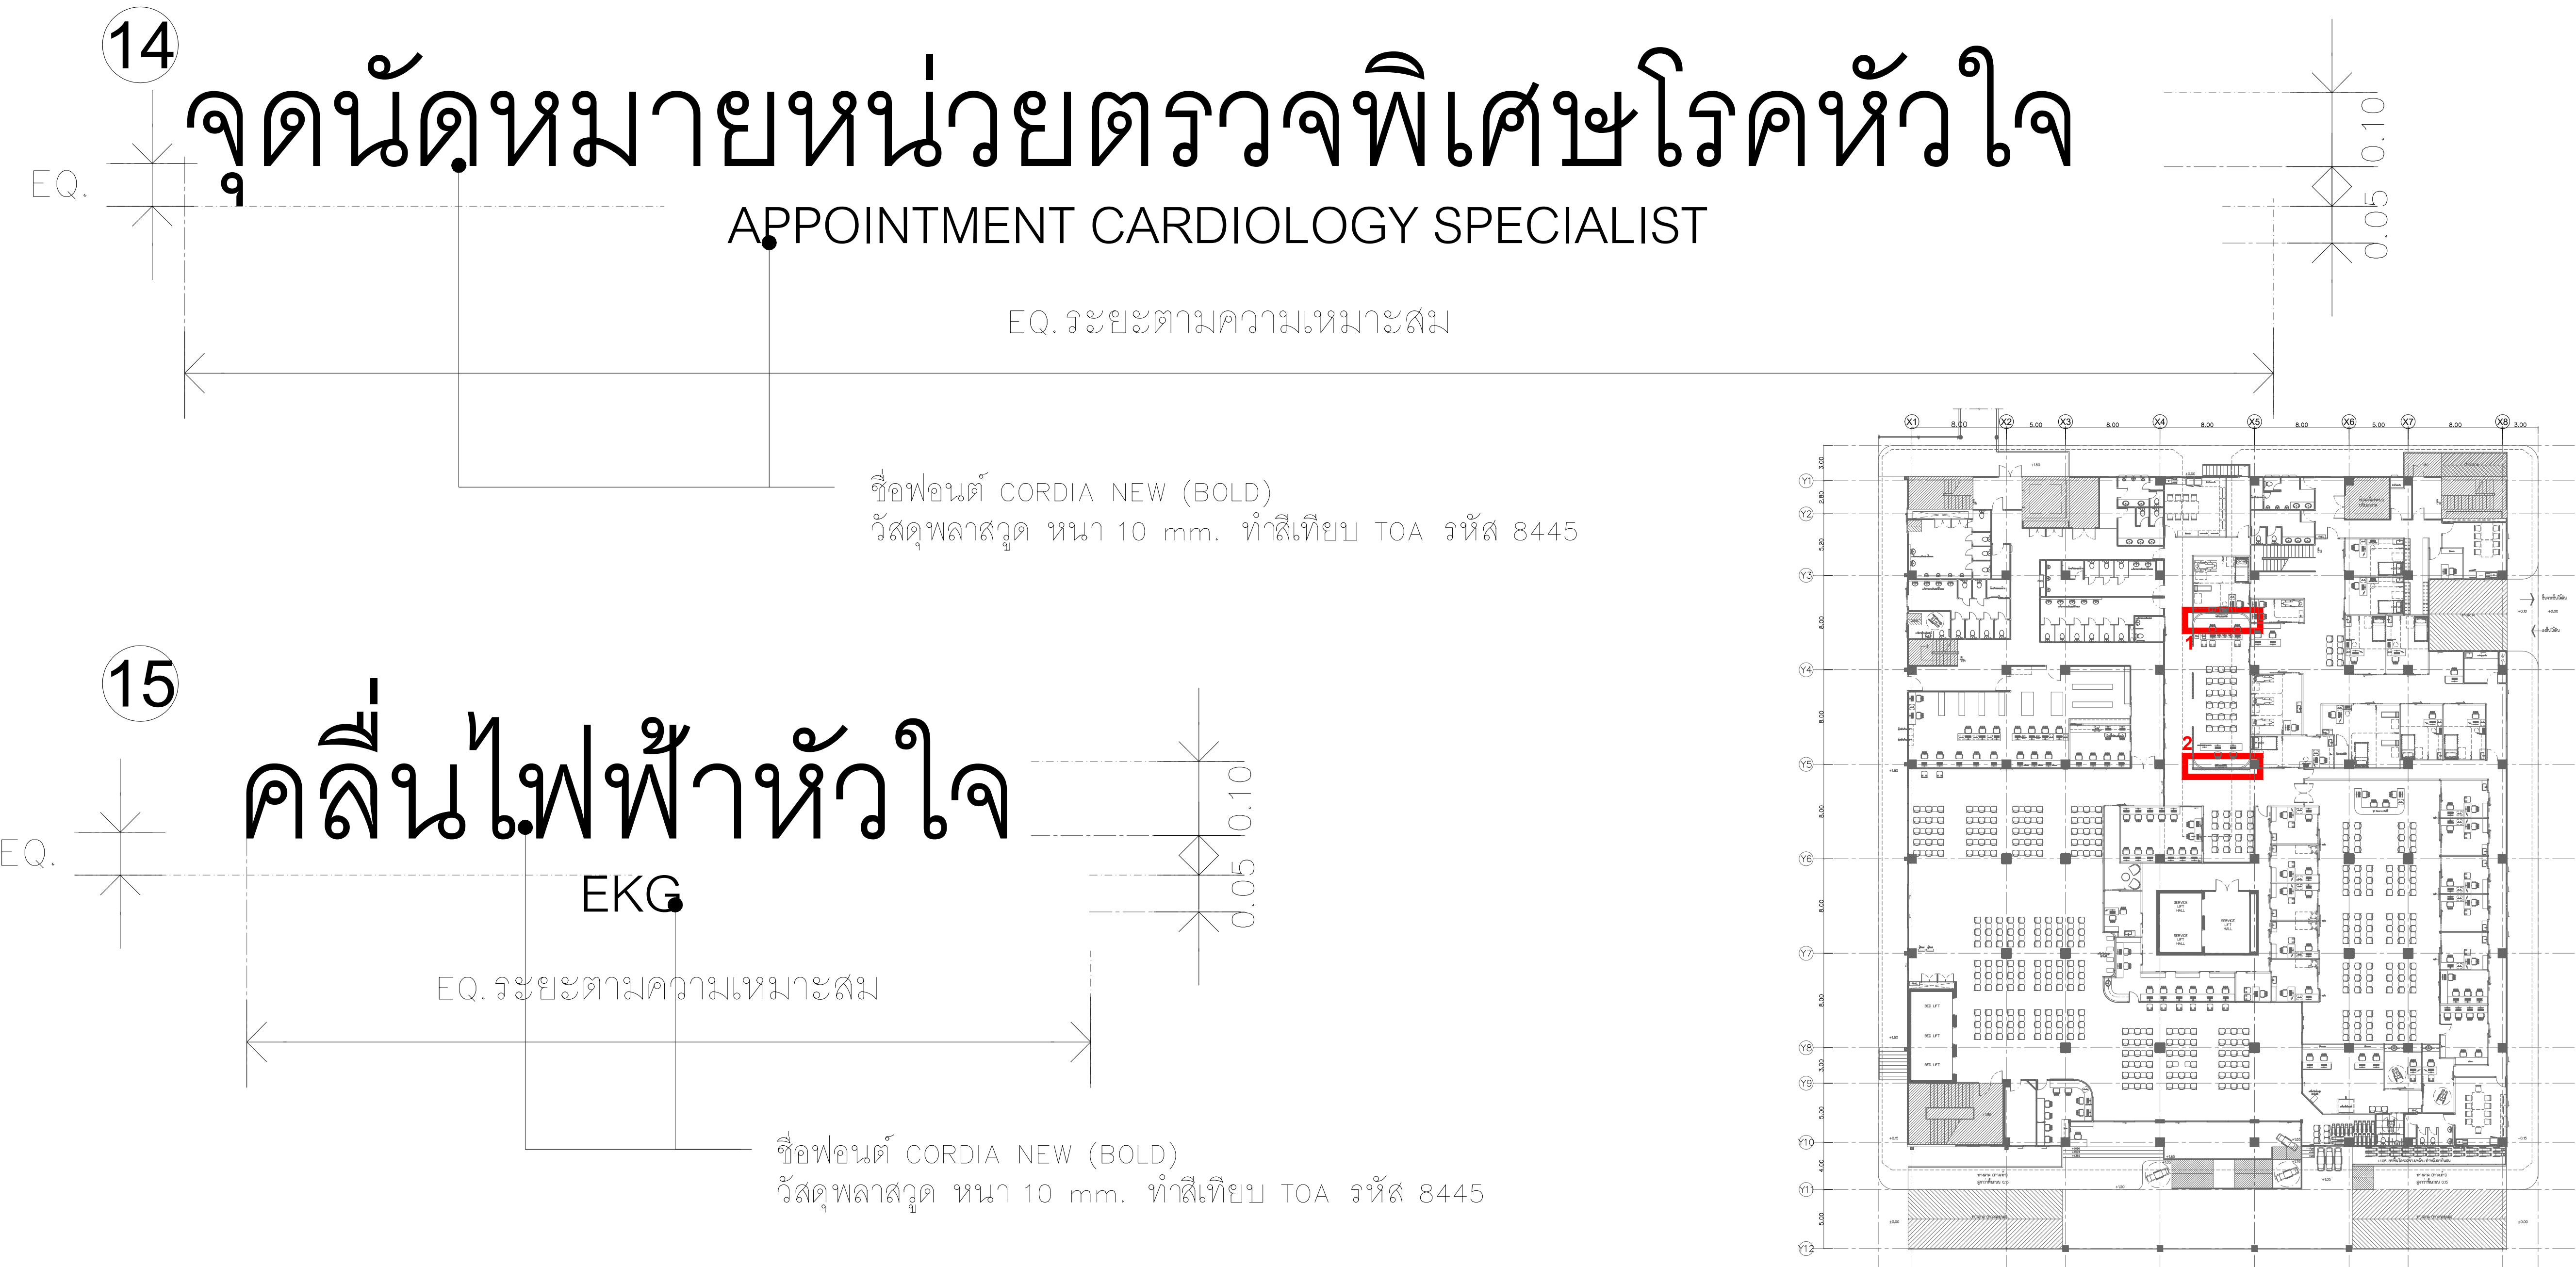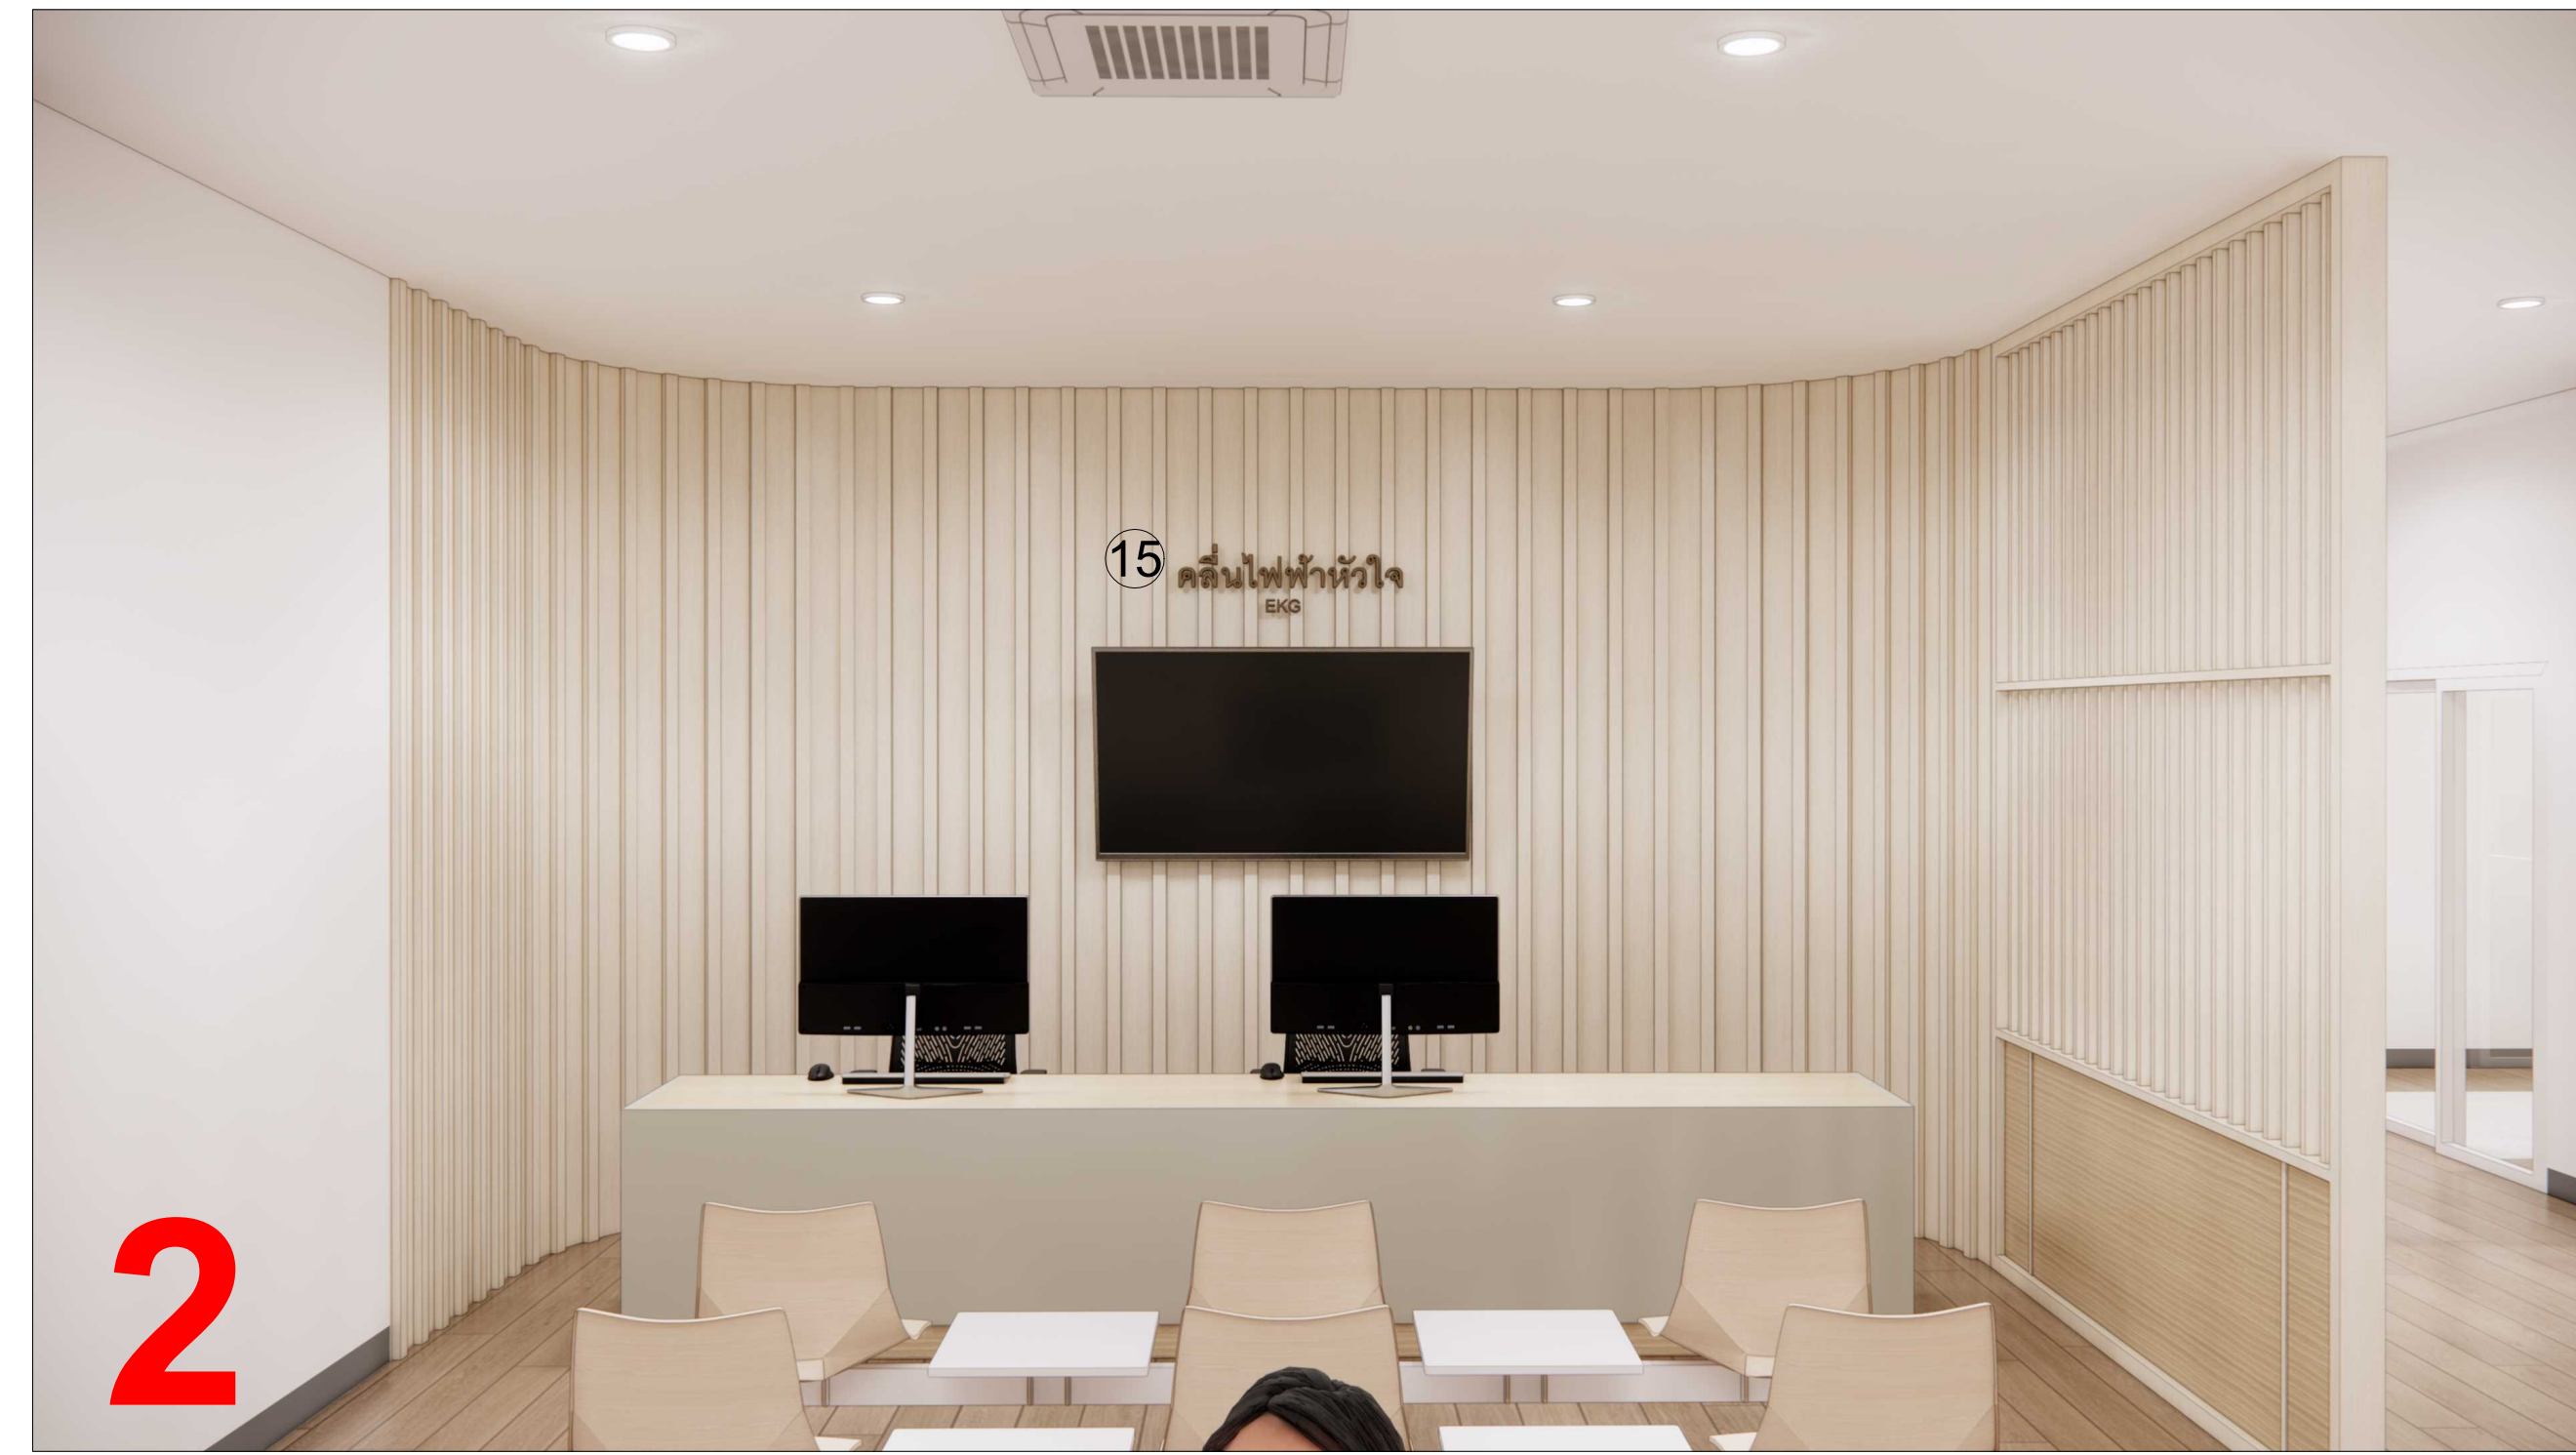


ตำแหน่งติดป้าย

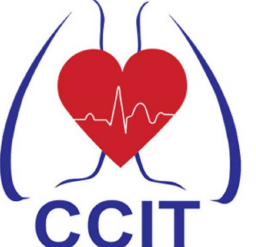

CCIT
สถาบันโรคทรวงอก
CENTRAL CHEST INSTITUTE OF THAILAND

PROJECT
ปรับปรุงแผนกผู้ป่วยนอก (OPD)

DESIGNER

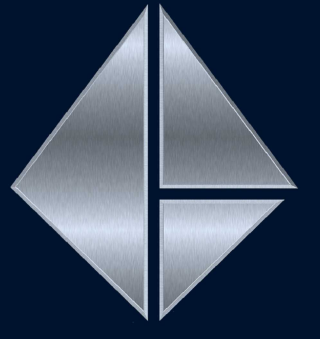

ASSEMBUILD CO.,LTD

สำนักงานบริษัท แอสเซมบลิวด์
123/263 หมู่ 13 ถนนบึงทอง ถนนบึงทอง
จ.นนทบุรี 11110 โทร 02-043-0133
E-MAIL : ASSEMBUILD.STU@GMAIL.COM

USE
ENGINEERING CO.,LTD.
2/12 Grandville Urbanist Blvd.,
Soi Ladphrao 101 (Soi 53)
Klongjan, Bangkok,
Bangkok 10240 THAILAND
Tel : 02-13888940
Fax : 02-1388840
E-mail :
deemak_9@usbengineering.com
www.usbengineering.com

PROJECT MANAGER
ทวิศักดิ์ วัฒนชัย

ARCHITECTS
พูนเต็ม วัฒนวงศ์ศิริ ส-สธ.632

INTERIOR DESIGN
พงศ์ศักดิ์ บัวแก้ว ส-สน 229

STRUCTURAL ENGINEERS
ศุภกิจ ทัดวงศ์ สย.14736

ELECTRICAL ENGINEERS
ดุติกร เชื้อความดี สฟท.4249

MECHANICAL ENGINEERS
สมชัย นิลพญาช วก.965
อวิชัย ขวัญทอง ภก.20729
ชัชวาล รัตนพันธ์ ภก.42679

SANITARY ENGINEERS
วันชัย ยาวีร์ฐาน สส. 185
อวิชัย ขวัญทอง ภก.20729
อภากร แป้นลาภ ภส.6766

☐ FOR APPROVED


☐ FOR CONSULTANT

☐ AS BUILT


รายละเอียดและรูปแบบใดในทั้งหมดนี้
เป็นกรรมสิทธิ์ของ ทางผู้ส่วนจัด
แอสเซมบลิวด์ แต่เพียงผู้เดียว
ห้ามผู้ใดดัดแปลง แก้ไข ส่วนหนึ่งส่วนใด
หรือทั้งหมด เพื่อกระทำการอย่างหนึ่งอย่างใด
ที่เงินก่อนได้รับความยินยอมจาก
ทางผู้ส่วนจัด แอสเซมบลิวด์
เป็นลายลักษณ์อักษร

All designs and drawing are intellectual
property rights of
ASSEM BUILD Ltd.Part
and cannot be used
Duplicate or disclose the work
in whole or in part and in any manner
with out their prior written consent.

DRAWING แบบแปลน 5	
CHECKED	
APPROVED	
DATE	
NOT TO SCALE	SCALE
A1	DS-05

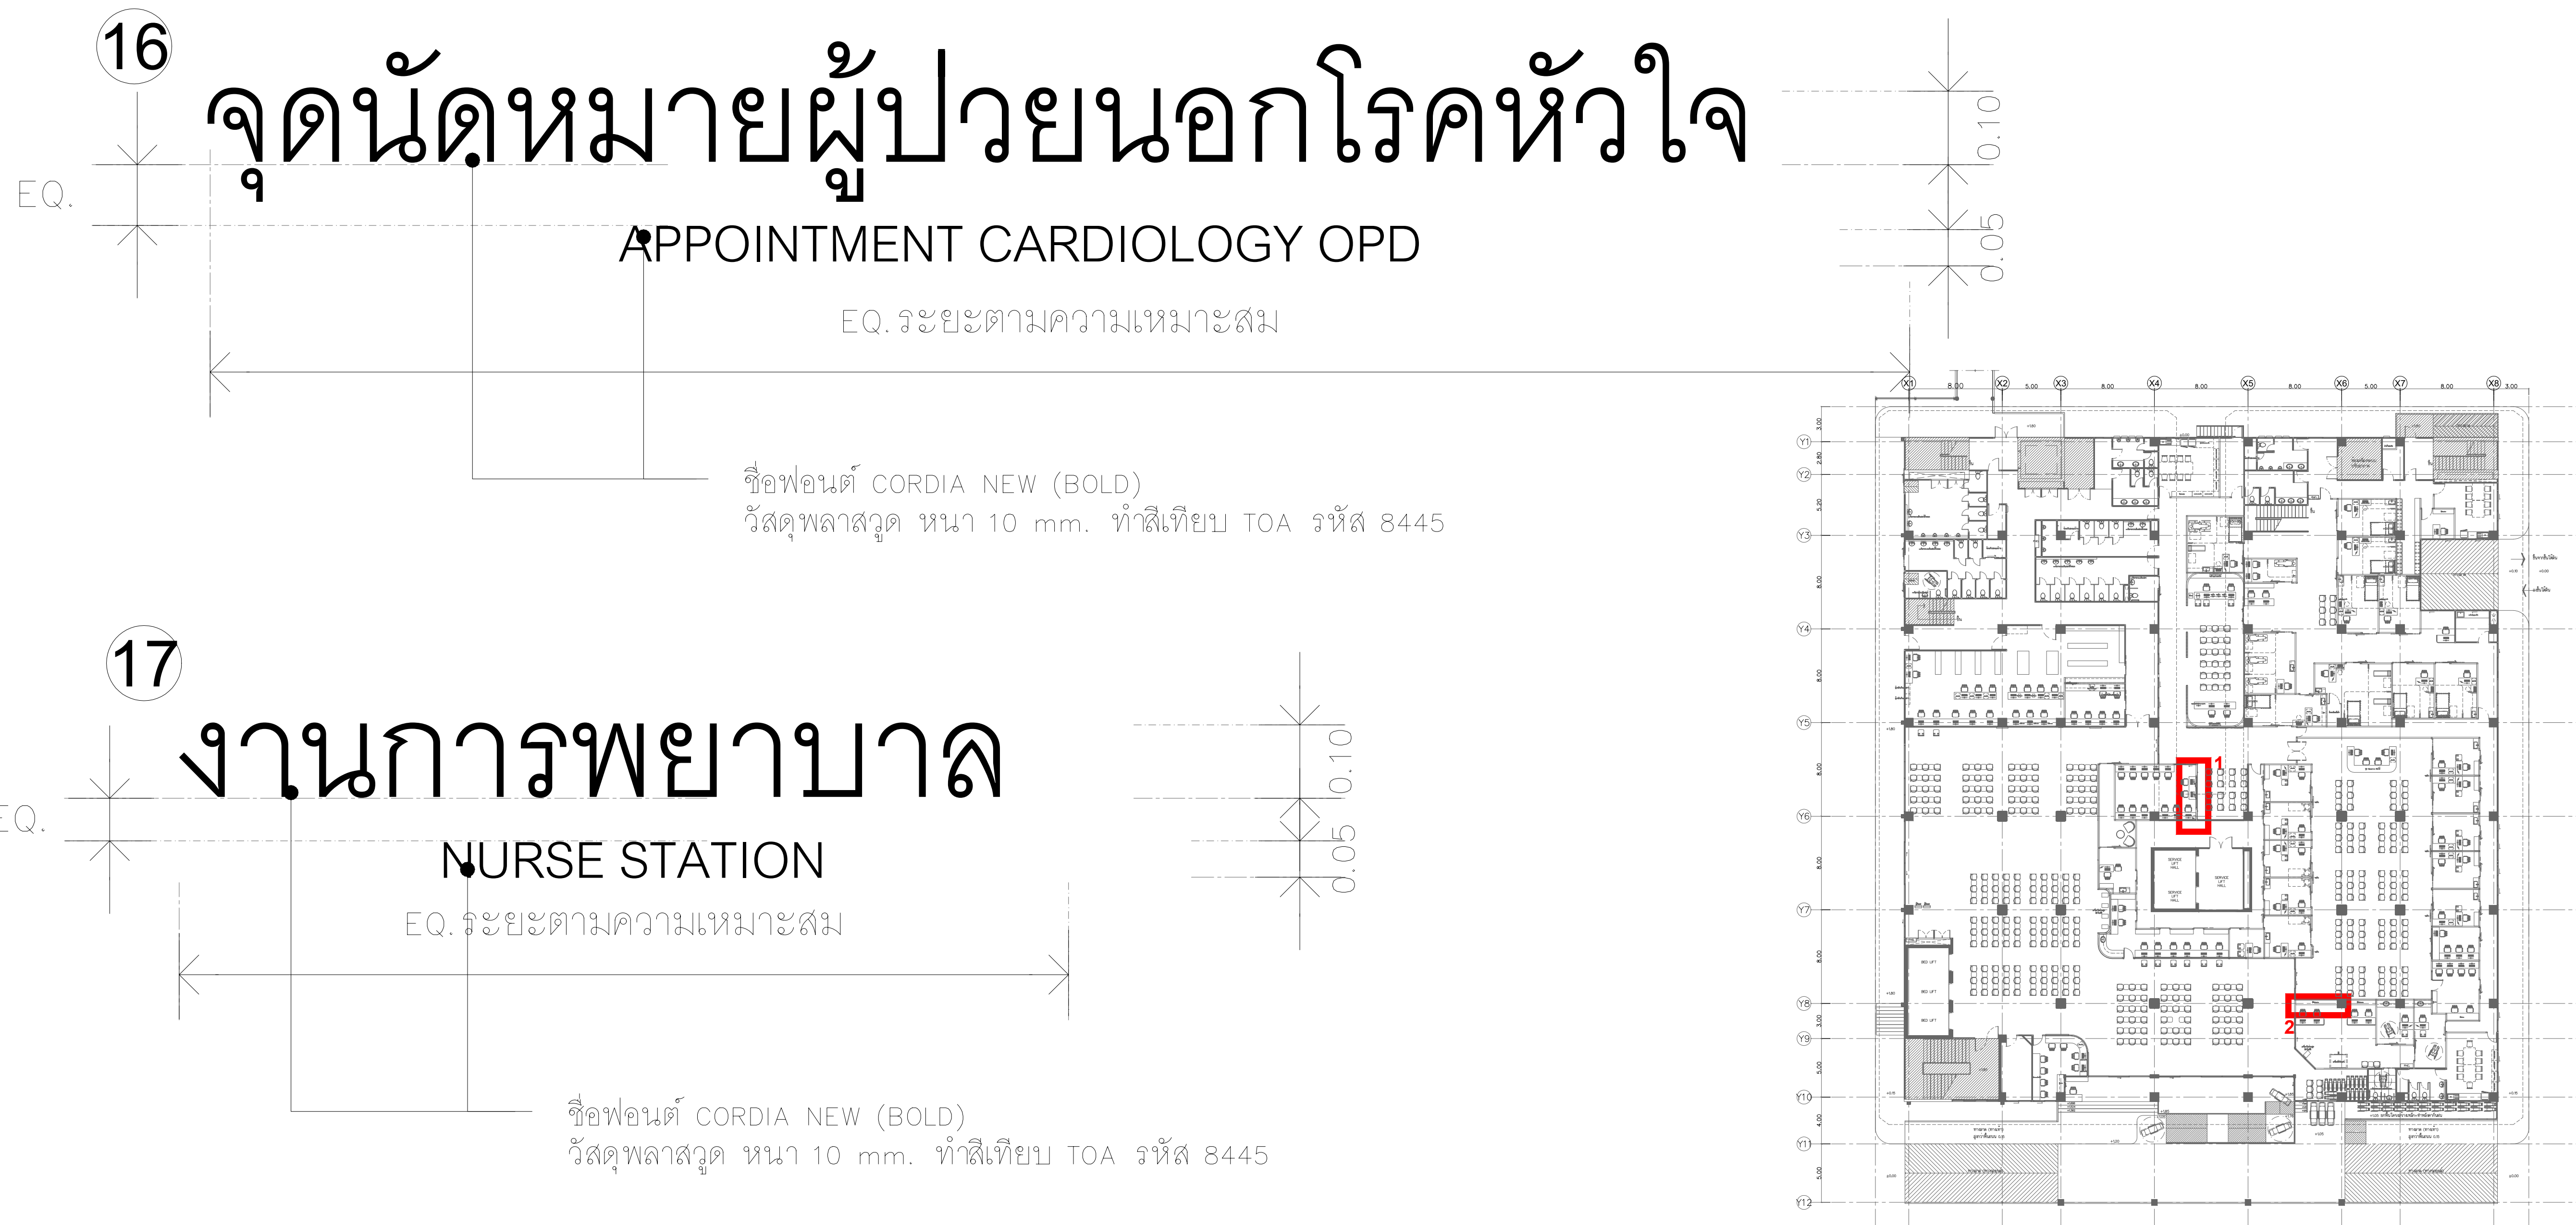


ตำแหน่งติดป้าย

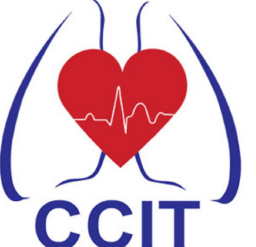

CCIT
สถาบันโรคทรวงอก
CENTRAL CHEST INSTITUTE OF THAILAND


PROJECT
ปรับปรุงแผนกผู้ป่วยนอก (OPD)

DESIGNER



ASSEMBUILD CO.,LTD

สำนักงานส่วนจำกัด แอสเซมบลด์
123/263 หมู่ 13 ถนนบึงทอง ถนนบึงทอง
จ.นนทบุรี 11110 โทร 02-043-0133
E-MAIL : ASSEMBUILD.STU@GMAIL.COM

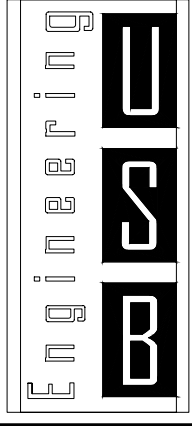

USB
ENGINEERING CO.,LTD.
2/12 Grandville Urbanist Blvd.,
Soi Ladphrao 101 (Soi 53)
Klongkarn, Bangkok
Bangkok 10240 THAILAND
Tel : 02-1388899-40
Fax : 02-1388840
E-mail :
deemak_9@usbengineering.com
www.usbengineering.com

PROJECT MANAGER
ทวิศักดิ์ วัฒนชัย *[Signature]*

ARCHITECTS
พูนเต็ม วัฒนวงศ์ศิริ ส-สธ.632 *[Signature]*

INTERIOR DESIGN
พงศ์ศักดิ์ บัวแก้ว ส-สน 229 *[Signature]*

STRUCTURAL ENGINEERS
ศุภกิจ ทัดวงศ์ สย.14736 *[Signature]*

ELECTRICAL ENGINEERS
ดุสิตกร เชื้อความดี สฟท.4249 *[Signature]*

MECHANICAL ENGINEERS
สมชัย นิลพญาช วก.965 *[Signature]*
อวิชัย ขวัญทอง วก.20729 *[Signature]*
ชัชวาล รัตนพันธ์ วก.42679 *[Signature]*

SANITARY ENGINEERS
วันชัย ยาวีระชน สส. 185 *[Signature]*
อวิชัย ขวัญทอง วก.20729 *[Signature]*
อภากร แป้นลาภ วก.6766 *[Signature]*

☐ FOR APPROVED

☐ FOR CONSULTANT

☐ AS BUILT

รายละเอียดและรูปแบบติดตั้งทั้งหมด
เป็นกรรมสิทธิ์ของ ทางผู้ลงทุนจำกัด
แอสเซมบลด์ แต่เพียงผู้เดียว
ห้ามผู้ใดดัดแปลง แก้ไข ส่วนหนึ่งส่วนใด
หรือทั้งหมด เพื่อกระทำการอย่างหนึ่งอย่างใด
ที่ส่งผลให้เกิดความเสียหายต่อ
ทางผู้ลงทุนจำกัด แอสเซมบลด์
เป็นลายลักษณ์อักษร

All designs and drawing are intellectual
property rights of
ASSEM BUILD Ltd.Part
and cannot be used
Duplicate or disclose the work
in whole or in part and in any manner
with out their prior written consent.



DRAWING
แบบป้ายแผนก 6

CHECKED


APPROVED

DATE

NOT TO SCALE	SCALE
A1	DS-06

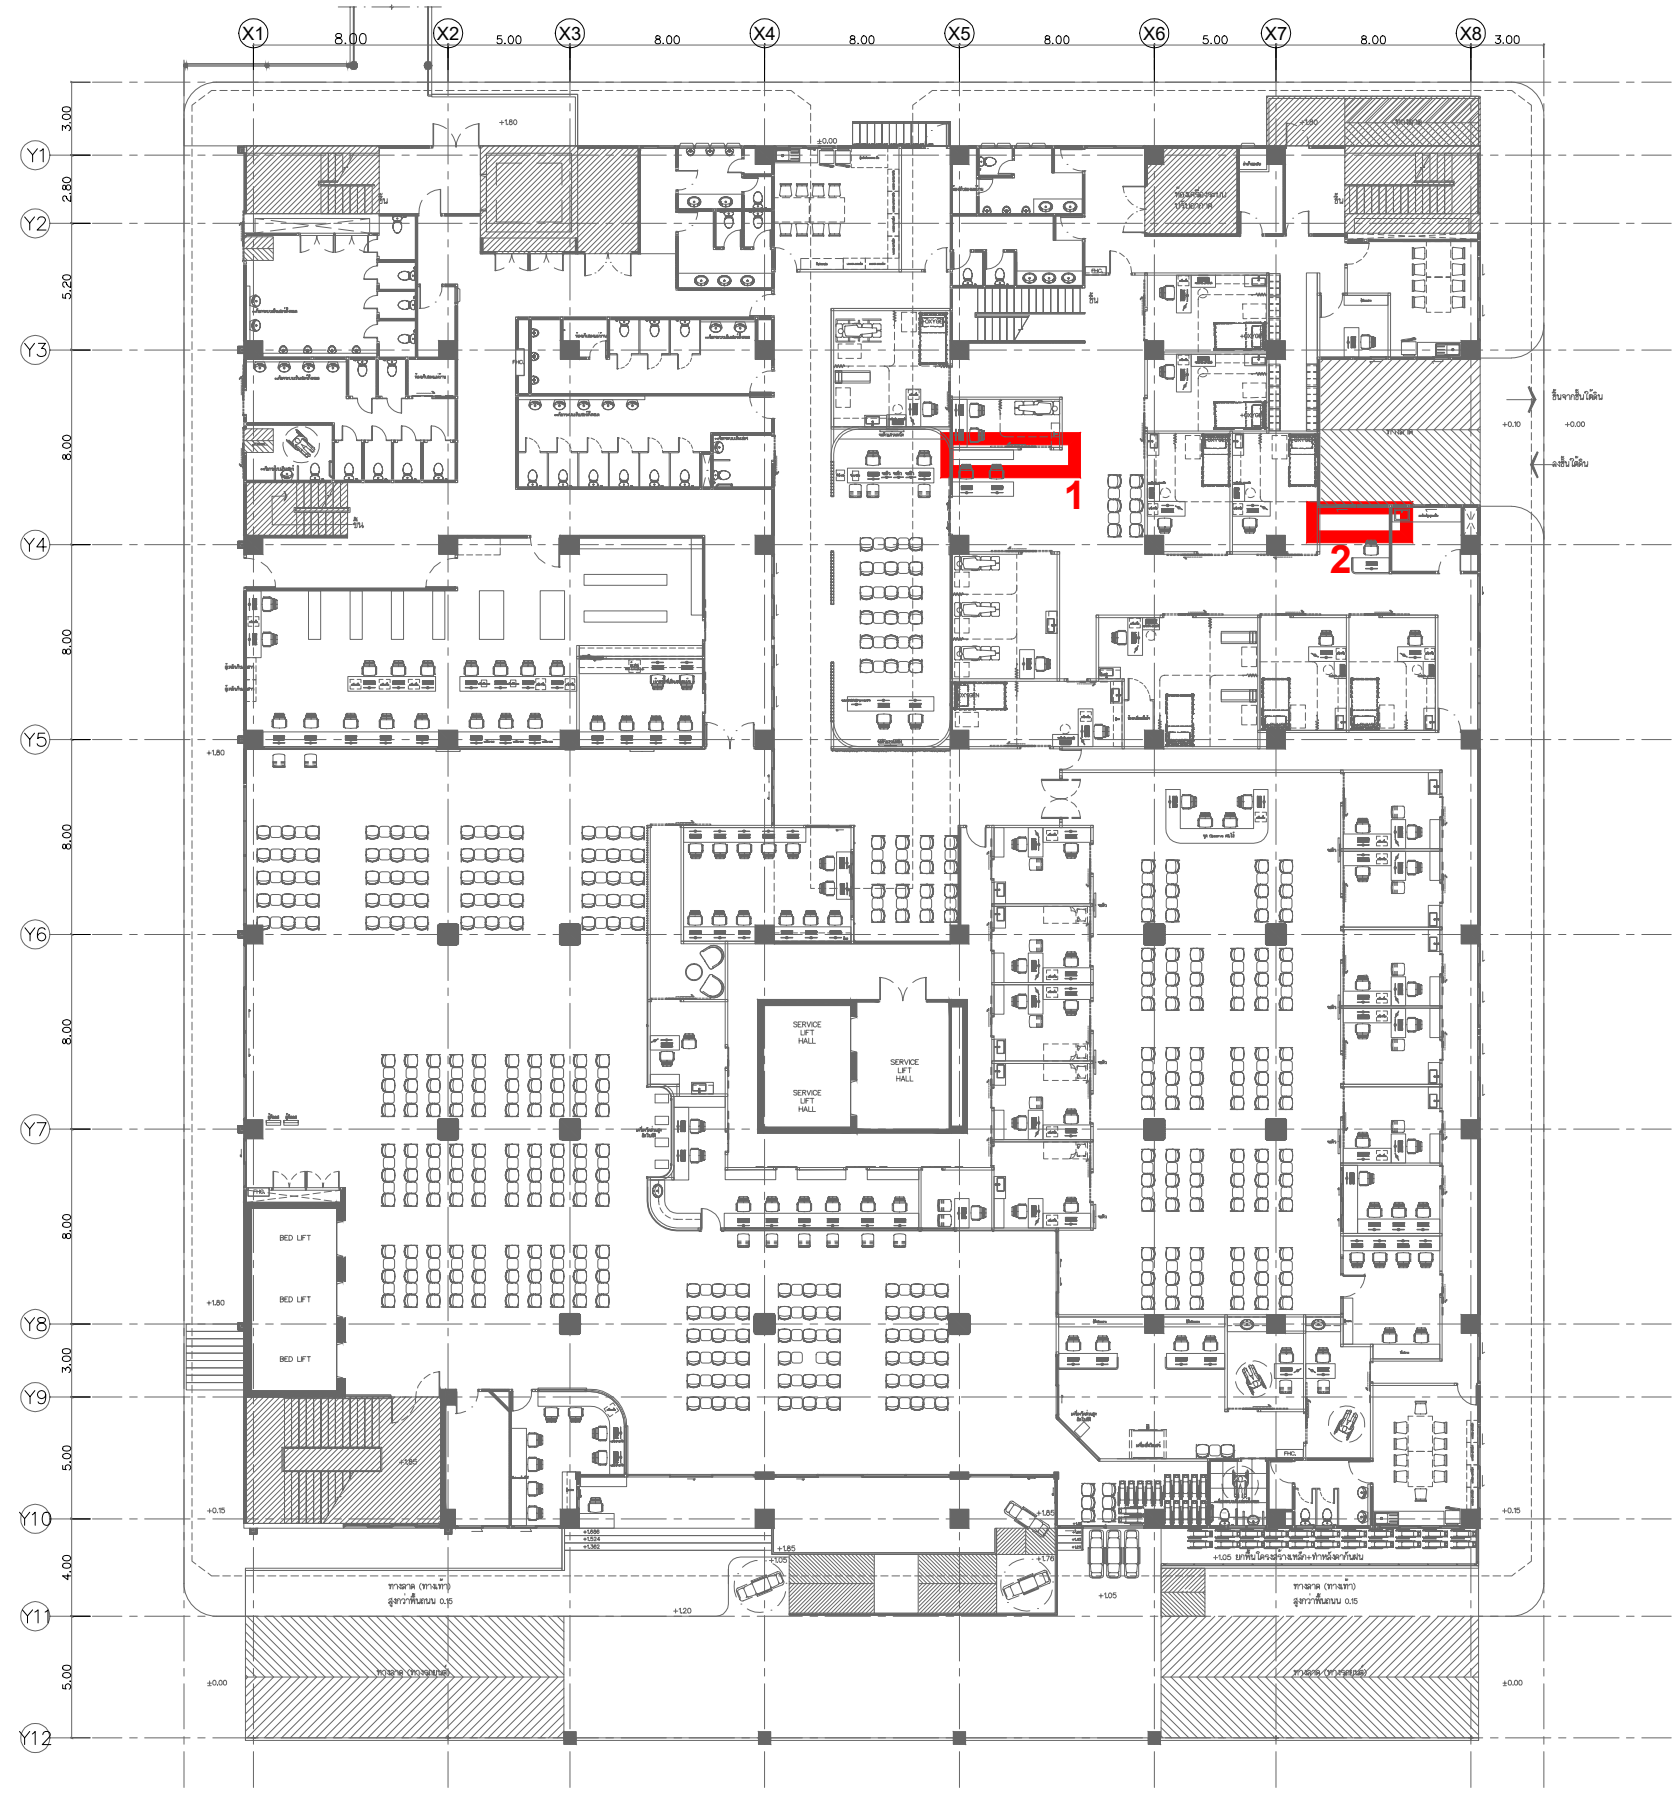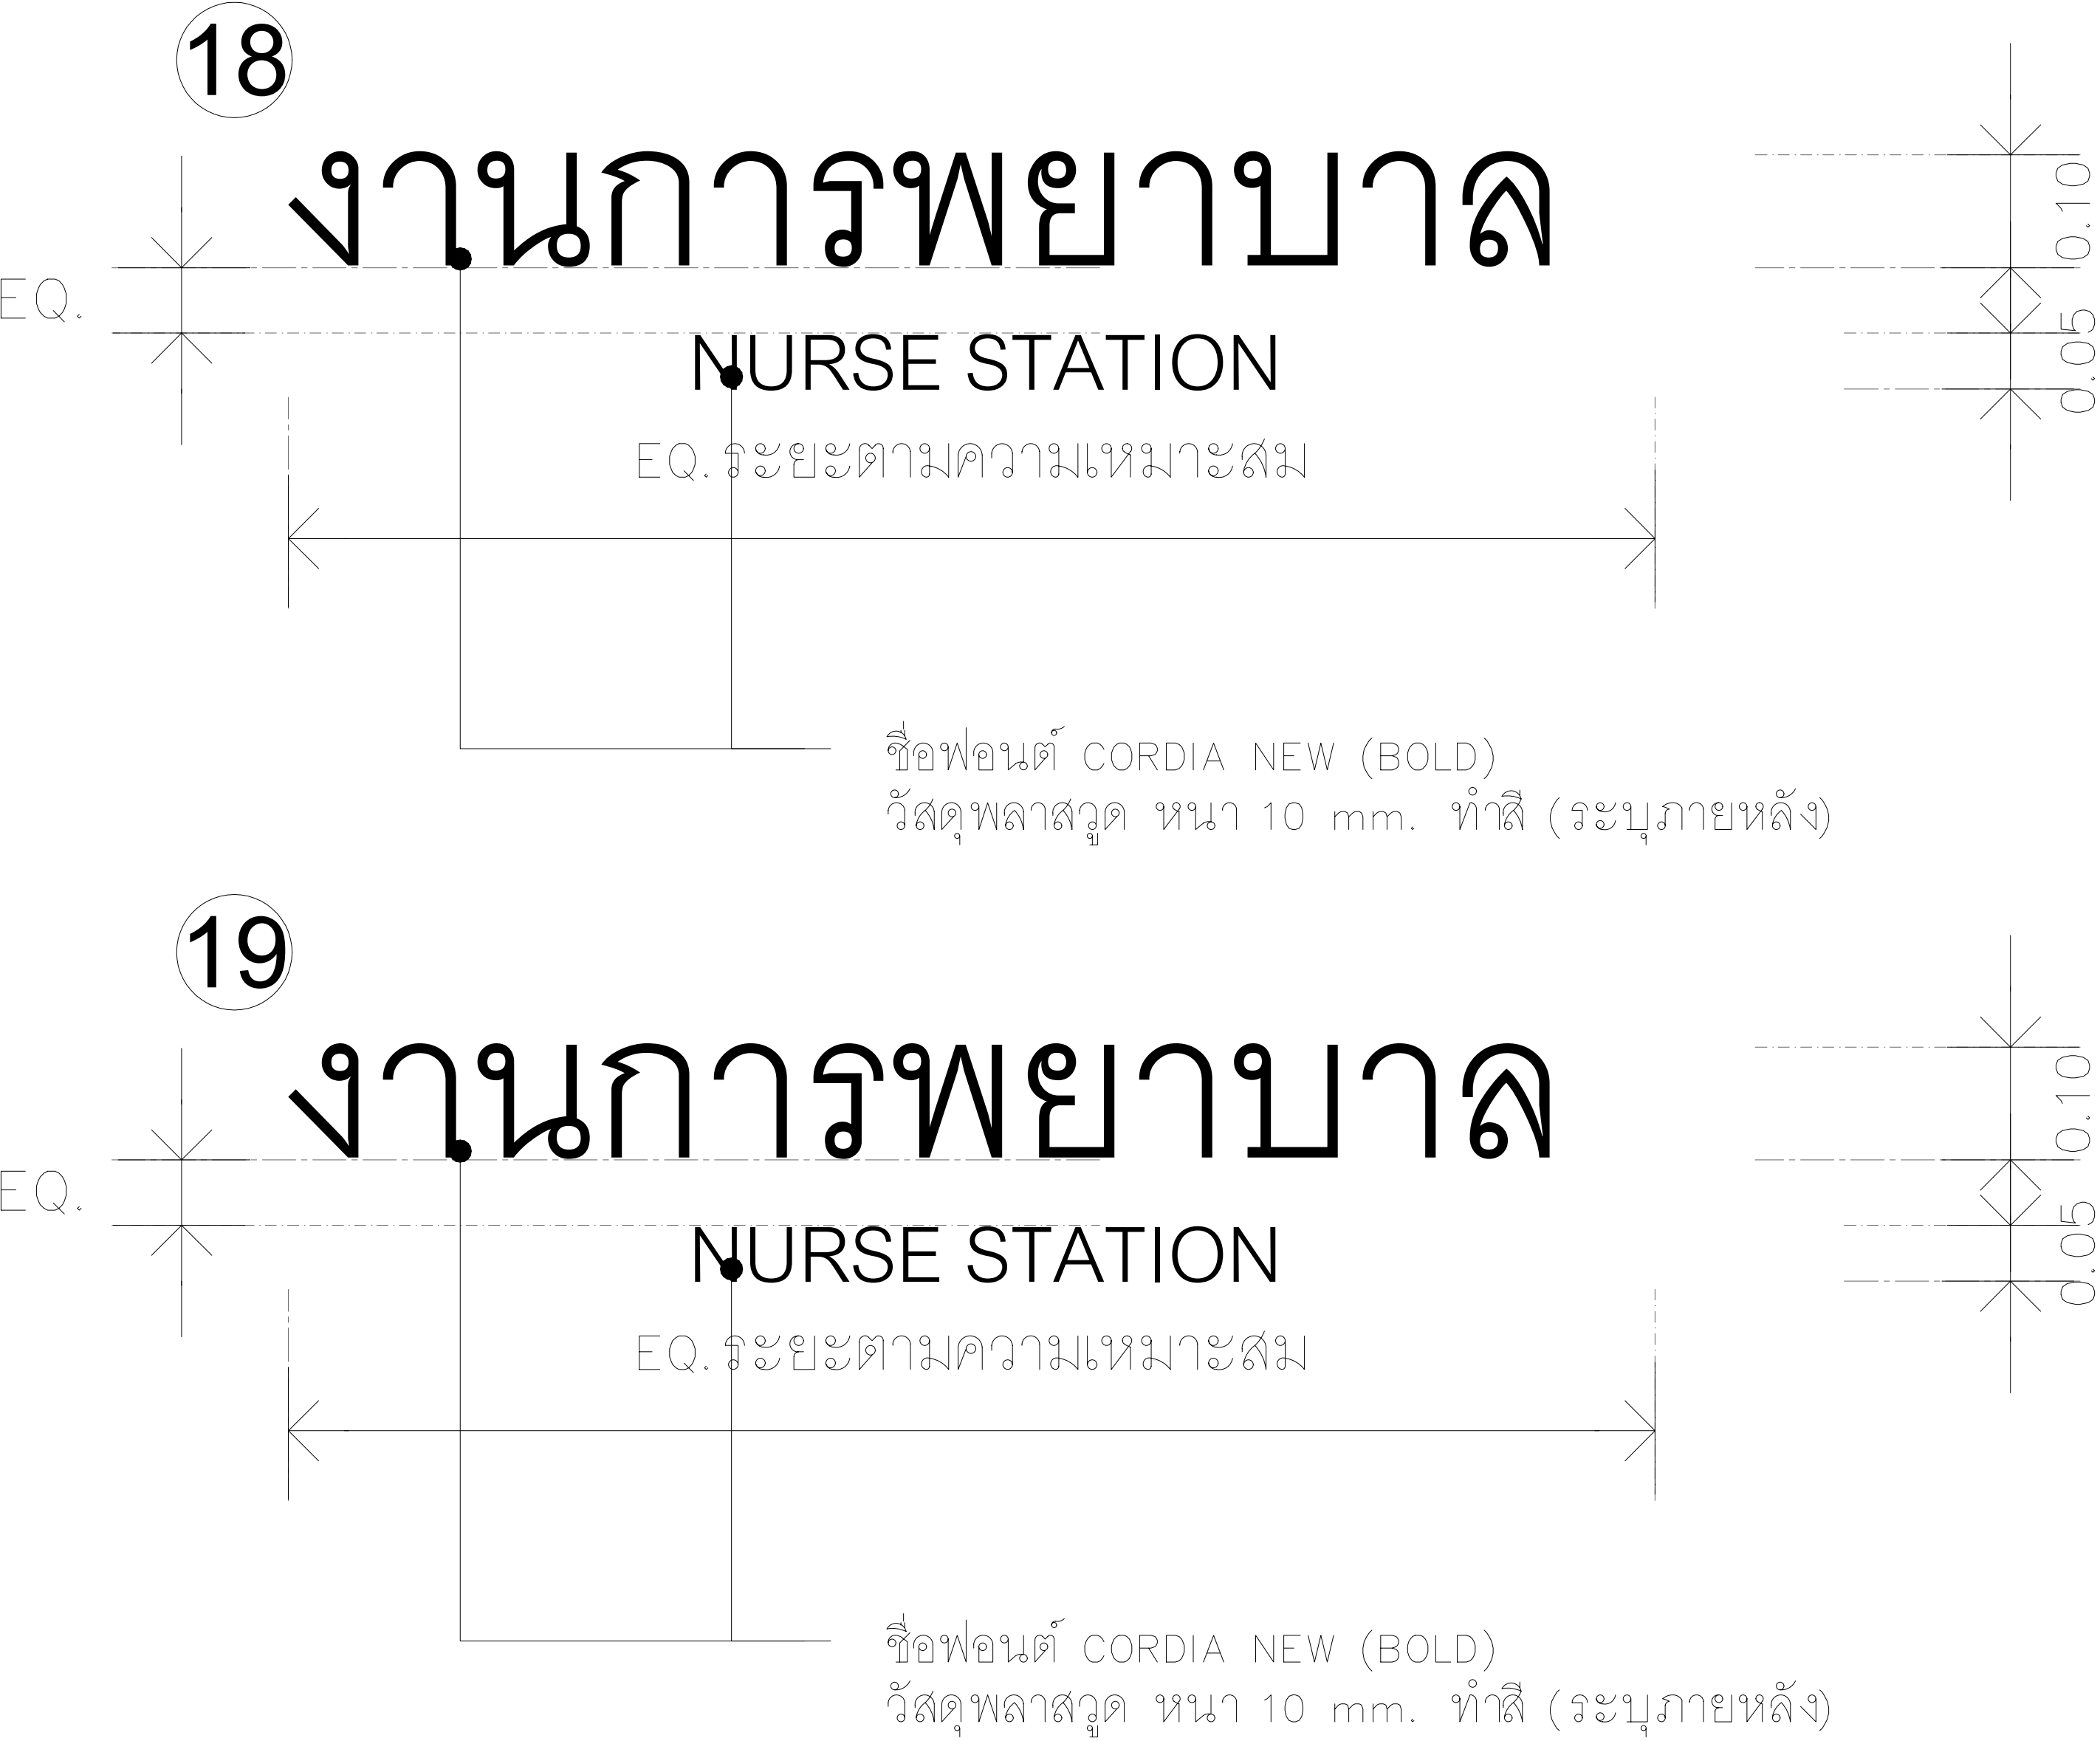


ตำแหน่งติดป้าย

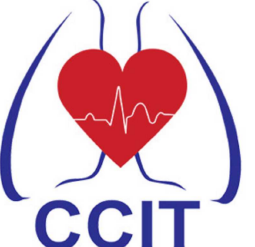


สถาบันโรคทรวงอก
CENTRAL CHEST INSTITUTE OF THAILAND

PROJECT
ปรับปรุงแผนกผู้ป่วยนอก (OPD)


DESIGNER



ASSEMBUILD CO.,LTD

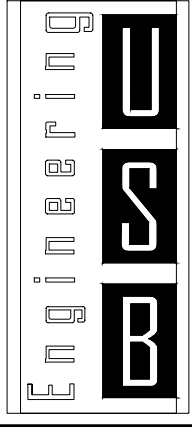
ฝ่ายศูนย์บริการ แอสเซมบิลด์
123/263 หมู่ 13 ถนนบึงทอง ถนนบึงทอง
จ.นนทบุรี 11110 โทร 02-043-0133
E-MAIL : ASSEMBUILD.STU@GMAIL.COM

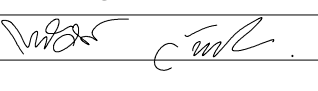



USB
ENGINEERING CO.,LTD.
2/12 Grandville Urbanist Blvd.,
Soi Ladphrao 101 (Soi 53)
Klongjan, Bangkok,
Bangkok 10240 THAILAND
Tel : 02-13888940
Fax : 02-1388840
E-mail :
deemak_9@usbengineering.com
www.usbengineering.com




PROJECT MANAGER
ทวิศักดิ์ วัฒนชัย 




ARCHITECTS
พูนเต็ม วัฒนวงศ์ศิริ ส-สถ.632 

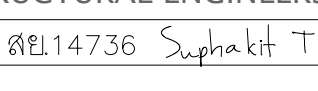INTERIOR DESIGN
พงศ์ศักดิ์ บัวแก้ว ส-สถ. 229 

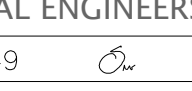STRUCTURAL ENGINEERS
ศุภกิจ ทัดวงศ์ สย.14736 

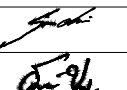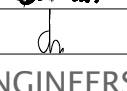ELECTRICAL ENGINEERS
ดุติกร เชื้อความดี สฟท.4249 

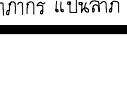MECHANICAL ENGINEERS
สมชัย นิลพญาช วก.965 
อวิชัย ขวัญทอง ภก.20729 
ชัชวาล รัตนพันธ์ ภก.42679 

SANITARY ENGINEERS
วันชัย ยาวีร์ชนัน สส. 185 
อวิชัย ขวัญทอง ภก.20729 
อภากร แบนลาภ ภส.6766 

☐ FOR APPROVED
☐ FOR CONSULTANT
☐ AS BUILT

รายละเอียดและรูปแบบดีไซน์ทั้งหมดนี้
เป็นกรรมสิทธิ์ของ ทางผู้ส่วนจัด
แอสเซมบิลด์ แต่เพียงผู้เดียว
ห้ามผู้ใดดัดแปลง แก้ไข ส่วนหนึ่งส่วนใด
หรือทั้งหมด เพื่อกระทำการอย่างหนึ่งอย่างใด
ที่ส่งผลกระทบต่อความยินยอมจาก
ทางผู้ส่วนจัด แอสเซมบิลด์
เป็นลายลักษณ์อักษร

All designs and drawing are intellectual
property rights of
ASSEM BUILD Ltd.Part
and cannot be used
Duplicate or disclose the work
in whole or in part and in any manner
with out their prior written consent.

DRAWING
แบบป้ายแผนก 7

CHECKED

APPROVED

DATE

NOT TO SCALE
A1

SCALE
DS-07




อาคาร 7

EQ. ระยะตามความเหมาะสม

ชื่อพอนต์ CORDIA NEW (BOLD)
วัสดุพลาสติก หนา 15 mm. ทำสีเทียบ TOA รหัส 8445




ตำแหน่งติดป้าย

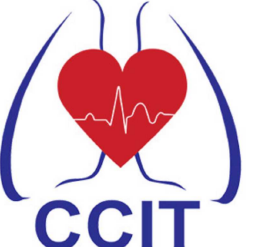


สถาบันโรคทรวงอก
CENTRAL CHEST INSTITUTE OF THAILAND

PROJECT
ปรับปรุงแผนกผู้ป่วยนอก (OPD)

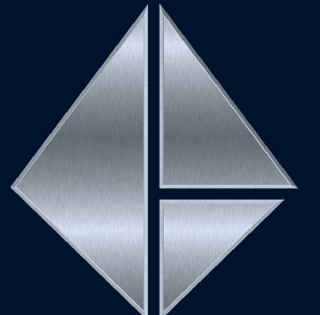
DESIGNER



ASSEMBUILD CO.,LTD


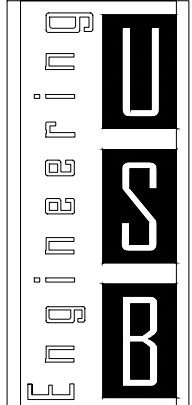
จ้างเหมาออกแบบ จัดทำเอกสาร
123/263 หมู่ 13 ถนนพหลโยธิน แขวงบางบัวทอง
จ.นนทบุรี 11110 โทร 02-043-0133
E-MAIL : ASSEMBUILD.STU@GMAIL.COM


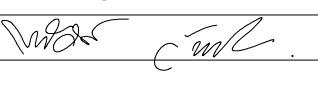



USB
ENGINEERING CO.,LTD.
2/12 Grandville Urbanist Blvd.,
Soi Ladphrao 101 (Soi 53)
Klongjan, Bangkok,
Bangkok 10240 THAILAND
Tel : 02-1388839-40
Fax : 02-1388840
E-mail :
deemak_9@usbengineering.com
www.usbengineering.com




PROJECT MANAGER
ทวิศักดิ์ วัฒนชัย 

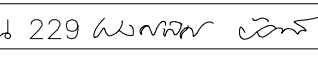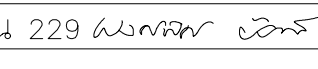



ARCHITECTS
พูนเต็ม วัฒนวงศ์ศิริ  ส-สถ.632

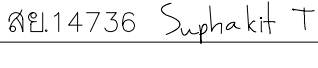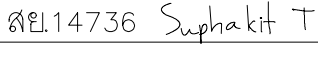INTERIOR DESIGN
พงศพัศ บัวแก้ว  ส-สถ. 229 

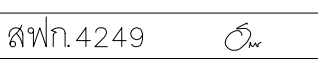STRUCTURAL ENGINEERS
ศุภกิจ ทัตวงค์  สข.14736 

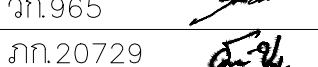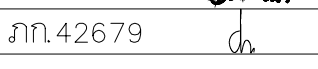ELECTRICAL ENGINEERS
ดุติกร เชื้องความดี  สฟก.4249

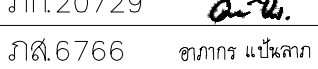MECHANICAL ENGINEERS
สมชัย นิลพญา  วก.965
อวิชัย ขวัญทอง  วก.20729
ชัชวาล รัตนพันธ์  วก.42679

SANITARY ENGINEERS
วันชัย ยาวีร์ชาน  สส. 185
อวิชัย ขวัญทอง  วก.20729
อภากร แพนลาภ  วส.6766 

☐ FOR APPROVED
☐ FOR CONSULTANT
☐ AS BUILT

รายละเอียดและรูปแบบได้เสนอทั้งหมดนี้
เป็นกรรมสิทธิ์ของ หน่วยงานผู้จัดทำ
เอกสารนี้ แต่เพียงผู้เดียว
ห้ามผู้ใดดัดแปลง แก้ไข ส่วนหนึ่งส่วนใด
หรือทั้งหมด เพื่อกระทำการอย่างหนึ่งอย่างใด
ที่ส่งผลกระทบต่อความยินยอมจาก
หน่วยงานผู้จัดทำเอกสารนี้
เป็นลายลักษณ์อักษร

All designs and drawing are intellectual
property rights of
ASSEMBUILD Ltd.Part
and cannot be used
Duplicate or disclose the work,
in whole or in part and in any manner
with out their prior written consent.

DRAWING
แบบป้ายแผนก 8

CHECKED

APPROVED

DATE

NOT TO SCALE
A1

SCALE
DS-08